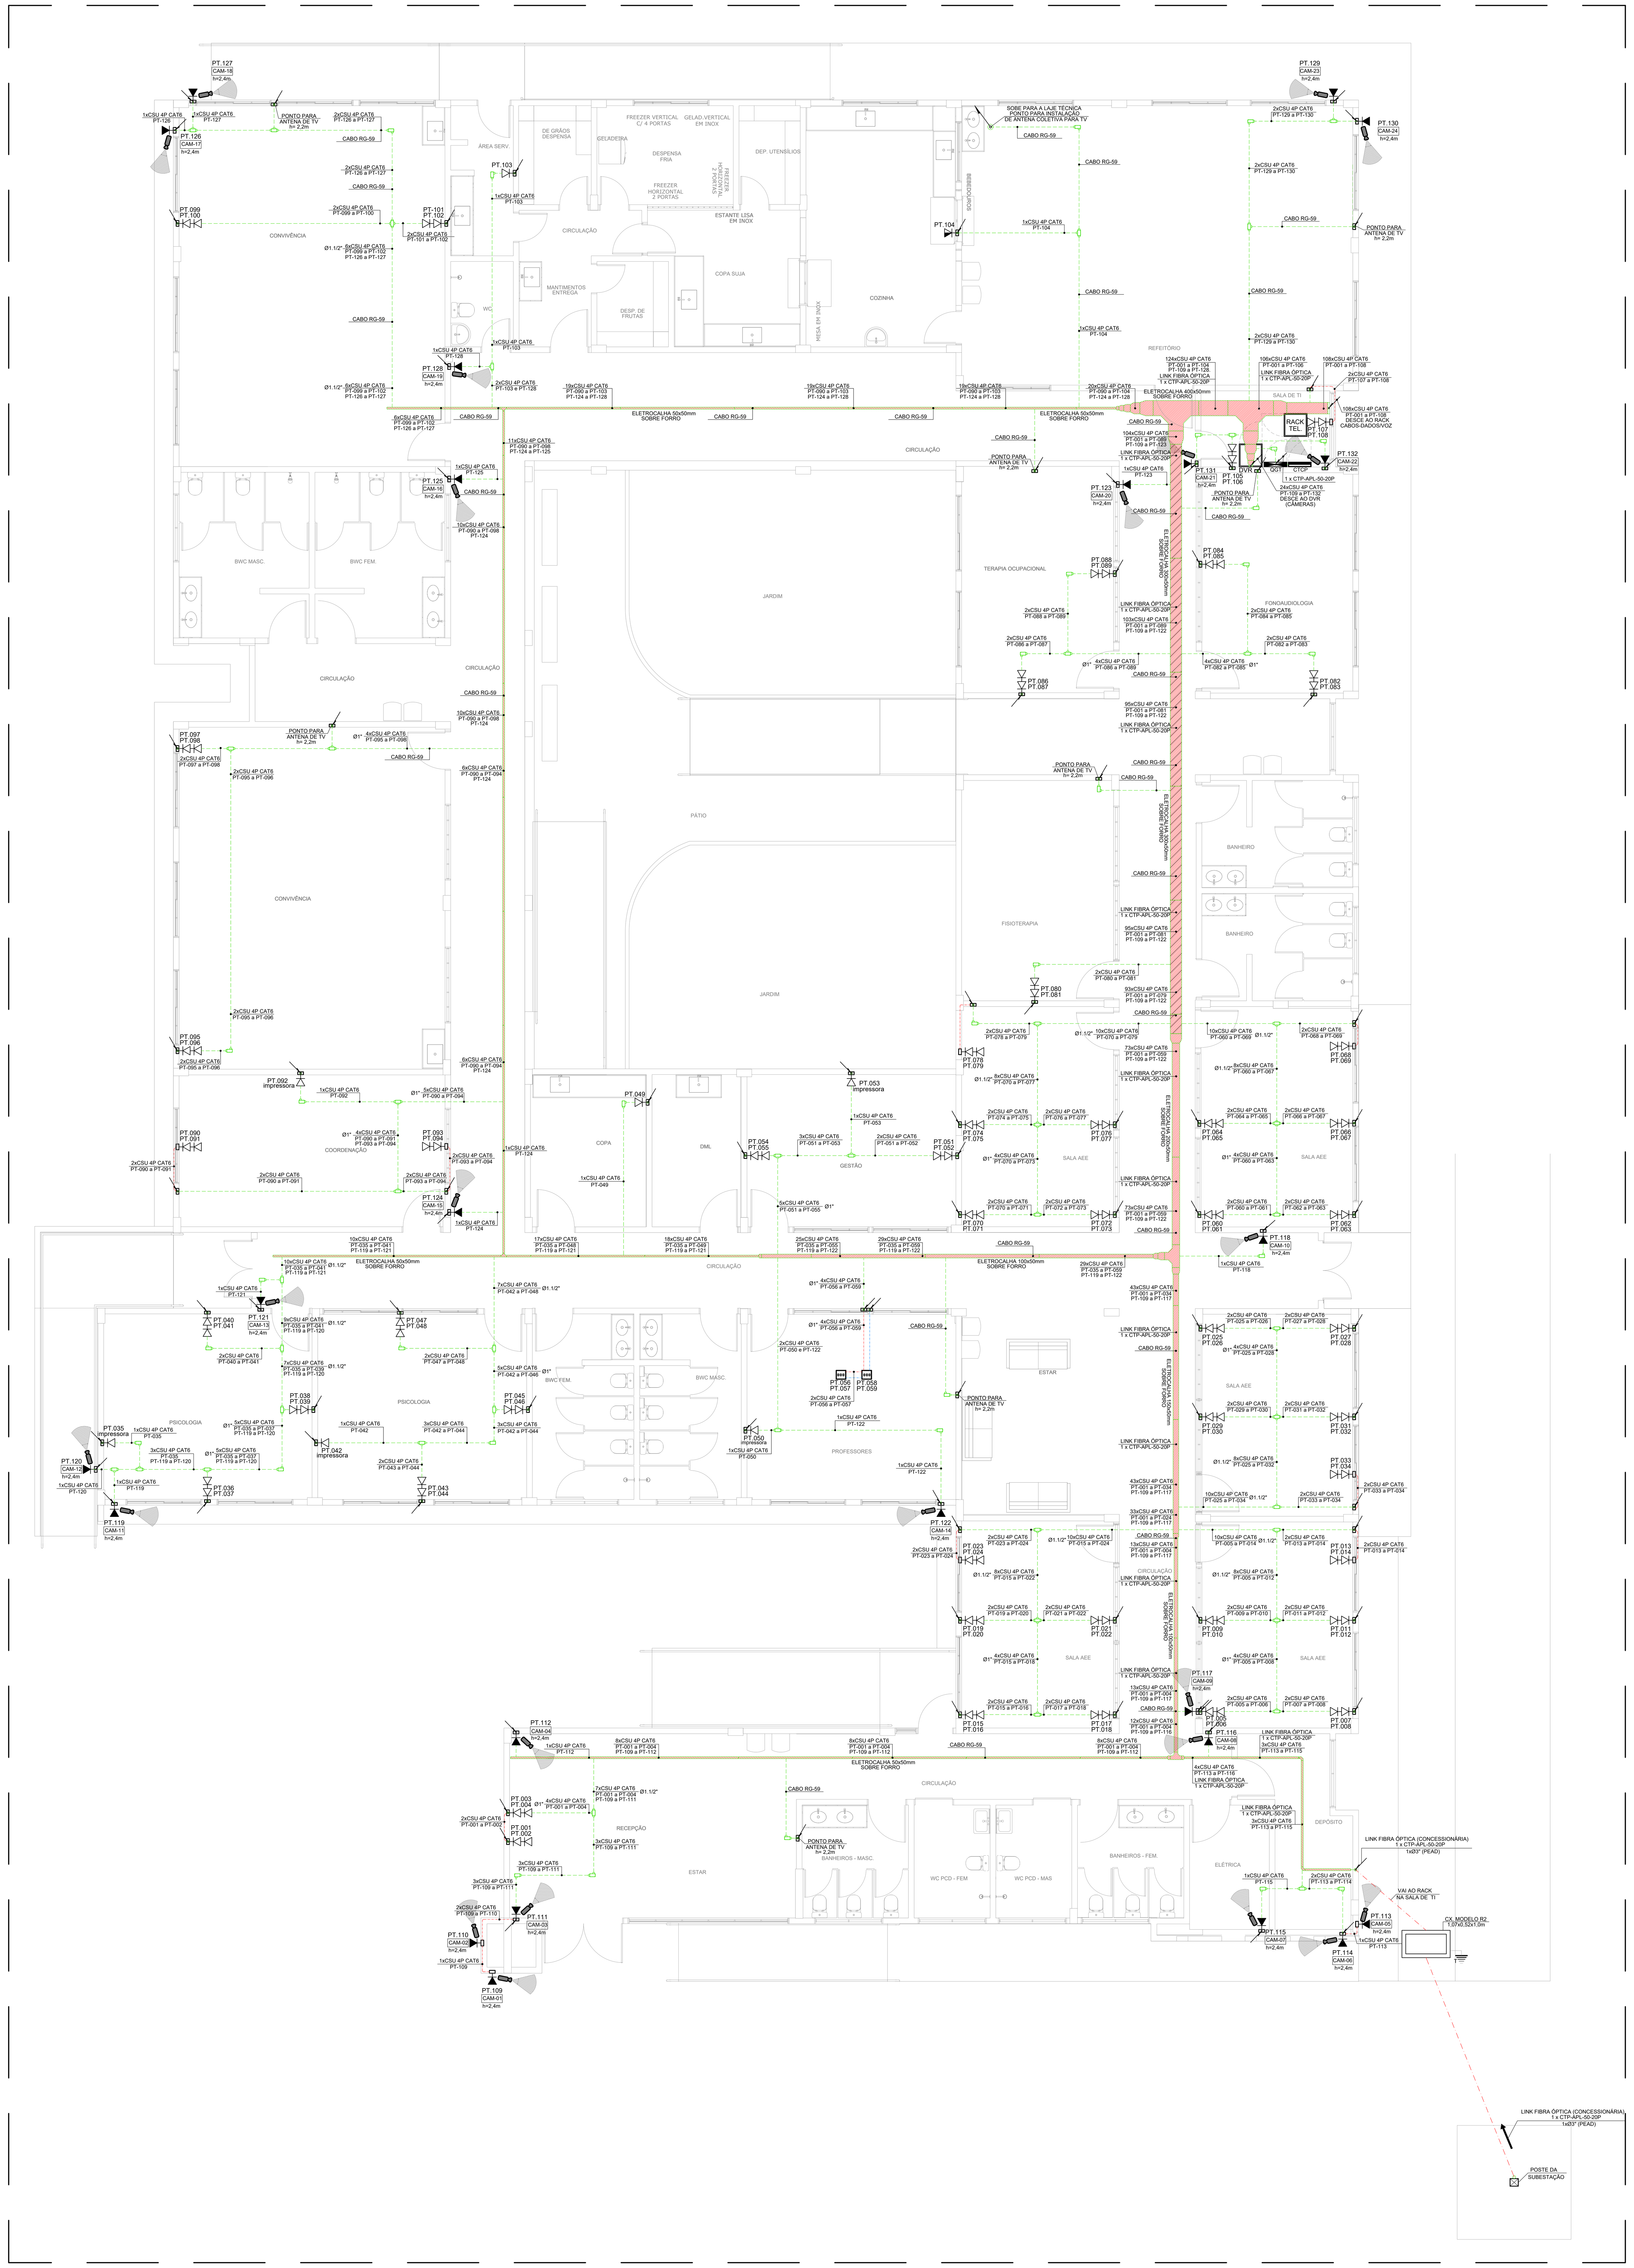

CABEAMENTO ESTRUTURADO: VOZ - DADOS - CFTV
01 PLANTA BAIXA - CEAME CARUARU
ESCALA: 1 / 75

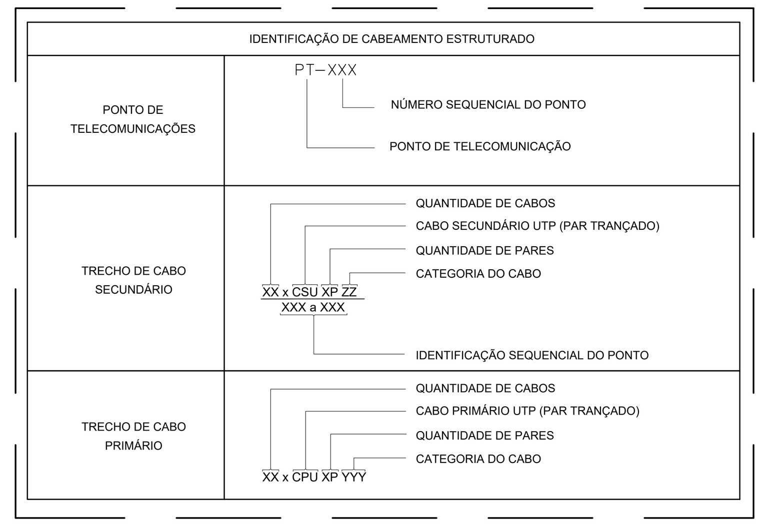

CABEAMENTO ESTRUTURADO
02 IDENTIFICAÇÃO DO CABEAMENTO
ESCALA: SEM ESCALA

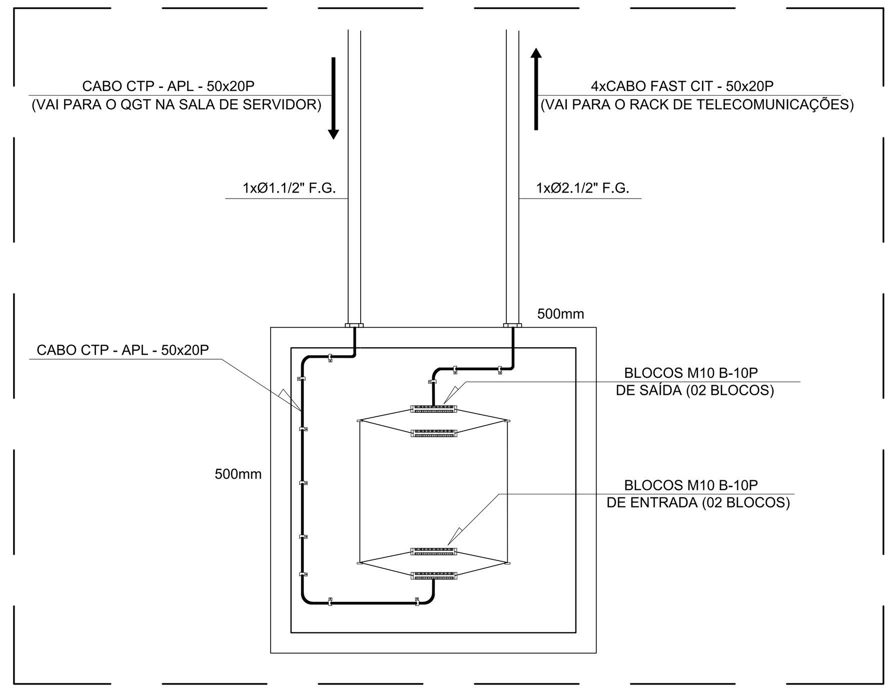

CABEAMENTO ESTRUTURADO
03 QUADRO GERAL DE TELEFONIA
ESCALA: SEM ESCALA

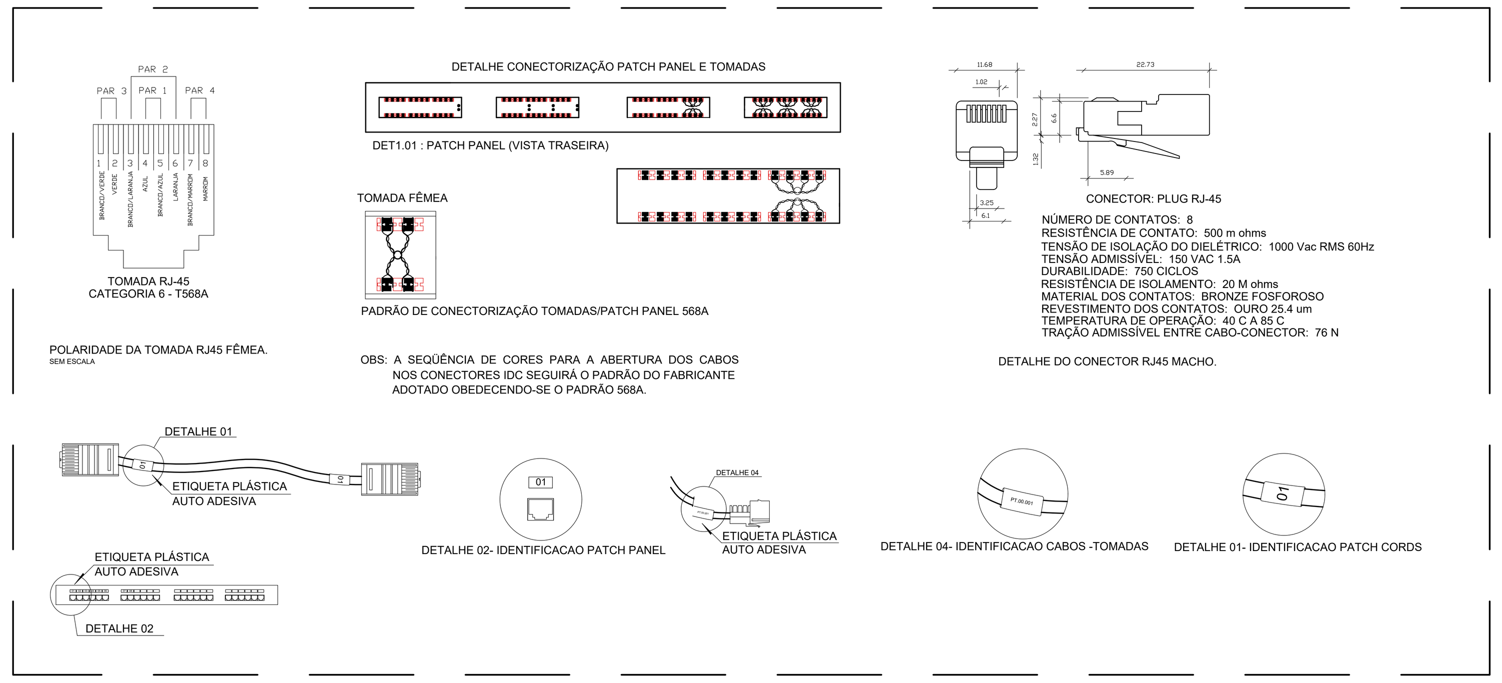

CABEAMENTO ESTRUTURADO
04 CONECTOR RJ-45 CATEGORIA 6
ESCALA: SEM ESCALA

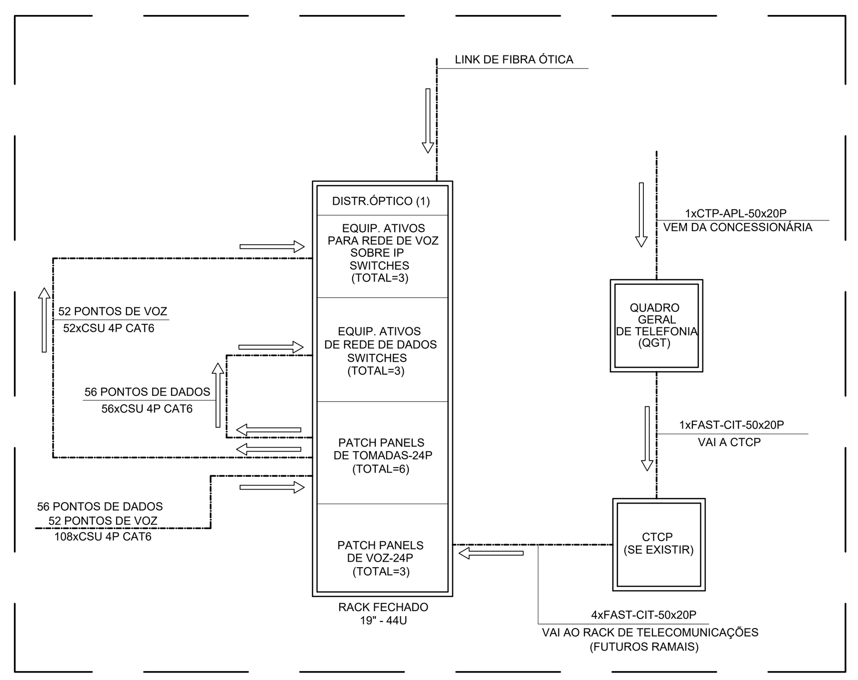

CABEAMENTO ESTRUTURADO
05 DIAGRAMA ESQUEMÁTICO DE TELECOMUNICAÇÕES
ESCALA: SEM ESCALA

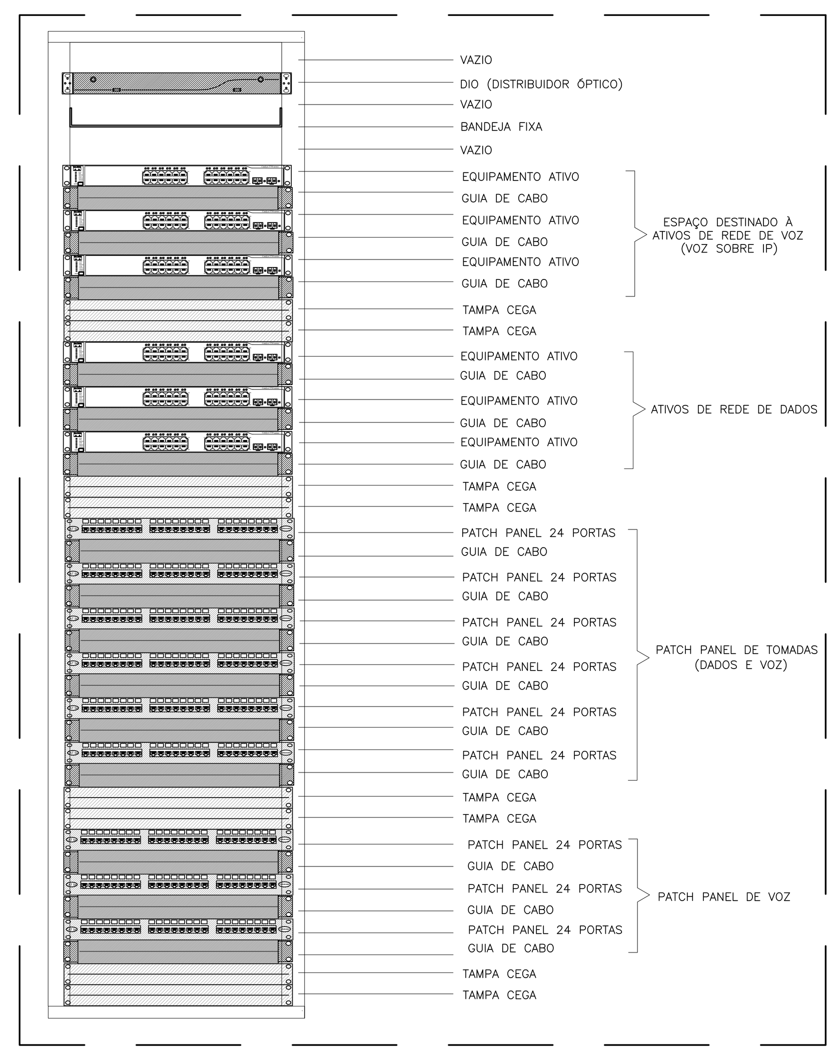

CABEAMENTO ESTRUTURADO
06 LAYOUT RACK DE TELECOMUNICAÇÕES
ESCALA: SEM ESCALA

ENERGIA COMERCIAL - CABEAMENTO ESTRUTURADO
07 PLANTA BAIXA DE LOCAÇÃO
ESCALA: 1 / 1000

ITEM	DESCRIÇÃO	UND	QTD
1	Fornecimento e instalação de eletrocalha perfurada tipo "U" de 50x50mm, com tampa, ref.131-0050/050-Z, fab. Mopa ou equivalente, inclusive talas, parafusos cabeça lentilha auto-travante, porcas sextavadas, arruelas lisas e demais materiais necessários para emenda.	m	80,00
2	Fornecimento e instalação de eletrocalha perfurada tipo "U" de 100x50mm, com tampa, ref.131-0100/050-Z, fab. Mopa ou equivalente, inclusive talas, parafusos cabeça lentilha auto-travante, porcas sextavadas, arruelas lisas e demais materiais necessários para emenda.	m	20,00
3	Fornecimento e instalação de eletrocalha perfurada tipo "U" de 150x50mm, com tampa, ref.131-0150/050-Z, fab. Mopa ou equivalente, inclusive talas, parafusos cabeça lentilha auto-travante, porcas sextavadas, arruelas lisas e demais materiais necessários para emenda.	m	8,00
4	Fornecimento e instalação de eletrocalha perfurada tipo "U" de 200x50mm, com tampa, ref.131-0200/050-Z, fab. Mopa ou equivalente, inclusive talas, parafusos cabeça lentilha auto-travante, porcas sextavadas, arruelas lisas e demais materiais necessários para emenda.	m	7,00
5	Fornecimento e instalação de eletrocalha perfurada tipo "U" de 300x50mm, com tampa, ref.131-0300/050-Z, fab. Mopa ou equivalente, inclusive talas, parafusos cabeça lentilha auto-travante, porcas sextavadas, arruelas lisas e demais materiais necessários para emenda.	m	22,00
6	Fornecimento e instalação de eletrocalha perfurada tipo "U" de 400x50mm, com tampa, ref.131-0400/050-Z, fab. Mopa ou equivalente, inclusive talas, parafusos cabeça lentilha auto-travante, porcas sextavadas, arruelas lisas e demais materiais necessários para emenda.	m	2,00
7	Fornecimento e instalação de curva horizontal 90º tipo "U" de 50x50mm, com tampa, ref.121-01-50/050-Z, fab. Mopa ou equivalente, inclusive talas, parafusos cabeça lentilha auto-travante, porcas sextavadas, arruelas lisas e demais materiais necessários para emenda.	und	2,00
8	Fornecimento e instalação de curva de inversão tipo "U" de 100x50mm, com tampa, ref.121-06-100/050-Z, fab. Mopa ou equivalente, inclusive talas, parafusos cabeça lentilha auto-travante, porcas sextavadas, arruelas lisas e demais materiais necessários para emenda.	und	1,00
9	Fornecimento e instalação de curva de inversão tipo "U" de 300x50mm, com tampa, ref.121-06-300/050-Z, fab. Mopa ou equivalente, inclusive talas, parafusos cabeça lentilha auto-travante, porcas sextavadas, arruelas lisas e demais materiais necessários para emenda.	und	1,00
10	Fornecimento e instalação de "T" horizontal 90º tipo "U" de 50x50mm, com tampa, ref.121-07-50/050-Z, fab. Mopa ou equivalente, inclusive talas, parafusos cabeça lentilha auto-travante, porcas sextavadas, arruelas lisas e demais materiais necessários para emenda.	und	2,00
11	Fornecimento e instalação de "T" horizontal 90º tipo "U" de 100x50mm, com tampa, ref.121-07-100/050-Z, fab. Mopa ou equivalente, inclusive talas, parafusos cabeça lentilha auto-travante, porcas sextavadas, arruelas lisas e demais materiais necessários para emenda.	und	1,00
12	Fornecimento e instalação de "T" horizontal 90º tipo "U" de 200x50mm, com tampa, ref.121-07-200/050-Z, fab. Mopa ou equivalente, inclusive talas, parafusos cabeça lentilha auto-travante, porcas sextavadas, arruelas lisas e demais materiais necessários para emenda.	und	1,00
13	Fornecimento e instalação de "T" horizontal 90º tipo "U" de 400x50mm, com tampa, ref.121-07-400/050-Z, fab. Mopa ou equivalente, inclusive talas, parafusos cabeça lentilha auto-travante, porcas sextavadas, arruelas lisas e demais materiais necessários para emenda.	und	2,00
14	Fornecimento e instalação de redução concêntrica tipo "U" de 100x50mm para 50x50mm, com tampa, ref.121-14-100/050-Z, fab. Mopa ou equivalente, inclusive talas, parafusos cabeça lentilha auto-travante, porcas sextavadas, arruelas lisas e demais materiais necessários para emenda.	und	4,00
15	Fornecimento e instalação de redução concêntrica tipo "U" de 200x50mm para 150x50mm , ref.121-14-200/050-Z, fab. Mopa ou equivalente, inclusive talas, parafusos cabeça lentilha auto-travante, porcas sextavadas, arruelas lisas e demais materiais necessários para emenda.	und	4,00
16	Fornecimento e instalação de redução concêntrica tipo "U" de 150x50mm para 100x50mm , ref.121-14-150/050-Z, fab. Mopa ou equivalente, inclusive talas, parafusos cabeça lentilha auto-travante, porcas sextavadas, arruelas lisas e demais materiais necessários para emenda.	und	4,00
17	Fornecimento e instalação de redução concêntrica tipo "U" de 300x50mm para 200x50mm, com tampa, ref.121-14-300/050-Z, fab. Mopa ou equivalente, inclusive talas, parafusos cabeça lentilha auto-travante, porcas sextavadas, arruelas lisas e demais materiais necessários para emenda.	und	3,00
18	Fornecimento e instalação de redução concêntrica tipo "U" de 400x50mm para 300x50mm, com tampa, ref.121-14-400/050-Z, fab. Mopa ou equivalente, inclusive talas, parafusos cabeça lentilha auto-travante, porcas sextavadas, arruelas lisas e demais materiais necessários para emenda.	und	4,00
19	Fornecimento e instalação de terminal para eletrocalha de 50x50mm, ref.139-01-050/050-Z, fab. Mopa ou equivalente, inclusive talas, parafusos cabeça lentilha auto-travante, porcas sextavadas, arruelas lisas e demais materiais necessários para emenda.	und	4,00
20	Fornecimento e instalação de flange para eletrocalha de 100x50mm, ref.139-02-100/050-Z, fab. Mopa ou equivalente, inclusive talas, parafusos cabeça lentilha auto-travante, porcas sextavadas, arruelas lisas e demais materiais necessários para emenda.	und	1,00
21	Fornecimento e instalação de flange para eletrocalha de 300x50mm, ref.139-02-300/050-Z, fab. Mopa ou equivalente, inclusive talas, parafusos cabeça lentilha auto-travante, porcas sextavadas, arruelas lisas e demais materiais necessários para emenda.	und	1,00
22	Fornecimento e instalação de saída horizontal para eletroduto de 3/4", ref. 139-09-3/4-Z, fab. Mopa ou equivalente, inclusive parafusos cabeça lentilha auto-travante, porcas sextavadas, arruelas lisas e demais materiais necessários para emenda.	und	20,00
23	Fornecimento e instalação de saída horizontal para eletroduto de 1", ref. 139-09-1-Z, fab. Mopa ou equivalente, inclusive parafusos cabeça lentilha auto-travante, porcas sextavadas, arruelas lisas e demais materiais necessários para emenda.	und	7,00
24	Fornecimento e instalação de saída horizontal para eletroduto de 1.1/2", ref. 139-09-1 1/2-Z, fab. Mopa ou equivalente, inclusive parafusos cabeça lentilha auto-travante, porcas sextavadas, arruelas lisas e demais materiais necessários para emenda.	und	10,00
25	Fornecimento e instalação de suporte vertical para eletrocalha de 50x50mm, ref.139-03-0050-Z, fab. Mopa ou equivalente, inclusive 2 chumbadores Ø1/4", 1 cantoneira ZZ alta 38x38, vergalhão rosca total Ø1/4", 4 porcas sextavada Ø1/4", 4 arruelas lisas Ø1/4", 2 parafusos sextavados Ø1/4" e todos os demais materiais necessários a sua instalação.	und	53,00
26	Fornecimento e instalação de suporte vertical para eletrocalha de 100x50mm, ref.139-03-0100/050-Z, fab. Mopa ou equivalente, inclusive 2 chumbadores Ø1/4", 1 cantoneira ZZ alta 38x38, vergalhão rosca total Ø1/4", 4 porcas sextavada Ø1/4", 4 arruelas lisas Ø1/4", 2 parafusos sextavados Ø1/4" e todos os demais materiais necessários a sua instalação.	und	15,00
27	Fornecimento e instalação de suporte vertical para eletrocalha de 150x50mm, ref.139-03-0150/050-Z, fab. Mopa ou equivalente, inclusive 2 chumbadores Ø1/4", 1 cantoneira ZZ alta 38x38, vergalhão rosca total Ø1/4", 4 porcas sextavada Ø1/4", 4 arruelas lisas Ø1/4", 2 parafusos sextavados Ø1/4" e todos os demais materiais necessários a sua instalação.	und	5,00
28	Fornecimento e instalação de suporte vertical para eletrocalha de 200x50mm, ref.139-03-0200/050-Z, fab. Mopa ou equivalente, inclusive 2 chumbadores Ø1/4", 1 cantoneira ZZ alta 38x38, vergalhão rosca total Ø1/4", 4 porcas sextavada Ø1/4", 4 arruelas lisas Ø1/4", 2 parafusos sextavados Ø1/4" e todos os demais materiais necessários a sua instalação.	und	4,00
29	Fornecimento e instalação de suporte vertical para eletrocalha de 300x50mm, ref.139-03-0300/050-Z, fab. Mopa ou equivalente, inclusive 2 chumbadores Ø1/4", 1 cantoneira ZZ alta 38x38, vergalhão rosca total Ø1/4", 4 porcas sextavada Ø1/4", 4 arruelas lisas Ø1/4", 2 parafusos sextavados Ø1/4" e todos os demais materiais necessários a sua instalação.	und	14,00
30	Fornecimento e instalação de suporte vertical para eletrocalha de 400x50mm, ref.139-03-0400/050-Z, fab. Mopa ou equivalente, inclusive 2 chumbadores Ø1/4", 1 cantoneira ZZ alta 38x38, vergalhão rosca total Ø1/4", 4 porcas sextavada Ø1/4", 4 arruelas lisas Ø1/4", 2 parafusos sextavados Ø1/4" e todos os demais materiais necessários a sua instalação.	und	2,00
31	Fornecimento e instalação de tubo rosqueável em F.G. leve de 3/4", fabr. elecom ou equivalente, com luva.	m	211,00
32	Fornecimento e instalação de tubo rosqueável em F.G. leve de 1", fabr. elecom ou equivalente, com luva.	m	47,00
33	Fornecimento e instalação de tubo rosqueável em F.G. leve de 1.1/2", fabr. elecom ou equivalente, com luva.	m	43,00
34	Fornecimento e instalação de tubo rosqueável em F.G. leve de 3", fabr. elecom ou equivalente, com luva.	m	5,00

ITEM	DESCRIÇÃO	UND	QTD
35	Fixação de eletroduto Ø3/4" com abraçadeira tipo sobenial, inclusive 2 chumbadores Ø1/4", 1 cantoneira ZZ alta 38x38, vergalhão rosca total Ø1/4", 4 porcas sextavadas Ø1/4", 4 arruelas lisas Ø1/4", 2 parafusos sextavados Ø1/4" e demais materiais necessários a sua instalação e fixação.	und	141,00
36	Fixação de eletroduto Ø1" com abraçadeira tipo sobenial, inclusive 2 chumbadores Ø1/4", 1 cantoneira ZZ alta 38x38, vergalhão rosca total Ø1/4", 4 porcas sextavadas Ø1/4", 4 arruelas lisas Ø1/4", 2 parafusos sextavados Ø1/4" e demais materiais necessários a sua instalação e fixação.	und	31,00
37	Fixação de eletroduto Ø1.1/2" com abraçadeira tipo sobenial, inclusive 2 chumbadores Ø1/4", 1 cantoneira ZZ alta 38x38, vergalhão rosca total Ø1/4", 4 porcas sextavadas Ø1/4", 4 arruelas lisas Ø1/4", 2 parafusos sextavados Ø1/4" e demais materiais necessários a sua instalação e fixação.	und	28,00
38	Fornecimento e instalação de tubo metálico flexível com fita de aço galvanizada, revestido externamente com PVC extrudado Ø3/4", tipo Seal Tube, fabricante tecnoflex ou equivalente.	m	232,00
39	Fornecimento e instalação de tubo metálico flexível com fita de aço galvanizada, revestido externamente com PVC extrudado Ø1", tipo Seal Tube, fabricante tecnoflex ou equivalente.	m	6,00
40	Fornecimento e instalação de tubo metálico flexível com fita de aço galvanizada, revestido externamente com PVC extrudado Ø3", tipo Seal Tube, fabricante tecnoflex ou equivalente.	m	5,00
41	Fornecimento e instalação de curva 90º para eletroduto de F.G. de 3/4", fabr. Elecom ou equivalente.	und	98,00
42	Fornecimento e instalação de curva 90º para eletroduto de F.G. de 1", fabr. Elecom ou equivalente.	und	2,00
43	Fornecimento e instalação de curva 90º para eletroduto de F.G. de 3", fabr. Elecom ou equivalente.	und	3,00
44	Fornecimento e instalação de bucha e arruela de alumínio para eletroduto de 3/4" - WETZEL ou equivalente.	und	20,00
45	Fornecimento e instalação de bucha e arruela de alumínio para eletroduto de 1" - WETZEL ou equivalente.	und	7,00
46	Fornecimento e instalação de bucha e arruela de alumínio para eletroduto de 1.1/2" - WETZEL ou equivalente.	und	10,00
47	Fornecimento e instalação de bucha e arruela de alumínio para eletroduto de 3" - WETZEL ou equivalente.	und	1,00
48	Fornecimento e instalação de caixa de embutir PVC 4"x2", fab. Cemar ou equivalente.	und	82,00
49	Fornecimento e instalação de condulete, diversos tipos de 3/4", com tampa, Daisa, Forjasul, Wetzel ou equivalente.	und	46,00
50	Fornecimento e instalação de condulete, diversos tipos, de 1", com tampa, Daisa, Forjasul, Wetzel ou equivalente.	und	15,00
51	Fornecimento e instalação de condulete, diversos tipos, de 1.1/2", com tampa, Daisa, Forjasul, Wetzel ou equivalente.	und	11,00
52	Caixa de inspeção (MODELO R2) em alvenaria de tijolos maciços 107x52x100cm revestida internamente com argamassa 1:2:3, lastro de concreto e=10cm e tampa em concreto armado com 10cm de espessura.	und	1,00
53	Fornecimento e instalação de eletroduto corrugado internamente liso preto impermeável PEAD Ø3", Kanaflex ou equivalente.	m	3,00
54	Fornecimento e instalação de cabo telefônico CTP-APL-50-20 pares, fabricante Furukawa ou equivalente.	m	72,00
55	Fornecimento e instalação de anéis guia nº 02.	und	20,00
56	Fornecimento e instalação de fio para jumper, preto / branco.	m	30,00
57	Fornecimento e instalação de quadro telefônico padrão Telebrás 600x600X120mm, de embutir, fabr. Cemar ou equivalente.	und	1,00
58	Fornecimento e instalação de abraçadeira tipo unha p/ cabo 50-20 pares.	und	30,00
59	Fornecimento e instalação de bloco M10 A - 10P c/ 5 módulos protetores - MPEI RS, bastidor para fixação, Bargoa ou equivalente técnico.	und	2,00
60	Fornecimento e instalação de bloco M10 B - 10P, com selante, bastidor para fixação, Bargoa ou equivalente técnico.	und	2,00
61	Fornecimento e instalação de cabo telefônico FAST-CIT-50-20 pares, fabricante Furukawa ou equivalente.	m	16,00
62	Fornecimento e instalação de cabo UTP 4 pares, cat. 6, fabr. Furukawa ou equivalente.	m	6281,00
63	Fornecimento e instalação de conector Gigalan M8V RJ-45 fêmea CAT6, padrão de configuração T568A, fabricante Furukawa ou equivalente.	und	132,00
64	Fornecimento e instalação de espelho plano 4"x2", na cor bege, para 2 conectores RJ-45 fêmea, referência 35050039, fabricante Furukawa ou equivalente.	und	50,00
65	Fornecimento e Instalação de rack 19", em chapa de aço 18, com acabamento em pintura eletrostática epóxi pó, cor grafite RAL 8019, 44U, profundidade de 570 mm, pés reguláveis, porta frontal em acrílico fumê 3 mm, dotado de fechadura e chave, tampas laterais em chapa de aço 18, com venezianas nas laterais e acabamento na cor bege RAL 7032 epóxi pó. Dotado de calha de 5 tomadas do tipo "2P+T", 250V, 10 A, para conexão, via plug pino chato para equipamentos de comunicação de dados, 01 (um) grupo de ventiladores, dotado de 4 (quatro) unidades de ventilação, chave liga-desliga, lâmpada piloto, porta fusíveis e chave comutadora 110/220V. Deve acompanhar 100 parafusos Philips M5x15 e 100 porcas gaiola para racks, fabricação GRAL METAL ou equivalente.	und	1,00
66	Fornecimento e Instalação de rack 19" para parede em chapa de aço 18, com acabamento em pintura eletrostática epóxi pó, cor grafite RAL 8019, 12U, profundidade de 570 mm, porta frontal em acrílico fumê 3 mm, dotado de fechadura e chave, tampas laterais em chapa de aço 18, com venezianas nas laterais e acabamento na cor bege RAL 7032 epóxi pó. Dotado de calha de 5 tomadas do tipo "2P+T", 250V, 10 A, para conexão, via plug pino chato para equipamentos de comunicação de dados, 01 (um) grupo de ventiladores, dotado de 4 (quatro) unidades de ventilação, chave liga-desliga, lâmpada piloto, porta fusíveis e chave comutadora 110/220V. Deve acompanhar 100 parafusos Philips M5x15 e 100 porcas gaiola para racks, fabricação GRAL METAL ou equivalente.	und	1,00
67	Fornecimento e instalação de bandeja fixa para rack 19" x 500mm.	und	1,00
68	Fornecimento e instalação de tampa cega para rack 19".	und	8,00
69	Fornecimento de instalação de Patch Panel Gigalan, 24P CAT6, fab. Furukawa ou equivalente.	und	9,00
70	Fornecimento e instalação de guia de cabos fechado para rack 19", ref. 35150033 fabr. Furukawa ou equivalente.	und	15,00
71	Fornecimento e instalação de patch Cables em cabo UTP 4 pares, terminações em conectores RJ-45 macho, 1,5 m de comprimento, padrão de configuração T568A, ref. 35103602, fabr. Furukawa ou equivalente.	und	108,00
72	Fornecimento e instalação de adapter Cable em cabo UTP 4 pares, terminações em conectores RJ-45 macho, 2,5 m de comprimento, padrão de configuração T568A, ref. 35100042, fabr. Furukawa ou equivalente.	und	56,00
73	Fornecimento e instalação de DIO para rack 19", 12 portas, fabr. Furukawa ou equivalente.	und	1,00
74	Fornecimento e instalação de kit bandeja de emenda para 12 fibras, referência 35260102, Furukawa ou equivalente técnico.	und	1,00
75	Fornecimento e instalação de cordão duplex, de cabo óptico, monomodo, com 02 fibras 8 a 10 microns de 2,5 metros de comprimento com 01 conector duplo tipo LC/UPC em cada extremidade, Fabricação Furukawa ou equivalente técnico.	und	1,00
76	Emenda em cabo de fibra óptica através de fusão conforme normas ABNT, EIA/TIA.	und	2,00
77	Fornecimento e instalação de cabo de fibra óptica (F.O.), monomodo, capacidade de 6 fibras, uso interno/externo, alta flexibilidade, capa externa em termoplástico retardante a chama e baixa emissão de fumaça, LSZH, raio mínimo de curvatura de instalação de 30 mm, temperatura de operação de -20 a +65 ºC, atenuação mín./máx. De 1300/1550 db/Km, fabricação Furukawa ou equivalente técnico.	m	70,00
78	Fornecimento e instalação de espelho simples para 01 conector RJ-45, fabr. Pial Legrand ou equivalente técnico.	und	31,00
79	Fornecimento e instalação de ícone de identificação para conectores RJ-45, fabr. Furukawa ou equivalente.	und	264,00
80	Teste e certificação de Fibra Óptica.	und	1,00
81	Fornecimento e Instalação de equipamento switch 24 portas, 10/100/1000Mbps, gerenciável, protocolo de roteamento dinâmico (RIP/OSPF), que permita alto desempenho de rede com conexões uplink de até 10 Gbps, empilhamento de até 8 switches, fonte de alimentação redundante, bivolt 110/220V, fabr. Intelbrás ou equivalente técnico.	und	3,00
82	Fornecimento e Instalação de equipamento switch 24 portas,com tecnologia POE (Power Over Ethernet), 10/100/1000Mbps, gerenciável, protocolo de roteamento dinâmico (RIP/OSPF), que permita alto desempenho de rede com conexões uplink de até 10 Gbps, empilhamento de até 8 switches, fonte de alimentação redundante, bivolt 110/220V, fabr. Intelbrás ou equivalente técnico.	und	3,00
83	Fornecimento e instalação de dispositivo de gravação de vídeo tipo NVR para 32 canais, com gerenciamento local e remoto, suporte para câmeras IP em Full HD a 30 FPS, compatível com resolução 4K, com suporte para 40 TB de imagens, compatível com tecnologia H.265, fabricação Intelbrás ou equivalente técnico.	und	1,00
84	Fornecimento e instalação de câmera de vídeo com tecnologia IP e POE (Power Over Ethernet), full HD, 1920 x 1080 @ 30 fps, lente 2,8 mm, proteção IP 67, alcance ≥ 30 metros, fabricação Intelbrás ou equivalente técnico	und	24,00
85	Testes: Relatório de Certificação dos Cabos de lógica dos terminais de rede.	und	132,00
86	Fornecimento e instalação Cabo Coaxial 75 Ohms, tipo RG-59C, condutor interno 100% cobre com 70% mínimo de blindagem, DIN ou equivalente.	m	123,00
87	Fornecimento e instalação de conector BNC para cabo RG59	und	16,00

ENERGIA COMERCIAL - CABEAMENTO ESTRUTURADO
08 QUANTITATIVO CABEAMENTO ESTRUTURADO E CFTV.
ESCALA: SEM ESCALA

LEGENDA

SÍMBOLO	EPECIFICAÇÃO
	- ELETRODUTO DE PVC RÍGIDO, NA PAREDE OU ENTERRADO NO PISO OU SOLO, Ø3/4" PARA OS NÃO COTADOS EM PLANTA
	- ELETRODUTO DE PVC RÍGIDO OU F.G., SOBRE O FORRO, Ø3/4" PARA OS NÃO COTADOS EM PLANTA
	- ELETROCALHA "U", DIMENSÕES INDICADAS EM PLANTA, INSTALADA NO ENTREFORRO.
	- QGT - QUADRO GERAL DE TELEFÔNIA, DE SOBREPOR, 500X500X135mm
	- ELETRODUTO FLEXÍVEL TIPO SEALTUBE DE 3/4".
	- INDICAÇÃO QUE DESCE OU SOBE.
	- CONDULETE MÚLTIPLOS, Ø3/4" PARA OS NÃO COTADOS EM PLANTA.
	- TOMADA RJ45, INSTALADA EM CAIXA 4x2", EMBUTIDA NA PAREDE, h=1,20m.
	- TOMADA RJ45, INSTALADA EM CAIXA 4x2", EMBUTIDA NA PAREDE, h=0,40m.
	- TOMADA RJ45, INSTALADA EM CAIXA 4x2", EMBUTIDA NA PAREDE, h=2,20m.
	- CAIXA DE TOMADAS DE PISO COM 2xRJ-45
RACK	- RACK FECHADO 19"

OBSERVAÇÕES:

01 - MEDIDAS EM METRO EXCETO INDICADA.
02 - TODAS AS MEDIDAS E QUANTIDADES DEVERÃO SER CONFERIDAS NA OBRA ANTES DE QUALQUER PROCESSO DE EXECUÇÃO OU DE FABRICAÇÃO .
03 - OS ELETRODUTOS SOBRE O FORRO DEVERÃO TER SUSTENTAÇÃO A CADA 1,0 METRO NO MÁXIMO.
04 - TODOS OS ELETRODUTOS E CONDULETES INSTALADOS DE FORMA APARENTE, DEVEM SER EM FERRO GALVANIZADO PINTADOS COM TINTA A BASE DE ESMALTE SINTÉTICO NA MESMA COR DA PAREDE E/OU TETO.

NOTAS:

1 - ELETRODUTOS NÃO ESPECIFICADOS SERÃO DE Ø 3/4" (APARENTE - GALVANIZADO OU EMBUTIDO - PVC).
2 - TODOS OS EQUIPAMENTOS (CABOS, PATCH PANEL, TOMADAS) DO CABEAMENTO ESTRUTURADO SÃO CATEGORIA 6.
3 - TODO CABEAMENTO DEVERÁ SER CERTIFICADO DEPOIS DA INSTALAÇÃO.
4 - A FIM DE SE EVITAR INTERFERÊNCIAS ELETROMAGNÉTICAS, TODOS OS ELETRODUTOS DE ELÉTRICA E CABEAMENTO ESTRUTURADO, QUE CAMINHAM PARALELAMENTE DEVERÃO MANTER ENTRE SI UMA DISTÂNCIA MÍNIMA DE 20cm.
5 - AS IDENTIFICAÇÕES DAS TOMADAS TERÃO OS SEGUINTES CARACTERES: PT-XXX.
- ONDE:
 * PT - É O PONTO DE TELECOMUNICAÇÕES. (VOZ E DADOS).
 * XXX - REPRESENTA O SEGUENCIAL DO PONTO (Numero do ponto no próprio PATCH PANEL).
6 - OS CABOS PAR TRANÇADO DEVEM SER COM CAPA TIPO "CM"
7 - PARA FINS DE PROJETO, A CENTRAL TELEFÔNICA PODERÁ SER EM RACK OU FIXADA NA PAREDE.
8 - OS ELETRODUTOS E ELETROCALHAS DEVERÃO SER SUSTENTADOS POR VERGALHÃO ROSCA TOTAL, CHUMBADOR E PARAFUSO CABEÇA LENTILHA.
09 - AS ELETROCALHAS DEVERÃO SER FIXADAS A CADA 1,5m
10 - APÓS A CONCLUSÃO DOS SERVIÇOS DEVERÁ SER FEITO O AS BUILT DAS INSTALAÇÕES E O MESMO DEVERÁ SER ENTREGUE AO CLIENTE.

REV.	DATA	DESCRIÇÃO	ELAB.	APROV.
R.00	12/01/2026	EMISSÃO INICIAL	CYLAS	CYLAS

Secretaria de Projetos Estratégicos
GOVERNO DO ESTADO DE PERNAMBUCO
SECRETARIA DE PROJETOS ESTRATÉGICOS DE PERNAMBUCO - SEPE
ESCRITÓRIO DE PROJETOS

OBJETO:
PROJETO PADRÃO DO CEAME
CENTRO DE ATENDIMENTO MULTIDISCIPLINAR ESPECIALIZADO - CARUARU/PE

CONTRATANTE: Secretaria de Projetos Estratégicos (SEPE)
CONTRATADA: -

LOCALIZAÇÃO: RUA JOÃO TAVARES, MAURÍCIO DE NASSAU, MUNICÍPIO DE CARUARU / PE, CEP: 55.012-450

PROPRIETÁRIO CONTRATANTE: SECRETARIA DE PROJETOS ESTRATÉGICOS
CNPJ 21825676/0001-94
RESPONSÁVEL SEPE: Ana Paula Cascão
CAU: A768669

RESPONSÁVEL TÉCNICO: / PROJETISTA:
CYLAS PAGUETTI JUNIOR:37523619487
Assinado de forma digital por CYLAS PAGUETTI JUNIOR:37523619487
Dados: 2026.01.09 14:55:09 -03'00'
Cylas Paguetti Junior
CREA/PE: 180.378.010-00

DISCIPLINA: PROJETO DE CABEAMENTO ESTRUTURADO E CFTV
CONTEÚDO: PLANTA BAIXA - PROJETO DE LÓGICA (DADOS E VOZ)
ETAPA:
ESCALA: INDICADA
DATA: JAN/2026
CODIFICAÇÃO: GOVPE-SPR-CAR-L00-CAE-PRJ-PB-CAB-P001.dwg
PRANCHA: 01/02 R0