




1 ISOMETRIA 01 - BWC MASCULINO E FEMININO
ESCALA 1/25

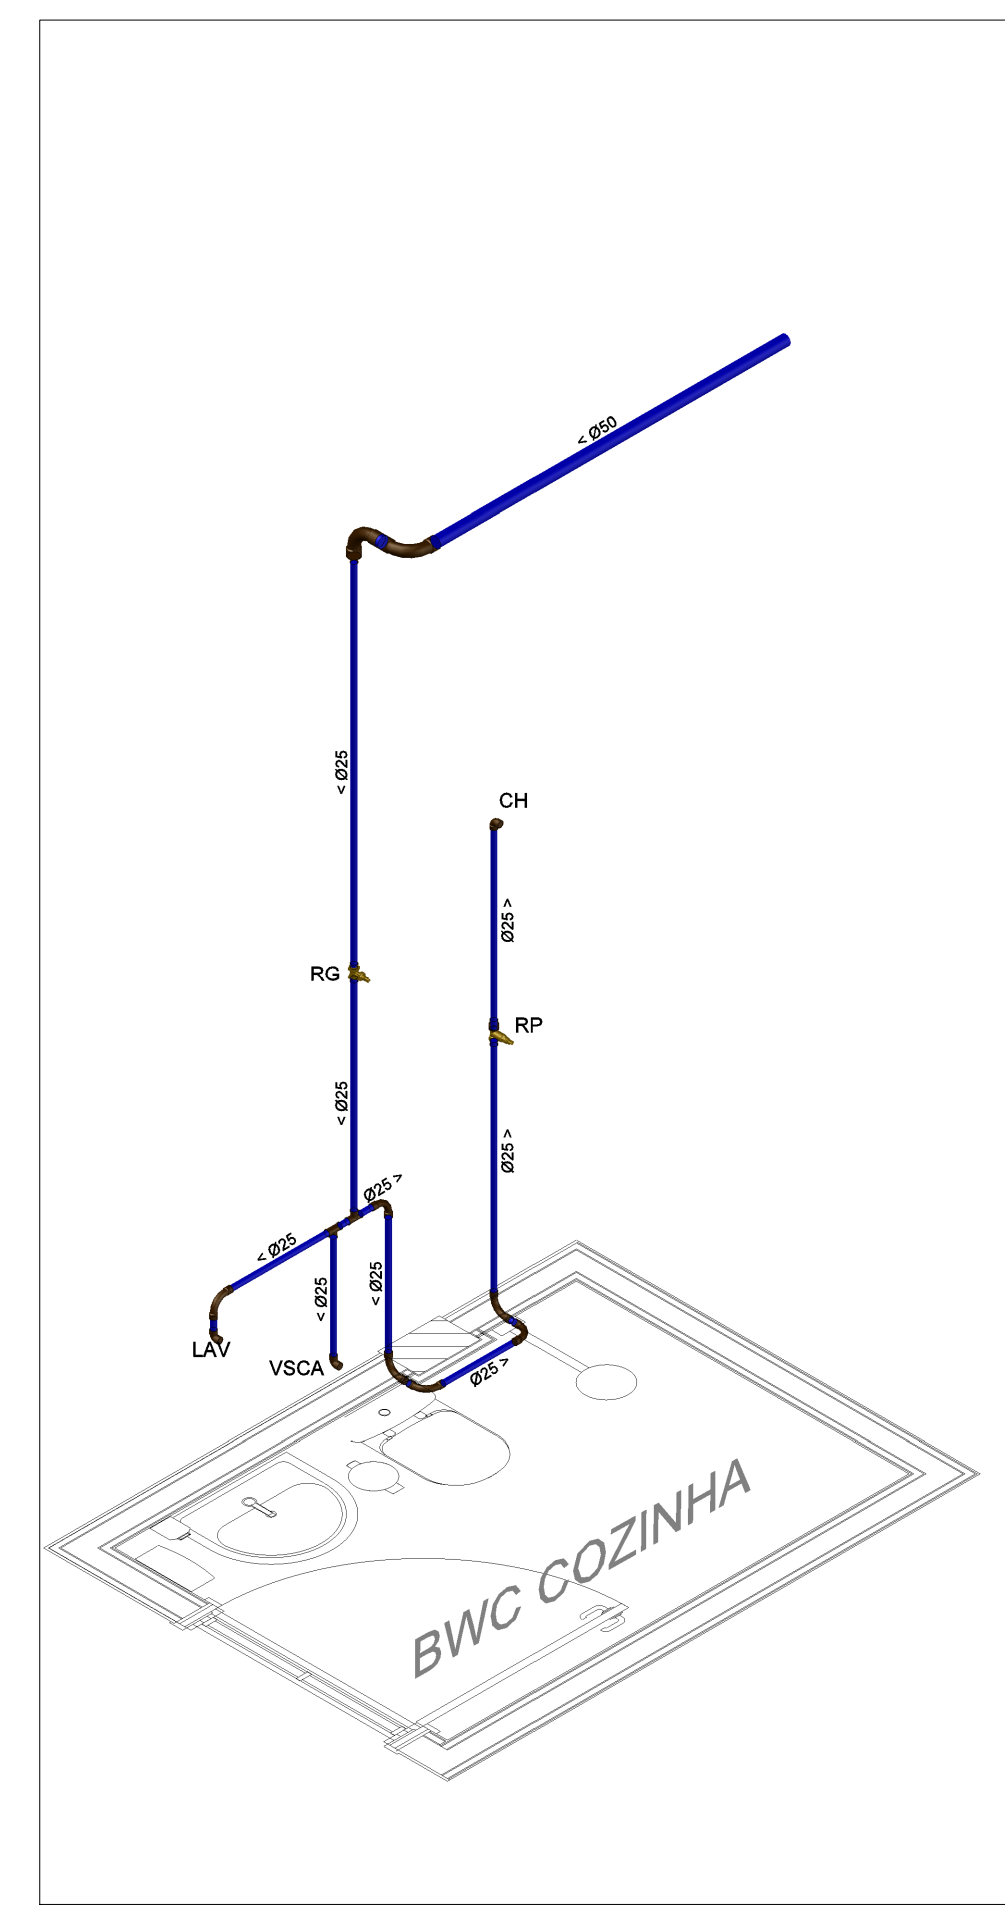


2 ISOMETRIA 02 - BWC COZINHA
ESCALA 1/25

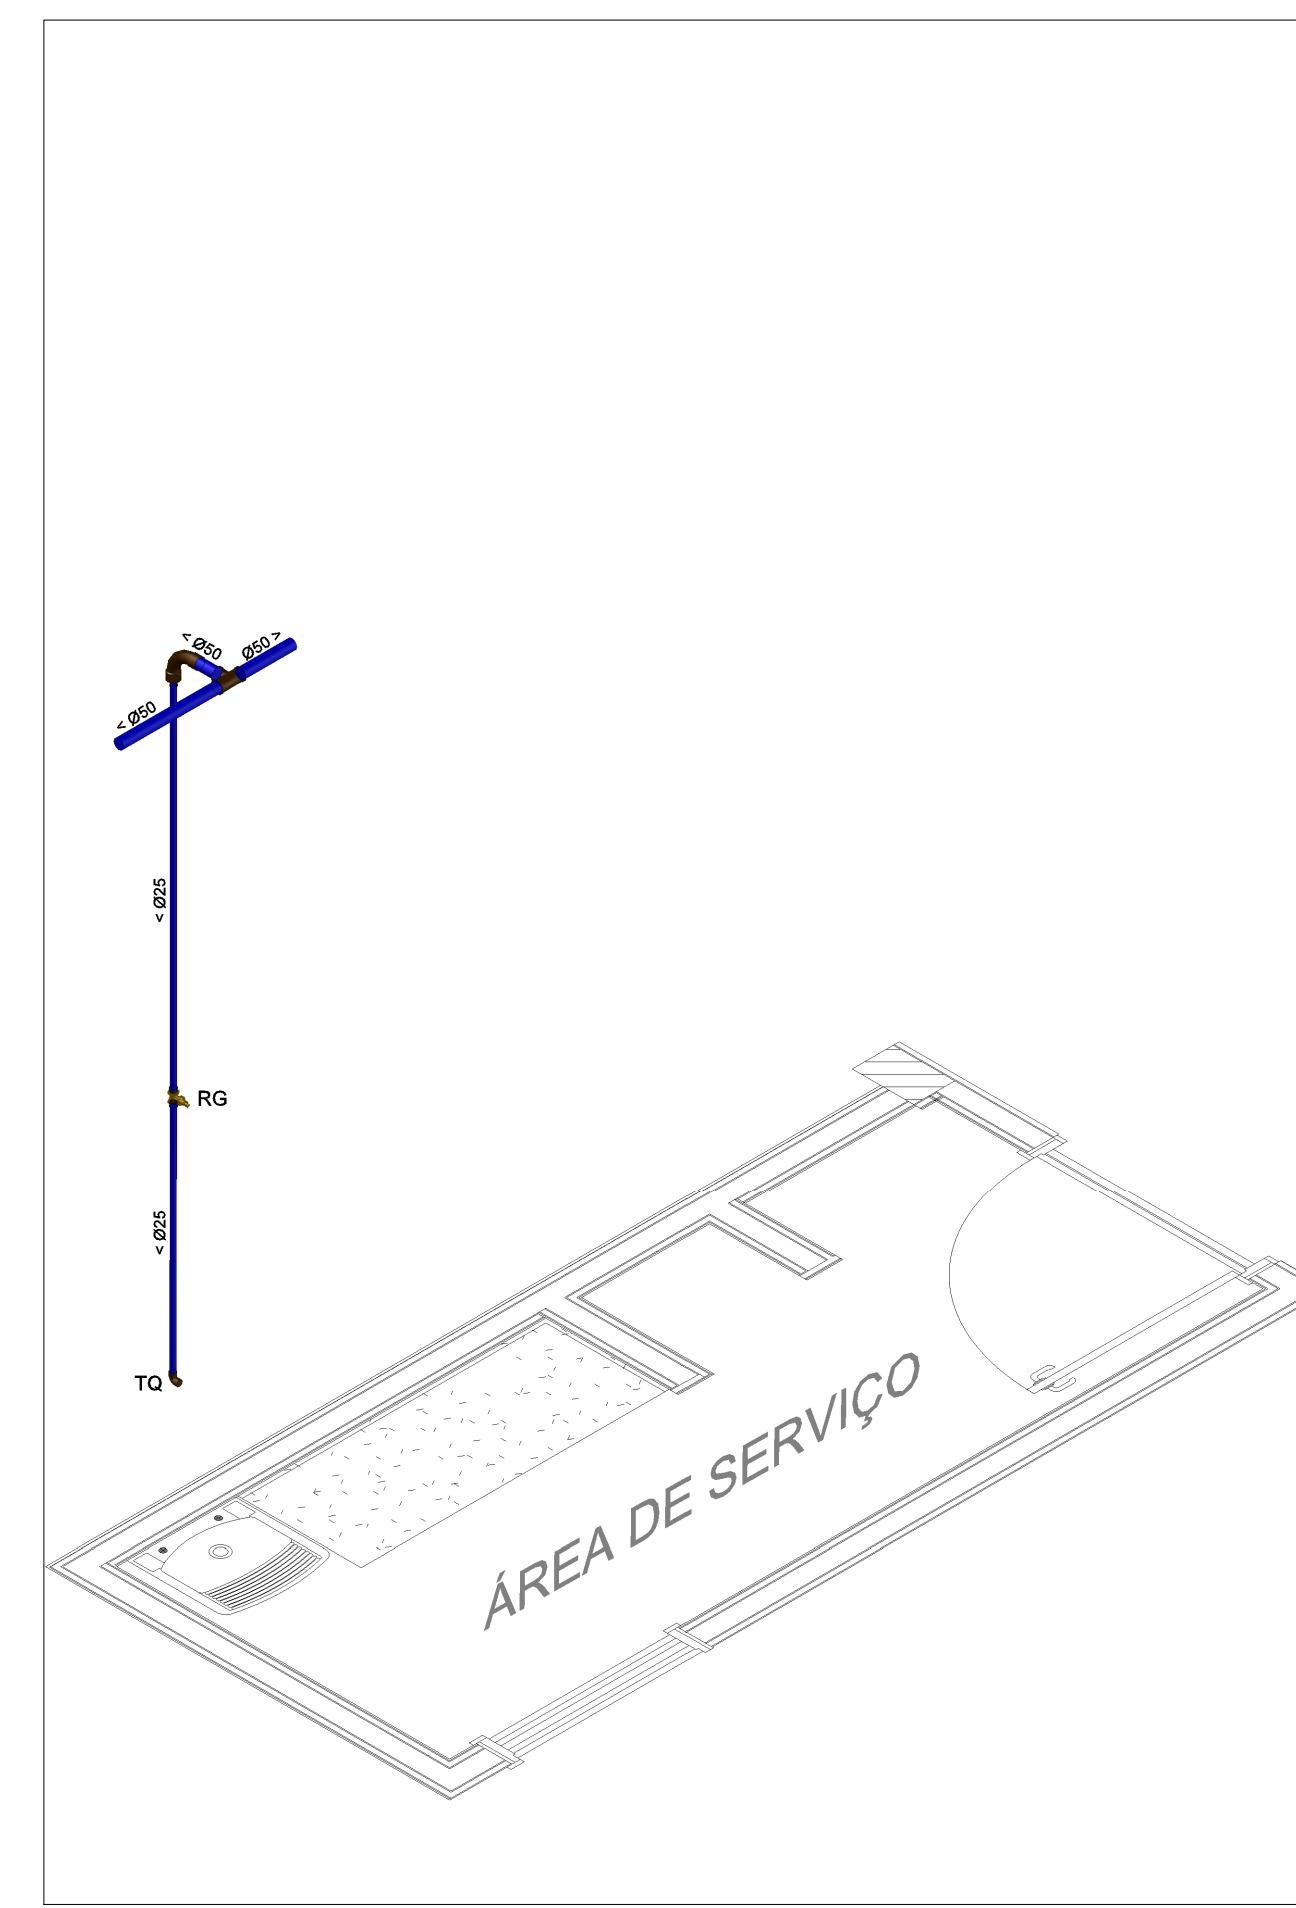


3 ISOMETRIA 03 - ÁREA DE SERVIÇO
ESCALA 1/25

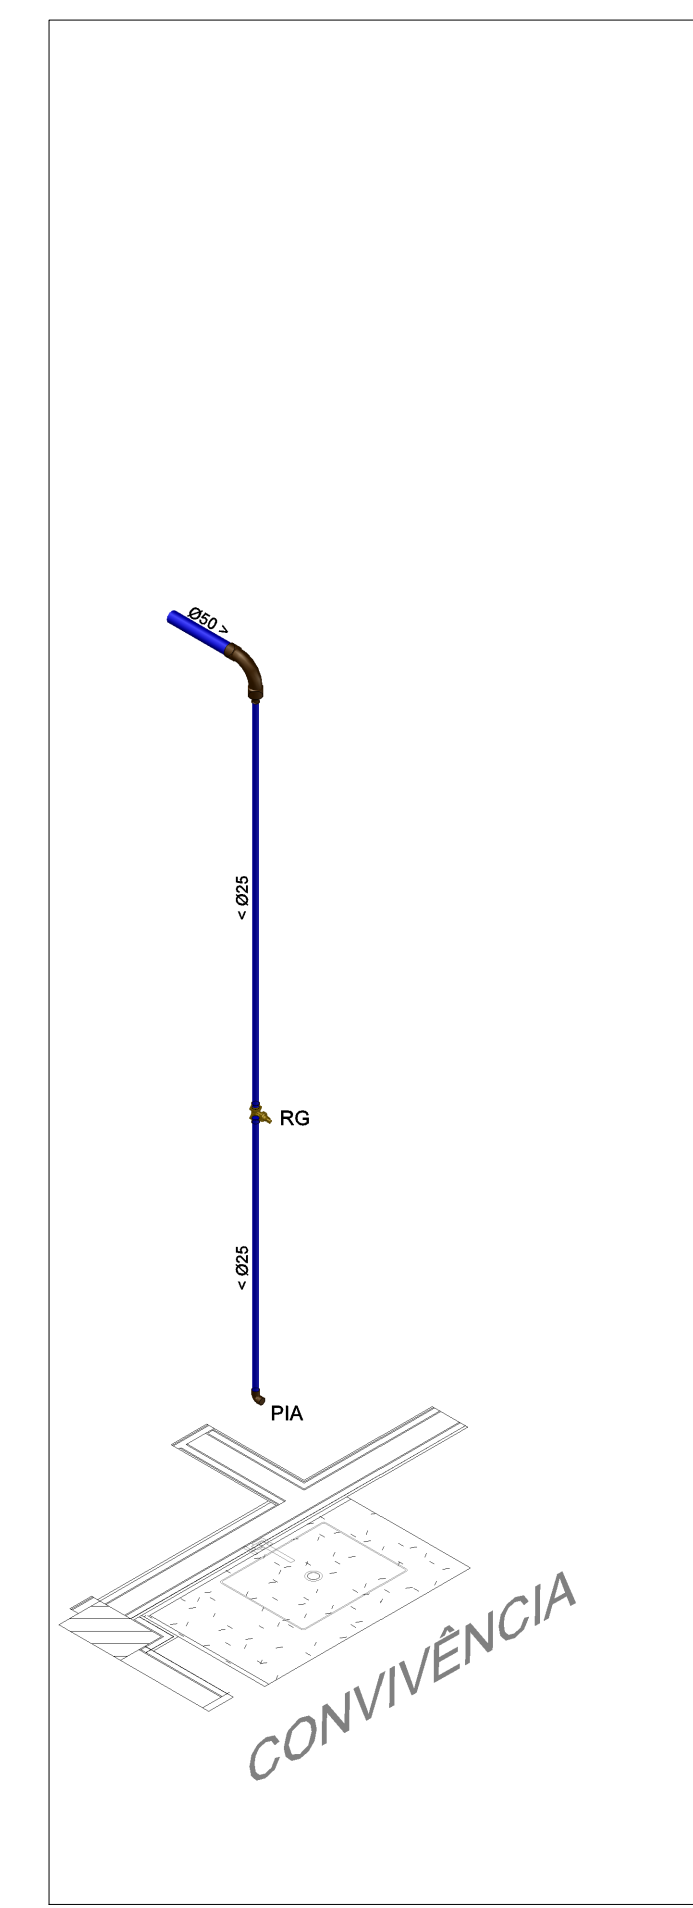


4 ISOMETRIA - CONVIVÊNCIA (ARTES)
ESCALA 1/25

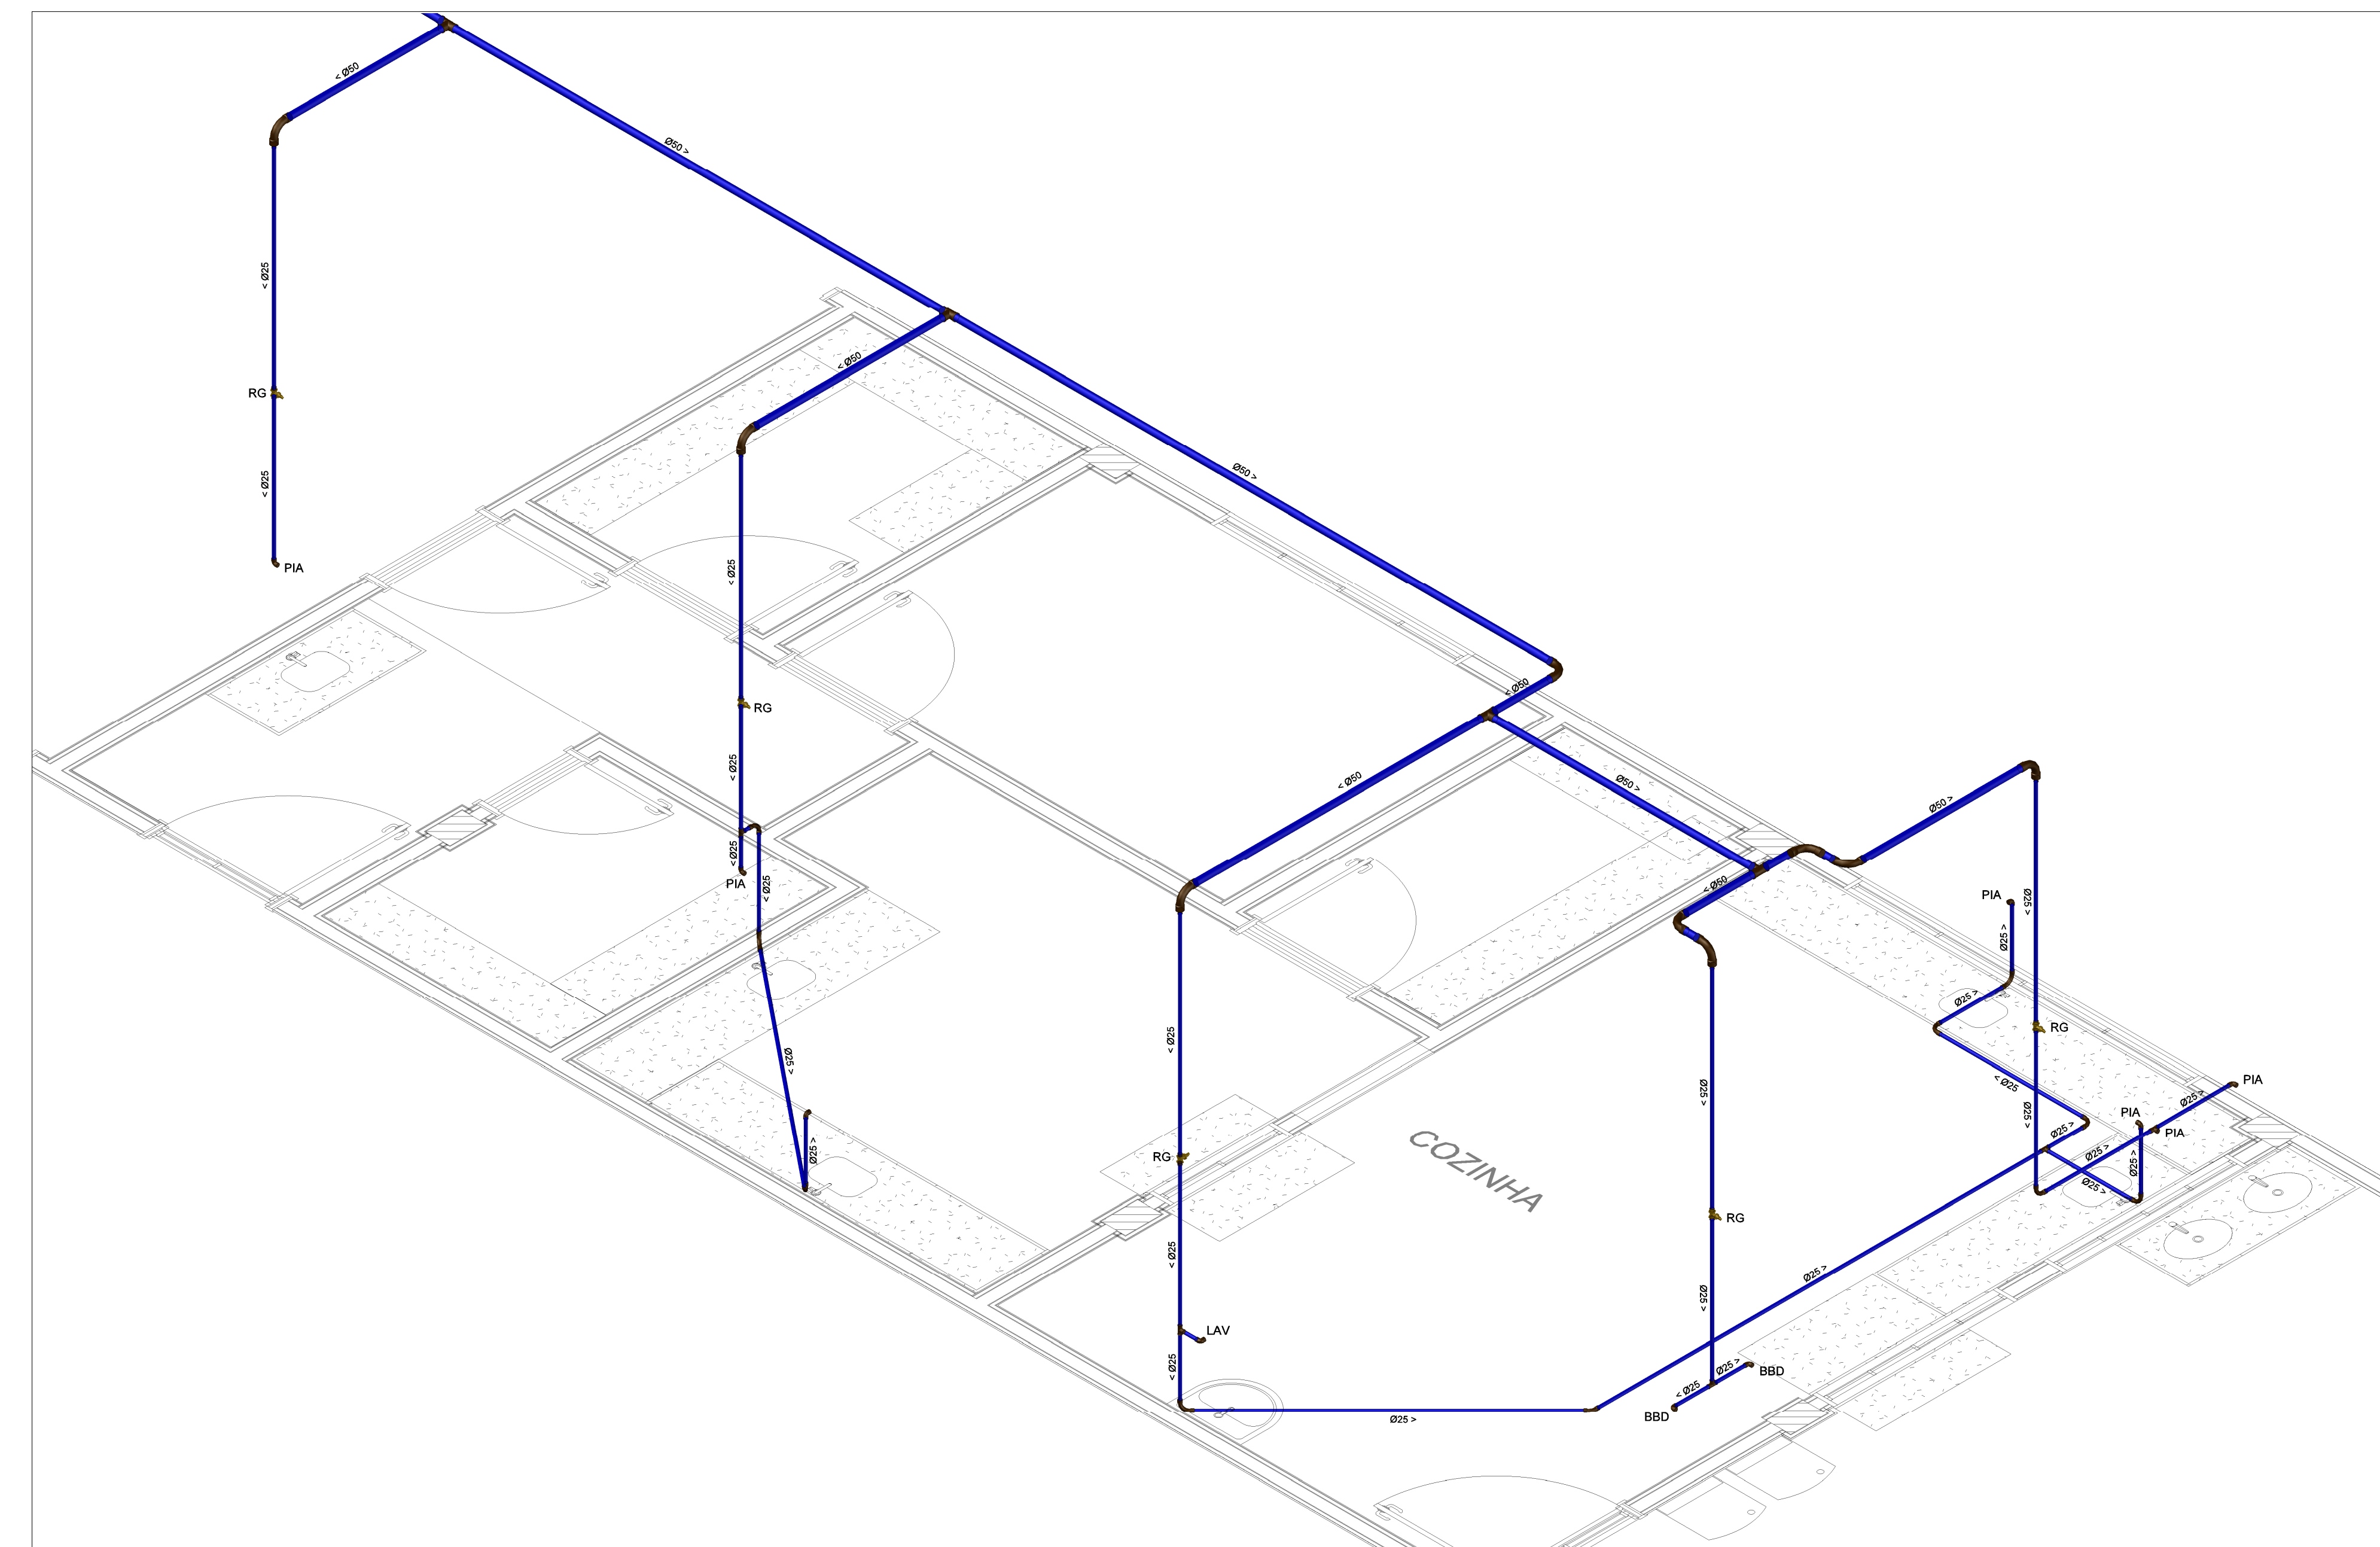


5 ISOMETRIA 05 - ÁREA DA COZINHA
ESCALA 1/25

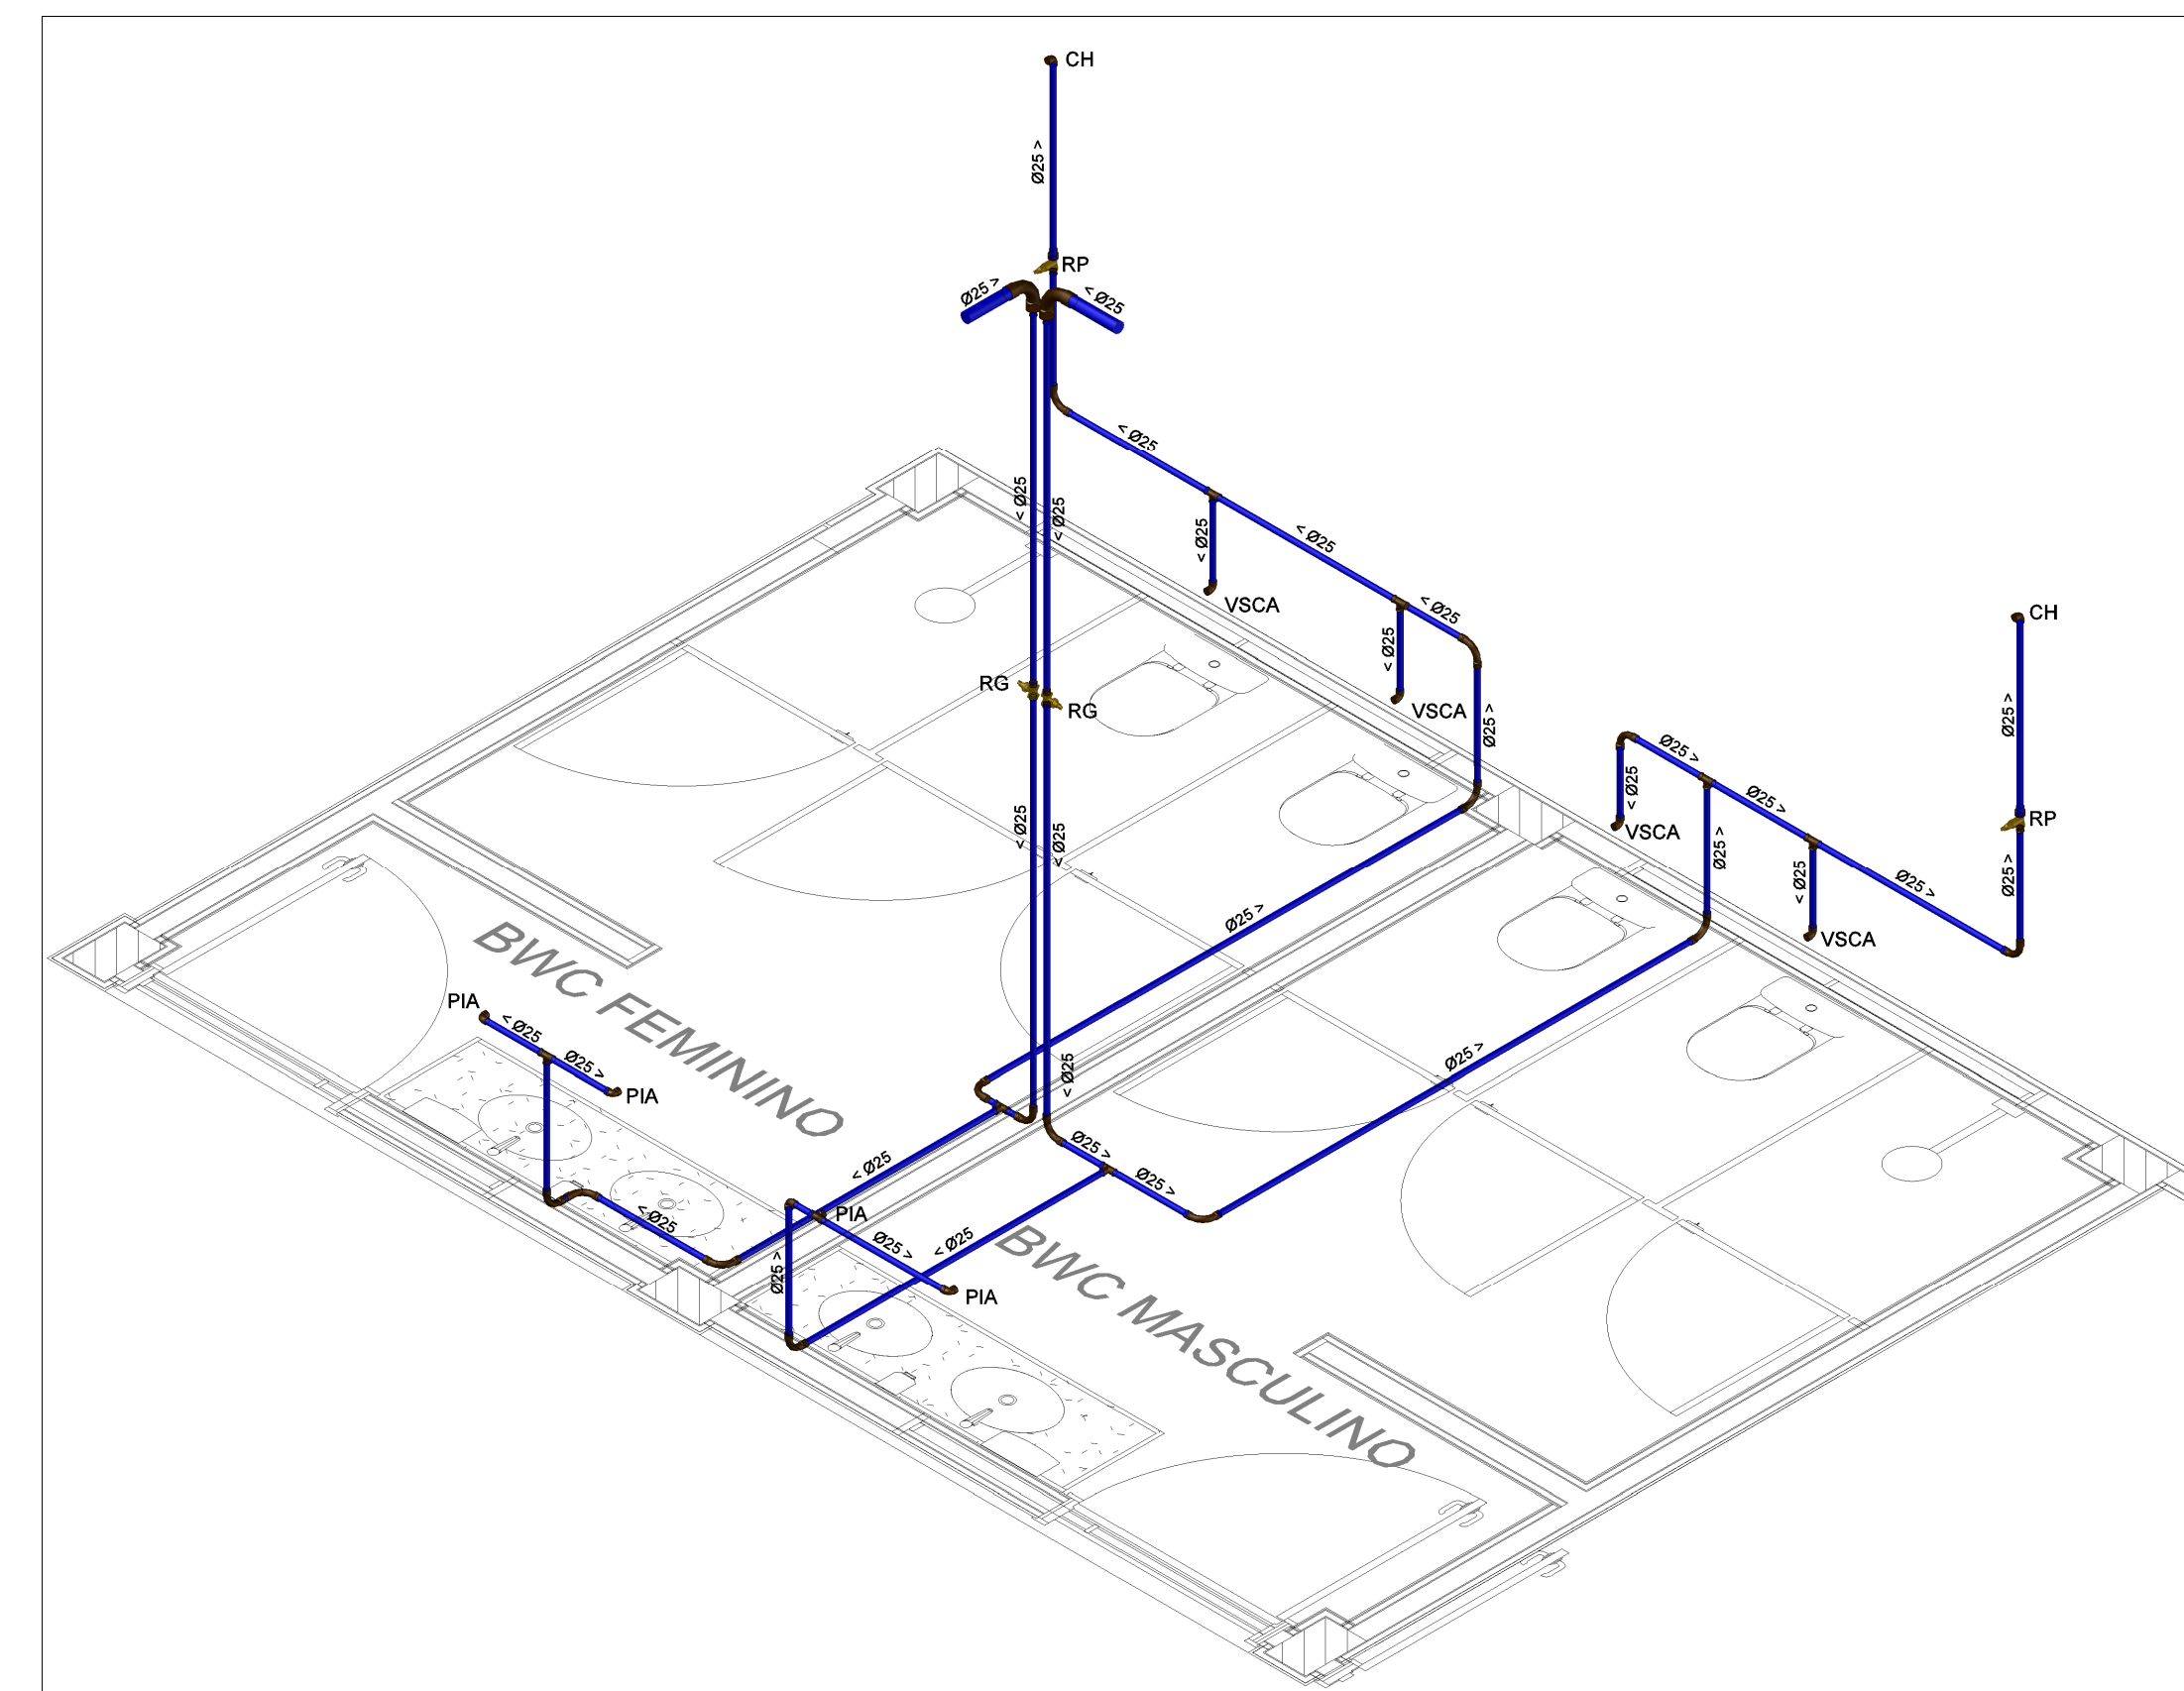


6 ISOMETRIA 06 - BWC MASCULINO E FEMININO
ESCALA 1/25

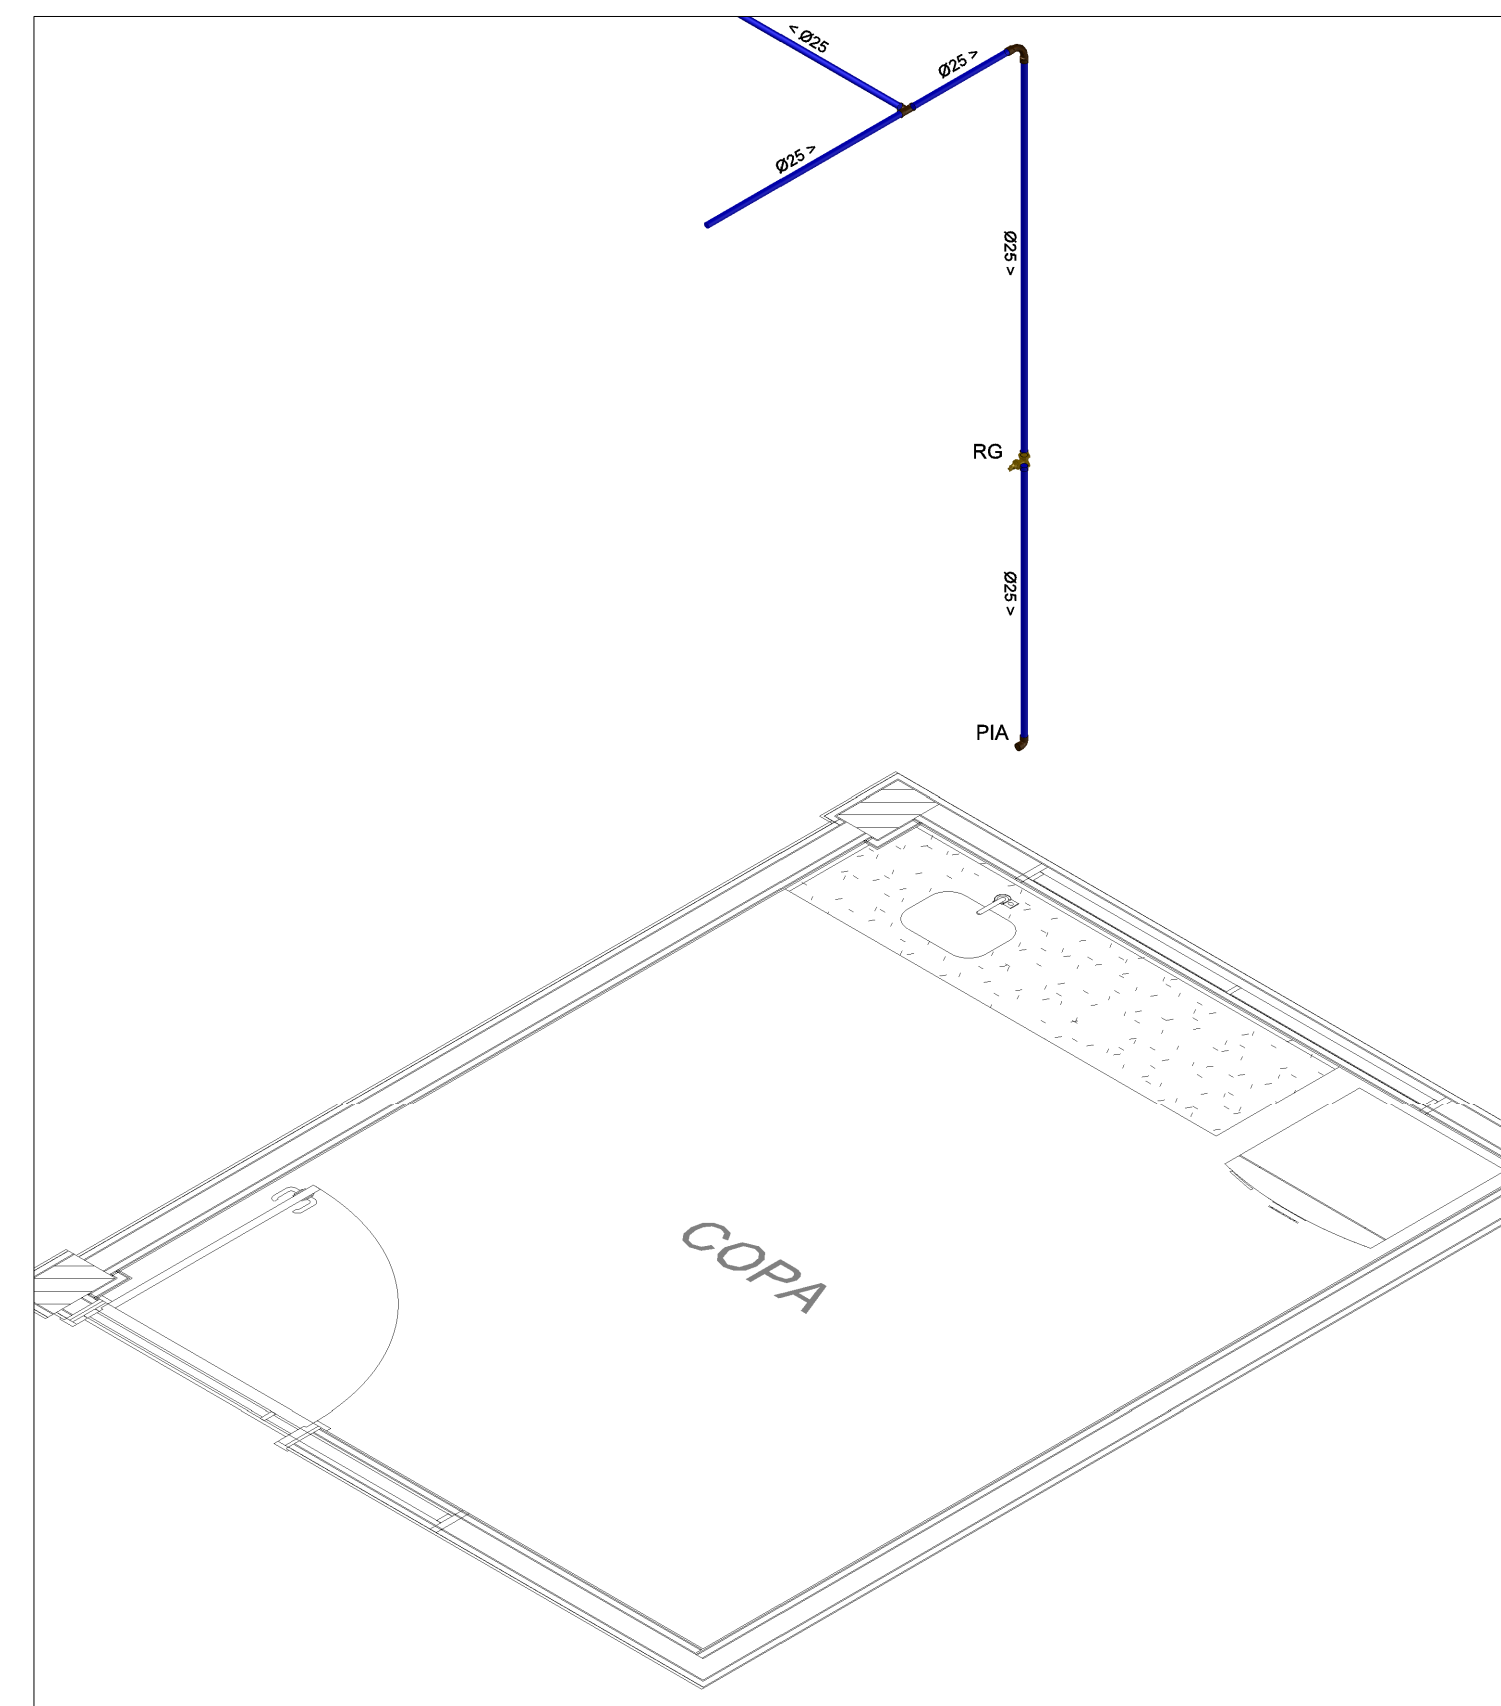


7 ISOMETRIA 07 - COPA
ESCALA 1/25

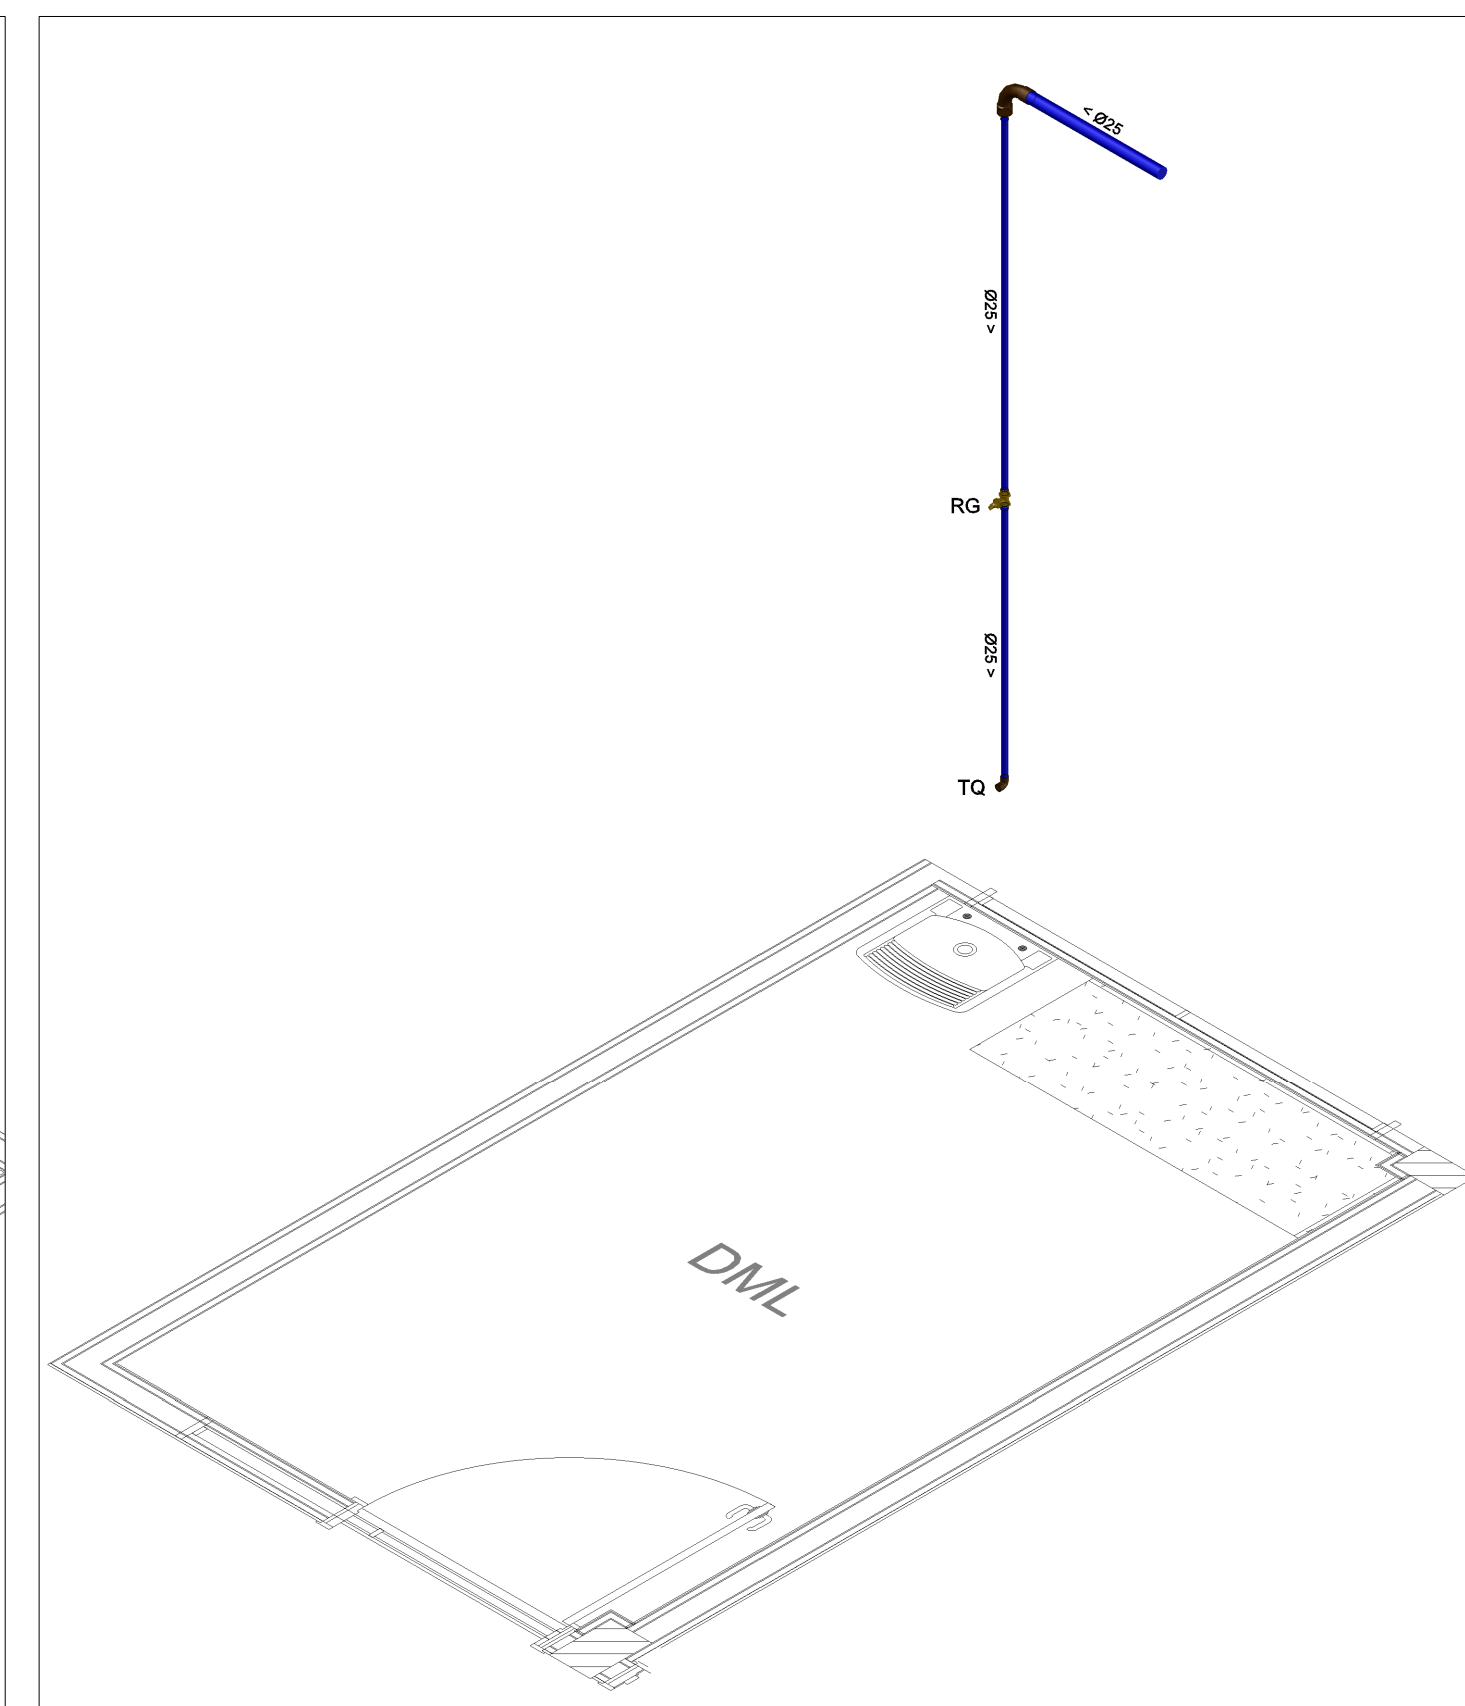


8 ISOMETRIA 08 - DML
ESCALA 1/25

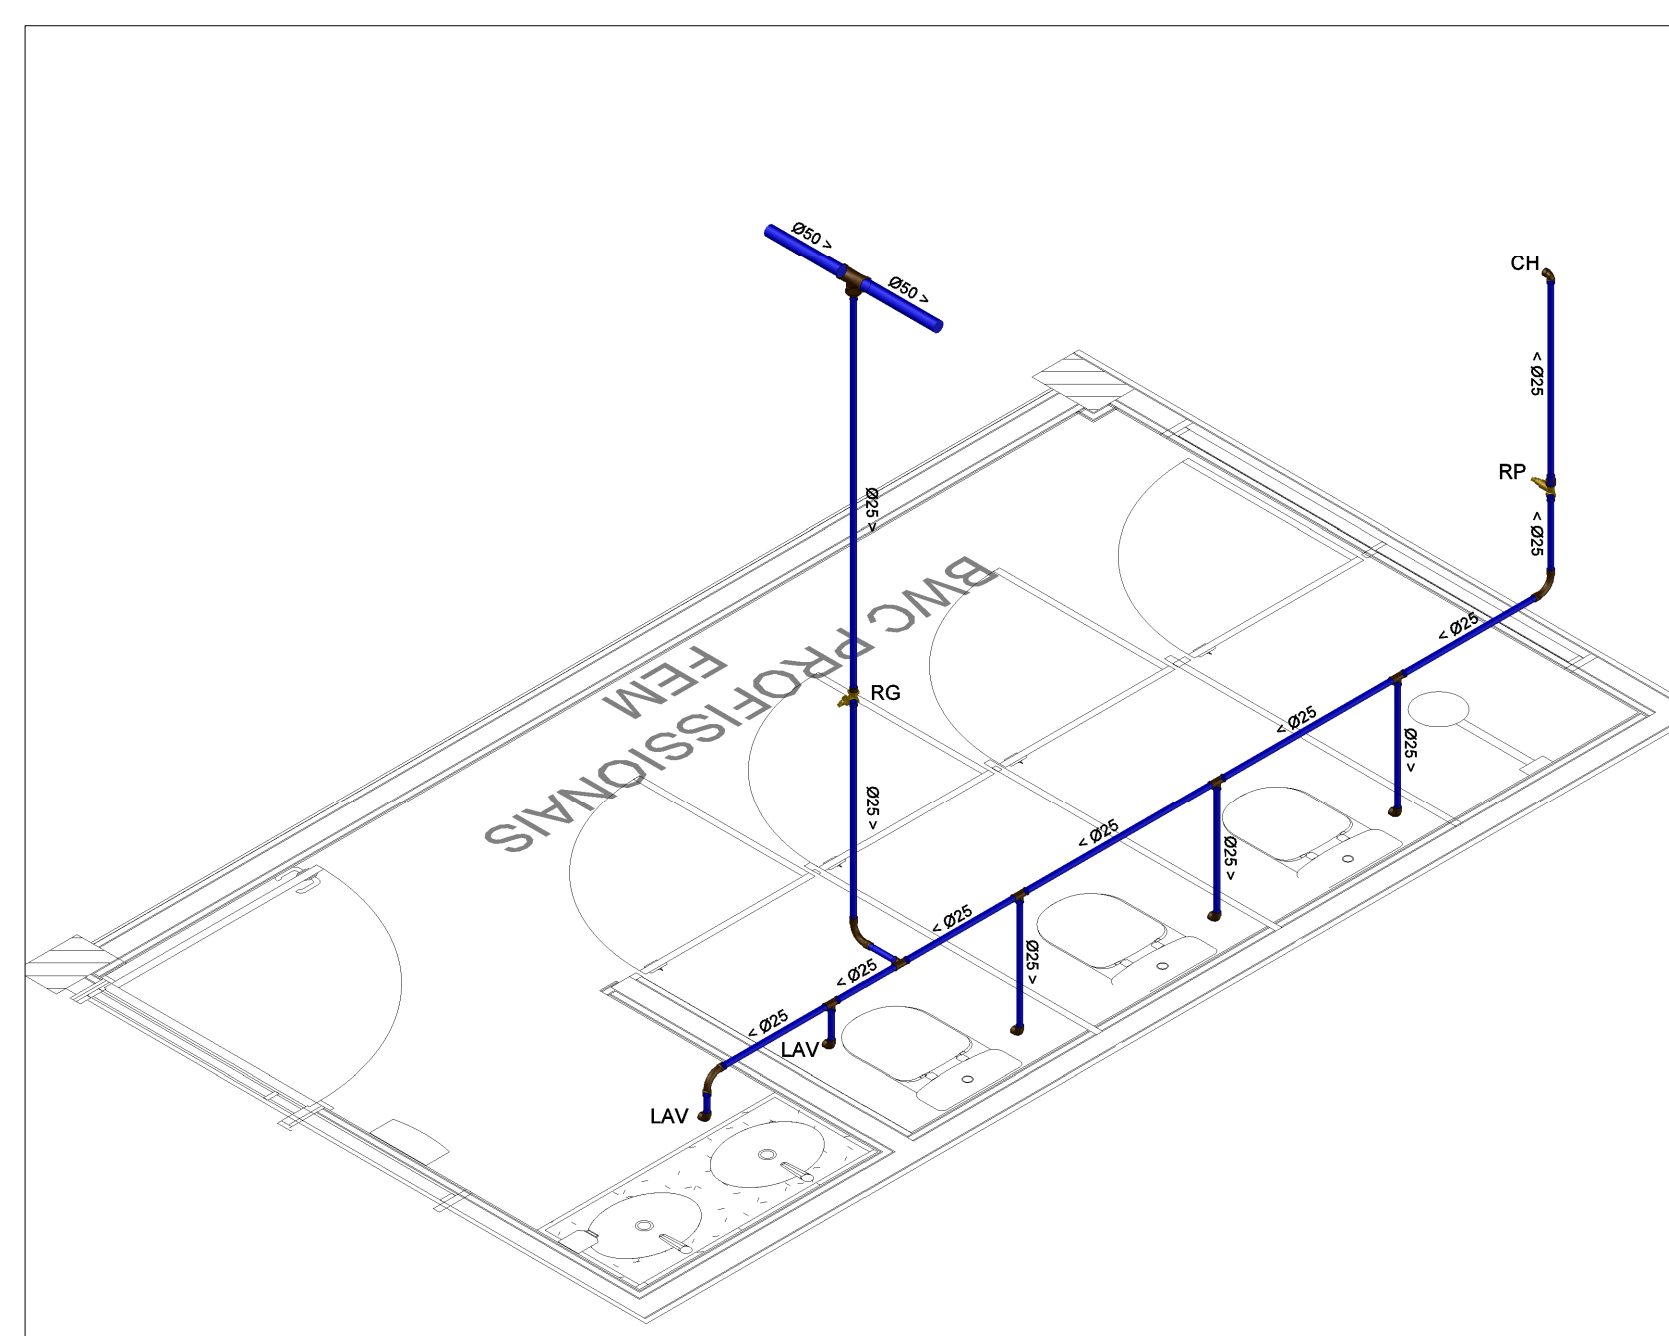


9 ISOMETRIA 09 - BWC PROFISSIONAIS FEMININO
ESCALA 1/25

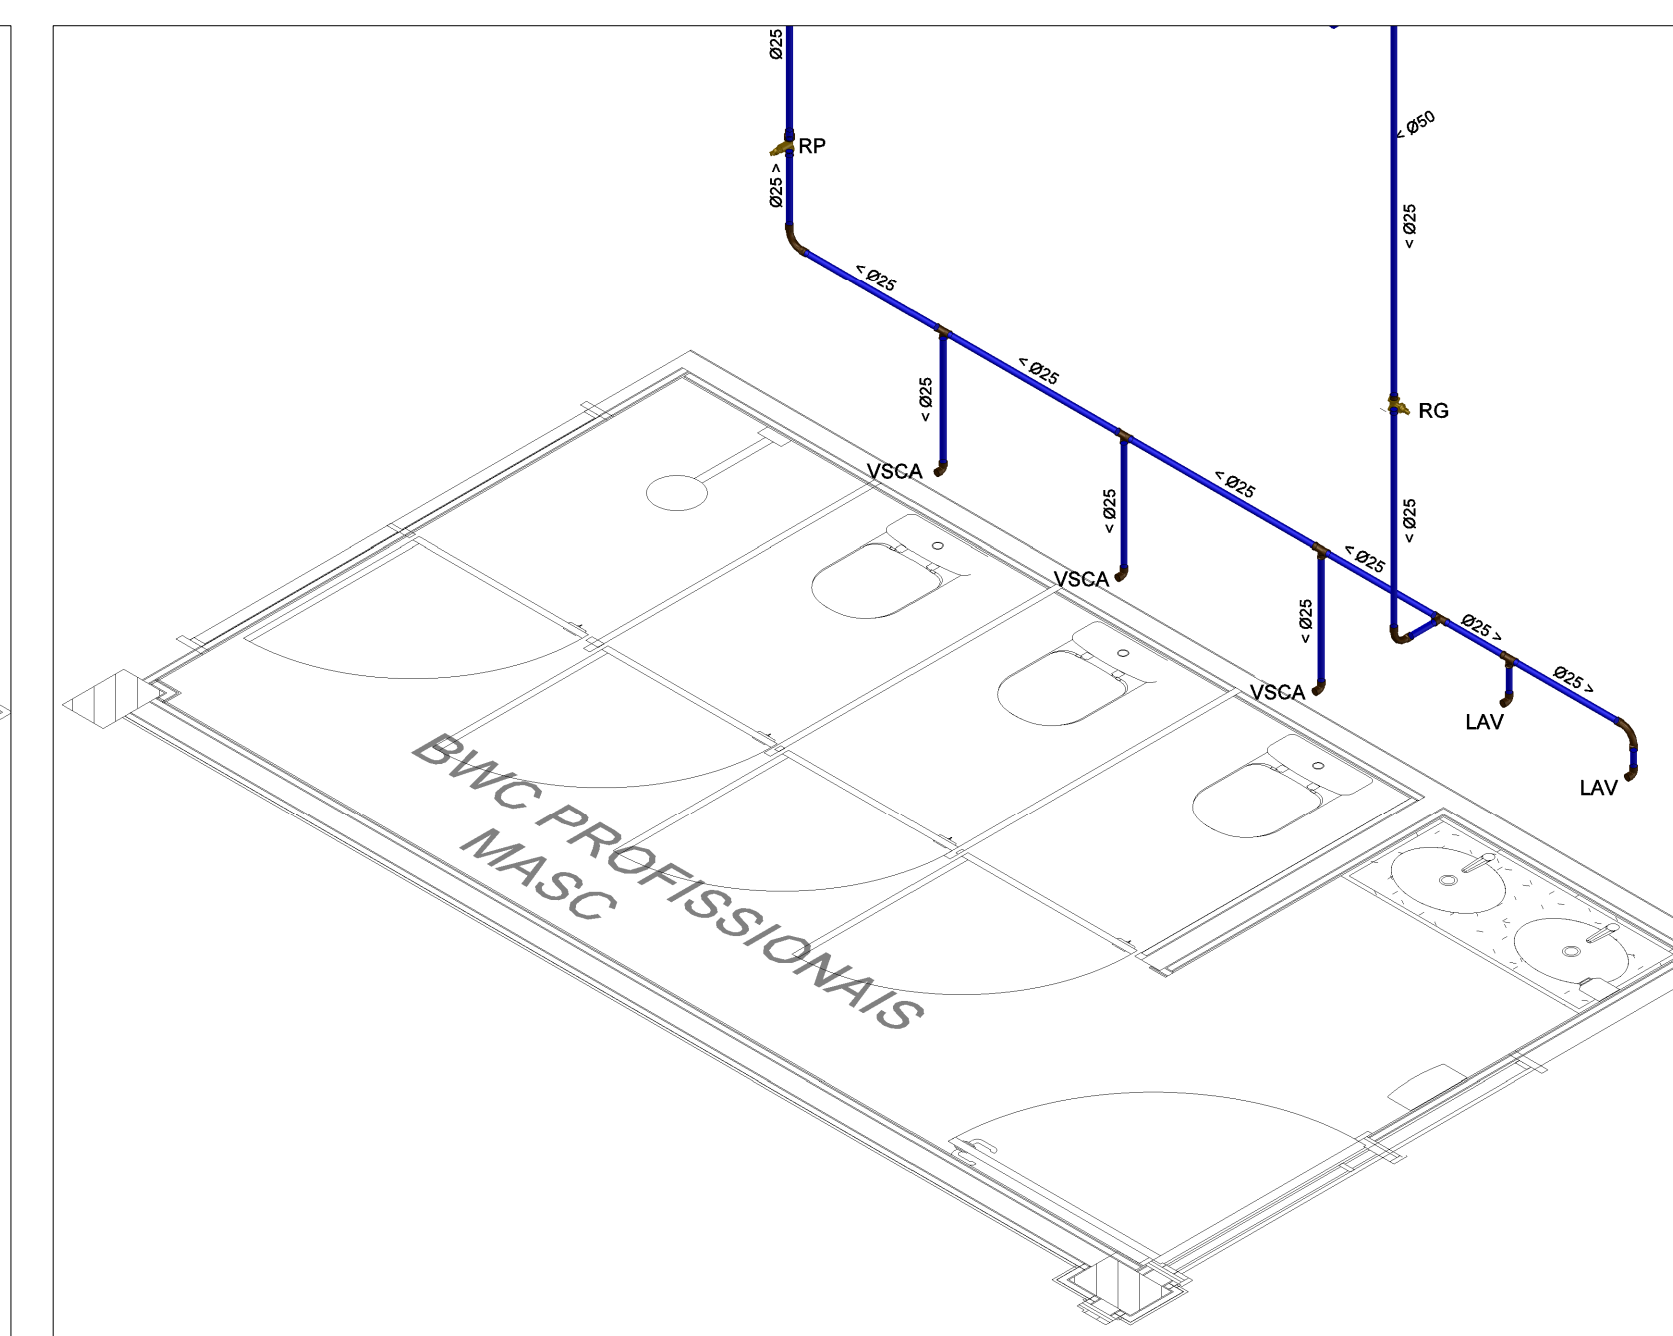


10 ISOMETRIA 10 - BWC PROFISSIONAIS MASCULINO
ESCALA 1/25

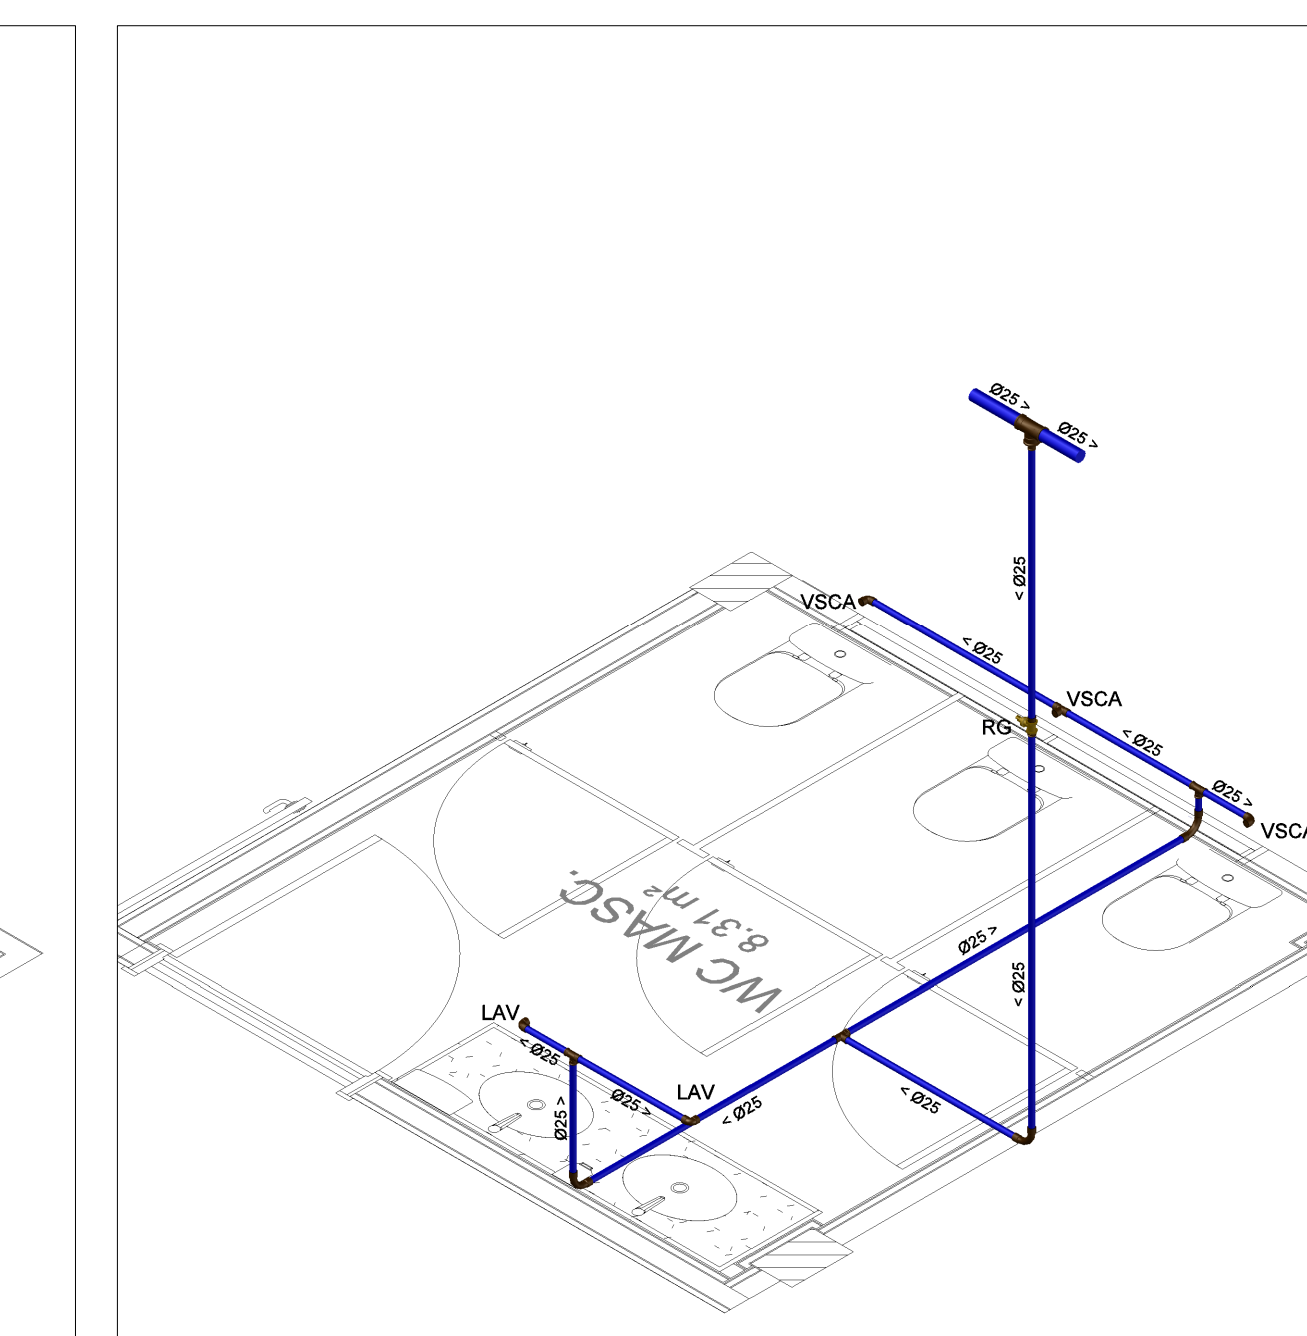


11 ISOMETRIA 11 - WC FEMININO
ESCALA 1/25

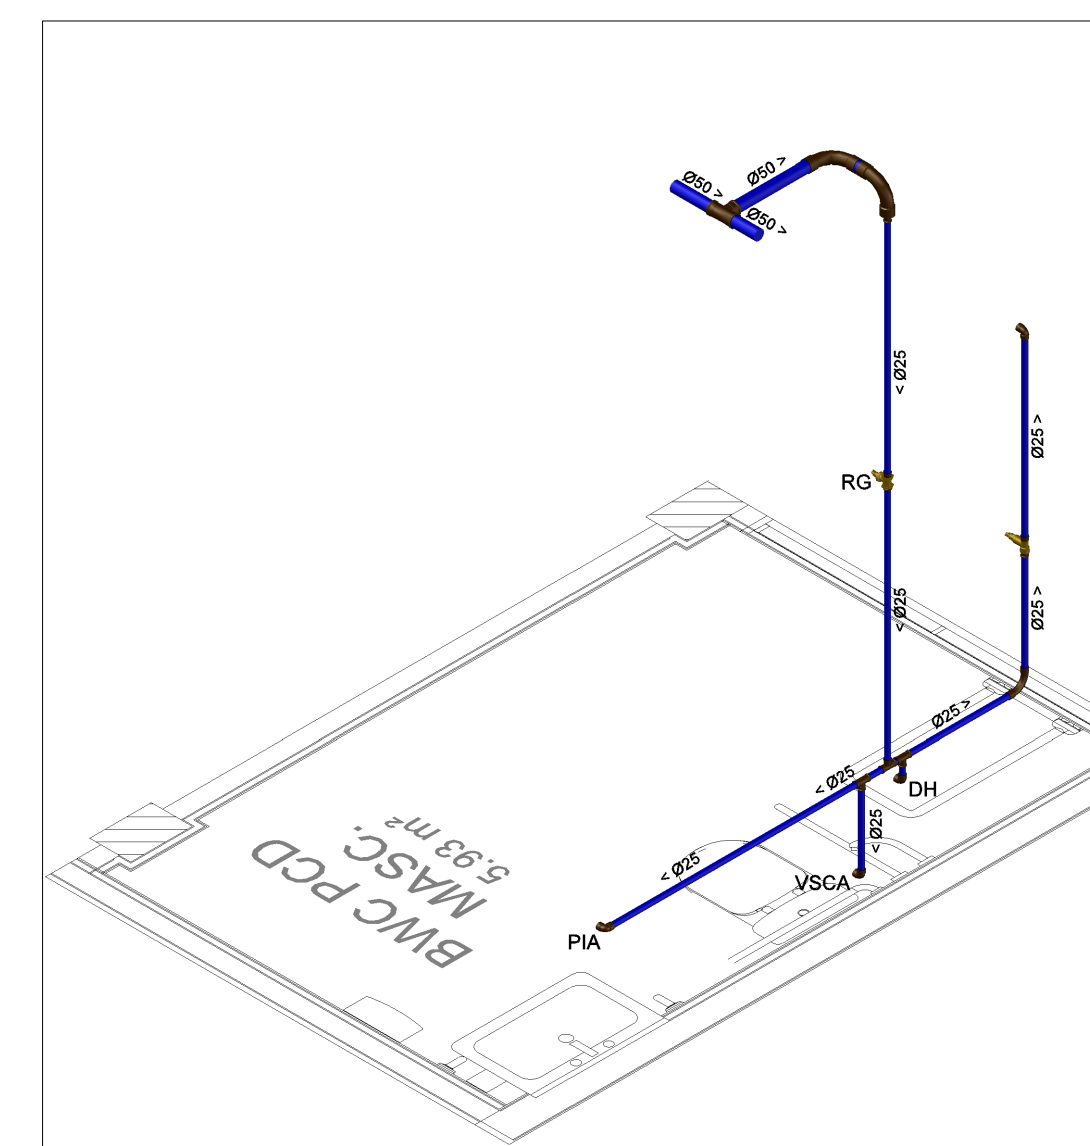


12 ISOMETRIA 12 - WC PCD MASCULINO
ESCALA 1/25

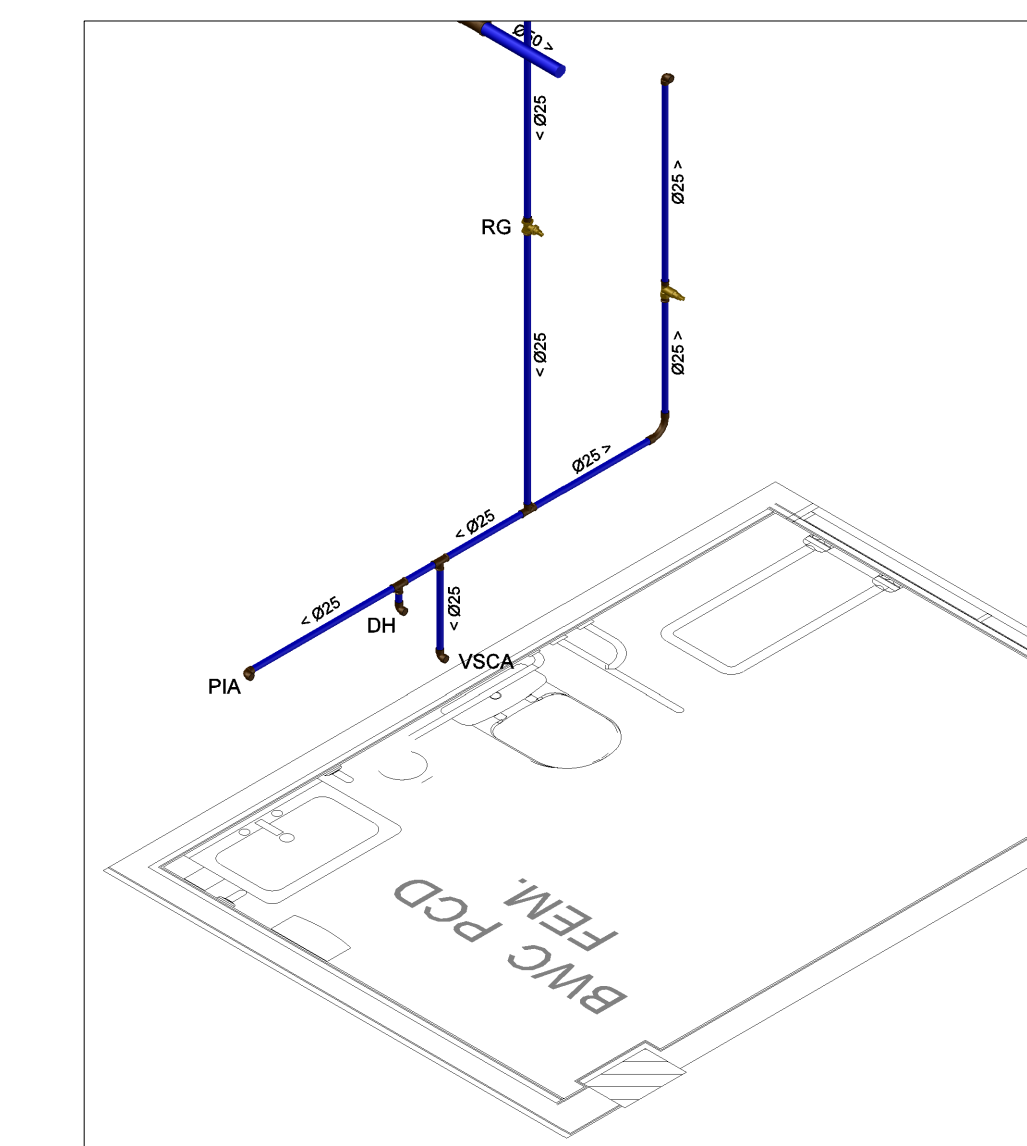


13 ISOMETRIA 13 - WC PCD FEMININO
ESCALA 1/25

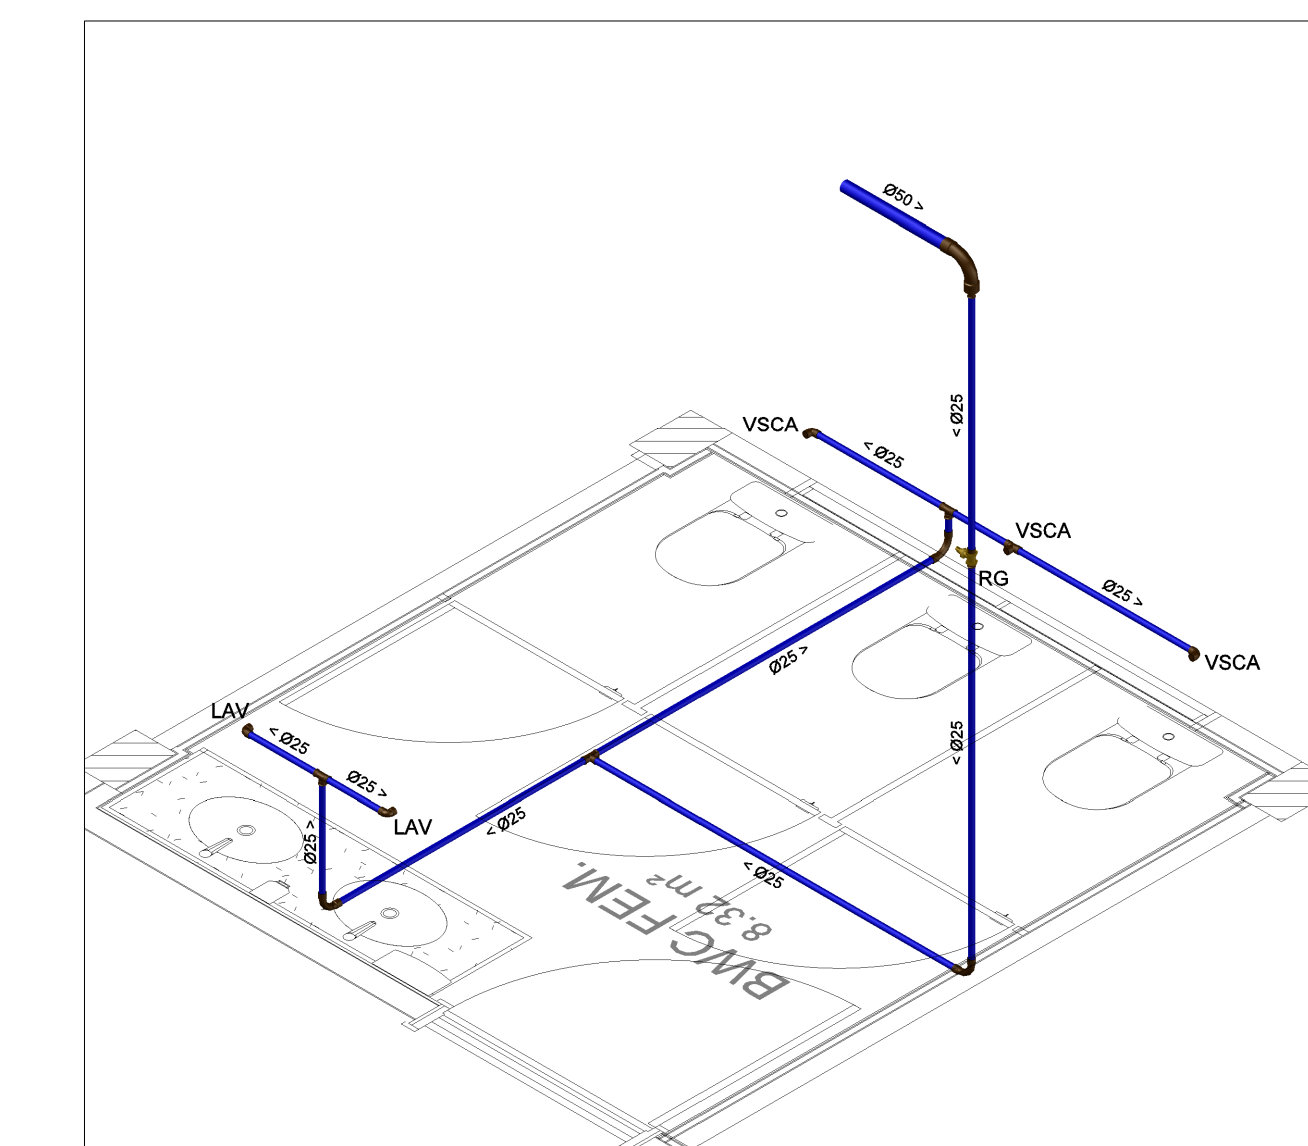


14 ISOMETRIA 14 - WC MASCULINO
ESCALA 1/25

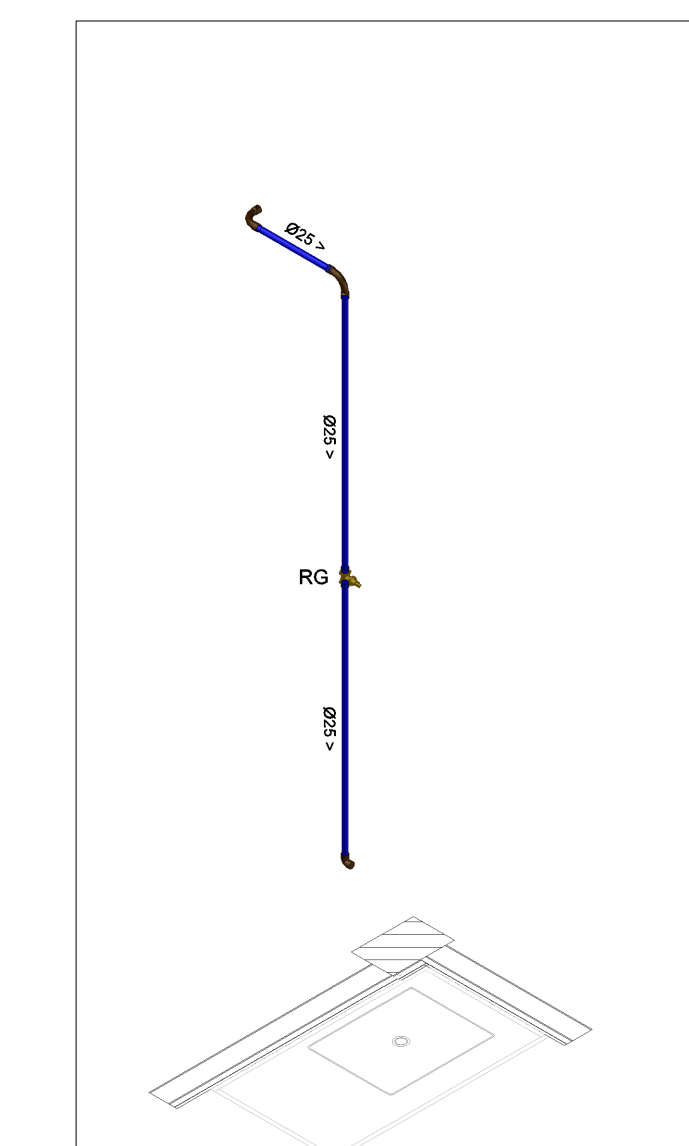


14 ISOMETRIA - CONVIVÊNCIA (DANÇA)
ESCALA 1/25

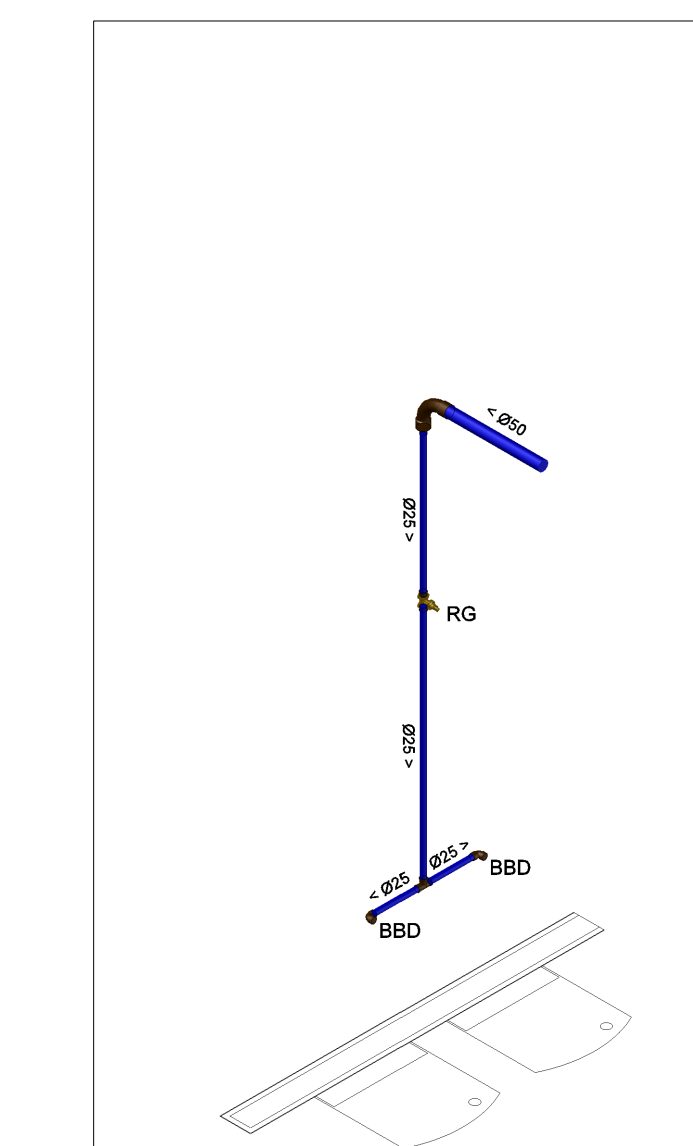

15 DETALHE - BEBEDOURO
ESCALA 1/25

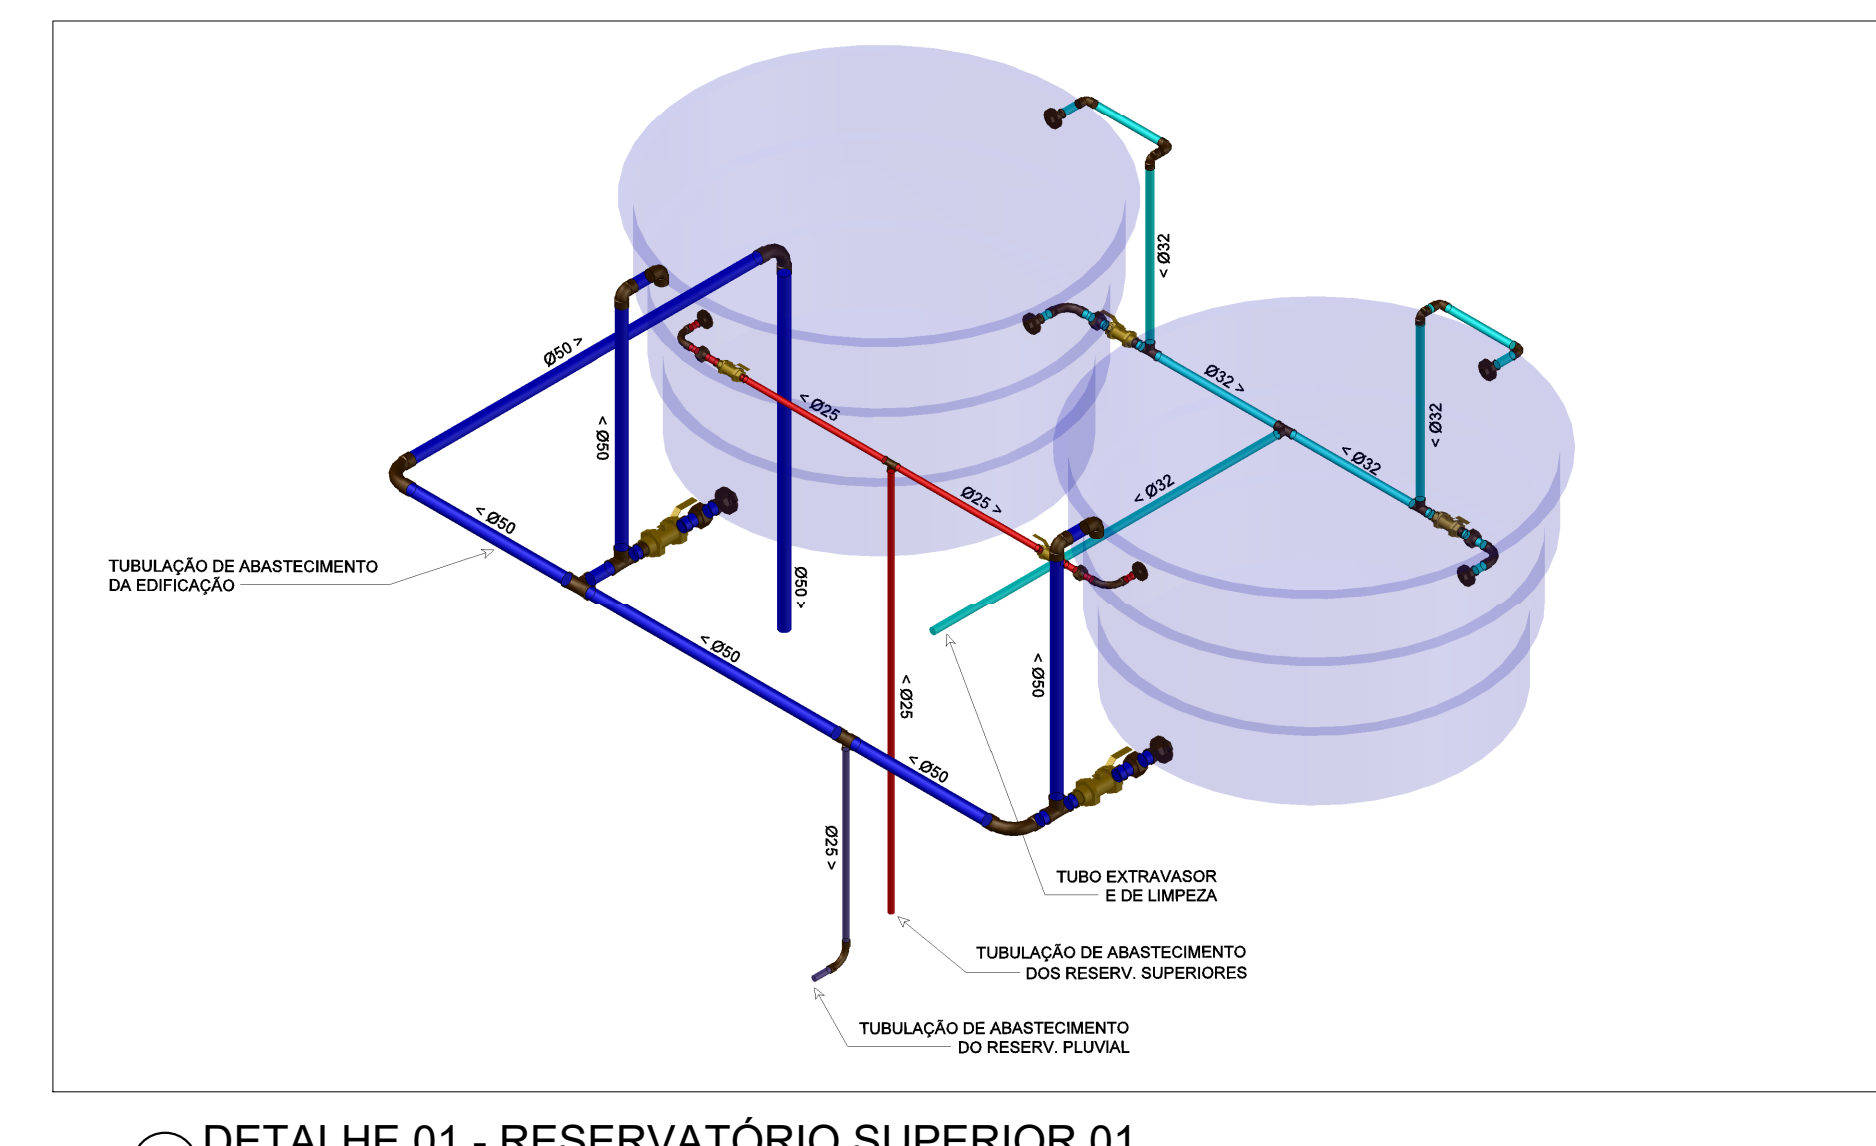

16 DETALHE 01 - RESERVATÓRIO SUPERIOR 01
ESCALA 1/25

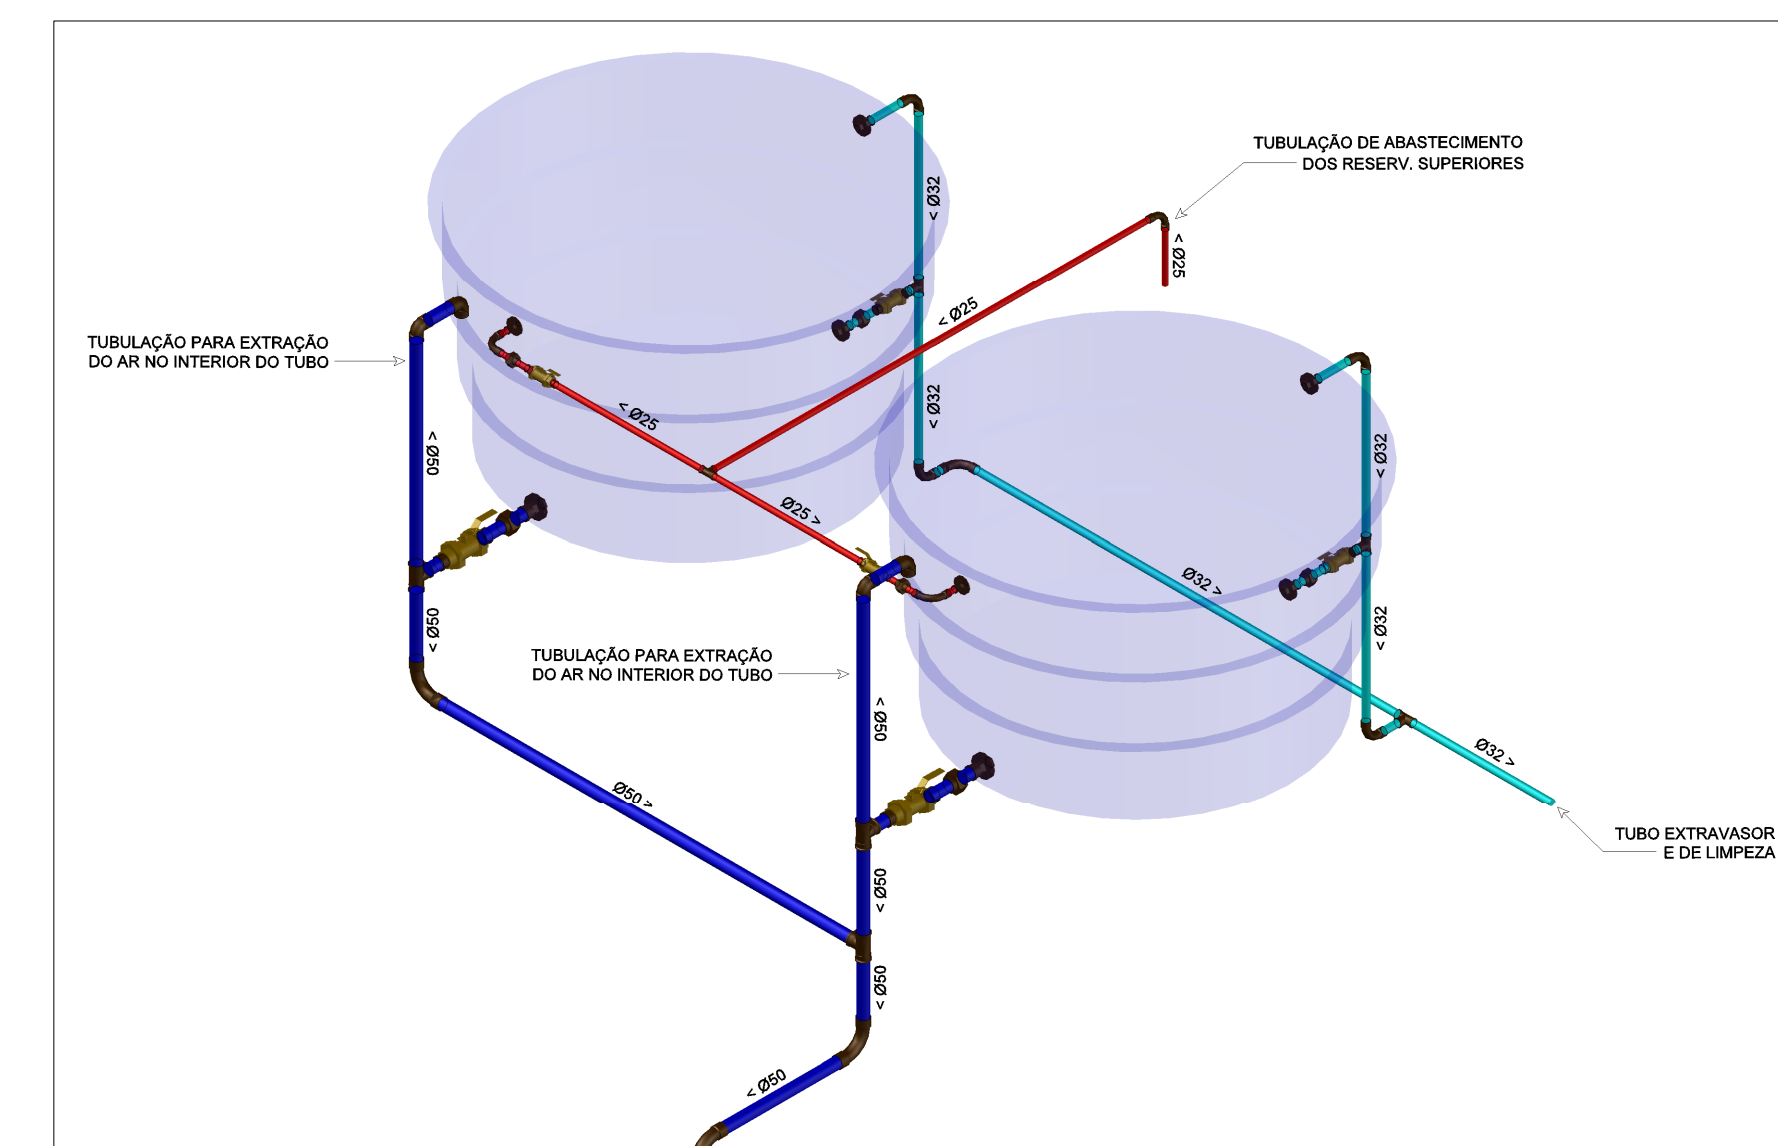

17 DETALHE 01 - RESERVATÓRIO SUPERIOR 02
ESCALA 1/25

PVC Soldável marrom

Descrição	Dimensão	Und.	Quant.
Tubo PVC Soldável marrom (NBR 5648/pe CP19)	25mm	m	223,74
Tubo PVC Soldável marrom (NBR 5648/pe CP19)	32mm	m	28,03
Tubo PVC Soldável marrom (NBR 5648/pe CP19)	50mm	m	147,85
Adaptador longo c/Flanges livres-cx d'água	32mmx1"	pc	6
Adaptador longo c/Flanges livres-cx d'água	50mmx1,1/2"	pc	4
Adaptador soldável curto bolsa e rosca	32mmx1"	pc	6
Adaptador soldável curto bolsa e rosca	25mmx3/4"	pc	69
Adaptador soldável curto bolsa e rosca	50mmx1,1/2"	pc	6
Bucha de redução longo	50mmx25mm	pc	24
Curva 45	25mm	pc	3
Curva 90	25mm	pc	81
Curva 90	32mm	pc	12
Curva 90	50mm	pc	47
Joelho 90	25mm	pc	1
Joelho 90	32mm	pc	6
Joelho 90	50mm	pc	6
Joelho 90 com bucha de latão	25mmx1/2"	pc	26
Joelho 90 com bucha de latão	25mmx3/4"	pc	46
Luva	50mm	pc	6
Luva com bucha de latão	25mmx3/4"	pc	7
Tª	25mm	pc	50
Tª	32mm	pc	6
Tª	50mm	pc	26
Tª c/ bucha de latão no bolso central	25mmx1/2"	pc	4
Tª de redução	50mmx25mm	pc	1
União	25mm	pc	4
União	32mm	pc	4
União	50mm	pc	4

Registros,Valv.,Hid

Descrição	Dimensão	Und.	Quant.
Registro de Gaveta base	3/4"	pc	25
Registro de Pressão	3/4"	pc	5
Registro Esfero rápido	1"	pc	4
Registro Esfero rápido	3/4"	pc	4
Registro Esfero rápido	1,1/2"	pc	4

Caixas Diversas

Descrição	Dimensão	Und.	Quant.
Reservatório 2.000 litros	-	pc	4

LEGENDA:

PRUMADAS

- AF - ÁGUA FRIA
- DX - BARRILETE

TUBULAÇÃO

- Tubo PVC Soldável marrom 25mm (Recalque)
- Tubo PVC Soldável marrom 25mm (Abatec. Reserv. Pluvial)
- Tubo PVC Soldável marrom 32mm (Extrator e Limpeza)
- Tubo PVC Soldável marrom 25mm (Abatec. Edif.)
- Tubo PVC Soldável marrom 50mm (Abatec. Edif.)

ALTURAS DA SAÍDA DE ÁGUA EM RELAÇÃO AO PISO

- RG - Registro de Gaveta (1,80m)
- RP - Registro de Pressão (1,20m)
- VSCA - Vaso Sanitário com Caixa Acomplada (0,20m)
- DH - Ducha Higiênica (0,50m)
- LAV - Lavatório (0,60m)
- CH - Chuveiro (2,10m)
- PIA - PIA (0,60m)
- TQ - Tanque (1,0m)
- BBD - Bebedouro (0,60m)

OBS: CONFERIR A ALTURA DE INSTALAÇÃO DOS BEBEDOUROS DE ACORDO COM O FABRICANTE.

SECRETARIA DE PROJETOS ESTRATÉGICOS

GOVERNO DO ESTADO DE PERNAMBUCO
SECRETARIA DE EDUCAÇÃO E ESPORTES DE PERNAMBUCO

PROJETO PADRÃO DE INSTALAÇÕES HIDROSSANITÁRIAS DO CENTRO DE ATENDIMENTO EDUCACIONAL ESPECIALIZADO

CONTRATANTE: Secretaria de Projetos Estratégicos - SEPE

CONTRATADA: A SER PREENCHIDO APÓS LICITAÇÃO

LOCALIZAÇÃO: Projeto básico

RESPONSÁVEL: ANA PAULA CAÇUDO

RESPONSÁVEL TÉCNICO: JULIO CÉSAR CORREIA WANDERLEIN

PROJETO DE INSTALAÇÕES HIDROSSANITÁRIAS

CONTÉUDO: ISOMETRIAS E DETALHES - ÁGUA FRIA

INDICADA: 09/06/2025

COORDENADOR: GOVPE-SEE-PAD-L08-CAEE-B-HID-P002-00

PÁGINA: 04/04