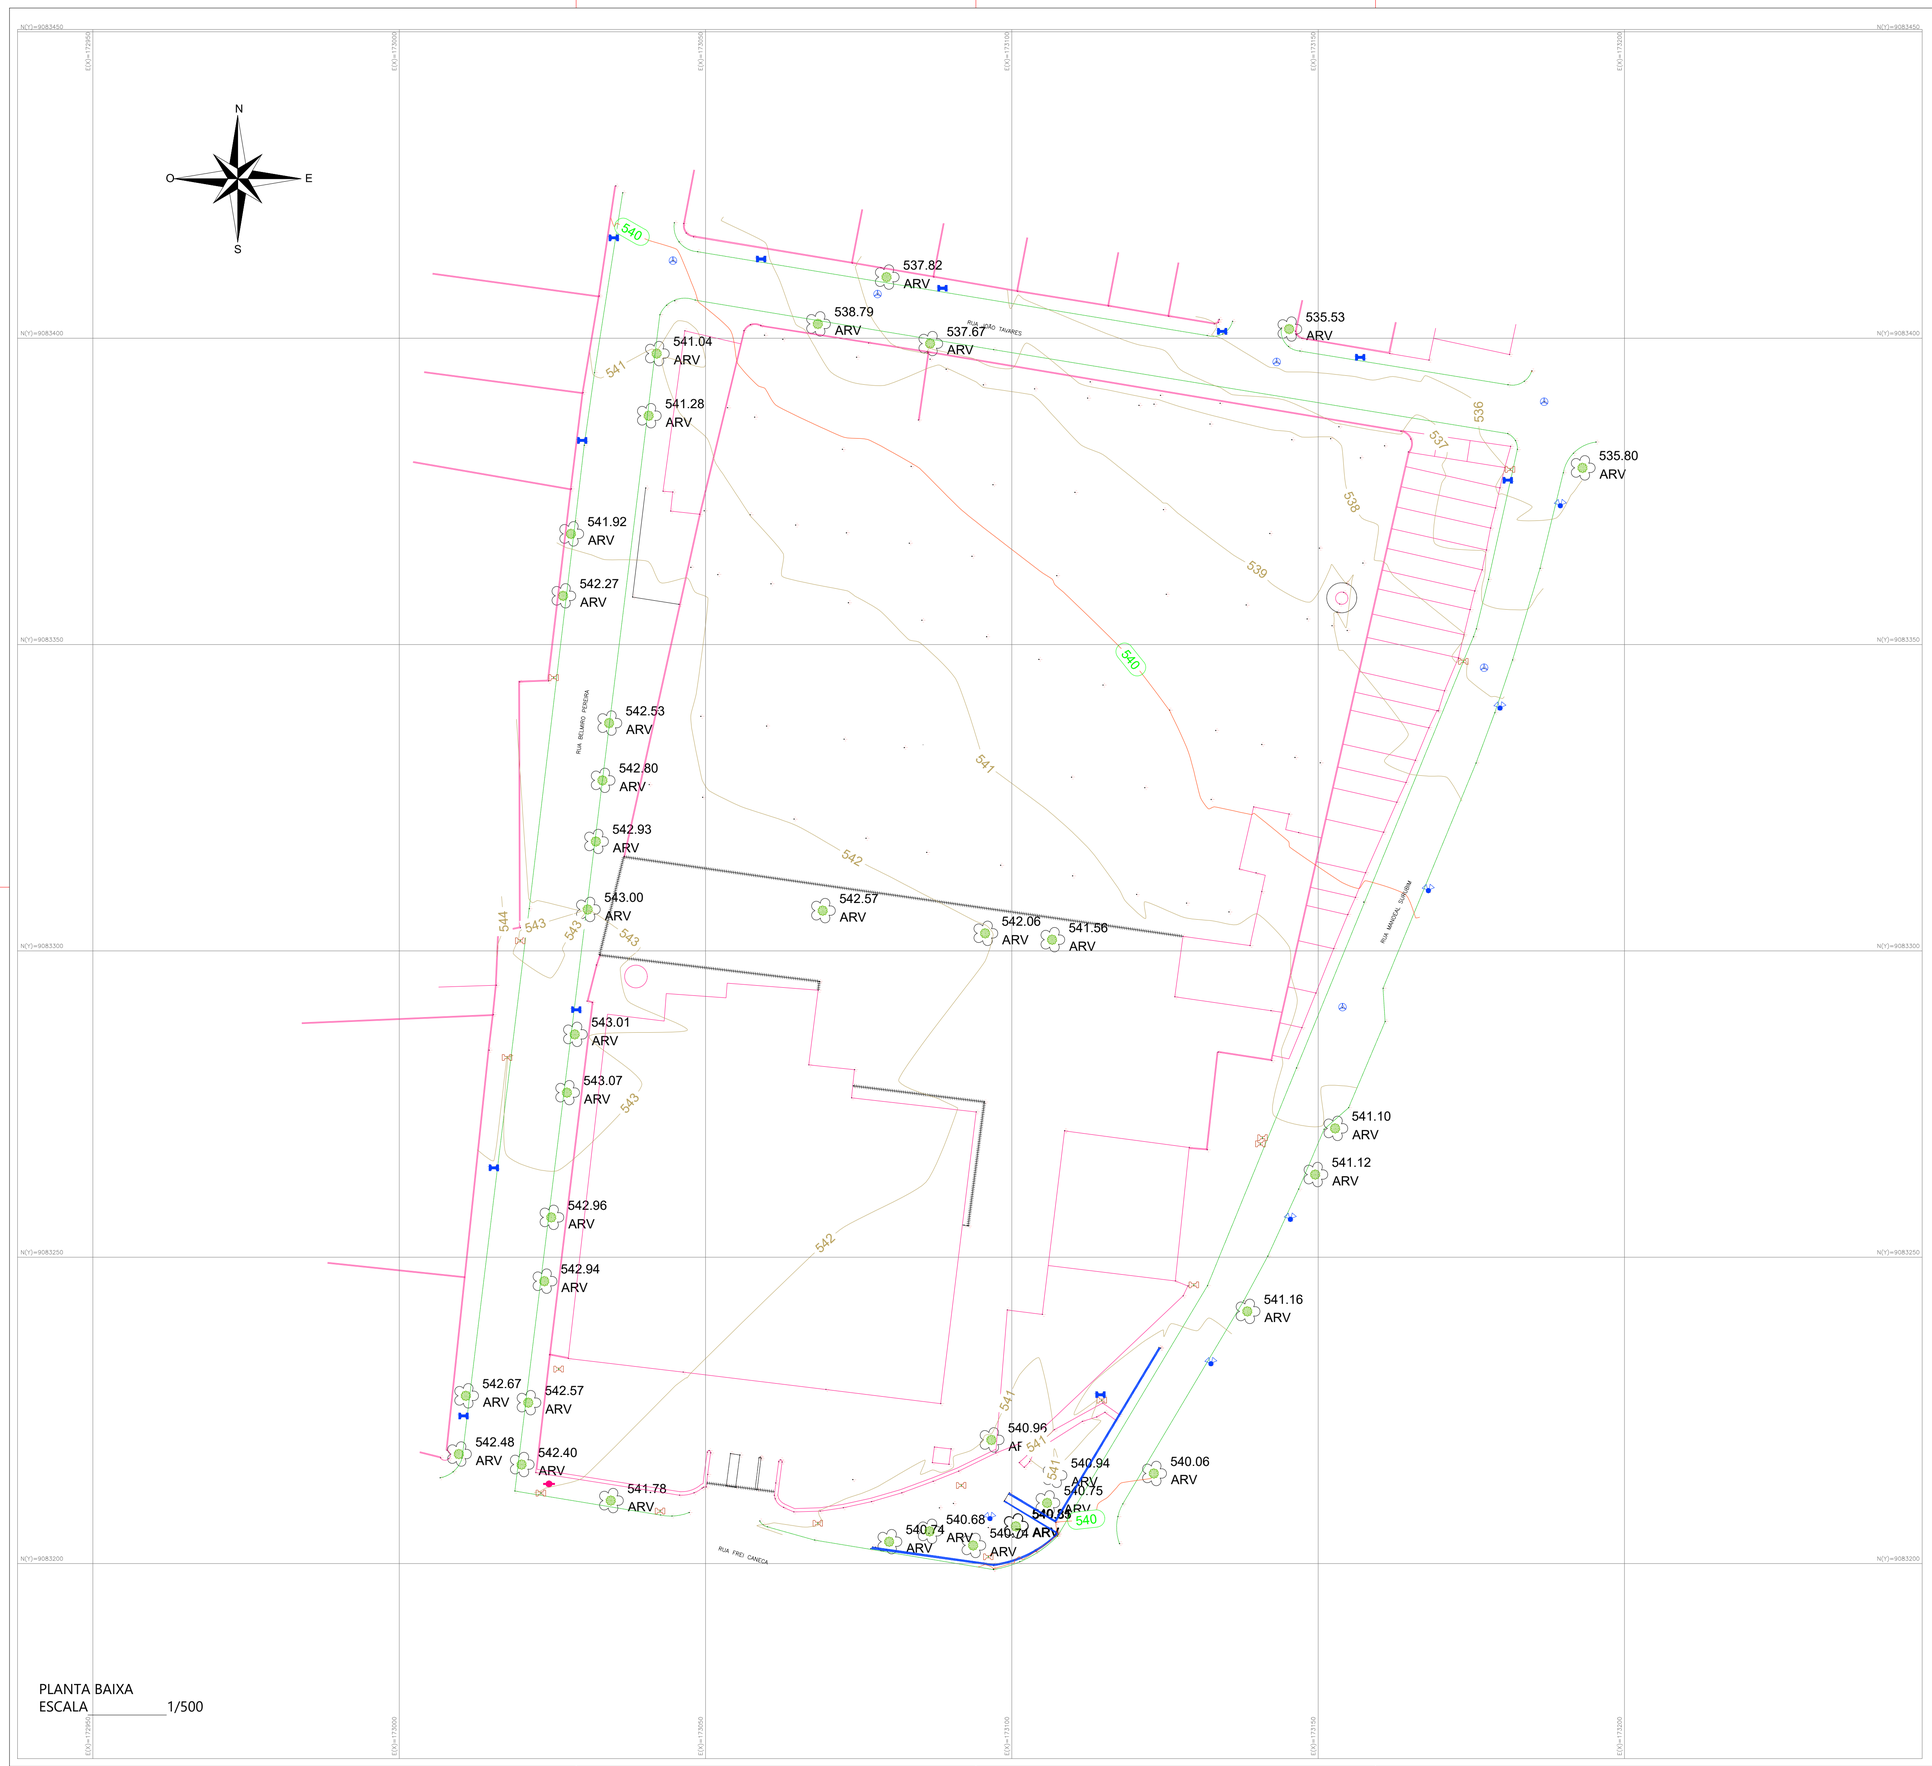

CONVENÇÕES

- EDIFICAÇÃO
- MURO
- MEIO-FIO EXISTENTE
- RUA DE TERRA
- CERCA
- GRADE
- CALÇADA
- MURO DE ARRIMO EXISTENTE
- GREIDE EXISTENTE
- POSTE DE BAIXA TENSÃO (BT)
- POSTE DE MÉDIA TENSÃO (MT)
- POSTE DE ALTA TENSÃO (AT)
- POSTE DE FERRO
- ÁRVORE
- TELEFONE PÚBLICO
- LIXEIRA
- LUMINÁRIA
- SEMÁFORO
- PLACA DE SINALIZAÇÃO
- HIDRANTE
- HIDRÔMETRO
- CANAL / CANALETA EXISTENTE
- CÓRREGO
- PONTE / PONTILHÃO
- PARADA DE ÔNIBUS
- CAIXA COLETORA TIPO GRELHA EXISTENTE
- POÇO DE VISITA TIPO GAVETA EXISTENTE
- POÇO ARTESIANO
- POÇO DE VISITA DE SERVIÇOS PÚBLICOS EXISTENTE
- GALERIA EXISTENTE
- CAIXA DE PASSAGEM DE ESGOTO CONDOMINIAL EXISTENTE
- POÇO DE VISITA DE ESGOTO EXISTENTE
- TUBO DE ESGOTO EXISTENTE
- RN
- EIXO DE LOCAÇÃO
- PI
- INÍCIO E FINAL DE PLANOS INCLINADOS
- CURVA DE NÍVEL MESTRA
- CURVA DE NÍVEL INTERMEDIÁRIA
- SENTIDO DO ESCOAMENTO

PLANTA BAIXA
ESCALA 1/500

Secretaria de Projetos Estratégicos

GOVERNO DO ESTADO DE PERNAMBUCO
SECRETARIA DE PROJETOS ESTRATÉGICOS DE PERNAMBUCO - SEPE
ESCRITÓRIO DE PROJETOS

OBJETO:
LEVANTAMENTO TOPOGRAFICO PARA IMPLANTAÇÃO DA ETE E CEAME

CONTRATANTE:	CONTRATADA:
Secretaria de Projetos Estratégicos (SEPE)	-
LOCALIZAÇÃO: Rua João Tavares, S/N Maurício de Nassau- CARUARU/PE	ETAPA: Levantamento Topográfico
PROPRIETÁRIO: Rodrigo Ribeiro de Queiroz CPF: 007.763.664-32	RESP. TÉCNICO: Ana Paula Cascão CAU-PE: A768669

PROJETISTA(S):
Paulo Freitas
CFT: 06887912473

gov.br Documento assinado digitalmente
PAULO ROGERIO OLIVEIRA FREITAS
Data: 10/03/2026 06:44:18-0300
Verifique em https://validar.iti.gov.br

DISCIPLINA:
Levantamento Cadastral e Planialtimétrico

CONTEÚDO:			PRANCHA:
PLANTA BAIXA			01/01 R0
ESCALA: 1/500	DATA: MAIO/25	CODIFICAÇÃO: GOVPE-SPE-CAR-CAEESPC-TOP-GERL-B-000.dwg	