PROJETO DE SEGURANÇA CONTRA INCÊNDIO
PROTOCOLO: 2520100299605
CPF/CNPJ: 21.825.676/0001-94
CÓD. AUTENTICIDADE: 0318957b6636112f

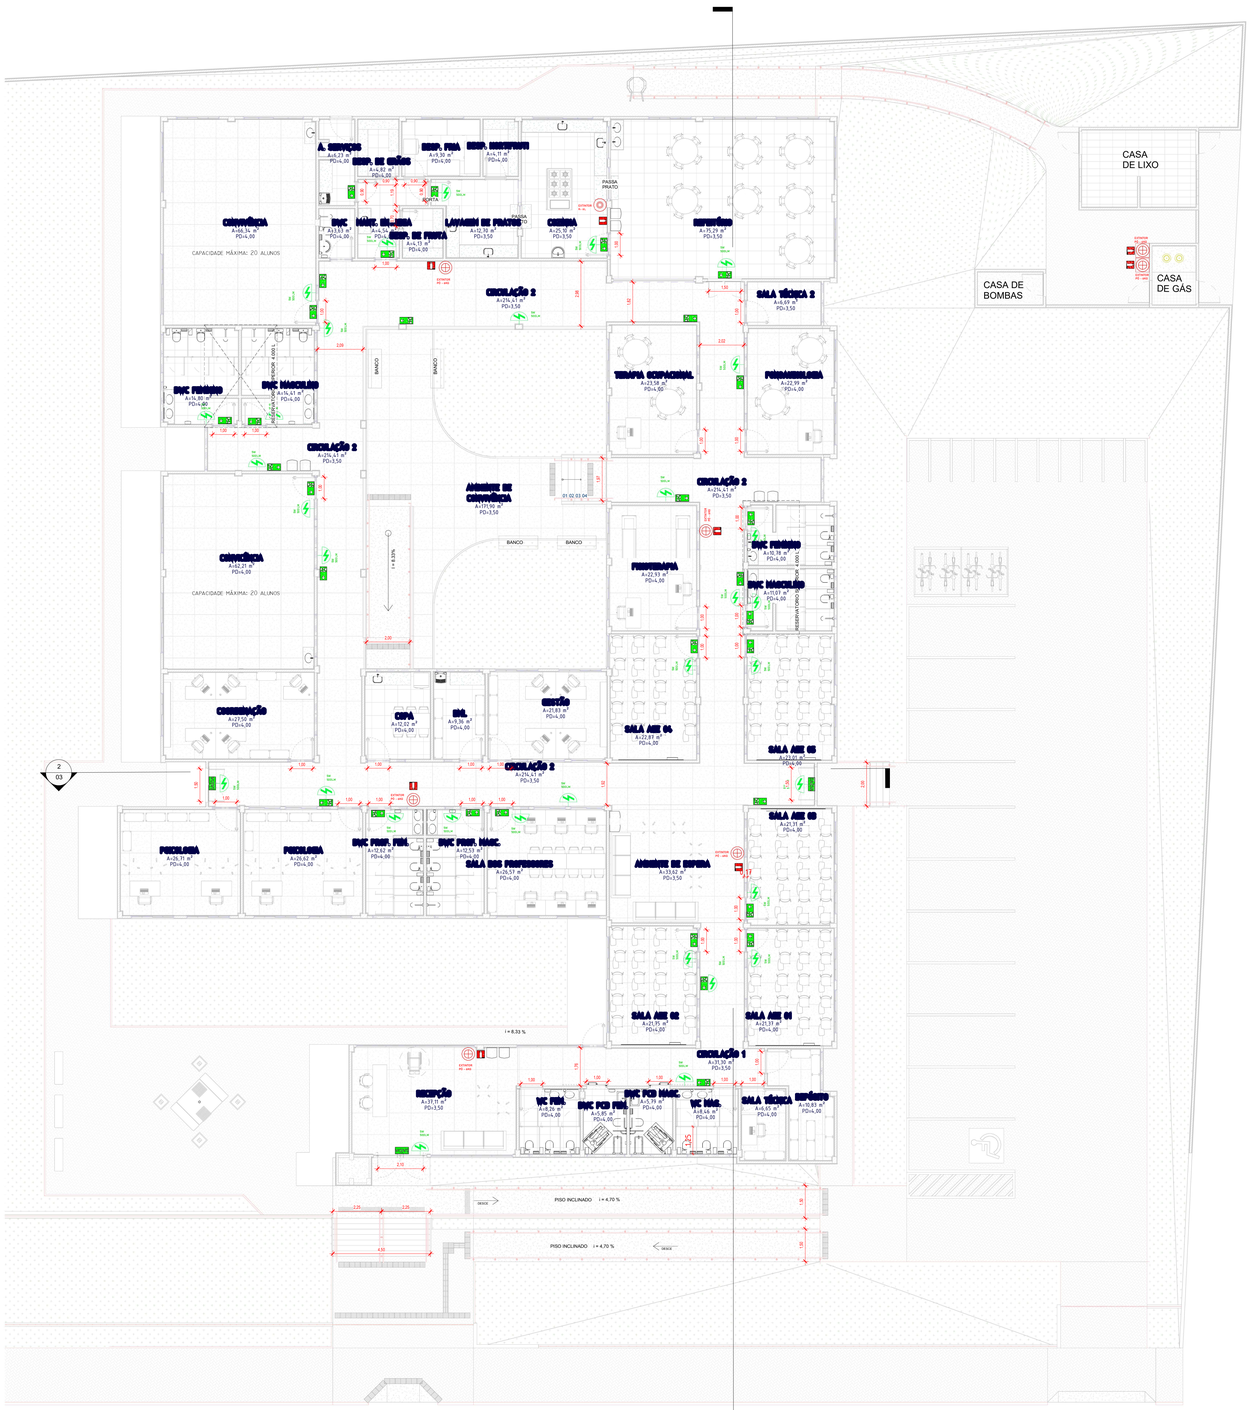

1 PLANTA BAIXA - TÉRREO
1 : 100

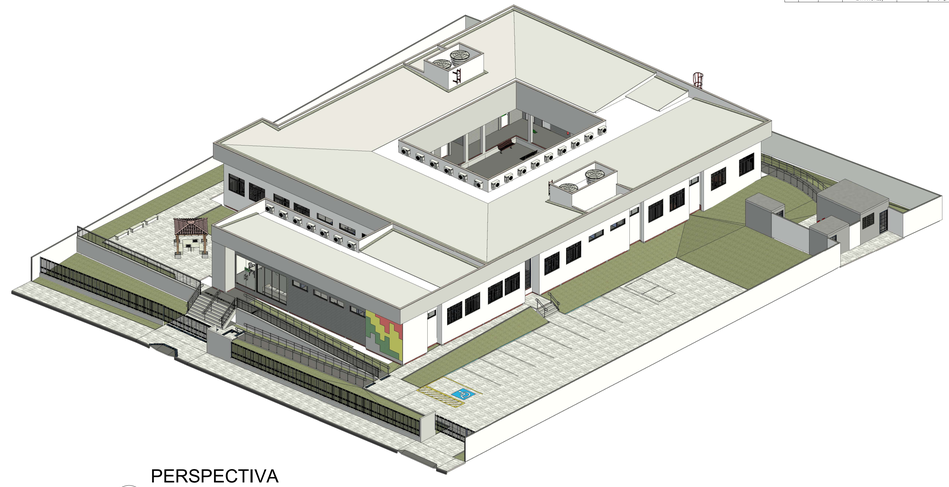

2 PERSPECTIVA ARQUITETURA

QUADRO DE SIMBOLOGIA

EXTINTORES	
ABC 6Kg	EXTINTOR PORTÁTIL DE PÓ QUÍMICO SECO ABC - CAPACIDADE INDICADA EM PLANTA
K 6L	EXTINTOR PORTÁTIL TIPO K
	ABRIGO PARA EXTINTOR
SINALIZAÇÃO DE EMERGÊNCIA	
SAÍDA	PLACA FOTOLUMINESCENTE DE SINALIZAÇÃO DE SAÍDA DE EMERGÊNCIA - DIMENSÕES EM PLANTA
	PLACA FOTOLUMINESCENTE DE SINALIZAÇÃO DE ROTA DE FUGA EM FRENTE - DIMENSÕES EM PLANTA
	PLACA FOTOLUMINESCENTE DE SINALIZAÇÃO DE ROTA DE FUGA LATERAL DIREITA - DIMENSÕES EM PLANTA
	PLACA FOTOLUMINESCENTE DE SINALIZAÇÃO DE ROTA DE FUGA LATERAL ESQUERDA - DIMENSÕES EM PLANTA
ILUMINAÇÃO DE EMERGÊNCIA	
	BLOCO AUTÔNOMO DE ILUMINAÇÃO DE EMERGÊNCIA EM LED PARA ACLARAMENTO COM AUTONOMIA MÍNIMA DE DUAS HORAS, INSTALADO EM PAREDE (POT. MÍNIMA DE 5W E 500LM)

LUMINÁRIAS

QTDE	Descrição
34	BLOCO AUTÔNOMO DE ILUMINAÇÃO DE EMERGÊNCIA EM LED PARA ACLARAMENTO COM AUTONOMIA MÍNIMA DE DUAS HORAS, INSTALADO EM PAREDE (POT. MÍNIMA DE 5W E 500LM)

EXTINTORES E COMPONENTES

QTDE	DESCRIÇÃO
1	EXTINTOR PORTÁTIL TIPO K - 6L
7	EXTINTOR PORTÁTIL TIPO PÓ QUÍMICO - 2-A:20-B:C
8	SUPORTE UNIVERSAL DE EXTINTOR

SINALIZAÇÃO DE EMERGÊNCIA - GERAL

QTDE	CÓDIGO	SÍMBOLO	SIGNIFICADO	DIMENSÕES	FORMA E COR	APLICAÇÃO
5	S1/D		SAÍDA DE EMERGÊNCIA	300 x 150	Símbolo: retangular. Fundo: verde. Pictograma: fotoluminescente	INDICAÇÃO DO SENTIDO (ESQUERDA OU DIREITA) DE UMA SAÍDA DE EMERGÊNCIA. DIMENSÕES MÍNIMAS: +/- 2,0 m
7	S2/E		SAÍDA DE EMERGÊNCIA	300 x 150	Símbolo: retangular. Fundo: verde. Pictograma: fotoluminescente	INDICAÇÃO DO SENTIDO (ESQUERDA OU DIREITA) DE UMA SAÍDA DE EMERGÊNCIA. DIMENSÕES MÍNIMAS: +/- 2,0 m
19	S3		SAÍDA DE EMERGÊNCIA	300 x 150	Símbolo: retangular. Fundo: verde. Pictograma: fotoluminescente	INDICAÇÃO DE UMA SAÍDA DE EMERGÊNCIA A SER AFIXADA ACIMA DA PORTA, PARA INDICAR O SEU ACESSO
3	S12	SAÍDA	SAÍDA DE EMERGÊNCIA	300 x 150	Símbolo: retangular. Fundo: verde. Mensagem "SAÍDA" ou "EMERGÊNCIA" e pictograma e/ ou seta direcional. Fotoluminescente com altura de fonte sempre > ou = 50mm	INDICAÇÃO DA SAÍDA DE EMERGÊNCIA COM OU SEM COMPLEMENTAÇÃO DO PICTOGRAMA FOTOLUMINESCENTE DITA OU IMAGEM, OU AMBOS
1	E5		EXTINTOR DE INCÊNDIO	200	Símbolo: quadrado. Fundo: vermelho. Pictograma: fotoluminescente	INDICAÇÃO DE LOCALIZAÇÃO DOS EXTINTORES DE INCÊNDIO
7	E5		EXTINTOR DE INCÊNDIO - PQS	200	Símbolo: quadrado. Fundo: vermelho. Pictograma: fotoluminescente	INDICAÇÃO DE LOCALIZAÇÃO DOS EXTINTORES DE INCÊNDIO
6	E17		SINALIZAÇÃO DE SOLO PARA EQUIPAMENTOS DE COMBATE A INCÊNDIO (HIDRANTES E EXTINTORES)	1,00 x 1,00	Símbolo: quadrado. Fundo: vermelho. Cubo = 0,50m x 0,50m x 0,50m (0,70 m x 0,70 m) Borda: amarela (largura = 0,15m)	USADO PARA INDICAR A LOCALIZAÇÃO DOS EQUIPAMENTOS DE COMBATE A INCÊNDIO E ALARME, PARA EVITAR A SUA OBSTRUÇÃO

QUADRO DE ÁREAS

ÁREA DO TERRENO	4.012,00 m²
ÁREA TOTAL CONSTRUÍDA	1.244,14 m²
ÁREA TOTAL DE COBERTA	1.344,98 m²
ÁREA DE SOLO NATURAL	1.292,92 m²
TOTAL DE PESSOAS (POPULAÇÃO)	200

REV.	DESCRIÇÃO	DATA	EXEC.	REVIF.	APROV.
00	Inicial	Janeiro/2026			

Secretaria de Turismo e Lazer
GOVERNO DE PERNAMBUCO – ESTADO DE MUDANÇA

GOVERNO DO ESTADO DE PERNAMBUCO
SECRETARIA DE PROJETOS ESTRATÉGICOS DE PERNAMBUCO - SEPE
ESCRITÓRIO DE PROJETOS

CENTRO DE ATENDIMENTO MULTIDISCIPLINAR EDUCACIONAL CEAME

CONTRATANTE: **SECRETARIA DE PROJETOS ESTRATÉGICOS (SEPE)** — CNPJ: 21.825.676/0001-94
PROPRIETÁRIO: **SECRETARIA DE PROJETOS ESTRATÉGICOS (SEPE)** — CNPJ: 21.825.676/0001-94
ENDEREÇO: RUA JOÃO TAVARES, S/N, MAURICIO DE NASSAU, CARUARU-PE, CEP: 55012-450
ETAPA: PROJETO BÁSICO

SECRETÁRIO(A) DE PROJETOS ESTRATÉGICOS:
Ana Paula Cascão
CNPJ: 21.825.676/0001-94

RESP. TÉCNICO:
gov.br — Documento assinado digitalmente — LUANA CAMPOS DOS SANTOS — Data: 29/01/2026 09:20:44 -0300 — Verifique em https://validar.iti.gov.br
Luana Campos dos Santos
CREA: 1817853136-5 PE

DISCIPLINA: **PROJETO DE PREVENÇÃO E COMBATE E COMBATE A INCÊNDIO**

CONTEÚDO: PLANTA BAIXA
PRANCHA: PCI 02/05 R00

ESCALA: INDICADA
DATA: Janeiro/2026

NOMENCLATURA: GOVPE-SPE-CAR-CAEESPC-PCI-GERL-B-000

PROJETO DE SEGURANÇA CONTRA INCÊNDIO
PROTOCOLO: 2520100299605
CPF/CNPJ: 21.825.676/0001-94
CÓD. AUTENTICIDADE: 0318957b6636112f