



QUADRO DE SIMBOLOGIA	
EXTINTORES	
Ⓜ ABC PMS	EXTINTOR PORTÁTIL DE PÓ QUÍMICO SECO ABC - CAPACIDADE INDICADA EM PLANTA
Ⓜ K	EXTINTOR PORTÁTIL TIPO K
□	ABRIGO PARA EXTINTOR
SINALIZAÇÃO DE EMERGÊNCIA	
SAIDA	PLACA FOTOLUMINESCENTE DE SINALIZAÇÃO DE SAÍDA DE EMERGÊNCIA - DIMENSÕES EM PLANTA
→	PLACA FOTOLUMINESCENTE DE SINALIZAÇÃO DE ROTA DE FUGA EM FRENTE - DIMENSÕES EM PLANTA
→	PLACA FOTOLUMINESCENTE DE SINALIZAÇÃO DE ROTA DE FUGA LATERAL DIREITA - DIMENSÕES EM PLANTA
←	PLACA FOTOLUMINESCENTE DE SINALIZAÇÃO DE ROTA DE FUGA LATERAL ESQUERDA - DIMENSÕES EM PLANTA
ILUMINAÇÃO DE EMERGÊNCIA	
Ⓜ	BLOCO AUTÔNOMO DE ILUMINAÇÃO DE EMERGÊNCIA EM LED PARA ACLARAMENTO COM AUTONOMIA MÍNIMA DE DUAS HORAS. INSTALADO EM PAREDE (POT. MÍNIMA DE 5W E 500LM)


2 CORTE 01  
1:75

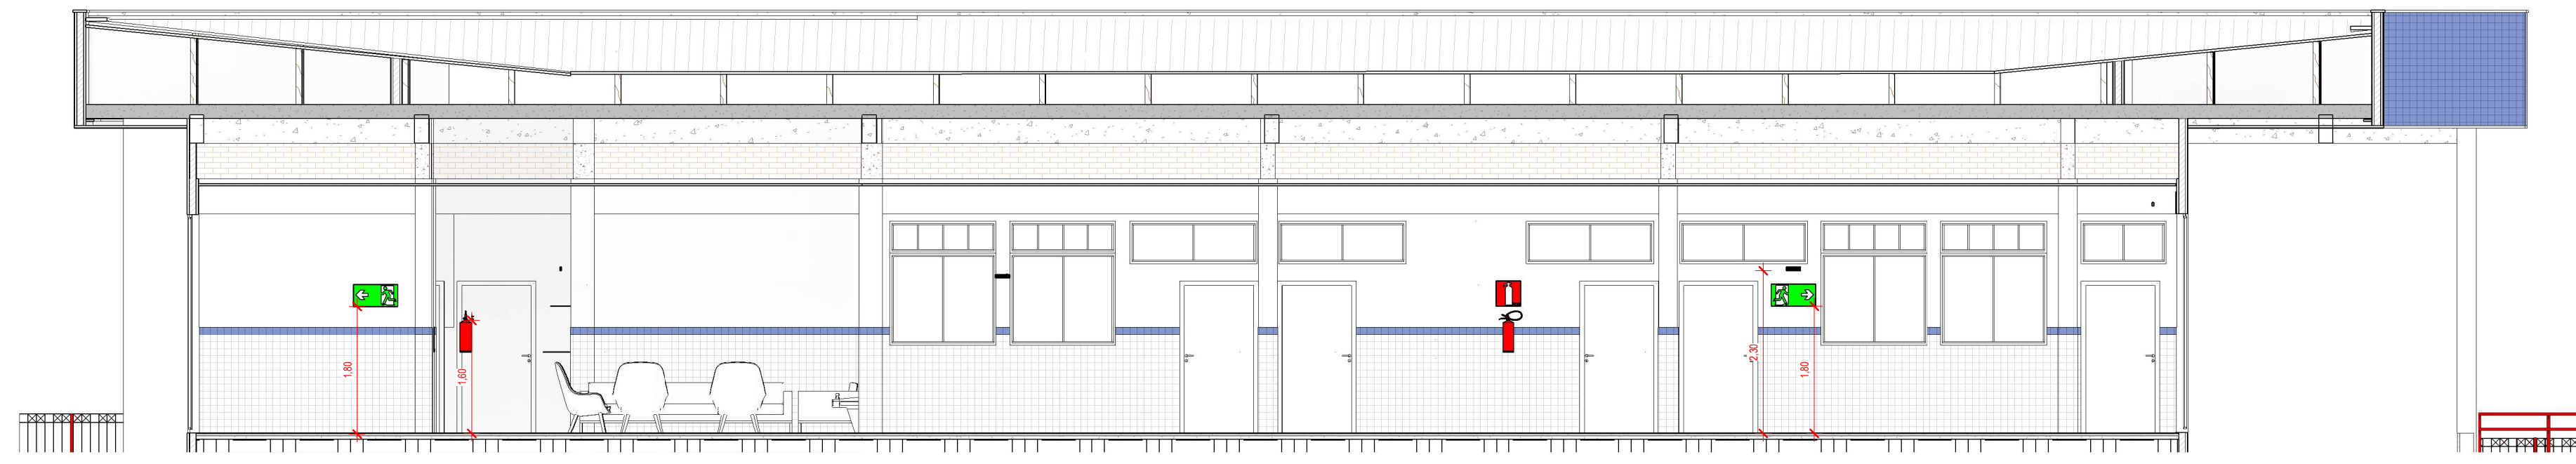

1 CORTE 02  
1:75

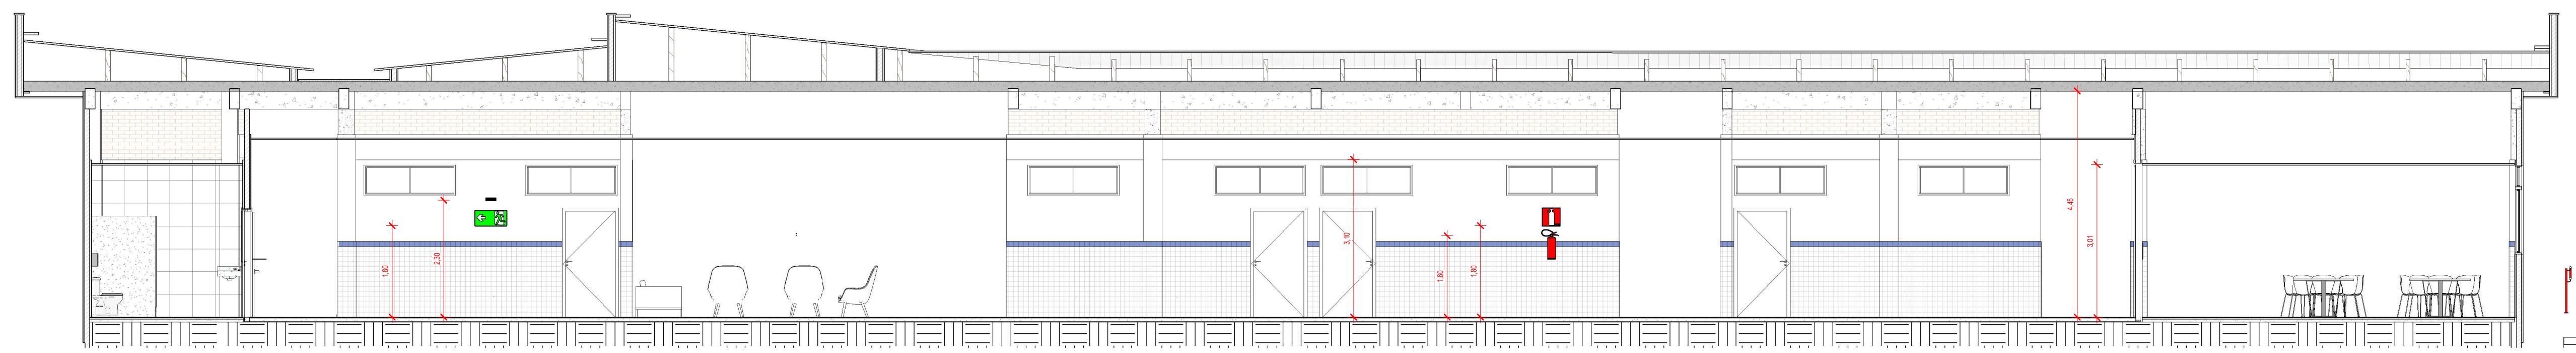

3 FACHADA CASA DE GAS E LIXO  
1:50

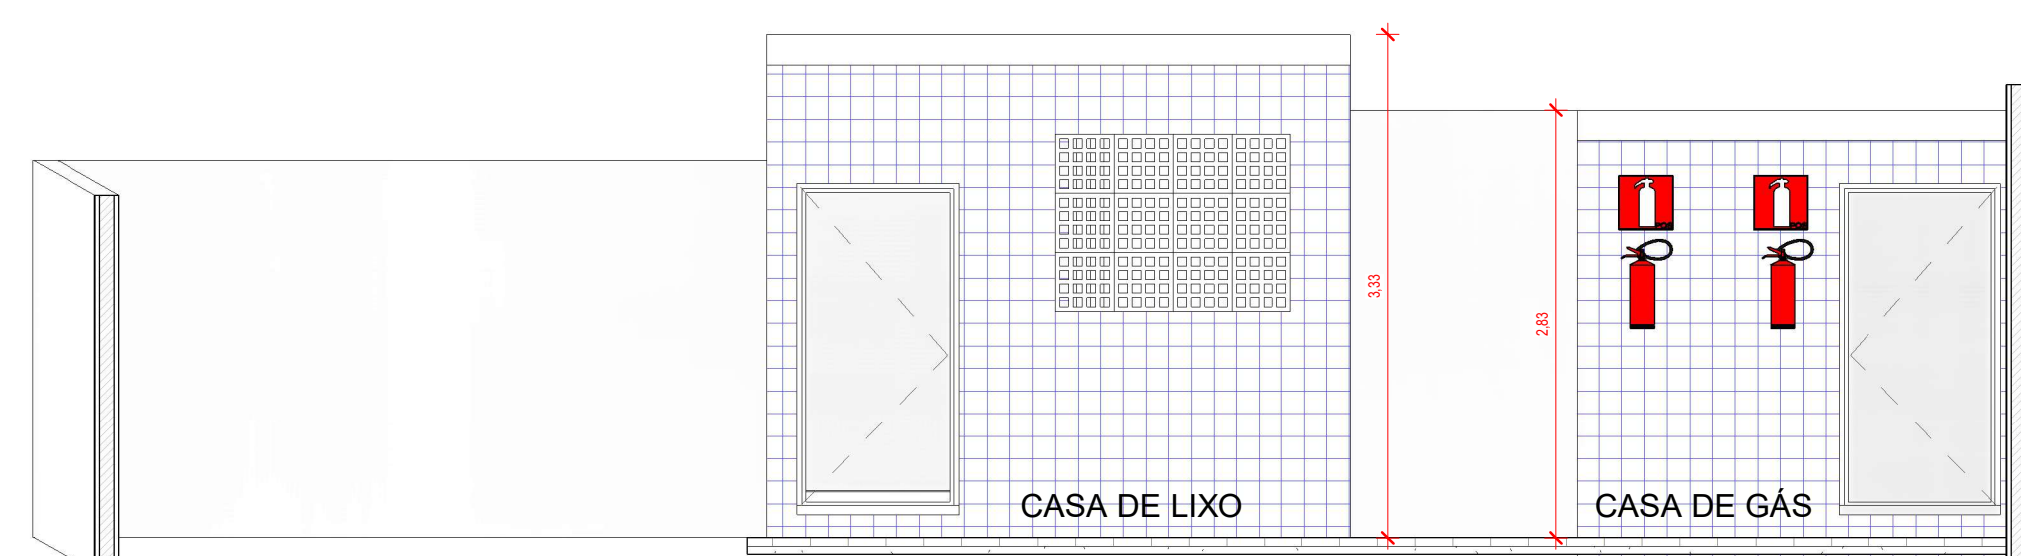

REV.	DESCRIÇÃO	DATA	EXEC.	REVIF.	APROV.
00	Inicial	Janeiro/2026			

Secretaria de Turismo e Lazer  
 GOVERNO DO ESTADO DE PERNAMBUCO  
 SECRETARIA DE PROJETOS ESTRATÉGICOS DE PERNAMBUCO - SEPE  
 ESCRITÓRIO DE PROJETOS

**CENTRO DE ATENDIMENTO MULTIDISCIPLINAR EDUCACIONAL CEAME**

CONTRATANTE: SECRETARIA DE PROJETOS ESTRATÉGICOS (SEPE) CNPJ: 21.825.676/0001-94  
 PROPRIETÁRIO: SECRETARIA DE PROJETOS ESTRATÉGICOS (SEPE) CNPJ: 21.825.676/0001-94  
 ENDEREÇO: RUA JOÃO TAVARES, S/N, MAURICIO DE NASSAU, CARUARU-PE, CEP: 55012-450  
 SECRETARIA DE PROJETOS ESTRATÉGICOS: RESP. TÉCNICO: LUANA CAMPOS DOS SANTOS  
 ANEXO: LUANA CAMPOS DOS SANTOS  
 ENDEREÇO: RUA JOÃO TAVARES, S/N, MAURICIO DE NASSAU, CARUARU-PE, CEP: 55012-450

ANEXO: ANEXO 01  
 ANEXO 02  
 ANEXO 03  
 ANEXO 106