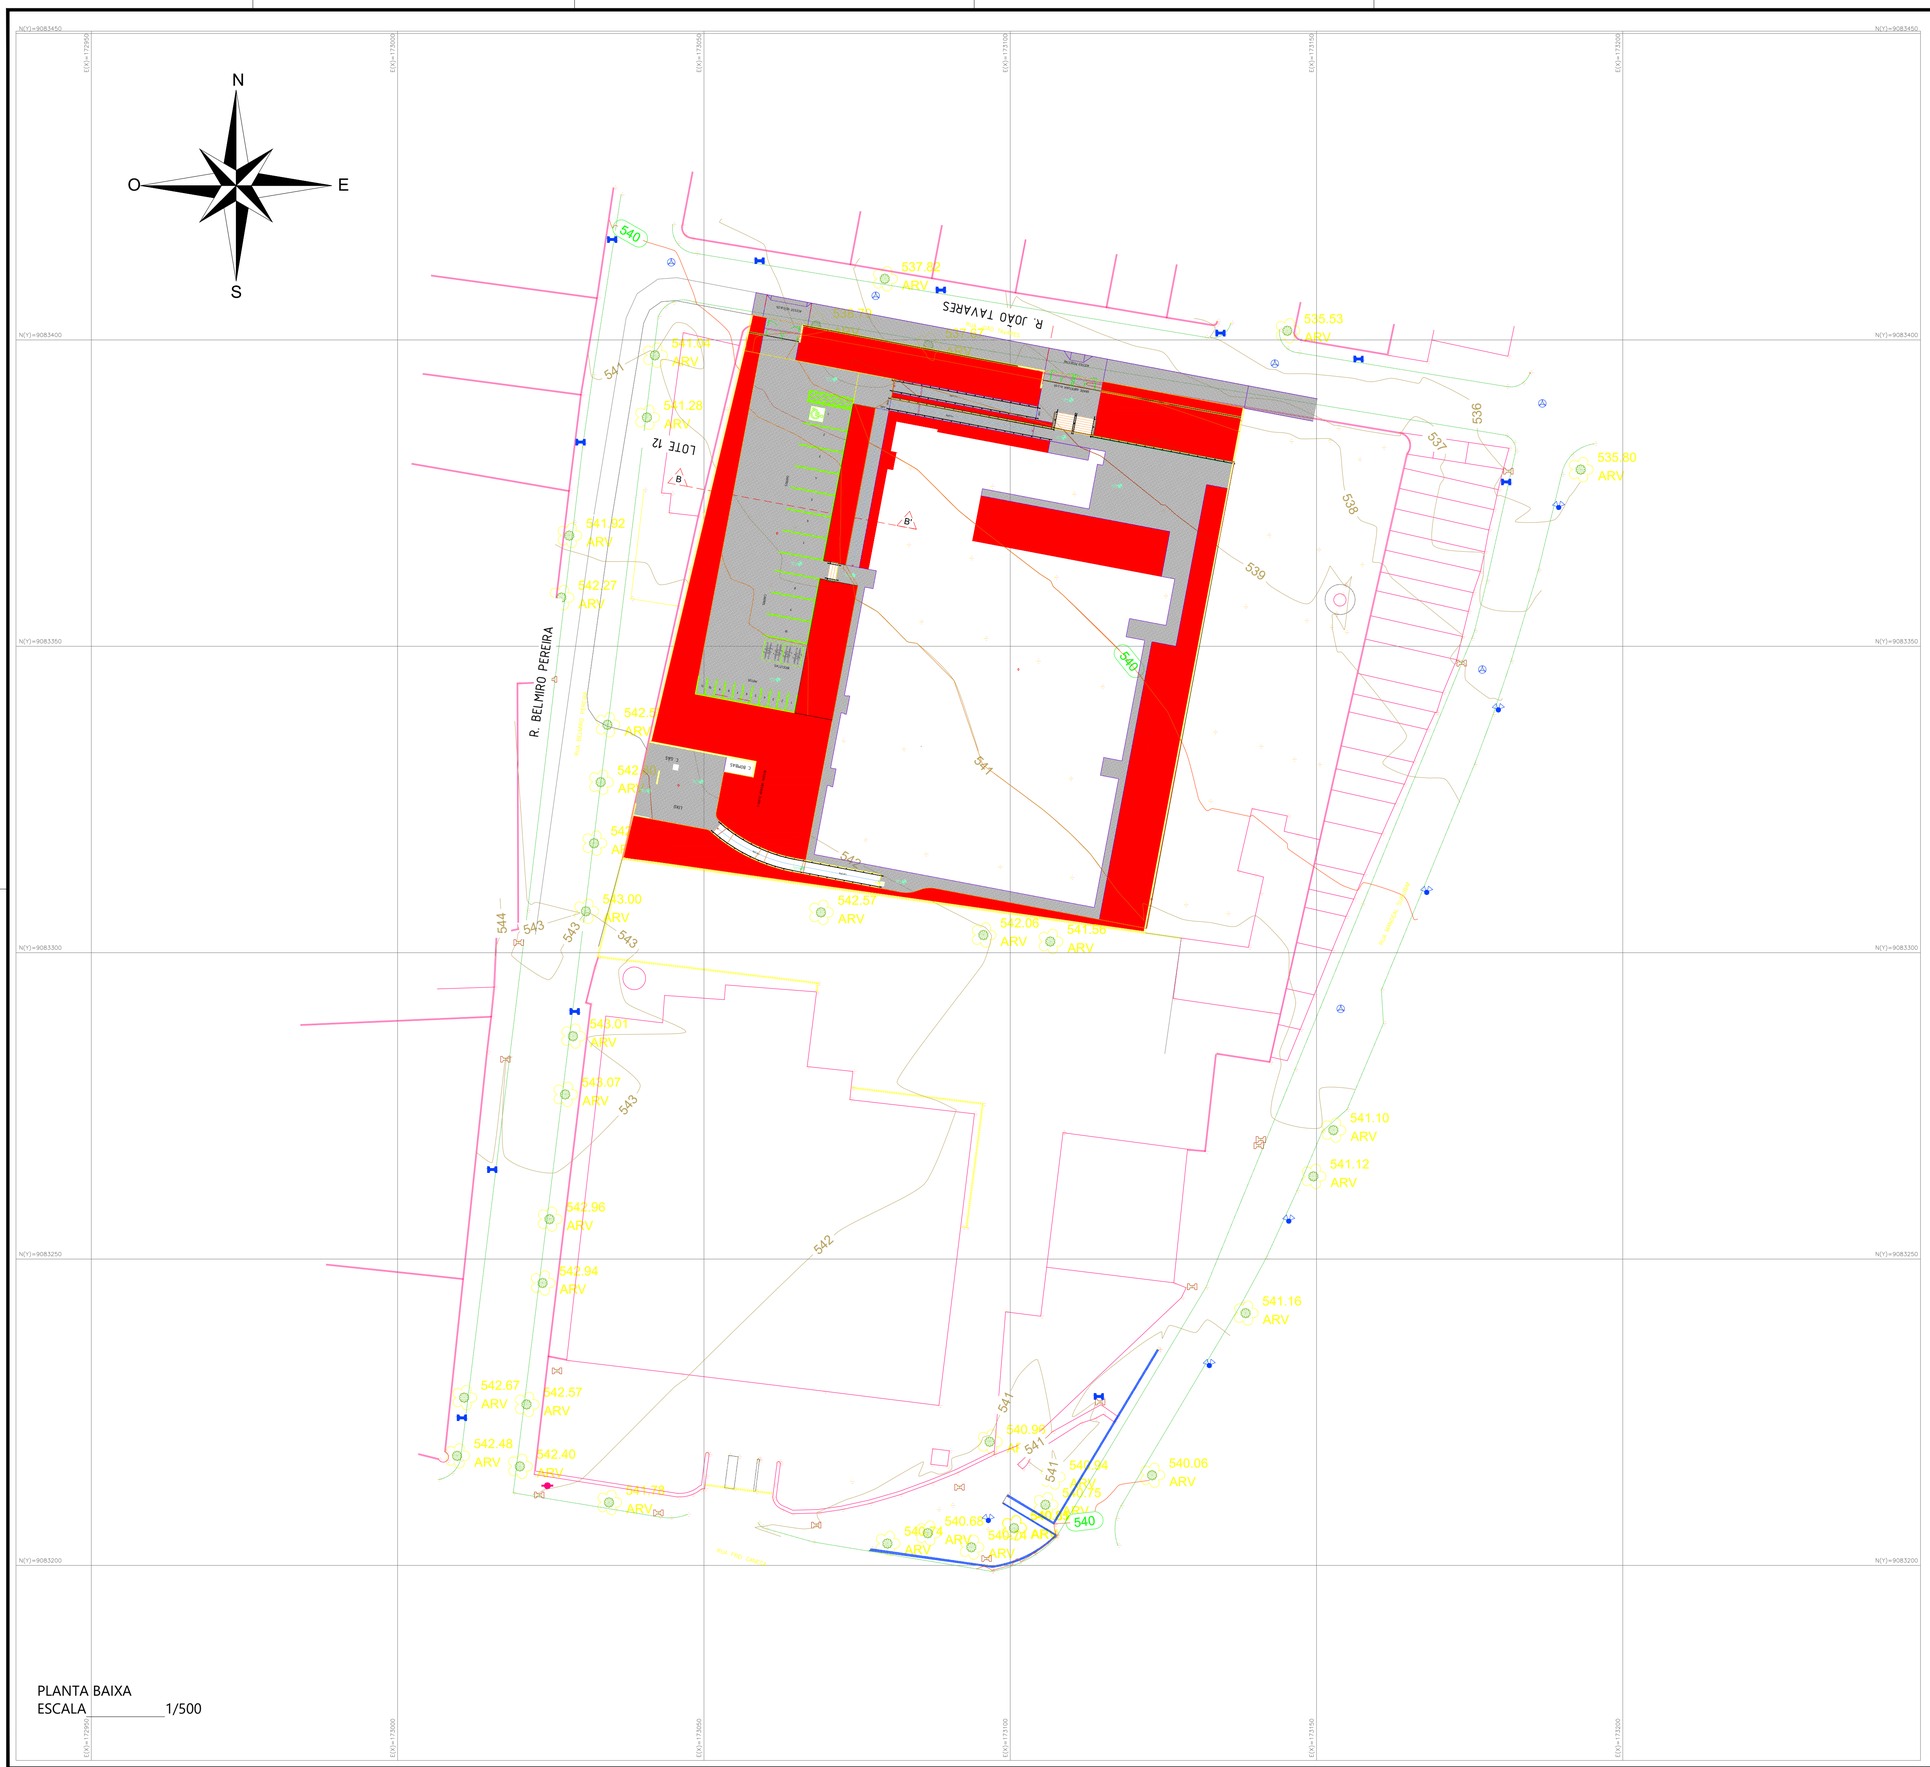

PLANTA BAIXA
ESCALA _____1/500

LEGENDA: PAGINAÇÃO

	PAVIMENTO EM BLOCO INTERTRAVADO DE CONCRETO 10X20X10CM COR NATURAL (ÁREA=451,43m²)
	PAVIMENTO EM BLOCO INTERTRAVADO DE CONCRETO 10X20X6CM COR NATURAL (ÁREA=488,99m²)
	BGS (Brita graduada simples) e=20cm (ÁREA=451,43m²)

REV	DATA	DESCRIÇÃO

Secretaria de Projetos Estratégicos
GOVERNO DE PERNAMBUCO ESTADO DE MUDANÇA

GOVERNO DO ESTADO DE PERNAMBUCO
SECRETARIA DE PROJETOS ESTRATÉGICOS DO ESTADO DE PERNAMBUCO

OBJETO:
PROJETO DE PAVIMENTAÇÃO DO CENTRO DE ATENDIMENTO MULTIDISCIPLINAR ESPECIALIZADO - CARUARU

SECRETARIA DEMANDANTE:
SECRETARIA DE PROJETOS ESTRATÉGICOS (SEPE)

CONTRATADA:
-

LOCALIZAÇÃO:
Rua João Tavares, Mauricio de Nassau, Caruaru-PE, CEP-55012-450

PROPRIETÁRIO:
SECRETARIA DE PROJETOS ESTRATÉGICOS
CNPJ: 21.285.676./0001-94

RESPONSÁVEL TÉCNICO:
ANA PAULA CASCÃO
CAU-PE: A768669

PROJETISTA(S):
gov.br Documento assinado digitalmente
HEVERTON GONCALVES DA SILVA SANTOS
Data: 03/03/2026 09:37:02-0300
Verifique em https://validar.iti.gov.br

HEVERTON GONÇALVES DA SILVA SANTOS
CREA: 182101211-9 PE

DISCIPLINA:
PROJETO DE PAVIMENTAÇÃO

ETAPA:
PROJETO BÁSICO

CONTEÚDO:
PLANTA

PRANCHA:
01/02 **R00**

ESCALA: INDICADA
DATA: JAN/2026
CODIFICAÇÃO: GOVPE-SPE-CAR-CEAMEPE-PAV-GERL-B-000.dwg