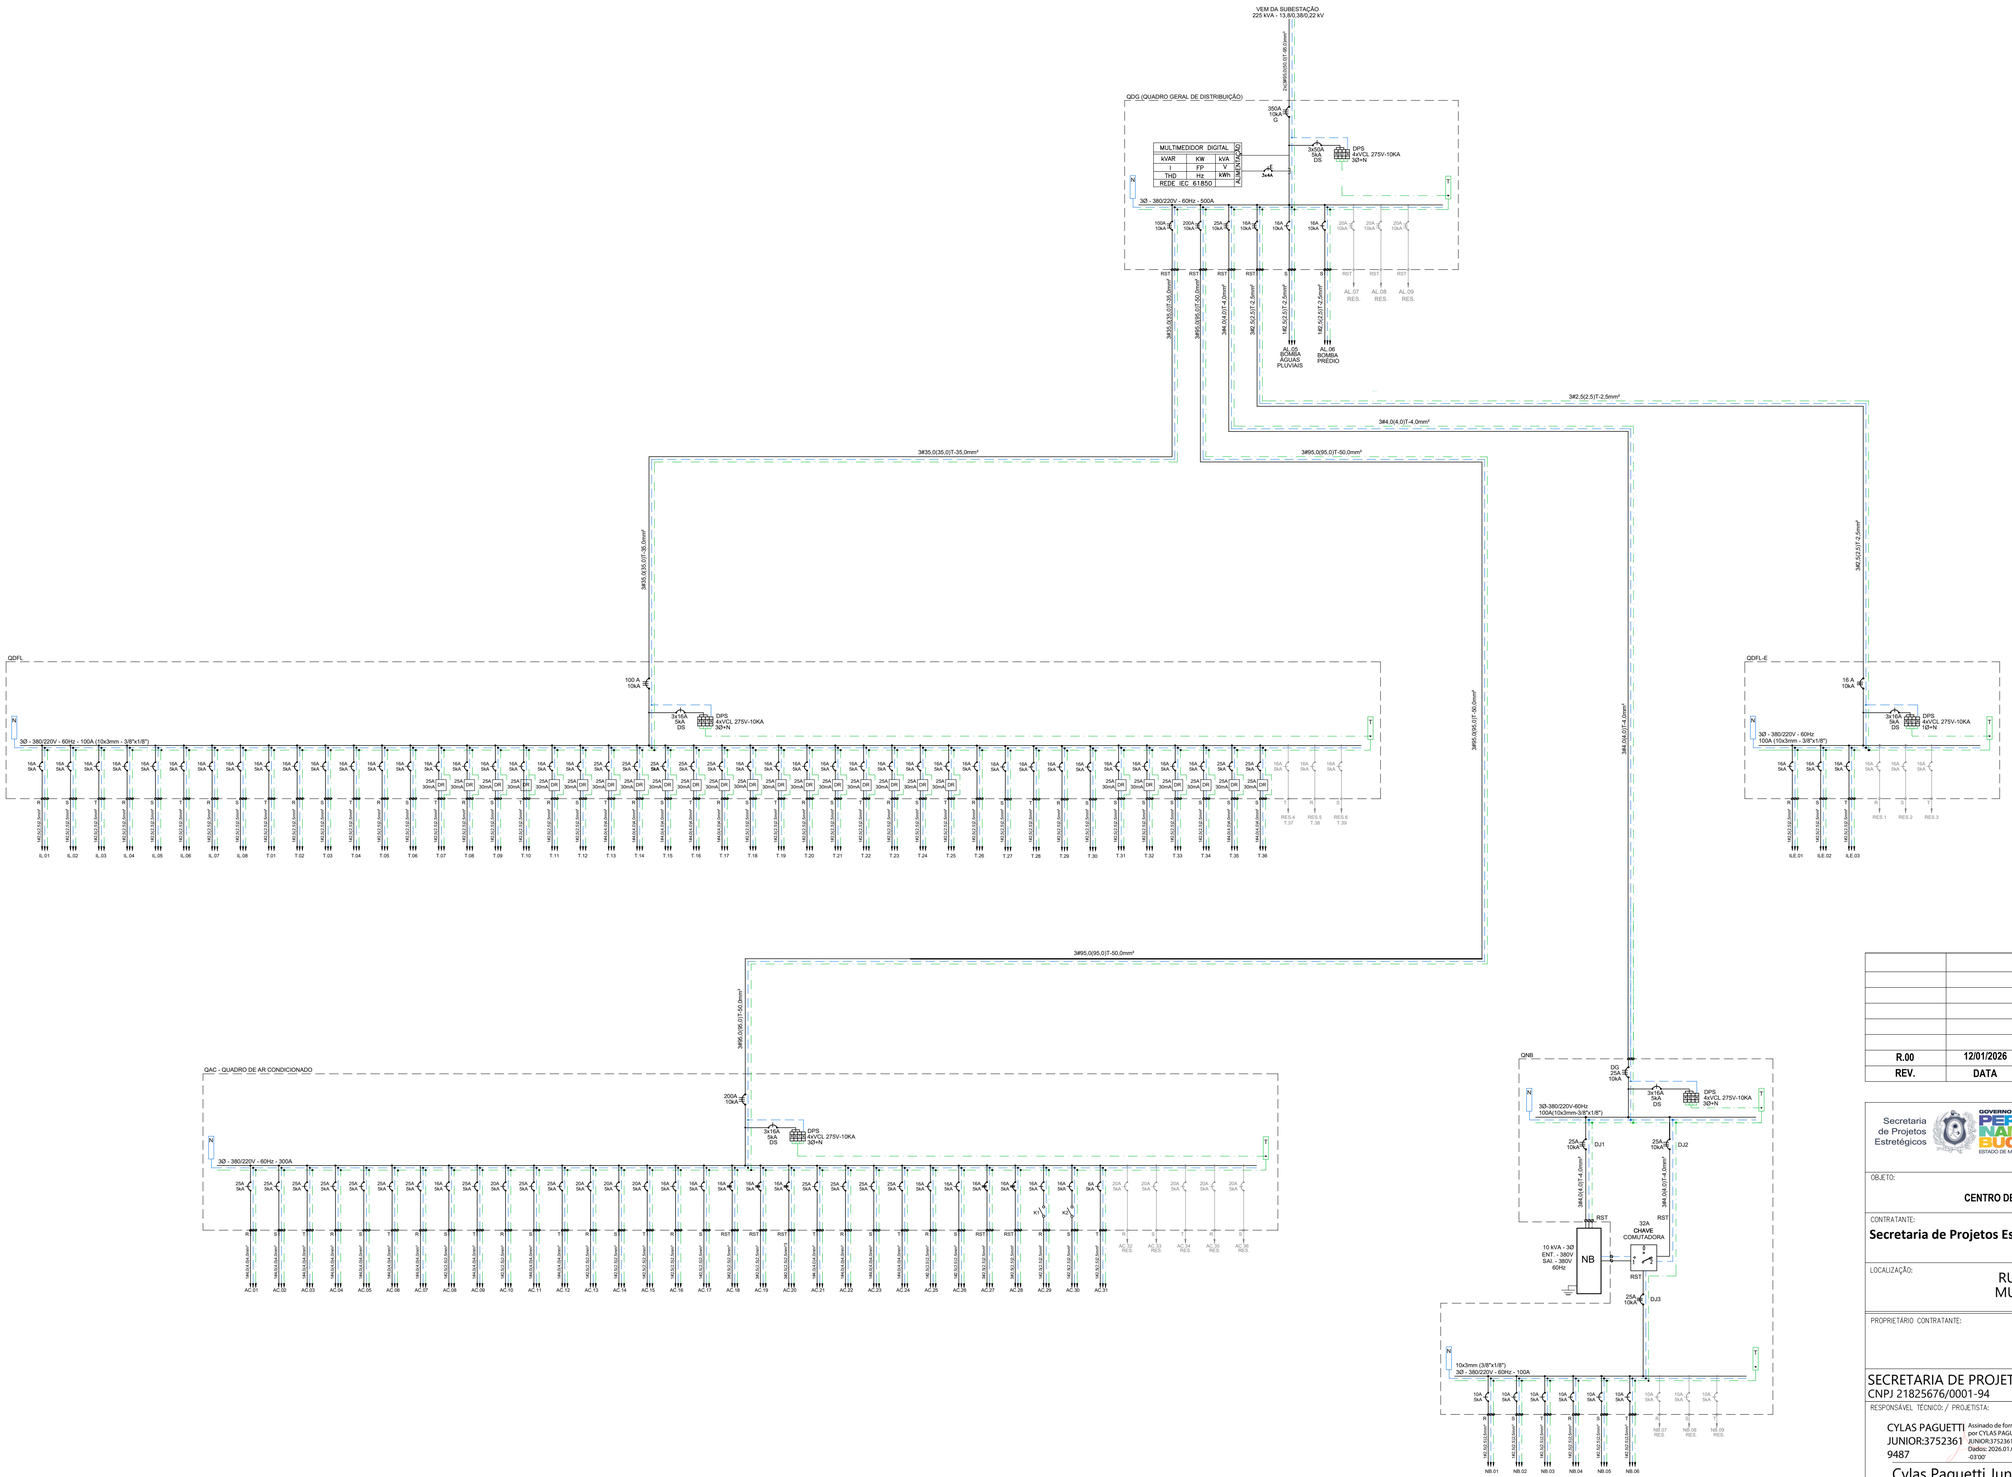

R.00	12/01/2026	EMISSÃO INICIAL	CYLAS	CYLAS
REV.	DATA	DESCRIÇÃO	ELAB.	APROV.

Secretaria de Projetos Estratégicos

GOVERNO DO ESTADO DE PERNAMBUCO
SECRETARIA DE PROJETOS ESTRATÉGICOS DE PERNAMBUCO - SEPE
ESCRITÓRIO DE PROJETOS

OBJETO:
PROJETO IMPLANTAÇÃO DO CEAME
CENTRO DE ATENDIMENTO MULTIDISCIPLINAR ESPECIALIZADO - CARUARU/PE

CONTRATANTE:
Secretaria de Projetos Estratégicos (SEPE)

CONTRATADA:
-

LOCALIZAÇÃO:
RUA JOÃO TAVARES, MAURÍCIO DE NASSAU,
MUNICÍPIO DE CARUARU / PE, CEP: 55.012-450

PROPRIETÁRIO CONTRATANTE:
SECRETARIA DE PROJETOS ESTRATÉGICOS
CNPJ 21825676/0001-94

RESPONSÁVEL SEPE:
Ana Paula Cascão
CAU: A768669

RESPONSÁVEL TÉCNICO: / PROJETISTA:
CYLAS PAGUETTI JUNIOR:37523619487
Assinado de forma digital por CYLAS PAGUETTI JUNIOR:37523619487
Dados: 2026.01.09 15:25:21 -03'00'
Cylas Paguetti Junior
CREA/PE: 180.378.010-00

DISCIPLINA:
PROJETO DAS INSTALAÇÕES ELÉTRICAS

CONTEÚDO:
DIAGRAMAS UNIFILARES

ETAPA:

ESCALA:	DATA:	CODIFICAÇÃO:	PRANCHA:
INDICADA	JAN/2026	GOVPE-CAR-REC-L00-CAE-PRJ-PB-ELE-P010.dwg	10/14 R0