


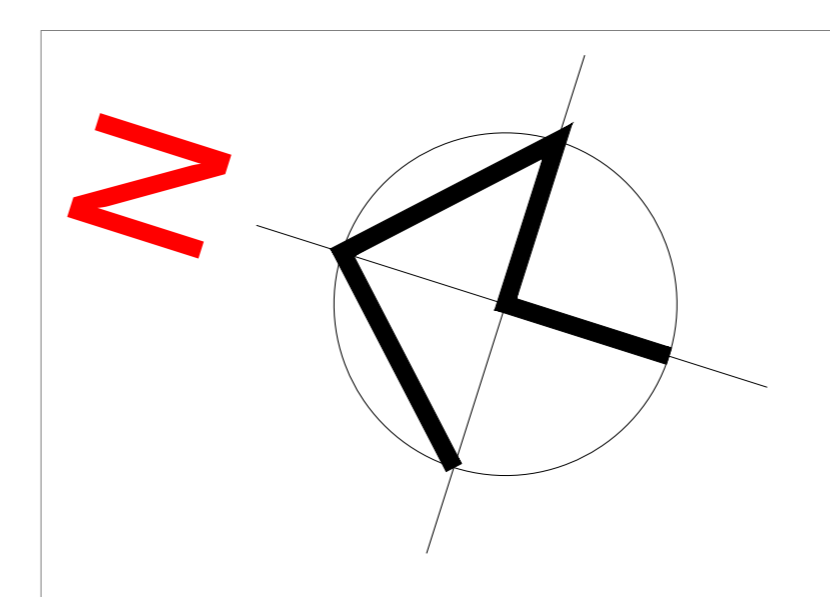

AV. AGAMENON MAGALHÃES

# CANTEIRO - LAYOUT

ESCALA 1/75



## PLANTA DE SITUAÇÃO SEM ESCALA

Canteiro de Obras — Dimensionamento NR-18 e NR-24		
Número de Trabalhadores	10	Und
Container WC (1 lav.+3 vasos+1 mictório+4 chuve.)	1	Und
Chuveiros (no vestiário)	1	Und
Vestiário	15	m2
Refeitório (1 turno)	12	m2
Almoxarifado container	1	Und
Bebedouros (no refeitório)	1	Und
Container Escritório	1	Und
Central de Formas	16	m2
Central de Armaduras	12	m2
Central de Concreto	12	m2
Estoque de Agregados	12	m2
Guarita Provisória	5,23	m2
Tapume (h=2,2m)	131,49	m2
OBS: SERÃO PREVISTOS 06 (SEIS) BLOCOS DE CONCRETO DE 30X30X30CM PARA EMBASAMENTO DOS CONTAINERS.		

REV.	MARÇO / 2026	EMISSÃO INICIAL	DESCRIÇÃO	ELAB.	APROV.
		<b>GOVERNO DO ESTADO DE PERNAMBUCO</b> SECRETARIA DE PROJETOS ESTRATÉGICOS DE PERNAMBUCO - SEPE ESCRITÓRIO DE PROJETOS			
<b>OBJETO:</b> PROJETO DE AMPLIAÇÃO COM IMPLANTAÇÃO DE ESPAÇO MULTUSO NO HOSPITAL SÃO SEBASTIÃO NO MUNICÍPIO DE CARUARU					
<b>SECRETARIA-DEMANDANTE:</b> Secretaria de Projetos Estratégicos (SEPE)		<b>EXECUTOR-CONTRATADA:</b> -			
<b>LOCALIZAÇÃO:</b> Av. Agamenon Magalhães, 262, Maurício de Nassau, Caruaru-PE. 55014-000		<b>EMPRESA:</b> Projeto Executivo			
<b>PROPRIETÁRIO-CONDOMÍNIO:</b> Secretaria de Projetos Estratégicos CNPJ: 21.825.676/0001-94		<b>RESP. TÉCNICO:</b> IRMA CAETANO DE HOLANDA LINS CAU-PE: A46249-7			
<b>PROJETANTE:</b> DAYANNE AZEVEDO CAU: A72319-3					
<b>DISCIPLINA:</b> PROJETO DE CANTEIRO DE OBRAS					
<b>OBJETIVO:</b> TERREO - LOCALIZAÇÃO, IMPLANTAÇÃO, LEVANTAMENTO, REFORMA E PONTOS ELÉTRICOS.					<b>PROVA:</b> 01/01 R00
<b>INDICADA:</b> MAR / 2026		<b>CONDIÇÃO:</b> GOV-PE-CAU-ISA058-COB-CEL-E-000-043			