



DETALHAMENTO CONTENÇÃO
Esc.: 1/100

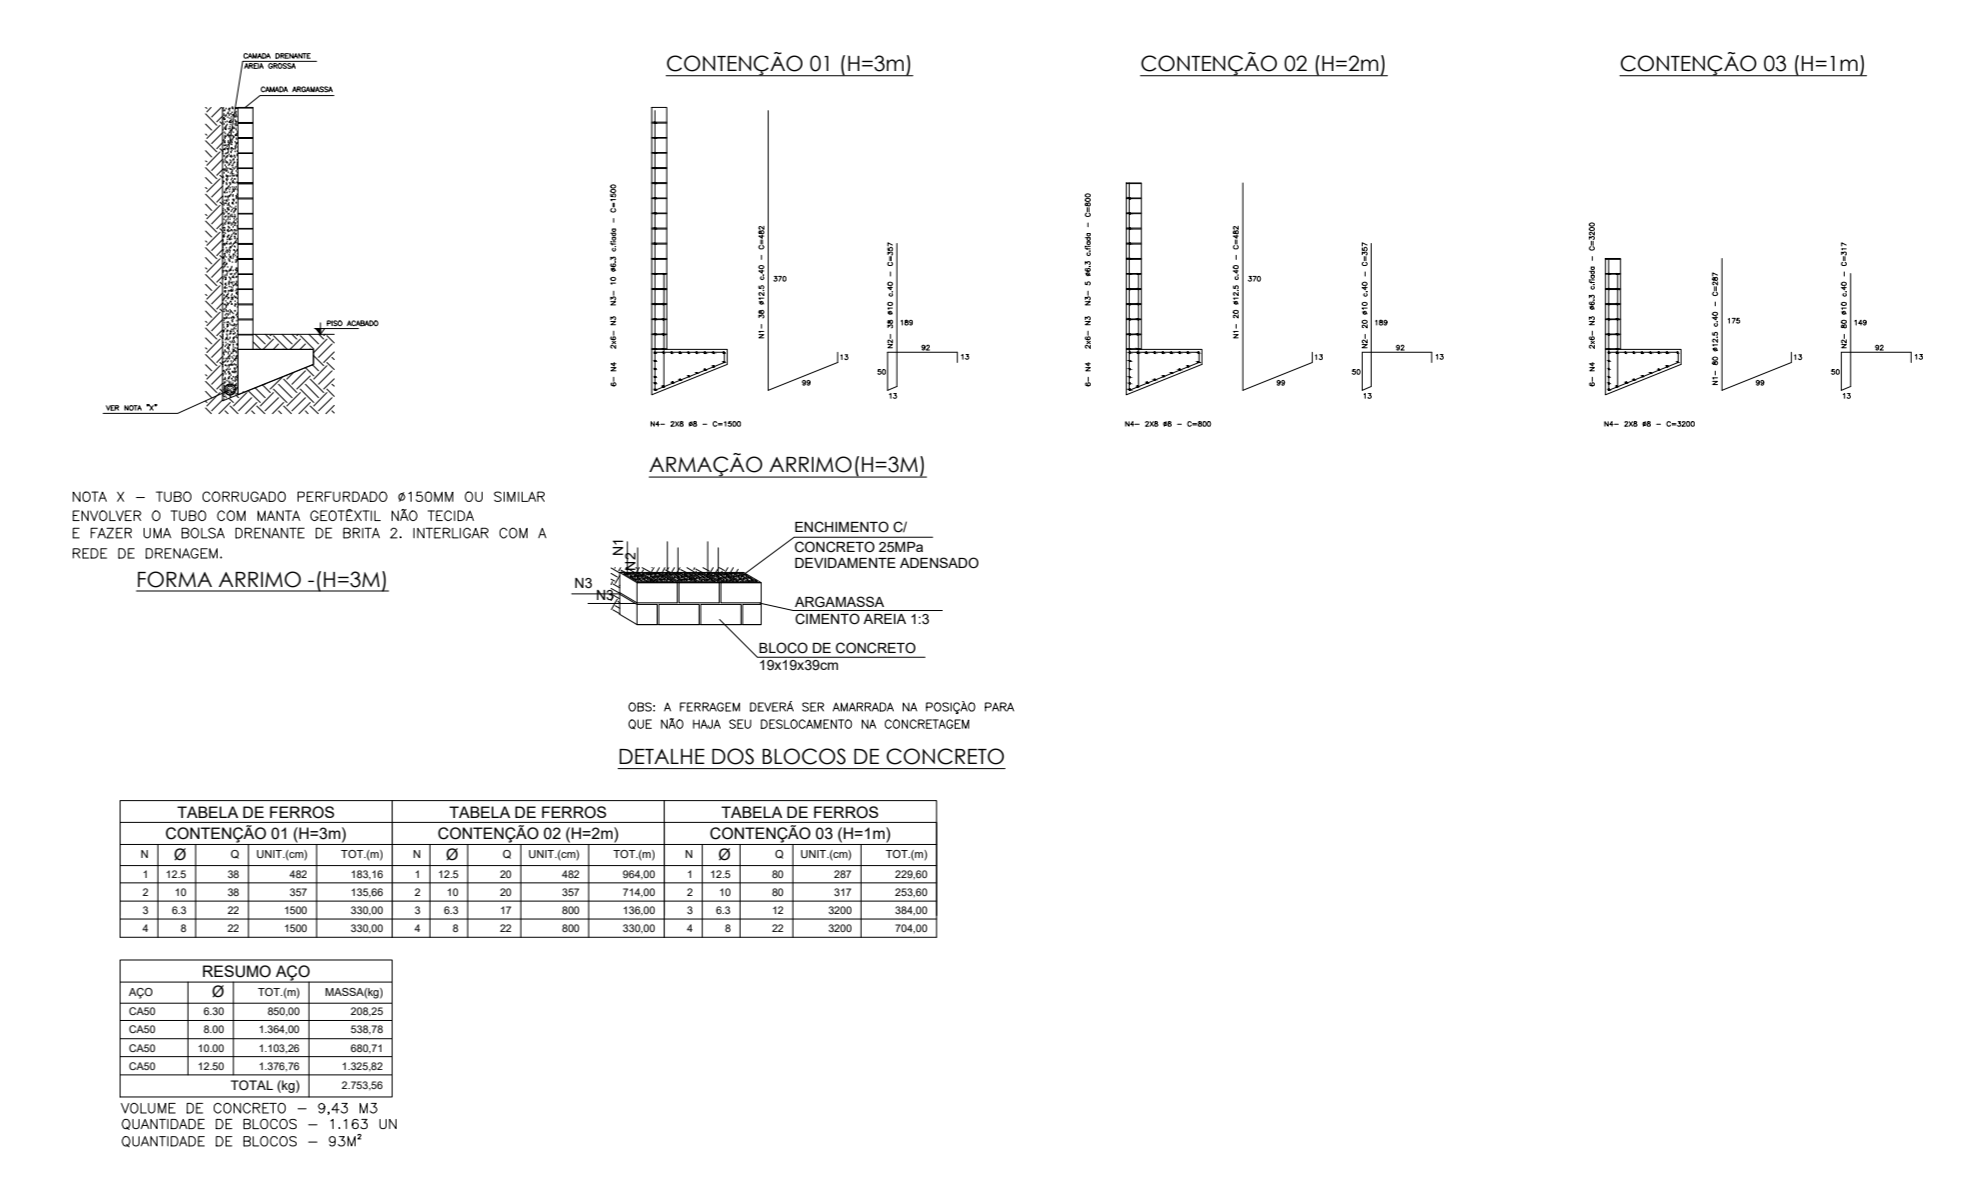


QUANTITATIVO TERRENO	
ESCAVAÇÃO	169,37m²

QUANTITATIVO MURO	
ESCAVAÇÃO	46,20m³
REATERRO	24,20m³
CAMADA DRENANTE	19,11m³
IMPERMEABILIZAÇÃO	159,57m²
TUBO PERFORADO	55,00m
CAMADA DE ARGAMASSA	2,06m³
BRITA	2,20m³
MANTA GEOTÊXTIL	27,50m²

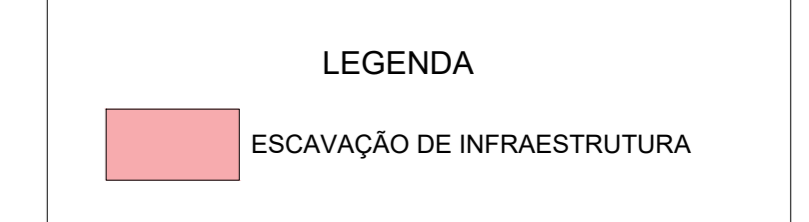

LOCAÇÃO CONTENÇÃO
Esc.: 1/50

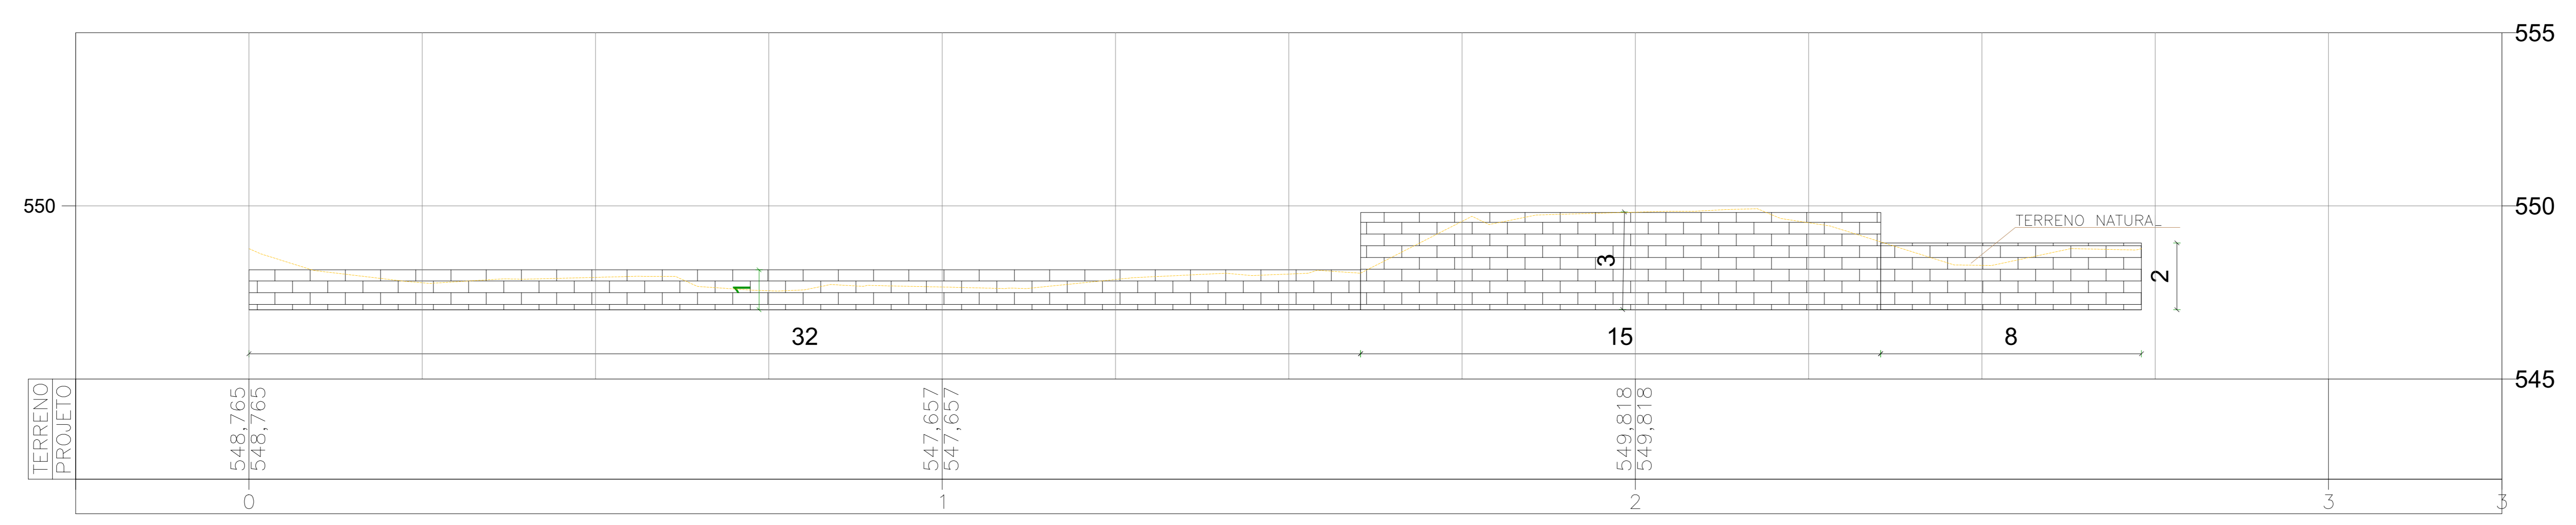

PERFIL CONTENÇÃO
Esc.: 1/100

REV	DATA	DESCRIÇÃO

GOVERNO DO ESTADO DE PERNAMBUCO
 SECRETARIA DE PROJETOS ESTRATÉGICOS

PROJETO BÁSICO ESTRUTURAL DE AMPLIAÇÃO COM IMPLANTAÇÃO DE ESPAÇO MULTUSO NO HOSPITAL SÃO SEBASTIÃO NO MUNICÍPIO DE CARUARU

SECRETARIA ORÇAMENTAL: SECRETARIA ESTADUAL DE SAÚDE - SES
 EXECUTOR / CONTRATADA: A SER DEFINIDA APÓS A LICITAÇÃO

LOCALIZAÇÃO: AV. DOUTOR PEDRO JORDÃO 260, MAURÍCIO DE NASSAU, CARUARU - PE, CEP 55.012-640

PROPRIETÁRIO / CONTRATANTE: RESPONSÁVEL SEPE:

SEPE - SECRETARIA DE PROJETOS ESTRATÉGICOS
 CNPJ: 21.825.576/0001-94

NOME: IRMA CAETANO DE HOLANDA LINS
 CAU/PE: A46249-7

RESPONSÁVEL TÉCNICO / PROJETISTA: DESENHISTA:

MAIRA LISSA LEÔNIO OLIVEIRA
 CPF: 1333277401

DAVID HARRISON ARRUDA DE MOURA SILVA
 CREA-PE: 189924/3

ORGANIZAÇÃO	ETAPA
ESTRUTURAS - CONTENÇÃO	PROJETO BÁSICO
CONTÉUDO:	FRANQUISA
LOCALIZAÇÃO, DETALHAMENTO E PERFIL	

ESCALA: MAR/2026
 INDICADA: DATA: MAR/2026
 ORIENTAÇÃO: GOVPE-SPE-CAR-HSAOSEB-CON-MURO-B-001

01/01 R00