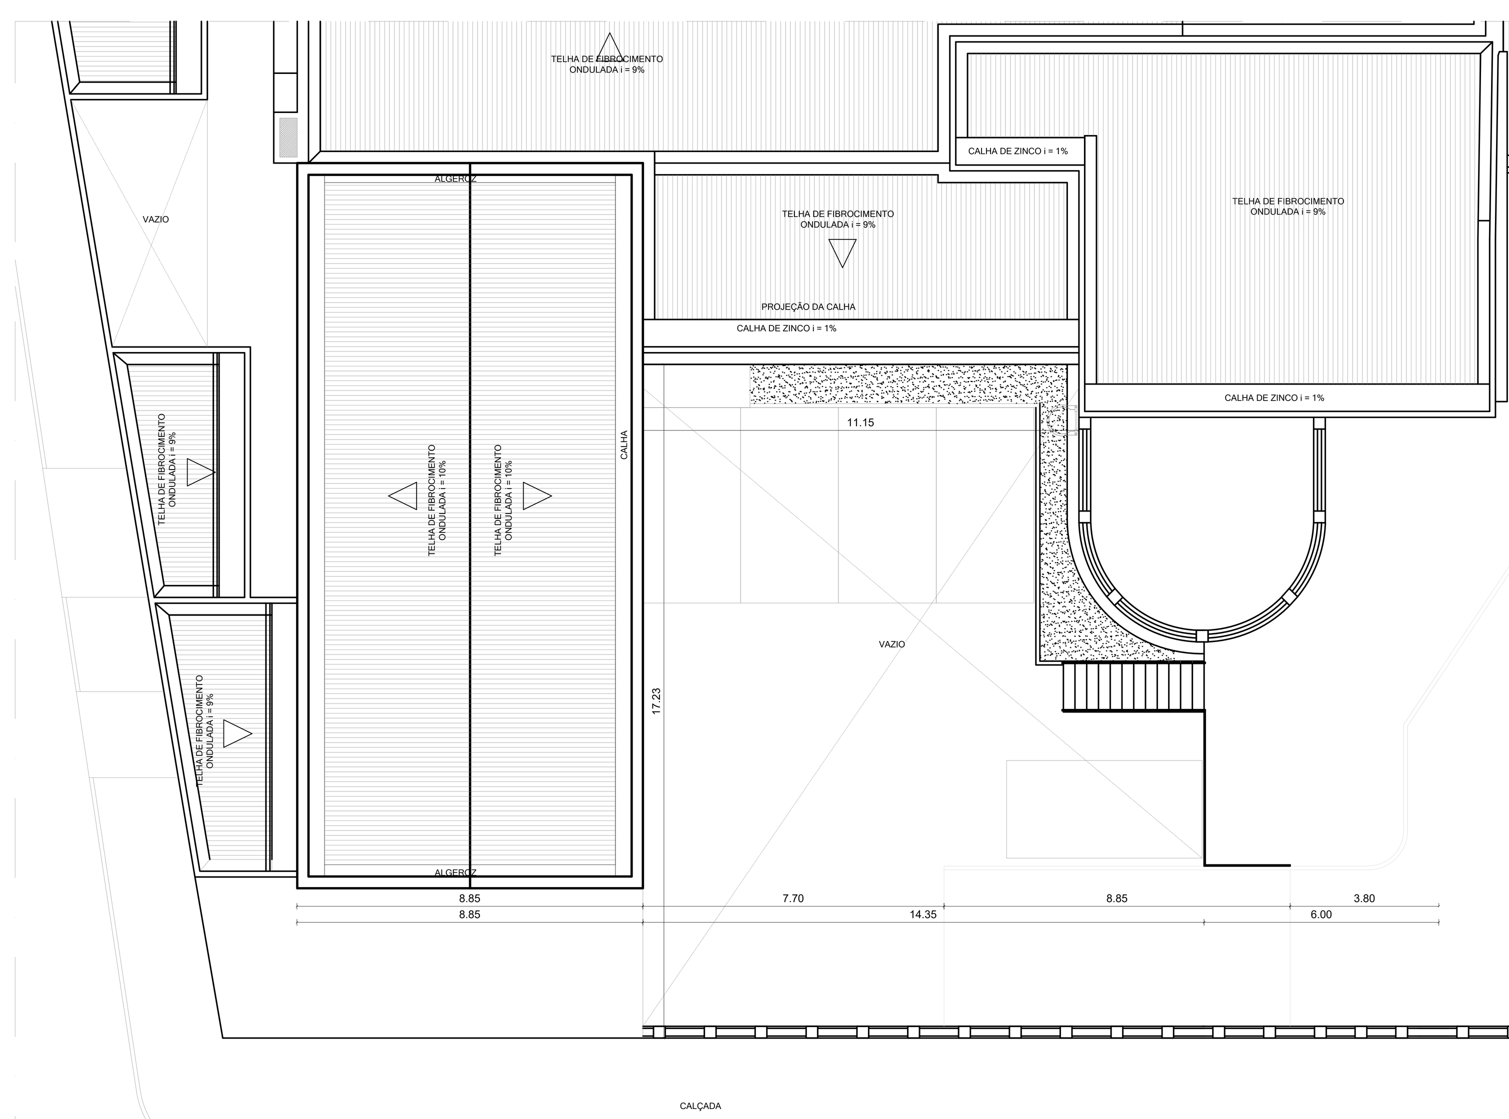

PLANTA DE IMPLANTAÇÃO E COBERTA - LEVANTAMENTO
ESCALA 1/100

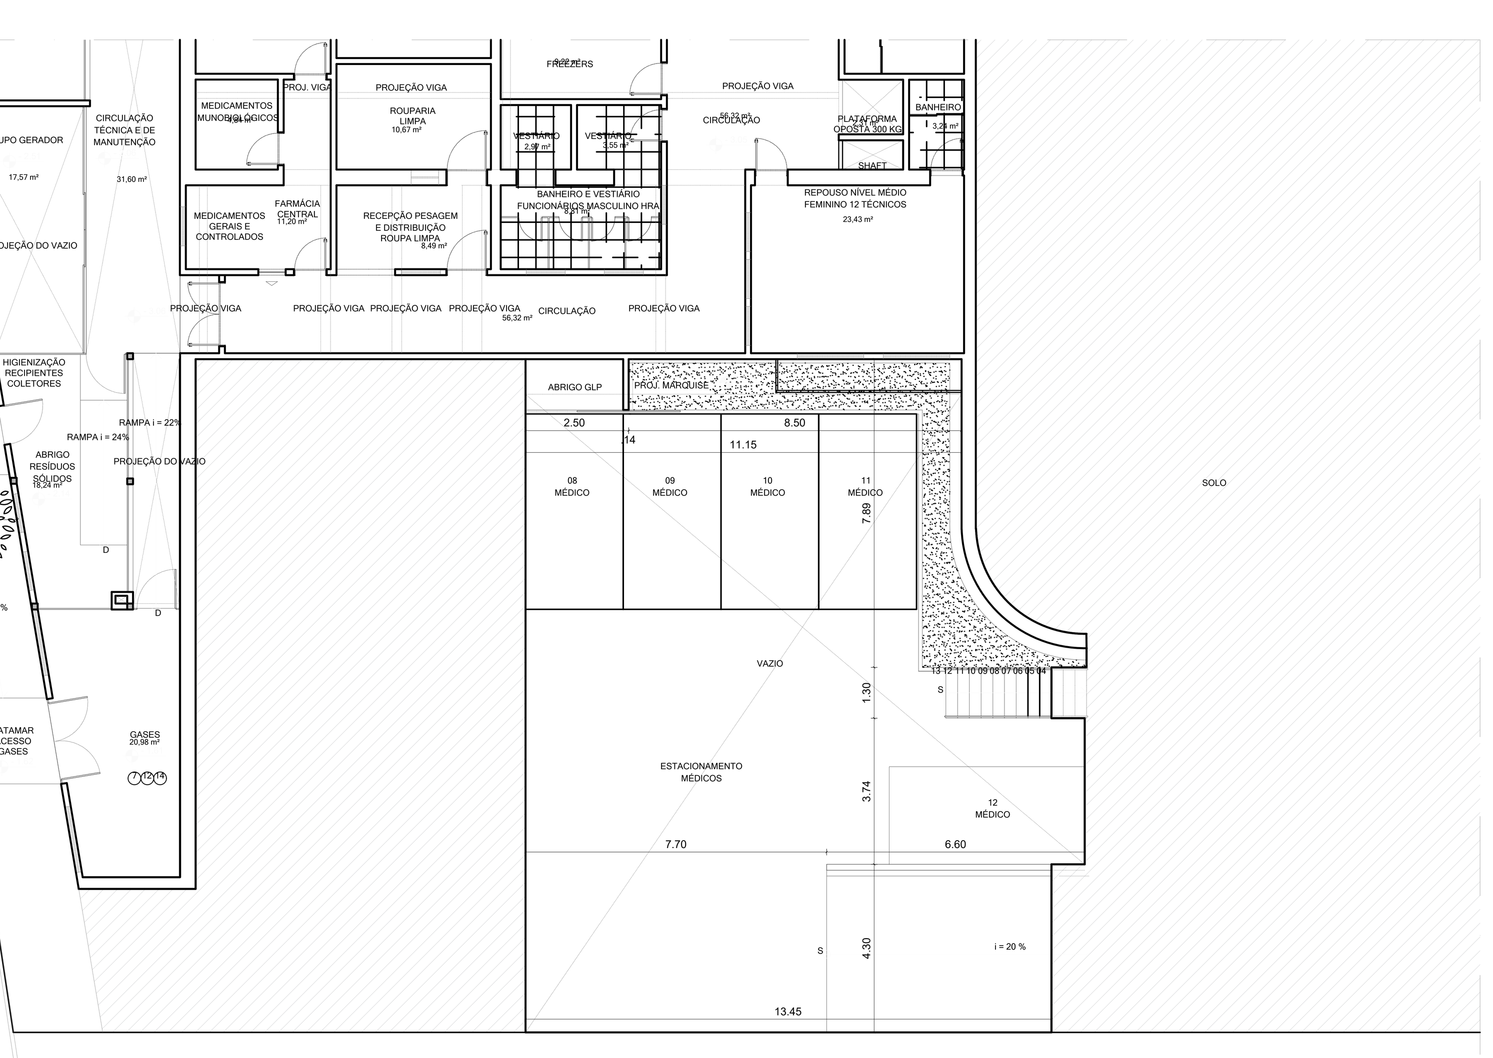

PLANTA BAIXA PAVIMENTO TÉRREO - LEVANTAMENTO (EXISTENTE)
ESCALA 1/100

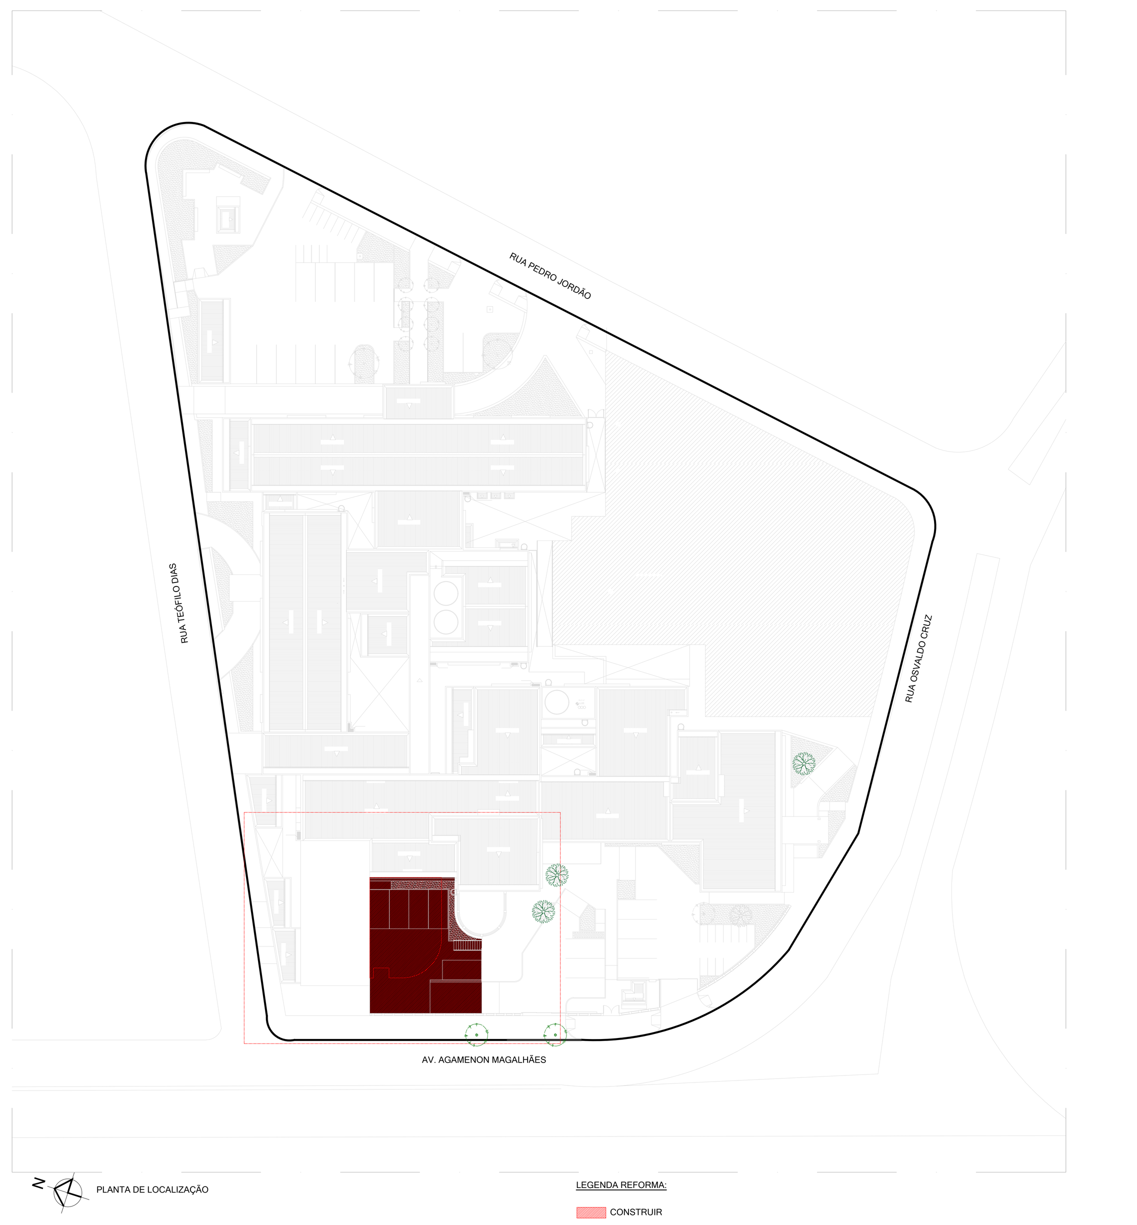

REVESTIMENTOS

PISO

1. PISO EM CONCRETO A SER DEMOLIDO; A SER INSTALADO - PISO INTERTRAVADO EM CONCRETO NAS DIMENSÕES 20X10X06CM ASSENTADO SOB COLCHÃO DE AREIA NA COR NATURAL
2. APLICAR PISO EM PORCELANATO DE ALTA RESISTÊNCIA NAS DIMENSÕES 0.80X0.80, NA COR CINZA CONCRETO COM JUNTA SECA SOBRE PISO REGULARIZADO
3. APLICAR PISO CERÂMICO 0.46M X 0.46M PEI 5 ALTO TRÁFEGO, OU SIMILAR, REJUNTE EPÓXI A BASE D'ÁGUA NA COR CINZA PLATINA;
4. APLICAR PISO EM CONCRETO.

PAREDE

1. EMASSAR COM MASSA ACRÍLICA E PINTAR COM TINTA EPÓXI ACETINADA A BASE D'ÁGUA, NA COR BRANCA DO RODAPÉ AO FORRO;
2. APLICAR CERÂMICA ACETINADA 0.46MX0.46M PEI 4 OU SIMILAR, DE PISO A FORRO E REJUNTE EPÓXI D'ÁGUA CINZA PLATINA;
3. EMASSAR COM MASSA ACRÍLICA E PINTAR COM TINTA INTUMESCENTE, NA COR BRANCA DO RODAPÉ AO FORRO.
4. PAREDES COM PLACA DE GESSO ACARTONADO (DRYWALL), PARA USO INTERNO, COM DUAS FACES DUPLAS E ESTRUTURA METÁLICA COM GUIAS DUPLAS, COM VÃOS, PINTADA COM TINTA ACRÍLICA NA COR BRANCA, CONSIDERAR A APLICAÇÃO DE SELADOR E MASSA ACRÍLICA;

TETO

1. APLICAR FORRO MINERAL EM PLACA MODULADA, REMOVÍVEL, SUSTENTADO POR PERFIS METÁLICOS, DIMENSÕES APROXIMADAS 1.25M X 0.625M, NA COR BRANCA, COM H= 3.00M;
2. COBERTA EM TELHA TERMOACÚSTICA PRÉ PINTADA NA COR BRANCA E TELHA TRANSLÚCIDA NA COR BRANCO LEITOSO E APOIO EM ESTRUTURA METÁLICA COM ACABAMENTO EM PINTURA AUTOMOTIVA NA COR BRANCA.
3. FORRO EM GESSO ACARTONADO EMASSADO PINTADO COM TINTA PVA NA COR BRANCO NEVE H= 2.45M.
4. LAJE.

OBS GERAL.: AS NOMENCLATURAS AS QUAIS FAZEM REFERÊNCIA A MARCA E/OU QUALQUER OUTRO PRODUTO SIMILAR SERVIRÃO MERAMENTE PARA ORIENTAÇÃO QUANTO AO PADRÃO DO MATERIAIS A SEREM APLICADOS / INSTALADOS DURANTE EXECUÇÃO DA OBRA.

OUTROS

BC - BACIA CONVENCIONAL COM CAIXA DE DESCARGA DE EMBUTIR COM ACIONAMENTO FRONTAL DUPLO. ACABAMENTO TIPO MONTANA LINHA ECOLINE PREMIUM BRANCO, OU SIMILAR.

DUCHA HIGIÊNICA COM REGISTRO E BARRAS DE APOIO HORIZONTAIS E VERTICAIS EM AÇO POLIDO DE ACORDO COM A NBR9050 (VER DETALHE BWC's);

LAV - LAVATÓRIO DE CANTO NA COR BRANCA, TORNEIRA AUTOMÁTICA DE PRESSÃO DE METAL MESA INCLINADA E BARRAS DE APOIO HORIZONTAIS E VERTICAIS EM AÇO POLIDO DE ACORDO COM A NBR9050 (VER DETALHE BWC's);

OBS. 01.: CONSIDERAR EM TODOS OS LAVATÓRIOS DE MÃO: DISPENSER DE SABÃO, PAPEL TOALHA, E LIXEIRA TIPO PEDAL.

BANCADA DE GRANITO

BANG - BANCADA EM GRANITO AQUALUX COM ACABAMENTO BOLEADO DUPLO E RESPALDO DE 0.10M, FIXADO NA PAREDE REFORÇADO COM BARRA DE FERRO GALVANIZADO PINTADO COM ESMALTE SINTÉTICO A BASE D'ÁGUA NA COR CINZA PLATINA ACABAMENTO FOSCO, O ASSENTAMENTO DAS BANCADAS DEVERÃO SEGUIR OS DESENHOS DE DETALHAMENTO, CONSIDERANDO DUAS ALTURAS.

BG - 2.25M X 0.55M

BG1 - 1.90Mx0.60M

SOLEIRAS

S - SOLEIRA EM GRANITO AQUALUX, POLIDO E IMPERMEABILIZADO, ESPESSURA DE 2CM, COM LARGURA CONFORME ALVENARIA ONDE HOUVER MUDANÇA DE PISO, NIVELADA COM O PISO.

S1 - 2.25 m x 0.15m | 1 unidade
S2 - 1.80 m x 0.15m | 1 unidade
S3 - 7.40 m x 0.70m | 1 unidade

PLATAFORMA

PLATAFORMA ELEVATÓRIA PARA ESCADA RETA COM PINTURA ELETROSTÁTICA, EQUIPADA COM BOTÃO DE PRESSÃO CONSTANTE E LIMITADORES DE CURSO, RAMPAS E BRAÇOS ARTICULADOS E AUTOMATIZADOS COM INSTALAÇÃO EXTERNA E COBERTURA DE PROTEÇÃO CONTRA O TEMPO

ESQUADRIAS

PORTAS

PM90A - 0.90M x 2.1 0 M - (COM PUXADOR HORIZONTAL EM AÇO INOX Ø35MM E PERFIL EM ALUMÍNIO NA COR BRANCA EM FORMATO "U" H = 0.40M EM AMBAS AS FACES); (02 UNIDADES) COM REVESTIMENTO EM LAMINADO

PAC180 - 1.80M X 2.50M - PORTA INTERNA ACÚSTICA EM MADEIRA E LÃ DE ROCHA MELAMÍNICO ALTA PRESSÃO NA COR BRANCA (FACE EXTERNA), COM MARCO METÁLICO. FERRAGEM (DOBRADIÇAS EM METAL CROMADO E FECHADURAS DO TIPO ALAVANCAS) PREVER CHAVES. UTILIZAR BARRAS ANTI-PÂNICO NO LADO INTERNO. - 02 FOLHAS PIVOTANTES (0.90M x 2.50M). (01 UNIDADE)

PC740- PAINEL EM MDF COM DIMENSÕES TOTAIS DE 7,40M X 3,00M, COMPOSTO POR 06 FOLHAS DESLIZANTES SOBREPOSTAS, COM 1,25M DE LARGURA CADA. SISTEMA DE TRILHO SUPERIOR EM ALUMÍNIO REFORÇADO COM ROLDANAS, GUIA INFERIOR EMBUTIDA. MDF COM REFORÇO ESTRUTURAL INTERNO. ACABAMENTO EM MADEIRA NATURAL.

GR01 - PORTA METÁLICA GRADEADA PARA ABRIGO DE GLP, EM AÇO GALVANIZADO, VENTILAÇÃO PERMANENTE, DE GIRO COM ABERTURA PARA FORA, COM DOBRADIÇAS E TRINCO METÁLICO.

JANELAS

VISOR

FIXADO ATRAVÉS MOLDURA DE PERFIL 6MM COM PELÍCULA TRANSPARENTE
V - VISOR DE VIDRO TEMPERADO DE ALUMÍNIO COM VIDRO 6MM COM PELÍCULA TRANSPARENTE COM PINTURA ELETROSTÁTICA NA COR BRANCA.
V1 - VISOR DE VIDRO TEMPERADO 6MM COM PELÍCULA TRANSPARENTE DE ALUMÍNIO COM PINTURA ELETROSTÁTICA NA COR BRANCA. DIM.: 1.65X3.00
V2 - VISOR DE VIDRO TEMPERADO 6MM COM PELÍCULA TRANSPARENTE DE ALUMÍNIO COM PINTURA ELETROSTÁTICA NA COR BRANCA. DIM.: 1.85X3.00
V3 - VISOR DE VIDRO TEMPERADO 6MM COM PELÍCULA TRANSPARENTE DE ALUMÍNIO COM PINTURA ELETROSTÁTICA NA COR BRANCA. DIM.: 1.50X3.00

GRELHAS

GL01 - GRELHA GRADE VENEZIANA DE VENTILAÇÃO, EM ALUMÍNIO OU AÇO, COM TELA MOSQUITEIRA METÁLICA. DIM.: 0.60X0.60

SIMBOLOGIA PONTOS

ELÉTRICA

- INTERRUPTOR DE UMA SECÇÃO H= 1.10m, NA COR BRANCA, PLACA LISA;
- INTERRUPTOR DE DUAS SECÇÕES H= 1.10m, NA COR BRANCA, PLACA LISA;
- AC — PONTO DE CLIMATIZAÇÃO INDICANDO QUE O AMBIENTE É CLIMATIZADO DE ACORDO COM A NBR 7256/05 OU NBR 16401/08;
- EX — EXAUSTÃO MECÂNICA NO FORRO
- LUMINÁRIA LED PLAFON REDONDA DE EMBUTIR, NA COR BRANCA, COM 17 CM DIÂMETRO, COM BASE EM ALUMÍNIO E PINTURA ELETROSTÁTICA E DIFUSOR EM ACRÍLICO;
- INTERRUPTOR PARALELO (THREE WAY) DE DUAS SECÇÕES H= 1,10m, NA COR BRANCA;
- INTERRUPTOR PARALELO (THREE WAY) DE DUAS SECÇÕES H= 1,10m, NA COR BRANCA;
- TOMADA DE TETO;
- som — AMBIENTE COM SISTEMA DE SONORIZAÇÃO;
- PLUG DE TETO VGA FÊMEA PARA CONEXÃO DE DATASHOW;
- CAIXA DE SOM EMBUTIDO NO FORRO QUADRADO 20X20CM, ALTO FALANTE 6" FULL RANGE, POTÊNCIA 25W, DISPERSÃO ACÚSTICA 60º;
- PONTO PARA RETROPROJETOR COM SUPORTE DE TETO;
- TRILHO ELETRIFICADO COM SPOTS;
- LUMINÁRIA RETANGULAR DE EMBUTIR, NA COR BRANCA PARA 2 LAMPADAS DE LED NA COR BRANCA;
- LÂMPADA TUBULAR AVULSA TAMANHO 1,20m;
- LUMINÁRIA RETANGULAR DE SOBREPOR, NA COR BRANCA PARA 2 LAMPADAS DE LED NA COR BRANCA;
- POSTE METÁLICO DE JARDIM A SER REMOVIDO
- POSTE METÁLICO DE JARDIM A SER MANTIDO
- POSTE DE CONCRETO A SER REMOVIDO

QUADRO DE ÁREAS

ÁREA COSTRUÍDA ATUAL = 4.558,85m²
ÁREA CONSTRUÍDA ACRESCIDA (REFORMA)=
1ºPAVTO = 113,05m² (AUDITÓRIO)
2ºPAVTO = 113,05m² (PÁTIO COBERTO)
TOTAL = 227,00m²
ÁREA CONSTRUÍDA TOTAL = 4.785,85m²

REFORMA | ITENS A DEMOLIR/ REMOVER

TAG	DESCRIÇÃO	QTDE	UNID.	AMBIENTE
	ALVENARIA EM BLOCO CERÂMICO	6.82	m³	PÁTIO - 0,36 AUDITÓRIO -0,86 CAPELA - 5,60
J13-A	JANELA DE ALUMÍNIO E VIDRO - REFEITÓRIO	10.20	m²	REFEITÓRIO
JF1	JANELA FACHADA - CAPELA	5.30	m²	CAPELA
P11	PORTA DE CORRER EM FERRO - GLP	2.38	m²	PÁTIO

REFORMA | ITENS A CONSTRUIR/ INSTALAR

TAG	DESCRIÇÃO	QTDE	UNID.	AMBIENTE
	ALVENARIA EM BLOCO CERÂMICO 14x19x29 (CAPIAÇO DE PORTAS)	92.33	m²	AUDITÓRIO - 54,25 REFEITÓRIO - 6,72 SANITÁRIO MASC - 15,68 SANITÁRIO FEM - 15,68
	EMBOÇO TRAÇO 1:2:8 ESPESSURA 1,75cm 2 FACES INTERNAS	184.66	m²	AUDITÓRIO - 108,50 REFEITÓRIO - 13,44 SANITÁRIO MASC - 31,36 SANITÁRIO FEM - 31,36
	CHAPISCO APLICADO EM ALVENARIA ESPESSURA 0,5cm 2 FACES INTERNAS	184.66	m²	AUDITÓRIO - 108,50 REFEITÓRIO - 13,44 SANITÁRIO MASC - 31,36 SANITÁRIO FEM - 31,36
	ALVENARIA EM TIJOLO CERÂMICO MACIÇO 5x10x20 - ESP. 26cm (FECHAMENTO DE FACHADA)	14.75	m²	AUDITÓRIO
	EMBOÇO TRAÇO 1:2:8 ESPESSURA 1,75cm 2 FACES INTERNAS	29.50	m²	AUDITÓRIO
	CHAPISCO APLICADO EM ALVENARIA ESPESSURA 0,5cm 2 FACES INTERNAS	29.50	m²	AUDITÓRIO
	PAREDES COM PLACA DE GESSO ACARTONADO (DRYWALL), PARA USO INTERNO, COM DUAS FACES DUPLAS E ESTRUTURA METÁLICA COM GUIAS DUPLAS, COM VÃOS, PINTADA COM TINTA ACRÍLICA NA COR BRANCA, CONSIDERAR A APLICAÇÃO DE SELADOR E MASSA ACRÍLICA	18.91	m²	AUDITÓRIO

ACABAMENTOS | SUBSTITUIÇÃO DE REVESTIMENTOS DE PISO

REVESTIMENTO A REMOVER	TAG SEPE	REVESTIMENTO NOVO A INSTALAR	QTDE	UNID.	AMBIENTE
PISO EM CONCRETO	1	PISO EM CONCRETO A SER DEMOLIDO (COM ESPESSURA DE 10CM); A SER INSTALADO-PISO INTERTRAVADO EM CONCRETO NAS DIMENSÕES 20X10X10CM ASSENTADO SOB SUBLEITO COMPACTADO, SUB-BASE DE SOLO-BRITA (20CM) - SEM REAPROVEITAMENTO DE SOLO LOCAL, SEGUIDO DE COLCHÃO DE AREIA (5CM) E POR FIM OS BLOCOS INTERTRAVADOS NA COR NATURAL (10CM)	147.70	m²	PÁTIO
		SUB-BASE DE SOLO-BRITA (20CM) - SEM REAPROVEITAMENTO DE SOLO LOCAL	29,54	m³	
		COLCHÃO DE AREIA (5CM)	7,39	m³	
–	2	APLICAR PISO EM PORCELANATO DE ALTA RESISTÊNCIA NAS DIMENSÕES 0.80X0.80, NA COR CINZA CONCRETO COM JUNTA SECA SOBRE PISO REGULARIZADO	95.51	m²	AUDITÓRIO - 87,00 HALL - 4,50 CIRCULAÇÃO - 4,01
–	3	APLICAR PISO CERÂMICO 0.46M X 0.46M PEI 5 ALTO TRÁFEGO, OU SIMILAR, REJUNTE EPÓXI A BASE D'ÁGUA NA COR CINZA PLATINA	7.40	m²	SANITÁRIO MASC - 3,70 SANITÁRIO FEM - 3,70
–	4	APLICAR PISO EM CONCRETO, CONFORME PROJETO ESTRUTURAL, COM ACABAMENTO EM CONCRETO APARENTE	7.70	m²	PÁTIO - ESCADA

ACABAMENTOS | SUBSTITUIÇÃO DE REVESTIMENTOS DE PAREDE

REVESTIMENTO A REMOVER	TAG SEPE	REVESTIMENTO NOVO A INSTALAR	QTDE	UNID.	AMBIENTE
–	1	EMASSAR COM MASSA ACRÍLICA, CONSIDERAR A APLICAÇÃO DE SELADOR E PINTAR COM TINTA EPÓXI ACETINADA A BASE D'ÁGUA, INCLUSIVE PRIMER EPOXI, NA COR BRANCA DO RODAPÉ AO FORRO.	214,70	m²	AUDITÓRIO
–	2	APLICAR CERÂMICA ACETINADA 0.46MX0.46M PEI 4 OU SIMILAR, DE PISO A FORRO E REJUNTE EPÓXI D'ÁGUA CINZA PLATINA.	45.50	m²	SANITÁRIO MASC - 22,75 SANITÁRIO FEM - 22,75
–	3	EMASSAR COM MASSA ACRÍLICA, CONSIDERAR A APLICAÇÃO DE SELADOR E PINTAR COM TINTA INTUMESCENTE, NA COR BRANCA DO RODAPÉ AO FORRO. DUAS DEMÃOS	28,48	m²	GLP
–	4	PINTAR COM TINTA ACRÍLICA NA COR BRANCA, CONSIDERAR A APLICAÇÃO DE SELADOR E MASSA ACRÍLICA. DUAS DEMÃOS.	75,14	m²	CIRCULAÇÃO

ACABAMENTOS | SUBSTITUIÇÃO DE REVESTIMENTOS DE TETO

REVESTIMENTO A REMOVER	TAG SEPE	REVESTIMENTO NOVO A INSTALAR	QTDE	UNID.	AMBIENTE
–	1	APLICAR FORRO MINERAL EM PLACA MODULADA, REMOVÍVEL, SUSTENTADO POR PERFIS METÁLICOS, DIMENSÕES APROXIMADAS 1.25M X 0.625M, NA COR BRANCA, COM H= 3.80M.	87.00	m²	AUDITÓRIO
–	2	COBERTA EM TELHA TERMOACÚSTICA 50MM PRÉ PINTADA NA COR BRANCA, APOIADA SOBRE TERÇAS METÁLICAS CONFORME PROJETO ESTRUTURAL	113.06	m²	AUDITÓRIO
–	3	FORRO EM GESSO ACARTONADO EMASSADO PINTADO COM TINTA PVA NA COR BRANCO NEVE H= 3.10M.	15.91	m²	HALL - 4,50 CIRCULAÇÃO - 4,01 SANITÁRIO MASC- 3,70 SANITÁRIO FEM - 3,70
–	4	LAJE COM IMPERMEABILIZAÇÃO DE SUPERFÍCIE EM ARGAMASSA POLIMÉRICA/MEMBRANA ACRÍLICA, 3 DEMÃOS.	113.06	m²	PÁTIO

ESQUADRIAS | PORTAS A ACRESCENTAR

TAG SEPE	PORTA NOVA A INSTALAR	QTDE	UNID.	AMBIENTE
PM90A	PORTA 0.90M x 2.1 0 M - (COM PUXADOR HORIZONTAL EM AÇO INOX Ø35MM E PERFIL EM ALUMÍNIO NA COR BRANCA EM FORMATO "U" H = 0.40M EM AMBAS AS FACES); COM REVESTIMENTO EM LAMINADO	02	UN	SANITTÁRIO MASC- 1 unidade SANITÁRIO FEM - 1 unidade
PAC180	PORTA INTERNA ACÚSTICA EM MADEIRA E LÃ DE ROCHA MELAMÍNICO ALTA PRESSÃO NA COR BRANCA (FACE EXTERNA), COM MARCO METÁLICO. FERRAGEM (DOBRADIÇAS EM METAL CROMADO E FECHADURAS DO TIPO ALAVANCAS) PREVER CHAVES. UTILIZAR BARRAS ANTI-PÂNICO NO LADO INTERNO. - 02 FOLHAS PIVOTANTES (0.90M x 2.50M).	01	UN	AUDITÓRIO
PC740	PAINEL EM MDF COM DIMENSÕES TOTAIS DE 7,40M X 3,00M, COMPOSTO POR 06 FOLHAS DESLIZANTES SOBREPOSTAS, COM 1,25M DE LARGURA CADA. SISTEMA DE TRILHO SUPERIOR EM ALUMÍNIO REFORÇADO COM ROLDANAS, GUIA INFERIOR EMBUTIDA. MDF COM REFORÇO ESTRUTURAL INTERNO. ACABAMENTO EM MADEIRA NATURAL.	01	UN	AUDITÓRIO
GR01	PORTA METÁLICA GRADEADA PARA ABRIGO DE GLP, EM AÇO GALVANIZADO, VENTILAÇÃO PERMANENTE, DE GIRO COM ABERTURA PARA FORA, COM DOBRADIÇAS E TRINCO METÁLICO. 2,38m x 2,10m	01	UN	GLP

ESQUADRIAS | JANELAS

TAG SEPE	JANELA NOVA A INSTALAR	QTDE	UNID.	AMBIENTE
V1	VISOR DE VIDRO TEMPERADO 6MM COM PELÍCULA TRANSPARENTE DE ALUMÍNIO COM PINTURA ELETROSTÁTICA NA COR BRANCA. DIM.: 1,65X3,00.	01	UN	AUDITÓRIO
V2	VISOR DE VIDRO TEMPERADO 6MM COM PELÍCULA TRANSPARENTE DE ALUMÍNIO COM PINTURA ELETROSTÁTICA NA COR BRANCA. DIM.: 1,85X3,00.	01	UN	AUDITÓRIO
V3	VISOR DE VIDRO TEMPERADO 6MM COM PELÍCULA TRANSPARENTE DE ALUMÍNIO COM PINTURA ELETROSTÁTICA NA COR BRANCA. DIM.: 1,85X3,00.	01	UN	AUDITÓRIO
GL01	GRELHA GRADE VENEZIANA DE VENTILAÇÃO, EM ALUMÍNIO OU AÇO, COM TELA MOSQUITEIRA METÁLICA. DIM.: 0,60X0,60M.	04	UN	GLP

BANCADAS

TAG SEPE	DESCRIÇÃO	QTDE	UNID.	AMBIENTE
BG1	BANCADA EM GRANITO AQUALUX COM ACABAMENTO BOLEADO DUPLO E RESPALDO DE 0.10M, FIXADO NA PAREDE REFORÇADO COM BARRA DE FERRO GALVANIZADO PINTADO COM ESMALTE SINTÉTICO A BASE D'ÁGUA NA COR CINZA PLATINA ACABAMENTO FOSCO. DIMENSÕES: 2,25mx0,55m	1.24	m²	HALL
BG2	BANCADA EM GRANITO AQUALUX COM ACABAMENTO BOLEADO DUPLO E RESPALDO DE 0.10M, FIXADO NA PAREDE REFORÇADO COM BARRA DE FERRO GALVANIZADO PINTADO COM ESMALTE SINTÉTICO A BASE D'ÁGUA NA COR CINZA PLATINA ACABAMENTO FOSCO. DIMENSÕES: 1,90m x 0,60m	1.14	m²	AUDITÓRIO

ESPECIFICAÇÕES | LOUÇAS E METAIS

TAG	DESCRIÇÃO	QTDE	UNID.	AMBIENTE
T01	TORNEIRA AUTOMÁTICA DE PRESSÃO DE METAL.	04	UN	WC 01 - 1 unidade WC 02 - 1 unidade HALL - 2 unidades
LAV01	LAVATÓRIO LOUÇA DE CANTO SEM COLUNA, INCLUSIVE VÁLVULA EM PLÁSTICO E SIFÃO FLEXÍVEL.	02	UN	WC 01 - 1 unidade WC 02 - 1 unidade
LAV02	CUBA DE EMBUTIR REDONDA EM LOUÇA BRANCA, 43x34CM	02	UN	HALL - 2 unidades
V01	VASO SANITARIO SIFONADO CONVENCIONAL PARA PCD SEM FURO FRONTAL COM LOUÇA BRANCA SEM ASSENTO	02	UN	WC 01 - 1 unidade WC 02 - 1 unidade
BAR80	BARRA DE APOIO RETA, EM AÇO INOX POLIDO, COMPRIMENTO 80 CM, FIXADA NA PAREDE	02	UN	WC 01 - 1 unidade WC 02 - 1 unidade
BAR40	BARRA DE APOIO RETA, EM AÇO INOX POLIDO, COMPRIMENTO 40CM, FIXADA NA PAREDE	04	UN	WC 01 - 2 unidades WC 02 - 2 unidades
BAR70	BARRA DE APOIO EM "L", EM ACO INOX POLIDO 70CM, DIAMETRO MINIMO 3 CM	04	UN	WC 01 - 2 unidades WC 02 - 2 unidades

ILUMINAÇÃO | LUMINÁRIAS A INSTALAR

TAG	DESCRIÇÃO	QTDE	UNID.	AMBIENTE
	TRILHO ELETRIFICADO COM SPOTS.	02	UN	AUDITÓRIO
	LUMINÁRIA RETANGULAR DE EMBUTIR, NA COR BRANCA PARA 2 LAMPADAS DE LED NA COR BRANCA.	06	UN	AUDITÓRIO
	LUMINÁRIA RETANGULAR DE SOBREPOR, NA COR BRANCA PARA 2 LAMPADAS DE LED NA COR BRANCA.	10	UN	PÁTIO
	LUMINÁRIA LED PLAFON REDONDA DE EMBUTIR, NA COR BRANCA, COM 17 CM DIÂMETRO, COM BASE EM ALUMÍNIO E PINTURA ELETROSTÁTICA E DIFUSOR EM ACRÍLICO.	12	UN	AUDITÓRIO - 7 unidades HALL - 1 unidade CIRCULAÇÃO - 2 unidades SANITÁRIO FEM- 1 unidade SANITÁRIO MASC- 1 unidade

ACABAMENTOS | COMPONENTES DE PISO

ITEM	DESCRIÇÃO	QTDE	UNID.	AMBIENTE
S2	SOLEIRA EM GRANITO AQUALUX, POLIDO E IMPERMEABILIZADO, ESPESSURA DE 2CM, COM LARGURA CONFORME ALVENARIA ONDE HOUVER MUDANÇA DE PISO, NIVELADA COM O PISO. DIM.: 1.80X0.15m	0.27	m²	AUDITÓRIO
S3	SOLEIRA EM GRANITO AQUALUX, POLIDO E IMPERMEABILIZADO, ESPESSURA DE 2CM, COM LARGURA CONFORME ALVENARIA ONDE HOUVER MUDANÇA DE PISO, NIVELADA COM O PISO. DIM.: 7.40X0.70m	5.18	m²	AUDITÓRIO

DIVERSOS

ITEM	DESCRIÇÃO	QTDE	UNID.	AMBIENTE
	INSTALAÇÃO DE CORRIMÃO NA ESCADA - CORRIMÃO DUPLO FIXADO NO PISO EM AÇO INOX DE 1.1/2", MONTANTES TUBULARES 1.1/2" ESPAÇADOS DE 1,00M, FIXADO COM CHUMBADOR MECÂNICO.	8,90	m/linear	PÁTIO - ESCADA
	INSTALAÇÃO DE GUARDA CORPO NA ESCADA (PÁTIO) - GUARDA-CORPO DE AÇO INOX DE 0,92 M, DUPLO CORRIMÃO, MONTANTES TUBULARES DE 1.1/4" ESPAÇADOS DE 1,20M, TRAVESSA SUPERIOR E CORRIMÃO DE 1.1/2", GRADIL FORMADO POR TUBOS HORIZONTAIS DE 3/4", FIXADO COM CHUMBADORES MECÂNICOS.	7,80	m/linear	PÁTIO - ESCADA
	REMOÇÃO DE POSTES	2	UN	PÁTIO
	PLATAFORMA DE ACESSIBILIDADE	1	UN	PÁTIO - ESCADA
	DISPENSER PARA SABÃO	4	UN	HALL - 2 UNIDADES SANITÁRIO FEM - 1 UNIDADE SANITÁRIO MASC - 1 UNIDADE
	DISPENSER PARA PAPEL TOALHA	4	UN	HALL - 2 UNIDADES SANITÁRIO FEM - 1 UNIDADE SANITÁRIO MASC - 1 UNIDADE
	LIXEIRA TIPO PEDAL	5	UN	AUDITÓRIO - 2 UNIDADES HALL - 1 UNIDADE SANITÁRIO FEM - 1 UNIDADE SANITÁRIO MASC - 1 UNIDADE
	GELÁGUA	1	UN	AUDITÓRIO

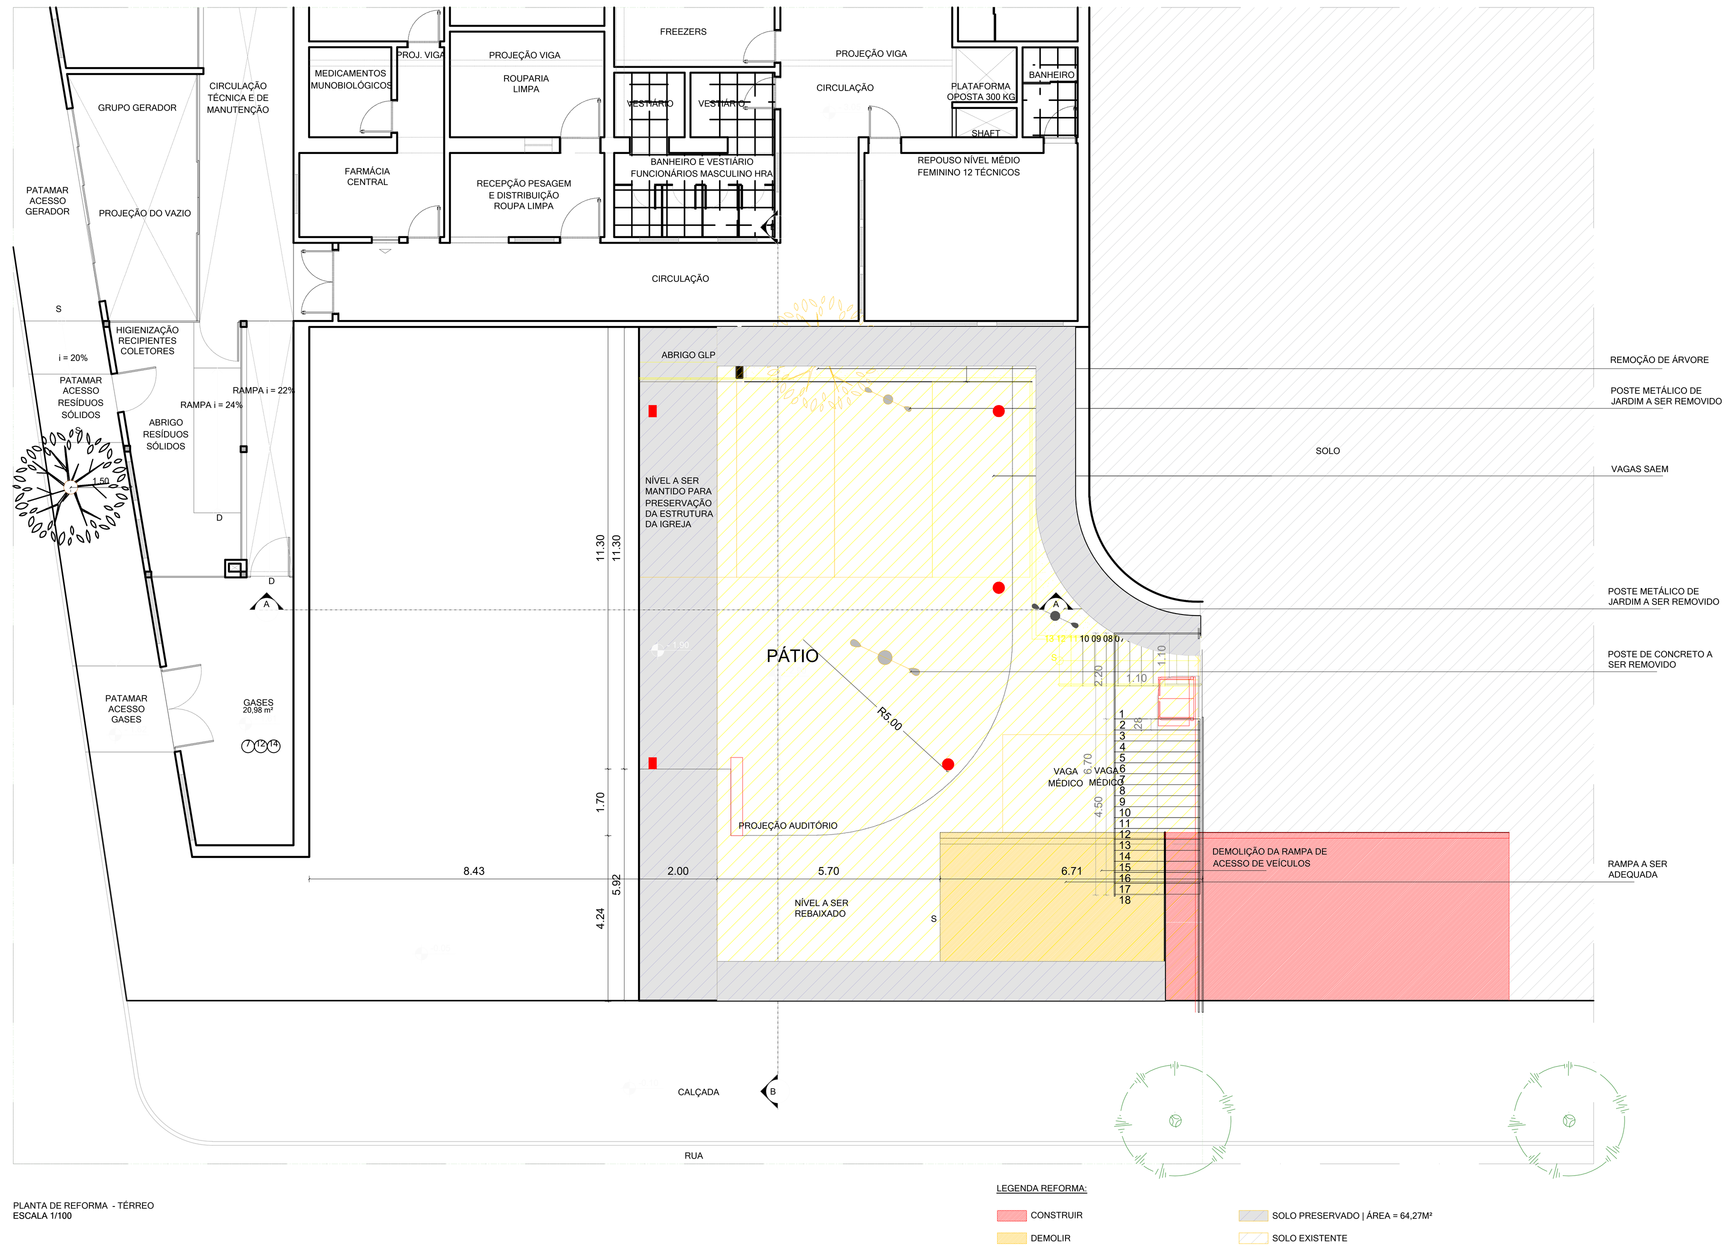

PLANTA DE REFORMA - TÉRREO
ESCALA 1/100

PLANTA DE PONTOS ELÉTRICOS (LUMINÁRIAS) - TÉRREO
ESCALA 1/100

BANHEIROS

ITEM	DESCRIÇÃO
02	BC - BACIA CONVENCIONAL COM CAIXA DE DESCARGA DE EMBUTIR COM ACIONAMENTO FRONTAL DUPLO. ACABAMENTO TIPO MONTANA LINHA ECOLINE PREMIUM BRANCO, OU SIMILAR.
02	DUCHA HIGIÊNICA COM REGISTRO E BARRAS DE APOIO HORIZONTAIS E VERTICAIS EM AÇO POLIDO DE ACORDO COM A NBR9050 (VER DETALHE BWC's);
02	LAV - LAVATÓRIO DE CANTO NA COR BRANCA, TORNEIRA AUTOMÁTICA DE PRESSÃO DE METAL MESA INCLINADA E BARRAS DE APOIO HORIZONTAIS E VERTICAIS EM AÇO POLIDO DE ACORDO COM A NBR9050 (VER DETALHE BWC's);

VEGETAÇÃO

ITEM	REMOÇÃO	ADIÇÃO
ÁRVORE ORNAMENTAL	RETIRADA DE 1 UNIDADE - PÁTIO	INSERÇÃO DE 5 UNIDADES (1,5M (MÍNIMO) SENDO: 2 AROEIRAS (CALÇADA) 3 ANGICOS (NOS ALEGRETES DO HOSPITAL)

REV.	DATA	DESCRIÇÃO	ELAB.	APROV.
R00	MARÇO | 2026	EMISSÃO INICIAL		

Secretaria de Projetos Estratégicos — GOVERNO DE PERNAMBUCO

GOVERNO DO ESTADO DE PERNAMBUCO
SECRETARIA DE PROJETOS ESTRATÉGICOS DE PERNAMBUCO - SEPE
ESCRITÓRIO DE PROJETOS

OBJETO: **PROJETO DE AMPLIAÇÃO COM IMPLANTAÇÃO DE ESPAÇO MULTIUSO NO HOSPITAL SÃO SEBASTIÃO NO MUNICÍPIO DE CARUARU**

SECRETARIA / DEMANDANTE: Secretaria de Projetos Estratégicos (SEPE)
EXECUTOR / CONTRATADA: -

LOCALIZAÇÃO: Av. Agamenon Magalhães, 262, Maurício de Nassau, Caruaru-PE. 55014-000
ETAPA: Projeto Executivo

PROPRIETÁRIO / CONTATANTE: Secretaria de Projetos Estratégicos CNPJ:21.825.676/0001-94
RESP. SEPE: IRMA CAETANO DE HOLANDA LINS CAU-PE: A46249-7

gov.br Documento assinado digitalmente
DAYANNE JOSEFA AZEVEDO ALVES
Data: 05/05/2026 16:41:25-0300
Verifique em https://validar.iti.gov.br

DAYANNE AZEVÊDO CAU: A72319-3
FERNANDA VENTURA CAU: A35604-2
OTTO NEUENSCHWANDER CAU: A70068-1

DISCIPLINA: PROJETO DE ARQUITETURA

CONTEÚDO: TÉRREO - LOCALIZAÇÃO, IMPLANTAÇÃO, LEVANTAMENTO, REFORMA E PONTOS ELÉTRICOS

PRANCHA: 01/03 R00

ESCALA: INDICADA
DATA: MAR / 2026
CODIFICAÇÃO: GOVPE-SPE-CAR-HSAOSEB-ARQ-GERL-B-009.dwg