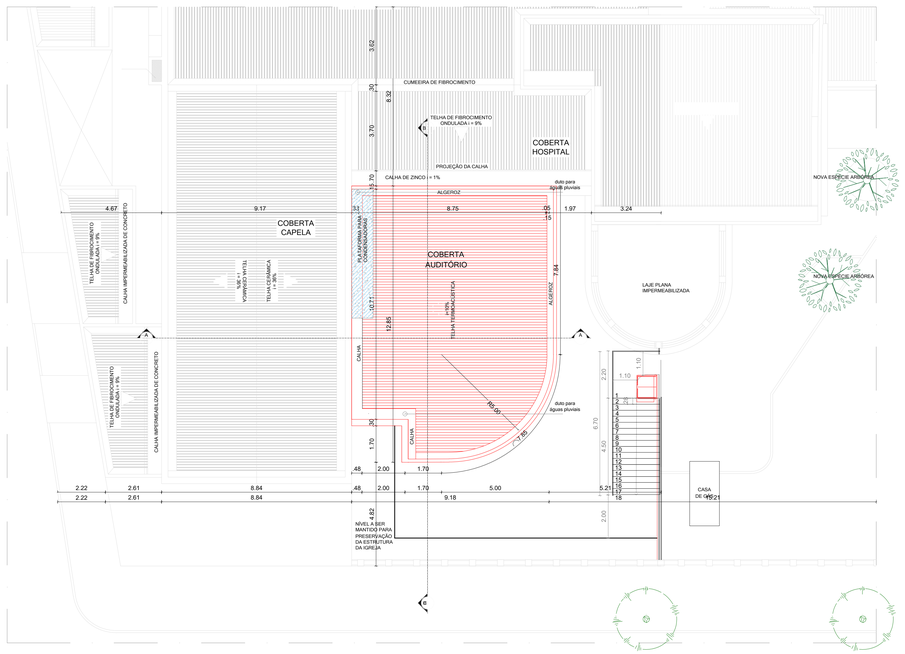

PLANTA DE COBERTA
ESCALA 1/100

DETALHE DO PISO INTERTRAVADO

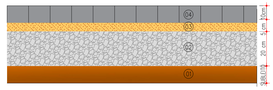

MÉTODO CONSTRUTIVO - VIA DE ACESSO

01 - SUBLEITO COMPACTADO;

02 - EXECUÇÃO DE SUB-BASE DE SOLO-BRITA (30% SOLO - 70% DE BRITA) CBR>40%, E= 20,0 cm, SEM REAPROVEITAMENTO DE SOLO LOCAL;

03 - EXECUÇÃO DE COLCHÃO DE AREIA, E= 5,0 cm;

04 - EXECUÇÃO DE BLOCOS DE INTERTRAVADOS DE CONCRETO, E= 10,0 cm, FCK 35MPA.

BG1

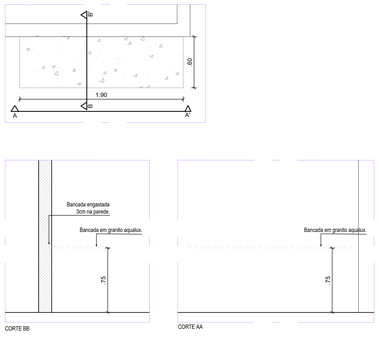

REVESTIMENTOS

PISO

1. PISO EM CONCRETO A SER DEMOLIDO; A SER INSTALADO - PISO INTERTRAVADO EM CONCRETO NAS DIMENSÕES 20X10X8CM ASSENTADO SOB COLCHÃO DE AREIA NA COR NATURAL
2. APLICAR PISO EM PORCELANATO DE ALTA RESISTÊNCIA NAS DIMENSÕES 0.80X0.80, NA COR CINZA CONCRETO COM JUNTA SECA SOBRE PISO REGULARIZADO
3. APLICAR PISO CERÂMICO 0.40M X 0.40M PEI 5 ALTO TRAFEGO, OU SIMILAR, REJUNTE EPOXI A BASE D'AGUA NA COR CINZA PLATINA;
4. APLICAR PISO EM CONCRETO.

PAREDE

1. EMASSAR COM MASSA ACRÍLICA E PINTAR COM TINTA EPOXI ACETINADA A BASE D'ÁGUA, NA COR BRANCA DO ROSAPE AO FORRO;
2. APLICAR CERÂMICA ACETINADA 0.45MX0.45M PEI 4 OU SIMILAR, DE PISO A FORRO E REJUNTE EPOXI D'AGUA CINZA PLATINA;
3. EMASSAR COM MASSA ACRÍLICA E PINTAR COM TINTA INTUMESCENTE, NA COR BRANCA DO ROSAPE AO FORRO
4. PAREDES COM PLACA DE GESSO ACARTONADO (DRYWALL), PARA USO INTERNO, COM DUAS FACES DUPLAS E ESTRUTURA METÁLICA COM GUIAS DUPLAS, COM VÃOS, PINTADA COM TINTA ACRÍLICA NA COR BRANCA, CONSIDERAR A APLICAÇÃO DE SELADOR E MASSA ACRÍLICA.

TETO

1. APLICAR FORRO MINERAL EM PLACA MODULADA, REMOVÍVEL, SUSTENTADO POR PERFIS METÁLICOS; DIMENSÕES APROXIMADAS 1.20M X 0.625M, NA COR BRANCA, COM h= 3.00M;
2. COBERTA EM TELHA TERMOACÚSTICA PRÉ PINTADA NA COR BRANCA E TELHA TRANSLÚCIDA NA COR BRANCO LEITOSO E APOIO EM ESTRUTURA METÁLICA COM ACABAMENTO EM PINTURA AUTOMOTIVA NA COR BRANCA.
3. FORRO EM GESSO ACARTONADO EMASSADO PINTADO COM TINTA PVA NA COR BRANCO NEVE h= 2.45M
4. LAJE.

OBS GERAL: AS NOMENCLATURAS AS QUAIS FAZEM REFERÊNCIA A MARCA E/OU QUALQUER OUTRO PRODUTO SIMILAR SERVIRÃO MERAMENTE PARA ORIENTAÇÃO QUANTO AO PADRÃO DO MATERIAIS A SEREM APLICADOS / INSTALADOS DURANTE EXECUÇÃO DA OBRA.

OUTROS

BC - BACIA CONVENCIONAL COM CAIXA DE DESCARGA DE EMBUTIR COM ACIONAMENTO FRONTAL DUPLO. ACABAMENTO TIPO MONTANA LINHA ECOLINE PREMIUM BRANCO, OU SIMILAR.

DUCHA HIGIÊNICA COM REGISTRO E BARRAS DE APOIO HORIZONTAIS E VERTICAIS EM AÇO POLIDO DE ACORDO COM A NBR9050 (VER DETALHE BWC'S).

LAV - LAVATÓRIO DE CANTO NA COR BRANCA, TORNEIRA AUTOMÁTICA DE PRESSÃO DE METAL, MESA INCLINADA E BARRAS DE APOIO HORIZONTAIS E VERTICAIS EM AÇO POLIDO DE ACORDO COM A NBR9050 (VER DETALHE BWC'S).

OBS. 01 - CONSIDERAR EM TODOS OS LAVATÓRIOS DE MÃO: DISPENSER DE SABÃO, PAPEL TOALHA, E LIXEIRA TIPO PEDAL.

BANCADA DE GRANITO

BANG - BANCADA EM GRANITO AQUALUX COM ACABAMENTO BOLEADO DUPLO E RESPALDO DE 0.10M, FIXADO NA PAREDE REFORÇADO COM BARRA DE FERRO GALVANIZADO PINTADO COM ESMALTE SINTÉTICO A BASE D'ÁGUA NA COR CINZA PLATINA ACABAMENTO FOSCO. O ASSENTAMENTO DAS BANCADAS DEVERÃO SEGUIR OS DESENHOS DE DETALHAMENTO, CONSIDERANDO DUAS ALTURAS.

BG - 2.25M X 0.55M

BG1 - 1.90Mx0.60M

SOLEIRAS

S - SOLEIRA EM GRANITO AQUALUX, POLIDO E IMPERMEABILIZADO, ESPESSURA DE 2CM, COM LARGURA CONFORME ALVENARIA ONDE HOUVER MUDANÇA DE PISO, NIVELADA COM O PISO.

S1 - 2.25 m x 0.15m | 1 unidade
S2 - 1.80 m x 0.15m | 1 unidade
S3 - 7.40 m x 0.70m | 1 unidade

PLATAFORMA

PLATAFORMA ELEVATORIA PARA ESCADA RETA COM PINTURA ELETROSTÁTICA, EQUIPADA COM BOTÃO DE PRESSÃO CONSTANTE E LIMITADORES DE CURSO, RAMPAS E BRAÇOS ARTICULADOS E AUTOMATIZADOS COM INSTALAÇÃO EXTERNA E COBERTURA DE PROTEÇÃO CONTRA O TEMPO

ESQUADRIAS

PORTAS

PMBGA - 0.90M x 2.10 M - (COM PUXADOR HORIZONTAL EM AÇO INOX Ø35MM E PERFIL EM ALUMÍNIO NA COR BRANCA EM FORMATO "U" H = 0.40M EM AMBAS AS FACES); (02 UNIDADES) COM REVESTIMENTO EM LAMINADO

PAC180 - 1.80M X 2.50M - PORTA INTERNA ACÚSTICA EM MADEIRA E LÂ DE ROCHA MELAMÍNICO ALTA PRESSÃO NA COR BRANCA (FACE EXTERNA) COM MARCO METÁLICO, FERRAGEM (DOBRADIÇAS EM METAL CROMADO E FECHADURAS DO TIPO ALAVANCAS) PREVER CHAVES. UTILIZAR BARRAS ANTI-PÂNICO NO LADO INTERNO. - 02 FOLHAS PIVOTANTES (0.90M x 2.50M). (01 UNIDADE)

PC740- PAINEL EM MDF COM DIMENSÕES TOTAIS DE 7.40M X 3.00M, COMPOSTO POR 06 FOLHAS DESLIZANTES SOBREPOSTAS, COM 1.25M DE LARGURA CADA. SISTEMA DE TRILHO SUPERIOR EM ALUMÍNIO REFORÇADO COM ROLDANAS, GUIA INFERIOR EMBUTIDA. MDF COM REFORÇO ESTRUTURAL INTERNO. ACABAMENTO EM MADEIRA NATURAL.

GIRO1 - PORTA METÁLICA GRADEADA PARA ABRIGO DE GLP, EM AÇO GALVANIZADO, VENTILAÇÃO PERMANENTE, DE GIRO COM ABERTURA PARA FORA, COM DOBRADIÇAS E TRINCO METÁLICO.

JANELAS

VISOR

FIXADO ATRAVÉS MOLDURA DE PERFIL 6MM COM PELÍCULA TRANSPARENTE
V - VISOR DE VIDRO TEMPERADO DE ALUMÍNIO COM VIDRO 6MM COM PELÍCULA TRANSPARENTE COM PINTURA ELETROSTÁTICA NA COR BRANCA.

V1 – VISOR DE VIDRO TEMPERADO 6MM COM PELÍCULA TRANSPARENTE
DE ALUMÍNIO COM PINTURA ELETROSTÁTICA NA COR BRANCA. DIM.: 1.65X3.00

V2 - VISOR DE VIDRO TEMPERADO 6MM COM PELÍCULA TRANSPARENTE
DE ALUMÍNIO COM PINTURA ELETROSTÁTICA NA COR BRANCA. DIM.: 1.85X3.00

V3 - VISOR DE VIDRO TEMPERADO 6MM COM PELÍCULA TRANSPARENTE
DE ALUMÍNIO COM PINTURA ELETROSTÁTICA NA COR BRANCA. DIM.: 1.50X3.00

GRELHAS

GLG1 – GRELHA GRADE VENEZIANA DE VENTILAÇÃO, EM ALUMÍNIO OU AÇO, COM TELA MOSQUITEIRA METÁLICA. DIM.: 0.60X0.60

SIMBOLOGIA PONTOS

ELÉTRICA

- INTERRUPTOR DE UMA SECÇÃO H= 1.10m, NA COR BRANCA, PLACA LISA;
- INTERRUPTOR DE DUAS SECÇÕES H= 1.10m, NA COR BRANCA, PLACA LISA;
- PONTO DE CLIMATIZAÇÃO INDICANDO QUE O AMBIENTE É CLIMATIZADO DE ACORDO COM A NBR 7256/05 OU NBR 16401/08;
- EXAUSTÃO MECÂNICA NO FORRO
- LUMINÁRIA LED PLAFON REDONDA DE EMBUTIR, NA COR BRANCA, COM 17 CM DIÂMETRO, COM BASE EM ALUMÍNIO E PINTURA ELETROSTÁTICA E DIFUSOR EM ACRÍLICO;
- INTERRUPTOR PARALELO (THREE WAY) DE DUAS SECÇÕES H= 1.10m, NA COR BRANCA;
- INTERRUPTOR PARALELO (THREE WAY) DE DUAS SECÇÕES H= 1.10m, NA COR BRANCA;
- TOMADA DE TETO;
- AMBIENTE COM SISTEMA DE SONORIZAÇÃO;
- PLUG DE TETO VGA FÊMEA PARA CONEXÃO DE DATASHOW;
- CAIXA DE SOM EMBUTIDO NO FORRO QUADRADO 20X20CM, ALTO FALANTE 6" FULL RANGE, POTÊNCIA 25W, DISPERSÃO ACÚSTICA 60°;
- PONTO PARA RETROPROJETOR COM SUPORTE DE TETO;
- TRILHO ELETRIFICADO COM SPOTS;
- LUMINÁRIA RETANGULAR DE EMBUTIR, NA COR BRANCA PARA 2 LAMPADAS DE LED NA COR BRANCA;
- LÂMPADA TUBULAR AVULSA TAMANHO: 1.20m;
- LUMINÁRIA RETANGULAR DE SOBREPOR, NA COR BRANCA PARA 2 LAMPADAS DE LED NA COR BRANCA;
- POSTE METÁLICO DE JARDIM A SER REMOVIDO
- POSTE METÁLICO DE JARDIM A SER MANTIDO
- POSTE DE CONCRETO A SER REMOVIDO

QUADRO DE ÁREAS

ÁREA CONSTRUÍDA ATUAL = 4.558,85m²
ÁREA CONSTRUÍDA ACRESCIDA (REFORMA)=
1°PAVTO = 113,05m² (AUDITÓRIO)
2°PAVTO = 113,05m² (PÁTIO COBERTO)
TOTAL = 227,09m²
ÁREA CONSTRUÍDA TOTAL = 4.785,85m²

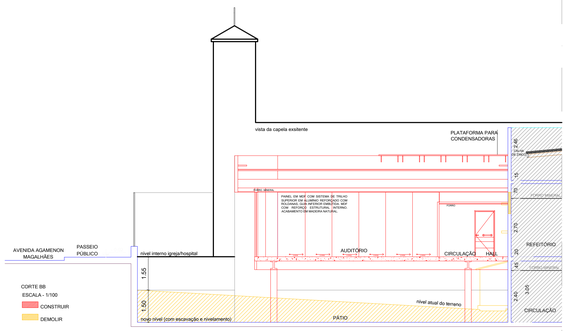

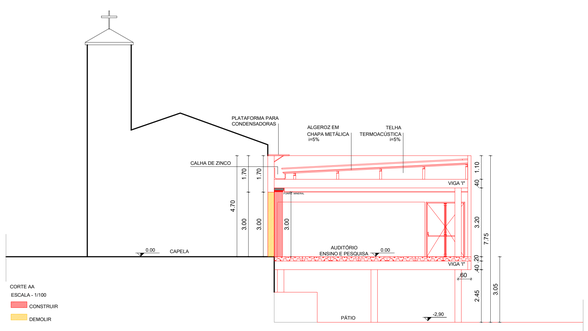

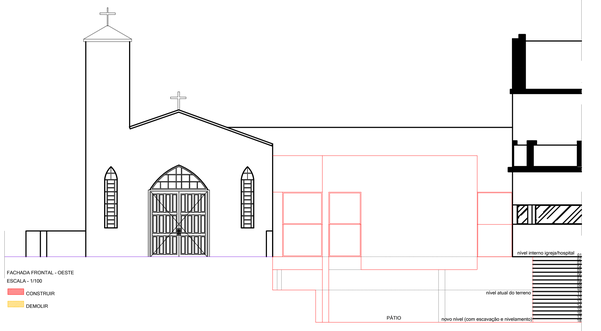

BG2

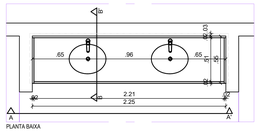

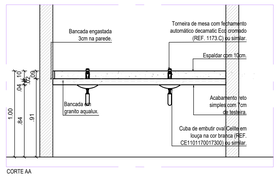

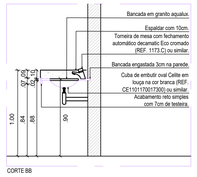

PAC180

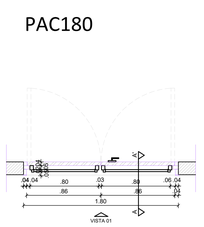

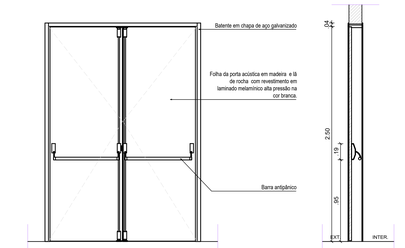

V1, V2, V3

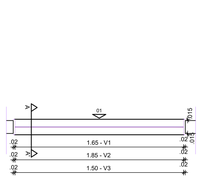

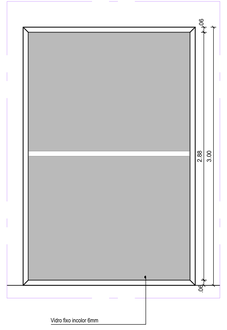

PM90A

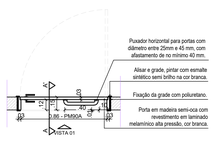

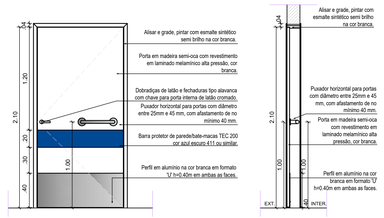

PC 740

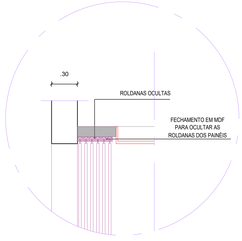

REV.	DATA	DESCRIÇÃO	ELAB.	APROV.
R00	MARÇO | 2026	EMISSÃO INICIAL		

Secretaria de Projetos Estratégicos

GOVERNO DO ESTADO DE PERNAMBUCO
SECRETARIA DE PROJETOS ESTRATÉGICOS DE PERNAMBUCO - SEPE
ESCRITÓRIO DE PROJETOS

OBJETO:
PROJETO DE AMPLIAÇÃO COM IMPLANTAÇÃO DE ESPAÇO MULTIUSO NO HOSPITAL SÃO SEBASTIÃO NO MUNICÍPIO DE CARUARU

SECRETARIA / DEMANDANTE:
Secretaria de Projetos Estratégicos (SEPE)

EXECUTOR / CONTRATADA:
-

LOCALIZAÇÃO:
Av. Agamenon Magalhães, 262, Maurício de Nassau, Caruaru-PE. 55014-000

ETAPA:
Projeto Executivo

PROPRIETÁRIO / CONTATANTE:
Secretaria de Projetos Estratégicos
CNPJ:21.825.676/0001-94

RESP. SEPE:
IRMA CAETANO DE HOLANDA LINS
CAU-PE: A46249-7

Documento assinado digitalmente
DAYANNE JOSEFA AZEVEDO ALVES
Data: 05/05/2026 11:46:24-0300
Verifique em https://validar.iti.gov.br

DAYANNE AZEVÉDO	FERNANDA VENTURA	OTTO NEUENSCHWANDER
CAU: A72319-3	CAU: A35604-2	CAU: A70068-1

DISCIPLINA:
PROJETO DE ARQUITETURA

CONTEÚDO:
COBERTA, CORTES, FACHADA E DETALHAMENTOS.

ESCALA	DATA	CODIFICAÇÃO	PRANCHA
INDICADA	MAR / 2026	GOVPE-SPE-CAR-HSADSEB-ARQ-GERL-B-007.dwg	03/03 R00