


1 Remoção Condensadoras
1 : 100

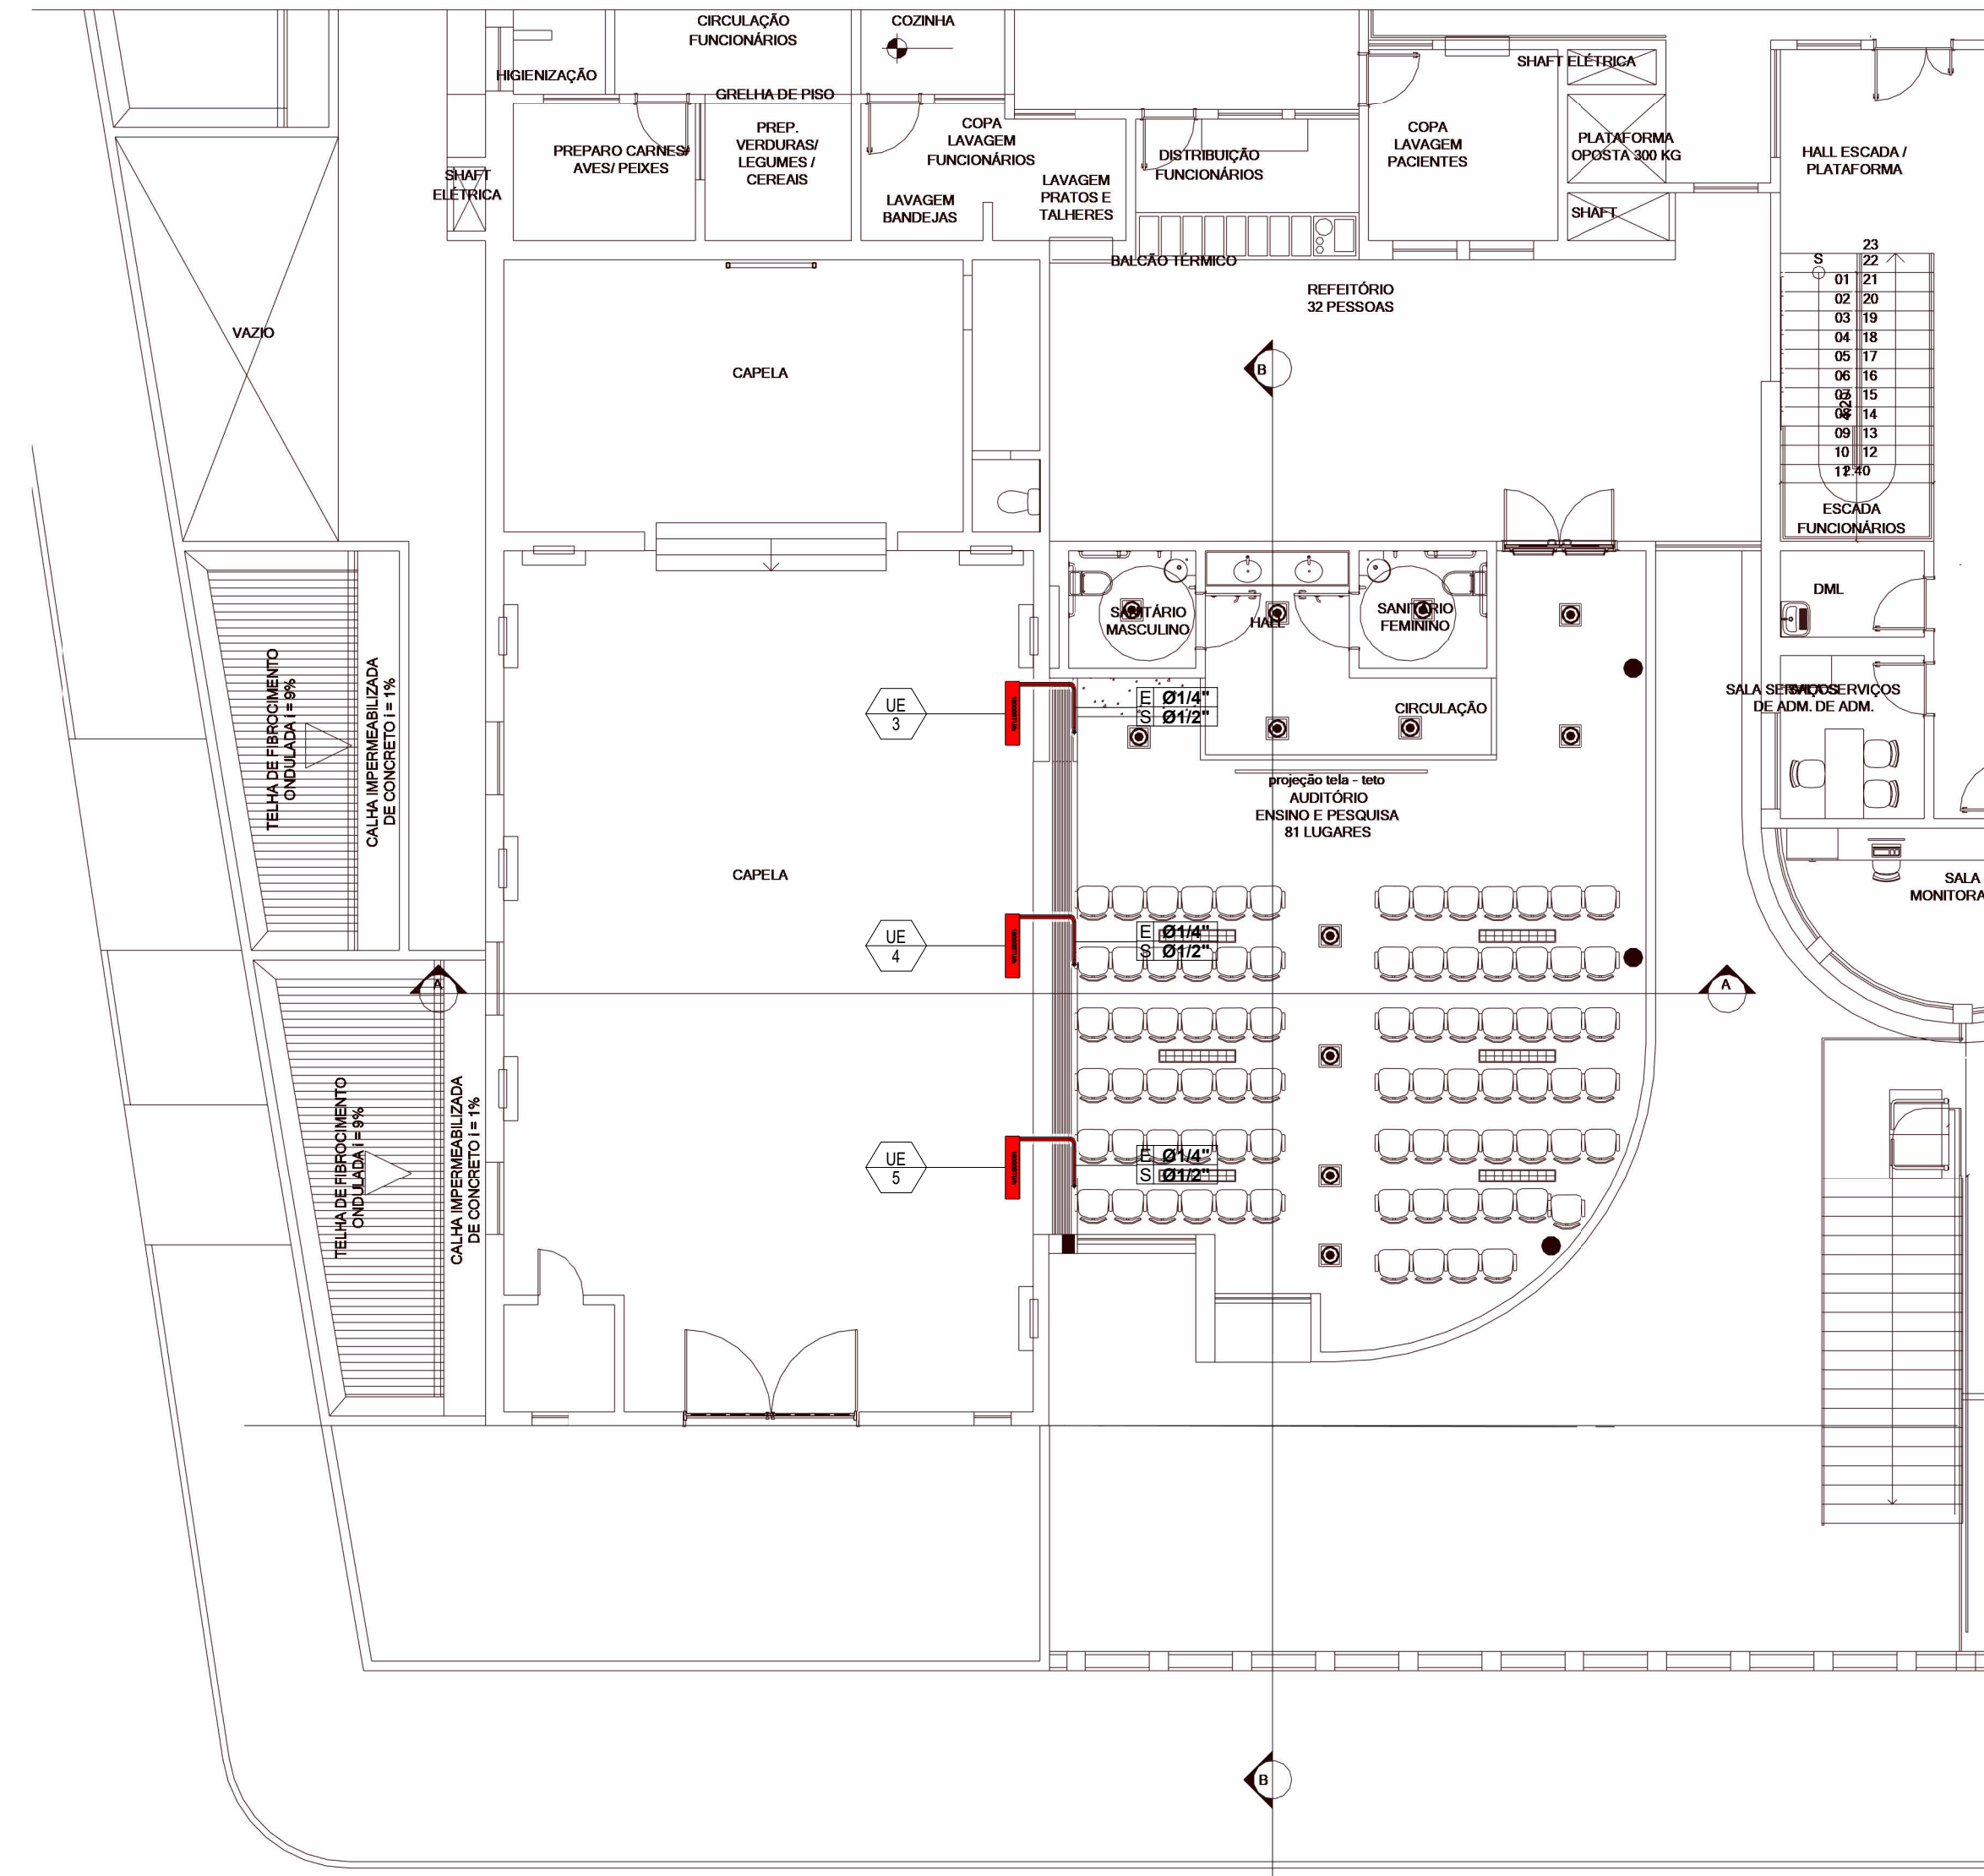

2 Remoção Ar Condicionados
1 : 100

Quantitativo - Realocação de Equipamentos		
Identificador	Descrição	Quantidade
UC	Realocação de Unidade Condensadora 18.000 BTU/h.	3
UE	Realocação de Unidade Evaporadora 18.000 BTU/h.	3

Quantitativo - Tubos de Cobre Remoção Sem Reaproveitamento (m)			
Descrição	Ø1/4"	Ø1/2"	
Tubo em Cobre Flexível para rede Frigorígena de Sistema Split	8.79	8.79	

REV	DATA	DESCRIÇÃO
-----	------	-----------



GOVERNO DO ESTADO DE PERNAMBUCO
SECRETARIA DE PROJETOS ESTRATÉGICOS - SEPE
AV. RO. BRANCO, 504, RECIFE-PE, CEP. 50030-330

OBJETO: Projeto de Ampliação com implantação de Espaço Multiuso no Hospital São Sebastião no município de Caruaru

LOCALIZAÇÃO: AVENIDA AGAMENON MAGALHÃES, Nº 262, MAURÍCIO DE NASSAU, CARUARU-PE. CEP. 55014-000.

CONTRATANTE: SECRETARIA ESTADUAL DE SAÚDE - SES

CONTRATADA: A SER PREENCHIDO PELA LICITANTE

RESPONSÁVEL SEPE:

IRMA CAETANO DE HOLANDA LINS
CAU-PE: A4624-9

RESPONSÁVEL TÉCNICO:

Daniel Queiroz Moraes Resende
CREA PE Nº 92243987

DISCIPLINA: CLIMATIZAÇÃO

ETAPA: ETAPA 01

ETAPA: BÁSICO

CONTÉUDO: REMOÇÃO DAS MÁQUINAS PARA REFORMA

ESCALA: 1 : 100

DATA: 25/02/2026

COORDENAÇÃO: GOVPE-SPE-CAR-HSA05EB-CL1-E-002