

AV. CRUZ

62,90

RUA DO INGÁ  
59,75

4,86


29,33

RUA SANTA SOFIA

6,51

RUA JOSINO VILÉLA  
74,91

ÁREA CAPELA

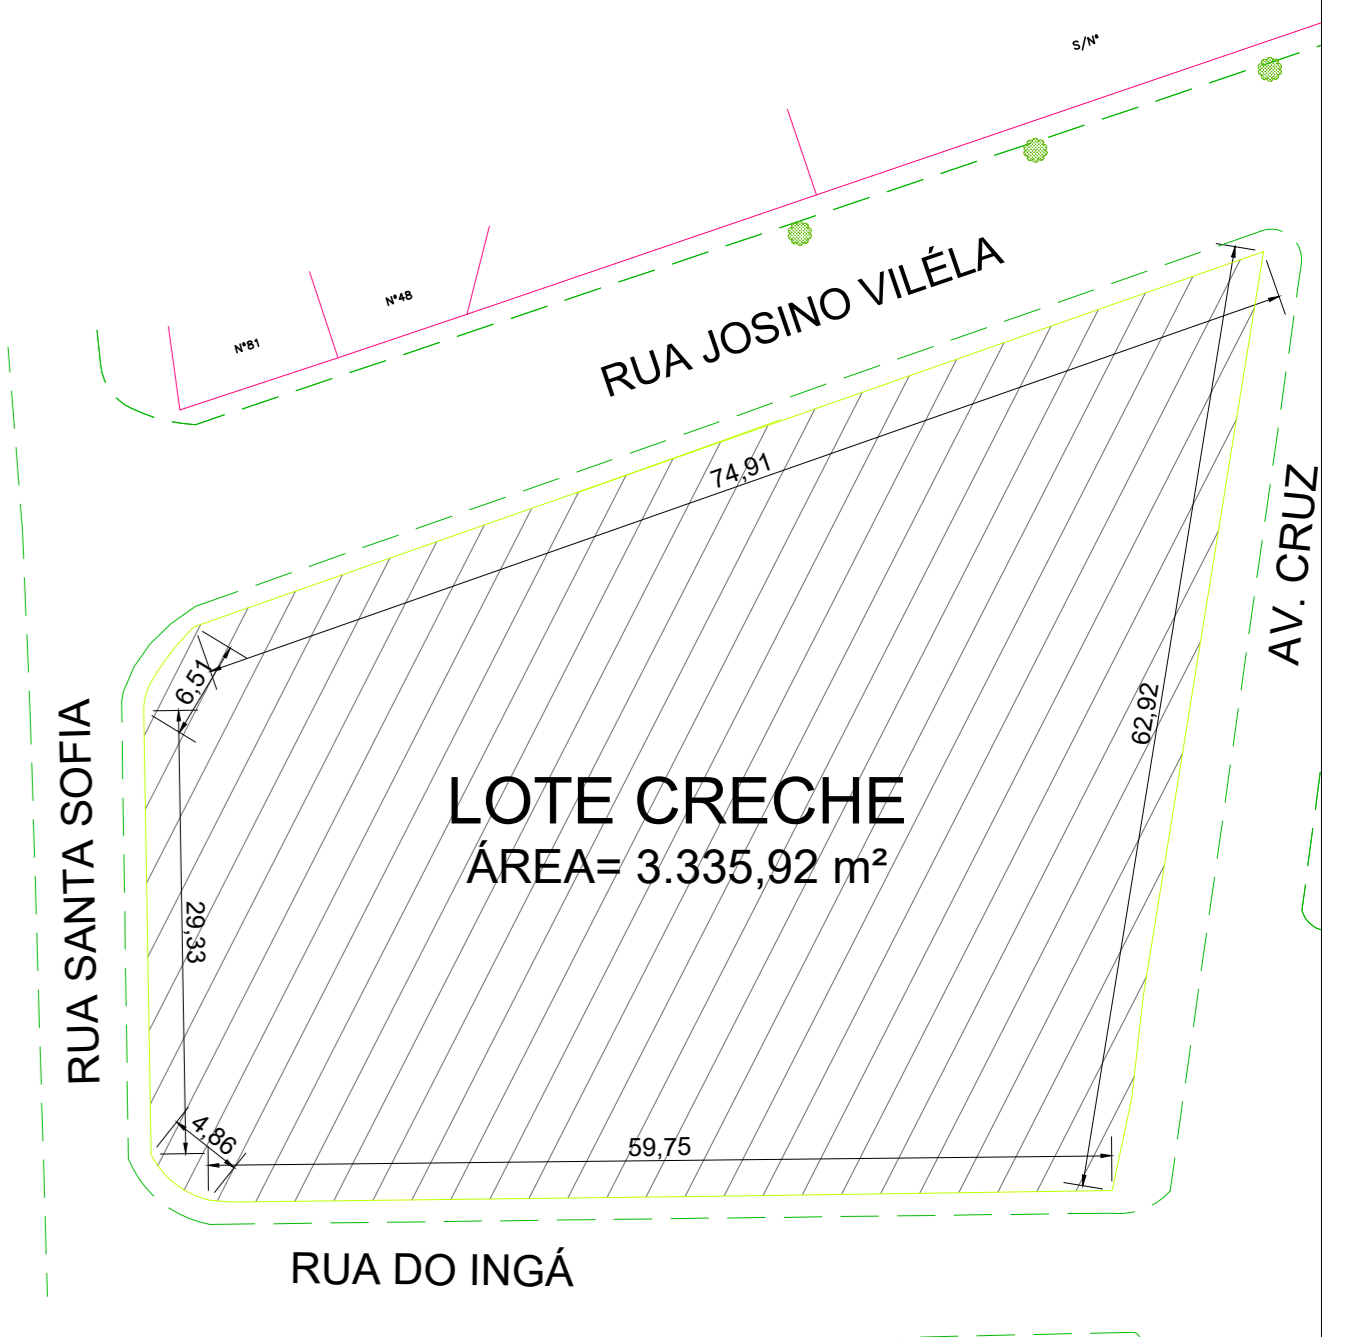

PLANTA DE REFORMA  
ESCALA 1/250

LEGENDA: PAGINAÇÃO IMPLANTAÇÃO		
	PISO EM BLOCO INTERTRAVADO, COM BLOCO RETANGULAR DE 20X10CM COR CINZA	A= 68,09m <sup>2</sup>
	PISO DE CIMENTO DESEMPENADO COM JUNTAS DE DILATAÇÃO (1,0 X 1,0 m)	A= 56,53m <sup>2</sup>
	PISO DE CIMENTO DESEMPENADO COM PINTURA PARA PISO - 6 CM ESPESSURA	A= 25,20m <sup>2</sup>
	PISO FULGET EM DIVERSAS CORES	A= 147,29m <sup>2</sup>
	PISO FULGET - CINZA	A= 186,97m <sup>2</sup>
	PISO EM TERRA BATIDA, PERMEÁVEL	A= 35,33m <sup>2</sup>
	GRAMA BATATAIS.	A= 833,33m <sup>2</sup>
	SOLO NATURAL COM FERTILIZANTE PARA PLANTAÇÃO DE VEGETAIS	A= 15,67m <sup>2</sup>
	AREIA DE GRANULOMETRIA MÉDIA	A= 80,09m <sup>2</sup>
LEGENDA: VEGETAÇÃO		
	ÁRVORES EXISTENTES	00 unidades
	ÁRVORES MÉDIO PORTE - TAMANQUEIRA ( <i>Tabebuia cassinoides</i> )	05 mudas
	ÁRVORES PEQUENO PORTE - QUINA QUINA ( <i>Cassipouira leucandra</i> ) - URUCUM ( <i>Bixa orellana L.</i> ) - MORORÓ DO LITORAL ( <i>Bauhinia unguiculata L.</i> )	19 mudas
	ARBUSTIVA - CLÚSIA ( <i>Clusia fluminensis</i> )	54 mudas
	PALMEIRA REAL ( <i>Archontophoenix cunninghamiana</i> )	05 mudas
QUADRO DE ÁREAS		
ÁREA DO TERRENO	3.335,92 m <sup>2</sup>	
ÁREA DE CONSTRUÇÃO	1.410,07 m <sup>2</sup>	
ÁREA DE COBERTA	1.493,74 m <sup>2</sup>	
ÁREA DE SOLO NATURAL	964,42 m <sup>2</sup>	
POPULAÇÃO: 250 USUÁRIOS		

R00	REV	DATA	EMISSÃO INICIAL	DESCRÇÃO	ELAB.	APROV.

Secretaria de Projetos Estratégicos

GOVERNO DO ESTADO DE PERNAMBUCO  
SECRETARIA DE PROJETOS ESTRATÉGICOS DO ESTADO DE PERNAMBUCO - SEPE - ESCRITÓRIO DE PROJETOS

OBJETO: PROJETO INICIAL PARA CONSTRUÇÃO DE CRECHE DE 10 SALAS GOVERNO DO ESTADO DE PERNAMBUCO, A SITUAR-SE NA AV. VERA CRUZ, S/N, CENTRO - BOM CONSELHO-PE

SECRETARIA/ORDENANTE: SECRETARIA DE PROJETOS ESTRATÉGICOS (SEPE)

SECRETARIA/CONTRATADA: -

LOCALIZAÇÃO: AV. VERA CRUZ, S/N, CENTRO - BOM CONSELHO-PE

PROPRIETÁRIO/CONTRATANTE: RESP: SEPE

SECRETARIA DE PROJETOS ESTRATÉGICOS  
CNPJ: 21.825.670/0001-54

PROJETISTA: ANA PAULA CASCÃO CALPE Nº 4708669

PROFESSORES: VCS

PROFESSORAS: NÃO HABITACIONAL

SECRETARIA DE PROJETOS ESTRATÉGICOS  
CNPJ: Nº 419951-1

COORDENADOR: IZABELLE KAREN DE SANTANA ARAÚJO

PROJETO DE IMPLANTAÇÃO - CRECHE BOM CONSELHO

CONTIÚO: PLANTA DE LOCALIZAÇÃO E COBERTA

ESCALA: INDICADA

DATA: MAI/2026

COPIAÇÃO: GOVPE-SPR-BCS-CRECHES-ARQ-GERL-B-0001.dwg

PRONCHIA: 02/06 R00

PLANTA DE COBERTA  
ESCALA 1/125

