




FACHADA A - FRONTAL
ESCALA 1/100

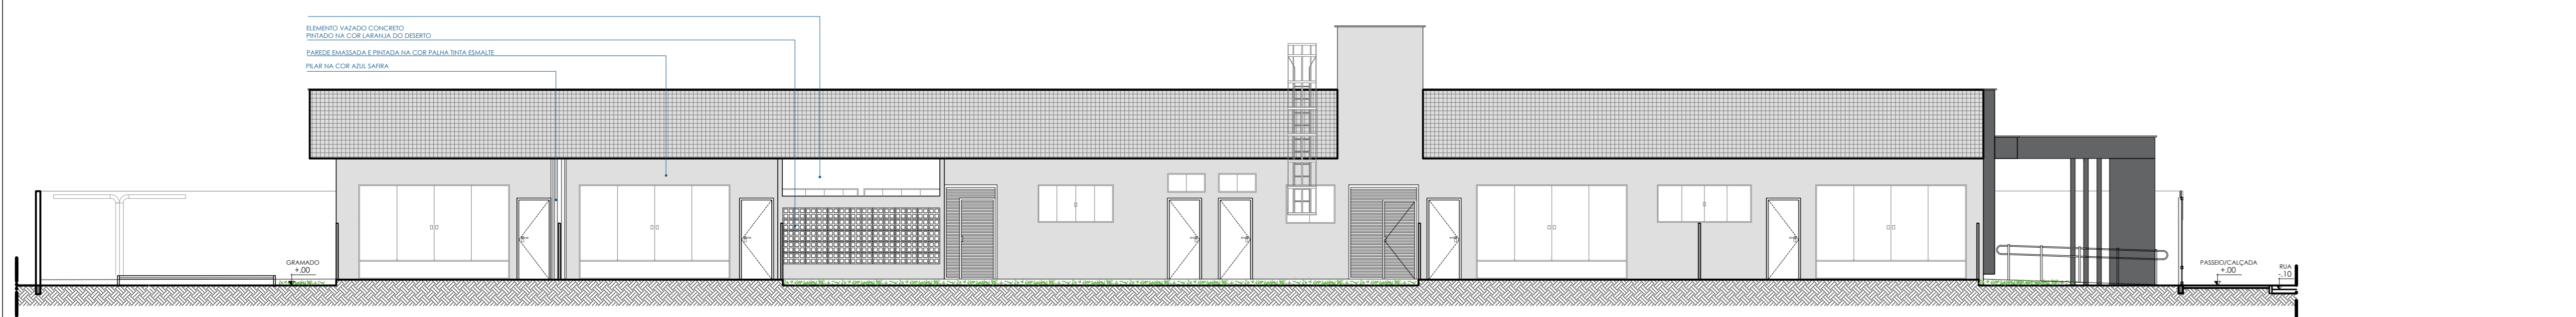

FACHADA B - LATERAL ESQUERDA
ESCALA 1/100

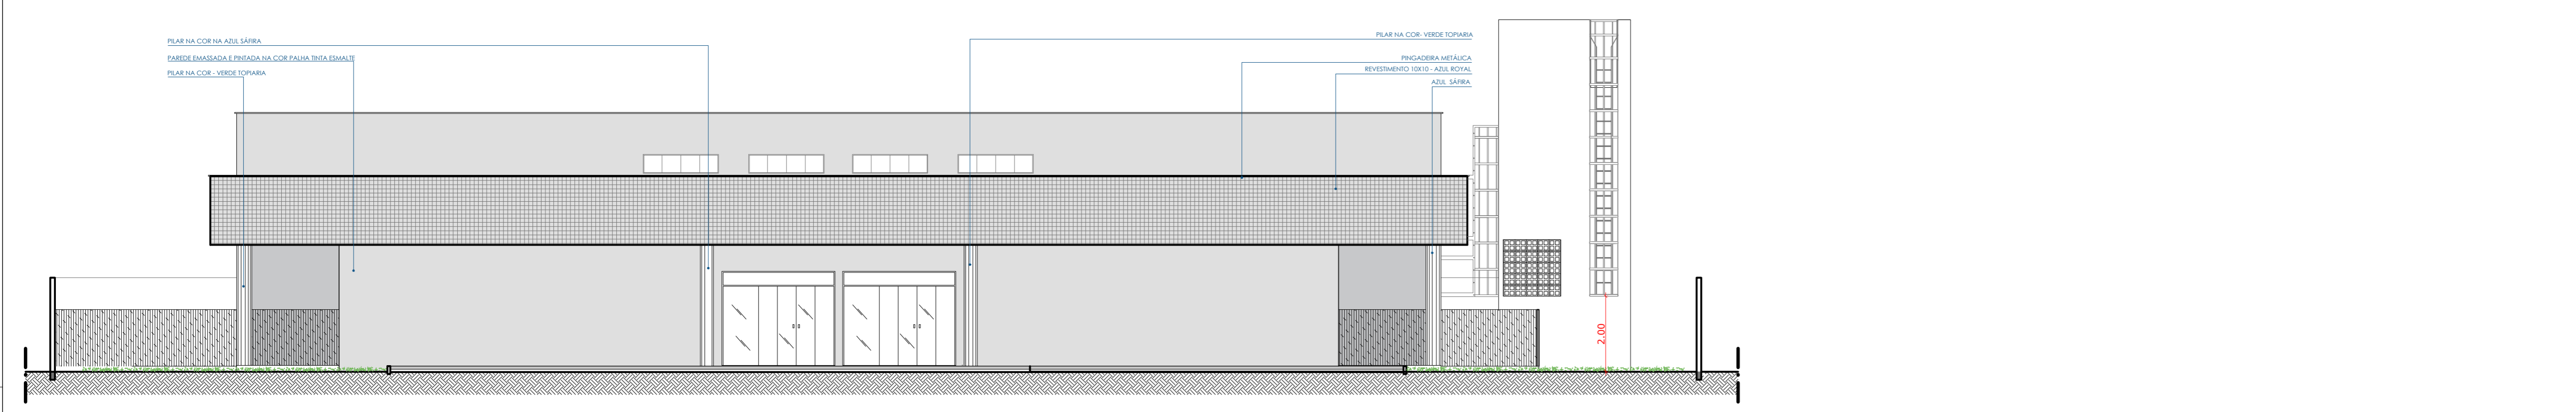

FACHADA C - POSTERIOR
ESCALA 1/100

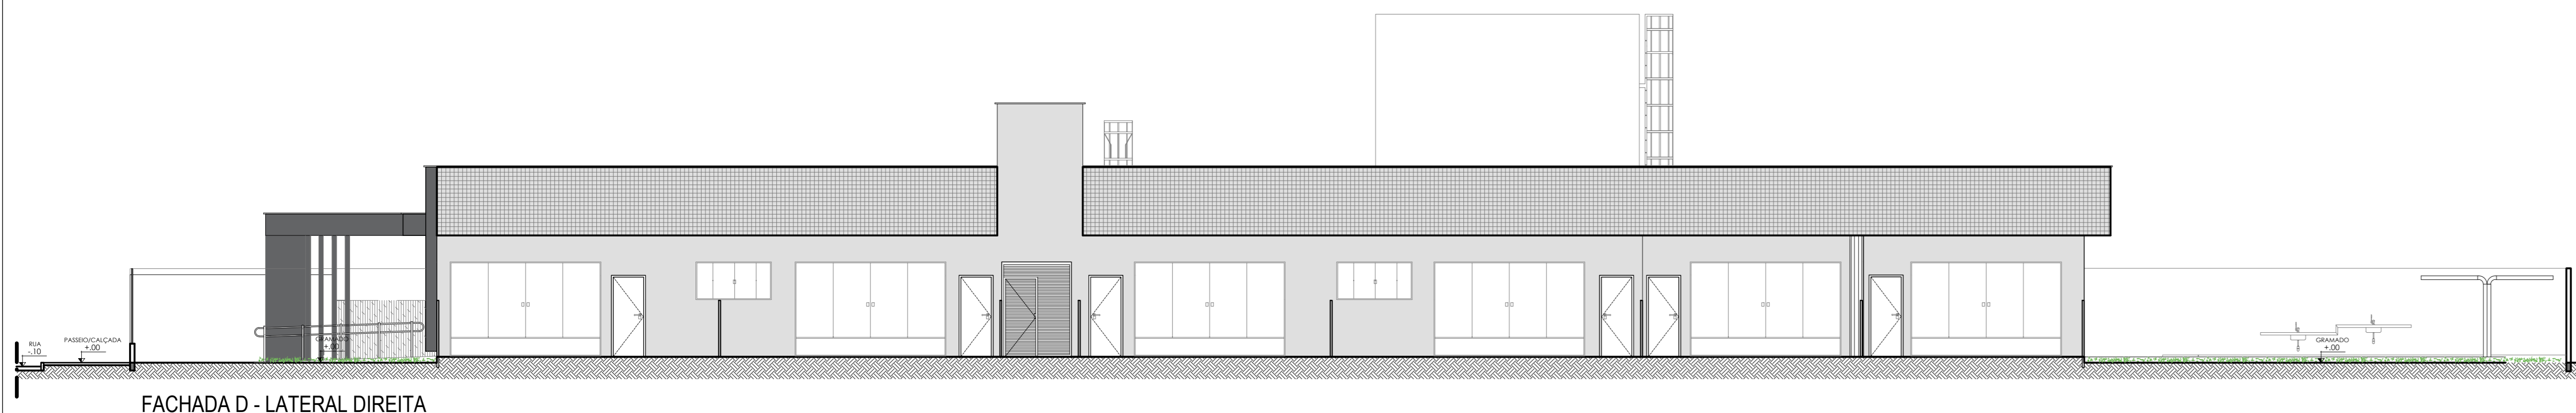

FACHADA D - LATERAL DIREITA
ESCALA 1/100

CÓDIGO	DESCRIÇÃO	QNTD.	AMBIENTE
V51	VASO SANITÁRIO COM CABO ACOPLADA À FRENTE LOUÇA BRANCA E ASSOVO SANITÁRIO À FRENTE	13	BANHEIROS BANHEIRO, MATERIAL, MASC. E FEM.
V52	VASO SANITÁRIO SFORNADO COM CABO ACOPLADA LOUÇA BRANCA E ASSOVO SANITÁRIO	02	VESTIÁRIO E LAVABO
V53	VASO SANITÁRIO SFORNADO COM CABO ACOPLADA CONVENCIONAL PARA PCD, SEM FURO FRONTAL LOUÇA BRANCA	04	BANHEIROS FME E BANHEIROS À FRENTE FME
CB1	CUBA DE EMBELEZADA EM LOUÇA BRANCA (200x100) OU EQUIVALENTE COM VÁLVULA EM FRENTE E SPAO FLEXÍVEL EM PVC	18	BANHEIROS, CIRCULAÇÃO, VESTIÁRIO E ÁREA SERV.
CB2	CUBA DE EMBELEZADA EM LOUÇA BRANCA (200x100) OU EQUIVALENTE COM VÁLVULA EM FRENTE E SPAO FLEXÍVEL EM PVC	08	LAVABO, COZINHA, COZINHA EXPERIMENTAL E COZINHA
LV1	LAVABO LOUÇA BRANCA SFORNADO (200x100) OU EQUIVALENTE COM VÁLVULA E ESPAÇO FLEXÍVEL EM PVC	05	BANHEIROS FME, BANHEIROS À FRENTE FME E HALL LAVABO
LV2	LAVABO DE ADESAO (NOX HEMCO) COM ADOCCAMENTO POR JOELHO TORNEIRA INCLUSA	01	COZINHA
TQ1	TANQUE AÇO INOXEVEL (ACO 304) (200x100) COM ESPREGADOR E VÁLVULA	02	ÁREA DE SERVIÇO E CIRCULAÇÃO
TQ2	TANQUE DE LOUÇA BRANCA (200x100) SUPERIO 18, OU EQUIVALENTE	01	BANHEIRO BANHEIRO
TN1	TORNEIRA CROMADA DE MESA PARA LAVABO PADRÃO MÉDIO	19	BANHEIROS, CIRCULAÇÃO, VESTIÁRIO E ÁREA SERV.
TN2	TORNEIRA CROMADA TIPO MÓVEL, DE MESA, PARA FIA DE COZINHA, PADRÃO ALTO	05	COZINHA E COZINHA EXPERIMENTAL
TN3	TORNEIRA CROMADA PARA TANQUE, PADRÃO MÉDIO	04	BWC BWC, ÁREA DE SERVIÇO, LAVABO E CIRC.
TN4	TORNEIRA METÁLICA CROMADA PARA JANELA / TANQUE, COM BICO PLÁSTICO, CANGALOÇO, DE PARSE, USO GERAL	02	HORTA
CV1	CHUVEIRO ELÉTRICO COM MCM COMPO PLÁSTICO, TIPO DUCHA	19	BANHEIROS
BL	BARBA AFOIO EM 1" AÇO INOX FOLDADO TÍPICO FRASADA NA PAREDE	04	BANHEIROS PCD - CHUVEIRO
B40	BARBA DE APOIO RETA, EM AÇO INOX FOLDADO, COMPRIMENTO 40 CM, FRASADA NA PAREDE	08	BANHEIROS PCD (2 EM CADA)
B70	BARBA DE APOIO RETA, EM AÇO INOX FOLDADO, COMPRIMENTO 70 CM, FRASADA NA PAREDE	08	BANHEIROS PCD (2 EM CADA)
B80	BARBA DE APOIO RETA, EM AÇO INOX FOLDADO, COMPRIMENTO 80 CM, FRASADA NA PAREDE	08	BANHEIROS PCD (2 EM CADA)
BC1	BANCO ARTICULADO, EM AÇO INOX, PARA PCD, FRASADO NA PAREDE	04	BANHEIROS PCD - CHUVEIRO
BN1	BANHEIRA EM FIBRA DE VIDRO, DIMENSÕES: ALTURA 33CM, LARGURA 80CM, PROFUNDIDADE INTERNA 33CM E COMPRIMENTO DE 1,20M	02	BANHEIRO BANHEIRO
MC1	MICROTORNO SFORNADO LOUÇA BRANCA - PADRÃO MÉDIO	02	BANHEIRO MASC.
BE8	REBOCCO COLOCADO, ELÉTRICO, REPEREÇÃO POR COMPRESSÃO, INOX LIBEL PRESS IDE OU SIMILAR	02	REBOCCO

CÓDIGO	DESCRIÇÃO	QNTD.	COMPRIM.	LARG.	ÁREA	TOTAL	TESTERA	RESPALDO
B1	BANCADELA GRANITO CINZA ANDORRINA 1,20x0,60x0,08 - COM RESPALDO E TESTERA 10CM	01	5,00	0,80	4,00M²	4,00M²	6,60	5,00
B2	BANCADELA GRANITO CINZA ANDORRINA 1,30x0,50x0,08 - COM RESPALDO E TESTERA 10CM	01	1,30	0,50	0,65M²	0,65M²	1,30	1,80
B3	BANCADELA GRANITO CINZA ANDORRINA 1,08x0,35x0,08 - COM TESTERA 10CM	01	1,08	0,35	0,38M²	0,38M²	1,08	-
B4	BANCADELA GRANITO CINZA ANDORRINA 0,70x0,35x0,08	02	0,70	0,35	0,245M²	0,49M²	-	-
B5	BANCADELA GRANITO CINZA ANDORRINA 1,10x0,50x0,08 - COM RESPALDO E TESTERA 10CM	03	1,70	0,50	0,85M²	2,55M²	2,20	1,70
B6	BANCADELA GRANITO CINZA ANDORRINA 1,08x0,35x0,08 - COM RESPALDO E TESTERA 10CM	02	2,59	0,50	1,295M²	2,59M²	2,59	3,59
B7	BANCADELA GRANITO CINZA ANDORRINA COM PROFUNDIDADE DE 80MM, SENDO 50MM DE COMPRIMENTO, COM ACHIA DE PROFUNDIDADE E 30MM DE COMPRIMENTO, COM RESPALDO E TESTERA 10CM	01	0,50	0,40	0,20M²	0,30M²	1,46	1,16
B8	FRATELARIA EM GRANITO CINZA ANDORRINA EM 4 SEGMENTOS, SENDO UM SEGMENTO COM DIMENSÕES DE 1,40X0,20M, DOIS SEGMENTOS DE 1,10X0,20M E UM SEGMENTO DE 1,00X0,20M - SEM TESTERA NEM RESPALDO	03	1,40	0,42	2,60M²	16,75M²	-	-
B9	BANCADELA GRANITO CINZA ANDORRINA 1,20x0,60x0,08 - COM RESPALDO 10CM E ÁREA MOLDADA A 3CM ABaixo DA BORSA	02	3,00	0,60	1,80M²	3,60M²	-	3,00
B10	BANCADELA EM GRANITO CINZA ANDORRINA EM 3 SEGMENTOS, SENDO UM SEGMENTO COM DIMENSÕES DE 1,40X0,20M, UM SEGMENTO DE 1,10X0,20M E UM SEGMENTO DE 1,00X0,20M - COM RESPALDO E TESTERA 10CM	01	4,62	0,60	2,77M²	7,50M²	11,67	13,07
B11	BANCADELA GRANITO CINZA ANDORRINA 1,80x0,60x0,08	01	1,80	0,60	1,08M²	1,08M²	-	-
B12	BANCADELA GRANITO CINZA ANDORRINA 1,30x0,60x0,08	01	1,30	0,60	0,78M²	0,78M²	-	-
B13	BANCADELA GRANITO CINZA ANDORRINA 1,20x0,60x0,08 - COM RESPALDO E TESTERA 10CM	01	1,20	0,50	0,60M²	0,60M²	1,70	1,70
B14	BANCADELA GRANITO CINZA ANDORRINA 1,10x0,50x0,08 - COM RESPALDO 10CM E ÁREA MOLDADA A 3CM ABaixo DA BORSA	01	1,90	0,50	0,95M²	0,95M²	-	1,90
B15	BANCADELA PISA PRATO GRANITO CINZA ANDORRINA 0,80x0,40x0,08	01	0,80	0,40	0,32M²	0,32M²	-	-
B16	BANCADELA GRANITO CINZA ANDORRINA 1,20x0,60x0,08 - COM RESPALDO 10CM E ÁREA MOLDADA A 3CM ABaixo DA BORSA	02	2,00	0,60	1,20M²	2,40M²	-	2,00
CH1	CHARRA 120x120x120 EM GRANITO CINZA ANDORRINA SOBRE PAREDE - BANHEIRO BANHEIRO	01	3,05	-	-	3,05M²	-	-
CH2	CHARRA 120x120x120 EM GRANITO CINZA ANDORRINA SOBRE PAREDE - BANHEIRO MATERIAL E I	02	3,55	-	-	7,10M²	-	-
CH3	CHARRA 120x120x120 EM GRANITO CINZA ANDORRINA SOBRE PAREDE - BANHEIRO FEM E MASC	02	4,63	-	-	9,26M²	-	-
-	DAVISOA - SANITÁRIA - TIPO - CABE - EM - GRANITO - CINZA - ANDORRINA - PÓDIO, ASSERVAÇÃO COM ARGAMASSA COLORE AC 18	15	0,90	1,25	1,125M²	16,88M²	-	-
-	DAVISOA - SANITÁRIA - TIPO - CABE - EM - GRANITO - CINZA - ANDORRINA - PÓDIO, ASSERVAÇÃO COM ARGAMASSA COLORE AC 18	02	0,50	1,25	0,625M²	1,25M²	-	-

QUANTITATIVOS	DESCRIÇÃO	QNTD.	ÁREA	TOTAL
PISO	PSO EM GRANULITE, MARMORITE OU GRANITINA EM AMBIENTES INTERNOS, COM ESPESURA DE 8 MM, INCLUIDO MISTURA EM BETONEIRA, COLOCAÇÃO DAS JUNTAS, APLICAÇÃO DO PISO 4 POLÍMERO COM PÓLTER, ESTUCAMENTO, SELADOR E CERA, SOBRE LASTRO DE CONCRETO MAGRO, DE 5CM, E CONTRAPISO EM ARGAMASSA, DE 5CM.	1.193,11 M²		
	BLOCO INTERTRAVADO DE CONCRETO - MODELO: BLOCO RETANGULAR COM LARGURA 10cm, COMPRIMENTO 20cm, NA COR CINZA CLARO.	68,09		
	PSO DE CIMENTO DESSERVAÇÃO COM PLACAS DE ARROXADAMENTE 1,00X1,00M E 3CM DE ALTURA, SOBRE PISO DE CONCRETO COM 7CM DE ESPESURA	56,53 M²		
	REVESTIMENTO CERÂMICO PARA PISO COM PLACAS TIPO ESMALTADA DE DIMENSÕES 60X60CM E PEI 4.	132,30 M²		
	PRÉDIO PRINCIPAL	2.059,75 M²		
	CASA DE BOMBA/RESERVATÓRIO	192,36 M²		
	CASA DE LIXO	17,45 M²		
	MURO	606,37M²		
	PAREDE EM CONCRETO ARMADO - CASA DE GÁS	9,41 M²		
	PAREDE EM ALVENARIA DE BLOCOS CERÂMICOS FURADOS NA HORIZONTAL DE 9X19X19CM (MURETA COM ALTURA 30CM - FACHADA FRONTAL)	34,18 M²		
PAREDE EM ALVENARIA DE BLOCOS CERÂMICOS FURADOS NA HORIZONTAL DE 9X19X19CM (MURETA COM ALTURA 33CM - PARQUINHO DE AREIA)	12,87M²			
PAREDE	PINTURA ACRÍLICA - COR BRANCO GELO - REF. CORAL OU SIMILAR	3.040,42 M²		
	PINTURA ACRÍLICA - COR PALHA - REF. CORAL OU SIMILAR - PAREDES EXTERNAS	1.373,57M²		
	PINTURA ACRÍLICA - COR CINZA - REF. CORAL OU SIMILAR - DETALHES FACHADA FRONTAL	91,22 M²		
	MOLDURAS E ARREIMATE EM ARGAMASSA			
	CERÂMICA 10X10 CM NA COR BEGE COM REJUNTE BRANCO GELO (REF. QUARTZOLIT OU SIMILAR)	352,94 M²		
	CERÂMICA 10X10 CM COR AMARELO CASÁRIO COM REJUNTE BRANCO GELO (REF. QUARTZOLIT OU SIMILAR)	39,56 M²		
	CERÂMICA 10X10 CM COR AZUL ROYAL COM REJUNTE BRANCO GELO (REF. QUARTZOLIT OU SIMILAR)	234,23 M²		
	CERÂMICA 10X10 CM COR VERDE BANDEIRA COM REJUNTE BRANCO GELO (REF. QUARTZOLIT OU SIMILAR)	14,23 M²		
	CERÂMICA 10X10 CM COR VERMELHO VIVO COM REJUNTE BRANCO GELO (REF. QUARTZOLIT OU SIMILAR)	14,23 M²		
	REVESTIMENTO CERÂMICO 33X33CM	26,49M²		
CERÂMICA 60X60CM TIPO ESMALTADA E PEI 4	460,17 M²			
PANEL EM ACM ESTRUTURADO - FACHADAS	100,23 M²			
ALVENARIA DE VEDAÇÃO COM ELEMENTO VAZADO DE CONCRETO (CBOGO) DE 7x20X20CM E ARGAMASSA DE ASSENTAMENTO	15,915 M²			
TETO	FORRO EM PLACAS DE GESSO ACABADO, PARA AMBIENTES COMERCIAIS, PINTADO COM PVA LATEX NA COR BRANCO NEVE (REF. CORAL, SUVINIL OU SIMILAR)	1.320,34 M²		
	PINTURA DE LAJE COM PVA LATEX NA COR BRANCO NEVE (REF. CORAL, SUVINIL OU SIMILAR)	139,42 M²		
COBERTA	PERGOLADO DE MADEIRA - JARDINS INTERNOS	14,12M²		
	TELHAMENTO COM TELHA METÁLICA TERMOACÚSTICA E = 30MM	1.053,05M²		
	PINGADERIA METÁLICA, CORTE 33 - PRÉDIO PRINCIPAL	336,95 M		
	PINGADERIA METÁLICA, CORTE 33 - PLATIBANDA RESERVATÓRIO	20,52M		
	PINGADERIA EM CONCRETO, CORTE 33 - MURO EXTERNO	260,67M		
	CALHA EM CHAPA DE AÇO GALVANIZADO Nº24, DESENVOLVIMENTO DE 100CM	87,84M		
	RUFO EM CHAPA DE AÇO GALVANIZADO Nº24 CORTE DE 25CM	227,50M		
	RAIO SFORNADO, PVC, DN 100 X 40 MM, JUNTA SOLDÁVEL, FORNECIDO E INSTALADO EM RAMAS DE ENCAMINHAMENTO DE ÁGUA PLUVIAL	22 LIN		
	LAJE IMPERMEABILIZADA - PRÉDIO PRINCIPAL	354,53M²		
	LAJE IMPERMEABILIZADA - RESERVATÓRIO	22,04M²		
LAJE IMPERMEABILIZADA - CASA DE GÁS	3,91M²			
LAJE IMPERMEABILIZADA - CONTENEDOR CASA DE LIXO	4,86M²			
OUROS	GUARDA CORPO COM CORRIÇÃO DUPLA DE AÇO GALVANIZADO DE 1,10M, MONTANTES TUBULARES DE 1,4 ESPAÇADOS DE 1,20M, TRAVESSA SUPERIOR DE 1,4 GRADIL FORMADO POR TUBOS HORIZONTAIS DE 1 E VERTICIS DE 3/4, FIXADO COM CHUMBADOR MECÂNICO	34,36 M		
	GRADIL EM NYLONFOR H=1,50M INCLUSIVE POSTE OU EQUIVALENTE	89,69 M		
	GRADIL EM NYLONFOR H=2,00M INCLUSIVE POSTE OU EQUIVALENTE - MURO EXTERNO	73,57 M		
	GRADIL EM NYLONFOR H=0,17M INCLUSIVE POSTE OU EQUIVALENTE - MURO EXTERNO ACIMA DO LIXO	00,00 M		
	RODAPÉ H=0,10 INSTALADO APENAS ONDE PINTURA COMEÇA DO PISO - EMBUTIDO NO REBOCCO - ESPECIFICAÇÃO É DO PRÓPRIO PISO (GRANULITE, MARMORITE OU GRANITINA)	77,42 M		
	QUIA (MEIO-FIO) EM TRECHO RETO, DE CONCRETO PRÉ MOLDADO	312,36M		
	CAÇADA INTERTRAVADO	205,40M		
	CAÇADA	10,31M		
	PISO PODOTÁTIL DE ALERTA OU DIRECIONAL	26,26M		

R00	27.11.25	EMISSÃO INICIAL			
REV		DATA	DESCRIÇÃO	ELAB.	APROV.

Secretaria de Projetos Estratégicos

GOVERNO DO ESTADO DE PERNAMBUCO
 SECRETARIA DE PROJETOS ESTRATÉGICOS DO ESTADO DE PERNAMBUCO - SEPE - ESCRITÓRIO DE PROJETOS

OBJETO: PROJETO INICIAL PARA CONSTRUÇÃO DE CRECHE DE 10 SALAS GOVERNO DO ESTADO DE PERNAMBUCO, A SITUAR-SE NA AV. VERA CRUZ, S/N, CENTRO - BOM CONSELHO-PE

SECRETARIA ORÇAMENTAL:	SECRETARIA DE PROJETOS ESTRATÉGICOS (SEPE)	EXECUTOR/CONTRATADA:	-
LOCALIZAÇÃO:	AV. VERA CRUZ, S/N, CENTRO - BOM CONSELHO-PE	ETAPA:	PROJETO EXECUTIVO
PROPRIETÁRIO/CONTRATANTE:		RESP. SEPE:	

SECRETARIA DE PROJETOS ESTRATÉGICOS
 CRP: 21825.676/001-54

ANA PAULA CASCAO
 CAS-PE Nº 1886/9

PROJETISTAS:

IZABELLE KAREN DE SANTANA ARAÚJO
 CAS-PE Nº 808/95-1

SECRETARIA DE PROJETOS ESTRATÉGICOS
 PROJETO DE IMPLANTAÇÃO - CRECHE BOM CONSELHO

CONTEÚDO:
 FACHADAS E QUANTITATIVOS

ESCALA: MAI/2025
 DATA:

COPIAÇÃO:

COPIAS: 05 - 05/06 R00