




CORTE AA
ESCALA 1/100

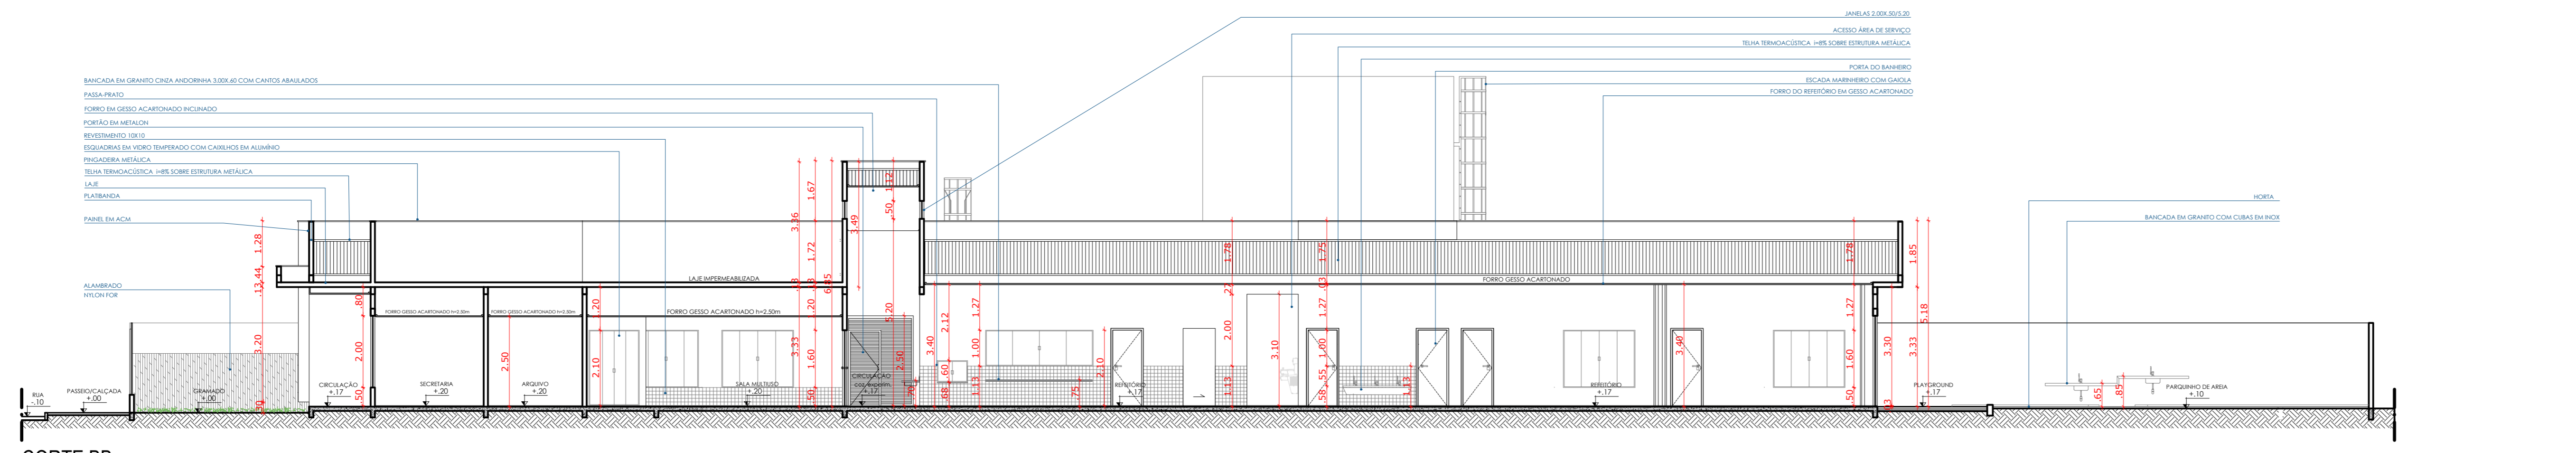


CORTE BB
ESCALA 1/100

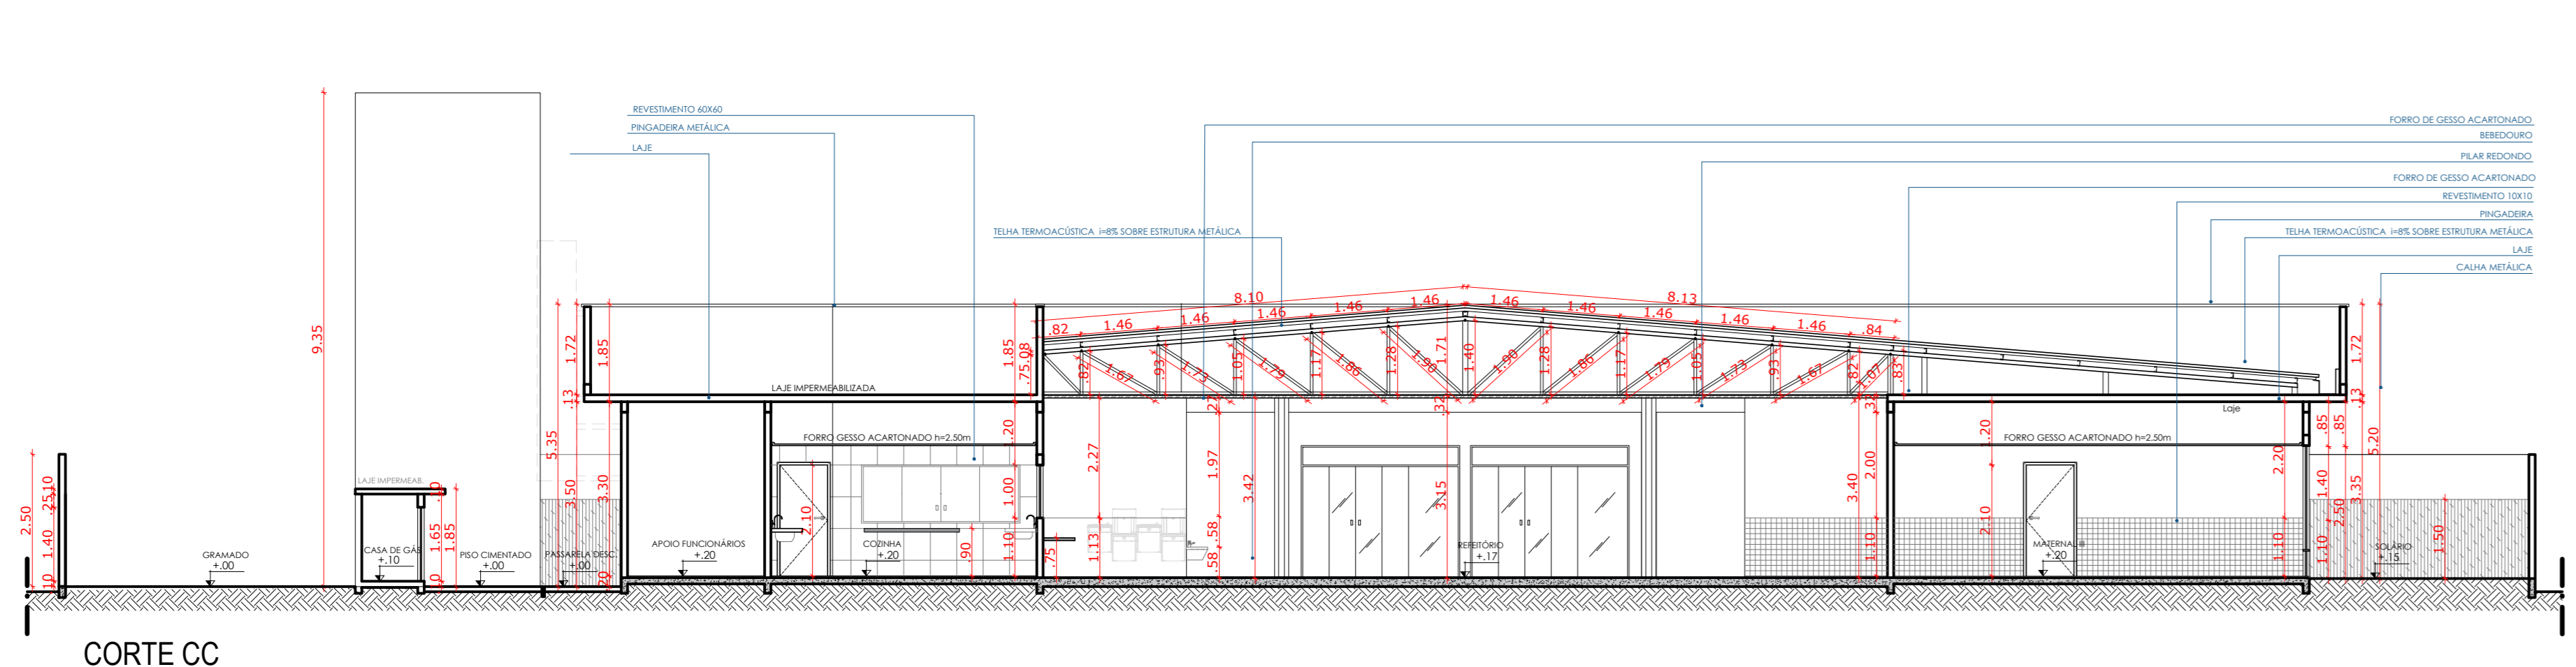

CORTE CC
ESCALA 1/100

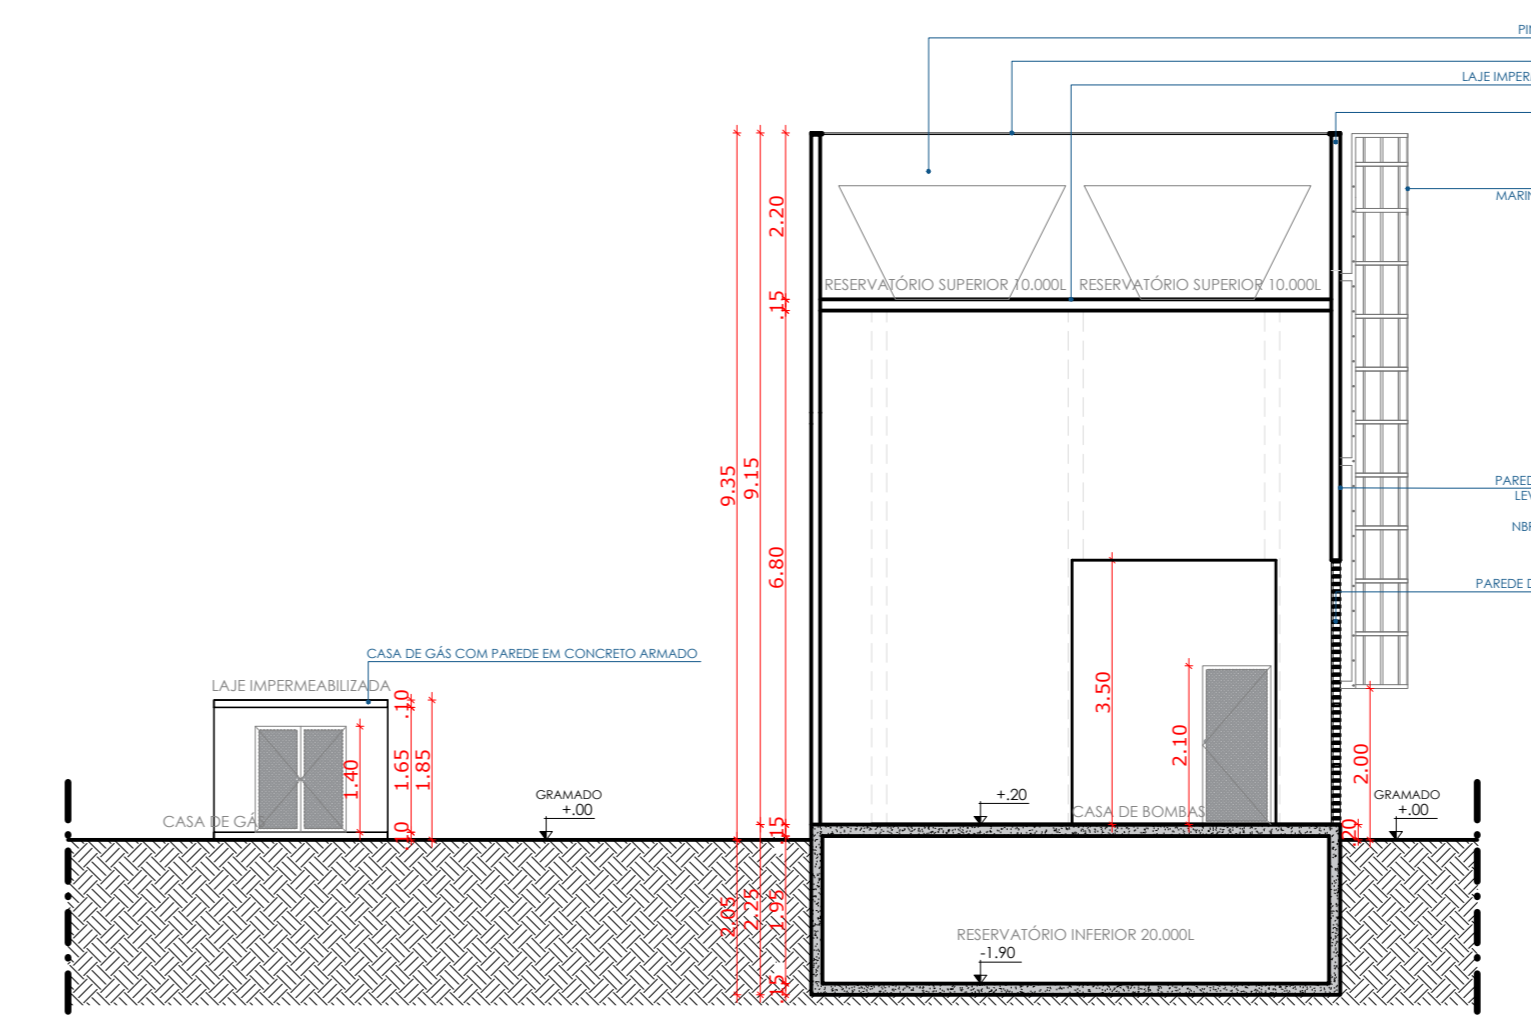


CORTE EE
ESCALA 1/100

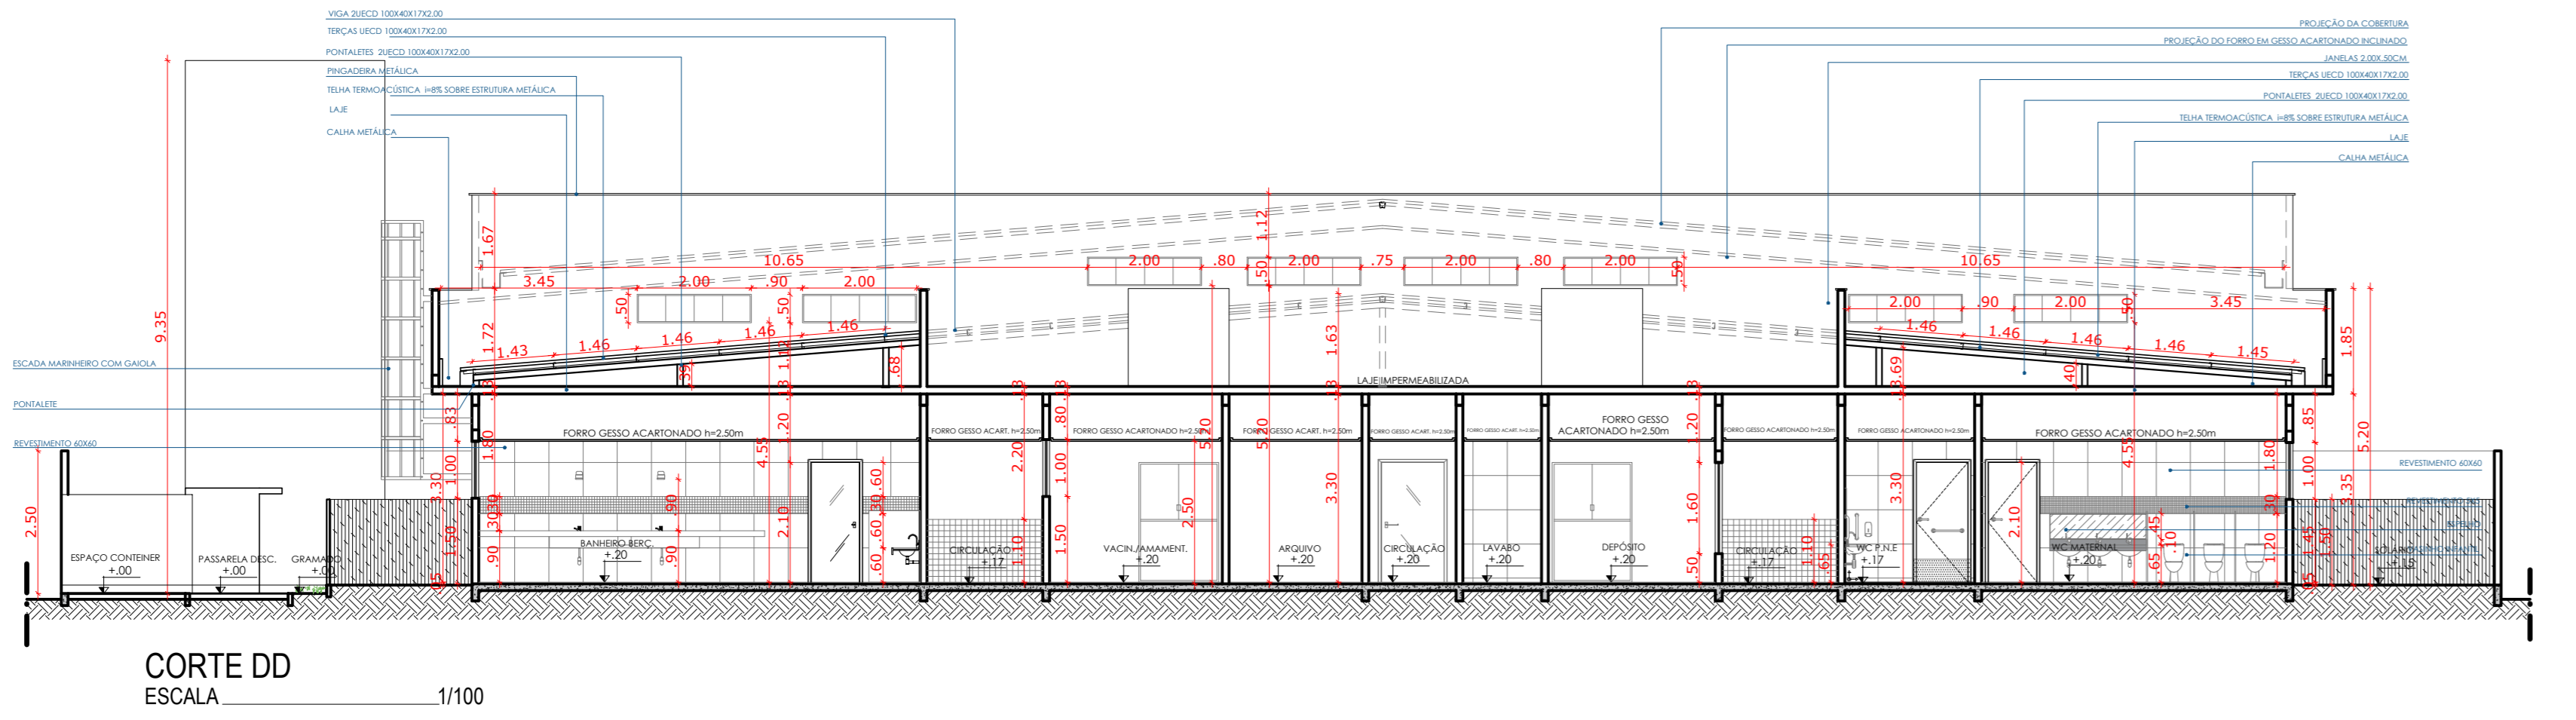

CORTE DD
ESCALA 1/100

DET. LIXO - CAPACIDADE 2 CONTAINERS DE 700L (1400L)

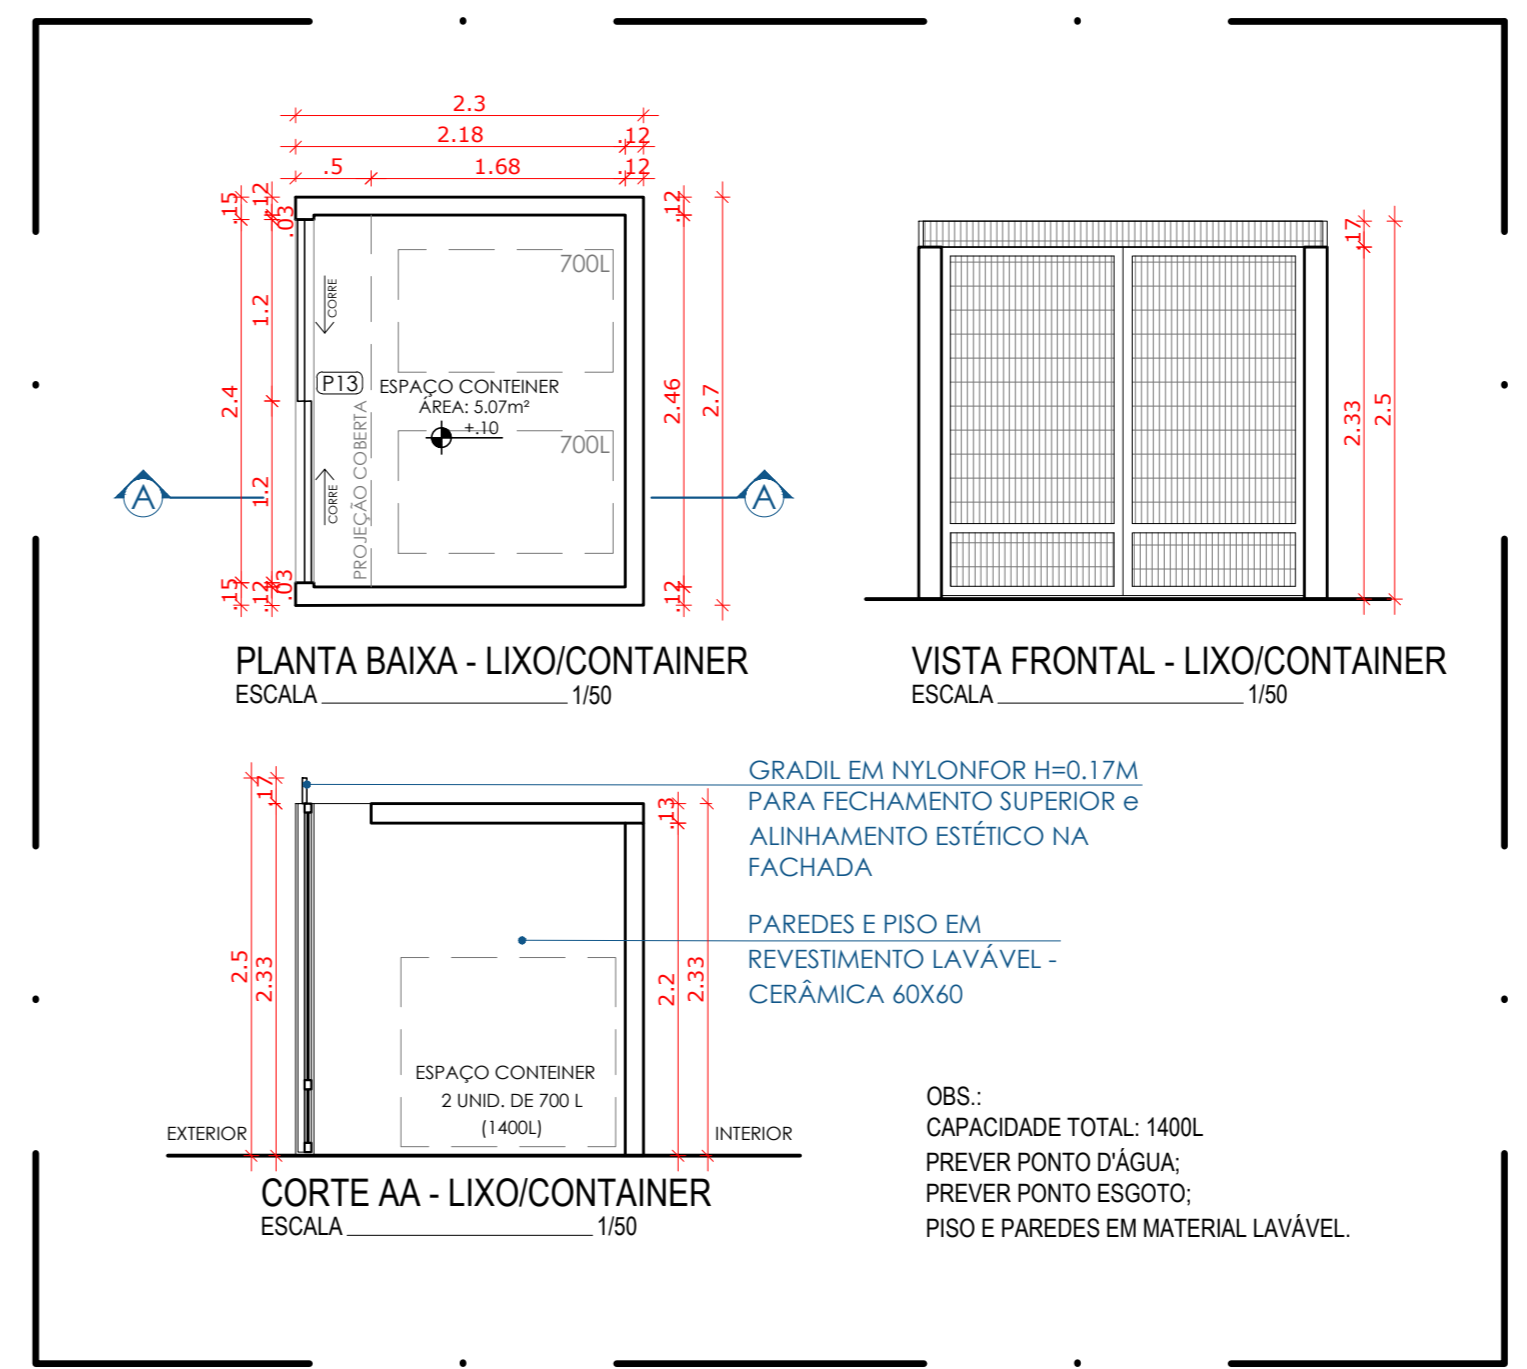

R00	REV	DATA	EMISSÃO INICIAL	DESCRIÇÃO	ELAB.	APROV.

<p>Secretaria de Projetos Estratégicos</p>  <p>GOVERNO DO ESTADO DE PERNAMBUCO SECRETARIA DE PROJETOS ESTRATÉGICOS DO ESTADO DE PERNAMBUCO - SEPE - ESCRITÓRIO DE PROJETOS</p>	<p>OBJETO: PROJETO INICIAL PARA CONSTRUÇÃO DE CRECHE DE 10 SALAS GOVERNO DO ESTADO DE PERNAMBUCO, A SITUAR-SE NA AV. VERA CRUZ, S/N, CENTRO - BOM CONSELHO-PE</p> <p>SECRETARIA/ORGANIZANTE: SECRETARIA DE PROJETOS ESTRATÉGICOS (SEPE)</p> <p>EXECUTOR/CONTRATADA: -</p> <p>LOCALIZAÇÃO: AV. VERA CRUZ, S/N, CENTRO - BOM CONSELHO-PE</p> <p>ETAPA: PROJETO EXECUTIVO</p> <p>PROPRIETÁRIO/CONTRATANTE: -</p> <p>RESP. SEPE: -</p>
<p>SECRETARIA DE PROJETOS ESTRATÉGICOS CNPJ: 21.823.676/0001-94</p> <p>PROJETISTAS: IZABELLE KAREN DE SANTANA ARAÚJO CAD-PE: Nº ABW81-1</p>	<p>ANA PAULA CASÉAD CAD-PE: Nº ABW81-1</p> <p>NÃO HABITACIONAL</p> <p>ATIVIDADE: SERVIÇO DE EDUCAÇÃO</p>

<p>PRONCHIA TAMANHO - A0</p>	<p>CONTEÚDO: CORTES</p>	<p>FRONCHIA: 04/06 R00</p>
------------------------------	-----------------------------	----------------------------