PLANTA BAIXA
ESCALA_____1/200

Legenda:

- BOCA DE LOBO SIMPLES COM GRELHA (BLSG)
- CANALETA RETANGULAR COM GRELHA

NOTAS:

1. MEDIDAS EM METROS, EXCETO ONDE INDICADO.
2. AS COTAS DO TERRENO DEVERÃO SER CONFIRMADAS ANTES DA EXECUÇÃO DAS OBRAS.
3. OS TRECHOS EM GALERIA DEVEM SER FORMADOS POR TUBOS DE PEAD (POLIETILENO DE ALTA DENSIDADE) DE PAREDE DUPLA, LISA INTERNAMENTE E CORRUGADA EXTERNAMENTE, COM DIÂMETRO NOMINAL (DN) BASEADO NO DIÂMETRO INTERNO, CONFORME NORMA DNIT 094/2014.
4. APRESENTAR A ESPECIFICAÇÃO DAS CONEXÕES EM PEAD A SEREM UTILIZADAS.
5. OS DISPOSITIVOS DE DRENAGEM DEVERÃO SER EXECUTADOS SEGUNDO O PROJETO PADRÃO, ASSEGURANDO FUNCIONALIDADE HIDRÁULICA, ESTABILIDADE CONSTRUTIVA E CONFORMIDADE COM OS REQUISITOS TÉCNICOS ESTABELECIDOS POR NORMAS.
6. MEIOS-FIOS, IMPLANTAÇÃO E QUANTITATIVOS SERÃO APRESENTADOS NO DOCUMENTO GOVPE-SPE-JAO-CRECHE5-ARQ-GERL-E-000 - PROJETO DE ARQUITETURA.

PERFIL LONGITUDINAL
ESCALA 1/200

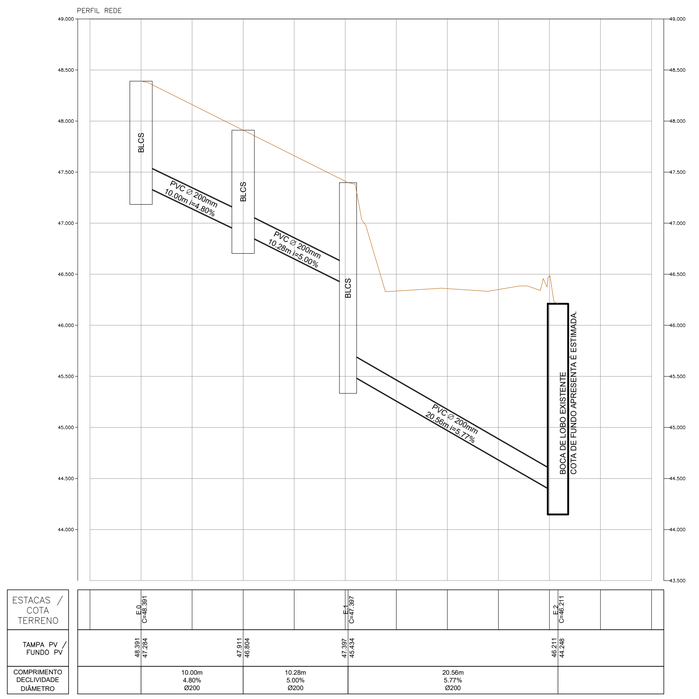

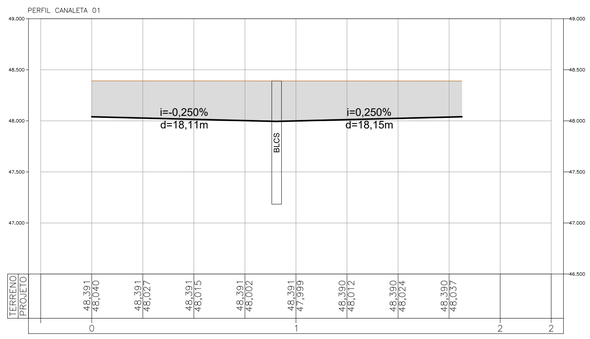

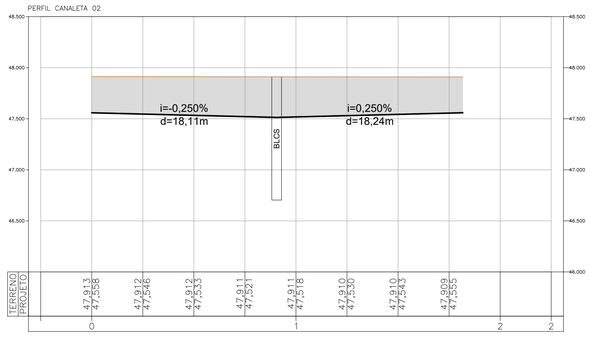

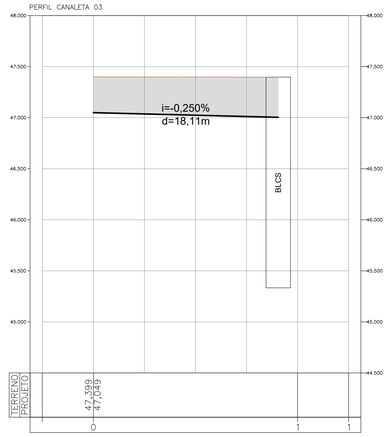

QUADRO DE QUANTIDADES	
03 un	Boca de Lobo Simples - Grelha de concreto - BLSG 01
41 m	Tubo PEAD corrugado com paredes estruturadas para drenagem d=200mm
91 m	Canaleta Retangular com Grelha - DR-7A-1
89 m³	Escavação de vala com prof. até 1,5m e larg. até 1,5m.
59 m³	Reaterro
132 m²	Escoramento de vala, tipo contínuo com profundidade maior a 1,2m, largura menor que 1,5m.

REV	DATA	DESCRIÇÃO
R00	ABR/2026	EMITIDO

SEPE Secretaria de Projetos Estratégicos

GOVERNO DO ESTADO DE PERNAMBUCO
SECRETARIA DE PROJETOS ESTRATÉGICOS DO ESTADO DE PERNAMBUCO

OBJETO:
PROJETO CRECHES 10 SALAS GOVERNO DO ESTADO DE PERNAMBUCO

SECRETARIA DEMANDANTE:
SECRETARIA DE PROJETOS ESTRATÉGICOS (SEPE)

CONTRATADA:
-

LOCALIZAÇÃO:
AV. BARÃO DE LUCENA, CENTRO, JABOATÃO DOS GUARARAPES-PE

PROPRIETÁRIO:
SECRETARIA DE PROJETOS ESTRATÉGICOS
CNPJ: 21.285.676/0001-94

RESPONSÁVEL TÉCNICO:
ANA PAULA CASCÃO
CAU-PE: A768669

PROJETISTA(S):
gov.br Documento assinado digitalmente
FABIANO SILVA OLIVEIRA
Data: 30/06/2026 09:06:49-0300
Verifique em https://validar.iti.gov.br

FABIANO SILVA OLIVEIRA
CREA/PE: 181983539-1

DISCIPLINA:
PROJETO DE DRENAGEM

ETAPA:
PROJETO EXECUTIVO

CONTEÚDO:
PLANTA DE IMPLANTAÇÃO

PRANCHA:
01/01 **R00**

ESCALA:
INDICADA

DATA:
ABR/2026

CODIFICAÇÃO:
GOVPE-SPE-JAO-CRECHES-DRE-GERL-E-000.dwg