

538

558

# S/N Condominio

PE 07

Alencar



Av. Barão de Lucena

45


90



PLANTA DE COBERTA  
ESCALA 1/125

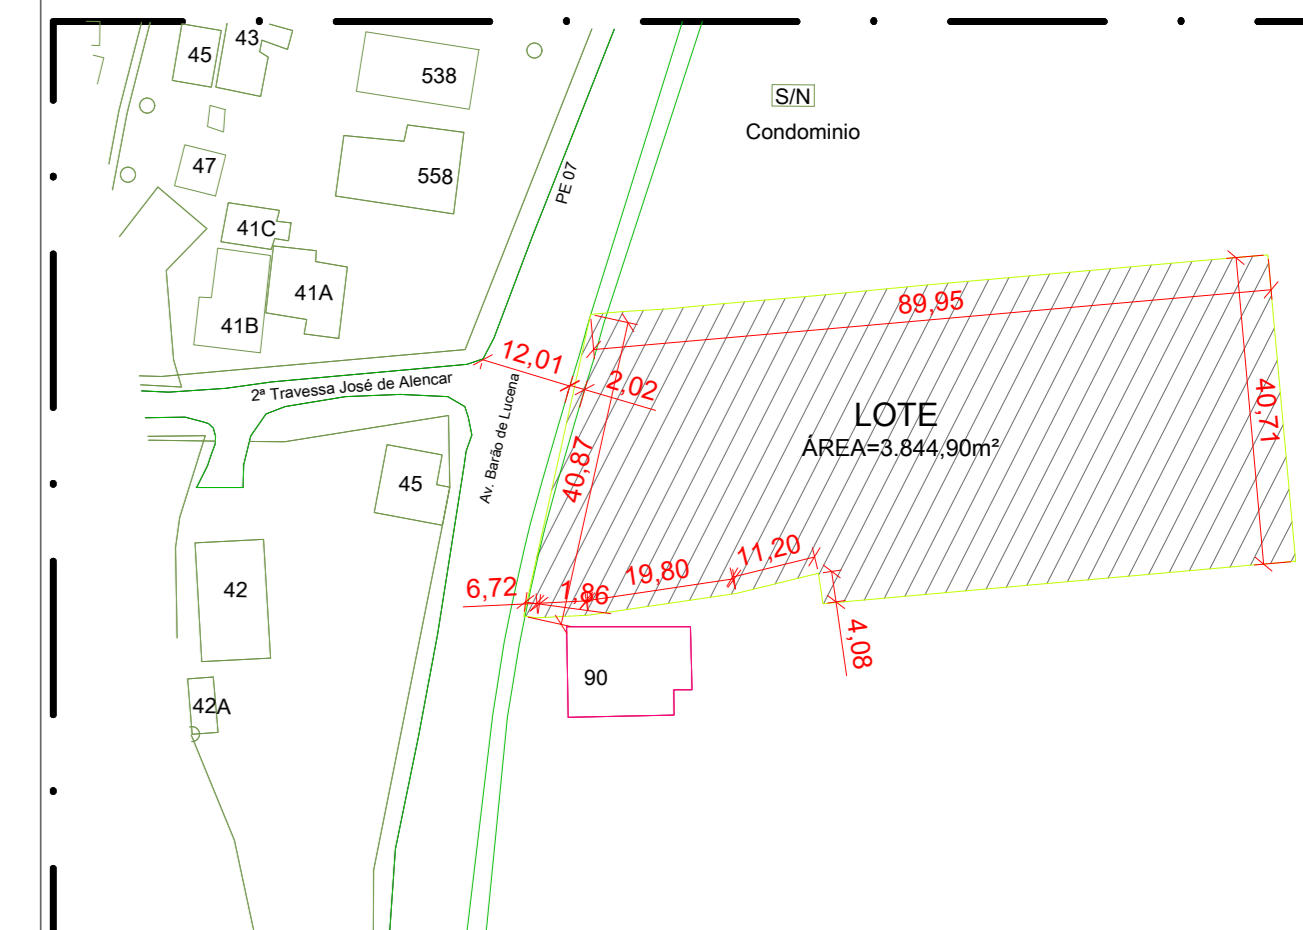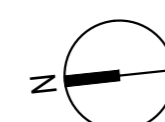

PLANTA DE SITUAÇÃO  
ESCALA 1/1000

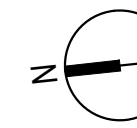

### LEGENDA: PAGINAÇÃO IMPLANTAÇÃO

	PISO DE CIMENTO DESEMPENADO COM PINTURA PARA PISO 6 CM - DUCHA	A= 25,20m <sup>2</sup>
	PISO FULGET - CINZA	A= 186,97m <sup>2</sup>
	PISO EM BLOCO INTERTRAVADO, COM BLOCO SEXTAVADO DE 20X10CM COR CINZA - ESTACIONAMENTO	A= 1.141,02m <sup>2</sup>
	PISO EM BLOCO INTERTRAVADO, COM BLOCO SEXTAVADO DE 20X10CM COR CINZA	A= 74,98m <sup>2</sup>
	PISO DE CIMENTO DESEMPENADO COM JUNTAS DE DILATAÇÃO (1,0 X 1,0 m) 6 cm	A= 33,17m <sup>2</sup>
	PISO DE CIMENTO DESEMPENADO COM JUNTAS DE DILATAÇÃO (1,0 X 1,0 m) 8 cm - CALÇADA	A= 175,45m <sup>2</sup>
	PISO FULGET EM DIVERSAS CORES	A= 203,70m <sup>2</sup>
	PISO EM TERRA BATIDA. PERMEÁVEL	A= 36,78m <sup>2</sup>
	GRAMA BATATAIS.	A= 480,44m <sup>2</sup>
	SOLO NATURAL COM FERTILIZANTE PARA PLANTAÇÃO DE VEGETAIS	A= 15,83m <sup>2</sup>
	ÁREA DE GRANULOMETRIA FINA	A= 85,10m <sup>2</sup>

### LEGENDA: VEGETAÇÃO

	ÁRVORES EXISTENTES	00 unidades
	ÁRVORES MÉDIO PORTE - TAMANQUEIRA (Ficus macleodensis)	06 mudas
	ÁRVORES PEQUENO PORTE - QUINA QUINA (Cordia alliodora), - MORCÃO DO LITORAL (Bauhinia angustata L.)	12 mudas
	ARBUSTIVA - CLÚSIA (Clusia fluminensis)	21 mudas
	PALMEIRA REAL (Archontophoenix cunninghamiana)	04 mudas
	ARBUSTIVA - Ixora compacta (Ixora chinensis 'compacta')	00 mudas

### QUADRO DE ÁREAS

ÁREA DO TERRENO TOTAL	3.844,90 m <sup>2</sup>
ÁREA DE COBERTA TOTAL	1.493,74 m <sup>2</sup>
ÁREA DE CONSTRUÇÃO TOTAL	1.410,07 m <sup>2</sup>
ÁREA DE SOLO NATURAL	618,15m <sup>2</sup>
TAXA DE SOLO NATURAL	21%
POPULAÇÃO: 250 USUÁRIOS	

ROO	19.00.25	EMISSÃO INICIAL
REV	DATA	DESCRIÇÃO

SEPE  
Secretaria de Projetos Estratégicos

GOVERNO DO ESTADO DE PERNAMBUCO  
SECRETARIA DE PROJETOS ESTRATÉGICOS DO ESTADO DE PERNAMBUCO

OBJETO: PROJETO CRECHES 10 SALAS GOVERNO DO ESTADO DE PERNAMBUCO

CONTRATANTE: SECRETARIA DE EDUCAÇÃO DO GOVERNO DO PERNAMBUCO  
LOCALIZAÇÃO: AV. BARÃO DE LUCENA, CENTRO, JABOATÃO DOS GUARARAPES-PE

CONTRATADA: SECRETARIA DE PROJETOS ESTRATÉGICOS (SEPE)  
ETAPA: PROJETO EXECUTIVO

PROPRIETÁRIO / CONTRATANTE: \_\_\_\_\_  
RESP. SEPE: \_\_\_\_\_

SECRETARIA DE PROJETOS ESTRATÉGICOS  
EMP. 21825.PM/001-9L

PROJETISTAS: ANA PAULA CASCAO  
CRL-PE Nº 178969

PROPRIETÁRIO: \_\_\_\_\_  
USO: NÃO HABITACIONAL

ATIVIDADE: SERVIÇO DE EDUCAÇÃO

PROJETADEIRA: IZABELLE KAREN DE SANTANA ARAÚJO  
CRL-PE Nº 18393-1

PROJETO DE IMPLANTAÇÃO - CRECHE JABOATÃO (COD. T. 13)

CONTÉUDO: PLANTA DE LOCAÇÃO E COBERTA

ESCALA: \_\_\_\_\_ DATA: JUN/2026 COPIAÇÃO: \_\_\_\_\_  
INDICADA: \_\_\_\_\_ GOVPE-IMP-IMP-CRECHES-ARTO-GERL-B-0001.dwg