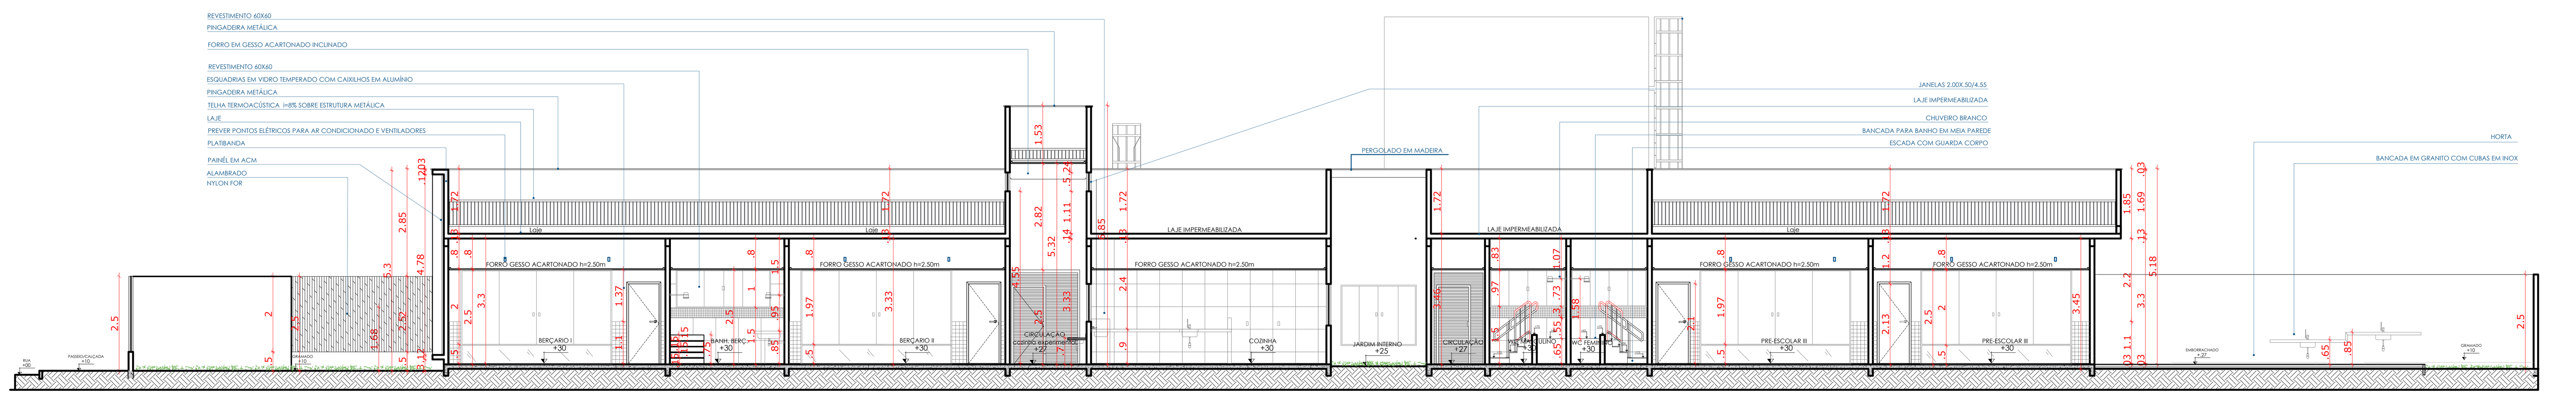

CORTE AA
ESCALA 1/100

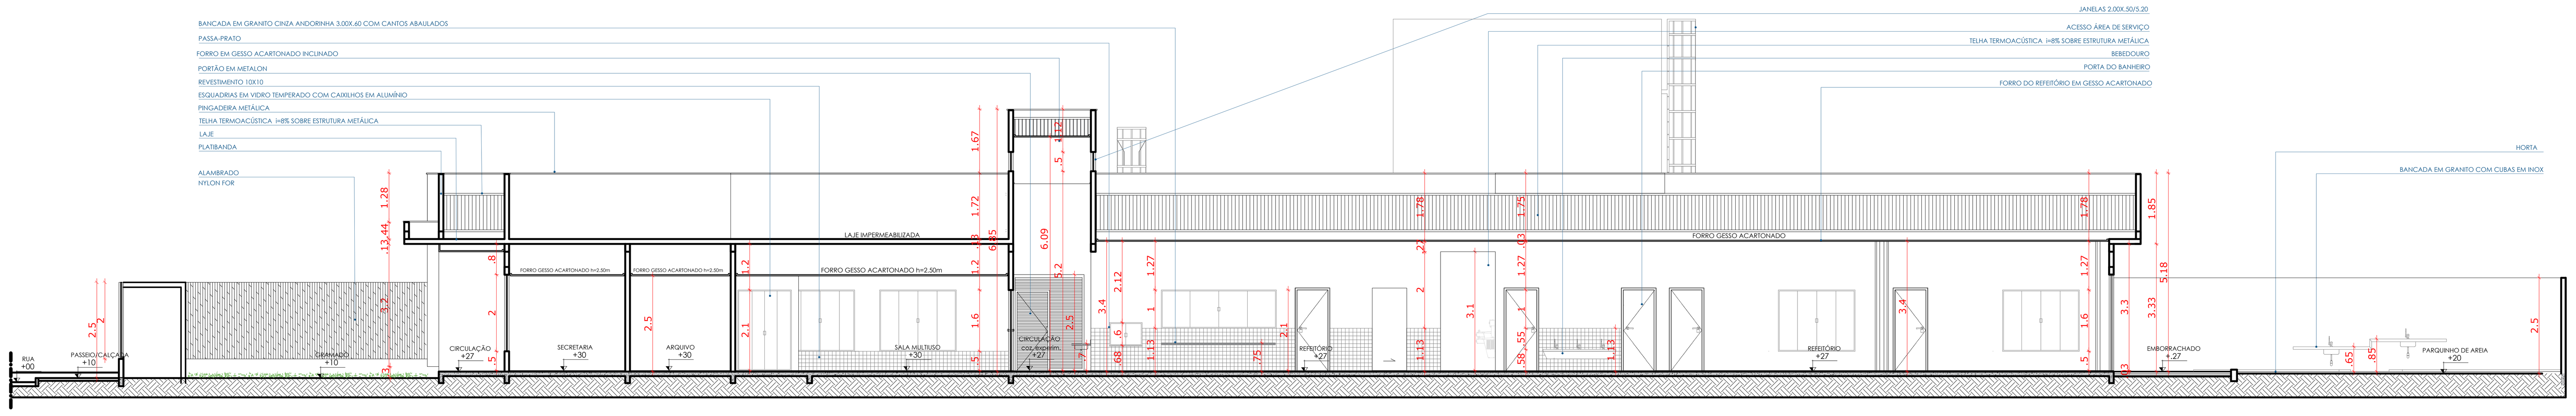

CORTE BB
ESCALA 1/100

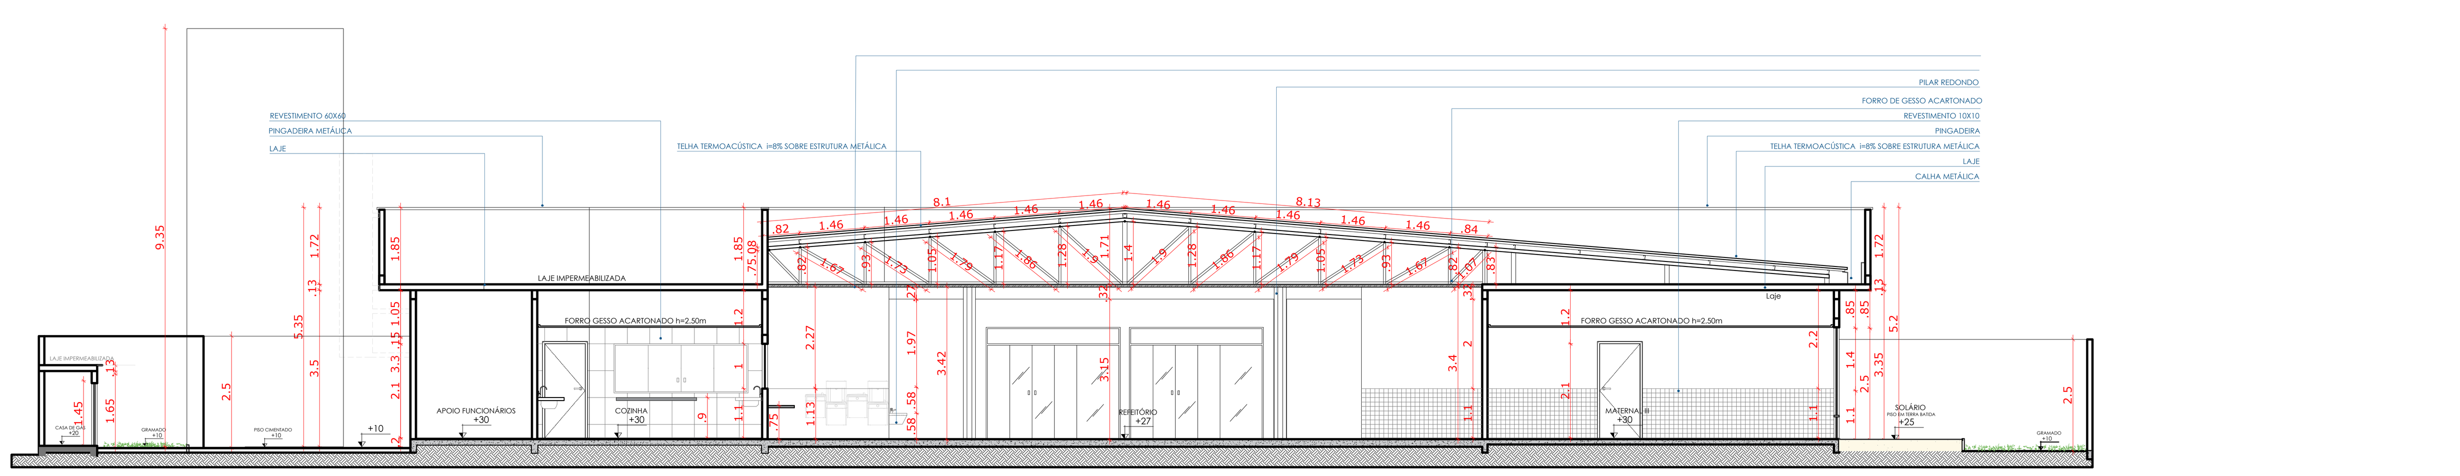

CORTE CC
ESCALA 1/100

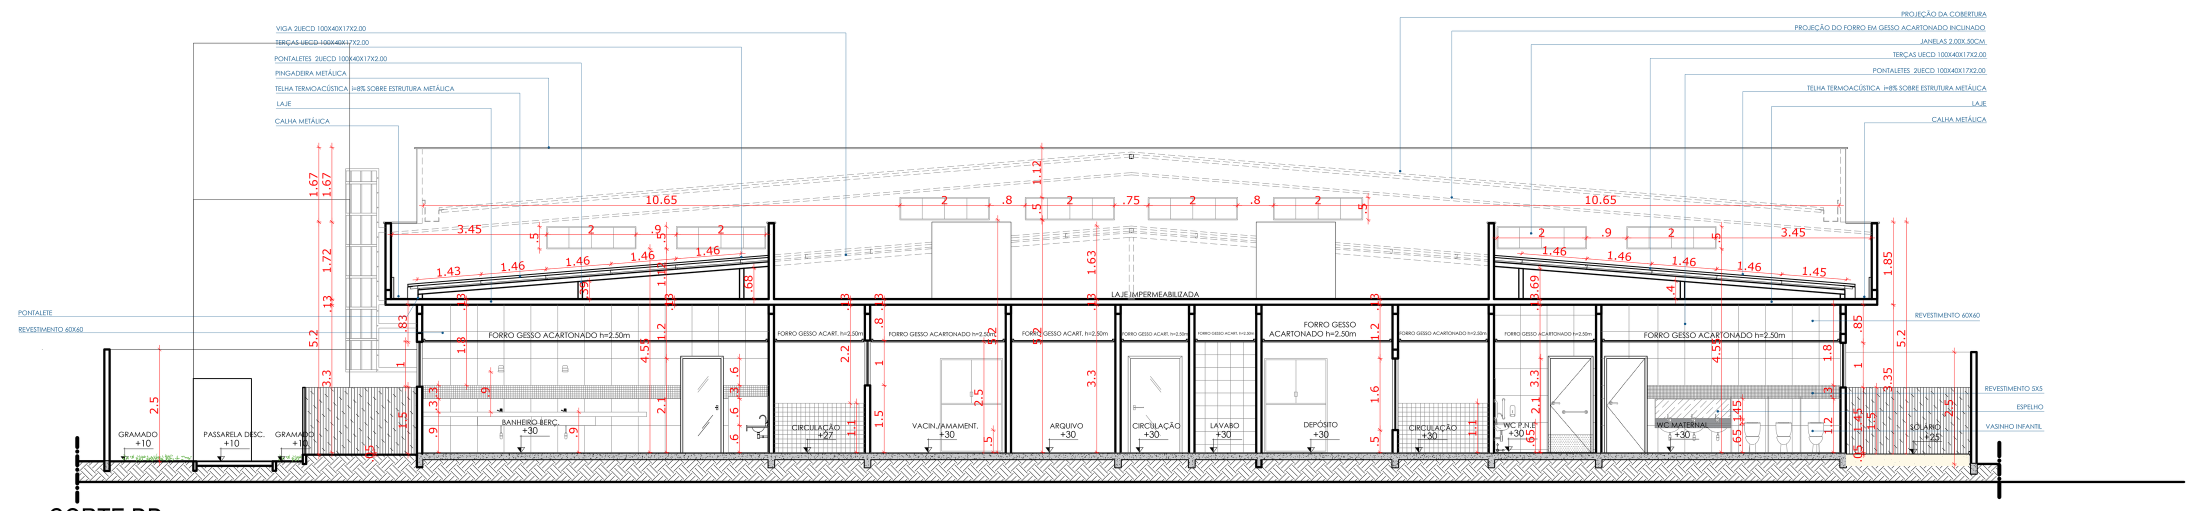

CORTE DD
ESCALA 1/100

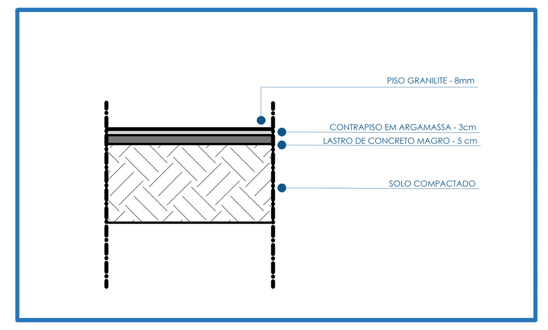

DETALHE - PISO EDIFICAÇÃO
ESCALA 1/25

DET. LIXO - CAPACIDADE 2 CONTEINERS DE 700L (1400L)

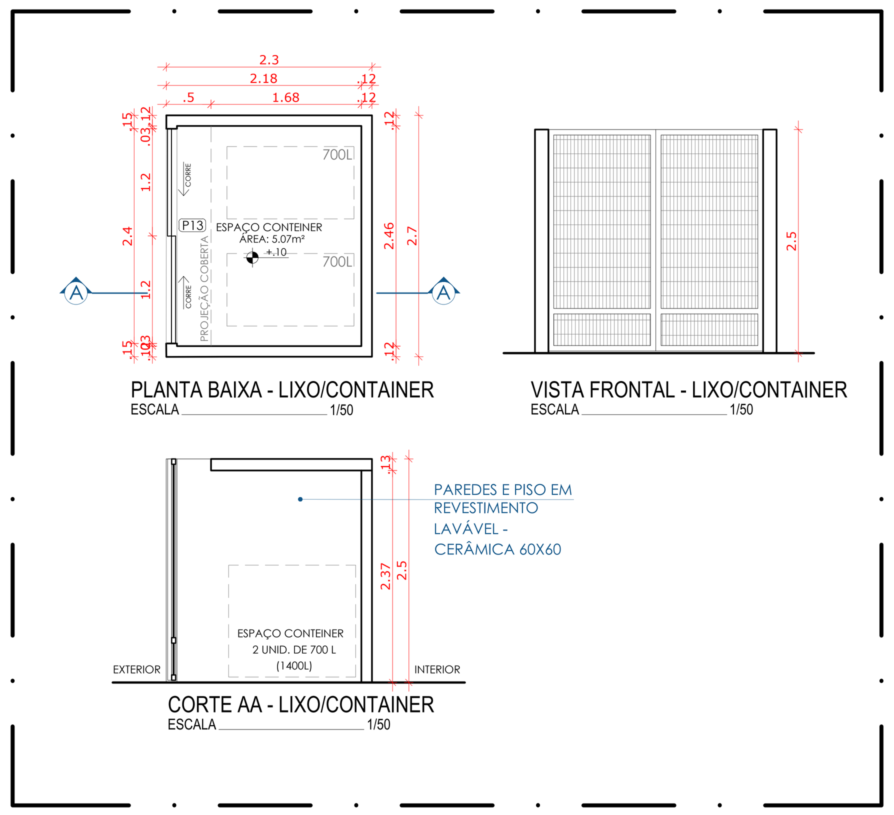

PLANTA BAIXA - LIXO/CONTAINER
ESCALA 1/50

VISTA FRONTAL - LIXO/CONTAINER
ESCALA 1/50

CORTE AA - LIXO/CONTAINER
ESCALA 1/50

DETALHE - PISO PARQUINHO DE AREIA
ESCALA 1/50

LOUÇAS E METAIS

CÓDIGO	DESCRIÇÃO	QNTD.	AMBIENTE
VS1	VASO SANITÁRIO COM CAIXA ACOPLADA INFANTIL LOUÇA BRANCA E ASSENTO SANITÁRIO INFANTIL	13	BANHEIROS BERÇÁRIO, MATERNAL, MASC. E FEM.
VS2	VASO SANITÁRIO SIFONADO COM CAIXA ACOPLADA LOUÇA BRANCA E ASSENTO SANITÁRIO	02	VESTIÁRIO E LAVABO
VS3	VASO SANITÁRIO SIFONADO COM CAIXA ACOPLADA CONVENCIONAL PARA PCD, SEM FURO FRONTAL LOUÇA BRANCA	04	BANHEIROS PNE E BANHEIROS INFANTIL PNE
CB1	CUBA DE EMBUTIR OVAL EM LOUÇA BRANCA 35X50CM OU EQUIVALENTE COM VÁVULA EM METAL E SIFÃO FLEXÍVEL EM PVC	19	BANHEIROS, CIRCULAÇÃO, VESTIÁRIO E ÁREA SERV.
CB2	CUBA DE EMBUTIR DE AÇO INOXIDÁVEL MÉDIA, COM VÁLVULA TIPO AMERICANA E SIFÃO TIPO GARRAFA EM METAL CROMADO	07	LACTÁRIO, COZINHA E HORTA
LV1	LAVATÓRIO LOUÇA BRANCA SUSPENSO 29,5 X 39CM OU EQUIVALENTE COM VÁLVULA E EGATE FLEXÍVEL EM PLÁSTICO E SIFÃO FLEXÍVEL PVC TORNEIRA INCLUSA: TORNEIRA CROMADA DE MESA	04	BANHEIROS PNE E BANHEIROS INFANTIL PNE
LV2	LAVATÓRIO DE ASSEPSIA INOX COM ACIONAMENTO POR JOELHO TORNEIRA INCLUSA	01	COZINHA
TQ1	TANQUE EM AÇO INOX 430 COM 0,6 MM DE ESPESSURA, MODELO TS740 DE PAREDE, CAPACIDADE DE 47 LITROS, PROFUNDIDADE DE 26 CM, ACABAMENTO ALTO BRILHO, E SABONETEIRA. MEDIDAS: 71 X 43,5CM, DA MARCA FRANKE OU SIMILAR, VÁLVULA EM METAL CROMADO, SIFÃO FLEXÍVEL EM PVC E ENGATE FLEXÍVEL 30CM EM PLÁSTICO	02	ÁREA DE SERVIÇO E CIRCULAÇÃO
TQ2	TANQUE DE LOUÇA BRANCA SUSPENSO	01	BANHEIRO BERÇÁRIO
TN1	TORNEIRA CROMADA DE MESA PARA LAVATÓRIO PADRÃO MÉDIO	19	BANHEIROS, CIRCULAÇÃO, VESTIÁRIO E ÁREA SERV.
TN2	TORNEIRA CROMADA TUBO MÓVEL, DE MESA, PARA PIA DE COZINHA, PADRÃO ALTO	04	COZINHA
TN3	TORNEIRA CROMADA PARA TANQUE, PADRÃO MÉDIO	04	BWC BERÇ., ÁREA DE SERVIÇO, LACTÁRIO E CIRC.
TN4	TORNEIRA METALICA CROMADA PARA JARDIM / TANQUE, COM BICO PLASTICO, CANO LONGO, DE PAREDE, USO GERAL	02	HORTA
CV1	CHUVEIRO ELÉTRICO COMUM CORPO PLÁSTICO, TIPO DUCHA	19	BANHEIROS
BL	BARRA APOIO EM "L" AÇO INOX POLIDO 70X70CM FIXADA NA PAREDE	04	BANHEIROS PCD - CHUVEIRO
B40	BARRA DE APOIO RETA, EM ACO INOX POLIDO, COMPRIMENTO 40 CM, FIXADA NA PAREDE	08	BANHEIROS PCD (2 EM CADA)
B70	BARRA DE APOIO RETA, EM ACO INOX POLIDO, COMPRIMENTO 70 CM, FIXADA NA PAREDE	08	BANHEIROS PCD (2 EM CADA)
B80	BARRA DE APOIO RETA, EM ACO INOX POLIDO, COMPRIMENTO 80 CM, FIXADA NA PAREDE	08	BANHEIROS PCD (2 EM CADA)
BC1	BANCO ARTICULADO, EM ACO INOX, PARA PCD, FIXADO NA PAREDE	04	BANHEIROS PCD - CHUVEIRO
BN1	BANHEIRA EM FIBRA DE VIDRO. DIMENSÕES: ALTURA 37CM, LARGURA 60CM, PROFUNDIDADE INTERNA 35CM E COMPRIMENTO DE 1,20M	02	BANHEIRO BERÇÁRIO
MC1	MICTÓRIO SIFONADO LOUÇA BRANCA - PADRÃO MÉDIO	02	BANHEIRO MASC.
BEB	BEBEDOURO CONJUGADO, ELÉTRICO, REFRIGERAÇÃO POR COMPRESSÃO, INOX, LIBELL PRESS SIDE OU SIMILAR	02	REFEITÓRIO

GRANITO

CÓDIGO	DESCRIÇÃO	QNTD.	COMPRIM.	LARG.	ÁREA	TOTAL	TESTEIRA	RESPALDO
B1	BANCADA GRANITO CINZA ANDORINHA 5,00mx0,80m - COM RESPALDO E TESTEIRA 10CM	01	5.00	0.80	4.00M²	4.00M²	6.60	5.00
B2	BANCADA GRANITO CINZA ANDORINHA 1,30mx0,50m - COM RESPALDO E TESTEIRA 10CM	01	1.30	0.50	0.65M²	0.65M²	1.30	1.80
B3	BANCADA GRANITO CINZA ANDORINHA 1,08mx0,35m - COM RESPALDO E TESTEIRA 10CM	01	1.08	0.35	0.38M²	0.38M²	1.08	1.78
B4	BANCADA GRANITO CINZA ANDORINHA 0,70mx0,35m - COM RESPALDO 10CM	02	0.70	0.35	0.245M²	0.49M²	-	1.05
B5	BANCADA GRANITO CINZA ANDORINHA 1,70mx0,50m - COM RESPALDO E TESTEIRA 10CM	03	1.70	0.50	0.85M²	2.55M²	2.20	1.70
B6	BANCADA GRANITO CINZA ANDORINHA 2,59mx0,50m - COM RESPALDO E TESTEIRA 10CM	02	2.59	0.50	1.295M²	2.59M²	2.59	3.59
B7	BANCADA GRANITO CINZA ANDORINHA COM PROFUNDIDADES DIFERENTES, SENDO 50CM DE COMPRIMENTO COM 40CM DE PROFUNDIDADE E 41CM DE COMPRIMENTO COM 25CM DE PROFUNDIDADE. - COM RESPALDO E TESTEIRA 10CM	01	0.50 0.41	0.40 0.25	0.20M² 0.102M²	0.302M²	1.46	1.16
B8	3 PRATELEIRAS EM GRANITO CINZA ANDORINHA EM 4 SEGMENTOS, SENDO UM SEGMENTO COM DIMENSÕES DE 1,40X0,62M, DOIS SEGMENTOS DE 1,96X0,62M E UM SEGMENTO DE 3,63X0,63M - SEM TESTEIRA NEM RESPALDO	03 06 03	1.40 1.96 3.63	0.62 0.62 0.63	2.60M² 7.29M² 6.86M²	16.75M²	-	-
B9	BANCADA GRANITO CINZA ANDORINHA 3,00mx0,60m - COM RESPALDO 10CM E ÁREA MOLHADA A 2CM ABAIXO DA BORDA	02	3.00	0.60	1.80M²	3.60M²	-	3.00
B10	BANCADA EM GRANITO CINZA ANDORINHA EM 3 SEGMENTOS, SENDO UM SEGMENTO COM DIMENSÕES DE 4,62X0,60M, UM SEGMENTO DE 3,83X0,70M E UM SEGMENTO DE 3,42X0,60M - COM RESPALDO E TESTEIRA 10CM	01	4.62 3.83 3.42	0.60 0.70 0.60	2.77M² 2.68M² 2.05M²	7.50M²	11.67	13.07
B11	BANCADA GRANITO CINZA ANDORINHA 1,80mx0,60m	01	1.80	0.60	1.08M²	1.08M²	-	-
B12	BANCADA GRANITO CINZA ANDORINHA 1,30mx0,60m	01	1.30	0.60	0.78M²	0.78M²	-	-
B13	BANCADA GRANITO CINZA ANDORINHA 1,20mx0,50m - COM RESPALDO E TESTEIRA 10CM	01	1.20	0.50	0.60M²	0.60M²	1.70	1.70
B14	BANCADA GRANITO CINZA ANDORINHA 1,90mx0,50m - COM RESPALDO 10CM E ÁREA MOLHADA A 2CM ABAIXO DA BORDA	01	1.90	0.50	0.95M²	0.95M²	-	1.90
B15	BANCADA PASSA-PRATO GRANITO CINZA ANDORINHA 0,80mx0,40m	01	0.80	0.40	0.32M²	0.32M²	-	-
B16	BANCADA GRANITO CINZA ANDORINHA 2,00mx0,60m - COM RESPALDO 10CM E ÁREA MOLHADA A 2CM ABAIXO DA BORDA	02	2.00	0.60	1.20M²	2.40M²	-	2.00
CH1	CHAPIM EM GRANITO CINZA ANDORINHA SOBRE PAREDE - BANHEIRO BERÇÁRIO	01	3.05	-	-	3.05M	-	-
CH2	CHAPIM EM GRANITO CINZA ANDORINHA SOBRE PAREDE - BANHEIRO MATERNAL I E II	02	3.55	-	-	7.10M	-	-
CH3	CHAPIM EM GRANITO CINZA ANDORINHA SOBRE PAREDE - BANHEIRO FEM E MASC	02	4.63	-	-	9.26M	-	-
-	DIVISÓRIA SANITÁRIA TIPO CABINE EM GRANITO CINZA ANDORINHA POLIDO, ASSENTADO COM ARGAMASSA COLANTE AC III-E	15	0.90	1.25	1.125M²	16.88M²	-	-
-	DIVISÓRIA SANITÁRIA TIPO CABINE EM GRANITO CINZA ANDORINHA POLIDO, ASSENTADO COM ARGAMASSA COLANTE AC III-E	01	0.50	1.25	0.625M²	0.625M²	-	-

LEGENDA: PAGINAÇÃO IMPLANTAÇÃO		
	PISO DE CIMENTO DESEMPENADO COM PINTURA PARA PISO 6 CM - DUCHA	A= 25,20m²
	PISO FULGET - CINZA	A= 186,97m²
	PISO EM BLOCO INTERTRAVADO, COM BLOCO SEXTAVADO DE 20X10CM COR CINZA - ESTACIONAMENTO	A= 1.141,02m²
	PISO EM BLOCO INTERTRAVADO, COM BLOCO SEXTAVADO DE 20X10CM COR CINZA	A= 74,98m²
	PISO DE CIMENTO DESEMPENADO COM JUNTAS DE DILATAÇÃO (1,0 X 1,0 m) 6 cm	A= 33,17m²
	PISO DE CIMENTO DESEMPENADO COM JUNTAS DE DILATAÇÃO (1,0 X 1,0 m) 8 cm - CALÇADA	A= 175,45m²
	PISO FULGUET EM DIVERSAS CORES	A= 203,70m²
	PISO EM TERRA BATIDA. PERMEÁVEL.	A= 36,78m²
	GRAMA BATATAIS.	A= 480,44m²
	SOLO NATURAL COM FERTILIZANTE PARA PLANTAÇÃO DE VEGETAIS	A= 15,83m²
	AREIA DE GRANULOMETRIA FINA	A= 85,10m²

LEGENDA: VEGETAÇÃO		
	ÁRVORES EXISTENTES	00 unidades
	ÁRVORES MÉDIO PORTE - TAMANQUEIRA (*Tabebuia cassinoides*)	06 mudas
	ÁRVORES PEQUENO PORTE - QUINA QUINA (*Coutarea hexandra*) - URUCUM (*Bixa orellana L.*) - MORORÓ DO LITORAL (*Bauhinia ungulata L.*)	12 mudas
	ARBUSTIVA - CLÚSIA (*Clusia fluminensis*)	21 mudas
	PALMEIRA REAL (*Archontophoenix cunninghamiana*)	04 mudas
	ARBUSTIVA - Ixora compacta (Ixora chinensis 'compacta')	00 mudas

QUADRO DE ÁREAS	
ÁREA DO TERRENO TOTAL	3.844,90 m²
ÁREA DE COBERTA TOTAL	1.493.74 m²
ÁREA DE CONSTRUÇÃO TOTAL	1.410,07 m²
ÁREA DE SOLO NATURAL	618,15m²
TAXA DE SOLO NATURAL	21%
POPULAÇÃO: 250 USUÁRIOS	

REV	DATA	DESCRIÇÃO
R00	19.08.25	EMISSÃO INICIAL

SEPE Secretaria de Projetos Estratégicos

GOVERNO DO ESTADO DE PERNAMBUCO
SECRETARIA DE PROJETOS ESTRATÉGICOS DO ESTADO DE PERNAMBUCO

OBJETO: PROJETO CRECHES 10 SALAS GOVERNO DO ESTADO DE PERNAMBUCO

CONTRATANTE: SECRETARIA DE EDUCAÇÃO DO GOVERNO DE PERNAMBUCO
CONTRATADA: SECRETARIA DE PROJETOS ESTRATÉGICOS (SEPE)
LOCALIZAÇÃO: AV. BARÃO DE LUCENA, CENTRO, JABOATÃO DOS GUARARAPES-PE
ETAPA: PROJETO EXECUTIVO
PROPRIETÁRIO / CONTRATANTE:
RESP. SEPE:

SECRETARIA DE PROJETOS ESTRATÉGICOS
CNPJ: 21.825.676/0001-94

ANA PAULA CASCÃO
CAU-PE Nº A768669

Documento assinado digitalmente
IZABELLE KAREN DE SANTANA ARAUJO
Data: 10/06/2026 11:18:35-0300
Verifique em https://validar.iti.gov.br

USO: NÃO HABITACIONAL
ATIVIDADE: SERVIÇO DE EDUCAÇÃO

IZABELLE KAREN DE SANTANA ARAÚJO
CAU-PE: Nº A161695-1

DISCIPLINA: PROJETO DE IMPLANTAÇÃO - CRECHE JABOATÃO (COD.: T. 13)
CONTEÚDO: CORTES
ESCALA: INDICADA
DATA: JUN/2026
CODIFICAÇÃO: GOVPE-SPE-JAO-CRECHES-ARQ-GERL-B-000.dwg
PRANCHA: 03/05 R00

PRANCHA TAMANHO – A0