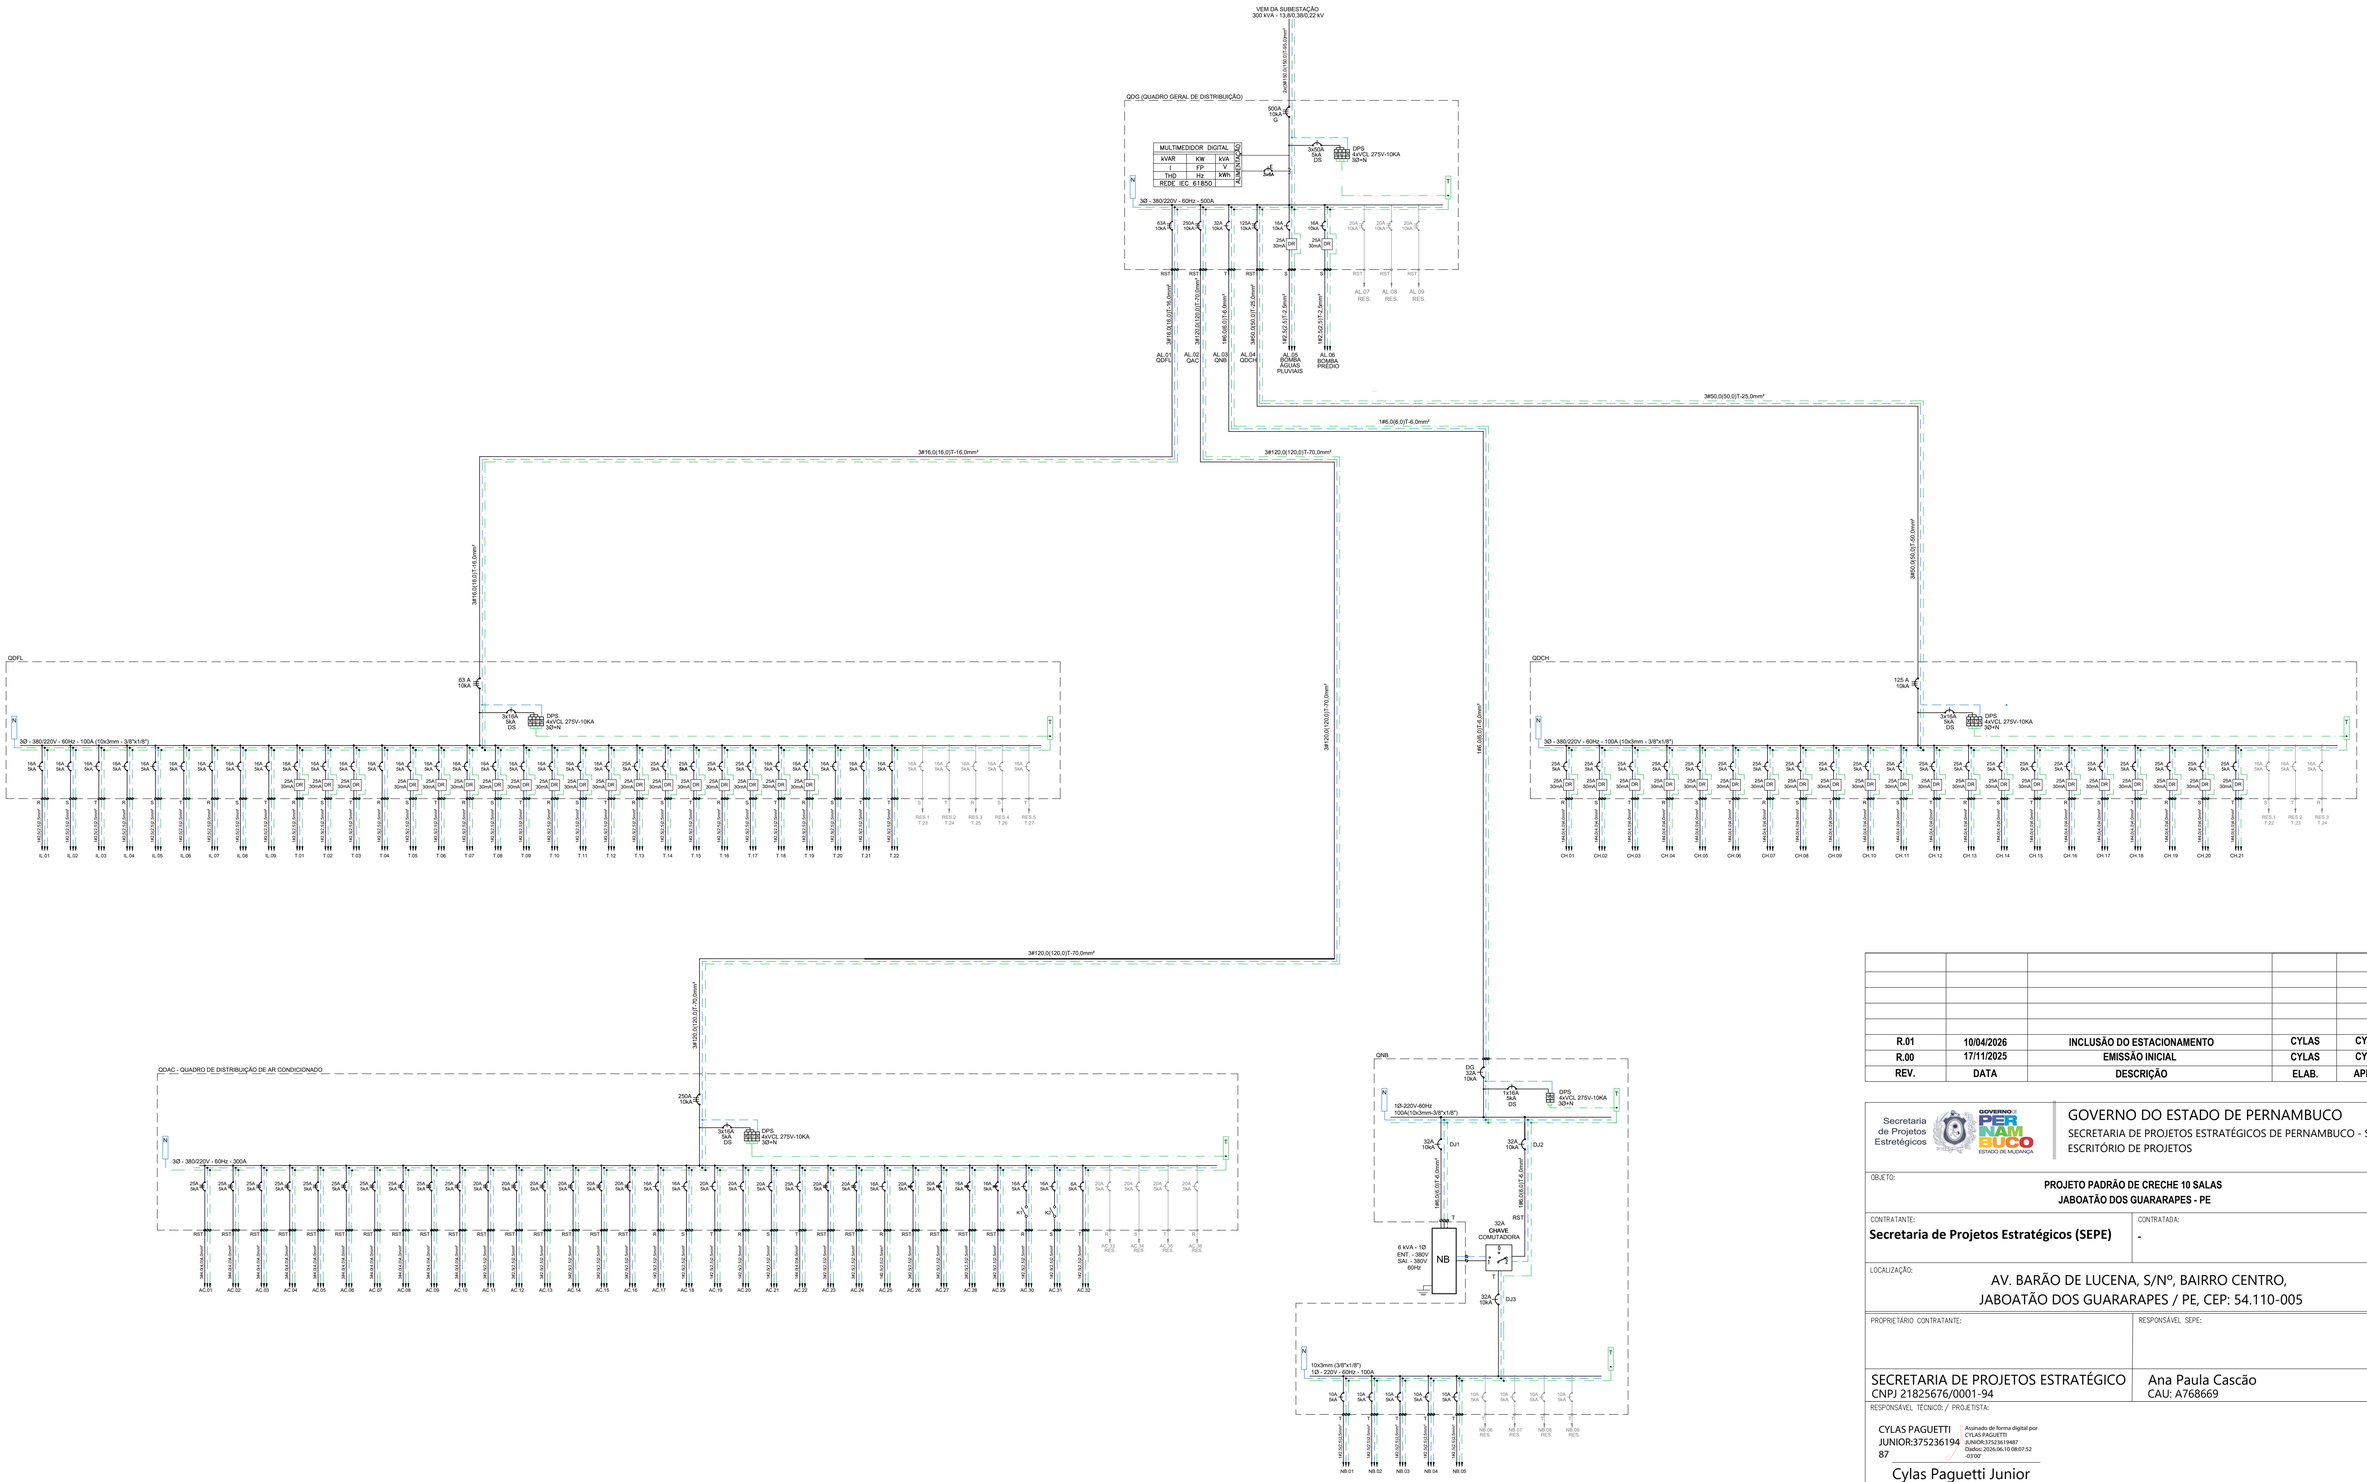

REV.	DATA	DESCRIÇÃO	ELAB.	APROV.
R.01	10/04/2026	INCLUSÃO DO ESTACIONAMENTO	CYLAS	CYLAS
R.00	17/11/2025	EMISSÃO INICIAL	CYLAS	CYLAS

Secretaria de Projetos Estratégicos

GOVERNO DE PERNAMBUCO
ESTADO DE MUDANÇA

GOVERNO DO ESTADO DE PERNAMBUCO
SECRETARIA DE PROJETOS ESTRATÉGICOS DE PERNAMBUCO - SEPE
ESCRITÓRIO DE PROJETOS

OBJETO:
PROJETO PADRÃO DE CRECHE 10 SALAS
JABOATÃO DOS GUARARAPES - PE

CONTRATANTE:
Secretaria de Projetos Estratégicos (SEPE)

CONTRATADA:
-

LOCALIZAÇÃO:
AV. BARÃO DE LUCENA, S/Nº, BAIRRO CENTRO,
JABOATÃO DOS GUARARAPES / PE, CEP: 54.110-005

PROPRIETÁRIO CONTRATANTE:
SECRETARIA DE PROJETOS ESTRATÉGICO
CNPJ 21825676/0001-94

RESPONSÁVEL SEPE:
Ana Paula Cascão
CAU: A768669

RESPONSÁVEL TÉCNICO: / PROJETISTA:
CYLAS PAGUETTI JUNIOR:37523619487
Assinado de forma digital por CYLAS PAGUETTI JUNIOR:37523619487
Dados: 2026.06.10 08:07:52 -03'00'
Cylas Paguetti Junior
CREA/PE: 180.378.010-00

DISCIPLINA:
PROJETO DAS INSTALAÇÕES ELÉTRICAS

CONTEÚDO:
DIAGRAMAS UNIFILARES

ETAPA:

ESCALA: INDICADA

DATA: ABR/2026

CODIFICAÇÃO: GOVPE-SPE-JAO-CRECHES-ELE-IMPL-E-008.dwg

PRANCHA: 08/12 R1