


DETALHAMENTO 05
Escala 1 : 20

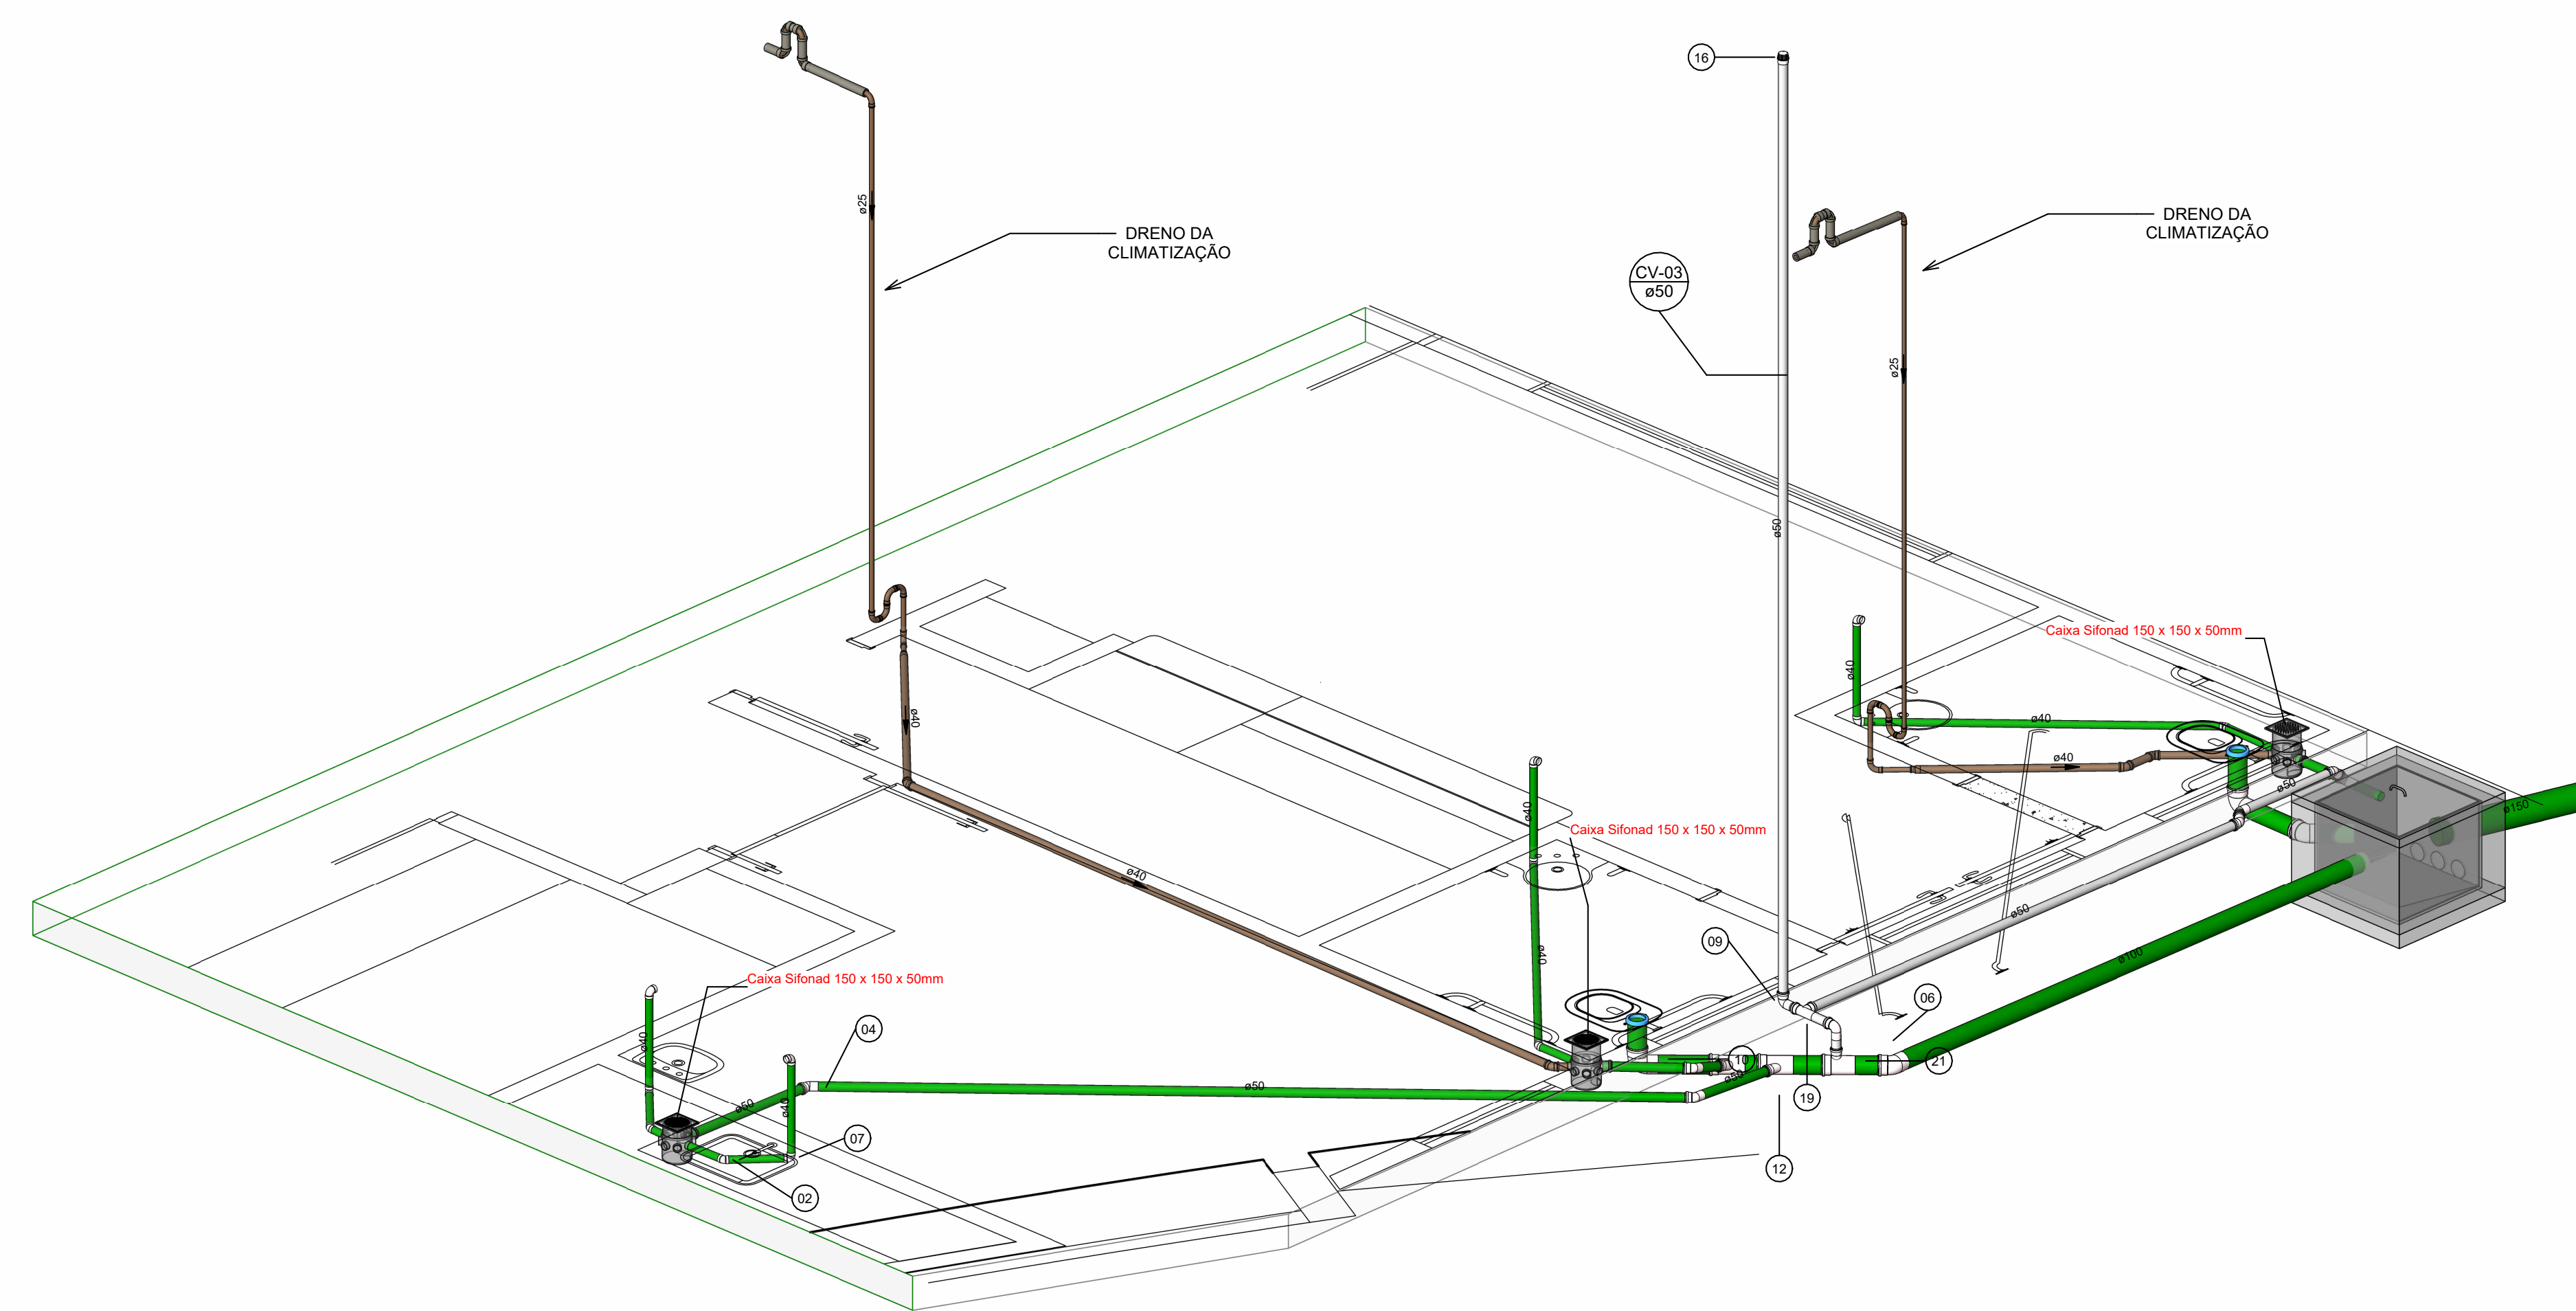

DETALHAMENTO 05
Escala

10 - conexões	
Descrição	Código
Cap 100mm, Esgoto Série Normal - TIGRE	01
Joelho 45° 40mm, Esgoto Série Normal - TIGRE	02
Joelho 45° 40mm, Esgoto Série Reforçada - TIGRE	03
Joelho 45° 50mm, Esgoto Série Normal - TIGRE	04
Joelho 45° 50mm, Esgoto Série Reforçada - TIGRE	05
Joelho 45° 100mm, Esgoto Série Normal - TIGRE	06
Joelho 90° 40mm, Esgoto Série Normal - TIGRE	07
Joelho 90° 40mm, Esgoto Série Reforçada - TIGRE	08
Joelho 90° 50mm, Esgoto Série Normal - TIGRE	09
Joelho 90° 100mm, Esgoto Série Normal - TIGRE	10
Junção Simples 50 x 50mm, Esgoto Série Normal - TIGRE	11
Junção Simples 100 x 50mm, Esgoto Série Reforçada - TIGRE	12
Junção Simples 100 x 100mm, Esgoto Série Normal - TIGRE	13
Luva Simples 50mm, Esgoto Série Normal - TIGRE	14
Terminal de Ventilação 50mm, Esgoto Série Normal - TIGRE	15
Tê 40 x 40mm, Esgoto Série Normal - TIGRE	16
Tê 40 x 40mm, Esgoto Série Reforçada - TIGRE	17
Tê 50 x 50mm, Esgoto Série Normal - TIGRE	18
Tê 50 x 50mm, Esgoto Série Reforçada - TIGRE	19
Tê 100 x 50mm, Esgoto Série Normal - TIGRE	20
Tê 100 x 50mm, Esgoto Série Reforçada - TIGRE	21

Simbologia	Conteúdo
	Tubulações verticais O Apêndice (1) após a numeração da coluna representa dreno (Ex: AF1) = houve um desvio na coluna AF1); Quando houver & no nome da coluna, significa que ocorreu uma subida em relação a direção do fluxo. Quando houver ▾, significa que ocorreu um descida.
	TQn Tubo de Queda (n = número da coluna)
	CVn Coluna de Ventilação (n = número da coluna)
	APn Coluna de Águas Pluviais (n = número da coluna)
	AFn Coluna de Água Fria (n = número da coluna)
	ACn Coluna de Água Quente (n = número da coluna)
	DN, sentido do escoamento e material do tubo
	Código de acessórios de tubo x = tipo de sistema E = Esgoto/Pluvial F = Água Fria n = número

Cores	Tipos de sistema
	Água fria - Distribuição
	Água fria - Válv. de descarga
	Água fria - Extravasor
	Água fria - Bombeamento
	Água fria - Abastecimento
	Água quente - Distribuição
	Esgoto
	Ventilação
	Pluvial
	Reuso
	Irrigação

REV.	DATA	DESCRIÇÃO	ELAB.	APROV.

GOVERNO DO ESTADO DE PERNAMBUCO
 SECRETARIA DE PROJETOS ESTRATÉGICOS DO ESTADO DE PERNAMBUCO

OBJETO: **PROJETO EXECUTIVO DE REFORMA E AMPLIAÇÃO DA EMERGÊNCIA OBSTÉTRICA DO HOSPITAL HAGAMENON MAGALHÃES**

CONTRATANTE: Secretaria de Projetos Estratégicos	CONTRATADA: Secretaria de Projetos Estratégicos
LOCALIZAÇÃO: ESTRADA DO ARRIVAL, 2727, TAMARAIRERA - RECIFE/PE - 53075-220	ETAPA: Projeto Executivo

PROJETISTA: Lucian José Cavalcanti de Oliveira CREA: nº 18192238/PE	Everton Lindberge Silva CREA: nº 18194283/PE	Itamar Antonio da Silva CREA: nº 152085648/PE
---	---	--

DISCIPLINA: PROJETO DE HIDROSSANITÁRIO	PRIMEIRO:
CONTÉUDO: ES - IMPLANTAÇÃO	SEGUNDO:
ESCALA: INDICADA	DATA: AGO/2024
COORDENADOR:	COORDENADOR: