




DET.14
Escala 1:25

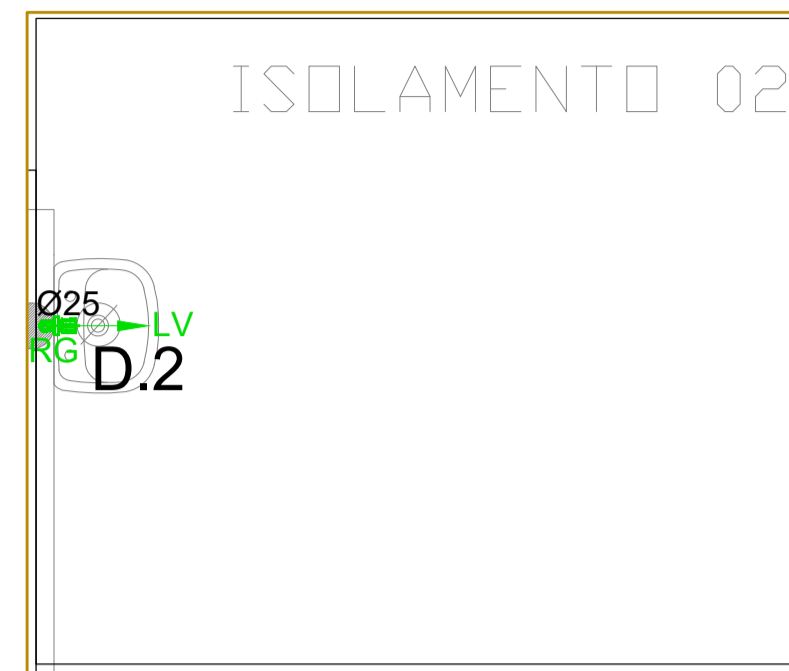


DET.15
Escala 1:25

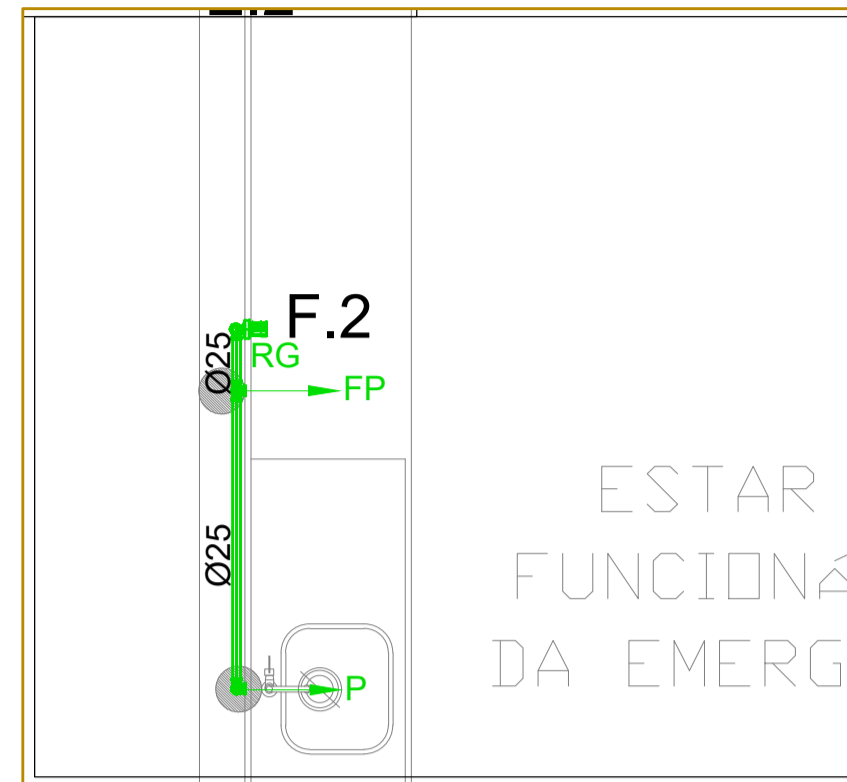


DET.16
Escala 1:25

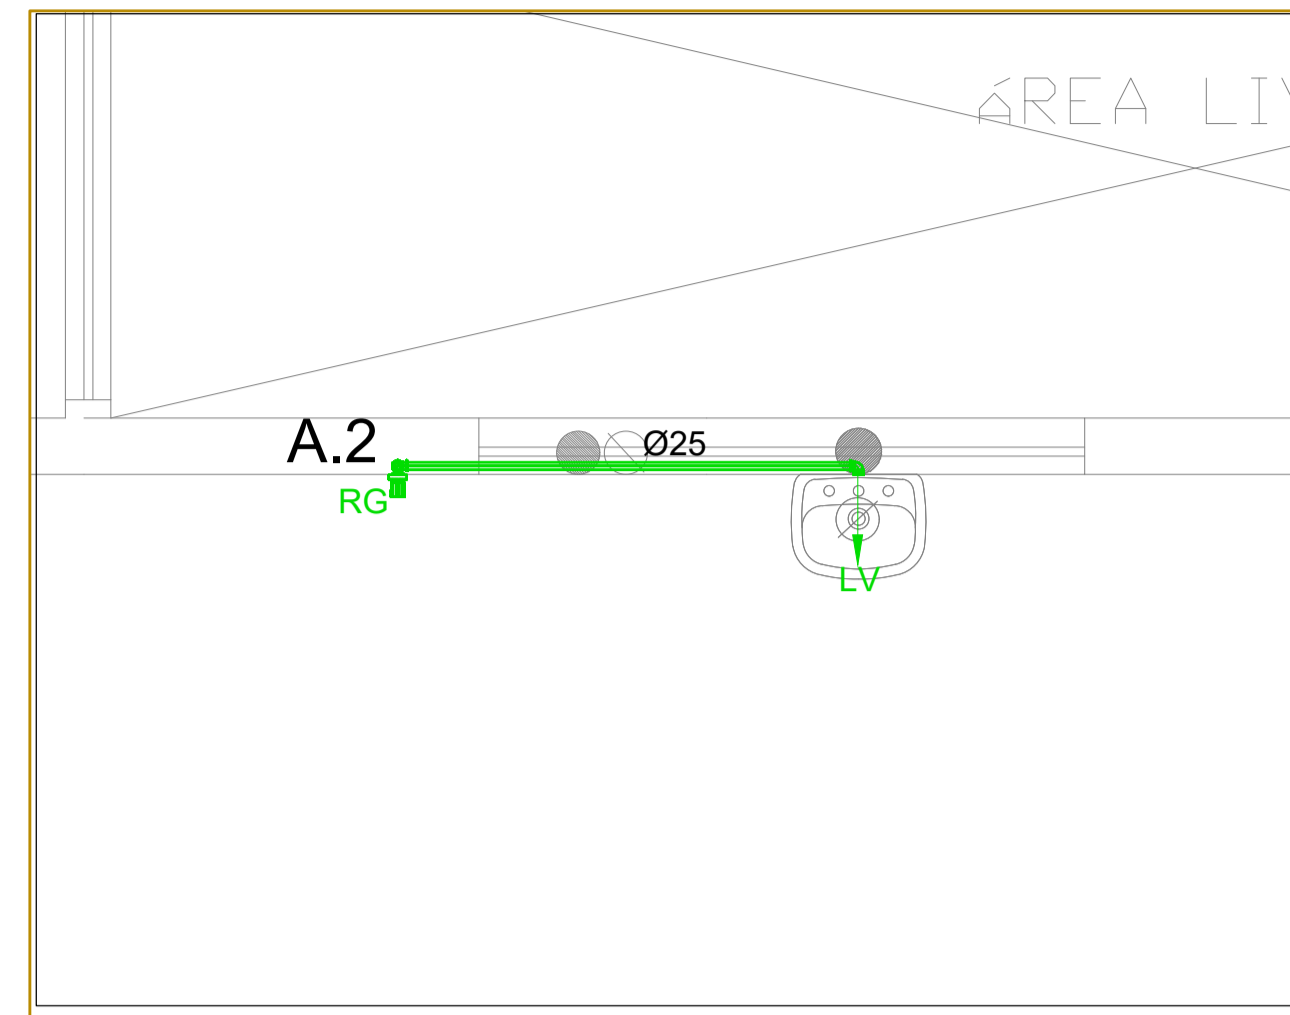


DET.17
Escala 1:25

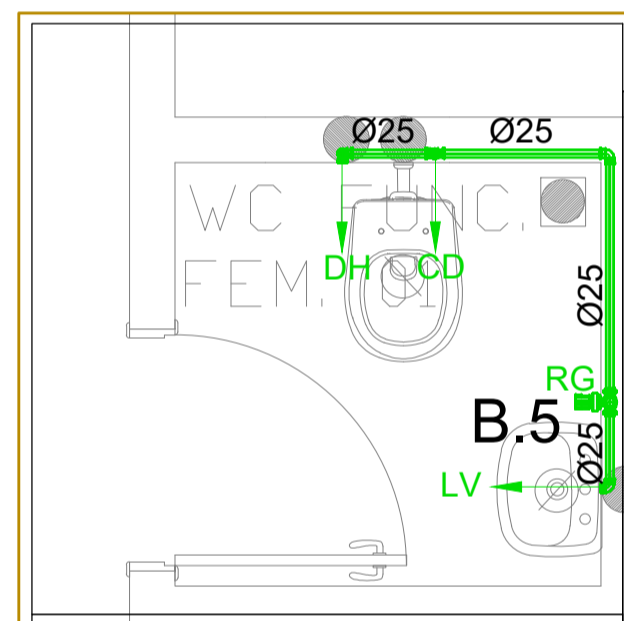


DET.18
Escala 1:25

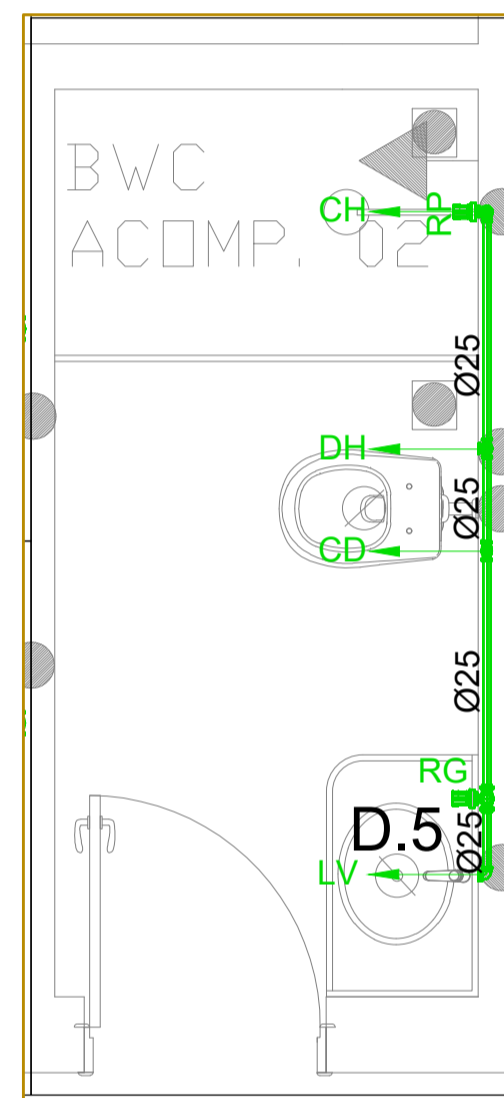


DET.19
Escala 1:25

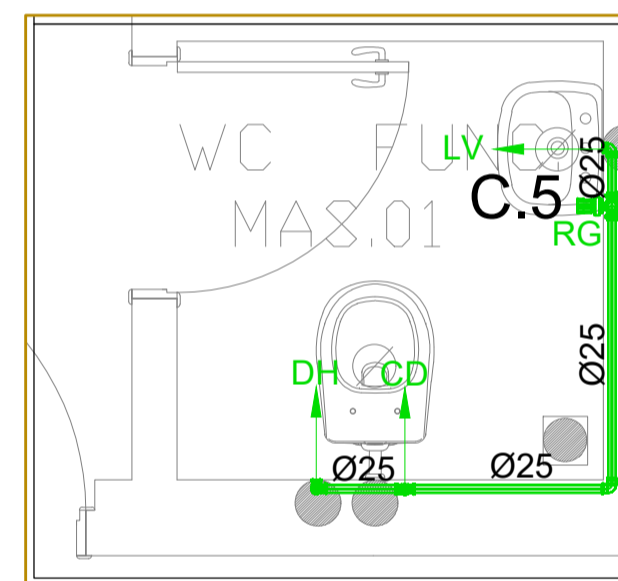


DET.20
Escala 1:25

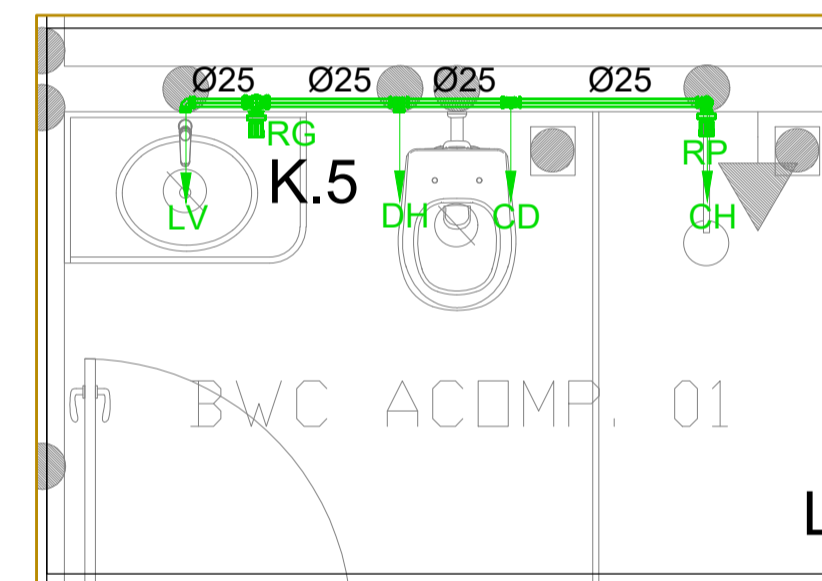


DET.21
Escala 1:25

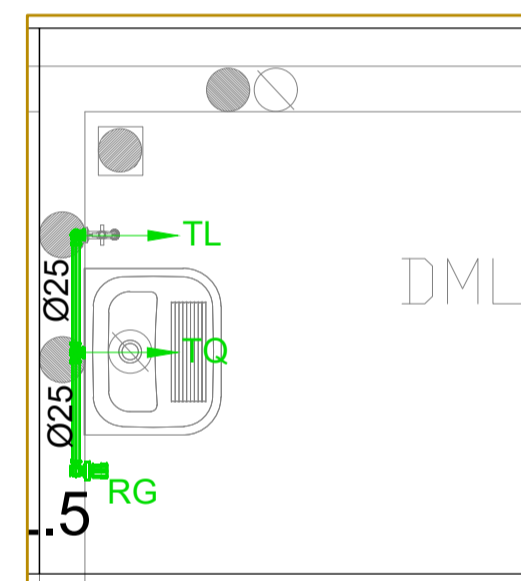


DET.22
Escala 1:25

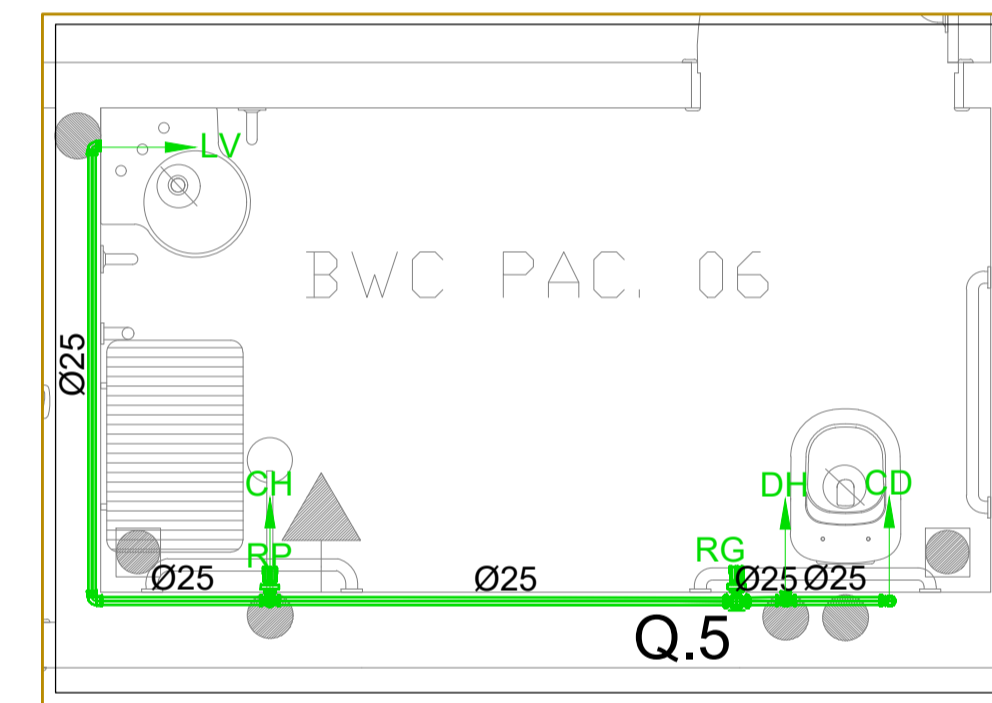


DET.23
Escala 1:25

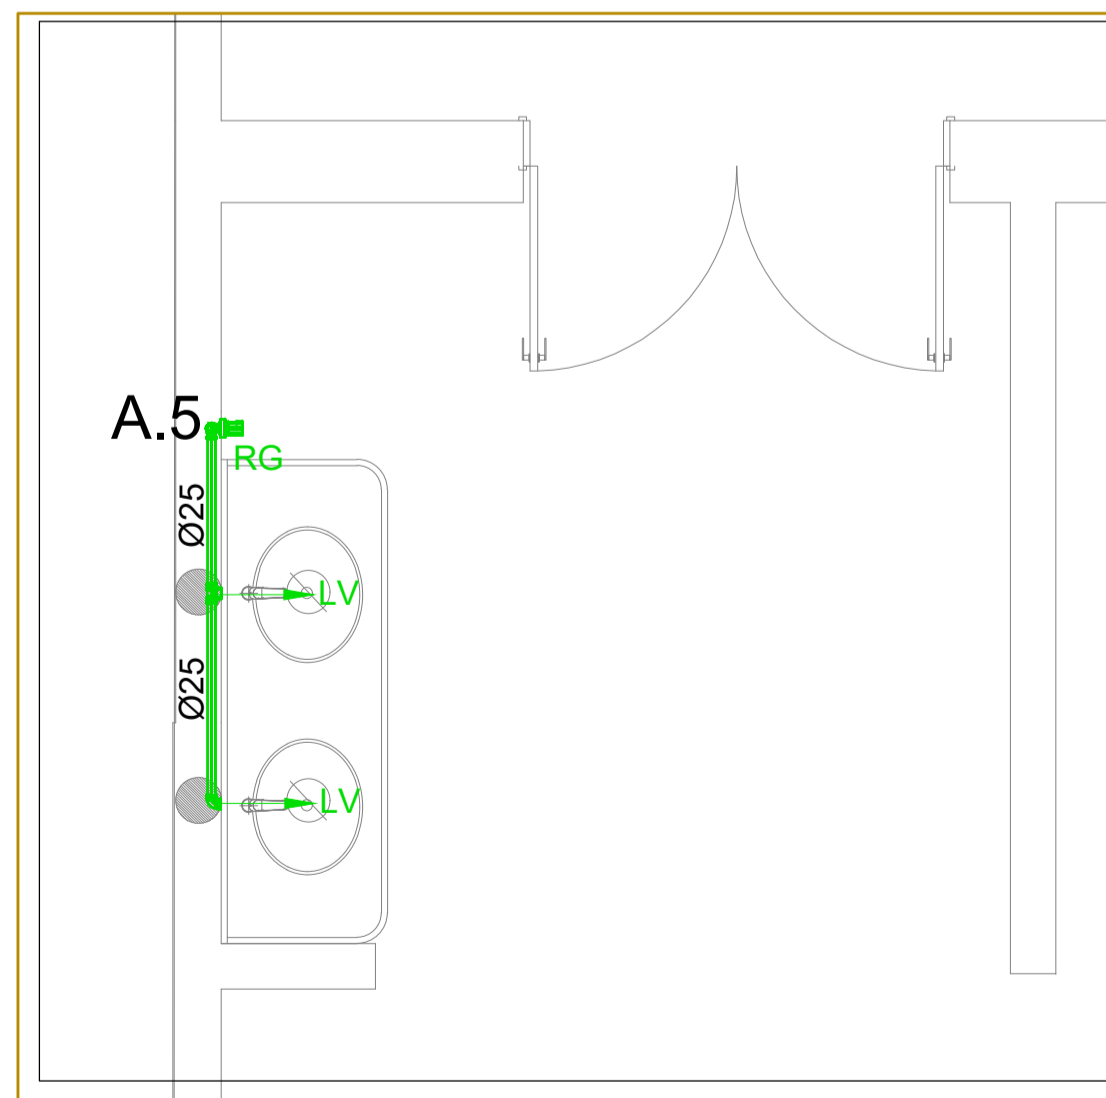


DET.24
Escala 1:25

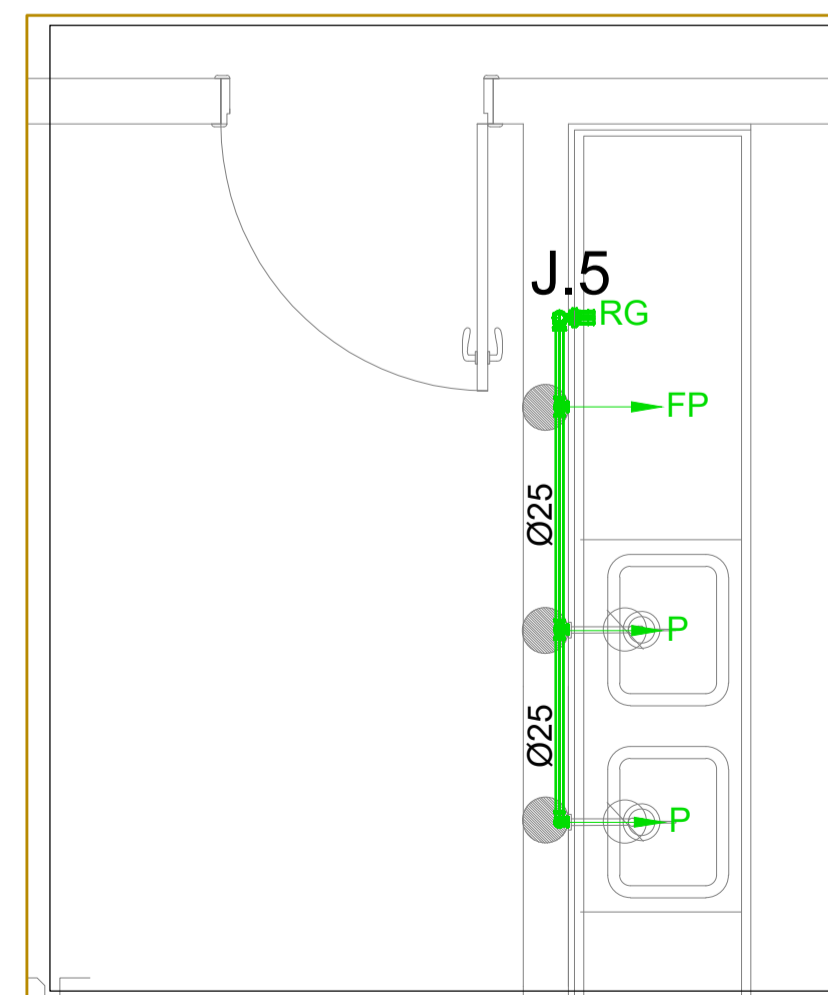


DET.25
Escala 1:25

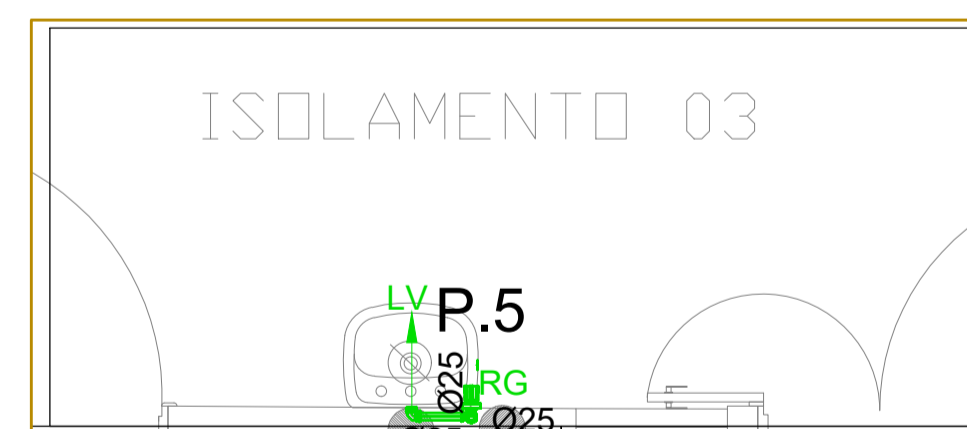


DET.26
Escala 1:25

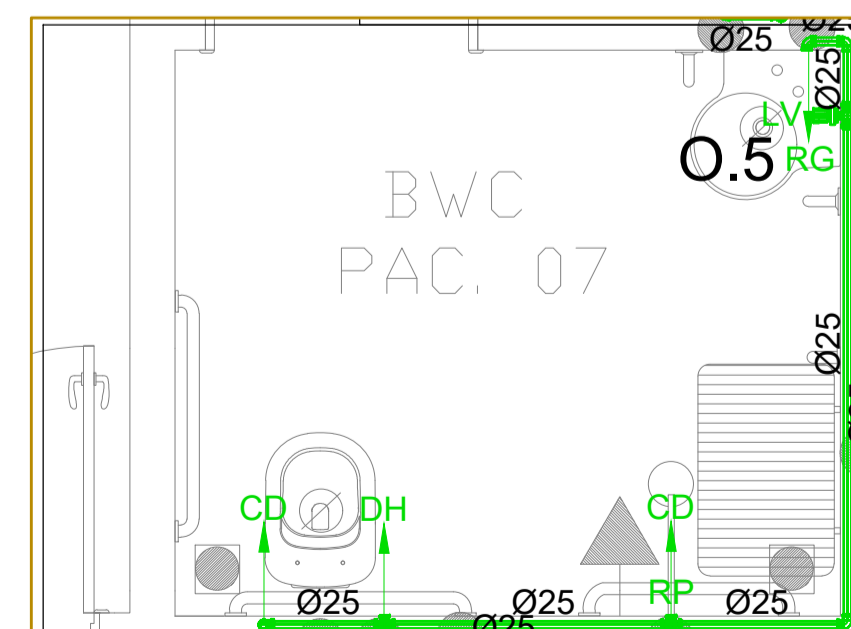

DET.27
Escala 1:25

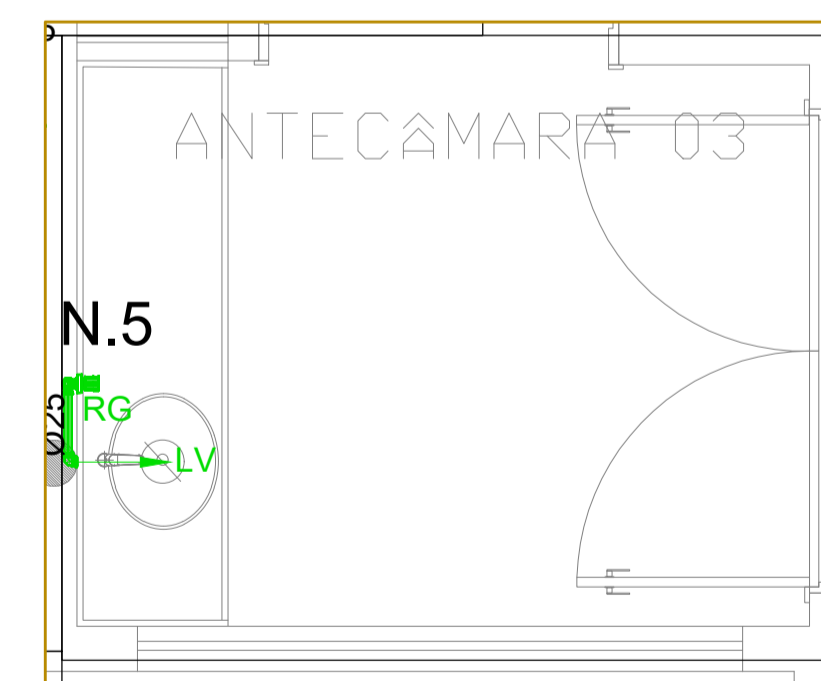

DET.28
Escala 1:25

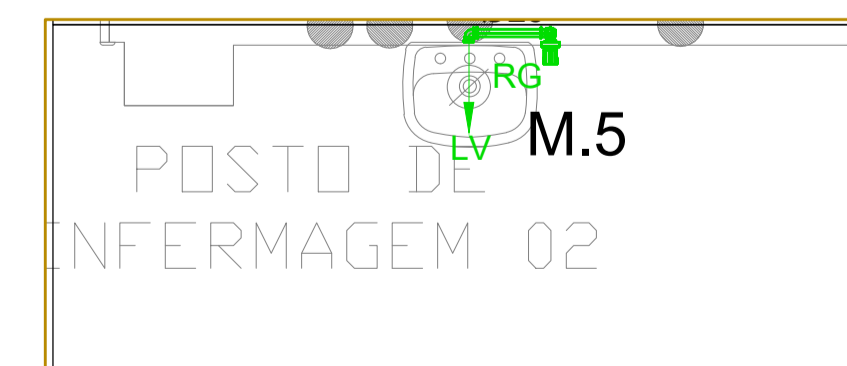

DET.29
Escala 1:25

OBSERVAÇÕES:

- 1 - UNIDADE DE MEDIDA NÃO INDICADA SERÁ EM mm
- 2 - TODOS OS RAMAIS ESTARÃO A 0,60m DE ALTURA EXCETO AQUELES RAMAIS OU TRECHOS QUE PASSARÃO PELO PISO/TETO OU FORRO.
- 3 - O PROJETO DE INSTALAÇÕES HIDRÁULICAS DEVERÁ SEGUIR A NBR 5626: 1998.
- 4 - RECOMENDA-SE QUE O FECHAMENTO DA TAMPA DE INSPEÇÃO DOS RESERVATÓRIOS SEJA DO TIPO ENCAIXE E PREFERENCIALMENTE COM SISTEMA DE SEGURANÇA.
- 5 - NO RESERVATÓRIO SUPERIOR O NÍVEL MÁXIMO DA ÁGUA DEVE ESTAR NO MÍNIMO 30cm ABAIXO DA TAMPA.
- 6 - OS RESERVATÓRIOS DEVERÃO SER ADEQUADAMENTE IMPERMEABILIZADOS PARA EVITAR INFILTRAÇÕES.
- 7 - A ALTURA DOS SUB-RAMAIS DEVERÁ SEGUIR A INDICAÇÃO DA LEGENDA, EXCETO QUANDO INDICADO EM PROJETO.
- 7 - OS NOVOS TRECHOS DE BARRILETES, DEVERÃO SER ALIMENTADOS PELOS EXISTENTES IMEDIATAMENTE MAIS PRÓXIMOS E QUE CONTINUEM A ATENDER A DEMANDA EXISTENTE E A NOVA, SEM PREJUÍZO OU INTERRUPÇÃO NO ABASTECIMENTO EM NENHUMA.

LEGENDA

TUBULAÇÕES

— ÁGUA FRIA

PRUMADAS
— ÁGUA FRIA

SÍMBOLOS:

- RP - REGISTRO PRESSÃO --> Altura = 1,10m
- RG - REGISTRO GAVETA --> Altura = 1,80m
- BB - BEBEDOURO --> Altura = 0,80m
- TL - TORNEIRA --> Altura = 0,50m
- LV - LAVATÓRIO --> Altura = 0,60m
- P - PIA --> Altura = 1,20m
- TQ - TANQUE --> Altura = 1,20m
- CH - CHUVEIRO --> Altura = 2,10m
- CD - CAIXA DE DESCARGA INTERNA --> Altura = 1,20m
- CD - CAIXA DE DESCARGA INTERNA (PNE) --> Altura = 1,00m
- DH - DUCHA HIGIÊNICA --> Altura = 0,20m
- EXP - VÁLVULA DE DESCARGA EXPURGO --> Altura = 0,70m
- FP - FILTRO PAREDE --> Altura = 1,20m

00	17/02/2025	EMIÇÃO INICIAL	Tatiana Oliveira	Priscila G.
REV.	DATA	DESCRIÇÃO	ELAB.	APROV.

<p>GOVERNO DO ESTADO DE PERNAMBUCO SECRETARIA DE PROJETOS ESTRATÉGICOS DE PERNAMBUCO - SEPE ESCRITÓRIO DE PROJETOS</p>	
<p>OBJETO: PROJETO DE REFORMA DA EMERGÊNCIA GERAL DO HOSPITAL AGAMENOM MAGALHÃES</p>	
CONTRATANTE:	CONTRATADA:
Secretaria de Saúde do Estado de Pernambuco - SES	Secretaria de Projetos Estratégicos - SEPE
LOCALIZAÇÃO:	ETAPA:
	PROJETO EXECUTIVO
PROPRIETÁRIO:	RESP. TÉCNICO:
Secretaria de Saúde do Estado de Pernambuco - SES CNPJ: 10.572.048/0001-28	Tatiana Sousa de Oliveira CREA/PE: 31.186
<p>PROJEETISTA:</p> <p>Tatiana Sousa de Oliveira CREA/PE: 31.186</p>	
<p>DISCIPLINA: INSTALAÇÕES HIDROSSANITÁRIAS - ÁGUA FRIA</p>	
<p>CONTÉUDO: DETALHES - TÉRREO</p>	
ESCALA:	DATA:
1/25	FEV / 2025
<p>CODIFICAÇÃO: GOVPE-SPR-REC-02-HAM-GER-E-AGP-R04-R00.dwg</p>	
<p>FRANCO: 04/17 R00</p>	