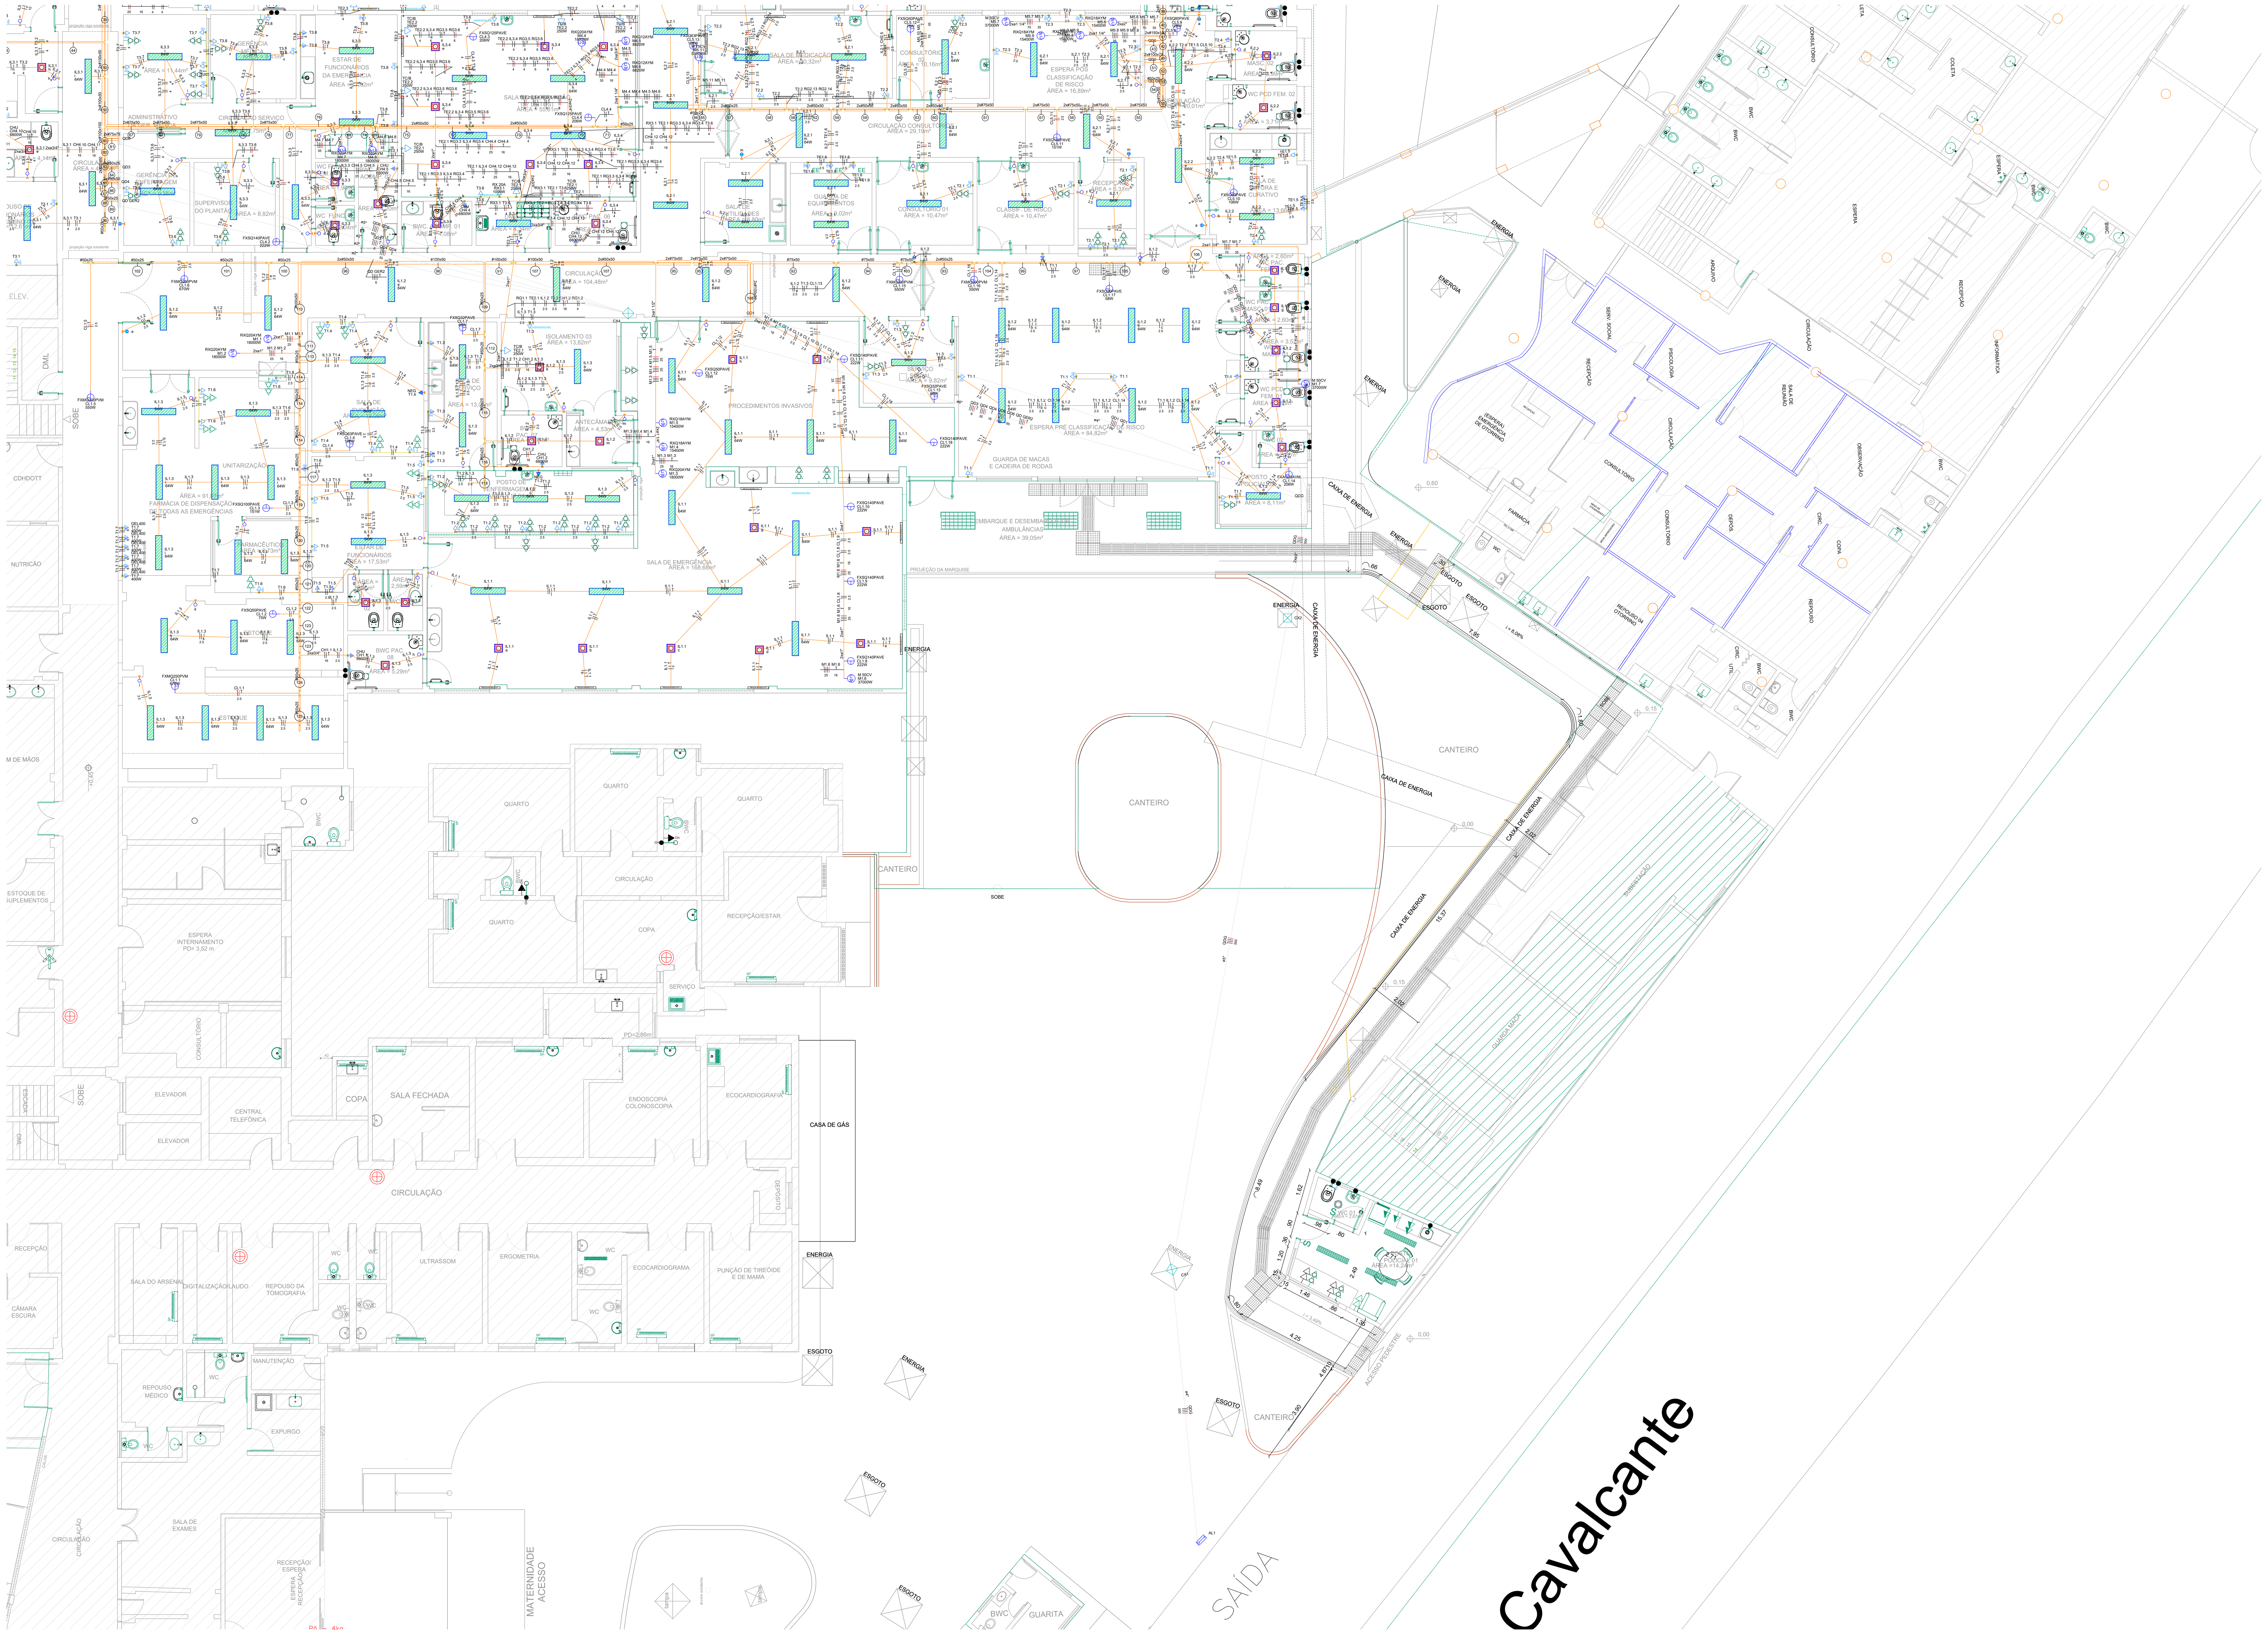

PLANTA BAIXA - ALIMENTADORES
ESCALA: 1:100

Legenda - Pavimento
2 Tomadas baixas a 0,30m do piso
2 Tomadas médias a 1,20m do piso
Caixa de passagem 300x300x300 no piso
Entrada de serviço aérea - Saída aérea
FXAQ25AVM
FXMQ200PVM
FXMQ250PVM
FXSQ100PAVE
FXSQ125PAVE
FXSQ140PAVE
FXSQ20PAVE
FXSQ32PAVE
FXSQ50PAVE
FXSQ63PAVE
FXSQ80PAVE
Interruptores paralelos a 0,80m do piso
Interruptores simples a 1,00m do piso
Interruptores simples a 1,20m do piso
LUMINÁRIA HERMÉTICA RETANGULAR DE EMBUTIR COM DUAS LÂMPADAS T8 DE LED - 2X32W
M 50CV
M 75CV
PAINEL DE LED PLAFONIER 30X30CM - 24W (MODELO CONFORME PROJETO LUMINOTÉCNICO)
Quadro de distribuição
RXQ12AYM
RXQ18AYM
RXQ20AYM
RÉGUA MODELO 01 RÉGUA PARA LEITOS
Tomada 2P+T a 2,2m do piso
Tomada alta a 1,80m do piso para TV
Tomada alta a 2,20m do piso
Tomada baixa a 0,30m do piso
Tomada baixa dupla a 0,40m do piso
Tomada média a 0,40m do piso
Tomada média a 1,10m do piso
Tomada média a 1,20m do piso

NOTAS

1. ELETRODUTOS NÃO INDICADOS TERÃO DIÂMETRO DE Ø 3/4".
2. TODO ELETRODUTO INSTALADO SOBRE O FORRO DEVERÁ SER PVC.
3. DISTÂNCIA ENTRE SUPORTES PARA ELETRODUTOS 1,5M
4. OS QUADROS DEVERÃO SER ALIMENTADOS PELA SUBESTAÇÃO EXISTENTE SITUADA NA FRENTE DO PRÉDIO, CONFORME PLANTA BAIXA
5. OS CABOS DE DISTRIBUIÇÃO DE ILUMINAÇÃO E TOMADAS SERÃO EM COBRE, COM ISOLAÇÃO EM PVC ANTICHAMAS, BAIXA EMISSÃO DE GASES TÓXICOS, 750V.
6. OS CABOS DE ALIMENTAÇÃO DOS QUADROS E BOMBAS, SERÃO EM COBRE, COM ISOLAÇÃO EM EPR/XLPE, BAIXA EMISSÃO DE GASES TÓXICOS, 0,6/1kV
7. DEVE-SE OBTER A MENOR RESISTÊNCIA DE ATERRAMENTO POSSÍVEL, COMPATÍVEL COM O ARRANJO DO ELETRODO, A TOPOLOGIA E A RESISTIVIDADE DO SOLO NO LOCAL, DE ACORDO COM A NBR 5419-3
8. ATERRAMENTO DO SISTEMA DEVE SER CONECTADO AO EXISTENTE
9. OS ELETRODUTOS PROVENIENTES DA SUBESTAÇÃO, NA ÁREA DA AMPLIAÇÃO, DEVERÃO ESTAR ENTERRADOS A UMA PROFUNDIDADE DE 35 CM DO PISO
10. OS ELETRODUTOS PROVENIENTES DA SUBESTAÇÃO, NA PASSAGEM DE VEÍCULOS, DEVERÃO ESTAR ENTERRADOS A UMA PROFUNDIDADE DE 70CM DO PISO

REV.	DATA	DESCRIÇÃO	ELAB.	APROV.
00	26/02/2025	EMISSÃO INICIAL	Camilla Carvalho	Priscila G.

GOVERNO DO ESTADO DE PERNAMBUCO
SECRETARIA DE PROJETOS ESTRATÉGICOS DE PERNAMBUCO - SEPE
ESCRITÓRIO DE PROJETOS

OBJETO:
PROJETO DE REFORMA COM AMPLIAÇÃO DA EMERGÊNCIA GERAL

CONTRATANTE: **Secretaria de Saúde do Estado de Pernambuco - SES**
CONTRATADA: **Secretaria de Projetos Estratégicos - SEPE**

LOCALIZAÇÃO:
HOSPITAL AGAMENON MAGALHÃES
Estrada do Arraial, 2723, Casa Amarela, Recife-PE, 52070230

ETAPA: PROJETO EXECUTIVO

PROPRIETÁRIO:
Secretaria de Saúde do Estado de Pernambuco - SES
CNPJ: 10.572.048/0001-28

RESP. TÉCNICO:
Camilla Carvalho do Nascimento Cunha
CREA: 1820476103

PROJETISTA(S):
Camilla Carvalho do Nascimento Cunha
CREA: 1820476103

Documento assinado digitalmente
CAMILLA CARVALHO DO NASCIMENTO CUNHA
Data: 24/03/2025 13:48:38-0300
Verifique em https://validar.iti.gov.br

DISCIPLINA: INSTALAÇÕES ELÉTRICAS

CONTEÚDO: PLANTA BAIXA - ALIMENTADORES

ESCALA: INDICADA
DATA: FEV / 2025
CODIFICAÇÃO: GOVPE-SPR-REC-L02-HAM_GER-E-ELE-P000-R0.dwg

PRANCHA: 03/04 R00