

LEGENDA
PLU - TUBULAÇÃO PVC REDE DE ÁGUAS PLUVIAIS

LEGENDA DE INCLINAÇÕES
FAZER INSTALAÇÃO DOS COLETORES HORIZONTAIS COM 1% DE DECLIVIDADE


CE - CAIXAS DE ESGOTO EXISTENTE

CONEXÕES PARA REDE DE ÁGUAS PLUVIAIS		
ITEM	DESCRIÇÃO	QTD
08	Curva 90° Curta 100mm, Esgoto Série Normal - TIGRE	9
12	Junção 45° 100mm, Esgoto Série Normal - TIGRE	18
13	Anelho 45° 100mm, Esgoto Série Normal - TIGRE	1
23	Junção Simples 150 x 100mm, Esgoto Série Normal - TIGRE	2
24	Junção Simples 150 x 100mm, Esgoto Série Normal - TIGRE	4
26	Lava Simples 100mm, Esgoto Série Normal - TIGRE	21
27	Lava Simples 150mm, Esgoto Série Normal - TIGRE	5


TUBOS RÍGIDOS

DIAMETRO	COMPRIMENTO
TUBO PVC SÉRIE NORMAL - ESGOTO SANITÁRIO	
100 mm	54,90 m
150 mm	45,00 m

DESCRIÇÃO	QUANTIDADE
CALHA EM "U" CHAPA GALVANIZADA A24 DESENVOLVIMENTO 50cm (Ver detalhe em projeto)	70m
CAIXA DE COLETA DE ÁGUAS PLUVIAIS 60x60x60cm	05 unid
GRELHA HEMISFÉRICA DN 100mm	08 unid

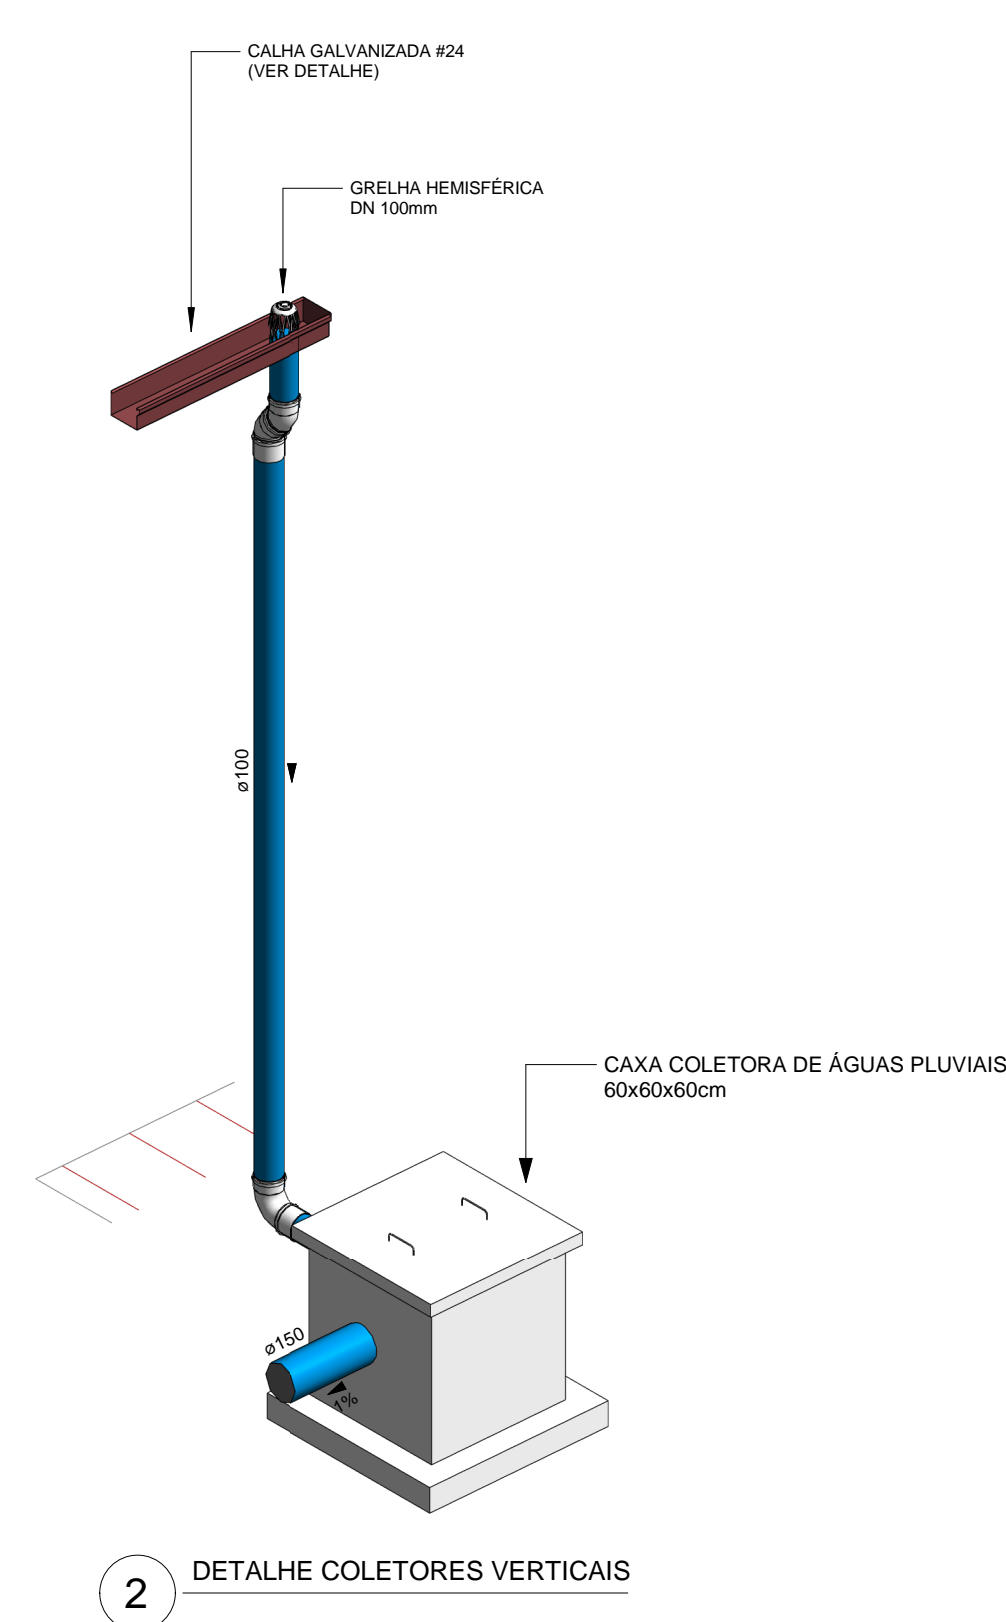

1 PLANTA BAIXA - PLUVIAL
 1:50

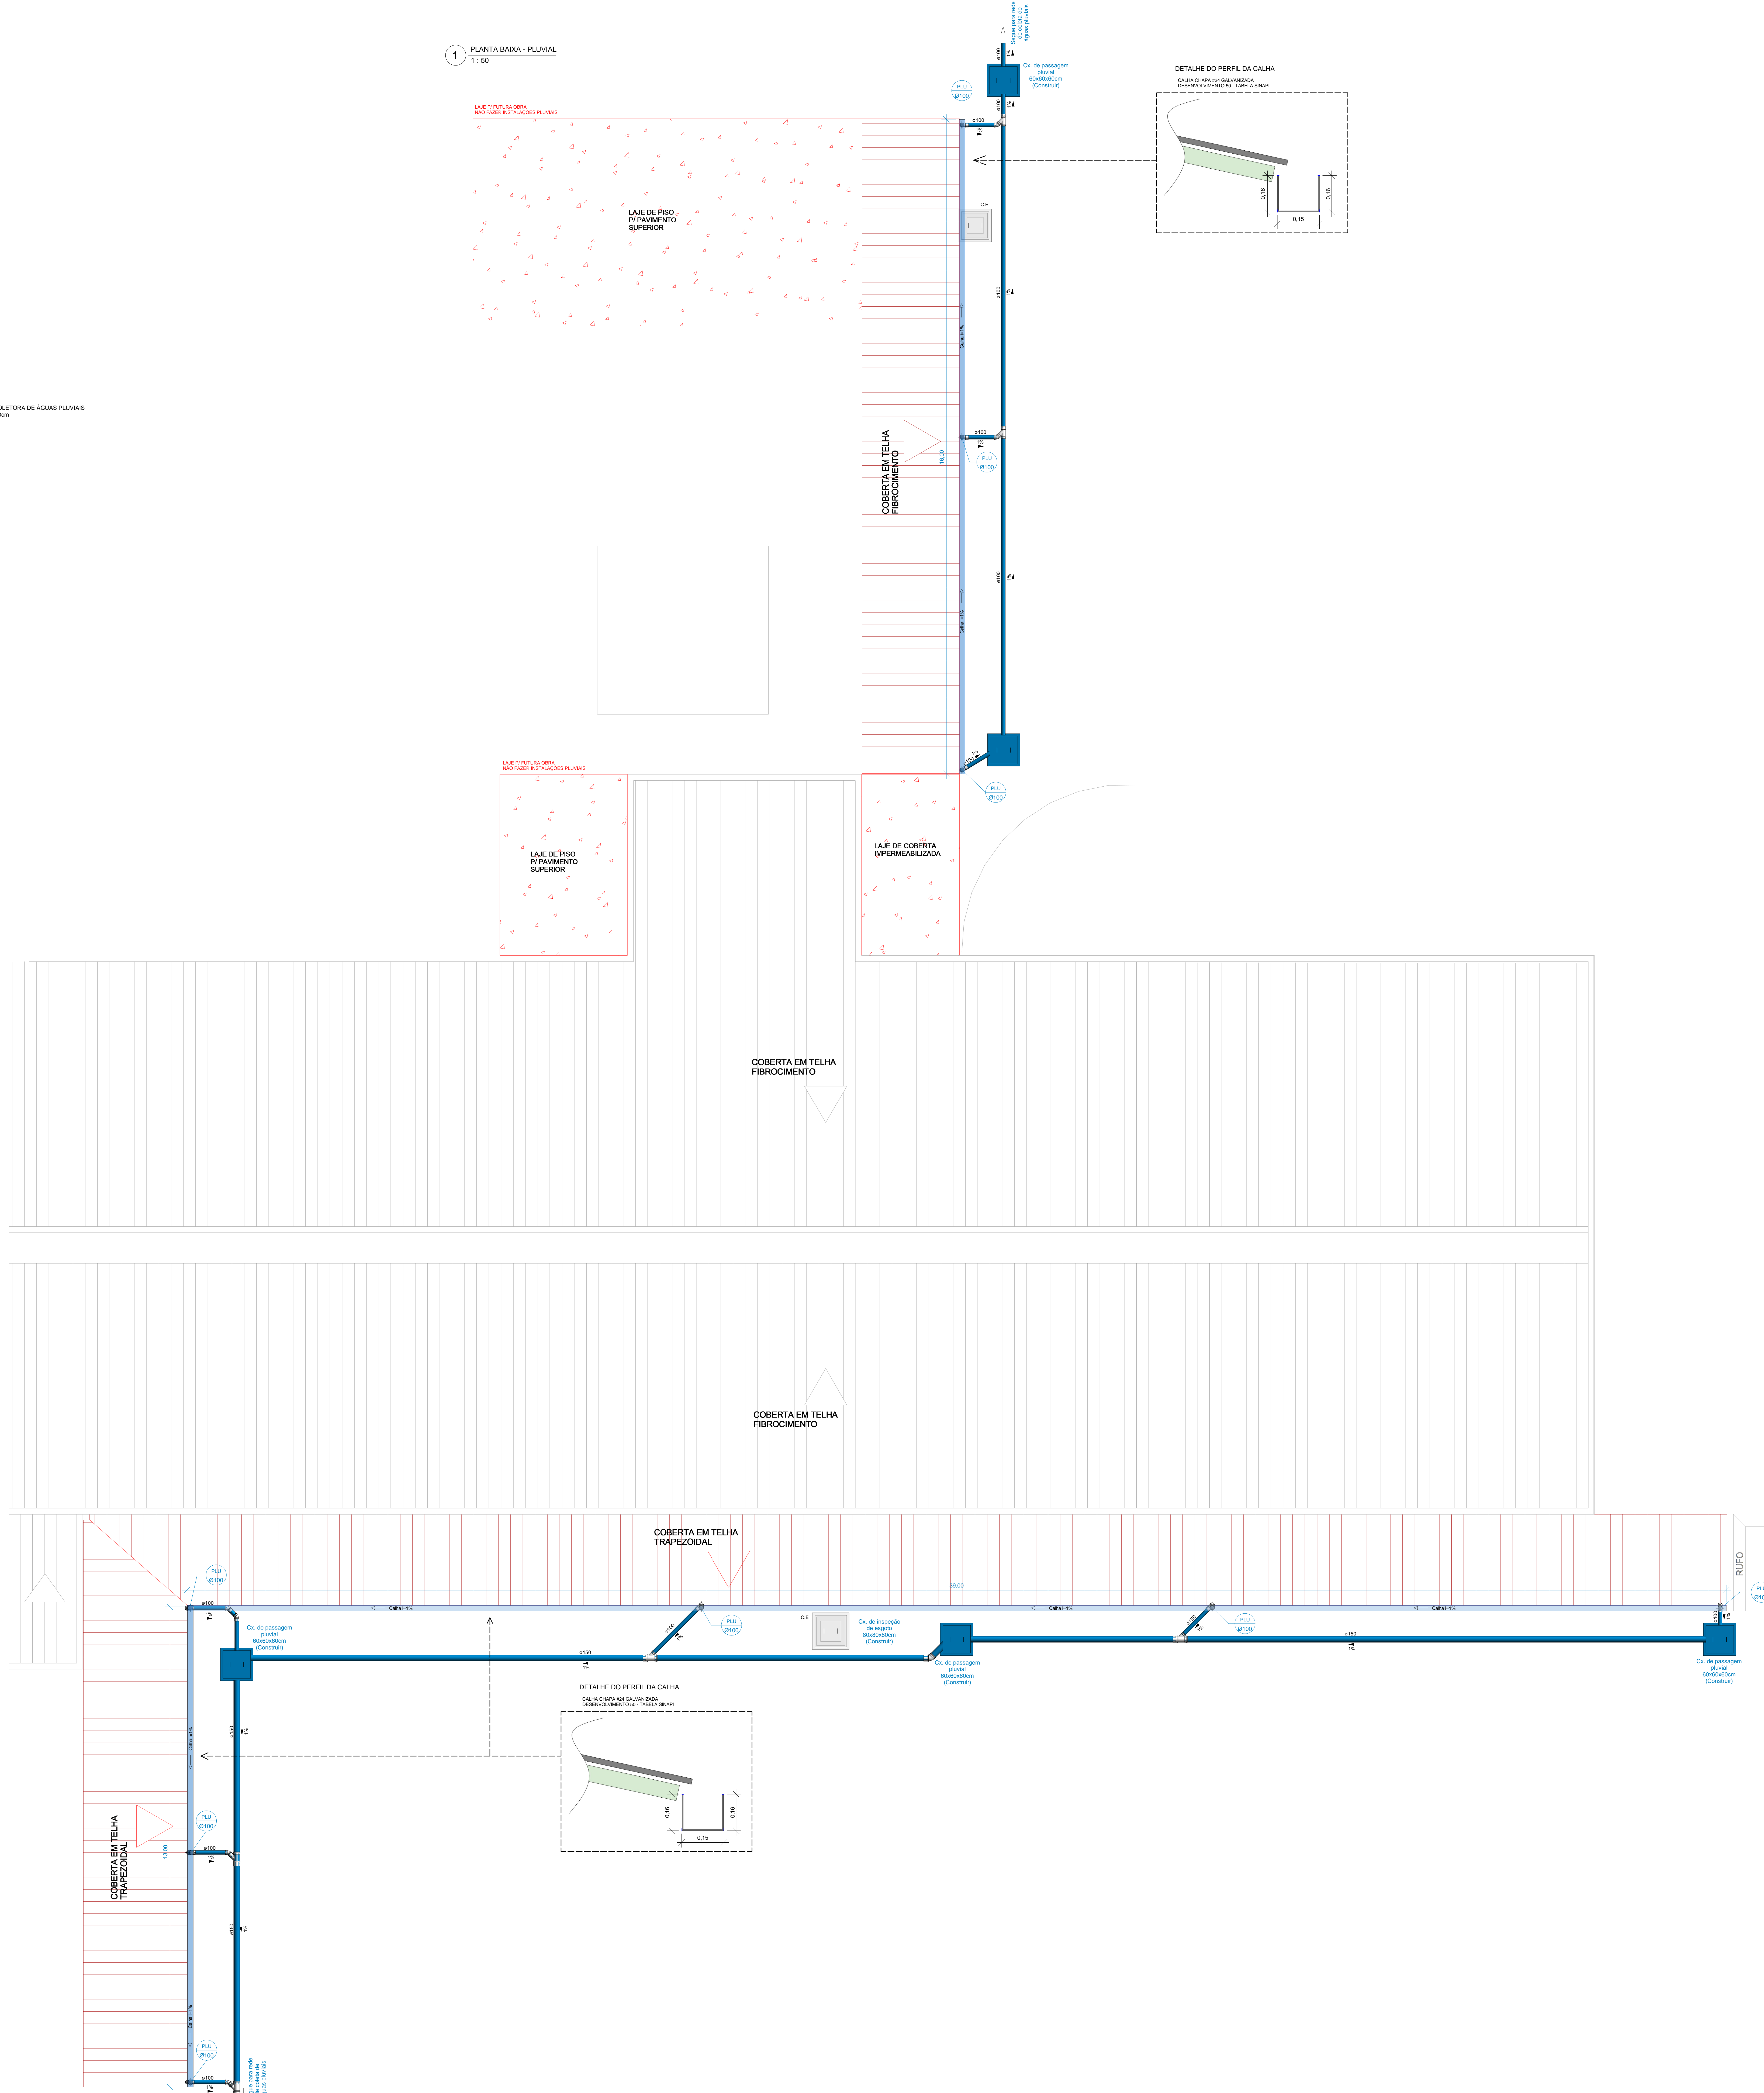

QUADRO DE ÁREAS (m²)
 ÁREA DE REFORMA E AMPLIAÇÃO 969,36m²