


POSTE PARA ALIMENTAÇÃO AÉREA OU SUBTERRÂNEA


POSTE 01

POSTE 02


POSTE 03

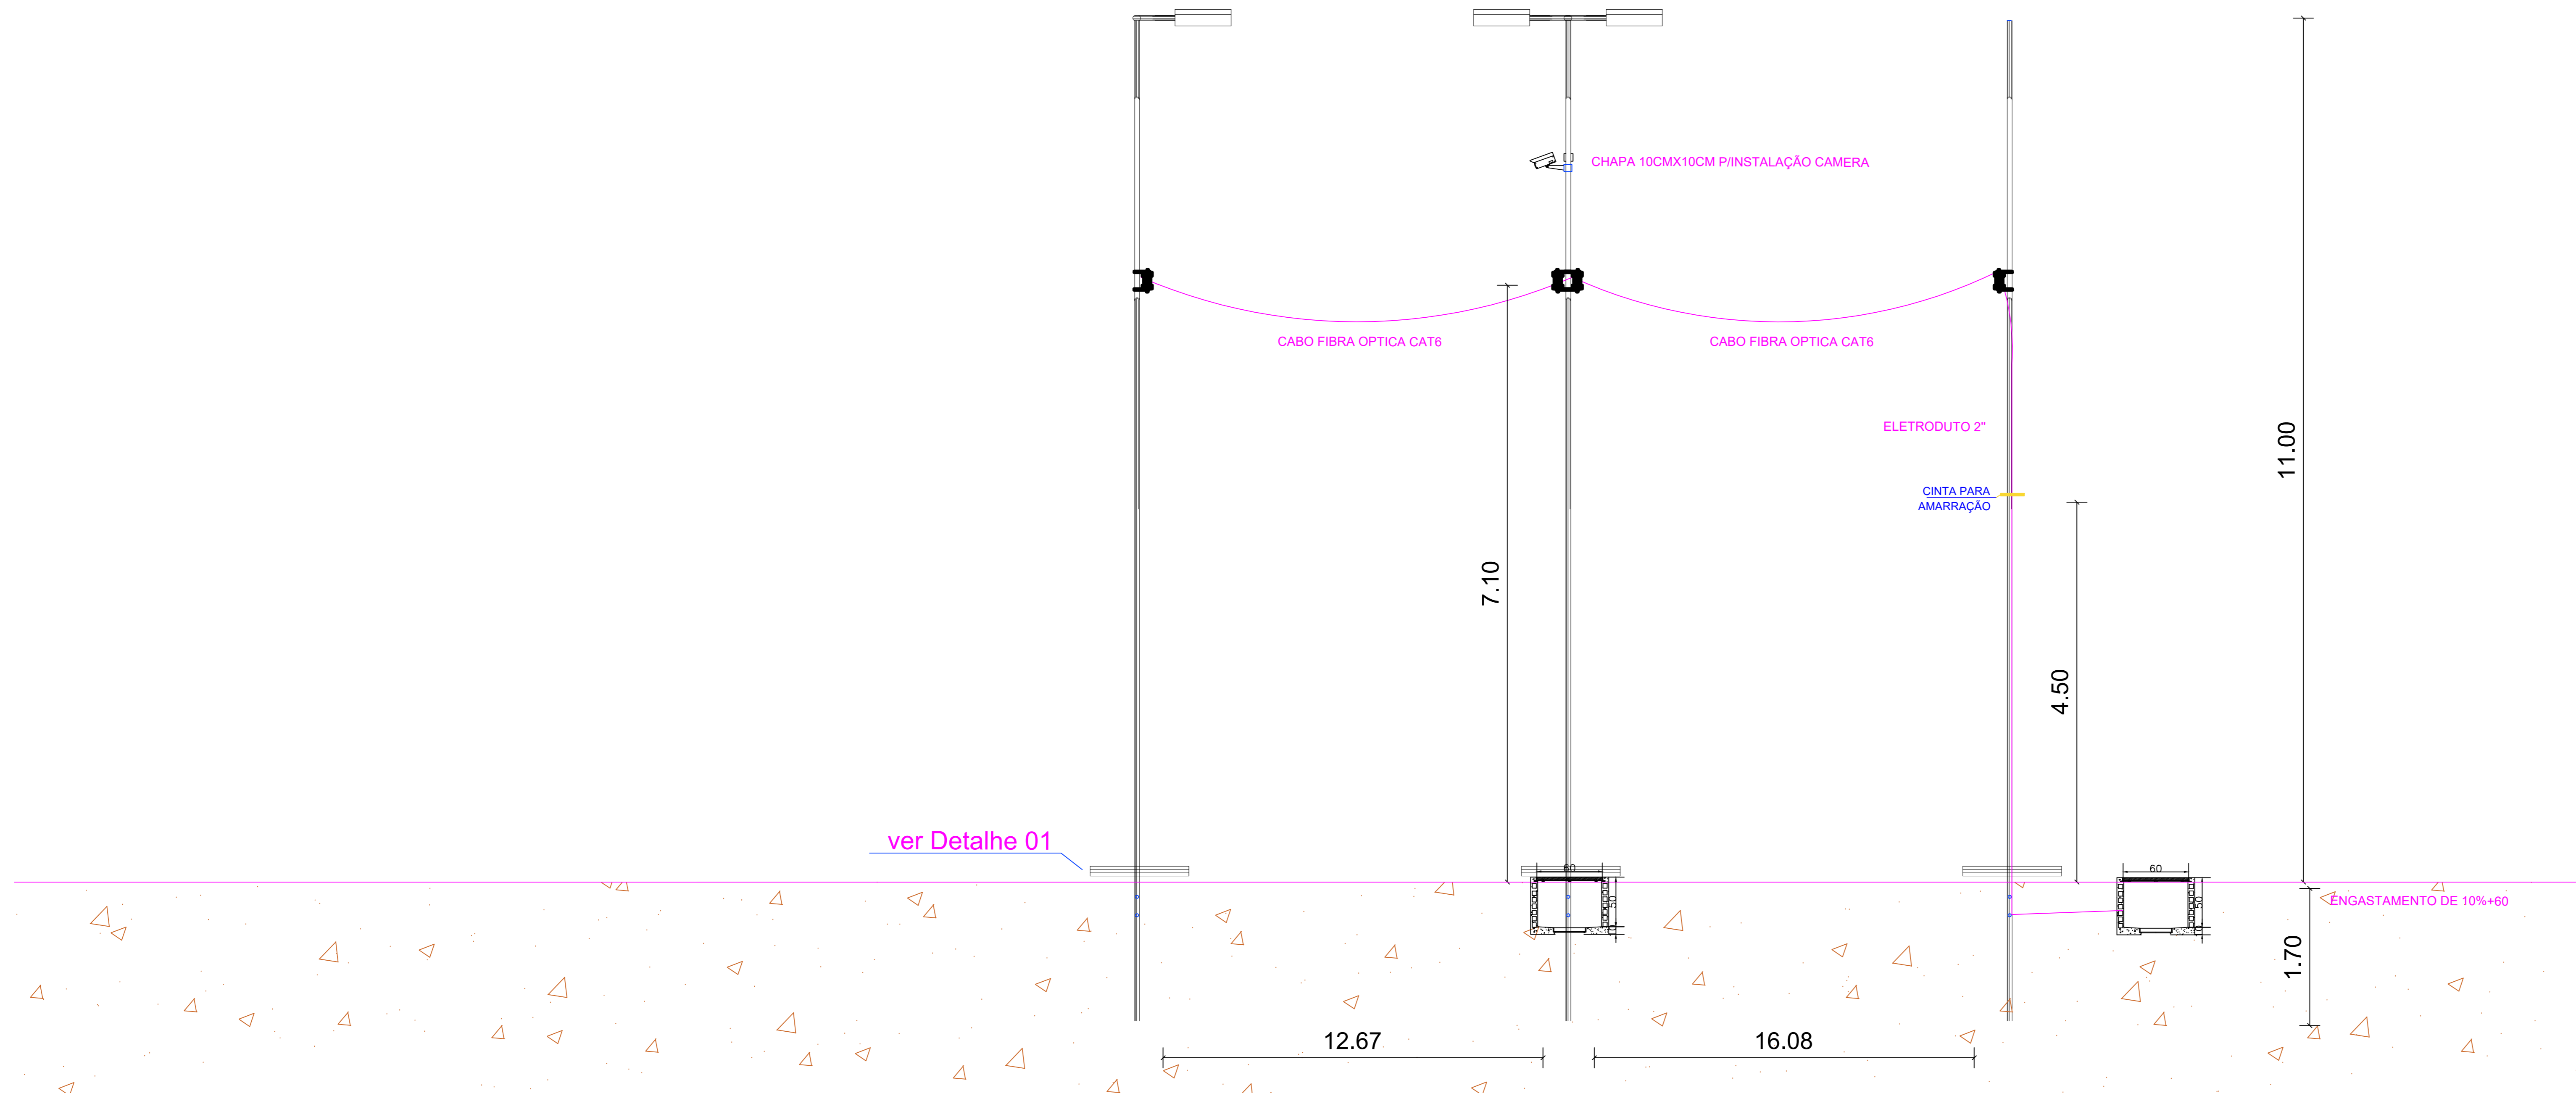


VISTA LATERAL - POSTES DE TELECOMUNICAÇÕES

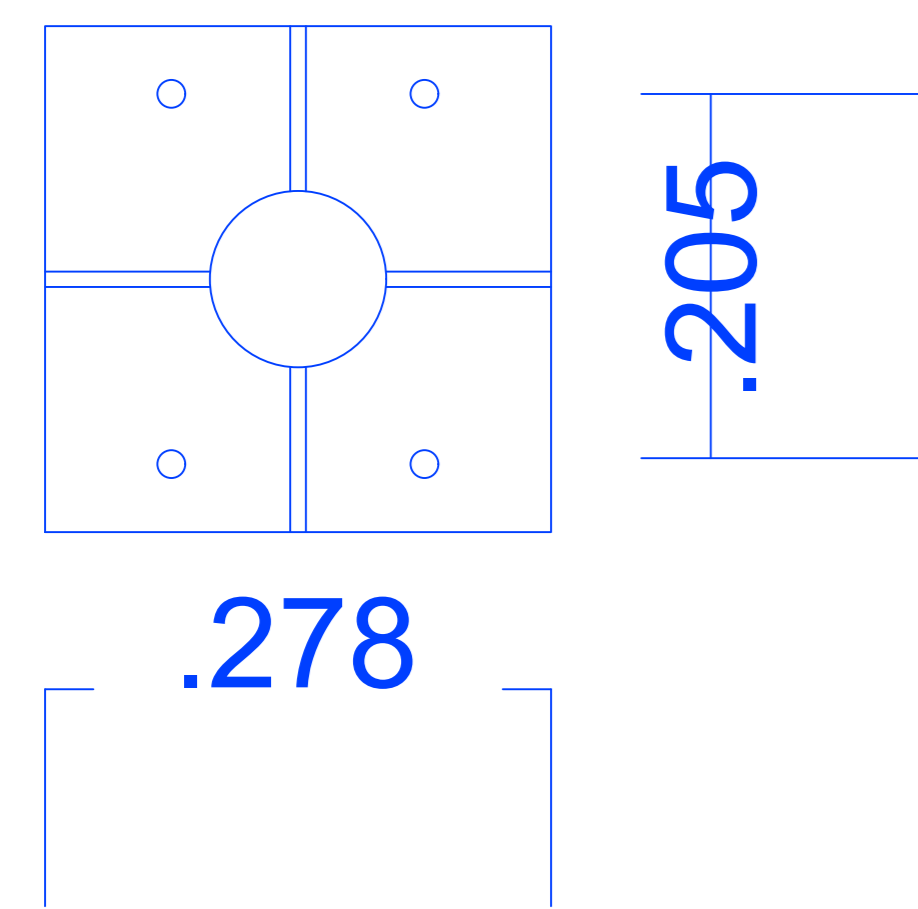


DETALHE 01 - BASE POSTE

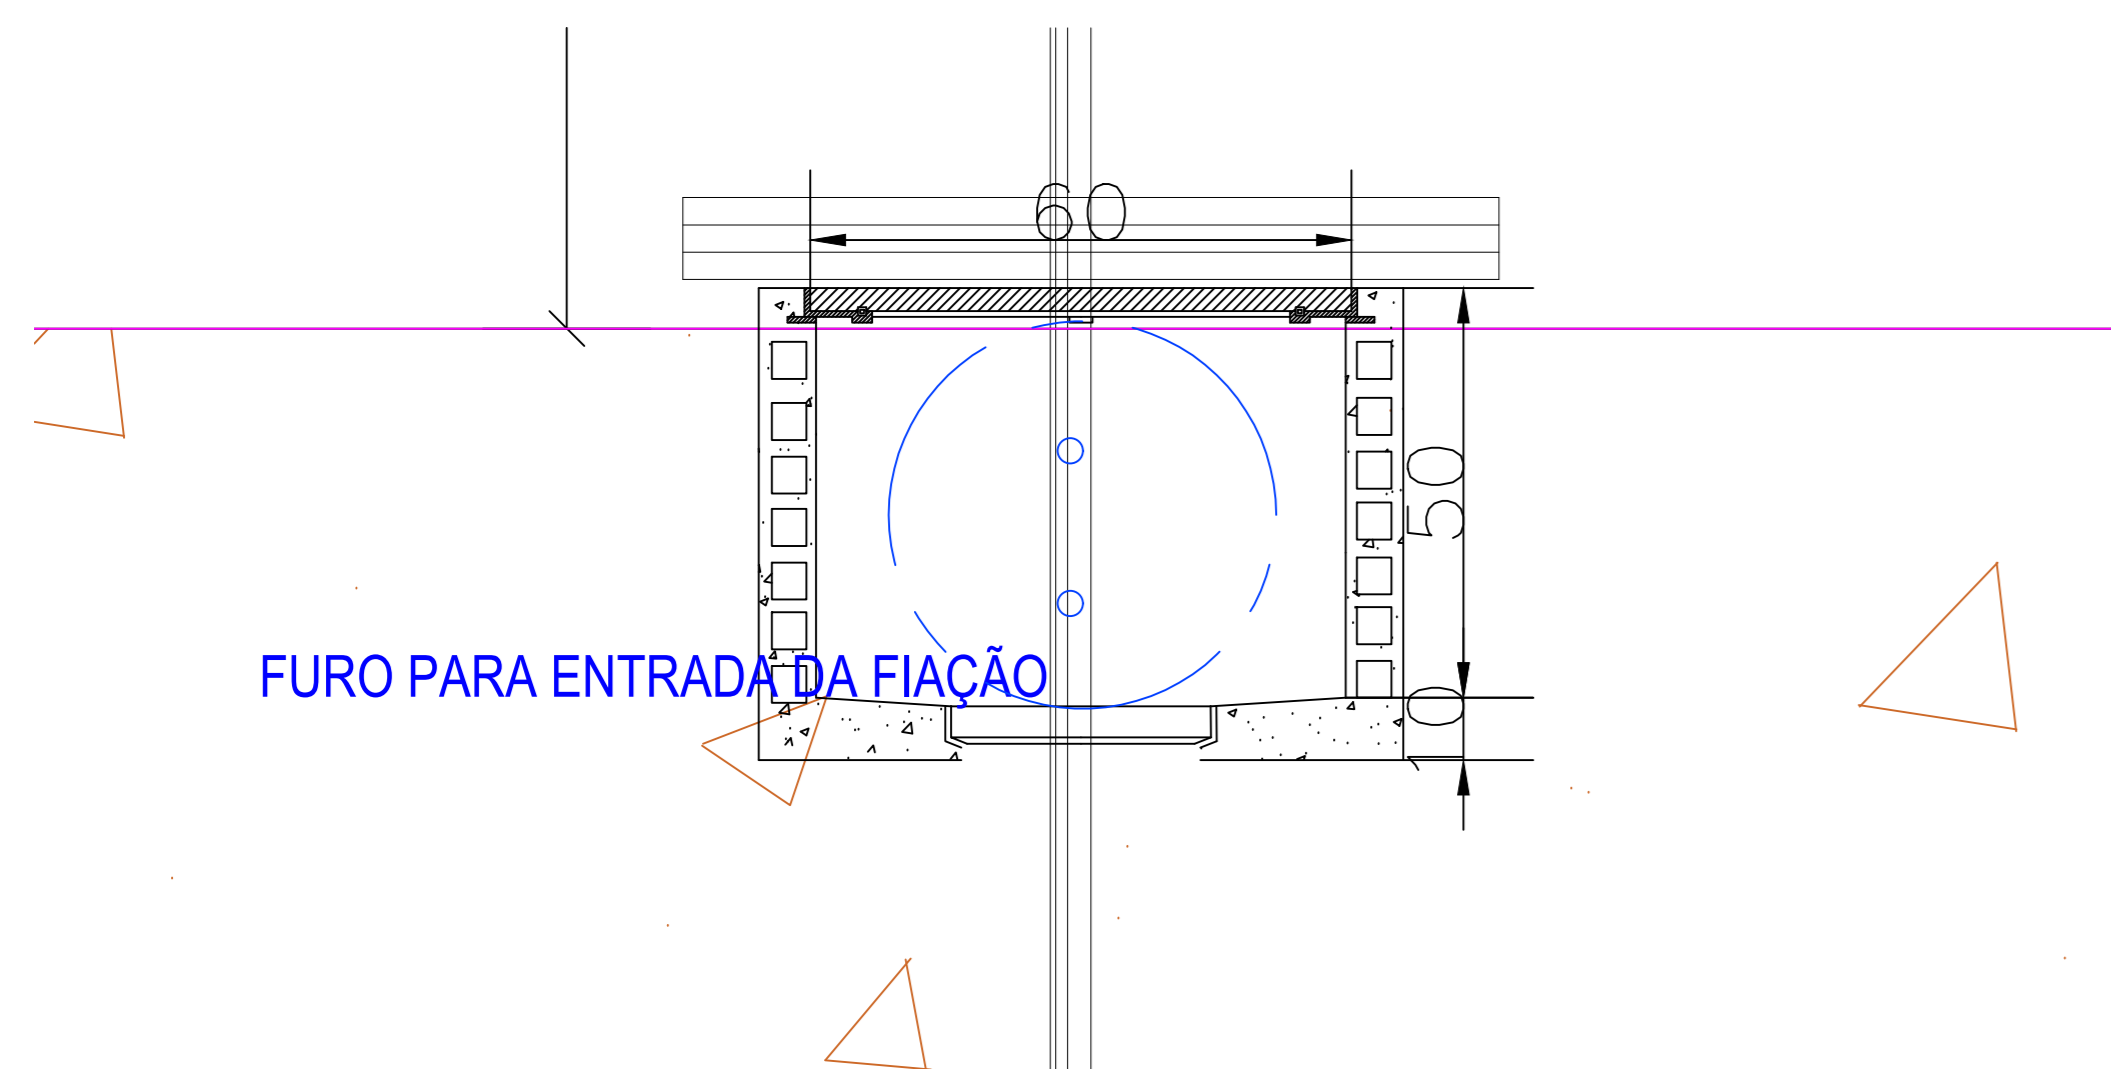

DETALHE 02 - ENTRADA PARA ALIMENTAÇÃO CFTV

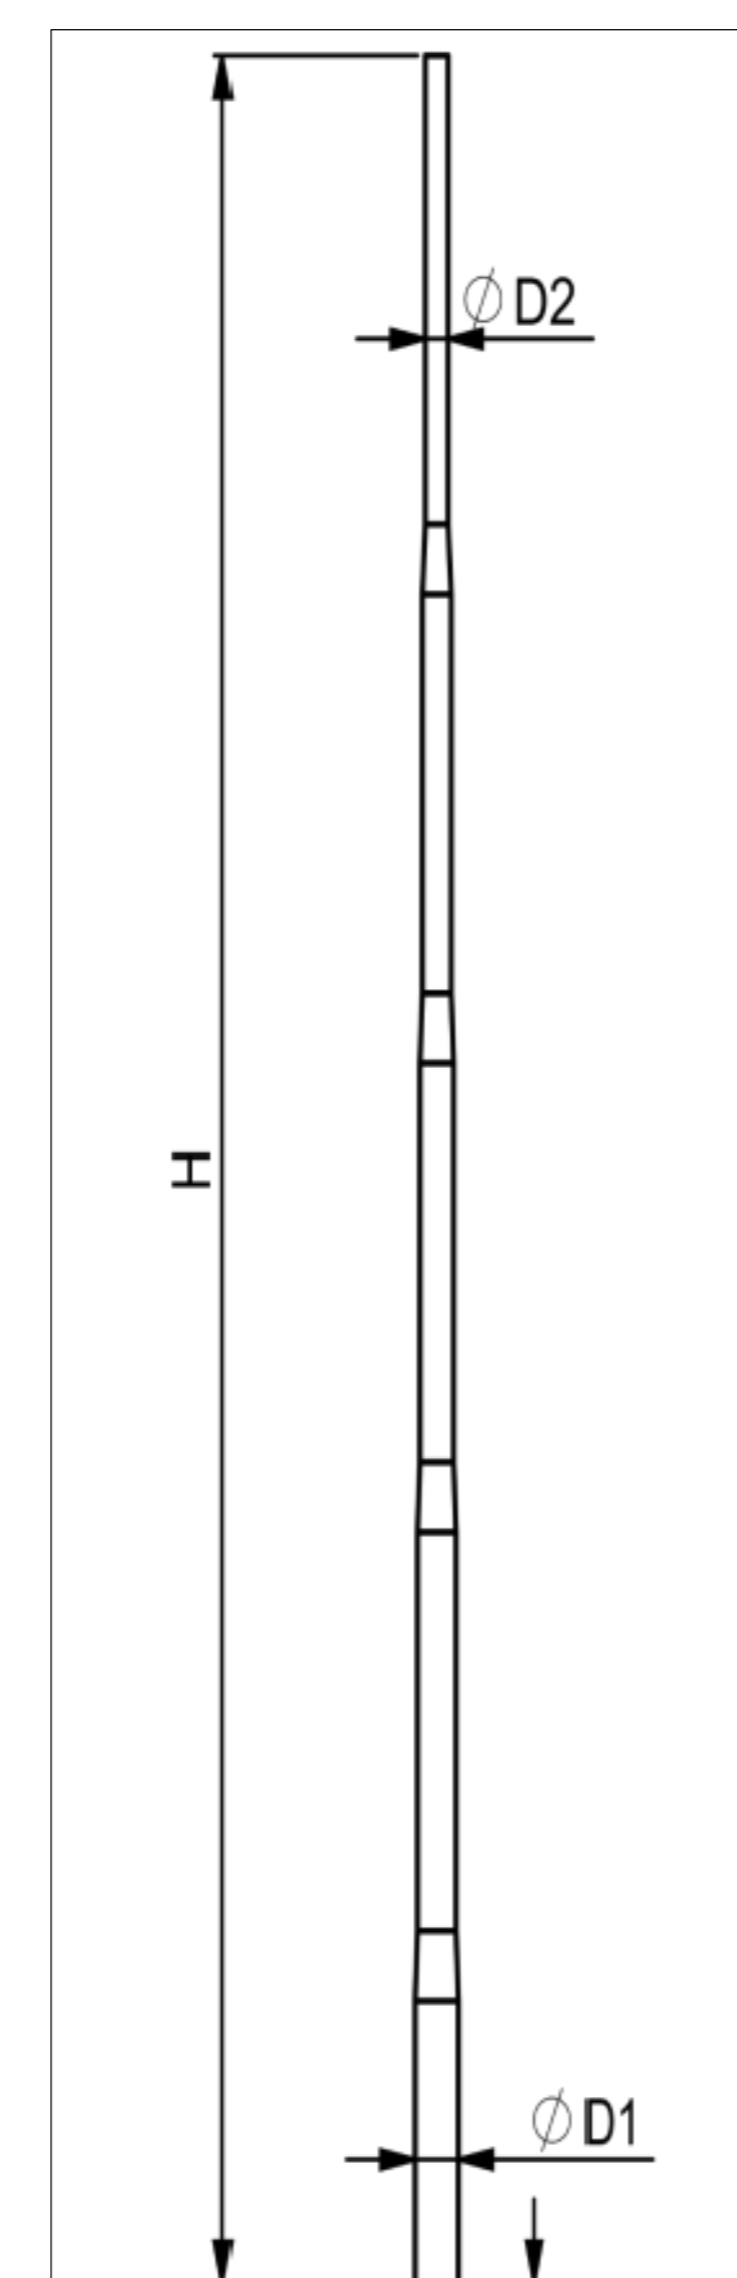

DETALHE 03 - DIMENSÕES DO POSTE CFTV

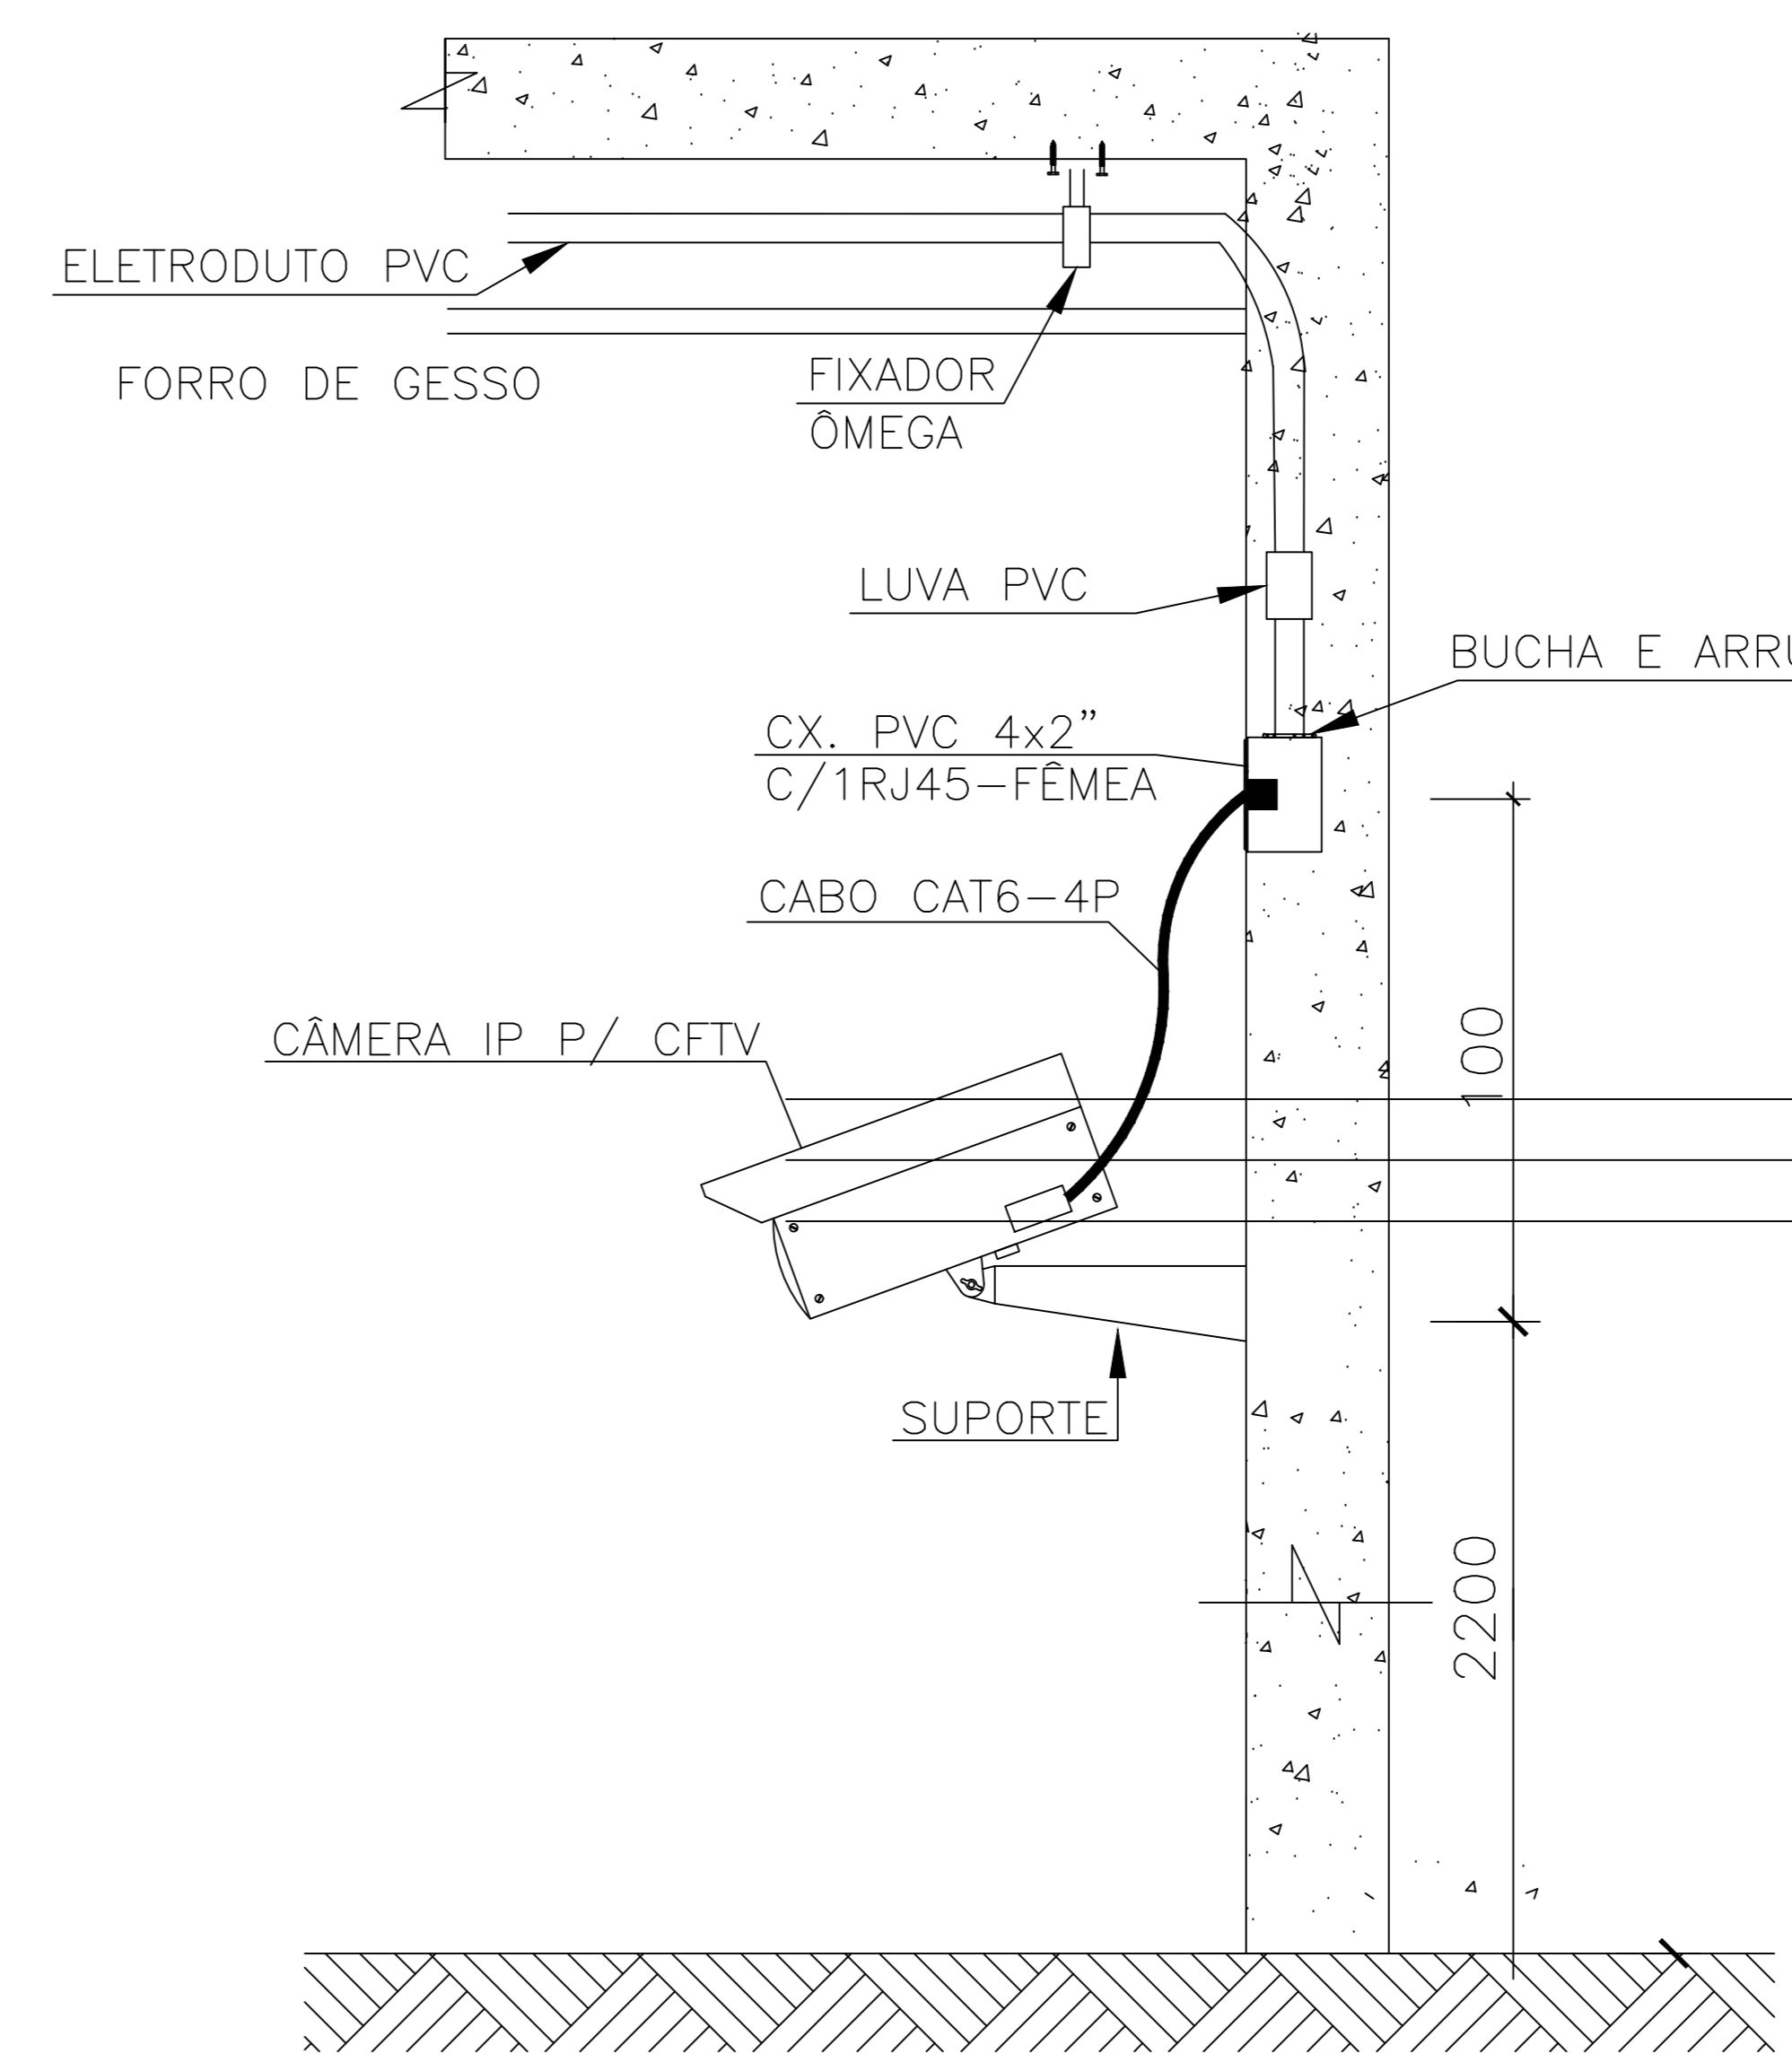

DETALHE 04 - INSTALAÇÃO CFTV EM PAREDE

CFTV		
CÂMERA	SW	RACK
1	21	1
2	21	1
3	21	1
4	21	1
5	21	1
6	21	1
7	21	1
8	21	1
9	21	1
10	21	1
11	21	1
12	21	1
13	23	4
14	21	1
15	23	4
16	21	1
17	21	1
18	21	1
19	23	4
20	23	4
21	23	4
22	23	4
23	23	4
24	23	4
25	23	4
26	23	4
27	22	2
28	21	1
29	23	4
30	23	4
31	23	4
32	23	4
33	23	4
34	23	4
35	23	4
36	23	4
37	21	1
38	23	4
39	23	4
40	23	4
41	23	4
42	23	4
43	23	4
44	23	4
45	23	4
46	21	1
47	23	4
48	23	4
49	23	4
50	23	4
51	23	4
52	22	2
53	22	2
54	22	2
55	22	2
56	22	2
57	22	2
58	22	2
59	22	2
60	22	2
61	22	2
62	22	2
63	22	2
64	22	2
65	22	2
66	22	2
67	22	2
68	22	2
69	22	2
70	22	2
71	22	2
72	22	2
73	22	2
74	22	2
75	22	2
76	22	2
77	22	2
78	23	4
79	23	4
80	23	4
81	23	4
82	23	4
83	22	2
84	22	2
85	22	2
86	22	2
87	22	2
88	24	3
89	24	3
90	24	3
91	24	3
92	24	3
93	24	3
94	24	3
95	24	3
96	24	3

NOTAS:

1. POSTE RETO ENGASTADO PADRÃO, COM SEÇÃO CILÍNDRICA DE DIÂMETRO 127MM (D1) E 60,3MM(D2)
2. TODAS AS PARTES METÁLICAS DEVERÃO SER ATERRADAS.
3. OS CABOS NO INTERIOR DE ELETRODUTOS NÃO DEVERÃO EXCEDER A OCUPAÇÃO MÁXIMA DE 40% CONFORME NBR5410.
4. AS ÁREAS DE COBERTURA DAS CÂMERAS DEVERÃO SER AJUSTADAS APOÓS A SUA INSTALAÇÃO NO LOCAL.
5. APÓS A INSTALAÇÃO, AS CÂMERAS DEVERÃO TER OS SEUS FOCOS AJUSTADOS ADEQUADAMENTE.
6. AS CÂMERAS SERÃO ALIMENTADAS ATRAVÉS DO CABO DE COMUNICAÇÃO UTILIZANDO-SE A TECNOLOGIA POE.
7. ESTES MESMOS POSTES FORAM PROJETADOS PARA AS DISCIPLINAS DE CABEAMENTO ESTRUTURADO, ILUMINAÇÃO E TELEFONIA.
8. O ATERRAMENTO DOS POSTES DEVERÃO SER COM TERMINAL DE COMPRESSÃO 16MM2 ENVOLTO DE ABRAÇADEIRA - DE APERTO AJUSTÁVEL C/PARAFUSO.

GOVERNO DO ESTADO DE PERNAMBUCO
SECRETARIA DE PROJETOS ESTRATÉGICOS DE PERNAMBUCO - SEPE
ESCRITÓRIO DE PROJETOS

PROJETO EXECUTIVO PARA IMPLANTAÇÃO E REFORMA DO HOSPITAL HOSPITAL OTAVIO DE FREITAS NO ESTADO DE PERNAMBUCO

SECRETARIA DE EDUCAÇÃO E ESPORTES DE PERNAMBUCO - SEE
SECRETARIA DE PROJETOS ESTRATÉGICOS - SEPE

PROJETO EXECUTIVO

PROJETO EXECUTIVO

Priscila Giovana de Carvalho Barbosa
Thalyta de Souza Gonçalves Matias
CREA: 18027928-8

PROJETO DE CFTV

IMPLANTAÇÃO DE CFTV

INDICADA: 04/05