



ESPECIFICAÇÃO MÍNIMA DAS CÂMERAS:
 DISTÂNCIA FOCAL DALENTE: 2.8mm
 ABERTURA MÁXIMA: F2.0
 ÂNGULO DE VISÃO: H: 102° V: 55°
 ALCANCE IR: 30 metros
 CONEXÕES: RJ45
 ROTAÇÃO DE IMAGEM: 0°/90°/180°/270°
 CONSUMO MÁXIMO: 4.2W
 PROTEÇÃO ANTI-SURTO: 15 KV
 GRAU DE PROTEÇÃO: IP67

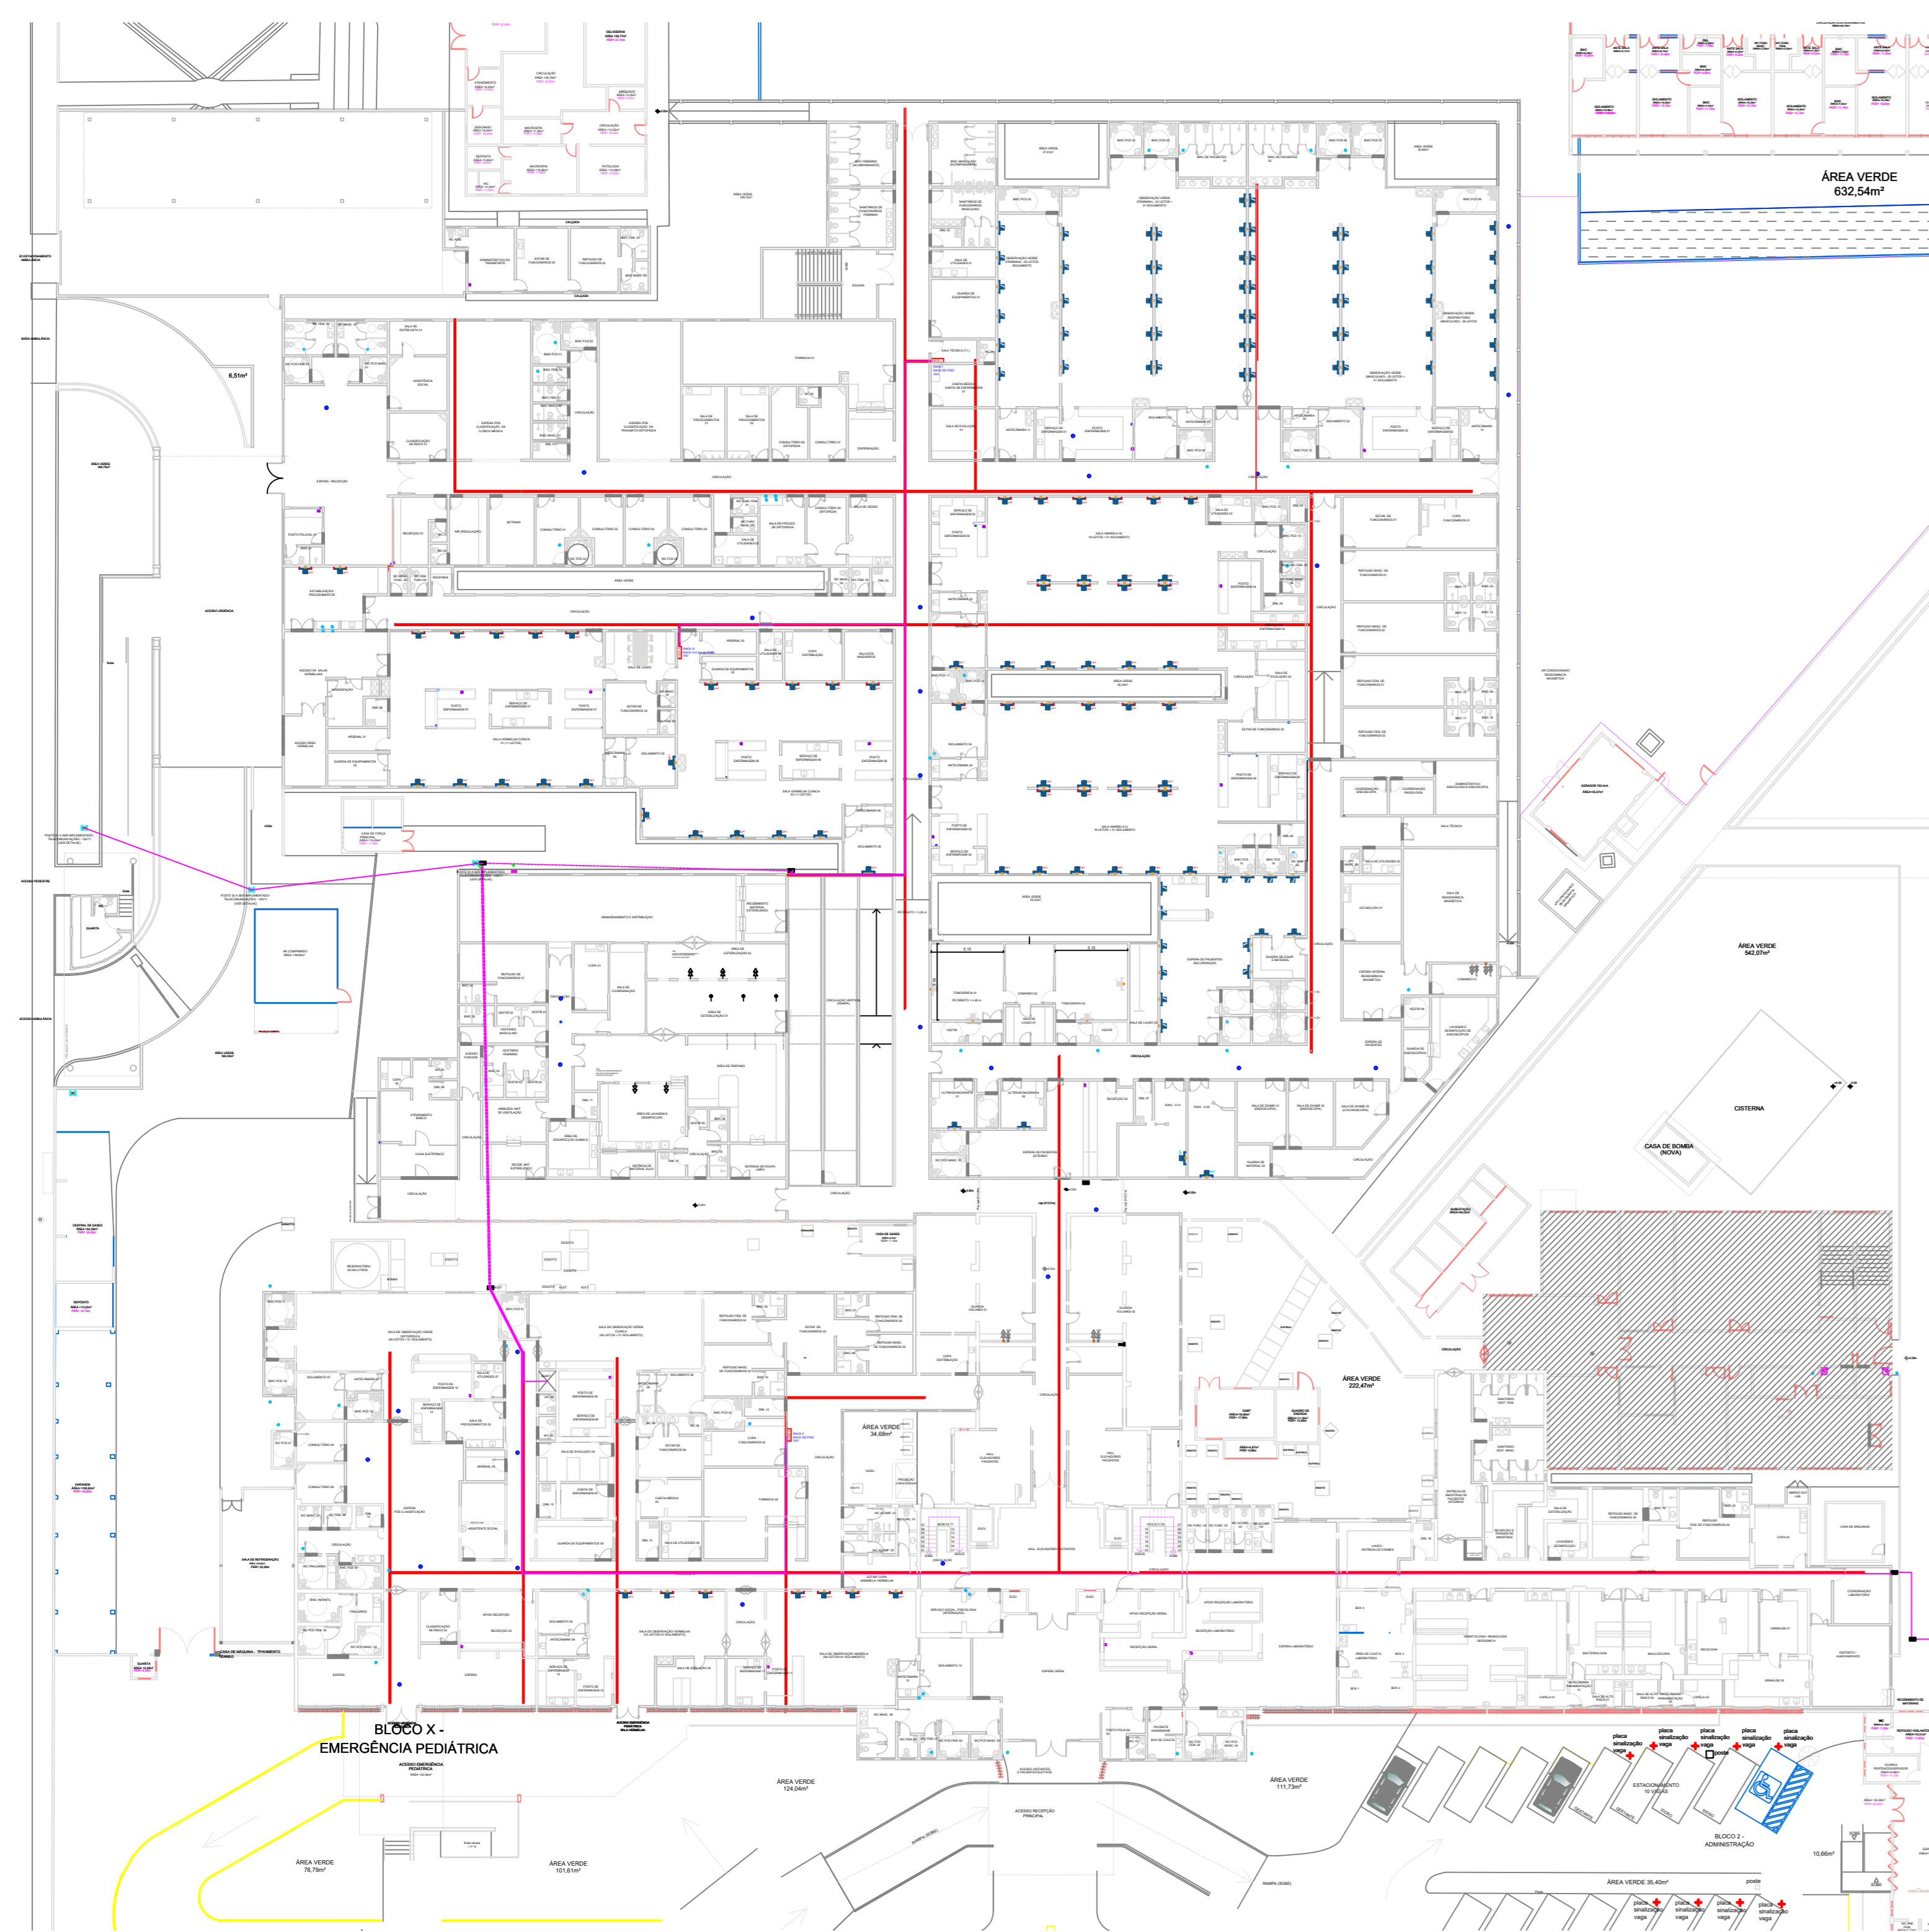

DETALHE 01 - LIGAÇÃO DOS RACKS - PAV TERREO

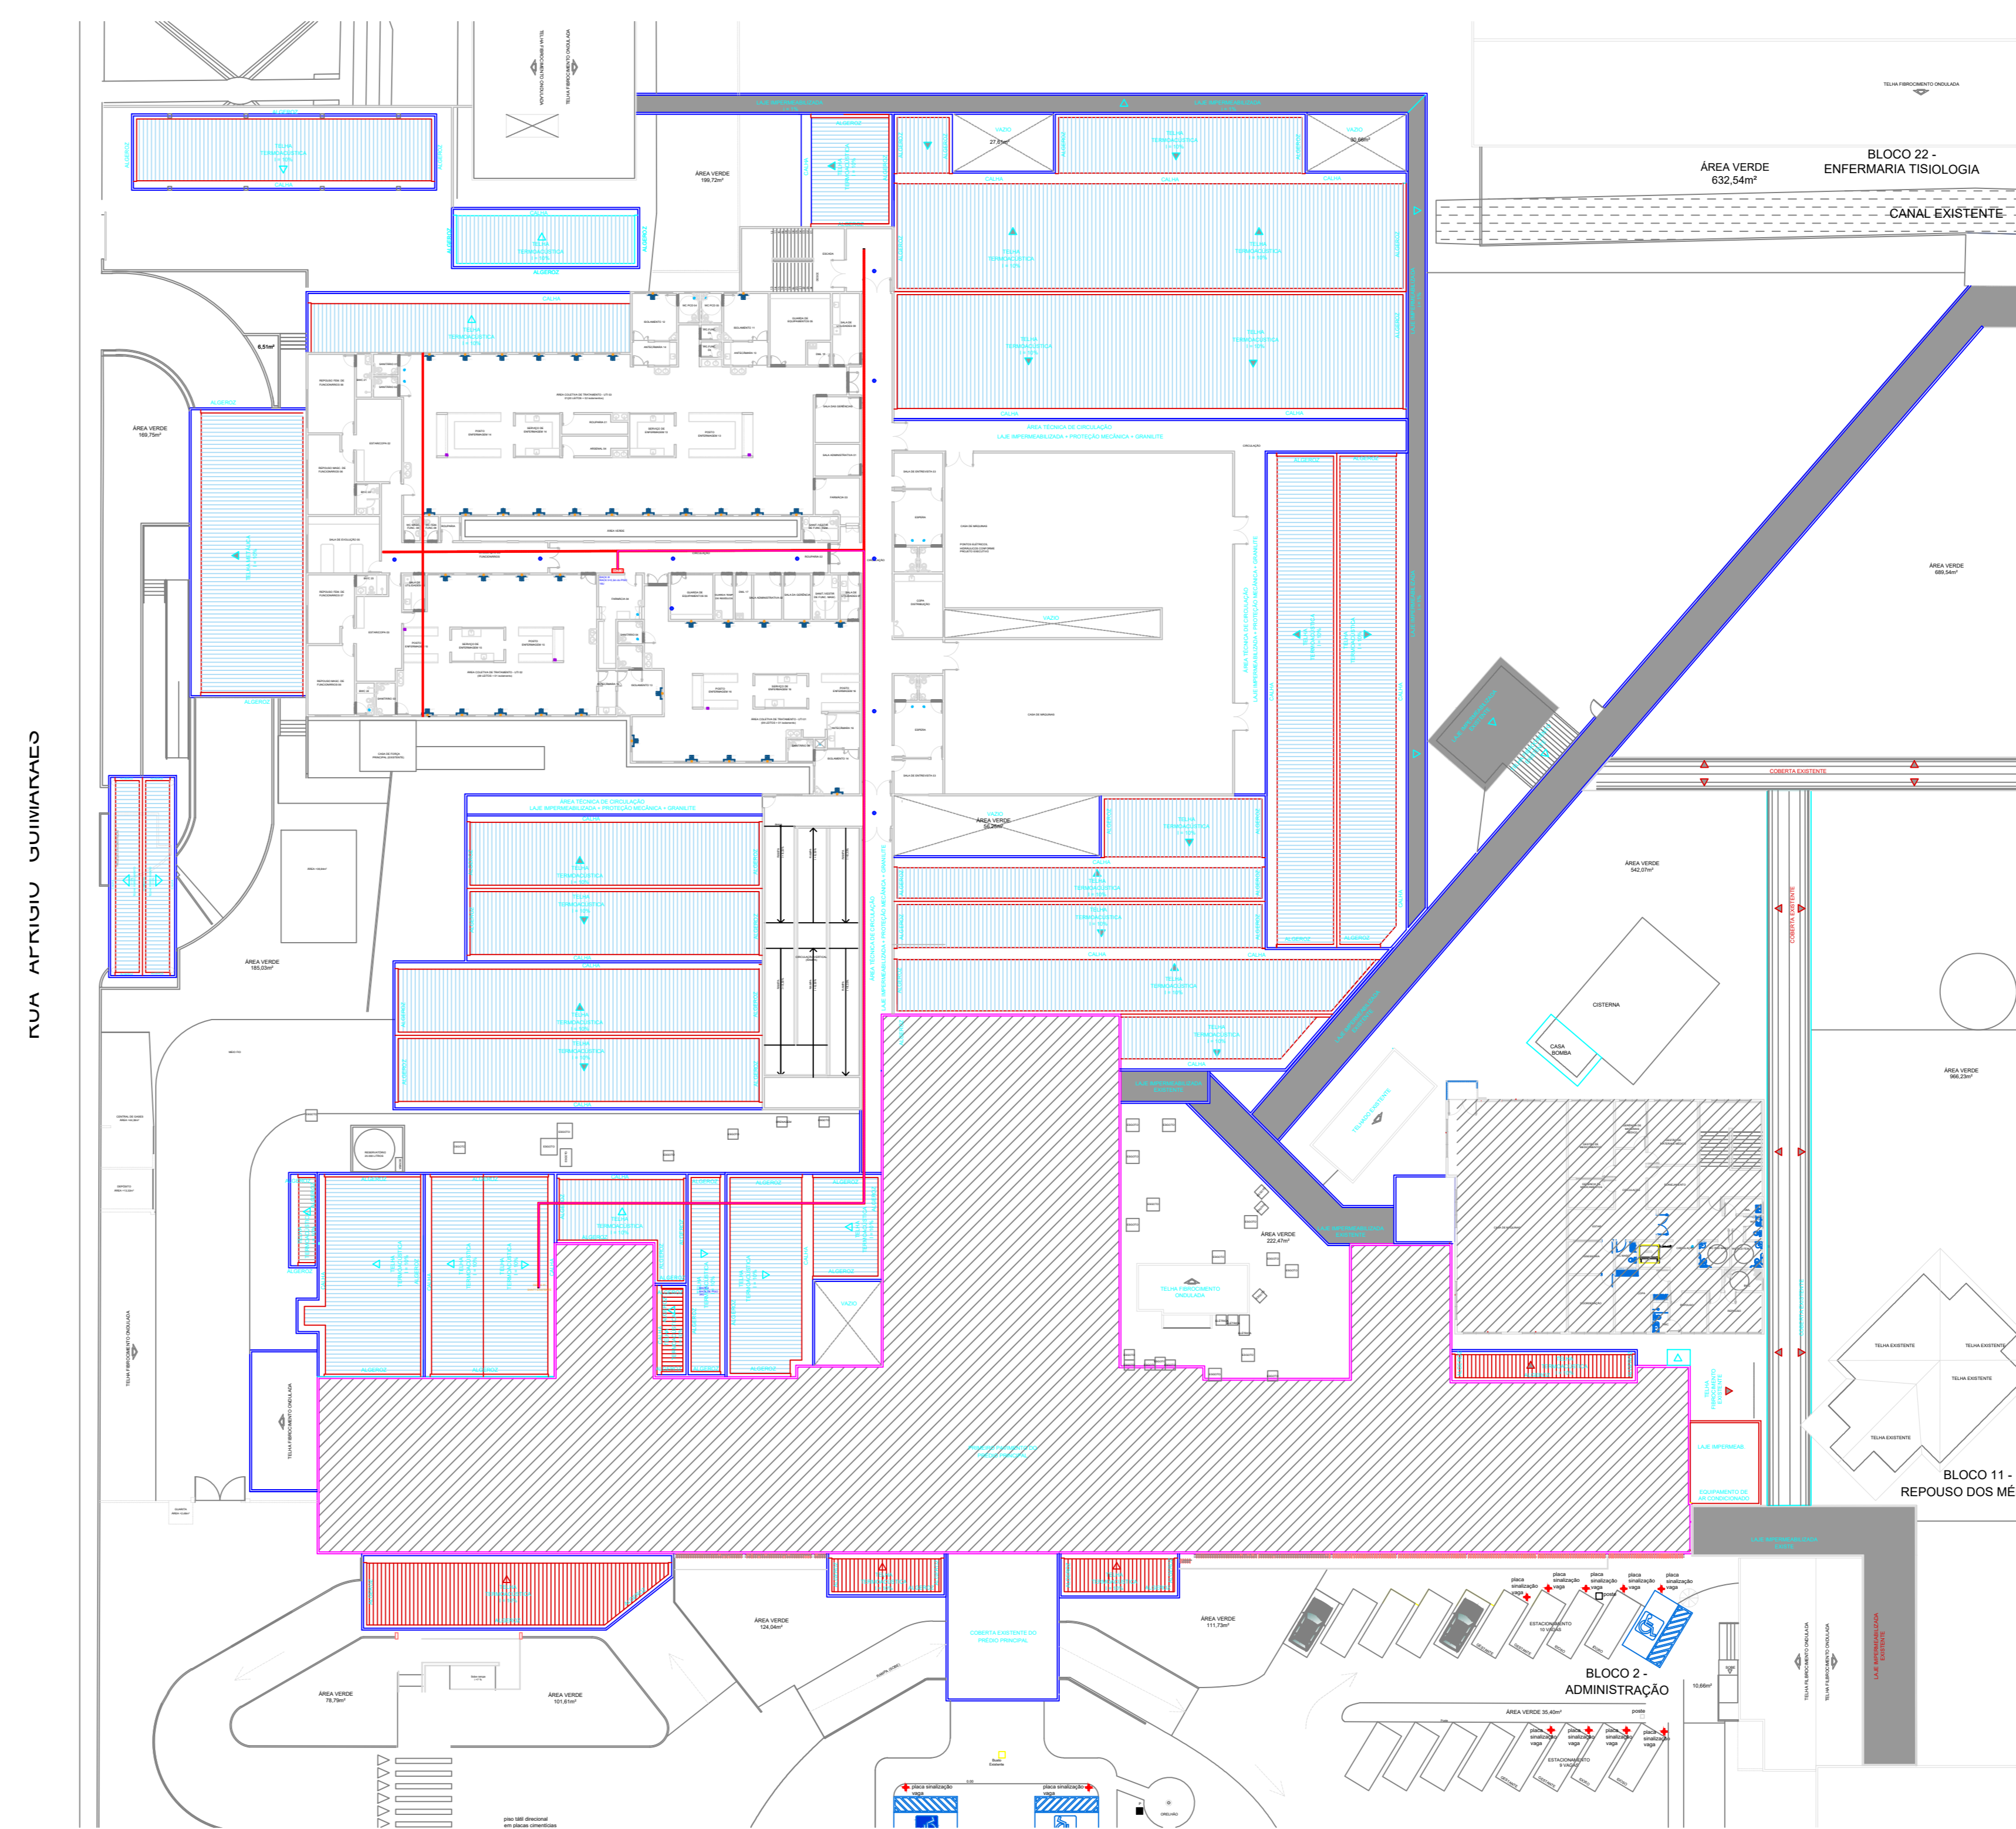

DETALHE 02 - LIGAÇÃO DOS RACKS - PAV SUPERIOR

DETALHE 02 - LIGAÇÃO DOS RACKS - PAV SUPERIOR

ITEM	DESCRIÇÃO	UNIDADE	QUANTIDADE
1	SWITCH – 24 PORTAS	UN	2
2	PATCH PANEL – 24 PORTAS	UN	2
3	SWITCH – 48 PORTAS	UN	2
4	PATCH PANEL – 48 PORTAS	UN	2
5	CABO STP 4P - Cat 6 POE	M	9394,77
6	CONECTOR RJ45	UN	150
7	CAIXA DE PASSAGEM 4 X 4 PVC	UN	54
8	CAMERA DOME	UN	47
9	CAMERA BULLET	UN	49
10	ELETRODUTO PVC RÍGIDO Ø3/4" COM LUVA	M	193,14
11	CAIXA 4X2"	UN	49
12	CAIXA OCTAGONAL 4X4" TETO	UN	47
13	ELETRODUTO CORRUGADO 3/4" REFORÇADO	M	304,51

GOVERNO DO ESTADO DE PERNAMBUCO
 SECRETARIA DE PROJETOS ESTRATÉGICOS DE PERNAMBUCO - SEPE
 ESCRITÓRIO DE PROJETOS

PROJETO EXECUTIVO PARA IMPLANTAÇÃO E REFORMA DO HOSPITAL
 HOSPITAL OTAVIO DE FREITAS NO ESTADO DE PERNAMBUCO

SECRETARIA DE EDUCAÇÃO e Esportes de Pernambuco - SEE
 SECRETARIA DE PROJETOS ESTRATÉGICOS - SEPE

LOCALIZAÇÃO: RUA APARECIDO GUIMARÃES, S/N, TERMO, RECIFE/PE
 PROJETO EXECUTIVO

PROFESSOR: Priscila Giovana de Carvalho Barbosa
 RESPONSÁVEL TÉCNICO: Thalyta de Souza Gonçalves Mattias
 CREA: 180279/202-8

PROJETO DE CFTV

LOCALIZAÇÃO DO RACK

INDICADA: JAN/2025
 GOVPE-SPR-REC-100-HOF-E-CFT-POS-100

05/05