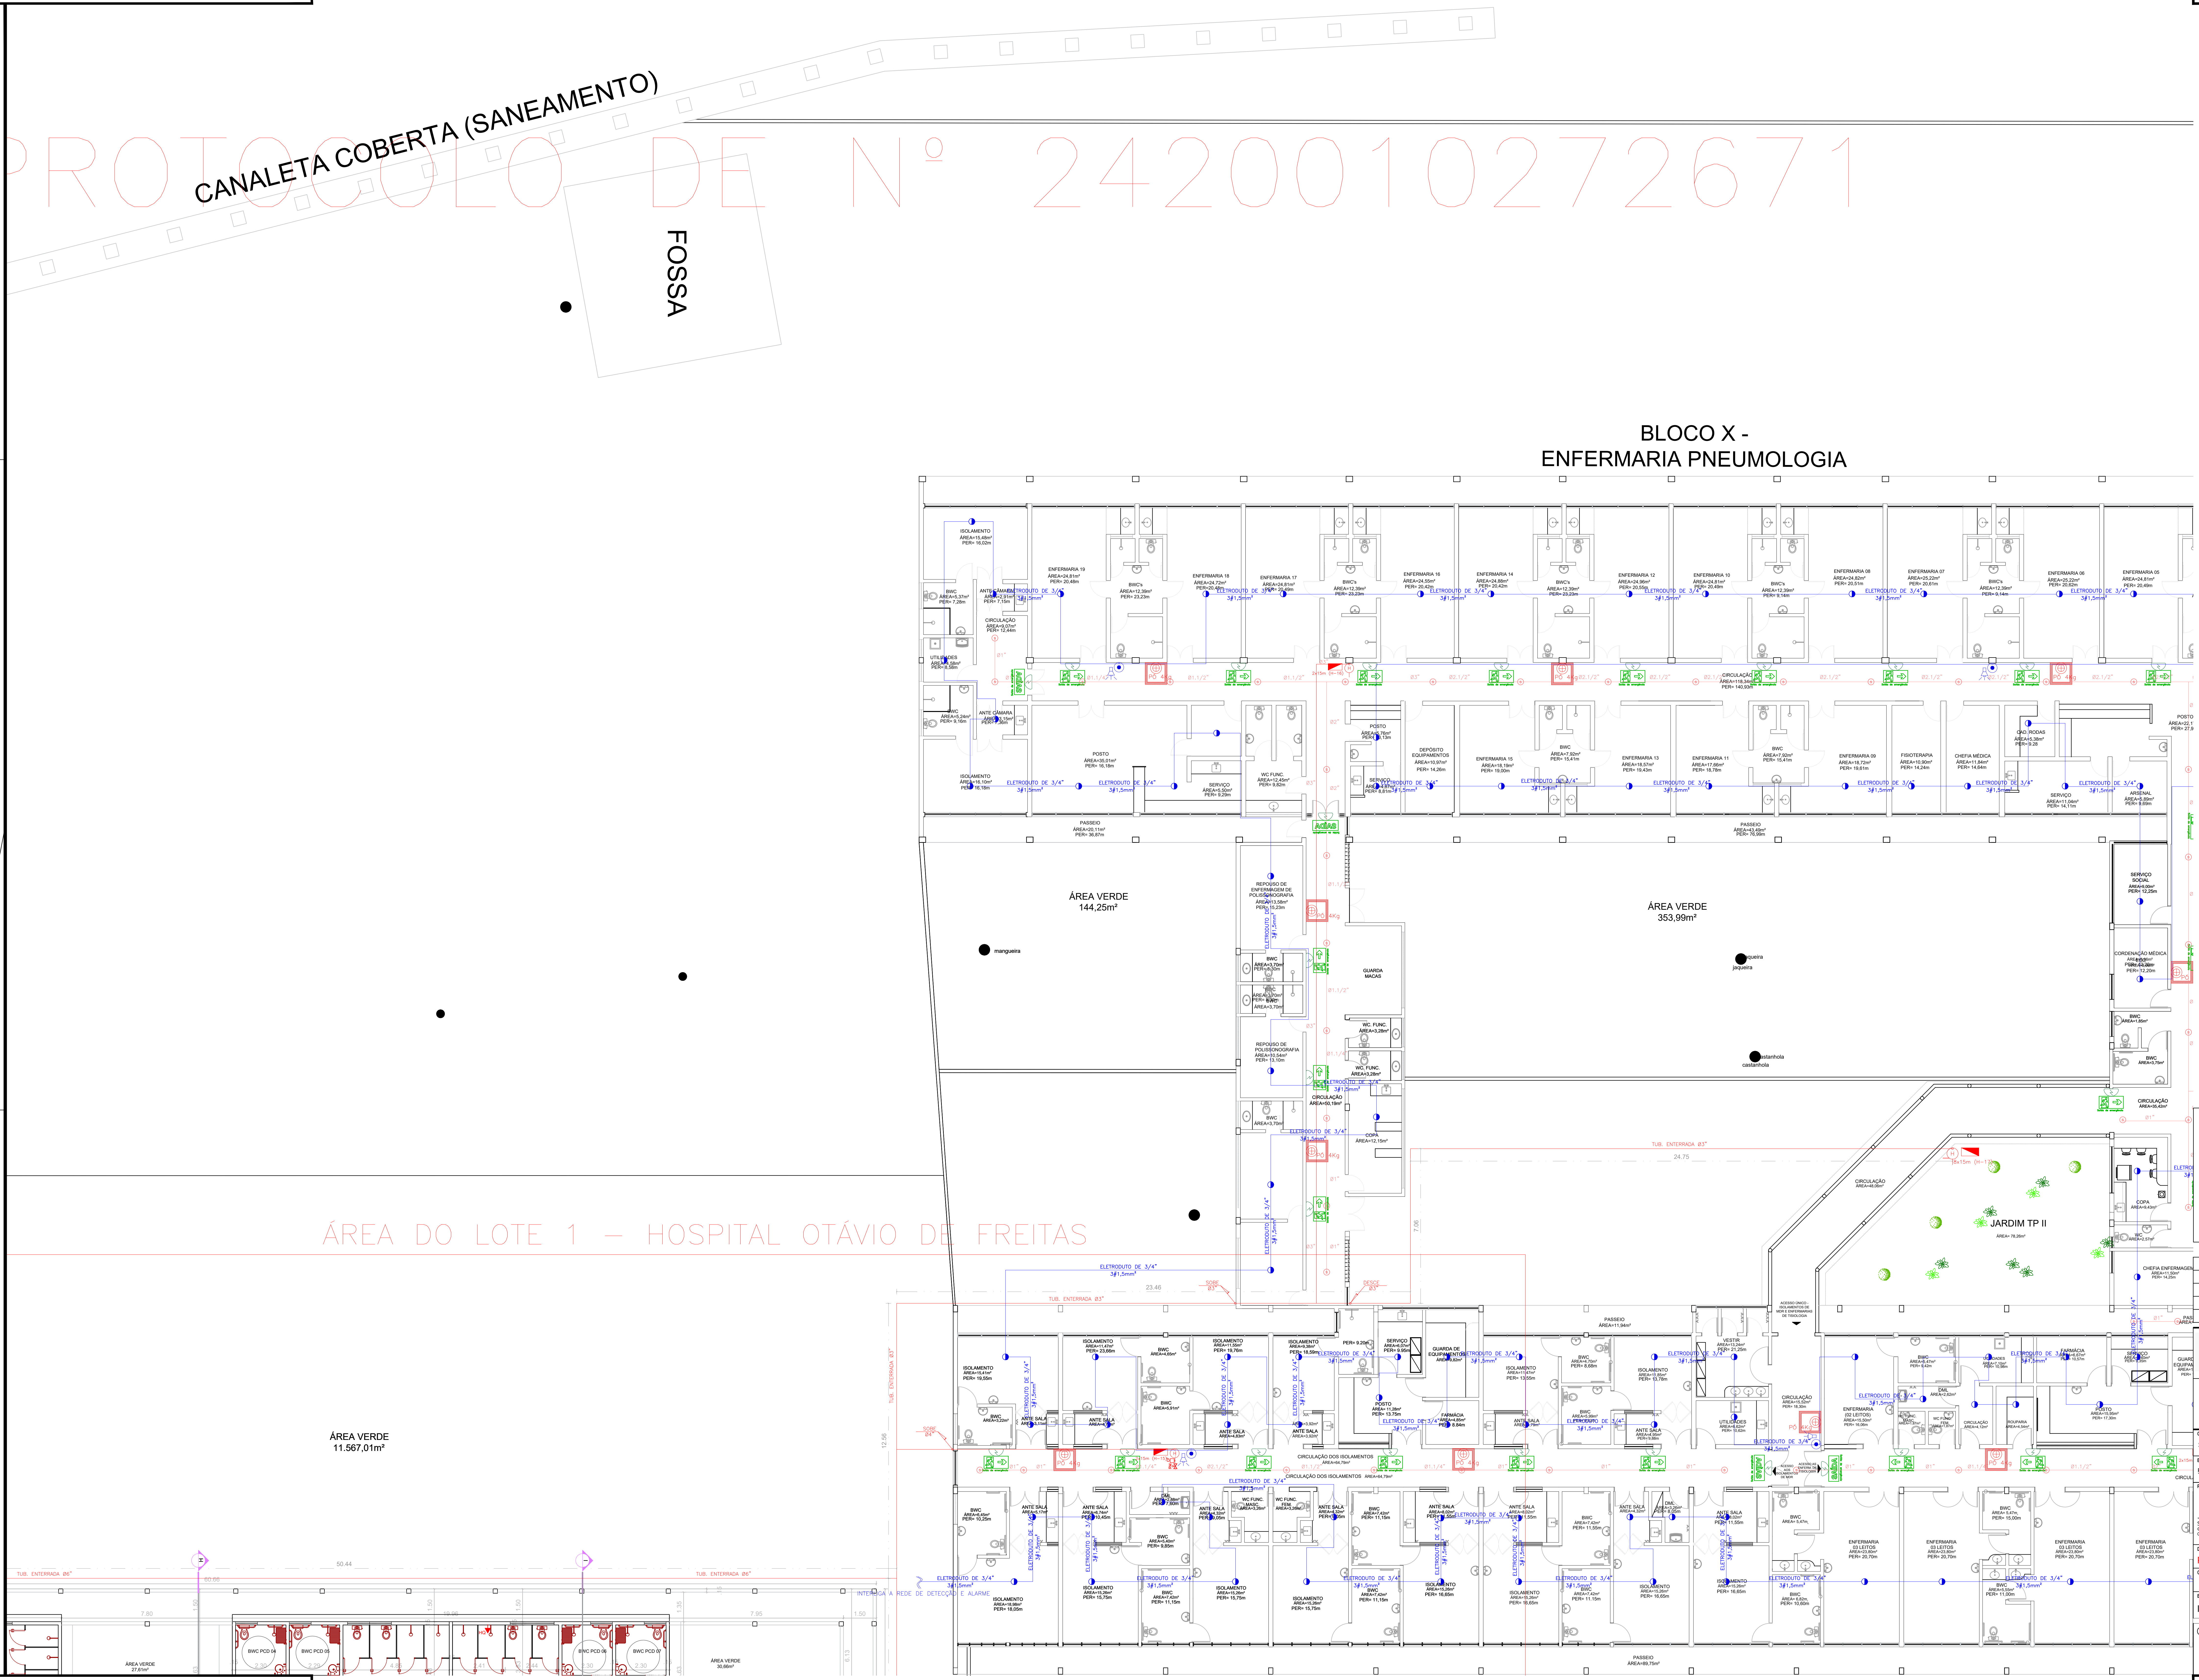
PROTOCOLO DE Nº 242001027267 1
CANALETA COBERTA (SANEAMENTO)
FOSSA
BLOCO X -
ENFERMARIA PNEUMOLOGIA
ISOLAMENTO ÁREA=15,48m² PER= 16,02m
ENFERMARIA 19 ÁREA=24,81m² PER= 20,48m
BWC's ÁREA=12,39m² PER= 23,23m
ENFERMARIA 18 ÁREA=24,72m² PER=20,48m
ENFERMARIA 17 ÁREA=24,81m² PER= 20,49m
ENFERMARIA 16 ÁREA=24,55m² PER= 20,42m
ENFERMARIA 14 ÁREA=24,88m² PER= 20,42m
ENFERMARIA 12 ÁREA=24,96m² PER= 20,55m
ENFERMARIA 10 ÁREA=24,81m² PER= 20,49m
ENFERMARIA 08 ÁREA=24,82m² PER= 20,51m
ENFERMARIA 07 ÁREA=25,22m² PER= 20,61m
ENFERMARIA 06 ÁREA=25,22m² PER= 20,62m
ENFERMARIA 05 ÁREA=24,81m² PER= 20,49m
ELETRODUTO DE 3/4" 3#1,5mm²
CIRCULAÇÃO ÁREA=118,34m² PER= 140,93m
PÓ 4Kg
POSTO ÁREA=35,01m² PER= 16,18m
SERVIÇO ÁREA=5,50m² PER= 9,29m
WC FUNC. ÁREA=12,45m² PER= 9,82m
DEPÓSITO EQUIPAMENTOS ÁREA=10,97m² PER= 14,26m
ENFERMARIA 15 ÁREA=18,19m² PER= 19,00m
BWC ÁREA=7,92m² PER= 15,41m
ENFERMARIA 13 ÁREA=18,57m² PER= 19,43m
ENFERMARIA 11 ÁREA=17,66m² PER= 18,78m
ENFERMARIA 09 ÁREA=18,72m² PER= 19,61m
FISIOTERAPIA ÁREA=10,90m² PER= 14,24m
CHEFIA MÉDICA ÁREA=11,84m² PER= 14,64m
CAD. RODAS ÁREA=5,38m² PER= 9,28
SERVIÇO ÁREA=11,04m² PER= 14,11m
ARSENAL ÁREA=5,89m² PER= 9,69m
PASSEIO ÁREA=20,11m² PER= 36,87m
PASSEIO ÁREA=43,49m² PER= 76,99m
SAÍDA
ÁREA VERDE 144,25m²
mangueira
REPOUSO DE ENFERMAGEM DE POLISSONOGRAFIA ÁREA=13,58m² PER= 15,23m
GUARDA MACAS
REPOUSO DE POLISSONOGRAFIA ÁREA=10,54m² PER= 13,10m
WC. FUNC. ÁREA=3,28m²
CIRCULAÇÃO ÁREA=50,19m²
COPA ÁREA=12,15m²
ÁREA VERDE 353,99m²
jaqueira
castanhola
SERVIÇO SOCIAL ÁREA=9,00m² PER= 12,25m
CORDENAÇÃO MÉDICA
CIRCULAÇÃO ÁREA=35,42m²
TUB. ENTERRADA Ø3"
24.75
CIRCULAÇÃO ÁREA=48,06m²
JARDIM TP II ÁREA= 78,26m²
COPA ÁREA=9,43m²
CHEFIA ENFERMAGEM ÁREA=11,50m² PER= 14,25m
ÁREA DO LOTE 1 — HOSPITAL OTÁVIO DE FREITAS
SOBE Ø3"
DESCE Ø3"
23.46
ACESSO ÚNICO - ISOLAMENTOS DE MDR E ENFERMARIAS DE TISIOLOGIA
CIRCULAÇÃO DOS ISOLAMENTOS ÁREA=64,79m²
ISOLAMENTO
ANTE SALA
FARMÁCIA
POSTO
GUARDA DE EQUIPAMENTOS
VESTIR ÁREA=13,24m² PER= 21,25m
UTILIDADES
CIRCULAÇÃO ÁREA=15,52m² PER= 18,30m
ENFERMARIA (02 LEITOS) ÁREA=15,50m² PER= 16,06m
DML
ROUPARIA
ENFERMARIA 03 LEITOS ÁREA=23,80m² PER= 20,70m
PASSEIO ÁREA=89,75m²
INTERLIGA A REDE DE DETECÇÃO E ALARME
ÁREA VERDE 11.567,01m²
TUB. ENTERRADA Ø6"
50.44
BWC PCD 04
BWC PCD 05
BWC PCD 06
BWC PCD 07
ÁREA VERDE 27,61m²
ÁREA VERDE 30,66m²

PLANTA BAIXA TÉRREO - PARTE 3
ESCALA...1/100


PROJETO APROVADO SOB PROTOCOLO DE Nº 2420010272671

PLANTA CHAVE
ESC: S/E

LEGENDA:

- DIREÇÃO DE ROTA DE SAÍDA UTILIZANDO ESCADA DE EMERGÊNCIA, EM LED OU FOTOLUMINESCENTE.
- DIREÇÃO DE ROTA DE SAIDA, EM LED OU FOTOLUMINESCENTE - direita ou esquerda
- DIREÇÃO DE ROTA DE SAIDA, EM LED OU FOTOLUMINESCENTE - em frente
- SAÍDA — INDICAÇÃO DE SAÍDA DE EMERGÊNCIA, EM LED OU FOTOLUMINESCENTE.
- EXTINTOR DE GÁS CARBÔNICO, 6Kg, COM DISCO DE SINALIZAÇÃO E SUPORTE
- EXTINTOR DE PÓ QUÍMICO SECO, COM DISCO DE SINALIZAÇÃO E SUPORTE
- ILUMINAÇÃO DE EMERGÊNCIA AUTÔNOMA 15W Incandescentes COM BATERIA E AUTONOMIA PARA 01 HORA
- ELETRODUTO FERRO GALVANIZADO ROSCÁVEL 3/4", APARENTE, ENTRE LAJE E FORRO, QUANDO NÃO INDICADO
- ELETRODUTO PVC RÍGIDO ENTERRADO NO TERRENO, PEAD ø3/4" , QUANDO NÃO INDICADO.
- SIRENE ELETRÔNICA
- ACIONADOR MANUAL TIPO QUEBRA VIDRO
- CENTRAL DE ALARME CONTRA INCÊNDIO
- DETECTOR ÓTICO DE FUMAÇA
- REGISTRO DE RECALQUE, REDE DE HIDRANTES NA CALÇADA TIPO PADRÃO CORPO DE BOMBEIROS.
- INC. INT. — CAIXA DE MANGUEIRAS PARA HIDRANTE SIMPLES INTERNO, COMPLETO, C/ 2 LANCES DE MANGUEIRAS DE 1.1/2", 1 ESGUICHO E 1 CHAVE DE MANGUEIRA.
- H — HIDRANTE PREDIAL SIMPLES
- H — HIDRANTE DE COLUNA INDUSTRIAL DUPLO
- INC. EXT. — CAIXA DE MANGUEIRAS PARA HIDRANTE INDUSTRIAL DUPLO, EXTERNO, COMPLETO, C/ 8 LANCES DE MANGUEIRAS DE 1.1/2", 2 ESGUICHOS E 2 CHAVES DE MANGUEIRAS.
- TUBULAÇÃO EM AÇO CARBONO, DIN2440 COM COSTURA, E CONEXÕES DE AÇO CARBONO PARA SOLDA, AÉREO.
- TUBULAÇÃO EM AC SCH 40 C/C, E CONEXÕES AC BISELADA PARA SOLDA, EMBUTIDO NO TERRENO.
- BOTOEIRA MANUAL, PARA LIGAR/DESLIGAR O SISTEMA DE PRESSURIZAÇÃO
- RM — REGISTRO DE MANOBRA
- CF — CHAVE DE FLUXO
- S — SPRINKLER EM PLANTA AMPOLA 68º C
- DR — DRENO, BICO DE TESTE
- TUBULAÇÃO DE SPK EM AÇO CARBONO, NBR 5580M COM COSTURA, E CONEXÕES DE AÇO, BISELADAS PARA SOLDA, AÉREO, COM TRATAMENTO ANTIFERRUGINOSO E PINTADO.

QUADRO DE ÁREAS (m²):

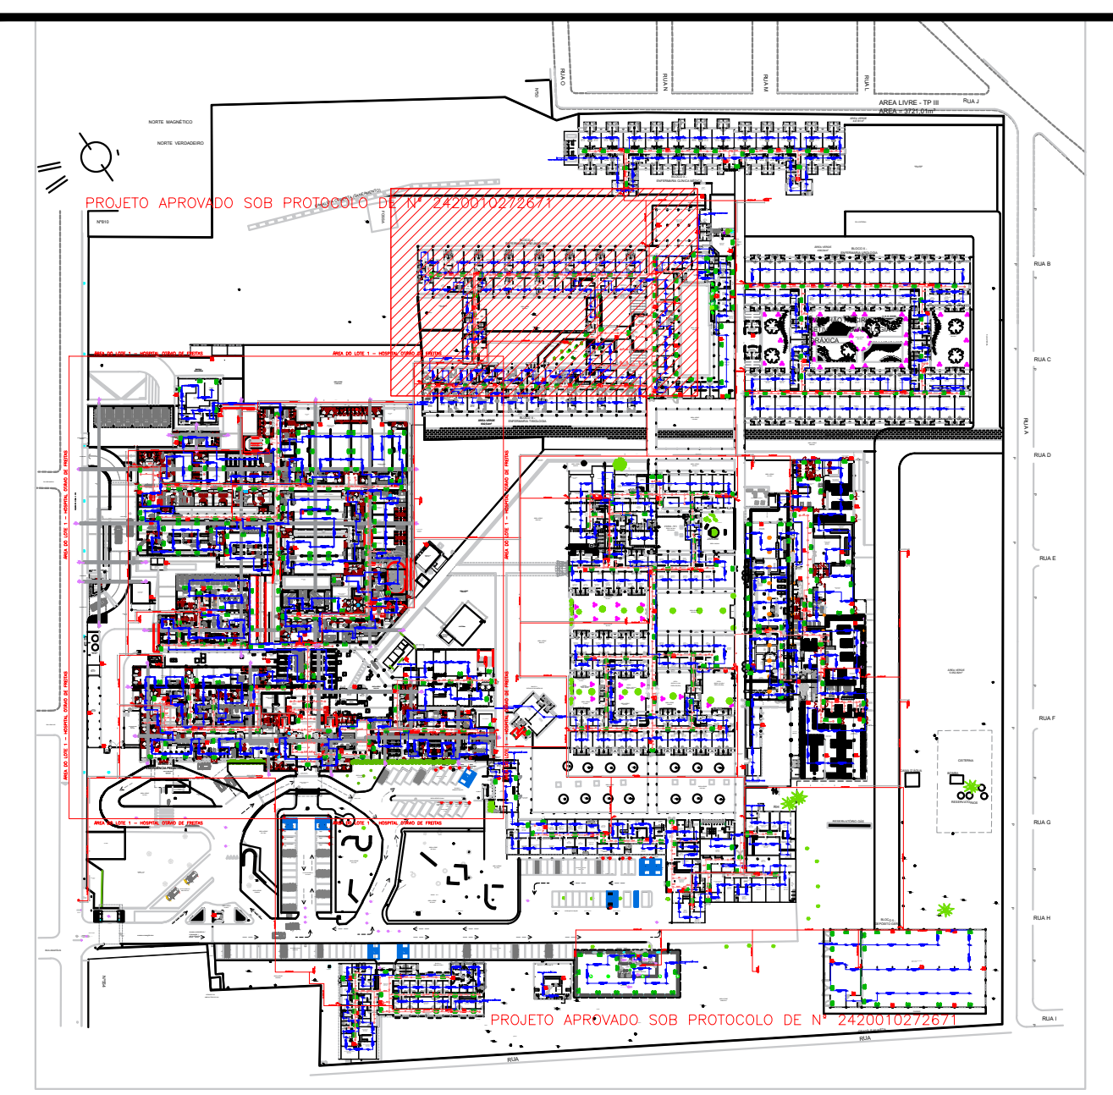ÁREA TOTAL DO TERRENO:	85.426,14 m²
ÁREA VERDE:	36.490,56 m²
ÁREA CONSTRUIDA TOTAL:	31.848,98 m²
ÁREA DE COBERTA:	23.139,70 m²
ÁREA CONSTRUIDA PAVIMENTO TÉRREO:	23.139,70 m²
ÁREA CONSTRUIDA PRIMEIRO PAVIMENTO: (BLOCO 01: 1.574,76m2 + PRIMEIRO PAVIMENTO BLOCO 02= 2.506,74m2)	4.081,50 m²
ÁREA CONSTRUIDA SEGUNDO PAVIMENTO:	1.846,47 m²
ÁREA CONSTRUIDA TERCEIRO PAVIMENTO:	1.309,73 m²
ÁREA CONSTRUIDA QUARTO PAVIMENTO: (ÁREA: 1.309,73m2 + CASA DE MÁQUINAS: 161,85m2)	1.471,58 m²

REV.	DESCRIÇÃO	DATA	EXEC.	VERIF.	APROV.
00	VERSÃO INICIAL	NOV/24	RAYSSA C.		

Secretaria de Projetos Estratégicos

GOVERNO DO ESTADO DE PERNAMBUCO
SECRETARIA DE PROJETOS ESTRATÉGICOS DE PERNAMBUCO - SEPE
ESCRITÓRIO DE PROJETOS

HOSPITAL OTÁVIO DE FREITAS

CONTRATANTE: Secretaria de Projetos Estratégicos
CONTRATADA: -
ENDEREÇO: RUA APRÍGIO GUIMARÃES, S/N, CEP: 50.920-460, TEJIPIÓ - RECIFE / PE.
ETAPA: Projeto Básico
PROPRIETÁRIO: SEPE - Secretária de Projetos Estrategicos de Pernambuco
CNPJ: 21.825.676/0001-94
CORDENADORA: Hannah Farias Melo
RNP: 1817189034
RESPONSAVEL TÉCNICO: RAYSSA CHAVES SILVA
CREA: 1817792474
DISCIPLINA: PROJETO DE SEGURANÇA CONTRA INCÊNDIO E PÂNICO
CONTEÚDO: PLANTA BAIXA TÉRREO GERAL - PARTE 1
PRANCHA: 03/11
ESCALA: INDICADA
DATA: NOV/ 2024
CODIFICAÇÃO:

OBS:
Projeto legal básico para a elaboração dos sistemas de proteção e combate a incêndio, com posterior aprovação junto ao Corpo de Bombeiros de Pernambuco (CBM-PE). Para garantir a correta execução dos sistemas, **deverá necessáriamente** ser elaborado projetos executivos, que fornecerão os detalhamentos essenciais para a implementação.