


Legenda:

- Meio Fio tipo -Jardim
- Meio Fio tipo -Pavimento
- Meio Fio tipo -Rebaixado

LEGENDA: PAGINAÇÃO	
	PAVIMENTO EM PLACA DE CONCRETO (ÁREA=203,23m ²)
	PASSEIO EXTERNO (ÁREA=86,48m ²)
	PISO EM BLOCO INTERTRAVADO, COM BLOCO DE 20X10 CM COR CINZA, ESPESSURA DE 10CM (ÁREA=1800,41 m ²)
	PISO EM BLOCO INTERTRAVADO, COM BLOCO DE 20X10 CM COR CINZA, ESPESSURA DE 6CM (ÁREA=1.284,85m ²)
TOTAL: 3374,97m ²	

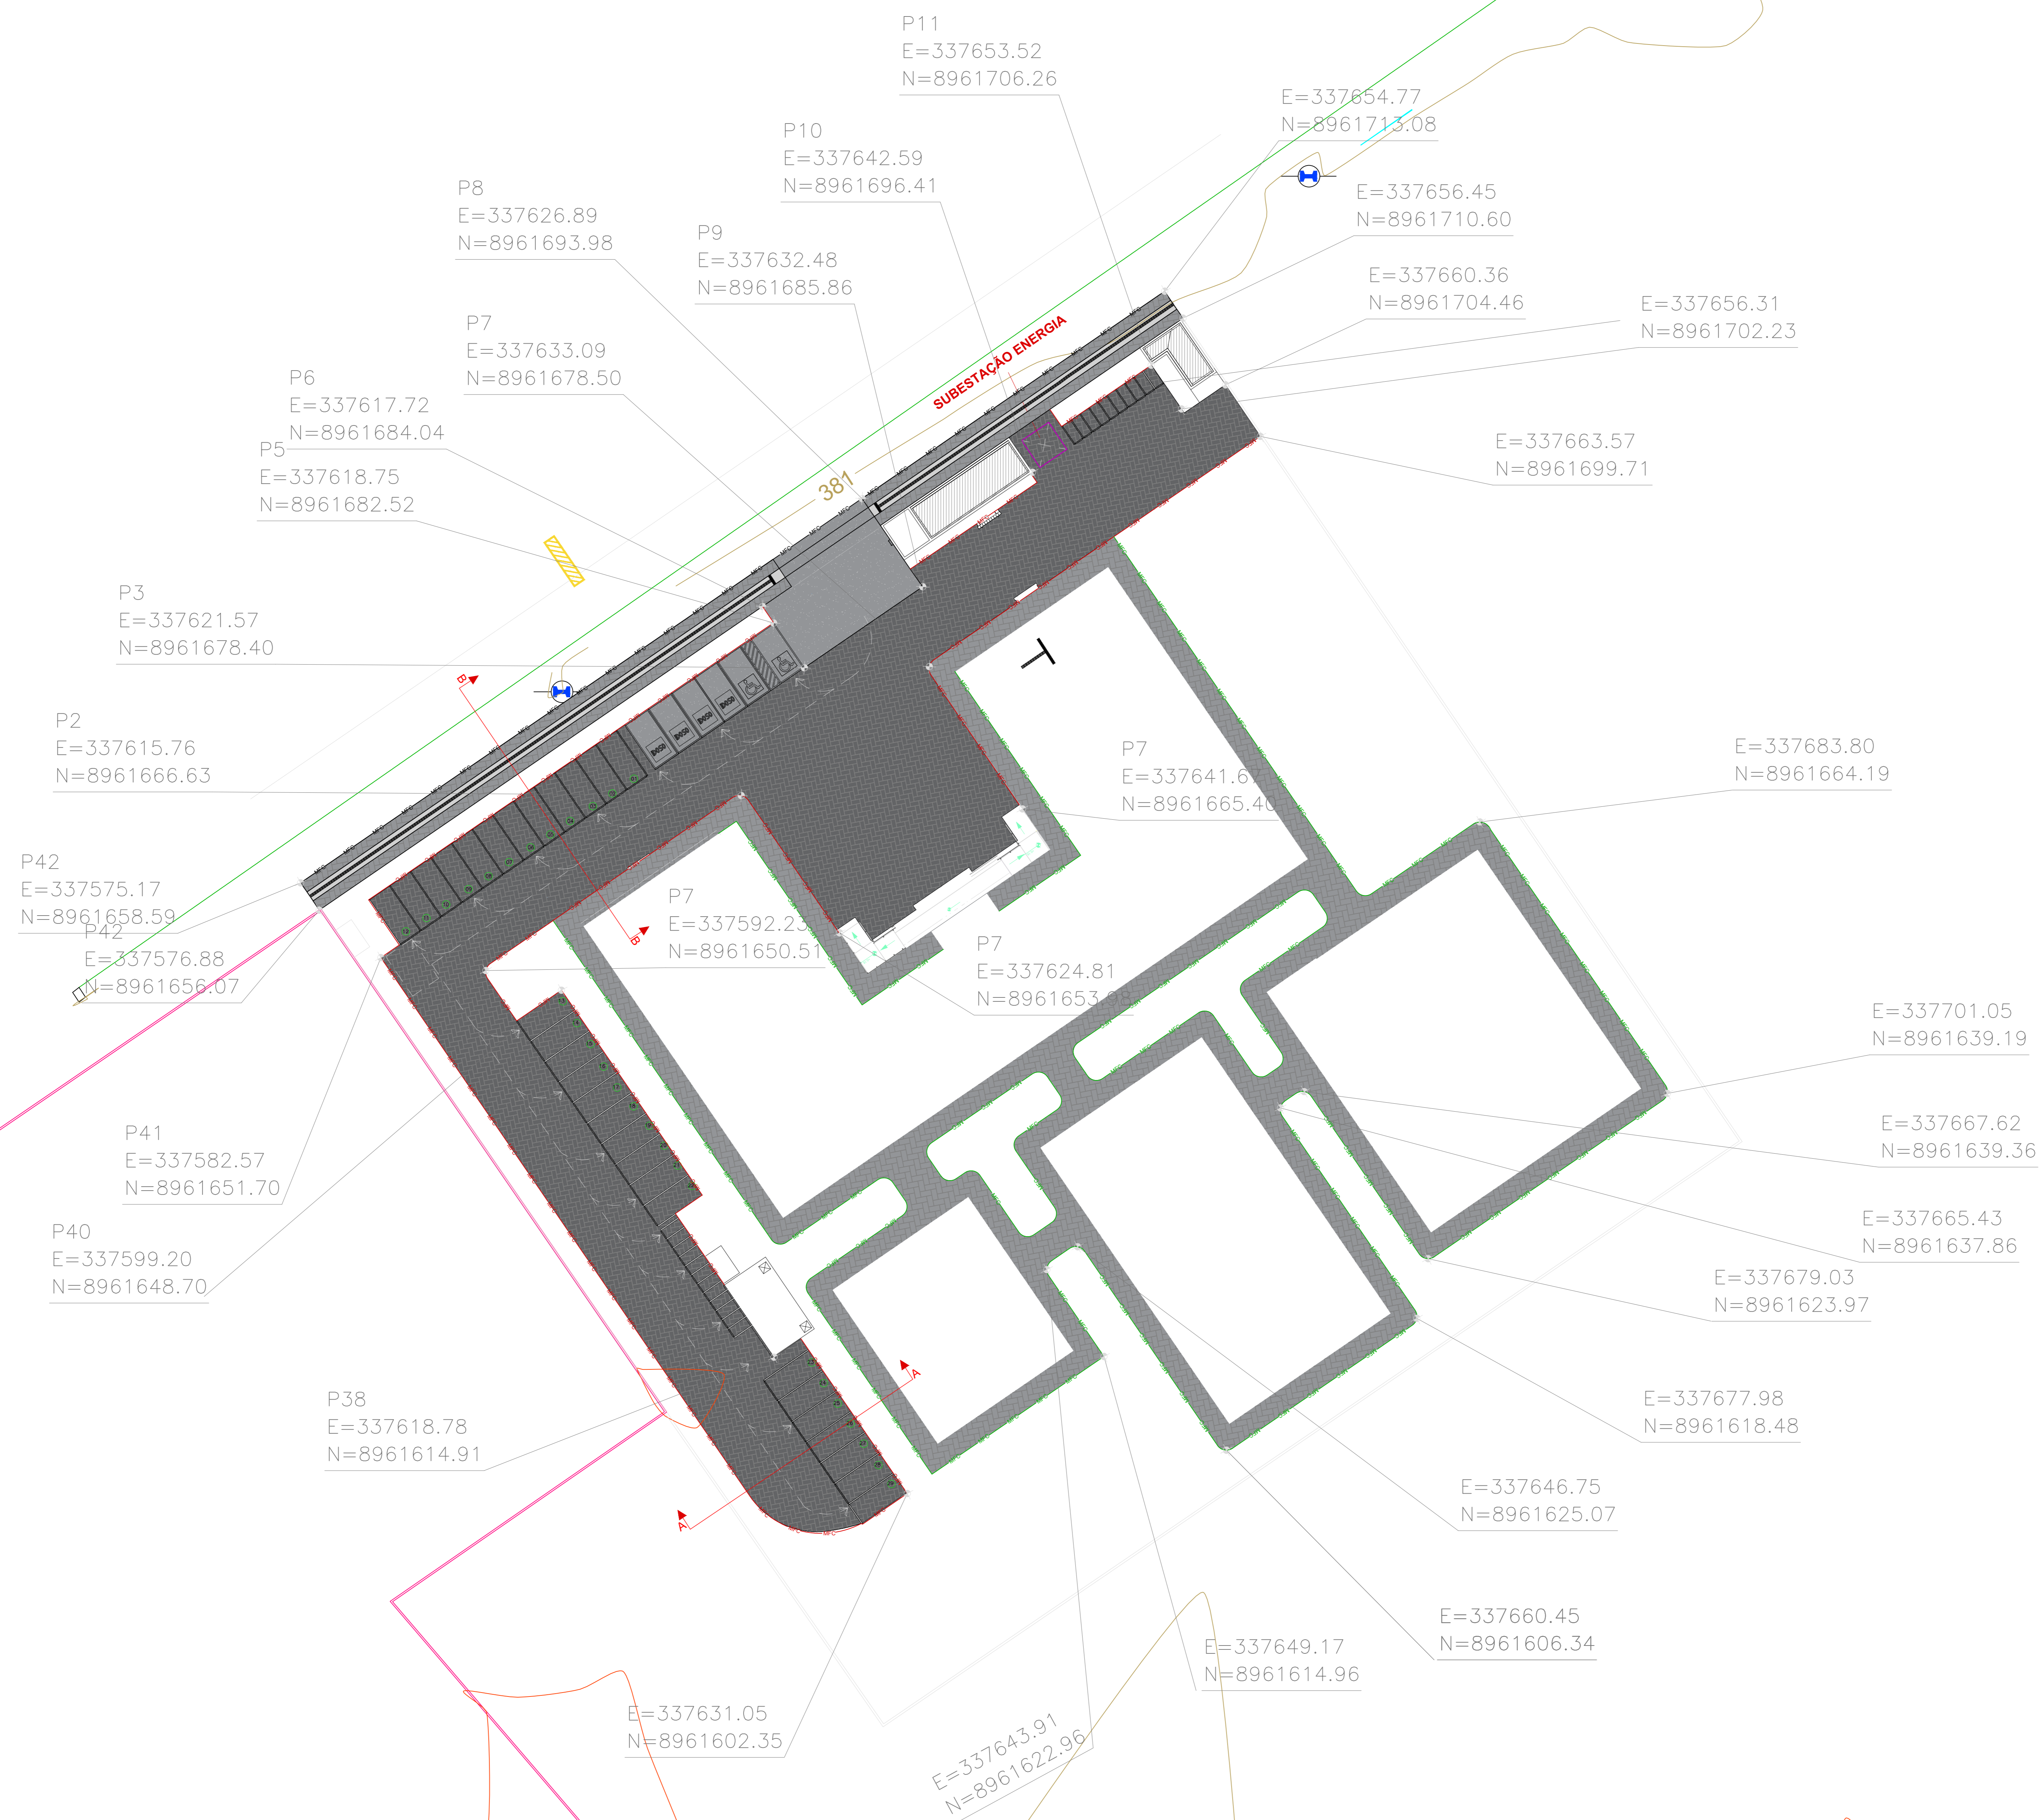

REV.	DATA	DESCRIÇÃO	ELAB.	APROV.

SECRETARIA DE PROJETOS ESTRATÉGICOS (SEPE) GOVERNO DO ESTADO DE PERNAMBUCO
SECRETARIA DE PROJETOS ESTRATÉGICOS DE PERNAMBUCO - SEPE
ESCRITÓRIO DE PROJETOS

OBJETO: PROJETO PADRÃO BIESP/PETROLINA

CONTRATANTE: Secretaria de Projetos Estratégicos (SEPE) CONTRATADA: -

LOCALIZAÇÃO: ÁREA ADJACENTE AO Sº 8º PM - Avenida das Pedrinhas, S/N, Jatobá, Petrolina/PE ETAPA: Projeto Básico

PROPRIETÁRIO: Ana Paula Cascão

RESP. TÉCNICO: LUCAS COSTA DO NASCIMENTO CREA: 181937966-3 PE HEVERTON GONÇALVES DA SILVA SANTOS CREA: 182101211-9 PE

DISCIPLINA: PROJETO DE INFRAESTRUTURA - PAVIMENTAÇÃO - BIESP - PETROLINA

DATA: FEV / 2025

PLANTA DE BAIXA

ESCALA: 1:250

CODIFICAÇÃO: GOVPE-SPS-PTN-U00-BIESP-B-PAV-P001-RZ.dwg