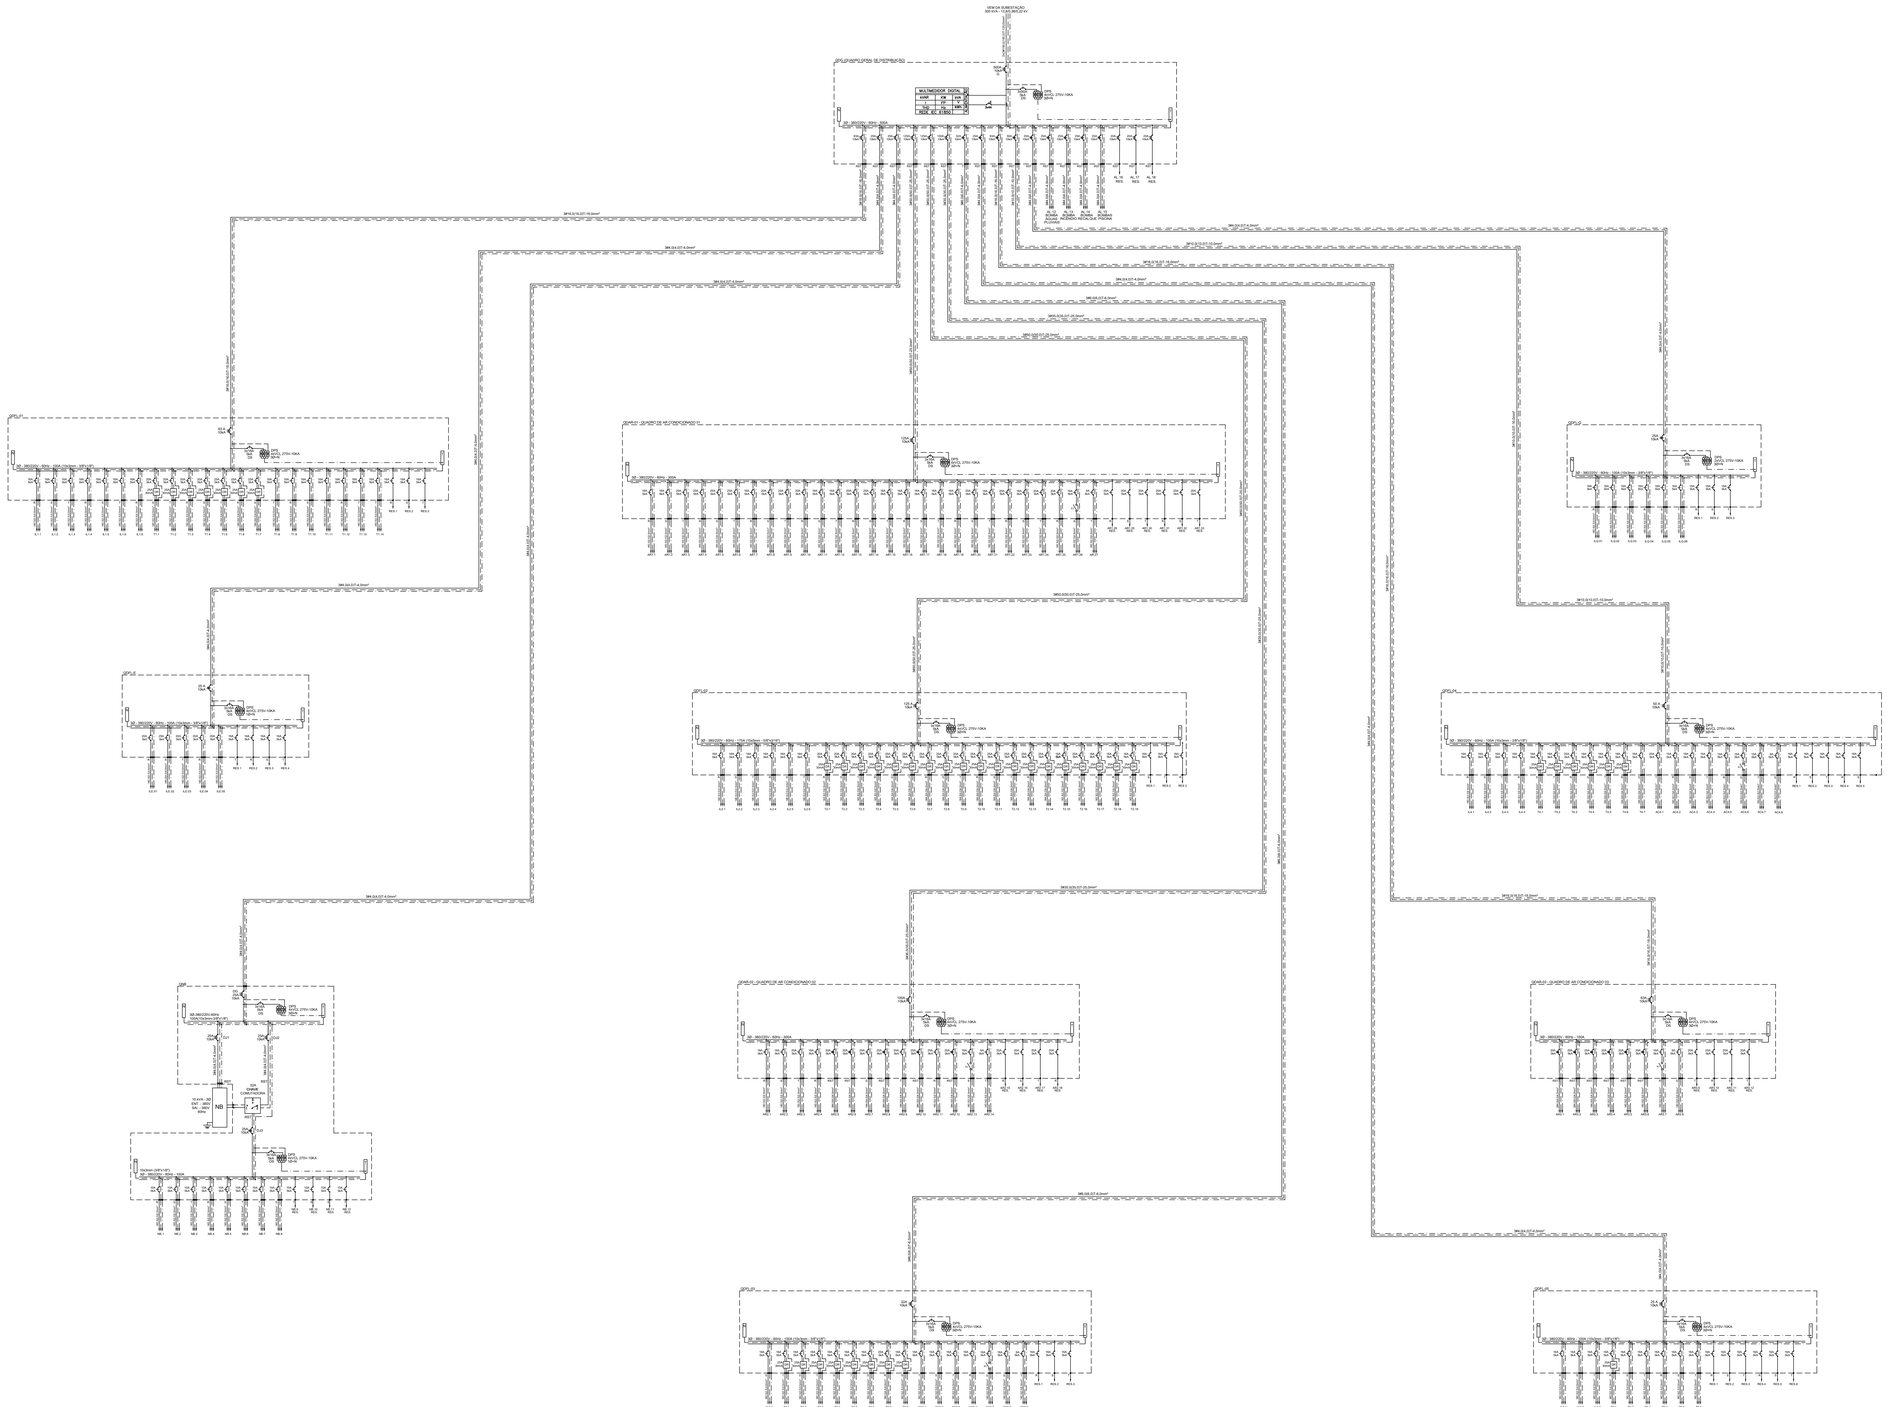
VIEW DA SUBESTAÇÃO
(DE 69 kV - 13,8/13,8kV)
MULTIMEDIDOR DIGITAL
KWH FP FCB
V FP FCB
TC FP FCB
REG. EC (TBO)
DPS
DPS-C 275V-10kA
DPS
SB 380/220V-60Hz
100A/3x25mm (FASE/FASE)
3x25mm (FASE/FASE)
1x25mm (FASE/NEUTRO)
1x25mm (CAPA/TERRA)