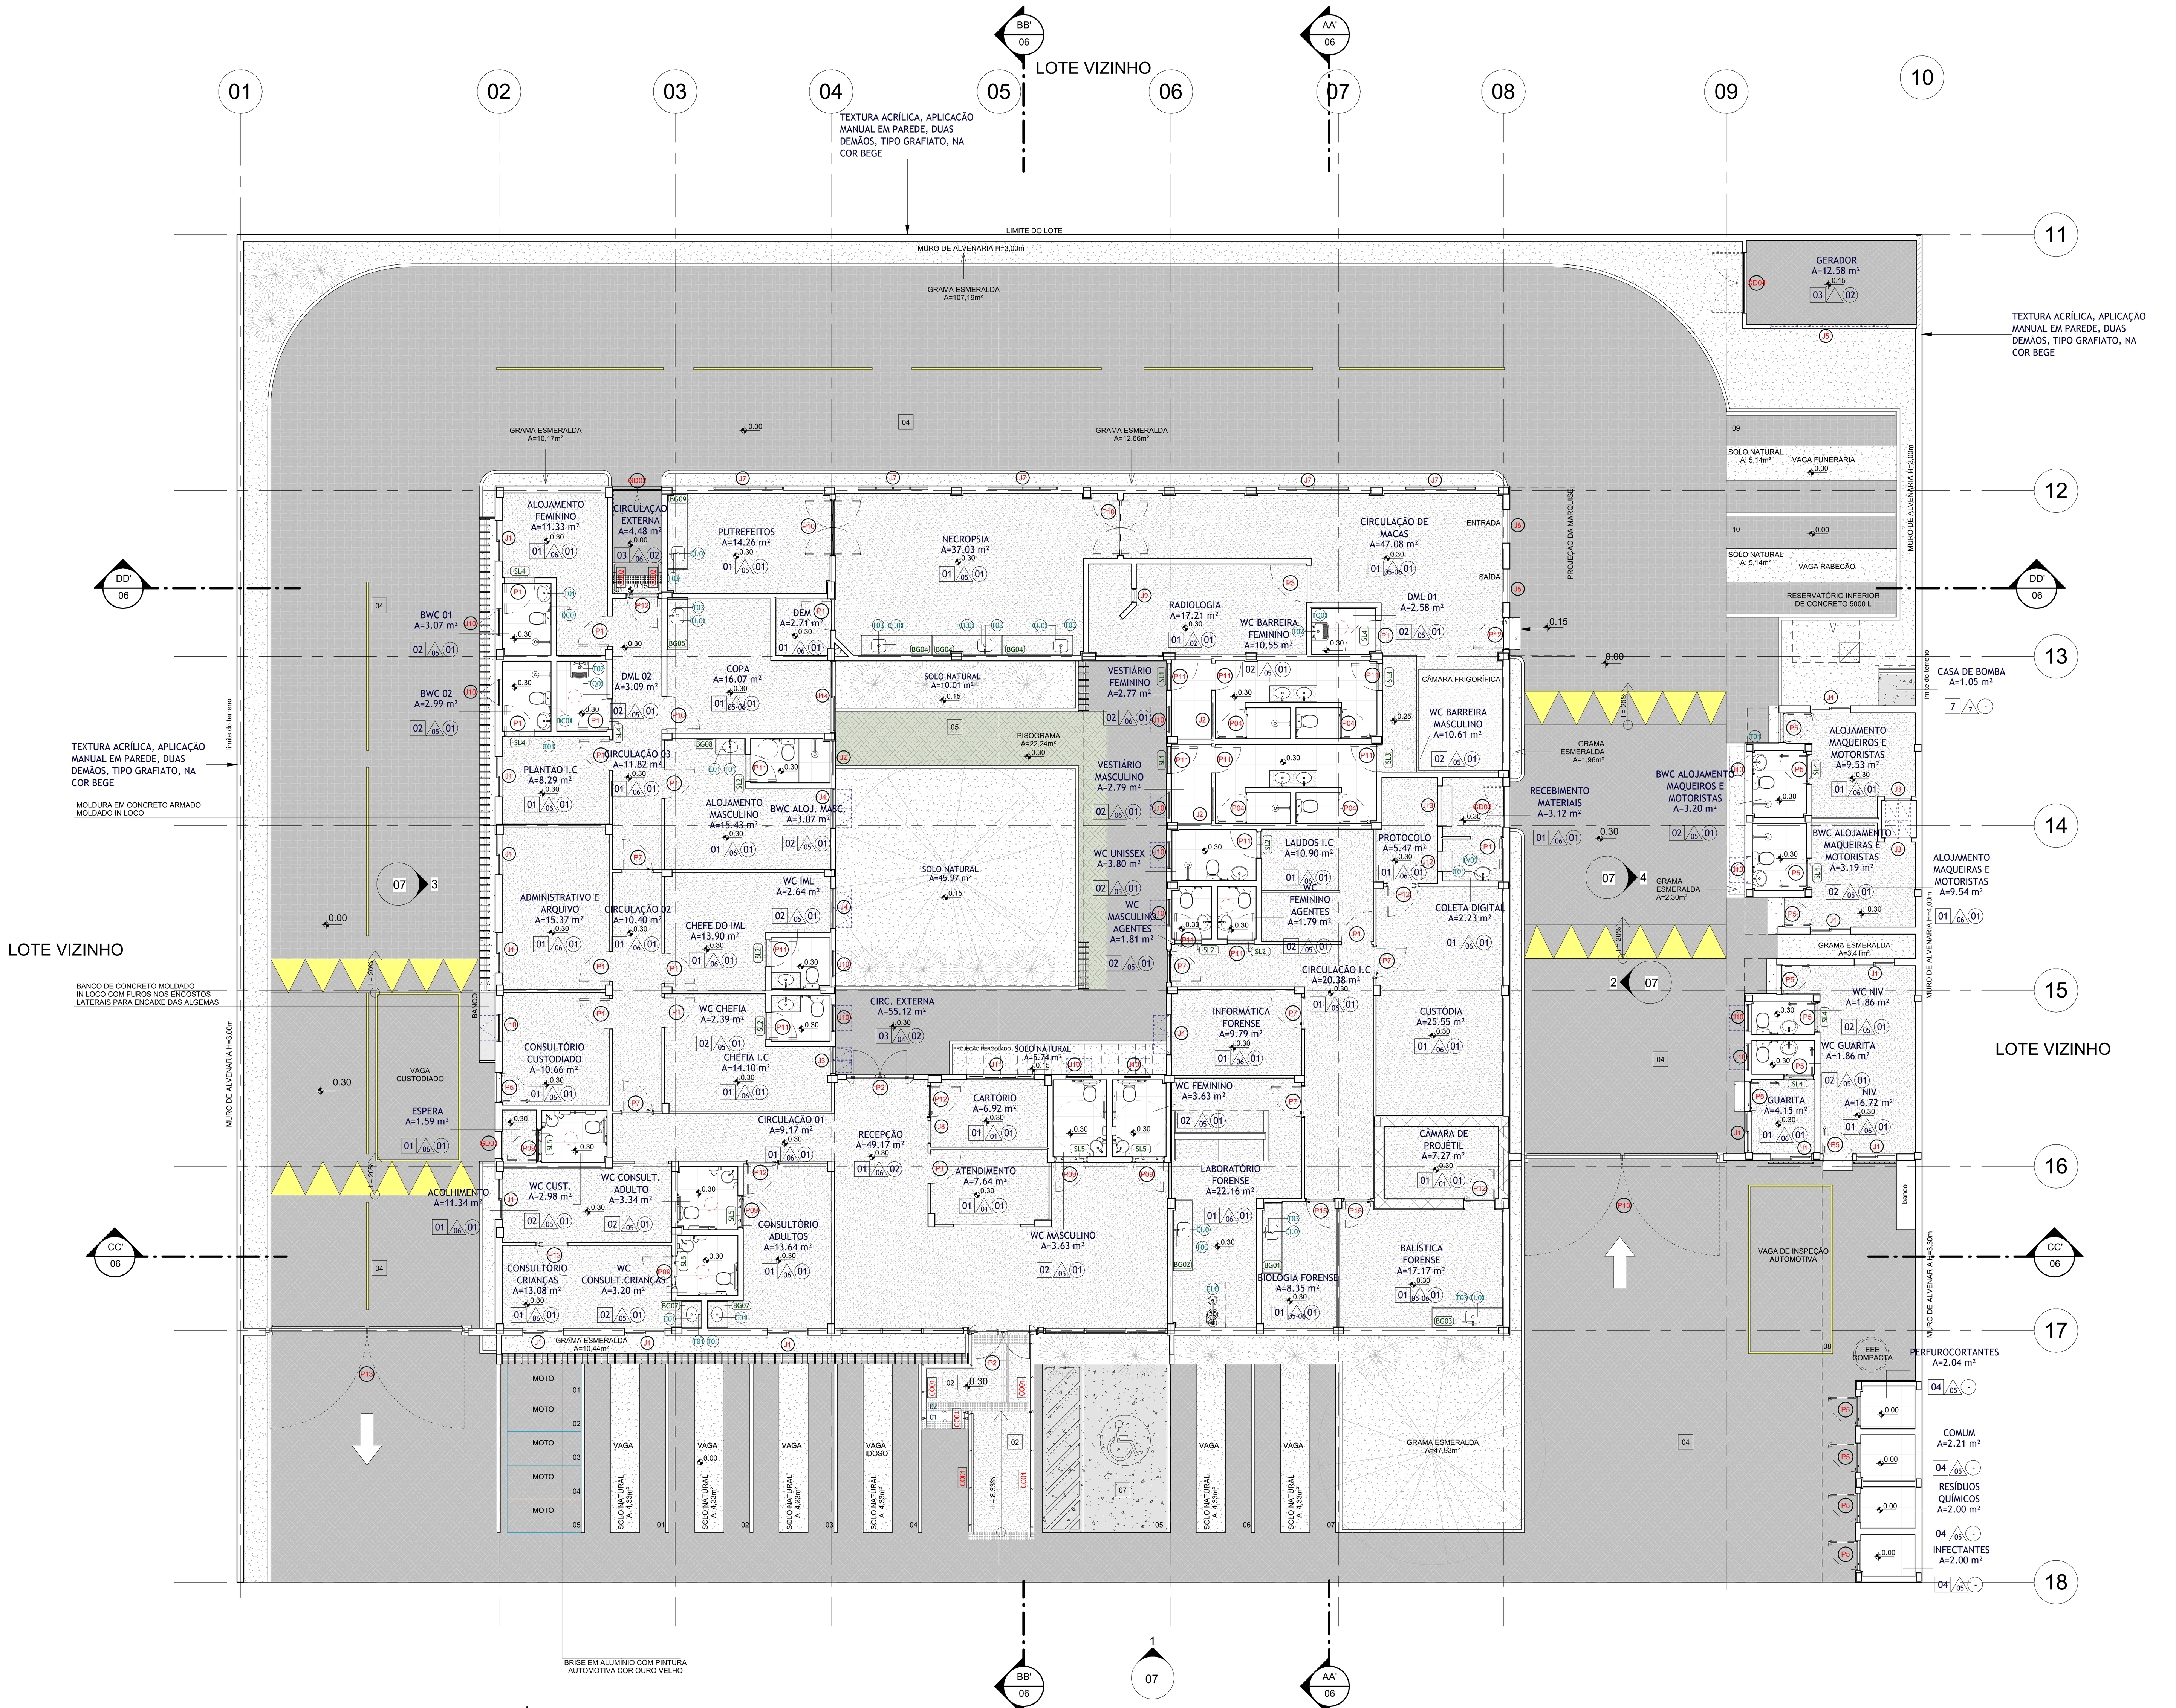

PLANTA BAIXA - TÉCNICA
ESCALA 1 : 100

QUADRO DE ESPECIFICAÇÕES - PORTAS

BLOCO	REF.	LARG.	ALT.	DESCRIÇÃO	QNT.
CENTRAL	P1	0.90	2.10	PORTA DE GIRO EM MADEIRA SEMI-OCA 0,90x2,10m COM ACABAMENTO MELAMÍNICO BRANCO, FECHADURA C/ ROSETA (CILINDRO E TRINCO TIPO TRAVE) E MAÇANETA ALAVANCA EM AÇO INOX	15
CENTRAL	P2	1.00	2.10	PORTA PIVOTANTE DE VIDRO TEMPERADO, 2 FOLHAS DE 1,00x2,10m, ESPESSURA DE 12MM	2
CENTRAL	P3	1.10	2.10	PORTA PARA CENTRO RADIOLÓGICO, REVESTIDA DE LENÇOL DE CHUMBO DE 2MM, FECHADURA C/ ROSETA (CILINDRO E TRINCO TIPO TRAVE) E MAÇANETA ALAVANCA EM AÇO INOX	1
CENTRAL	P4	0.80	1.80	PORTA DE GIRO, TIPO VENEZIANA, EM ALUMÍNIO, 0,80x2,10m ACABAMENTO ANODIZADO NATURAL, FECHADURA TIPO LIVRE OCUPADO	4
ALOJAMENTO	P5	0.80	2.10	PORTA DE GIRO, TIPO VENEZIANA, EM ALUMÍNIO, 0,80x2,10m ACABAMENTO ANODIZADO NATURAL, FECHADURA C/ ROSETA (CILINDRO E TRINCO TIPO TRAVE) E MAÇANETA ALAVANCA EM AÇO INOX	4
CENTRAL	P5	0.80	2.10	PORTA DE GIRO, TIPO VENEZIANA, EM ALUMÍNIO, 0,80x2,10m ACABAMENTO ANODIZADO NATURAL, FECHADURA C/ ROSETA (CILINDRO E TRINCO TIPO TRAVE) E MAÇANETA ALAVANCA EM AÇO INOX	1
GUARITA	P5	0.80	2.10	PORTA DE GIRO, TIPO VENEZIANA, EM ALUMÍNIO, 0,80x2,10m ACABAMENTO ANODIZADO NATURAL, FECHADURA C/ ROSETA (CILINDRO E TRINCO TIPO TRAVE) E MAÇANETA ALAVANCA EM AÇO INOX	5
LIXEIRA	P5	0.80	2.10	PORTA DE GIRO, TIPO VENEZIANA, EM ALUMÍNIO, 0,80x2,10m ACABAMENTO ANODIZADO NATURAL, FECHADURA C/ ROSETA (CILINDRO E TRINCO TIPO TRAVE) E MAÇANETA ALAVANCA EM AÇO INOX	4
CENTRAL	P7	0.90	2.10	PORTA DE GIRO EM MADEIRA SEMI-OCA 0,90x2,10m COM ACABAMENTO MELAMÍNICO BRANCO E FECHADURA ELETRÔNICA COM ID. FACIAL, MAÇANETA ALAVANCA EM AÇO INOX	6
CENTRAL	P9	0.90	2.10	PORTA DE MADEIRA PARA PINTURA, SEMI-OCA (LEVE OU MÉDIA), 0,90x2,10m, COM PLACA DE PROTEÇÃO DE IMPACTO EM ALUMÍNIO H=0,40m E PUXADOR HORIZONTAL 0,40m, FECHADURA C/ ROSETA (CILINDRO E TRINCO TIPO TRAVE) E MAÇANETA ALAVANCA EM AÇO INOX	5
CENTRAL	P10	1.60	2.10	PORTA HOSPITALAR/CLÍNICA, VAI E VEM, NA COR BRANCA, 1,60x2,10m, DUAS FOLHAS, COM VISOR EM VIDRO COM DIMENSÕES DE 0,20x0,80m, FECHADURA C/ ROSTO (CILINDRO E TRINCO TIPO TRAVE) E MAÇANETA ALAVANCA EM AÇO INOX	2
CENTRAL	P11	0.80	2.10	PORTA DE GIRO EM MADEIRA SEMI-OCA 0,80x2,10m COM ACABAMENTO MELAMÍNICO BRANCO, FECHADURA C/ ROSETA (CILINDRO E TRINCO TIPO TRAVE) E MAÇANETA ALAVANCA EM AÇO INOX	12
CENTRAL	P12	0.90	2.10	PORTA DE GIRO EM MADEIRA SEMI-OCA 0,90x2,10m COM ACABAMENTO MELAMÍNICO BRANCO, FECHADURA C/ ROSETA (CILINDRO E TRINCO TIPO TRAVE) E MAÇANETA ALAVANCA EM AÇO INOX	7
IMPLANTAÇÃO	P13	6.00	2.80	PORTÃO DE GIRO, 2 FOLHAS, COM GRADIL, MALHA 20X5CM, DIM. 5MM, PINTURA BRANCA, COM FECHADURA DE SOBREPOR	2
CENTRAL	P14	1.00	1.60	PORTA DE GIRO, TIPO VENEZIANA, EM ALUMÍNIO, 1.00x1,60m ACABAMENTO ANODIZADO NATURAL, FECHADURA C/ ROSETA (CILINDRO E TRINCO TIPO TRAVE) E MAÇANETA ALAVANCA EM AÇO INOX	1
CENTRAL	P15	0.80	2.10	PORTA DE GIRO EM MADEIRA SEMI-OCA 0,80x2,10m COM ACABAMENTO MELAMÍNICO BRANCO E FECHADURA ELETRÔNICA COM ID. FACIAL, MAÇANETA ALAVANCA EM AÇO INOX	2
CENTRAL	P16	1.00	2.10	PORTA DE GIRO EM MADEIRA SEMI-OCA 1,00x2,10m COM ACABAMENTO MELAMÍNICO BRANCO, FECHADURA C/ ROSETA (CILINDRO E TRINCO TIPO TRAVE) E MAÇANETA ALAVANCA EM AÇO INOX	1
Total geral					74

QUADRO DE ESPECIFICAÇÕES - GRADIS

BLOCO	REF.	LARG.	ALT.	DESCRIÇÃO	QNT.
CENTRAL	GD01	0.80	2.10	PORTA DE FERRO, DE CORRER, TIPO GRADE COM CHAPA, COM GUARNIÇÕES, TRANCA TIPO FERROLHO	1
CENTRAL	GD02	1.45	2.55	PORTA DE FERRO, DE ABRIR, 2 FOLHAS TIPO GRADE COM CHAPA, COM GUARNIÇÕES, TRANCA TIPO FERROLHO	1
CENTRAL	GD03	1.20	2.55	PORTA DE FERRO, DE ABRIR, 2 FOLHAS TIPO GRADE COM CHAPA, COM GUARNIÇÕES, TRANCA TIPO FERROLHO	1
GERADOR	GD04	1.80	2.55	PORTA DE FERRO, DE ABRIR, 2 FOLHAS TIPO GRADE COM CHAPA, COM GUARNIÇÕES, TRANCA TIPO FERROLHO	1
Total geral					4

QUADRO DE ESPECIFICAÇÕES - JANELAS

BLOCO	REF.	LARG.	ALT.	PEIT.	DESCRIÇÃO	QTD.
ALOJAMENTO	J1	1.20	1.00	1.10	JANELA EM ALUMÍNIO ANODIZADO BRANCO, 2 FOLHAS DE CORRER, 1,20x1,00m, COM VIDRO INCOLOR 4MM.	2
CENTRAL	J1	1.20	1.00	1.00	JANELA EM ALUMÍNIO ANODIZADO BRANCO, 2 FOLHAS DE CORRER, 1,20x1,00m, COM VIDRO INCOLOR 4MM.	8
GUARITA	J1	1.20	1.00	1.10	JANELA EM ALUMÍNIO ANODIZADO BRANCO, 2 FOLHAS DE CORRER, 1,20x1,00m, COM VIDRO INCOLOR 4MM.	4
CENTRAL	J2	1.00	0.60	1.60	JANELA DE CORRER 2 FOLHAS, EM ALUMÍNIO BRANCO, 1,00x0,60m, COM VIDRO INCOLOR 4MM.	3
ALOJAMENTO	J3	0.80	1.20	1.10	JANELA MAXIM-AR 2 FOLHAS, EM ALUMÍNIO BRANCO, 0,80x1,20m, COM VIDRO INCOLOR 4MM.	2
CENTRAL	J3	0.80	1.20	1.00	JANELA MAXIM-AR 2 FOLHAS, EM ALUMÍNIO BRANCO, 0,80x1,20m, COM VIDRO INCOLOR 4MM.	1
CENTRAL	J4	1.20	1.20	1.00	JANELA MAXIM-AR 2 FOLHAS, EM ALUMÍNIO BRANCO, 1,20x1,20m, COM VIDRO INCOLOR 4MM.	3
GERADOR	J5	3.50	0.50	1.60	JANELA DE CORRER TIPO VENEZIANA, EM ALUMÍNIO BRANCO, 3,50x0,50m.	1
CENTRAL	J6	1.00	1.50	0.62	JANELA TIPO GUILHOTINA, 1,50 x 1,00m - NECROPSIA	2
CENTRAL	J7	2.00	0.50	1.80	JANELA MAXIM-AR 4 FOLHAS, EM ALUMÍNIO BRANCO, 2,00x0,50m, COM VIDRO INCOLOR 4MM.	5
CENTRAL	J8	0.60	1.60	0.60	JANELA TIPO GUILHOTINA, 2 FOLHAS, EM ALUMÍNIO ANODIZADO BRANCO, 0,60x1,60m.	1
CENTRAL	J9	0.40	1.10	1.00	VISOR COM VIDRO, 0,40x1,10m, COM PROTEÇÃO RADIOLÓGICA	1
ALOJAMENTO	J10	0.80	0.60	1.55	JANELA MAXIM-AR 1 FOLHA, EM ALUMÍNIO PERFIL 0,60x0,80m, ACABAMENTO BRANCO OU BRILHANTE, BATENTE DE 4 A 5 CM, COM VIDRO 4 MM.	2
CENTRAL	J10	0.80	0.60	1.60	JANELA MAXIM-AR 1 FOLHA, EM ALUMÍNIO PERFIL 0,60x0,80m, ACABAMENTO BRANCO OU BRILHANTE, BATENTE DE 4 A 5 CM, COM VIDRO 4 MM.	11
GUARITA	J10	0.80	0.60	1.55	JANELA MAXIM-AR 1 FOLHA, EM ALUMÍNIO PERFIL 0,60x0,80m, ACABAMENTO BRANCO OU BRILHANTE, BATENTE DE 4 A 5 CM, COM VIDRO 4 MM.	2
CENTRAL	J11	2.00	1.00	1.10	JANELA DE CORRER, COM VIDRO DE 4MM, EM ALUMÍNIO ANODIZADO BRANCO, 4 FOLHAS, 2,00x1,00m.	1
CENTRAL	J12	0.60	1.20	0.90	JANELA TIPO GUILHOTINA, 2 FOLHAS, EM ALUMÍNIO ANODIZADO BRANCO, 0,60x1,20m.	1
CENTRAL	J13	1.20	1.20	0.90	JANELA TIPO GUILHOTINA, 2 FOLHAS, EM ALUMÍNIO ANODIZADO BRANCO, 1,20x1,20m.	1
CENTRAL	J14	2.10	1.00	1.00	JANELA EM ALUMÍNIO ANODIZADO BRANCO, 2 FOLHAS DE CORRER, 2,10x1,00m, COM VIDRO INCOLOR 4MM.	1
Total geral						52

QUADRO DE ESPECIFICAÇÕES - MATERIAIS ESPECIAIS

BLOCO	DESCRIÇÃO	ÁREA (m²)
CENTRAL	BRISE DE ALUMÍNIO H=3,50m COM PINTURA ELETROSTÁTICA TONALIDADE OURO VELHO OU EQUIVALENTE	83.08 m²
CENTRAL	DIVISORIA EM GRANITO, COM DUAS FACES POLIDAS, BRANCO SIENA	0.15 m²
CENTRAL	GRADIL EM FERRO FIXADO EM VÃOS DE JANELAS, FORMADO POR BARRAS CHATAS	1.23 m²
CENTRAL	PAINEL EM VIDRO INCOLOR TEMPERADO 8MM	26.68 m²
GUARITA	GRADIL EM FERRO FIXADO EM VÃOS DE JANELAS, FORMADO POR BARRAS CHATAS	3.48 m²

QUADRO DE ESPECIFICAÇÕES - GUARDA-CORPO

REF.	DESCRIÇÃO	COMPR. (m)
CO01	CORRIMÃO EM AÇO GALVANIZADO EM DUAS ALTURAS 0,70M E 0,92M, MONTANTES TUBULARES DE 1.1/4" ESPAÇADOS DE 1,20M, TRAVESSA SUPERIOR DE 1.1/2", GRADIL FORMADO POR TUBOS HORIZONTAIS DE 1" E VERTICAIS DE 3/4"	12.92
CO02	CORRIMÃO SIMPLES, DIÂMETRO EXTERNO = 1 1/2□, EM AÇO GALVANIZADO	0.60
		13.52

QUADRO DE ESPECIFICAÇÕES - LOUÇAS, METAIS E ACESSÓRIOS

BLOCO	REF.	DESCRIÇÃO	QNT.
CENTRAL	BA40	BARRA DE APOIO DE AÇO INOX 40 CM RETA POLIDA	10
BA40			10
CENTRAL	BA70	BARRA DE APOIO RETA, EM ACO INOX POLIDO, COMPRIMENTO 70 CM, FIXADA NA PAREDE - FORNECIMENTO E INSTALAÇÃO. AF_01/2020	5
BA70			5
CENTRAL	BA80	BARRA DE APOIO RETA, EM ACO INOX POLIDO, COMPRIMENTO 80 CM, FIXADA NA PAREDE - FORNECIMENTO E INSTALAÇÃO. AF_01/2020	10
BA80			10
CENTRAL	C01	CUBA DE EMBUTIR OVAL EM LOUÇA BRANCA, 35 X 50CM OU EQUIVALENTE	9
C01			9
ALOJAMENTO	CH01	DUCHA/CHUVEIRO METÁLICO, DE PAREDE, ARTICULÁVEL, COM BRAÇO/CANO, SEM DESVIADOR	2
CENTRAL	CH01	DUCHA/CHUVEIRO METÁLICO, DE PAREDE, ARTICULÁVEL, COM BRAÇO/CANO, SEM DESVIADOR	6
CH01			8
CENTRAL	CI.01	CUBA ACO INOX (AISI 304) DE EMBUTIR COM VALVULA 3 1/2", DE *40 X 34 X 12* CM	8
CI.01			8
CENTRAL	CLO	CHUVEIRO LAVA-OLHOS DE EMERGENCIA COM ACIONAMENTO MANUAL EM ACO INOX 304	1
CLO			1
CENTRAL	D01	PAPELEIRA PLASTICA TIPO DISPENSER PARA PAPEL HIGIENICO ROLÃO	5
D01			5
CENTRAL	D02	SABONETEIRA PLÁSTICA TIPO DISPENSER PARA SABONETE LÍQUIDO COM RESERVATÓRIO 800 A 1500 ML, INCLUSO FIXAÇÃO	5
D02			5
CENTRAL	D03	TOALHEIRO PLÁSTICO TIPO DISPENSER PARA PAPEL TOALHA INTERFOLHADO	5
D03			5
ALOJAMENTO	DC01	DUCHA HIGIÊNICA COM REGISTRO, LINHA DREAM, REF. 1984.C87.ACT.CR, DA DECA OU SIMILAR	2
CENTRAL	DC01	DUCHA HIGIÊNICA COM REGISTRO, LINHA DREAM, REF. 1984.C87.ACT.CR, DA DECA OU SIMILAR	15
GUARITA	DC01	DUCHA HIGIÊNICA COM REGISTRO, LINHA DREAM, REF. 1984.C87.ACT.CR, DA DECA OU SIMILAR	2
DC01			19
CENTRAL	L01	LAVATÓRIO LOUÇA DE CANTO SEM COLUNA, INCLUSIVE VÁLVULA EM PLÁSTICO E SIFÃO FLEXÍVEL - FORNECIMENTO E INSTALAÇÃO	5
L01			5
ALOJAMENTO	LV01	LAVATÓRIO DE LOUÇA BRANCA, SUSPENSO (SEM COLUNA), DIMENSÕES *40 X 30* CM	2
CENTRAL	LV01	LAVATÓRIO DE LOUÇA BRANCA, SUSPENSO (SEM COLUNA), DIMENSÕES *40 X 30* CM	6
GUARITA	LV01	LAVATÓRIO DE LOUÇA BRANCA, SUSPENSO (SEM COLUNA), DIMENSÕES *40 X 30* CM	2
LV01			10
CENTRAL	LX01	LIXEIRA EM AÇO INOX 8L	5
LX01			5
ALOJAMENTO	T01	TORNEIRA METÁLICA CROMADA DE MESA, FECHAMENTO AUTOMÁTICO, BICA BAIXA	2
CENTRAL	T01	TORNEIRA METÁLICA CROMADA DE MESA, FECHAMENTO AUTOMÁTICO, BICA BAIXA	20
GUARITA	T01	TORNEIRA METÁLICA CROMADA DE MESA, FECHAMENTO AUTOMÁTICO, BICA BAIXA	2
T01			24
CENTRAL	T02	TORNEIRA CROMADA 1/2□ OU 3/4□ PARA TANQUE, PADRÃO POPULAR	2
T02			2
CENTRAL	T03	TORNEIRA CLÍNICA COM VOLANTE TIPO ALAVANCA	8
T03			8
CENTRAL	TQ01	TANQUE DE LOUÇA BRANCA COM COLUNA, 30L OU EQUIVALENTE, INCLUSO SIFÃO FLEXÍVEL EM PVC, VÁLVULA METÁLICA E TORNEIRA DE METAL CROMADO PADRÃO MÉDIO - FORNECIMENTO E INSTALAÇÃO. AF_01/2020	2
TQ01			2
ALOJAMENTO	VS01	VASO SANITÁRIO SIFONADO COM CAIXA ACOPLADA LOUÇA BRANCA - PADRÃO MÉDIO, INCLUSO ENGATE FLEXÍVEL EM METAL CROMADO, 1/2 X 40CM - FORNECIMENTO E INSTALAÇÃO. AF_01/2020	2
CENTRAL	VS01	VASO SANITÁRIO SIFONADO COM CAIXA ACOPLADA LOUÇA BRANCA - PADRÃO MÉDIO, INCLUSO ENGATE FLEXÍVEL EM METAL CROMADO, 1/2 X 40CM - FORNECIMENTO E INSTALAÇÃO. AF_01/2020	15
GUARITA	VS01	VASO SANITÁRIO SIFONADO COM CAIXA ACOPLADA LOUÇA BRANCA - PADRÃO MÉDIO, INCLUSO ENGATE FLEXÍVEL EM METAL CROMADO, 1/2 X 40CM - FORNECIMENTO E INSTALAÇÃO. AF_01/2020	2
VS01			19

QUADRO DE ESPECIFICAÇÕES - FECHAMENTOS

BLOCO	DESCRIÇÃO	ÁREA
ALOJAMENTOS	ALVENARIA DE VEDAÇÃO DE BLOCOS CERÂMICOS FURADOS NA HORIZONTAL DE 9X19X29 CM (ESPESSURA 9 CM)	23.06 m²
CASA DE BOMBA	ALVENARIA DE VEDAÇÃO DE BLOCOS CERÂMICOS FURADOS NA HORIZONTAL DE 9X19X29 CM (ESPESSURA 9 CM)	1.16 m²
CENTRAL	ALVENARIA DE VEDAÇÃO DE BLOCOS CERÂMICOS FURADOS NA HORIZONTAL DE 9X19X29 CM (ESPESSURA 9 CM)	656.89 m²
GERADOR	ALVENARIA DE VEDAÇÃO DE BLOCOS CERÂMICOS FURADOS NA HORIZONTAL DE 9X19X29 CM (ESPESSURA 9 CM)	19.98 m²
GUARITA	ALVENARIA DE VEDAÇÃO DE BLOCOS CERÂMICOS FURADOS NA HORIZONTAL DE 9X19X29 CM (ESPESSURA 9 CM)	17.13 m²
LIXEIRA	ALVENARIA DE VEDAÇÃO DE BLOCOS CERÂMICOS FURADOS NA HORIZONTAL DE 9X19X29 CM (ESPESSURA 9 CM)	28.82 m²
		747.03 m²
ALOJAMENTOS	ALVENARIA DE VEDAÇÃO DE BLOCOS CERÂMICOS FURADOS NA HORIZONTAL DE 14X19X29 CM (ESPESSURA 14 CM)	43.21 m²
CENTRAL	ALVENARIA DE VEDAÇÃO DE BLOCOS CERÂMICOS FURADOS NA HORIZONTAL DE 14X19X29 CM (ESPESSURA 14 CM)	408.74 m²
GUARITA	ALVENARIA DE VEDAÇÃO DE BLOCOS CERÂMICOS FURADOS NA HORIZONTAL DE 14X19X29 CM (ESPESSURA 14 CM)	25.94 m²
IMPLANTAÇÃO	ALVENARIA DE VEDAÇÃO DE BLOCOS CERÂMICOS FURADOS NA HORIZONTAL DE 14X19X29 CM (ESPESSURA 14 CM)	439.39 m²
		917.28 m²
CENTRAL	ALVENARIA DUPLA DE BLOCOS DE CONCRETO ESTRUTURAL 14X19X39 CM (ESPESSURA 28 CM)	38.18 m²
		38.18 m²
CENTRAL	PAREDE COM SISTEMA EM CHAPAS DE GESSO PARA DRYWALL, RESISTENTE A UMIDADE (RU), COM DUAS FACES SIMPLES E ESTRUTURA METÁLICA COM GUIAS SIMPLES	26.75 m²
		26.75 m²
CENTRAL	PAREDE COM SISTEMA EM CHAPAS DE GESSO PARA DRYWALL, USO INTERNO, COM DUAS FACES SIMPLES E ESTRUTURA METÁLICA COM GUIAS SIMPLES, INCLUSIVE REVESTIMENTO ACUSTICO COM LÃ DE VIDRO	311.29 m²
		311.29 m²

LEGENDA DE PAREDES

(verde)	PAREDE COM SISTEMA EM CHAPAS DE GESSO PARA DRYWALL, USO INTERNO, COM DUAS FACES SIMPLES E ESTRUTURA METÁLICA COM GUIAS SIMPLES
(azul)	PAREDE COM SISTEMA EM CHAPAS DE GESSO PARA DRYWALL, RESISTENTE A UMIDADE (RU), COM DUAS FACES SIMPLES E ESTRUTURA METÁLICA COM GUIAS SIMPLES
(laranja claro)	ALVENARIA DE VEDAÇÃO DE BLOCOS CERÂMICOS FURADOS NA HORIZONTAL DE 9X19X29 CM (ESPESSURA 9 CM)
(laranja)	ALVENARIA DE VEDAÇÃO DE BLOCOS CERÂMICOS FURADOS NA HORIZONTAL DE 14X19X29 CM (ESPESSURA 14 CM)
(cinza)	ALVENARIA DUPLA DE BLOCOS DE CONCRETO ESTRUTURAL 14X19X39 CM (ESPESSURA 28 CM)

QUADRO DE ESPECIFICAÇÃO - IMPERMEABILIZAÇÃO PLATIBANDAS

BLOCO	DESCRIÇÃO	ÁREA (m²)
ALOJAMENTOS	PLATIBANDA IMPERMEABILIZADA COM MANTA ASFÁLTICA E=4MM H=50CM	2.80 m²
CENTRAL	PLATIBANDA IMPERMEABILIZADA COM MANTA ASFÁLTICA E=4MM H=50CM	83.16 m²
GERADOR	PLATIBANDA IMPERMEABILIZADA COM MANTA ASFÁLTICA E=4MM H=50CM	4.44 m²
GUARITA	PLATIBANDA IMPERMEABILIZADA COM MANTA ASFÁLTICA E=4MM H=50CM	5.37 m²
		95.78 m²

QUADRO DE ESPECIFICAÇÕES - PISO

BLOCO	REF.	DESCRIÇÃO	ÁREA
ALOJAMENTO	01	SINAPI/ 104162 PISO DE ALTA RESISTENCIA (GRANILITE), ESPESSURA 8MM, INCLUSO JUNTAS DE DILATAÇÃO	19.93 m²
CENTRAL	01	SINAPI/ 104162 PISO DE ALTA RESISTENCIA (GRANILITE), ESPESSURA 8MM, INCLUSO JUNTAS DE DILATAÇÃO	523.39 m²
GUARITA	01	SINAPI/ 104162 PISO DE ALTA RESISTENCIA (GRANILITE), ESPESSURA 8MM, INCLUSO JUNTAS DE DILATAÇÃO	21.64 m²
			564.96 m²
ALOJAMENTO	02	REVESTIMENTO CERÂMICO PARA PISO COM PLACAS TIPO PORCELANATO DE DIMENSÕES 60X60 CM, NA COR BEGE, EM ÁREAS <5M²	6.36 m²
CENTRAL	02	REVESTIMENTO CERÂMICO PARA PISO COM PLACAS TIPO PORCELANATO DE DIMENSÕES 60X60 CM, NA COR BEGE, EM ÁREAS <5M²	49.93 m²
GUARITA	02	REVESTIMENTO CERÂMICO PARA PISO COM PLACAS TIPO PORCELANATO DE DIMENSÕES 60X60 CM, NA COR BEGE, EM ÁREAS <5M²	3.71 m²
LIXEIRA	02	REVESTIMENTO CERÂMICO PARA PISO COM PLACAS TIPO PORCELANATO DE DIMENSÕES 60X60 CM, NA COR BEGE, EM ÁREAS <5M²	8.24 m²
CENTRAL	02	REVESTIMENTO CERÂMICO PARA PISO COM PLACAS TIPO PORCELANATO DE DIMENSÕES 60X60 CM, NA COR BEGE, EM ÁREAS >10M²	22.54 m²
			90.78 m²
CENTRAL	03	PISO INTERTRAVADO, COM BLOCO RETANGULAR COR NATURAL DE 20 X 10 CM, ESPESSURA 6CM	42.04 m²
GERADOR	03	PISO INTERTRAVADO, COM BLOCO RETANGULAR COR NATURAL DE 20 X 10 CM, ESPESSURA 6CM	12.58 m²
			54.62 m²
IMPLANTAÇÃO	04	PISO INTERTRAVADO, COM BLOCO RETANGULAR COR NATURAL DE 20 X 10 CM, ESPESSURA 10CM	873.25 m²
			873.25 m²
CENTRAL	05	PISO INTERTRAVADO, COM BLOCO PISOGRAMA DE 35 X 15 CM, ESPESSURA 6CM	18.59 m²
			18.59 m²
ALOJAMENTO	06	LAJE IMPERMEABILIZADA COM MANTA ASFÁLTICA 4MM	33.16 m²
CENTRAL	06	LAJE IMPERMEABILIZADA COM MANTA ASFÁLTICA 4MM	676.28 m²
GERADOR	06	LAJE IMPERMEABILIZADA COM MANTA ASFÁLTICA 4MM	12.57 m²
GUARITA	06	LAJE IMPERMEABILIZADA COM MANTA ASFÁLTICA 4MM	30.42 m²
			752.44 m²
CASA DE BOMBA	07	EXECUÇÃO DE PAVIMENTO DE CONCRETO ARMADO (PCA), FCK = 30 MPA, ESPESSURA DE 15,0 CM	1.18 m²
IMPLANTAÇÃO	07	EXECUÇÃO DE PAVIMENTO DE CONCRETO ARMADO (PCA), FCK = 30 MPA, ESPESSURA DE 15,0 CM	18.50 m²
			19.68 m²

QUADRO DE ESPECIFICAÇÕES - PAREDES (REVESTIMENTOS)

BLOCO	REF.	DESCRIÇÃO	ÁREA (m²)
CENTRAL	01	REVESTIMENTO EM PLACAS ACÚSTICAS ANTI-RICOCHETE	26.93 m²
			26.93 m²
CENTRAL	02	PINTURA LÁTEX ACRÍLICA PREMIUM, APLICAÇÃO MANUAL EM PAREDES, DUAS DEMÃOS, NA COR BRANCO GELO, COM REVESTIMENTO PARA PAREDE COM BARITA, E = 2C	54.94 m²
			54.94 m²
CENTRAL	03	PINTURA LÁTEX ACRÍLICA PREMIUM, APLICAÇÃO MANUAL EM PAREDES, DUAS DEMÃOS, NA COR AZUL DO SERTÃO OU SIMILAR	25.14 m²
			25.14 m²
CENTRAL	04	PINTURA LÁTEX EPÓXI PREMIUM, APLICAÇÃO MANUAL EM PAREDES, DUAS DEMÃOS, NA COR BRANCO GELO	208.19 m²
			208.19 m²
ALOJAMENTOS	05	REVESTIMENTO CERÂMICO PARA PAREDES, COM PLACAS TIPO ESMALTADA DE DIMENSÕES 30X60CM, NA COR BEGE	30.58 m²
CENTRAL	05	REVESTIMENTO CERÂMICO PARA PAREDES, COM PLACAS TIPO ESMALTADA DE DIMENSÕES 30X60CM, NA COR BEGE	550.31 m²
GUARITA	05	REVESTIMENTO CERÂMICO PARA PAREDES, COM PLACAS TIPO ESMALTADA DE DIMENSÕES 30X60CM, NA COR BEGE	23.56 m²
LIXEIRA	05	REVESTIMENTO CERÂMICO PARA PAREDES, COM PLACAS TIPO ESMALTADA DE DIMENSÕES 30X60CM, NA COR BEGE	53.17 m²
			657.62 m²
ALOJAMENTOS	06	PINTURA LÁTEX ACRÍLICA PREMIUM, APLICAÇÃO MANUAL EM PAREDES, DUAS DEMÃOS, NA COR BRANCO GELO	55.85 m²
CENTRAL	06	PINTURA LÁTEX ACRÍLICA PREMIUM, APLICAÇÃO MANUAL EM PAREDES, DUAS DEMÃOS, NA COR BRANCO GELO	1263.65 m²
GERADOR	06	PINTURA LÁTEX ACRÍLICA PREMIUM, APLICAÇÃO MANUAL EM PAREDES, DUAS DEMÃOS, NA COR BRANCO GELO	4.49 m²
GUARITA	06	PINTURA LÁTEX ACRÍLICA PREMIUM, APLICAÇÃO MANUAL EM PAREDES, DUAS DEMÃOS, NA COR BRANCO GELO	51.56 m²
			1375.54 m²
CASA DE BOMBA	07	TEXTURA ACRÍLICA, APLICAÇÃO MANUAL EM PAREDE, DUAS DEMÃOS, TIPO GRAFIATO, NA COR BEGE	2.52 m²
GERADOR	07	TEXTURA ACRÍLICA, APLICAÇÃO MANUAL EM PAREDE, DUAS DEMÃOS, TIPO GRAFIATO, NA COR BEGE	19.23 m²
IMPLANTAÇÃO	07	TEXTURA ACRÍLICA, APLICAÇÃO MANUAL EM PAREDE, DUAS DEMÃOS, TIPO GRAFIATO, NA COR BEGE	742.99 m²
LIXEIRA	07	TEXTURA ACRÍLICA, APLICAÇÃO MANUAL EM PAREDE, DUAS DEMÃOS, TIPO GRAFIATO, NA COR BEGE	20.63 m²
			785.38 m²
CENTRAL	08	REVESTIMENTO CERÂMICO PARA PAREDES EXTERNAS EM PASTILHAS DE PORCELANA 5 X 5 CM (PLACAS DE 30 X 30 CM), NA COR AZUL FANTASMA OU SIMILAR, ALINHADAS A PRUMO	153.32 m²
IMPLANTAÇÃO	08	REVESTIMENTO CERÂMICO PARA PAREDES EXTERNAS EM PASTILHAS DE PORCELANA 5 X 5 CM (PLACAS DE 30 X 30 CM), NA COR AZUL FANTASMA OU SIMILAR, ALINHADAS A PRUMO	35.25 m²
			188.58 m²
ALOJAMENTOS	09	REVESTIMENTO CERÂMICO PARA PAREDES EXTERNAS EM PASTILHAS DE PORCELANA 5 X 5 CM (PLACAS DE 30 X 30 CM), NA COR BRANCA, ALINHADAS A PRUMO	44.67 m²
CENTRAL	09	REVESTIMENTO CERÂMICO PARA PAREDES EXTERNAS EM PASTILHAS DE PORCELANA 5 X 5 CM (PLACAS DE 30 X 30 CM), NA COR BRANCA, ALINHADAS A PRUMO	405.91 m²
GUARITA	09	REVESTIMENTO CERÂMICO PARA PAREDES EXTERNAS EM PASTILHAS DE PORCELANA 5 X 5 CM (PLACAS DE 30 X 30 CM), NA COR BRANCA, ALINHADAS A PRUMO	26.76 m²
			477.34 m²

NOTA-CHAVE - REVESTIMENTOS DE PAREDE:

Os revestimentos e pinturas internas foram considerados até a altura do forro ou, na ausência deste, até a laje.

QUADRO DE ESPECIFICAÇÕES - TETO

BLOCO	REF.	DESCRIÇÃO	ÁREA
ALOJAMENTOS	01	FORRO EM PLACAS DE GESSO EMASSADO E COM PINTURA LÁTEX ACRÍLICA PREMIUM, MANUAL EM TETO, DUAS DEMÃOS, NA COR BRANCO NEVE	26.04 m²
CENTRAL	01	FORRO EM PLACAS DE GESSO EMASSADO E COM PINTURA LÁTEX ACRÍLICA PREMIUM, MANUAL EM TETO, DUAS DEMÃOS, NA COR BRANCO NEVE	513.34 m²
GUARITA	01	FORRO EM PLACAS DE GESSO EMASSADO E COM PINTURA LÁTEX ACRÍLICA PREMIUM, MANUAL EM TETO, DUAS DEMÃOS, NA COR BRANCO NEVE	24.58 m²
			563.96 m²
ALOJAMENTOS	02	LAJE EMASSADA E COM PINTURA LÁTEX ACRÍLICA PREMIUM, MANUAL EM TETO, DUAS DEMÃOS, NA COR BRANCO NEVE	2.18 m²
CENTRAL	02	LAJE EMASSADA E COM PINTURA LÁTEX ACRÍLICA PREMIUM, MANUAL EM TETO, DUAS DEMÃOS, NA COR BRANCO NEVE	96.39 m²
GUARITA	02	LAJE EMASSADA E COM PINTURA LÁTEX ACRÍLICA PREMIUM, MANUAL EM TETO, DUAS DEMÃOS, NA COR BRANCO NEVE	1.00 m²
			99.56 m²

QUADRO DE ESPECIFICAÇÕES - MEIO-FIO

BLOCO	DESCRIÇÃO	COMPRIMENTO (M)
IMPLANTAÇÃO	GUIA (MEIO-FIO) EM TRECHO CURVO, CONFECCIONADA EM CONCRETO PRÉ-FABRICADO, DIMENSÕES 100X15X13X30 CM (COMPRIMENTO X BASE INFERIOR X BASE SUPERIOR X ALTURA)	17.04
		17.04
CENTRAL	GUIA (MEIO-FIO) EM TRECHO RETO, CONFECCIONADA EM CONCRETO PRÉ-FABRICADO, DIMENSÕES 39X6,5X6,5X19 CM (COMPRIMENTO X BASE INFERIOR X BASE SUPERIOR X ALTURA), PARA DELIMITAÇÃO DE JARDINS, PRAÇAS OU PASSEIOS	37.12
		37.12
IMPLANTAÇÃO	GUIA (MEIO-FIO) EM TRECHO RETO, CONFECCIONADA EM CONCRETO PRÉ-FABRICADO, DIMENSÕES 100X15X13X30 CM (COMPRIMENTO X BASE INFERIOR X BASE SUPERIOR X ALTURA)	189.38
		189.38

QUADRO DE ESPECIFICAÇÕES - PISO TÁTIL

REF.	DESCRIÇÃO	QNT.
01	PISO TÁTIL DE ALERTA EM CONCRETO 25x25cm, NA COR AZUL. FIXADO COM ARGAMASSA ACII.	41
		41
02	PISO TÁTIL DIRECIONAL EM CONCRETO 25x25cm, NA COR AZUL. FIXADO COM ARGAMASSA ACII.	7
		7

QUADRO DE ESPECIFICAÇÕES - COBOGÓS

BLOCO	Descrição	QNT.	ÁREA
ALOJAMENTOS	COBOGÓS DE CONCRETO TIPO BOCA DE LOBO, COM CAÍDA PRO LADO EXTERNO. 30X30cm.	207	17.84 m²
CENTRAL	COBOGÓS DE CONCRETO TIPO BOCA DE LOBO, COM CAÍDA PRO LADO EXTERNO. 30X30cm.	479	41.34 m²
GUARITA	COBOGÓS DE CONCRETO TIPO BOCA DE LOBO, COM CAÍDA PRO LADO EXTERNO. 30X30cm.	108	9.59 m²
		794	68.78 m²

QUADRO DE ESPECIFICAÇÕES - SOLEIRA

BLOCO	REF.	COMPR. (m)	LARG.	DESCRIÇÃO	QNT.
CENTRAL	SL1	0.80	0.15	SOLEIRA COM DIMENSÕES 0,80 x 0,15m COM ACABAMENTO RETO EM GRANITO BRANCO SIENA	2
					2
CENTRAL	SL2	0.80	0.16	SOLEIRA COM DIMENSÕES 0,80 x 0,16m COM ACABAMENTO RETO EM GRANITO BRANCO SIENA	6
					6
CENTRAL	SL3	0.80	0.17	SOLEIRA COM DIMENSÕES 0,80 x 0,17m COM ACABAMENTO RETO EM GRANITO BRANCO SIENA	2
					2
ALOJAMENTO	SL4	0.90	0.16	SOLEIRA COM DIMENSÕES 0,90 x 0,16m COM ACABAMENTO RETO EM GRANITO BRANCO SIENA	2
CENTRAL	SL4	0.90	0.16	SOLEIRA COM DIMENSÕES 0,90 x 0,16m COM ACABAMENTO RETO EM GRANITO BRANCO SIENA	4
GUARITA	SL4	0.90	0.16	SOLEIRA COM DIMENSÕES 0,90 x 0,16m COM ACABAMENTO RETO EM GRANITO BRANCO SIENA	2
					8
CENTRAL	SL5	0.95	0.16	SOLEIRA COM DIMENSÕES 0,95 x 0,16m COM ACABAMENTO RETO EM GRANITO BRANCO SIENA	5
					5

NOTA-CHAVE - SOLEIRAS:

Os ambientes internos onde há mudança de piso, terá soleira em granito branco siena, conforme a planta técnica. As dimensões devem seguir criteriosamente o vão da porta.

Obs.: Conferir em obras as medidas acabadas antes da fabricação das soleiras;

QUADRO DE ESPECIFICAÇÕES - LEVANTAMENTO DE MATERIAL - GUICHÊ

BLOCO	REF.	DESCRIÇÃO	ÁREA
CENTRAL	01	GUICHÊ DE GRANITO BRANCO SIENA - FORNECIMENTO E INSTALAÇÃO.	0.81 m²
			0.81 m²

QUADRO DE ESPECIFICAÇÕES - LEVANTAMENTO DE MATERIAL - BANCADA

BLOCO	DESCRIÇÃO	ÁREA
CENTRAL	BANCADA DE GRANITO BRANCO SIENA - FORNECIMENTO E INSTALAÇÃO.	16.03 m²
		16.03 m²

QUADRO DE ESPECIFICAÇÕES - BANCADAS

BLOCO	REF.	LARG.	PROF.	DESCRIÇÃO	QNT.
CENTRAL	BG01	2.10	0.60	BANCADA COM DIMENSÕES 2,10 x 0,60m COM ACABAMENTO RETO EM GRANITO BRANCO SIENA.	1
CENTRAL	BG02	2.10	0.60	BANCADA COM DIMENSÕES 2,10 x 0,60m COM ACABAMENTO RETO EM GRANITO BRANCO SIENA.	1
CENTRAL	BG03	2.10	0.60	BANCADA COM DIMENSÕES 2,10 x 0,60m COM ACABAMENTO RETO EM GRANITO BRANCO SIENA.	1
CENTRAL	BG04	2.09	0.60	BANCADA COM DIMENSÕES 2,09 x 0,60m COM ACABAMENTO RETO EM GRANITO BRANCO SIENA.	3
CENTRAL	BG05	1.50	0.60	BANCADA COM DIMENSÕES 1,50 x 0,60m COM ACABAMENTO RETO EM GRANITO BRANCO SIENA.	1
CENTRAL	BG06	1.40	0.50	BANCADA COM DIMENSÕES 1,40 x 0,50m COM ACABAMENTO RETO EM GRANITO BRANCO SIENA.	2
CENTRAL	BG07	0.81	0.60	BANCADA COM DIMENSÕES 0,81 x 0,60m COM ACABAMENTO RETO EM GRANITO BRANCO SIENA.	2
CENTRAL	BG08	0.88	0.47	BANCADA COM DIMENSÕES 0,88 x 0,47m COM ACABAMENTO RETO EM GRANITO BRANCO SIENA.	1
CENTRAL	BG09	2.25	0.60	BANCADA COM DIMENSÕES 2,25 x 0,60m COM ACABAMENTO RETO EM GRANITO BRANCO SIENA.	1
CENTRAL	BG10	0.87	0.50	BANCADA COM DIMENSÕES 0,87 x 0,50m COM ACABAMENTO RETO EM GRANITO BRANCO SIENA.	1
CENTRAL	BG11	0.87	0.50	BANCADA COM DIMENSÕES 0,87 x 0,50m COM ACABAMENTO RETO EM GRANITO BRANCO SIENA.	1
					15

NOTA-CHAVE - BANCADAS:

As bancadas com descrições iguais possuem testeiras e respaldo em lados opostos, por isso foram nomeadas diferentes. Verificar as pranchas com os detalhamentos de bancadas.

QUADRO DE AMBIENTES

AMBIENTE	ÁREA	PÉ-DIREITO
COPA	16.07 m²	3.00
ALOJAMENTO MASCULINO	15.43 m²	2.60
ALOJAMENTO FEMININO	11.33 m²	2.60
CHEFIA I.C	14.10 m²	2.60
CHEFE DO IML	13.90 m²	2.60
CONSULTÓRIO CUSTODIADO	10.66 m²	2.60
ADMINISTRATIVO E ARQUIVO	15.37 m²	2.60
CUSTÓDIA	25.55 m²	2.60
BALÍSTICA FORENSE	17.17 m²	2.60
BIOLOGIA FORENSE	8.35 m²	2.60
INFORMÁTICA FORENSE	9.79 m²	2.60
CONSULTÓRIO ADULTOS	13.64 m²	2.60
CONSULTÓRIO CRIANÇAS	13.08 m²	2.60
GUARITA	4.15 m²	2.40
NIV	16.72 m²	2.40
ATENDIMENTO	7.64 m²	2.60
CIRCULAÇÃO 03	11.82 m²	2.60
CIRCULAÇÃO 01	9.17 m²	2.60
RECEPÇÃO	49.17 m²	3.50
CIRCULAÇÃO I.C	20.38 m²	2.60
LAUDOS I.C	10.90 m²	2.60
WC UNISSEX	3.80 m²	2.60
WC CONSULT.CRIANÇAS	3.20 m²	2.60
WC FEMININO	3.63 m²	2.60
WC MASCULINO	3.63 m²	2.60
WC CUST.	2.98 m²	2.60
RADIOLOGIA	17.21 m²	2.60
NECROPSIA	37.03 m²	2.50
RECEBIMENTO MATERIAIS	3.12 m²	2.60
PUTREFEITOS	14.26 m²	2.60
BWC ALOJ. MASC.	3.07 m²	2.60
BWC 02	2.99 m²	2.60
WC GUARITA	1.86 m²	2.40
LABORATÓRIO FORENSE	22.16 m²	2.60
CÂMARA DE PROJÉTIL	7.27 m²	2.60
GERADOR	12.58 m²	2.60
WC NIV	1.86 m²	2.40
RESÍDUOS QUÍMICOS	2.00 m²	2.60
COMUM	2.21 m²	2.60
INFECTANTES	2.00 m²	2.60
ALOJAMENTO MAQUEIROS E MOTORISTAS	9.53 m²	2.40
BWC ALOJAMENTO MAQUEIROS E MOTORISTAS	3.20 m²	2.40
WC FEMININO AGENTES	1.79 m²	2.60
ALOJAMENTO MAQUEIRAS E MOTORISTAS	9.54 m²	2.40
BWC ALOJAMENTO MAQUEIRAS E MOTORISTAS	3.19 m²	2.40
DML 02	3.09 m²	2.60
BWC 01	3.07 m²	2.60
PLANTÃO I.C	8.29 m²	2.60
WC IML	2.64 m²	2.60
WC CHEFIA	2.39 m²	2.60
CIRCULAÇÃO EXTERNA	4.48 m²	2.60
ESPERA	1.59 m²	2.60
DML 01	2.58 m²	2.60
WC MASCULINO AGENTES	1.81 m²	2.60
WC BARREIRA FEMININO	10.55 m²	2.60
WC BARREIRA MASCULINO	10.61 m²	2.60
VESTIÁRIO MASCULINO	2.79 m²	2.60
VESTIÁRIO FEMININO	2.77 m²	2.60
CIRCULAÇÃO DE MACAS	47.08 m²	2.60
PROTOCOLO	5.47 m²	2.60
DEM	2.71 m²	2.60
COLETA DIGITAL	2.23 m²	2.60
ACOLHIMENTO	11.34 m²	2.60
CARTÓRIO	6.92 m²	2.60
WC CONSULT. ADULTO	3.34 m²	2.60
PERFUROCORTANTES	2.04 m²	2.60
CASA DE MÁQUINAS	22.71 m²	1.60
CIRCULAÇÃO 02	10.40 m²	2.60
CIRC. EXTERNA	55.12 m²	4.00
CASA DE BOMBA	1.05 m²	4.00

NOTA-CHAVE SOBRE OS NÍVEIS:

A rampa de acesso do projeto padrão do Complexo da Polícia Científica (CPC) foi dimensionada para atender às normas de acessibilidade (NBR9050:2020) e será adaptada de acordo com as características dos terrenos escolhidos pelos municípios. Como o projeto será implantado em diferentes localidades, com níveis topográficos distintos, caberá aos gestores locais ajustar o comprimento e inclinação da rampa conforme as condições específicas de cada terreno, garantindo a funcionalidade e a acessibilidade do equipamento.

NOTA-CHAVE - IMPLANTAÇÃO:

O projeto padrão do Complexo da Polícia Científica foi dimensionado para ser implantado de forma livre dentro de um terreno mínimo com dimensões 50x40m. Caberá aos gestores locais a adaptação desse projeto aos terrenos reais selecionados. (Todos os ambientes internos estão no mesmo nível.)

As placas solares devem sofrer alteração de direção a tempender do terreno, sendo necessariamente direcionadas para a orientação NORTE.

NOTA-CHAVE - RALOS:

O caimento das áreas molhadas deve seguir em direção ao ralo. Os mesmos estão indicados no projeto de hidrossanitário.

NOTA-CHAVE - ESPECIFICAÇÕES:

INDICAÇÃO DE EXAUSTÃO MECÂNICA

Conforme sugerido pela CEHAB, as especificações das peças sanitárias dos WC's, BWC's e vestiários foram identificadas nos detalhamentos de área molhada para melhor compreensão da planta técnica.

REV	DATA	DESCRIÇÃO
R06	09/05/2025	REVISÃO PARA ATENDIMENTO AS SOLICITAÇÕES FEITAS PELA CEHAB;
R05	11/04/2025	REVISÃO PARA ATENDIMENTO AS SOLICITAÇÕES FEITAS PELA CEHAB;
R04	06/03/2025	REVISÃO PARA ATENDIMENTO AS SOLICITAÇÕES FEITAS PELA CEHAB;
R03	17/02/2025	REVISÃO PARA ATENDIMENTO AS SOLICITAÇÕES FEITAS PELA CEHAB: 1. Ajustes de acessibilidade para atendimento à NBR 9050; 2. Ajustes para atendimento aos itens apontados no check-list enviado pela CEHAB; 3. Ajustes para atendimento aos itens apontados na planta falada enviada pela CEHAB;
R02	24/01/2025	REVISÃO PARA ATENDIMENTO AS SOLICITAÇÕES FEITAS PELA APEVISA: 1. Nomeclatura no WC Alojamento marqueira e guarita; 2. Representação do bebedouro na recepção; 3. Separar consultório de criança do das mulheres. AJUSTES NO PROJETO DE ARQUITETURA: 1.Inserção de peças sanitárias faltantes; 2. Criação das tabelas de quantitativos; 3. Especificação dos materiais e itens; 4. Ajustes das tags de piso, parede, teto; 5. Inserção das tags de louças, metais, acessórios e bancadas; 6. Ajuste no WC Consult. Criança e WC Consult. Adultos; 7. Inserção de saboneteira, papeleira e lixeiras; 8. Ajustes no forro para alojamento das máquinas de exaustão/refrigeração; 9. Inserção de duchas higiênicas; 10. Inserção de piso tátil; 11. Ajustes no carimbo; 12. Inserção de detalhamento de esquadrias, bancadas e áreas molhadas
R01	27/12/2024	REVISÃO PARA ATENDIMENTO AS SOLICITAÇÕES FEITAS PELA APEVISA
R00	05/12/2024	EMISSÃO INICIAL

Secretaria de Projetos Estratégicos
GOVERNO DE PERNAMBUCO – ESTADO DE MUDANÇA

GOVERNO DO ESTADO DE PERNAMBUCO
SECRETARIA DE PROJETOS ESTRATÉGICOS DO ESTADO DE PERNAMBUCO

OBJETO: CONSTRUÇÃO DO COMPLEXO DA POLÍCIA CIENTÍFICA, LOCALIZADO NO MUNICÍPIO DE OURICURI - PE

CONTRATANTE: Secretaria de Defesa Social - SDS
CONTRATADA: SEPE
LOCALIZAÇÃO: AV. MANOEL IRINEU DE ARAUJO, S/N, CENTRO, OURICURI/PE
PROPRIETÁRIO: SDS - SECRETARIA DE DEFESA SOCIAL, CNPJ: 02.960.040/0001-00
RESPONSÁVEL TÉCNICO: NOME: IRMA CAETANO DE HOLANDA LINS, CAU-PE: A46249-7

PROJETISTAS:
Fernanda Ventura – CAU: nº A356042 PE
gov.br – Documento assinado digitalmente – JOSE RENATTO LIBERATO DA SILVA – Data: 10/06/2025 17:32:16-0300 – Verifique em https://validar.iti.gov.br
Renatto Liberato – CAU: nº A260526-0 PE
João Wanderley – CAU: nº A165245-1 PE
Willyane Fernanda – CAU: nº A3046940 PE

DISCIPLINA: PROJETO DE ARQUITETURA - COMPLEXO DA POLÍCIA CIENTÍFICA
ETAPA: EXECUTIVO
CONTEÚDO: PLANTA BAIXA TÉCNICA
PRANCHA: 02/17 R06
ESCALA: Como indicado
DATA: 09/05/25
CODIFICAÇÃO: GOVPE-SPP-OUR-L00-CPCIENT-GER-PE-ARQ-P000