


GEO	COORDENADAS UTM		COTA (m)
	ESTE (m)	NORTE (m)	
MA-01	379833,781	9128815,748	460,950
MA-02	379862,629	9128788,647	460,793

- CONVENÇÕES
- EDIFICAÇÃO
 - MURO
 - MEIO-FIO EXISTENTE
 - CERCA
 - GRADE
 - CALÇADA
 - POSTE DE BAIXA TENSÃO (BT)
 - POSTE DE MÉDIA TENSÃO (MT)
 - ÁRVORE
 - LUMINÁRIA
 - PARADA DE ÔNIBUS
 - CURVA DE NÍVEL MESTRA
 - CURVA DE NÍVEL INTERMEDIÁRIA
 - LIMITE DO TERRENO
 - PONTO GPS

VÉRTICES DO LIMITE DO TERRENO					
VÉRTICES		COORDENADAS		AZIMUTES	DISTÂNCIA (m)
		E (metros)	N (metros)		
P-1	P-2	379986,478	9128920,030	132°32'48"	115,24
P-2	P-3	380071,375	9128842,109	221°29'51"	172,64
P-3	P-4	379956,984	9128712,799	313°21'52"	183,44
P-4	P-5	379823,625	9128838,753	42°33'12"	35,79
P-5	P-6	379847,828	9128865,119	132°33'14"	65,00
P-6	P-1	379895,710	9128821,161	42°33'14"	134,22

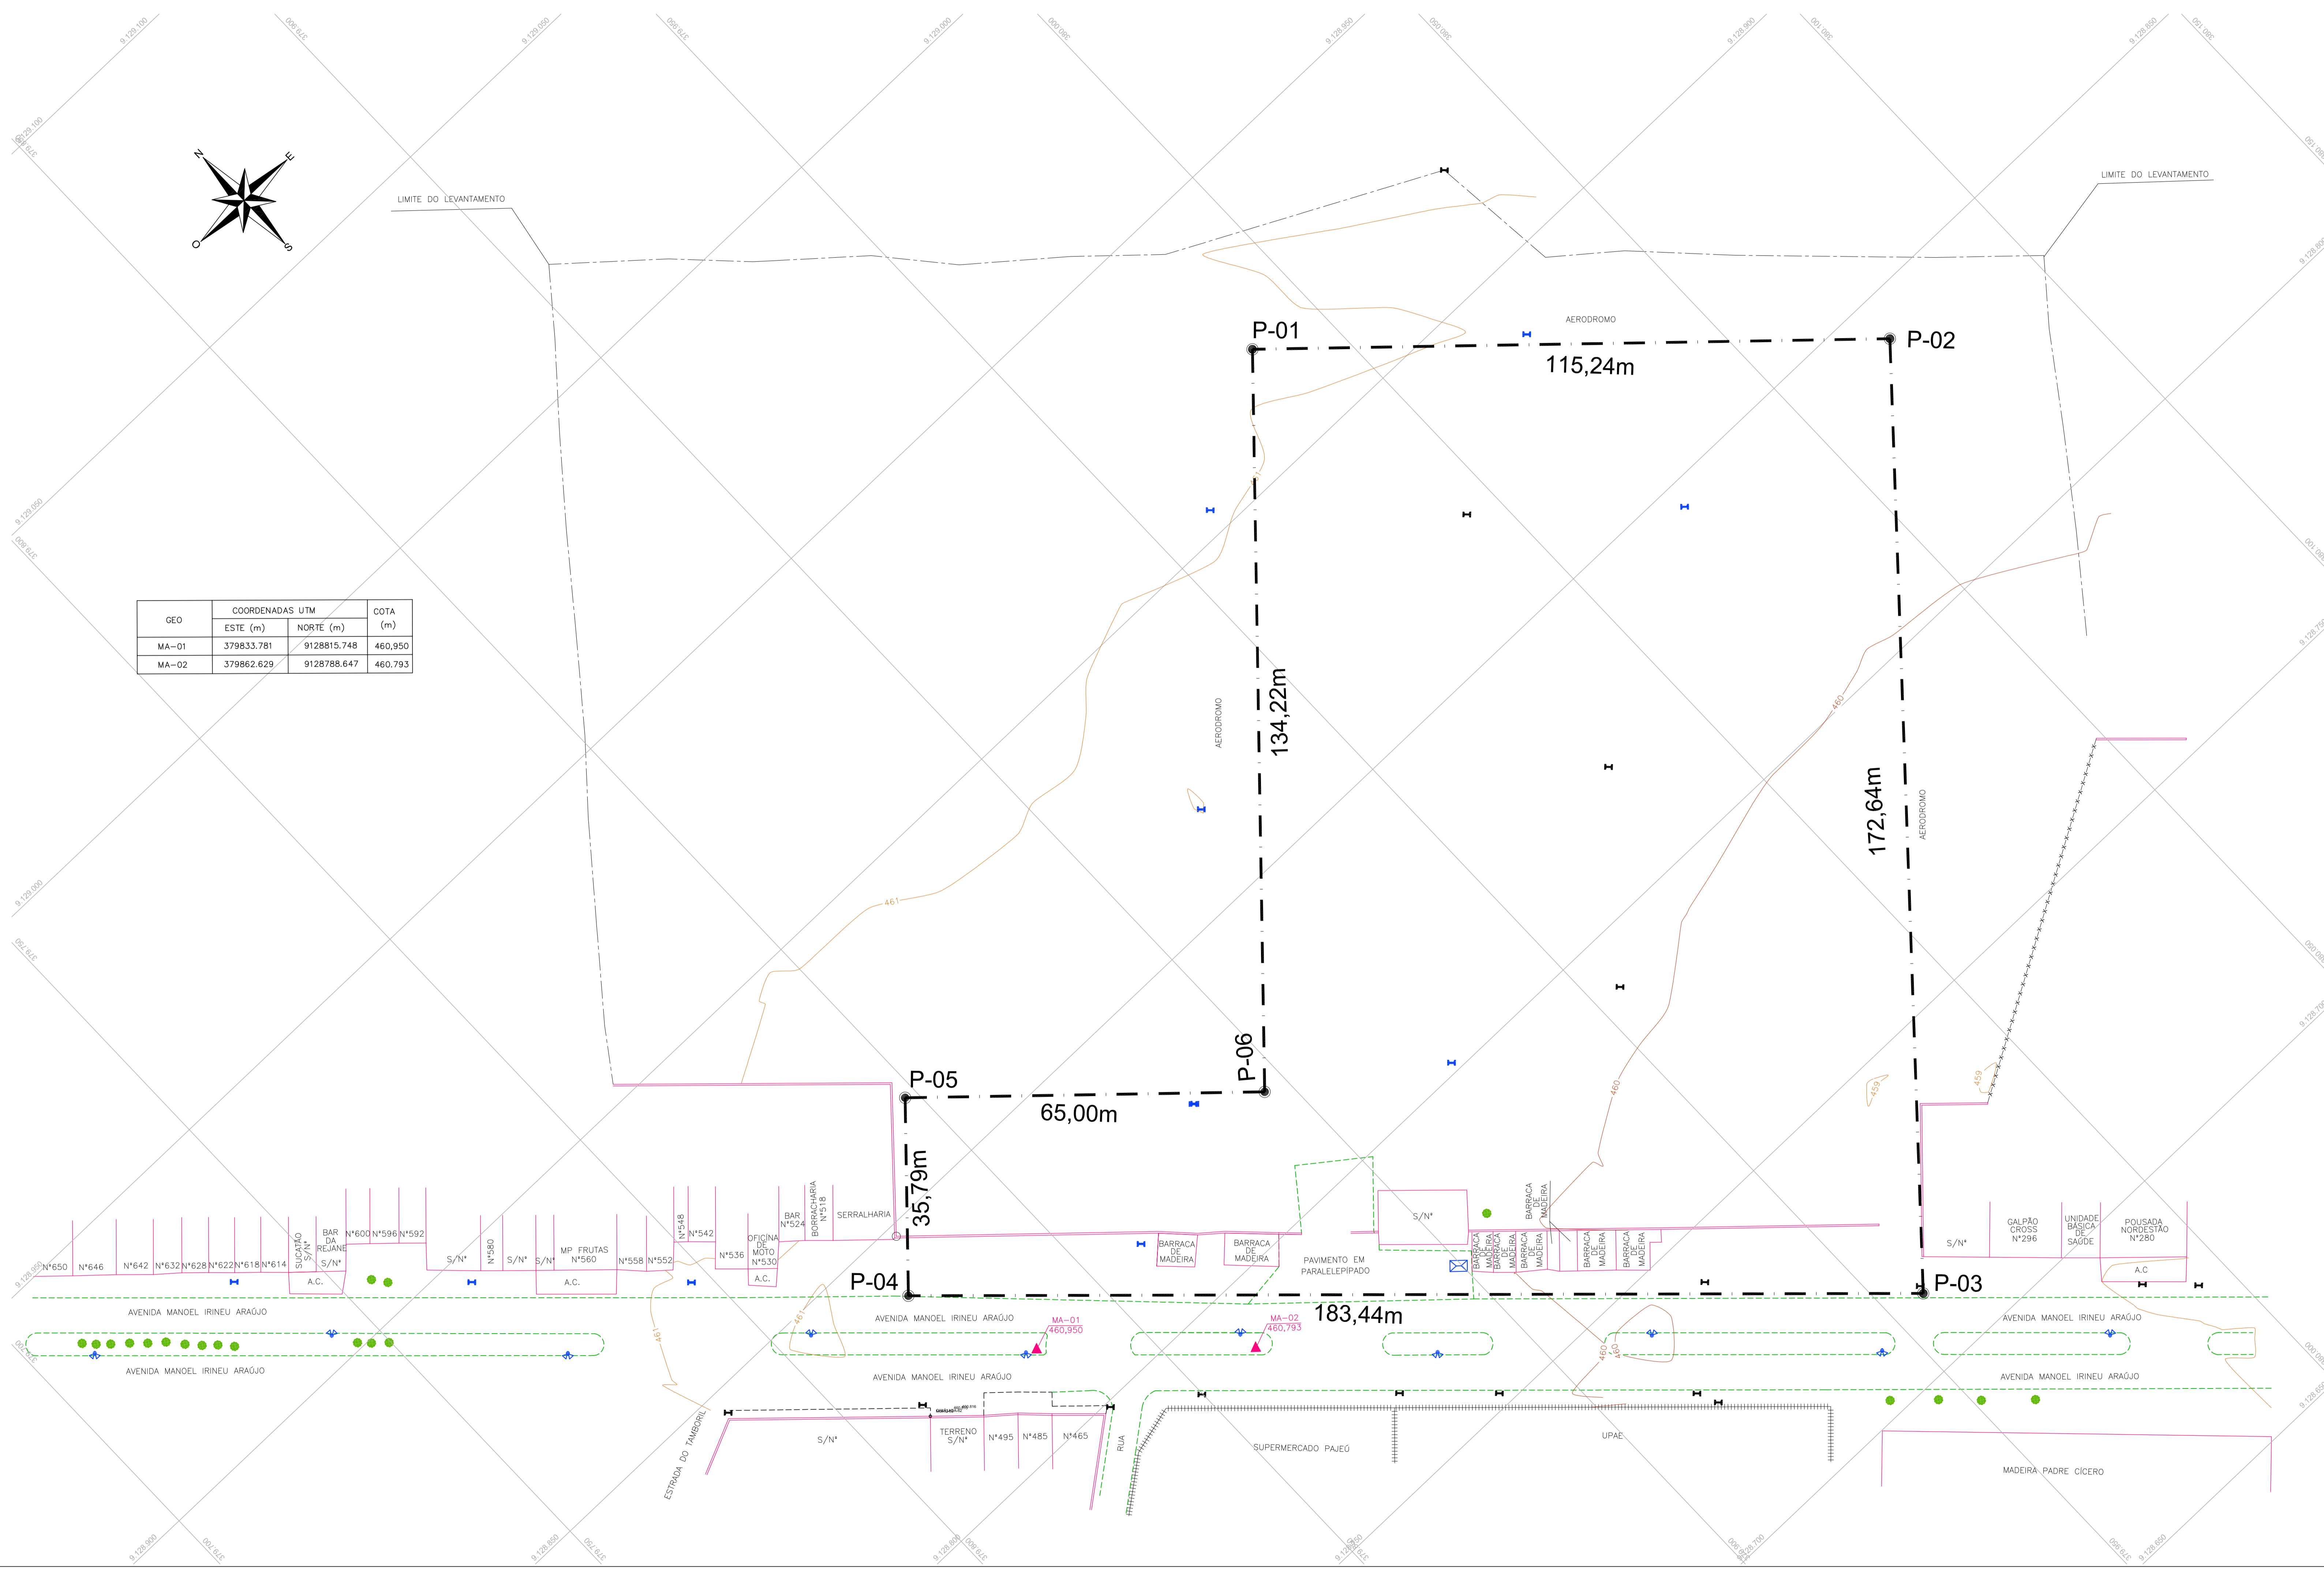

PROJETO: MATERNIDADE CURICURI - TERRENO 1 ASSINTELO ESTUDO TOPOGRÁFICO LOCALIZAÇÃO: AVENIDA MANOEL IRINEU ARAÚJO, CURICURI - PE	
EMISSÃO TÉCNICA: _____ DATA: 1/06/2022	PERÍMETRO: 708,32m ESCALA: 1:500
Nº: _____ DISCRIMINAÇÃO: _____	DESenhado: _____ 1/1