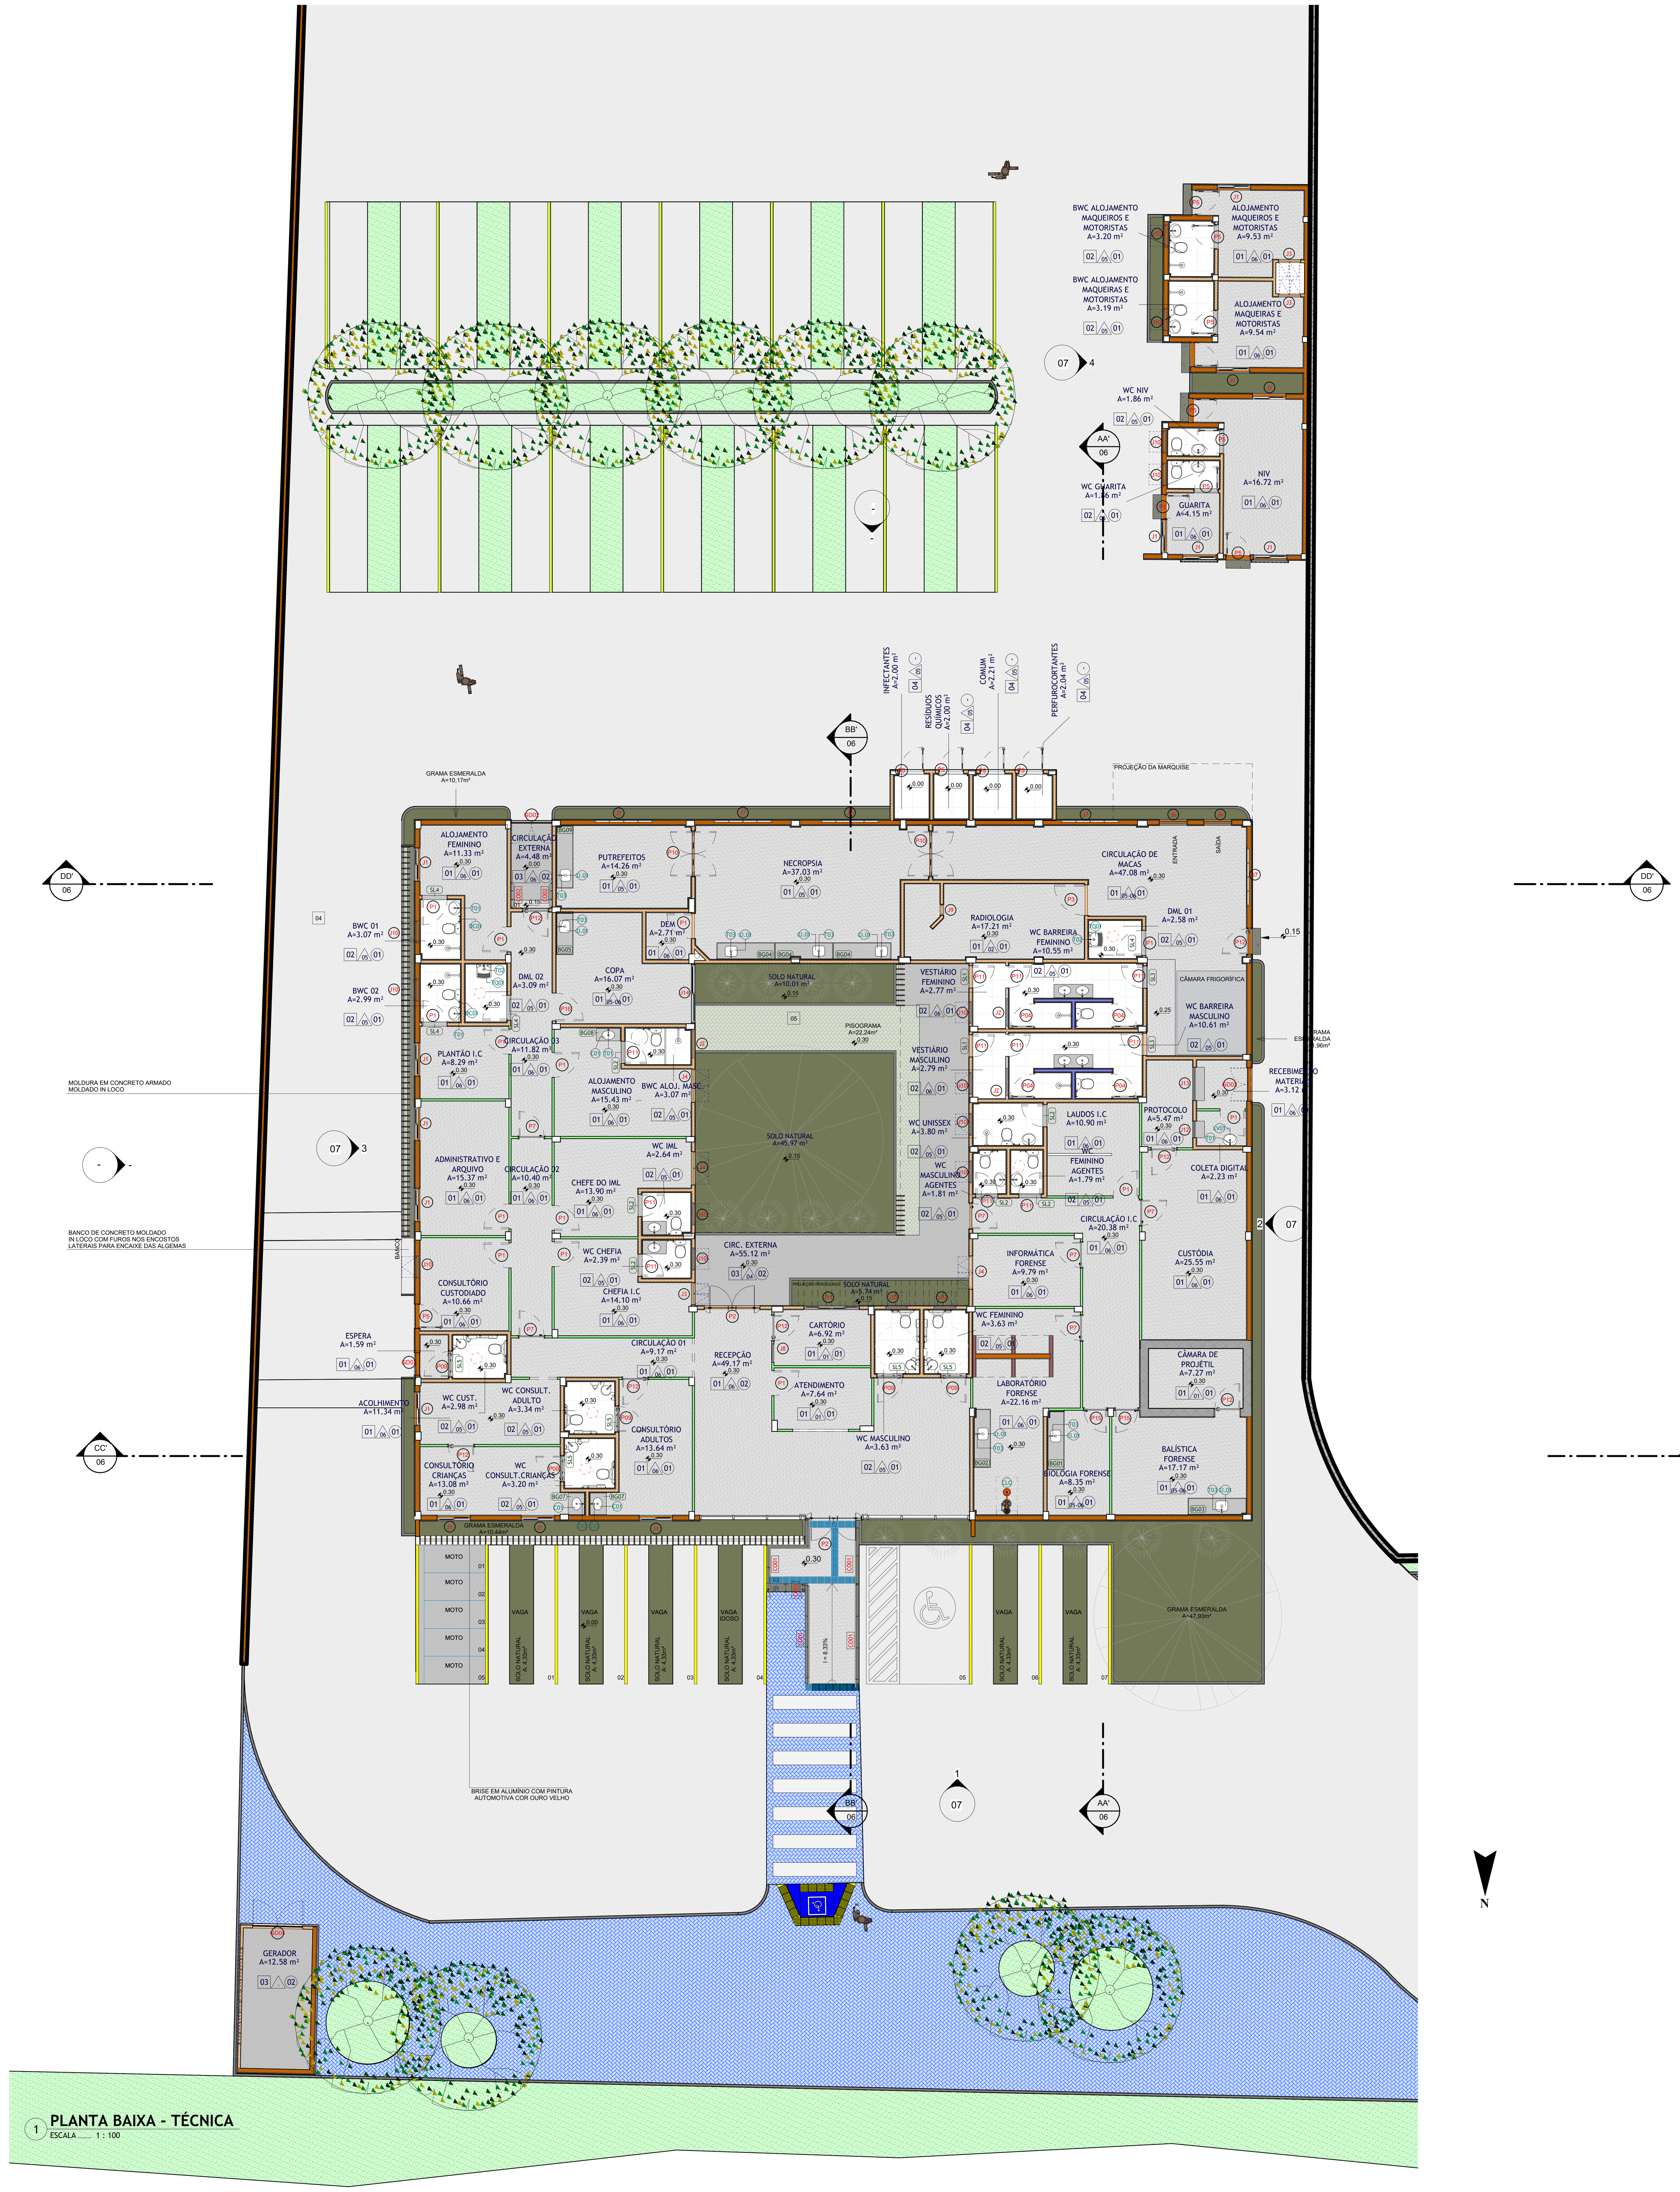

PLANTA BAIXA - TÉCNICA
ESCALA: 1 : 100

QUADRO DE ESPECIFICAÇÕES - MATERIAIS ESPECIAIS

BLOCO	DESCRIÇÃO	ÁREA (m^2)
CENTRAL	BRISE DE ALUMÍNIO H=3,50m COM PINTURA ELETROSTÁTICA TONALIDADE OURO VELHO OU EQUIVALENTE	83.08 m^2
CENTRAL	DIVISORIA EM GRANITO, COM DUAS FACES POLIDAS, BRANCO SIENA	0.15 m^2
CENTRAL	GRADIL EM FERRO FIXADO EM VÃOS DE JANELAS, FORMADO POR BARRAS CHATAS	1.23 m^2
CENTRAL	PAINEL EM VIDRO INCOLOR TEMPERADO 8MM	26.68 m^2
GUARITA	GRADIL EM FERRO FIXADO EM VÃOS DE JANELAS, FORMADO POR BARRAS CHATAS	3.48 m^2

QUADRO DE ESPECIFICAÇÕES - GUARDA-CORPO

REF.	DESCRIÇÃO	COMPR. (m)
CH01	CHAPIM PRÉ-MOLDADO DE 22CM	15.54
CH02	CHAPIM PRÉ-MOLDADO DE 26CM	134.30
CO01	CORRIMÃO EM AÇO GALVANIZADO EM DUAS ALTURAS 0,70M E 0,92M, MONTANTES TUBULARES DE 1.1/4" ESPAÇADOS DE 1,20M, TRAVESSA SUPERIOR DE 1.1/2", GRADIL FORMADO POR TUBOS HORIZONTAIS DE 1" E VERTICAIS DE 3/4"	12.92
CO02	CORRIMÃO SIMPLES, DIÂMETRO EXTERNO = 1 1/2□, EM AÇO GALVANIZADO	0.60
		163.36

QUADRO DE ESPECIFICAÇÕES - LOUÇAS, METAIS E ACESSÓRIOS

BLOCO	REF.	DESCRIÇÃO	QNT.
CENTRAL	BA40	BARRA DE APOIO DE AÇO INOX 40 CM RETA POLIDA	10
BA40			10
CENTRAL	BA70	BARRA DE APOIO RETA, EM ACO INOX POLIDO, COMPRIMENTO 70 CM, FIXADA NA PAREDE - FORNECIMENTO E INSTALAÇÃO. AF_01/2020	5
BA70			5
[illegible]	[illegible]	[illegible]	[illegible]

QUADRO DE ESPECIFICAÇÕES - PISO TÁTIL

REF.	DESCRIÇÃO	QNT.
[illegible]	[illegible]	[illegible]

QUADRO DE ESPECIFICAÇÕES - PORTAS

BLOCO	REF.	LARG.	ALT.	DESCRIÇÃO	QNT.
[illegible]	[illegible]	[illegible]	[illegible]	[illegible]	[illegible]

QUADRO DE ESPECIFICAÇÕES - GRADIS

BLOCO	REF.	LARG.	ALT.	DESCRIÇÃO	QNT.
CENTRAL	GD01	0.80	2.10	PORTA DE FERRO, DE CORRER, TIPO GRADE COM CHAPA, COM GUARNIÇÕES, TRANCA TIPO FERROLHO	1
CENTRAL	GD02	1.45	2.55	PORTA DE FERRO, DE ABRIR, 2 FOLHAS TIPO GRADE COM CHAPA, COM GUARNIÇÕES, TRANCA TIPO FERROLHO	1
CENTRAL	GD03	1.20	2.55	PORTA DE FERRO, DE ABRIR, 2 FOLHAS TIPO GRADE COM CHAPA, COM GUARNIÇÕES, TRANCA TIPO FERROLHO	1
GERADOR	GD04	1.80	2.55	PORTA DE FERRO, DE ABRIR, 2 FOLHAS TIPO GRADE COM CHAPA, COM GUARNIÇÕES, TRANCA TIPO FERROLHO	1
Total geral					4

LEGENDA DE PAREDES

(verde)	PAREDE COM SISTEMA EM CHAPAS DE GESSO PARA DRYWALL, USO INTERNO, COM DUAS FACES SIMPLES E ESTRUTURA METÁLICA COM GUIAS SIMPLES
(azul)	PAREDE COM SISTEMA EM CHAPAS DE GESSO PARA DRYWALL, RESISTENTE A UMIDADE (RU), COM DUAS FACES SIMPLES E ESTRUTURA METÁLICA COM GUIAS SIMPLES
(laranja hachurado)	ALVENARIA DE VEDAÇÃO DE BLOCOS CERÂMICOS FURADOS NA HORIZONTAL DE 9X19X29 CM (ESPESSURA 9 CM)
(cinza hachurado)	ALVENARIA DE VEDAÇÃO DE BLOCOS CERÂMICOS FURADOS NA HORIZONTAL DE 14X19X29 CM (ESPESSURA 14 CM)
(hachura cruzada)	ALVENARIA DUPLA DE BLOCOS DE CONCRETO ESTRUTURAL 14X19X39 CM (ESPESSURA 28 CM)

QUADRO DE ESPECIFICAÇÃO - IMPERMEABILIZAÇÃO PLATIBANDAS

AMBIENTE	BLOCO	DESCRIÇÃO	ÁREA (m^2)
[illegible]	[illegible]	[illegible]	2.80 m^2
[illegible]	[illegible]	[illegible]	3.16 m^2
[illegible]	[illegible]	[illegible]	.44 m^2
[illegible]	[illegible]	[illegible]	.37 m^2
			5.78 m^2

QUADRO DE ESPECIFICAÇÕES - JANELAS

BLOCO	REF.	LARG.	ALT.	PEIT.	DESCRIÇÃO	QTD.
[illegible]	[illegible]	[illegible]	[illegible]	[illegible]	[illegible]	2
[illegible]	[illegible]	[illegible]	[illegible]	[illegible]	[illegible]	8
[illegible]	[illegible]	[illegible]	[illegible]	[illegible]	[illegible]	4
[illegible]	[illegible]	[illegible]	[illegible]	[illegible]	[illegible]	3
[illegible]	[illegible]	[illegible]	[illegible]	[illegible]	[illegible]	2
[illegible]	[illegible]	[illegible]	[illegible]	[illegible]	[illegible]	1
[illegible]	[illegible]	[illegible]	[illegible]	[illegible]	[illegible]	3
[illegible]	[illegible]	[illegible]	[illegible]	[illegible]	[illegible]	1
[illegible]	[illegible]	[illegible]	[illegible]	[illegible]	[illegible]	2
[illegible]	[illegible]	[illegible]	[illegible]	[illegible]	[illegible]	5
[illegible]	[illegible]	[illegible]	[illegible]	[illegible]	[illegible]	[illegible]

QUADRO DE ESPECIFICAÇÕES - FECHAMENTOS

BLOCO	DESCRIÇÃO	ÁREA
ALOJAMENTOS	ALVENARIA DE VEDAÇÃO DE BLOCOS CERÂMICOS FURADOS NA HORIZONTAL DE 9X19X29 CM (ESPESSURA 9 CM)	23.06 m^2
CENTRAL	ALVENARIA DE VEDAÇÃO DE BLOCOS CERÂMICOS FURADOS NA HORIZONTAL DE 9X19X29 CM (ESPESSURA 9 CM)	656.89 m^2
GERADOR	ALVENARIA DE VEDAÇÃO DE BLOCOS CERÂMICOS FURADOS NA HORIZONTAL DE 9X19X29 CM (ESPESSURA 9 CM)	19.98 m^2
GUARITA	ALVENARIA DE VEDAÇÃO DE BLOCOS CERÂMICOS FURADOS NA HORIZONTAL DE 9X19X29 CM (ESPESSURA 9 CM)	17.13 m^2
[illegible]	[illegible]	[illegible]

QUADRO DE ESPECIFICAÇÕES - PISO

BLOCO	REF.	DESCRIÇÃO	ÁREA
[illegible]	[illegible]	[illegible]	19.93 m^2
[illegible]	[illegible]	[illegible]	523.39 m^2
[illegible]	[illegible]	[illegible]	21.64 m^2
			564.96 m^2
[illegible]	[illegible]	[illegible]	6.36 m^2
[illegible]	[illegible]	[illegible]	49.93 m^2
[illegible]	[illegible]	[illegible]	3.71 m^2
[illegible]	[illegible]	[illegible]	8.24 m^2
[illegible]	[illegible]	[illegible]	22.54 m^2
			90.78 m^2
[illegible]	[illegible]	[illegible]	42.04 m^2
[illegible]	[illegible]	[illegible]	12.58 m^2
[illegible]	[illegible]	[illegible]	2799.54 m^2
			2854.16 m^2
[illegible]	[illegible]	[illegible]	18.59 m^2
			18.59 m^2
[illegible]	[illegible]	[illegible]	33.16 m^2
[illegible]	[illegible]	[illegible]	676.28 m^2
[illegible]	[illegible]	[illegible]	12.57 m^2
[illegible]	[illegible]	[illegible]	30.42 m^2
			752.44 m^2
[illegible]	[illegible]	[illegible]	603.93 m^2
			603.93 m^2

QUADRO DE ESPECIFICAÇÕES - PAREDES (REVESTIMENTOS)

BLOCO	REF.	DESCRIÇÃO	ÁREA (m^2)
[illegible]	[illegible]	[illegible]	26.93 m^2
			26.93 m^2
[illegible]	[illegible]	[illegible]	54.94 m^2
			54.94 m^2
[illegible]	[illegible]	[illegible]	25.14 m^2
			25.14 m^2
[illegible]	[illegible]	[illegible]	208.19 m^2
			208.19 m^2
[illegible]	[illegible]	[illegible]	30.58 m^2
[illegible]	[illegible]	[illegible]	548.49 m^2
[illegible]	[illegible]	[illegible]	23.56 m^2
[illegible]	[illegible]	[illegible]	53.17 m^2
			655.80 m^2
[illegible]	[illegible]	[illegible]	55.85 m^2
[illegible]	[illegible]	[illegible]	1265.47 m^2
[illegible]	[illegible]	[illegible]	4.49 m^2
[illegible]	[illegible]	[illegible]	51.56 m^2
			1377.36 m^2
[illegible]	[illegible]	[illegible]	28.22 m^2
[illegible]	[illegible]	[illegible]	759.93 m^2
[illegible]	[illegible]	[illegible]	47.59 m^2
[illegible]	[illegible]	[illegible]	54.92 m^2
[illegible]	[illegible]	[illegible]	20.55 m^2
[illegible]	[illegible]	[illegible]	364.03 m^2
			1275.23 m^2
[illegible]	[illegible]	[illegible]	153.32 m^2
[illegible]	[illegible]	[illegible]	29.33 m^2
			182.65 m^2
ALOJAMENTOS	09	REVESTIMENTO CERÂMICO PARA PAREDES EXTERNAS EM PASTILHAS DE PORCELANA 5 X 5 CM (PLACAS DE 30 X 30 CM), NA COR BRANCA, ALINHADAS A PRUMO	44.88 m^2
CENTRAL	09	REVESTIMENTO CERÂMICO PARA PAREDES EXTERNAS EM PASTILHAS DE PORCELANA 5 X 5 CM (PLACAS DE 30 X 30 CM), NA COR BRANCA, ALINHADAS A PRUMO	389.34 m^2
GUARITA	09	REVESTIMENTO CERÂMICO PARA PAREDES EXTERNAS EM PASTILHAS DE PORCELANA 5 X 5 CM (PLACAS DE 30 X 30 CM), NA COR BRANCA, ALINHADAS A PRUMO	26.76 m^2
			460.98 m^2

QUADRO DE ESPECIFICAÇÕES - TETO

BLOCO	REF.	DESCRIÇÃO	ÁREA
ALOJAMENTOS	01	FORRO EM PLACAS DE GESSO EMASSADO E COM PINTURA LÁTEX ACRÍLICA PREMIUM, MANUAL EM TETO, DUAS DEMÃOS, NA COR BRANCO NEVE	26.04 m^2
CENTRAL	01	FORRO EM PLACAS DE GESSO EMASSADO E COM PINTURA LÁTEX ACRÍLICA PREMIUM, MANUAL EM TETO, DUAS DEMÃOS, NA COR BRANCO NEVE	513.34 m^2
GUARITA	01	FORRO EM PLACAS DE GESSO EMASSADO E COM PINTURA LÁTEX ACRÍLICA PREMIUM, MANUAL EM TETO, DUAS DEMÃOS, NA COR BRANCO NEVE	24.58 m^2
			563.96 m^2
ALOJAMENTOS	02	LAJE EMASSADA E COM PINTURA LÁTEX ACRÍLICA PREMIUM, MANUAL EM TETO, DUAS DEMÃOS, NA COR BRANCO NEVE	2.18 m^2
CENTRAL	02	LAJE EMASSADA E COM PINTURA LÁTEX ACRÍLICA PREMIUM, MANUAL EM TETO, DUAS DEMÃOS, NA COR BRANCO NEVE	96.39 m^2
GUARITA	02	LAJE EMASSADA E COM PINTURA LÁTEX ACRÍLICA PREMIUM, MANUAL EM TETO, DUAS DEMÃOS, NA COR BRANCO NEVE	1.00 m^2
			99.56 m^2

QUADRO DE ESPECIFICAÇÕES - MEIO-FIO

BLOCO	DESCRIÇÃO	COMPRIMENTO (m)
IMPLANTAÇÃO	GUIA (MEIO-FIO) EM TRECHO CURVO, CONFECCIONADA EM CONCRETO PRÉ-FABRICADO, DIMENSÕES 100X15X13X30 CM (COMPRIMENTO X BASE INFERIOR X BASE SUPERIOR X ALTURA)	58.21
		58.21
CENTRAL	GUIA (MEIO-FIO) EM TRECHO RETO, CONFECCIONADA EM CONCRETO PRÉ-FABRICADO, DIMENSÕES 39X6,5X6,5X19 CM (COMPRIMENTO X BASE INFERIOR X BASE SUPERIOR X ALTURA), PARA DELIMITAÇÃO DE JARDINS, PRAÇAS OU PASSEIOS	37.12
		37.12
IMPLANTAÇÃO	GUIA (MEIO-FIO) EM TRECHO RETO, CONFECCIONADA EM CONCRETO PRÉ-FABRICADO, DIMENSÕES 100X15X13X30 CM (COMPRIMENTO X BASE INFERIOR X BASE SUPERIOR X ALTURA)	683.77
		683.77

QUADRO DE ESPECIFICAÇÕES - COBOGÓS

BLOCO	Descrição	QNT.
ALOJAMENTOS	COBOGÓS DE CONCRETO TIPO BOCA DE LOBO, COM CAÍDA PRO LADO EXTERNO. 30X30cm.	207
CENTRAL	COBOGÓS DE CONCRETO TIPO BOCA DE LOBO, COM CAÍDA PRO LADO EXTERNO. 30X30cm.	479
GUARITA	COBOGÓS DE CONCRETO TIPO BOCA DE LOBO, COM CAÍDA PRO LADO EXTERNO. 30X30cm.	108
		794

QUADRO DE ESPECIFICAÇÕES - SOLEIRA

BLOCO	REF.	COMPR. (m)	LARG.	DESCRIÇÃO	QNT.
CENTRAL	SL1	0.80	0.15	SOLEIRA COM DIMENSÕES 0,80 x 0,15m COM ACABAMENTO RETO EM GRANITO BRANCO SIENA	2
					2
CENTRAL	SL2	0.80	0.16	SOLEIRA COM DIMENSÕES 0,80 x 0,16m COM ACABAMENTO RETO EM GRANITO BRANCO SIENA	6
					6
CENTRAL	SL3	0.80	0.17	SOLEIRA COM DIMENSÕES 0,80 x 0,17m COM ACABAMENTO RETO EM GRANITO BRANCO SIENA	2
					2
ALOJAMENTO	SL4	0.90	0.16	SOLEIRA COM DIMENSÕES 0,90 x 0,16m COM ACABAMENTO RETO EM GRANITO BRANCO SIENA	2
CENTRAL	SL4	0.90	0.16	SOLEIRA COM DIMENSÕES 0,90 x 0,16m COM ACABAMENTO RETO EM GRANITO BRANCO SIENA	4
GUARITA	SL4	0.90	0.16	SOLEIRA COM DIMENSÕES 0,90 x 0,16m COM ACABAMENTO RETO EM GRANITO BRANCO SIENA	2
					8
CENTRAL	SL5	0.95	0.16	SOLEIRA COM DIMENSÕES 0,95 x 0,16m COM ACABAMENTO RETO EM GRANITO BRANCO SIENA	5
					5

QUADRO DE ESPECIFICAÇÕES - LEVANTAMENTO DE MATERIAL - GUICHÊ

BLOCO	REF.	DESCRIÇÃO	ÁREA
CENTRAL	01	GUICHÊ DE GRANITO BRANCO SIENA - FORNECIMENTO E INSTALAÇÃO.	0.81 m^2
			0.81 m^2

QUADRO DE ESPECIFICAÇÕES - LEVANTAMENTO DE MATERIAL - BANCADA

BLOCO	DESCRIÇÃO	ÁREA
CENTRAL	BANCADA DE GRANITO BRANCO SIENA - FORNECIMENTO E INSTALAÇÃO.	16.03 m^2
		16.03 m^2

QUADRO DE ESPECIFICAÇÕES - BANCADAS

BLOCO	REF.	LARG.	PROF.	DESCRIÇÃO	QNT.
CENTRAL	BG01	2.10	0.60	BANCADA COM DIMENSÕES 2,10 x 0,60m COM ACABAMENTO RETO EM GRANITO BRANCO SIENA.	1
CENTRAL	BG02	2.10	0.60	BANCADA COM DIMENSÕES 2,10 x 0,60m COM ACABAMENTO RETO EM GRANITO BRANCO SIENA.	1
CENTRAL	BG03	2.10	0.60	BANCADA COM DIMENSÕES 2,10 x 0,60m COM ACABAMENTO RETO EM GRANITO BRANCO SIENA.	1
CENTRAL	BG04	2.09	0.60	BANCADA COM DIMENSÕES 2,09 x 0,60m COM ACABAMENTO RETO EM GRANITO BRANCO SIENA.	3
CENTRAL	BG05	1.50	0.60	BANCADA COM DIMENSÕES 1,50 x 0,60m COM ACABAMENTO RETO EM GRANITO BRANCO SIENA.	1
CENTRAL	BG06	1.40	0.50	BANCADA COM DIMENSÕES 1,40 x 0,50m COM ACABAMENTO RETO EM GRANITO BRANCO SIENA.	2
CENTRAL	BG07	0.81	0.60	BANCADA COM DIMENSÕES 0,81 x 0,60m COM ACABAMENTO RETO EM GRANITO BRANCO SIENA.	2
CENTRAL	BG08	0.88	0.47	BANCADA COM DIMENSÕES 0,88 x 0,47m COM ACABAMENTO RETO EM GRANITO BRANCO SIENA.	1
CENTRAL	BG09	2.25	0.60	BANCADA COM DIMENSÕES 2,25 x 0,60m COM ACABAMENTO RETO EM GRANITO BRANCO SIENA.	1
CENTRAL	BG10	0.87	0.50	BANCADA COM DIMENSÕES 0,87 x 0,50m COM ACABAMENTO RETO EM GRANITO BRANCO SIENA.	1
CENTRAL	BG11	0.87	0.50	BANCADA COM DIMENSÕES 0,87 x 0,50m COM ACABAMENTO RETO EM GRANITO BRANCO SIENA.	1
					15

NOTA-CHAVE - REVESTIMENTO PAREDE:

Os revestimentos e pinturas internas foram considerados até a altura do forro ou, na ausência deste, até a laje.

NOTA-CHAVE - BANCADAS:

As bancadas com descrições iguais possuem testeiras e respaldo em lados opostos, por isso foram nomeadas diferentes. Verificar as pranchas com os detalhamentos de bancadas.

NOTA-CHAVE - SOLEIRAS:

Os ambientes internos onde há mudança de piso, terá soleira em granito branco siena, conforme a planta técnica. As dimensões devem seguir criteriosamente o vão da porta.

Obs.: Conferir em obras as medidas acabadas antes da fabricação das soleiras;

QUADRO DE AMBIENTES

AMBIENTE	ÁREA	PÉ-DIREITO
COPA	16.07 m^2	3.00
ALOJAMENTO MASCULINO	15.43 m^2	2.60
ALOJAMENTO FEMININO	11.33 m^2	2.60
CHEFIA I.C	14.10 m^2	2.60
CHEFE DO IML	13.90 m^2	2.60
CONSULTÓRIO CUSTODIADO	10.66 m^2	2.60
ADMINISTRATIVO E ARQUIVO	15.37 m^2	2.60
CUSTÓDIA	25.55 m^2	2.60
BALÍSTICA FORENSE	17.17 m^2	2.60
BIOLOGIA FORENSE	8.35 m^2	2.60
INFORMÁTICA FORENSE	9.79 m^2	2.60
CONSULTÓRIO ADULTOS	13.64 m^2	2.60
CONSULTÓRIO CRIANÇAS	13.08 m^2	2.60
ATENDIMENTO	7.64 m^2	2.60
CIRCULAÇÃO 03	11.82 m^2	2.60
CIRCULAÇÃO 01	9.17 m^2	2.60
RECEPÇÃO	49.17 m^2	3.50
CIRCULAÇÃO I.C	20.38 m^2	2.60
LAUDOS I.C	10.90 m^2	2.60
WC UNISSEX	3.80 m^2	2.60
WC CONSULT.CRIANÇAS	3.20 m^2	2.60
WC FEMININO	3.63 m^2	2.60
WC MASCULINO	3.63 m^2	2.60
WC CUST.	2.98 m^2	2.60
RADIOLOGIA	17.21 m^2	2.60
NECROPSIA	37.03 m^2	2.50
RECEBIMENTO MATERIAIS	3.12 m^2	2.60
PUTREFEITOS	14.26 m^2	2.60
BWC ALOJ. MASC.	3.07 m^2	2.60
BWC 02	2.99 m^2	2.60
LABORATÓRIO FORENSE	22.16 m^2	2.60
CÂMARA DE PROJÉTIL	7.27 m^2	2.60
RESÍDUOS QUÍMICOS	2.00 m^2	2.60
COMUM	2.21 m^2	2.60
INFECTANTES	2.00 m^2	2.60
WC FEMININO AGENTES	1.79 m^2	2.60
DML 02	3.09 m^2	2.60
BWC 01	3.07 m^2	2.60
PLANTÃO I.C	8.29 m^2	2.60
WC IML	2.64 m^2	2.60
WC CHEFIA	2.39 m^2	2.60
CIRCULAÇÃO EXTERNA	4.48 m^2	2.60
ESPERA	1.59 m^2	2.60
DML 01	2.58 m^2	2.60
WC MASCULINO AGENTES	1.81 m^2	2.60
WC BARREIRA FEMININO	10.55 m^2	2.60
WC BARREIRA MASCULINO	10.61 m^2	2.60
VESTIÁRIO MASCULINO	2.79 m^2	2.60
VESTIÁRIO FEMININO	2.77 m^2	2.60
CIRCULAÇÃO DE MACAS	47.08 m^2	2.60
PROTOCOLO	5.47 m^2	2.60
DEM	2.71 m^2	2.60
COLETA DIGITAL	2.23 m^2	2.60
ACOLHIMENTO	11.34 m^2	2.60
CARTÓRIO	6.92 m^2	2.60
WC CONSULT. ADULTO	3.34 m^2	2.60
PERFUROCORTANTES	2.04 m^2	2.60
CASA DE MÁQUINAS	22.71 m^2	1.60
CIRCULAÇÃO 02	10.40 m^2	2.60
CIRC. EXTERNA	55.12 m^2	4.00

NOTA-CHAVE SOBRE OS NÍVEIS:

A rampa de acesso do projeto padrão do Complexo da Polícia Científica (CPC) foi dimensionada para atender às normas de acessibilidade (NBR9050:2020) e será adaptada de acordo com as características dos terrenos escolhidos pelos municípios. Como o projeto será implantado em diferentes localidades, com níveis topográficos distintos, caberá aos gestores locais ajustar o comprimento e inclinação da rampa conforme as condições específicas de cada terreno, garantindo a funcionalidade e a acessibilidade do equipamento.

NOTA-CHAVE - IMPLANTAÇÃO:

O projeto padrão do Complexo da Polícia Científica foi dimensionado para ser implantado de forma livre dentro de um terreno mínimo com dimensões 50x40m. Caberá aos gestores locais a adaptação desse projeto aos terrenos reais selecionados. (Todos os ambientes internos estão no mesmo nível.)

As placas solares devem sofrer alteração de direção a tempender do terreno, sendo necessariamente direcionadas para a orientação NORTE.

Conferir cotas do projeto de implantação após a locação das coordenadas indicadas.

NOTA-CHAVE - RALOS:

O caimento das áreas molhadas deve seguir em direção ao ralo. Os mesmos estão indicados no projeto de hidrossanitário.

NOTA-CHAVE - ESPECIFICAÇÕES:

INDICAÇÃO DE EXAUSTÃO MECÂNICA

Conforme sugerido pela CEHAB, as especificações das peças sanitárias dos WC's, BWC's e vestiários foram identificadas nos detalhamentos de área molhada para melhor compreensão da planta técnica.

REV	DATA	DESCRIÇÃO
R05	11/04/2025	REVISÃO PARA ATENDIMENTO AS SOLICITAÇÕES FEITAS PELA CEHAB;
R04	06/03/2025	REVISÃO PARA ATENDIMENTO AS SOLICITAÇÕES FEITAS PELA CEHAB;
R03	17/02/2025	REVISÃO PARA ATENDIMENTO AS SOLICITAÇÕES FEITAS PELA CEHAB: 1. Ajustes de acessibilidade para atendimento à NBR 9050; 2. Ajustes para atendimento aos itens apontados no check-list enviado pela CEHAB; 3. Ajustes para atendimento aos itens apontados na planta falada enviada pela CEHAB;
R02	24/01/2025	REVISÃO PARA ATENDIMENTO AS SOLICITAÇÕES FEITAS PELA APEVISA: 1. Nomeclatura no WC Alojamento marqueira e guarita; 2. Representação do bebedouro na recepção; 3. Separar consultório de criança do das mulheres. AJUSTES NO PROJETO DE ARQUITETURA: 1.Inserção de peças sanitárias faltantes; 2. Criação das tabelas de quantitativos; 3. Especificação dos materiais e itens; 4. Ajustes das tags de piso, parede, teto; 5. Inserção das tags de louças, metais, acessórios e bancadas; 6. Ajuste no WC Consult. Criança e WC Consult. Adultos; 7. Inserção de saboneteira, papeleira e lixeiras; 8. Ajustes no forro para alojamento das máquinas de exaustão/refrigeração; 9. Inserção de duchas higiênicas; 10. Inserção de piso tátil; 11. Ajustes no carimbo; 12. Inserção de detalhamento de esquadrias, bancadas e áreas molhadas
R01	27/12/2024	REVISÃO PARA ATENDIMENTO AS SOLICITAÇÕES FEITAS PELA APEVISA
R00	05/12/2024	EMISSÃO INICIAL

Secretaria de Projetos Estratégicos — GOVERNO DE PERNAMBUCO — ESTADO DE MUDANÇA

GOVERNO DO ESTADO DE PERNAMBUCO
SECRETARIA DE PROJETOS ESTRATÉGICOS DO ESTADO DE PERNAMBUCO

OBJETO: CONSTRUÇÃO DO COMPLEXO DA POLÍCIA CIENTÍFICA, LOCALIZADO NO MUNICÍPIO DE GARANHUNS - PE

CONTRATANTE: Secretaria de Defesa Social - SDS
CONTRATADA: SEPE - SECRETARIA DE PROJETOS ESTRATÉGICOS

LOCALIZAÇÃO: PE-177, SEVERIANO MORAES FILHO S/N, GARANHUNS/PE

PROPRIETÁRIO: SDS - SECRETARIA DE DEFESA SOCIAL
CNPJ: 02.960.040/0001-00

RESPONSÁVEL TÉCNICO: NOME: IRMA CAETANO DE HOLANDA LINS
CAU-PE: A46249-7

PROJETISTAS:

Fernanda Ventura
CAU: nº A356042 PE

Documento assinado digitalmente
gov.br JOSE RENATTO LIBERATO DA SILVA
Data: 26/06/2025 14:58:24-0300
Verifique em https://validar.iti.gov.br

Renatto Liberato
CAU: nº A260526-0 PE

João Wanderley
CAU: nº A165245-1 PE

Willyane Fernanda
CAU: nº A3046940 PE

DISCIPLINA: PROJETO DE ARQUITETURA - COMPLEXO DA POLÍCIA CIENTÍFICA
ETAPA: EXECUTIVO
CONTEÚDO: PLANTA BAIXA TÉCNICA
PRANCHA: 03/17 R05
ESCALA: Como indicado
DATA: MAIO/25
CODIFICAÇÃO: GOVPE-SPP-GUS-L00-CPCIENT-PRI-PE-ARQ-P000