



D13 - PUTREFEITOS / NECROPSIA / CIRCULAÇÃO DE MACAS


REVESTIMENTO DE PAREDE ALINHADOS COM O PISO

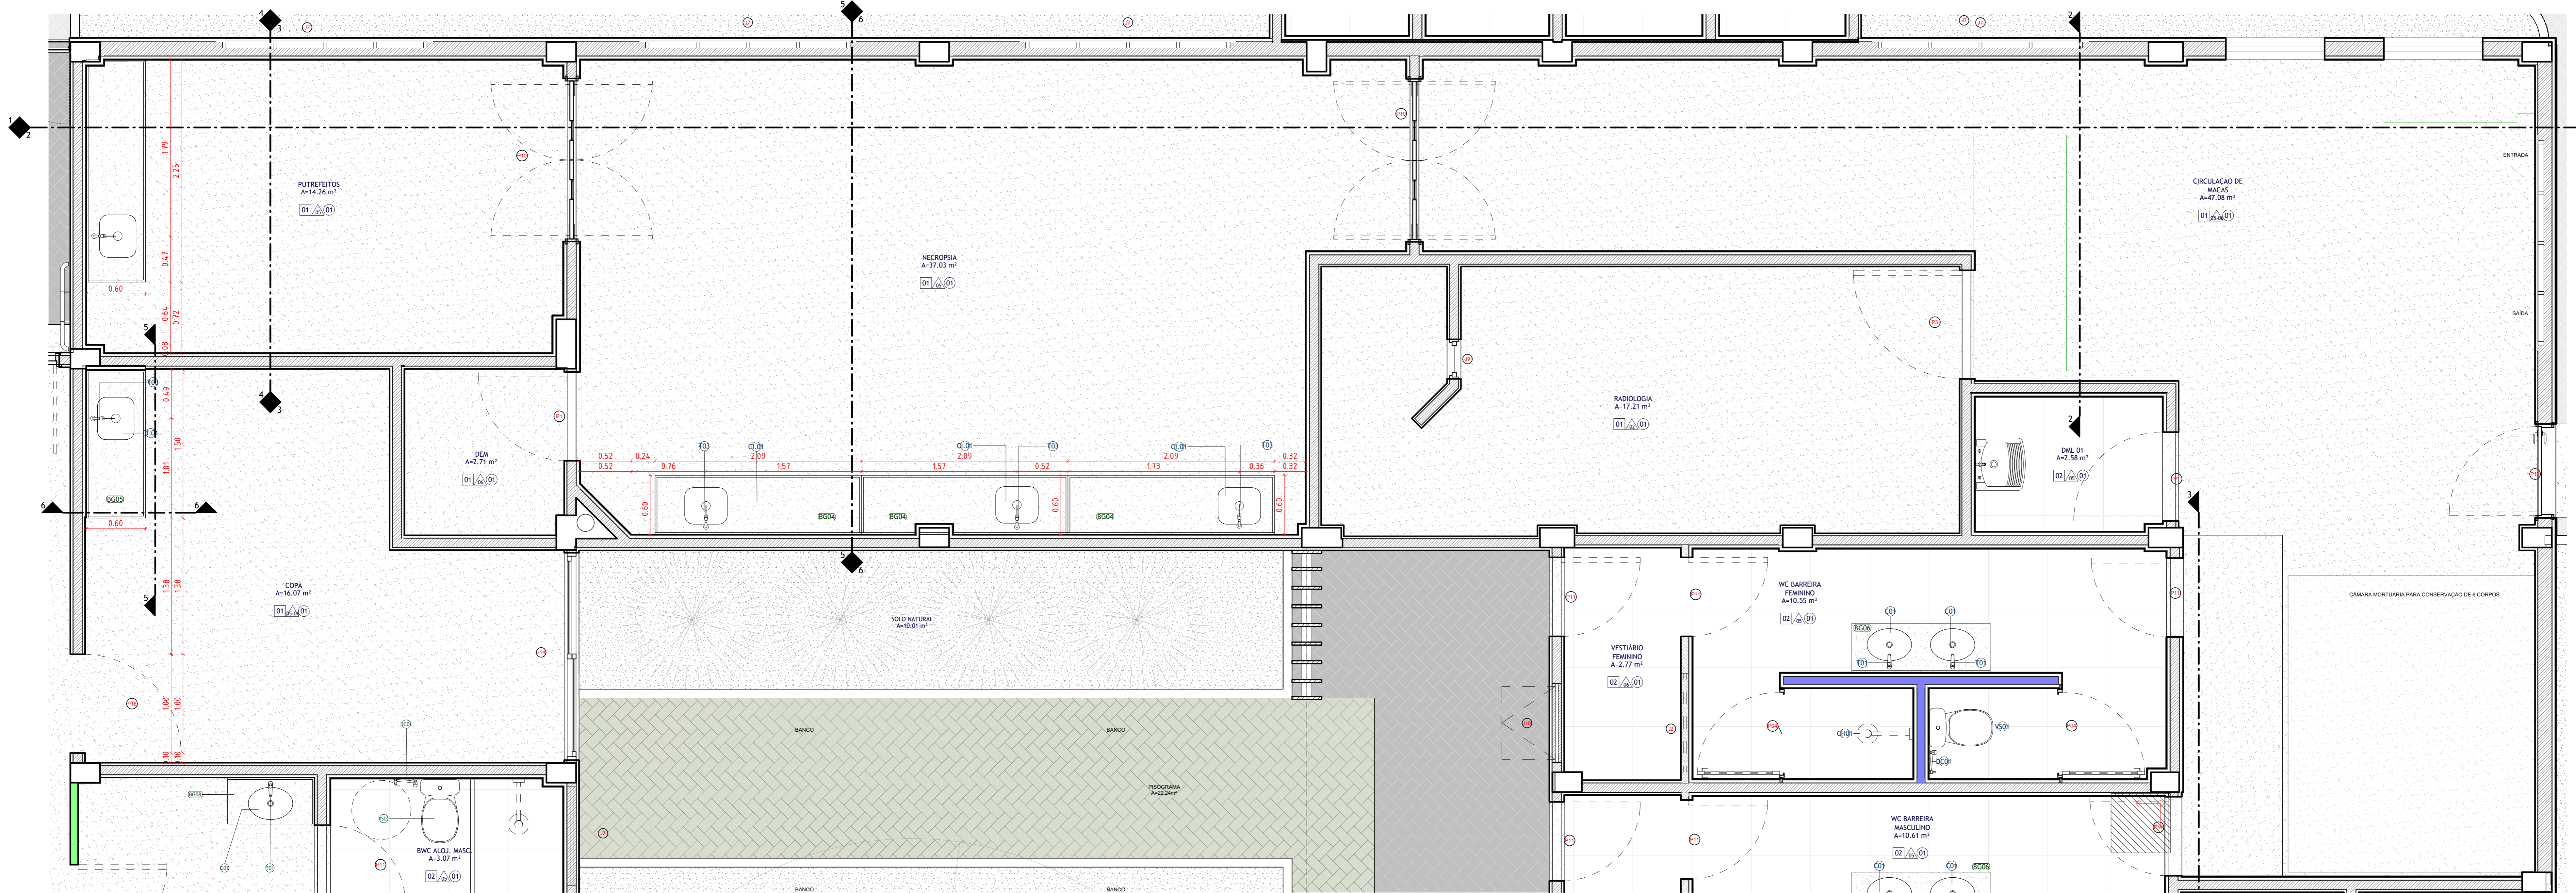


1 D13 - PUTREFEITOS / NECROPSIA / CIRCULAÇÃO DE MACAS
ESCALA 1:25

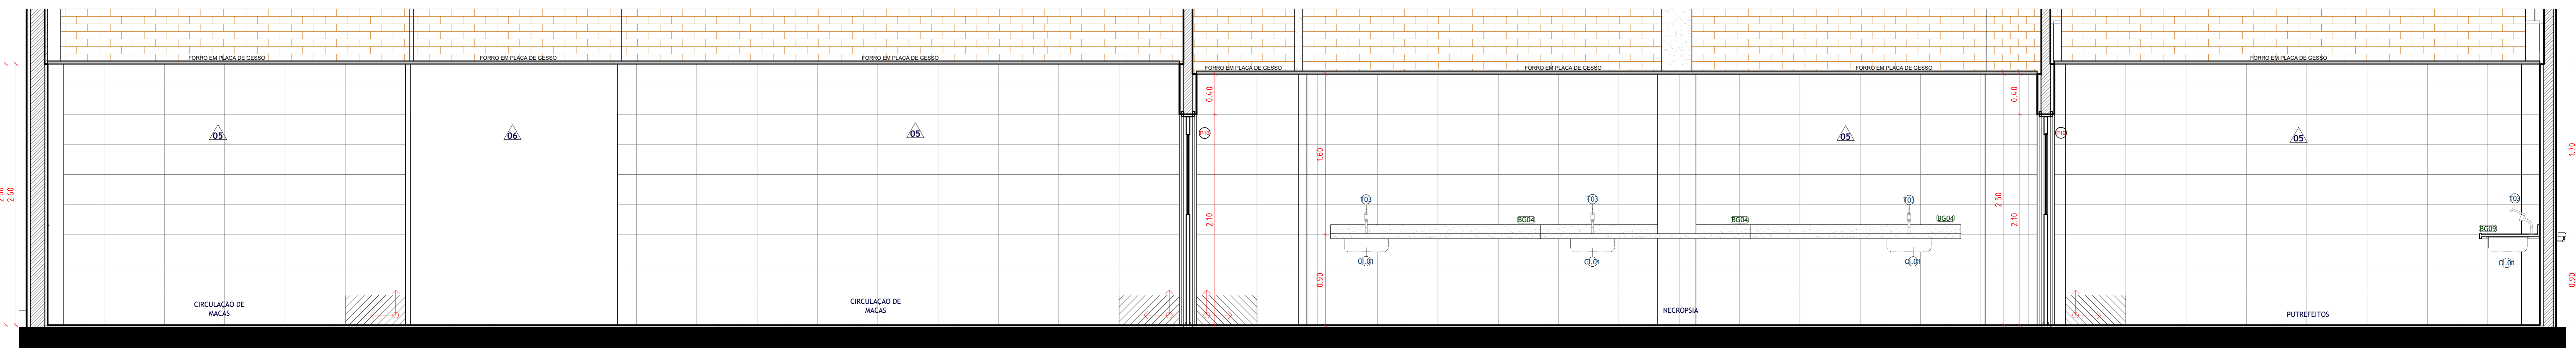


2 D13 - VISTA AA'
ESCALA 1:25

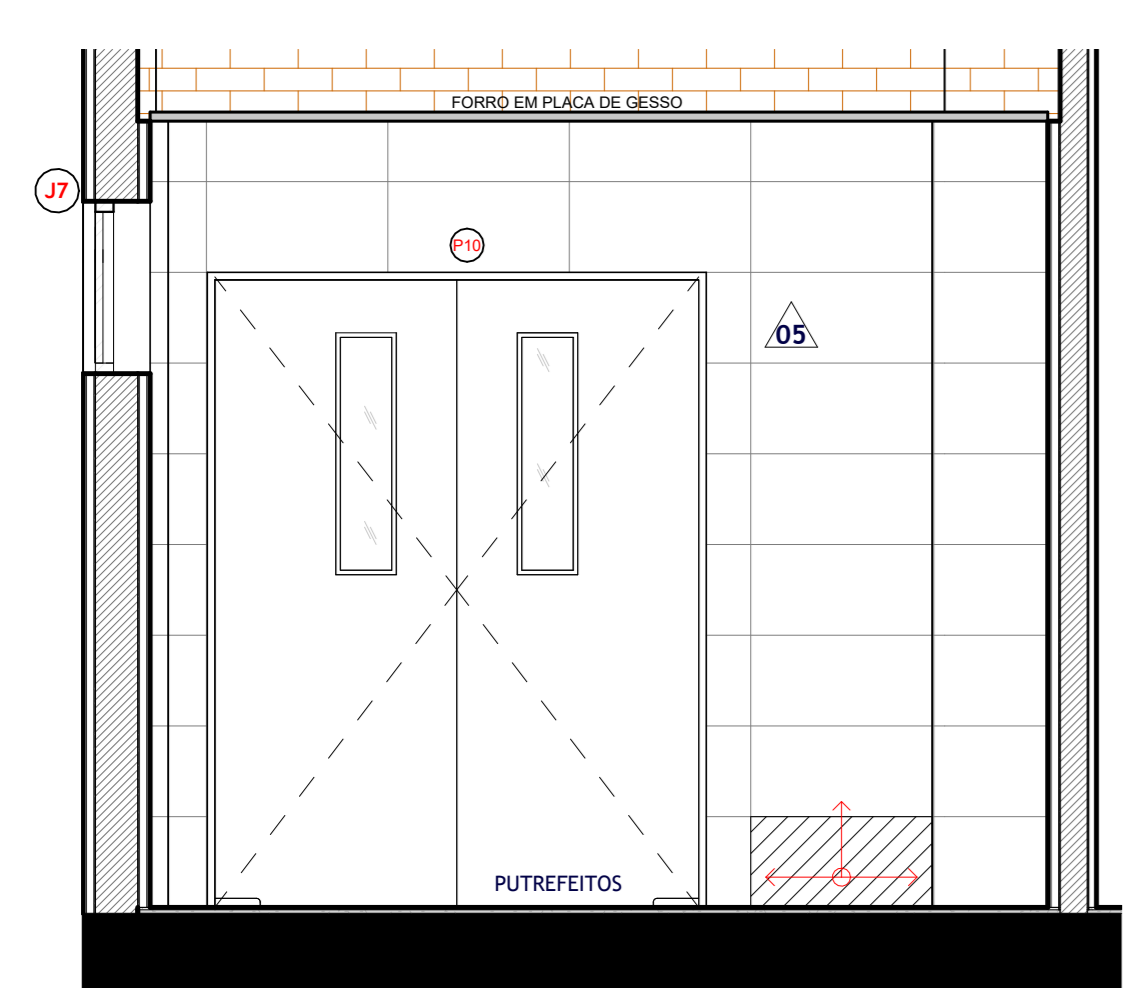


3 D13 - VISTA BB'
ESCALA 1:25

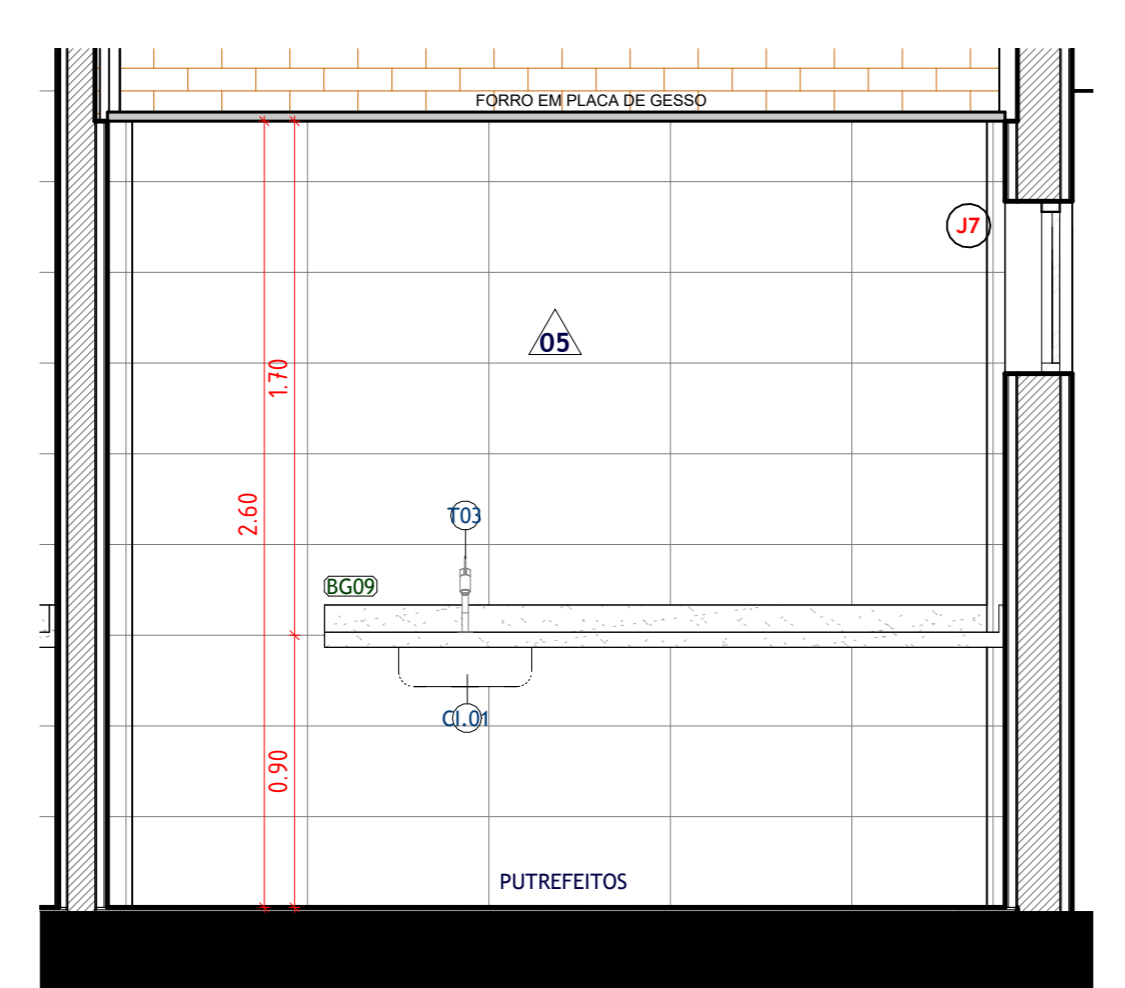

4 D13 - VISTA CC'
ESCALA 1:25

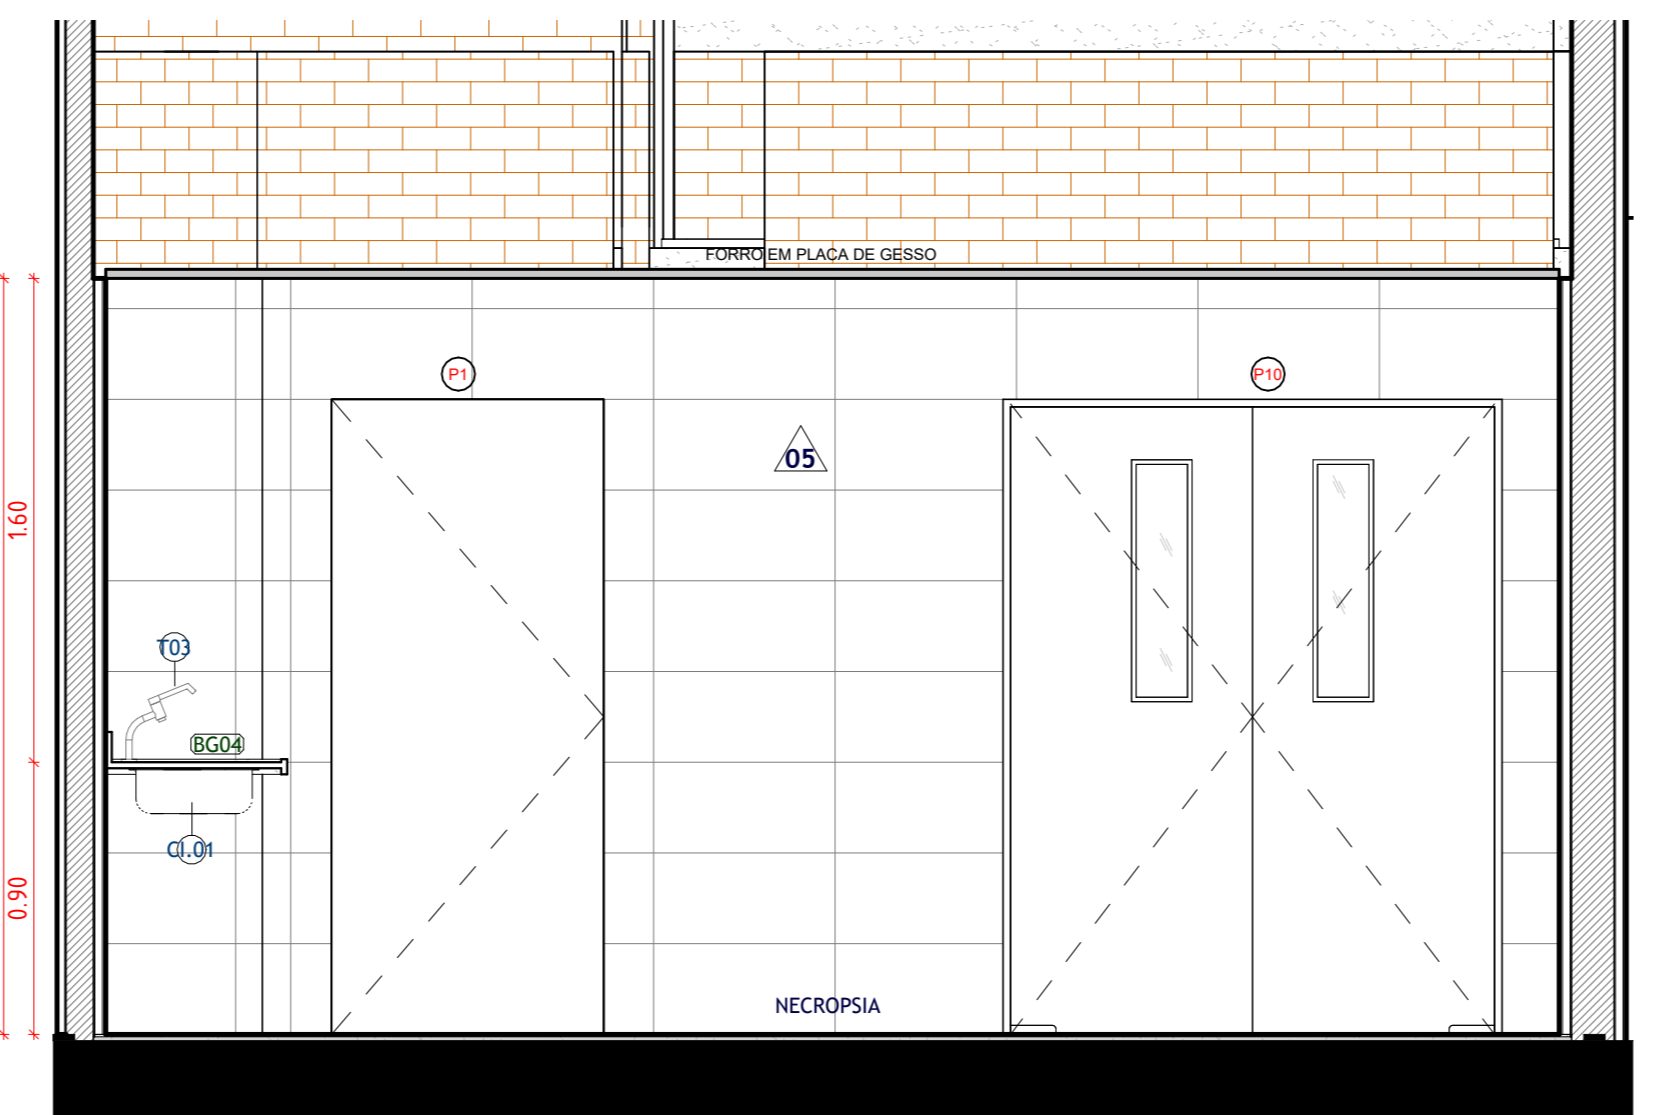

5 D13 - VISTA DD'
ESCALA 1:25

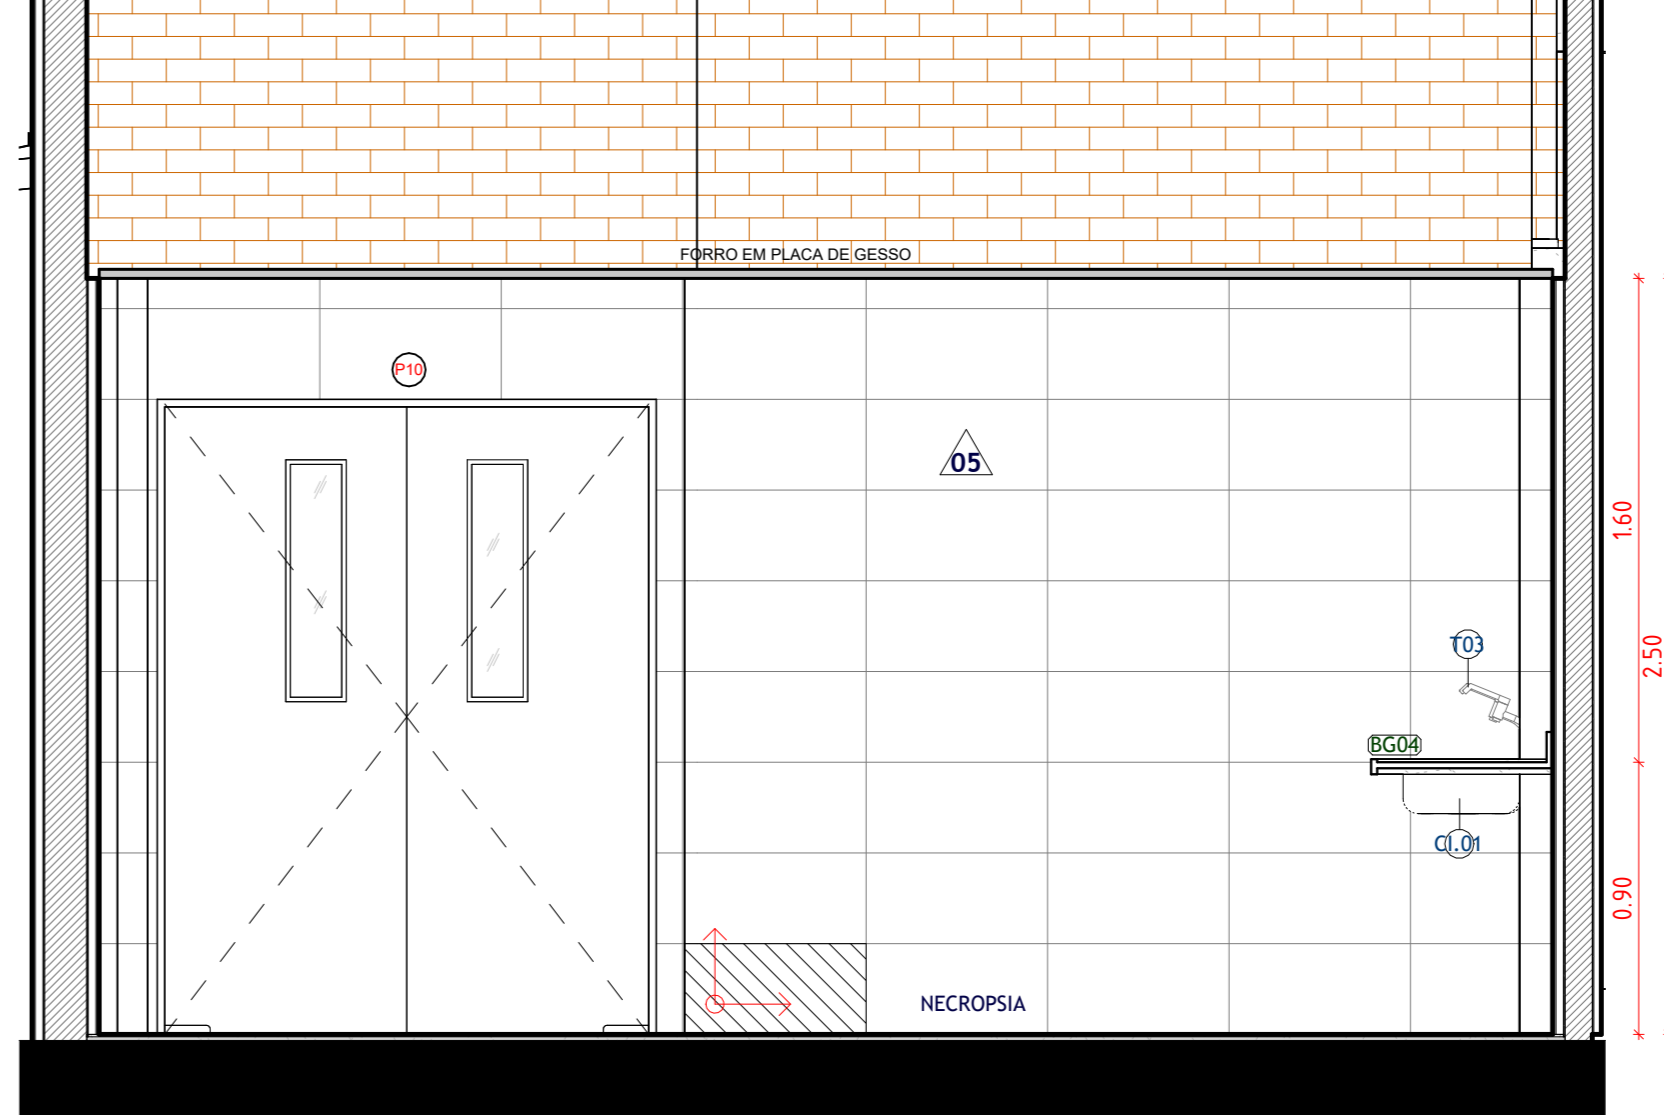

6 D13 - VISTA EE'
ESCALA 1:25

NOTA-CHAVE PAGINAÇÃO DE PISO E PAREDE:
A paginação das paredes deve seguir, rigorosamente, a paginação do piso.

NOTA-CHAVE BANCADAS:
Verificar todas as medidas in loco antes da fabricação e execução das bancadas. Todos os acabamentos das bancadas secas devem ser feitos a 45°.

REV	DATA	EMISSÃO INICIAL	DESCRIÇÃO
R05	11/04/2025		REVISÃO PARA ATENDIMENTO AS SOLICITAÇÕES FEITAS PELA CEHAB;
R04	06/03/2025		REVISÃO PARA ATENDIMENTO AS SOLICITAÇÕES FEITAS PELA CEHAB;
R03	11/02/2025		REVISÃO PARA ATENDIMENTO AS SOLICITAÇÕES FEITAS PELA CEHAB: 1. Ajustes de acessibilidade para atendimento à NBR 9050; 2. Ajustes para atendimento aos itens apontados no check-list enviado pela CEHAB; 3. Ajustes para atendimento aos itens apontados na planta falada enviada pela CEHAB;
R00	05/12/2024		EMISSÃO INICIAL

GOVERNO DO ESTADO DE PERNAMBUCO
 SECRETARIA DE PROJETOS ESTRATÉGICOS DO ESTADO DE PERNAMBUCO

OBJETO: CONSTRUÇÃO DO COMPLEXO DA POLÍCIA CIENTÍFICA, LOCALIZADO NO MUNICÍPIO DE GARANHUNS - PE

CONTRATANTE: Secretaria de Defesa Social - SDS
CONTRATADA: SEPE - SECRETARIA DE PROJETOS ESTRATÉGICOS

LOCALIZAÇÃO: PE-177, SEVERIANO MORAES FILHO S/N, GARANHUNS/PE
RESPONSÁVEL TÉCNICO:

PROPRIETÁRIO: SDS - SECRETARIA DE DEFESA SOCIAL
 CNPJ: 02.765.040/0001-00
NOME: IRMA CAETANO DE HOLANDA LINS
 CAU-PE: A46249-7

Fernanda Ventura
 CAU nº A35642 PE

Renato Liberato
 CAU nº A28528-8 PE

João Wanderley
 CAU nº A28245-1 PE

Wilyane Fernanda
 CAU nº A38484 PE

PROFISSIONAL: PROJETISTA DE ARQUITETURA - COMPLEXO DA POLÍCIA CIENTÍFICA
TIPO DE PROJETO: DETALHAMENTO DE ÁREAS MOLHADAS
ESCALA: 1:25
DATA: MAIO/25
CODIFICAÇÃO: GOVPE-SP-05-L00-CPICENT-PR-PE-ARG-P000

PROJETO: EXECUTIVO
 PRONAL: