


Legenda	
	Furo para sondagem - quant.=05

*NBR 8036/1983

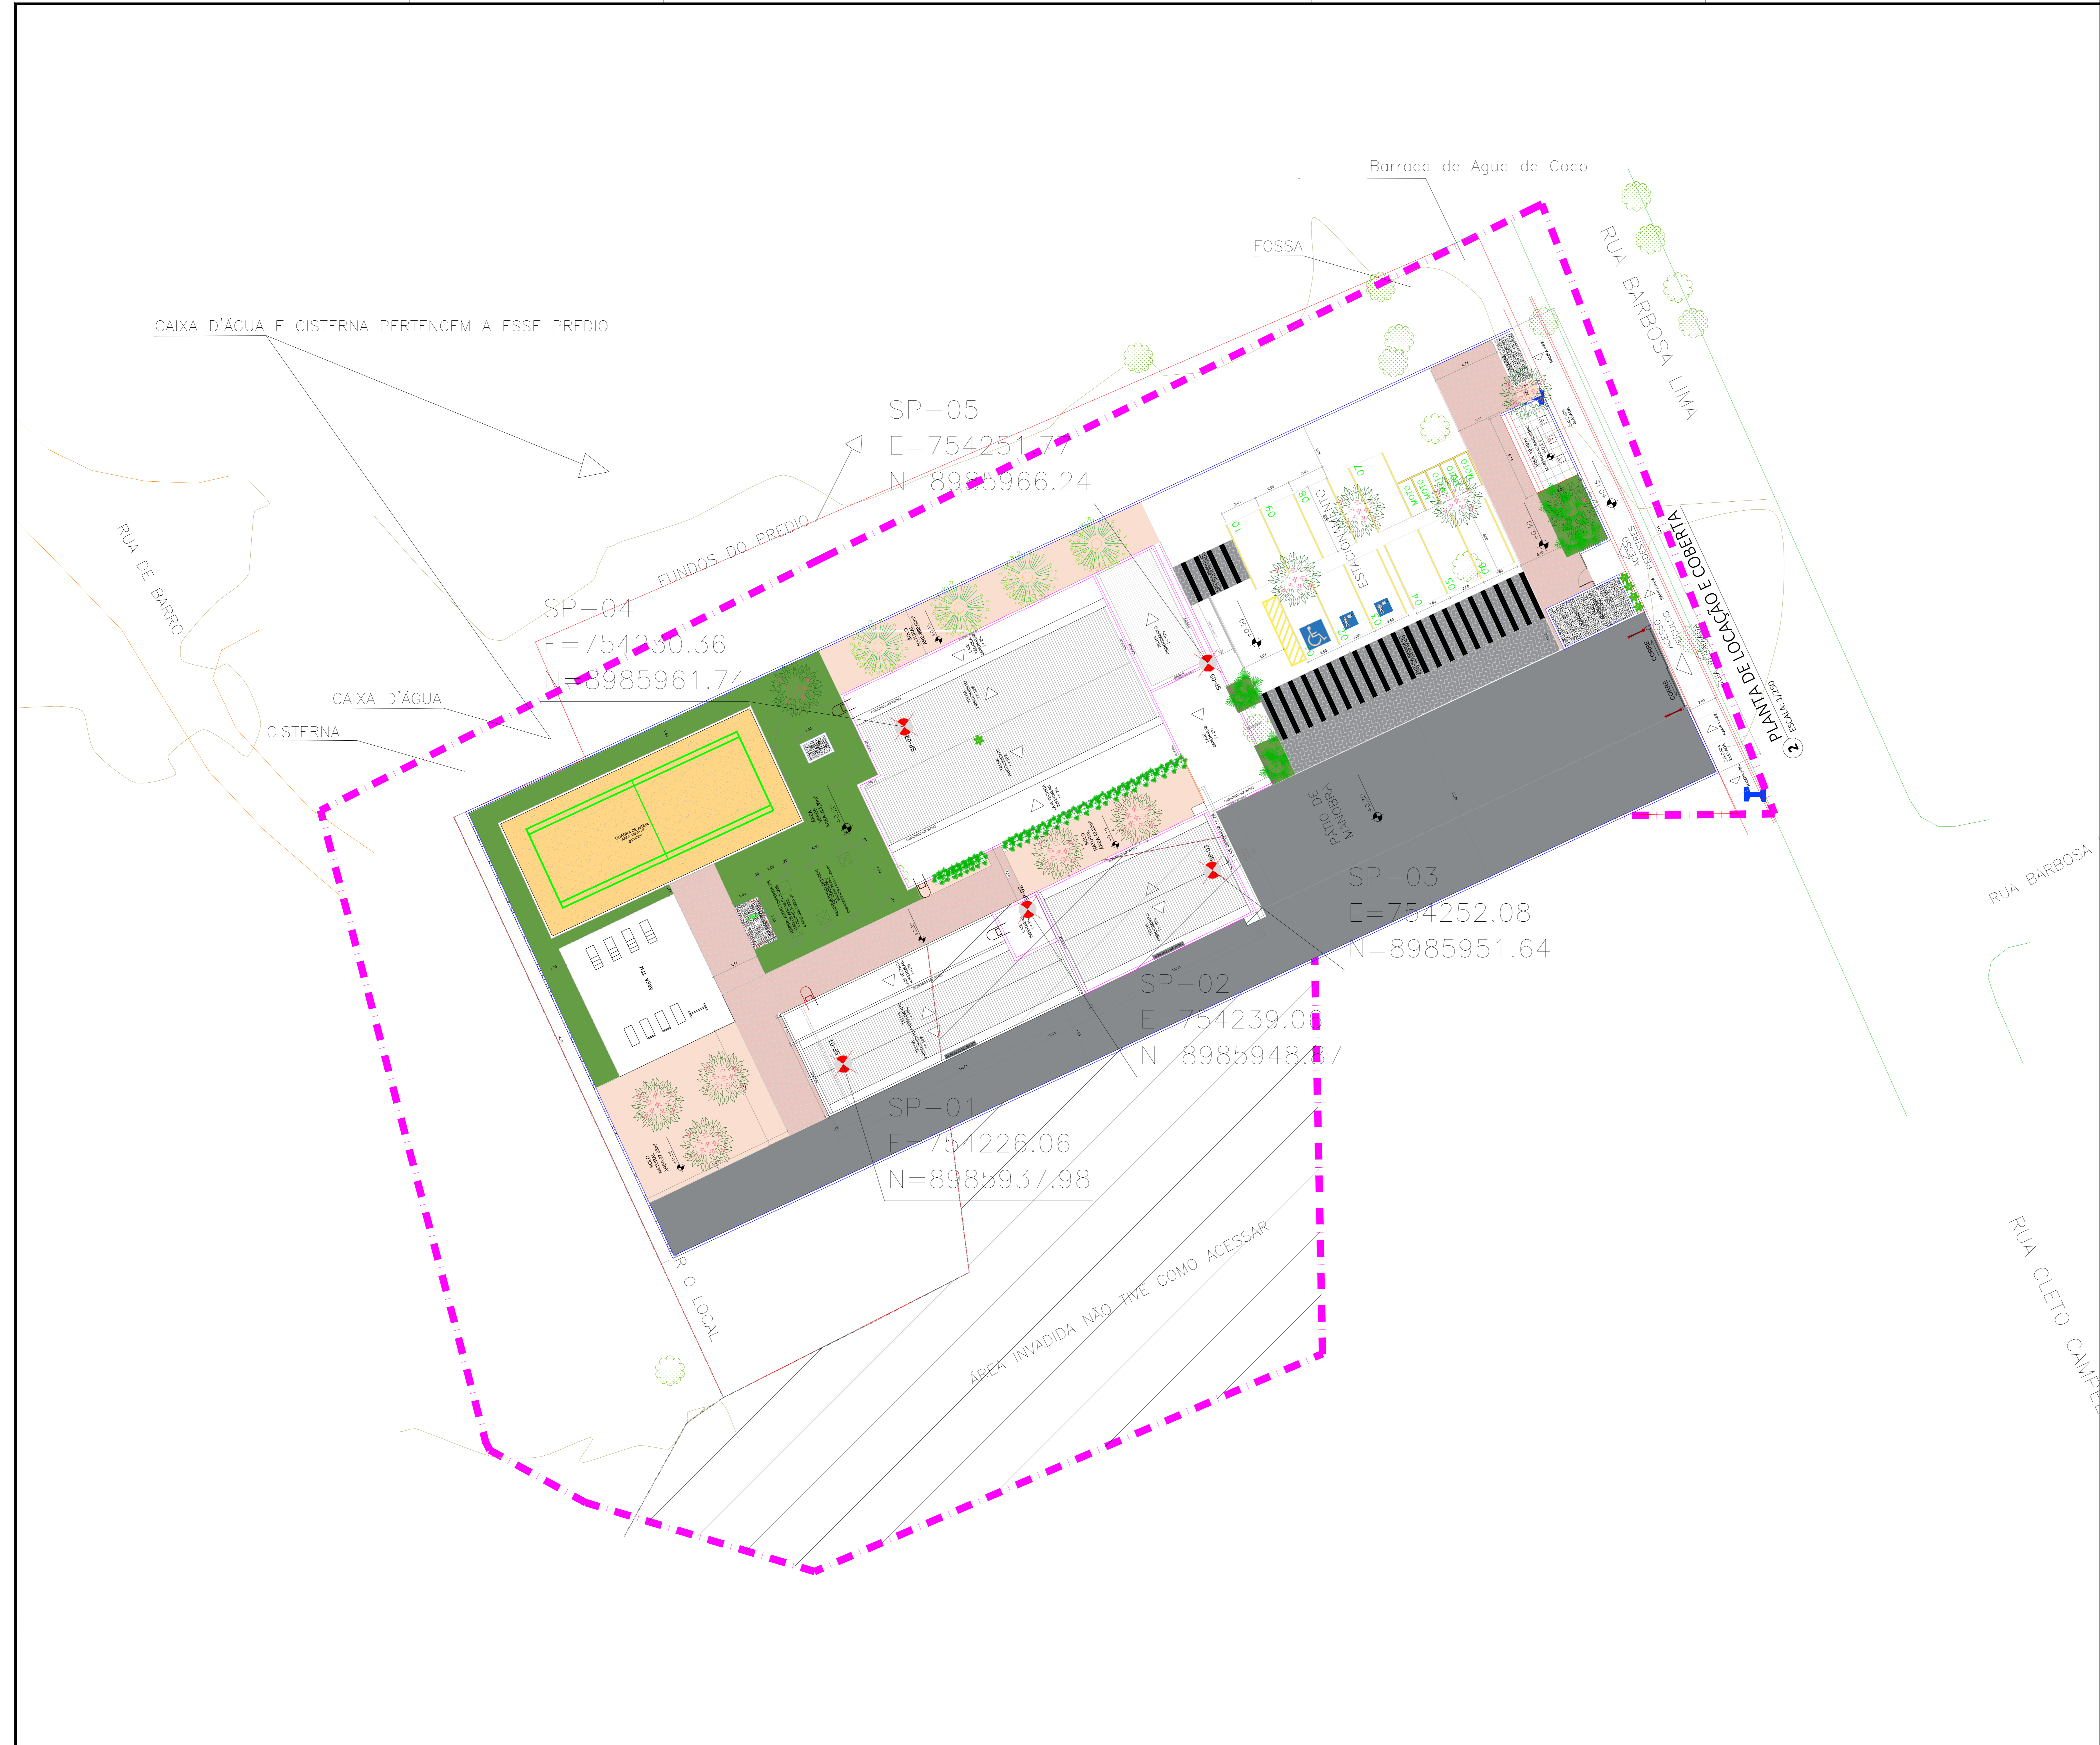

REV.	DATA	DESCRIÇÃO	ELAB.	APROV.

	GOVERNO DO ESTADO DE PERNAMBUCO SECRETARIA DE PROJETOS ESTRATEGICOS DE PERNAMBUCO - SEPE ESCRITÓRIO DE PROJETOS
OBJETO: PROJETO PADRÃO SEÇÃO DE BOMBEIROS MILITAR	CONTRATAÇÃO: -
CONTRATANTE: Secretaria de Projetos Estratégicos (SEPE)	LOCALIZAÇÃO: RUA CLETO CAMPELO, S/N - BOM CONSELHO-PE
PROPRIETÁRIO: Ana Paula Cascão C.A.U. AT-38663	ETAPA: Projeto Básico
RESP. TÉCNICO: Aline Maria Anastácio CREA: 182044155-5 PE	DISCIPLINA: PROJETO DE ARQUITETURA
CONTEÚDO: PLANTA IMPLANTAÇÃO - LOCAÇÃO DE FUROS - SPT	FRANCA:
ESCALA: 1:150	DATA: DEZ/24
CODIFICAÇÃO: SEÇÃO_BOM_CONSELHO_LOCAÇÃO DE FUROS - SPT.dwg	01/01