LEGENDAS JANELAS

TIPO	DESCRIÇÃO		
JAN 01	ESQUADRIA TIPO MAXIMO AR COM BANDEIRA FIXA, EM ALUMÍNIO ANODIZADO FOSCO, PERFIL EXTRUDADO E VIDRO LAMINADO 6mm INCOLOR		
	JAN 01 - 70x300/150	01 unidade	
	JAN 01 - 180x100/150	01 unidade	TOTAL DE 45 ESQUADRIAS JAN 01
	JAN 01 - 200x100/150	39 unidades	
	JAN 01 - 220x100/150	04 unidades	
JAN 02	ESQUADRIA TIPO MAXIMO AR, EM ALUMÍNIO ANODIZADO FOSCO, PERFIL EXTRUDADO E VIDRO LAMINADO 6mm INCOLOR		
	JAN 02 - 70x70/180	01 unidade	
	JAN 02 - 100x50/200	08 unidades	TOTAL DE 16 ESQUADRIAS JAN 02
	JAN 02 - 160x70/180	04 unidades	
	JAN 02 - 200x50/200	03 unidades	
JAN 03	ESQUADRIA DE CORRER, EM ALUMÍNIO ANODIZADO FOSCO, PERFIL EXTRUDADO E VIDRO LAMINADO 6mm INCOLOR		
	JAN 03 - 200x100/150	01 unidade	TOTAL DE 01 ESQUADRIA JAN 03
JAN 04	ESQUADRIA TIPO BASCULANTE, EM ALUMÍNIO ANODIZADO FOSCO, PERFIL EXTRUDADO E VIDRO LAMINADO 6mm INCOLOR		
	JAN 04 - 150x100/150	01 unidade	
	JAN 04 - 150x220/60	02 unidades	
	JAN 04 - 180x190/60	02 unidades	
	JAN 04 - 210x390/60	01 unidade	TOTAL DE 10 ESQUADRIAS JAN 04
	JAN 04 - 280x220/60	02 unidades	
	JAN 04 - 450x190/60	01 unidade	
	JAN 04 - 720x220/60	01 unidade	

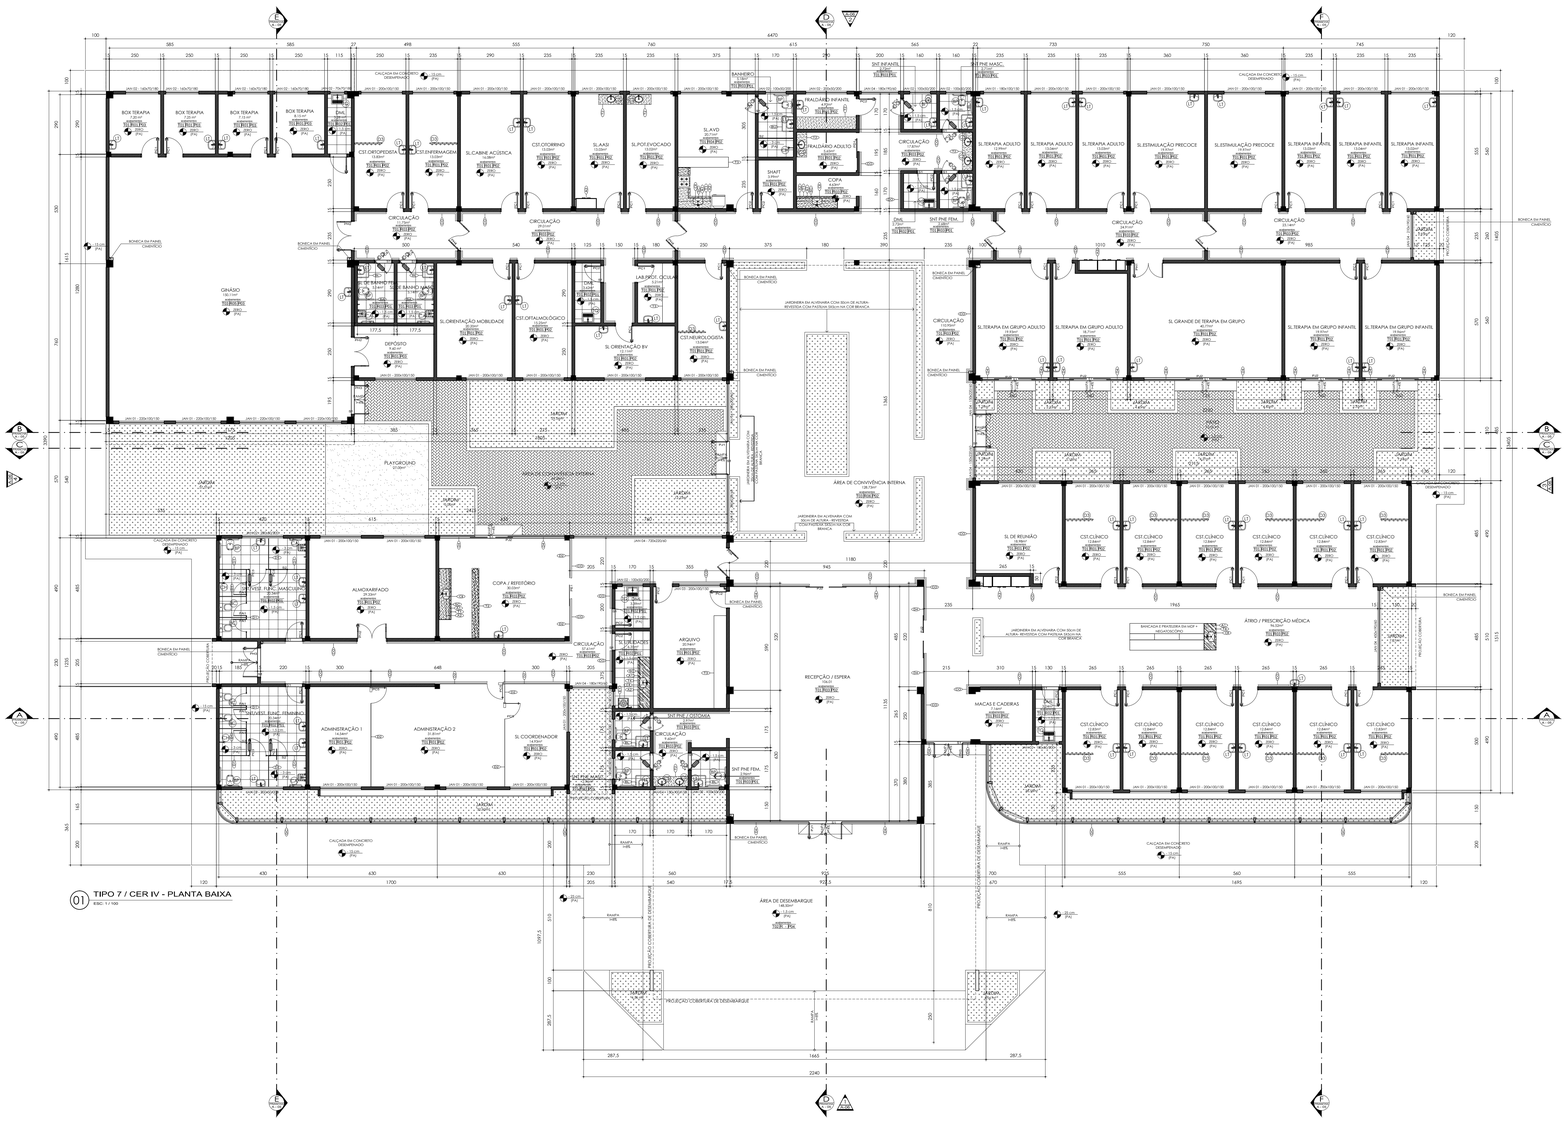
BOX TERAPIA
CIRCULAÇÃO
SL ORIENTAÇÃO MOBILIDADE
SL ORIENTAÇÃO BV
SL TERAPIA EM GRUPO ADULTO
SL GRANDE DE TERAPIA EM GRUPO
SL TERAPIA EM GRUPO INFANTIL
SL TERAPIA EM GRUPO INFANTIL
SL DE REUNIÃO
ÁTRIO / PRESCRIÇÃO MÉDICA
RECEPÇÃO / ESPERA
ADMINISTRAÇÃO 1
ADMINISTRAÇÃO 2
SL COORDENADOR
ARQUIVO
ALMOXARIFADO
COPA / REFEITÓRIO
GINÁSIO
PLAYGROUND
ÁREA DE CONVIVÊNCIA INTERNA
ÁREA DE DESEMBARQUE
PROJEÇÃO COBERTURA DE DESEMBARQUE
CALÇADA EM CONCRETO DESEMPENADO
RAMPA 1:08
BANCADA EM ALVENARIA COM 30cm DE ALTURA, REVESTIDA COM PASTILHA 5X5cm NA COR BRANCA
JARDINEIRA EM ALVENARIA COM 30cm DE ALTURA, REVESTIDA COM PASTILHA 5X5cm NA COR BRANCA
BANCADA E PRATELEIRA EM MDF 2 MEDIA(NICHOS)
MACAS E CADEIRAS
SHAFT

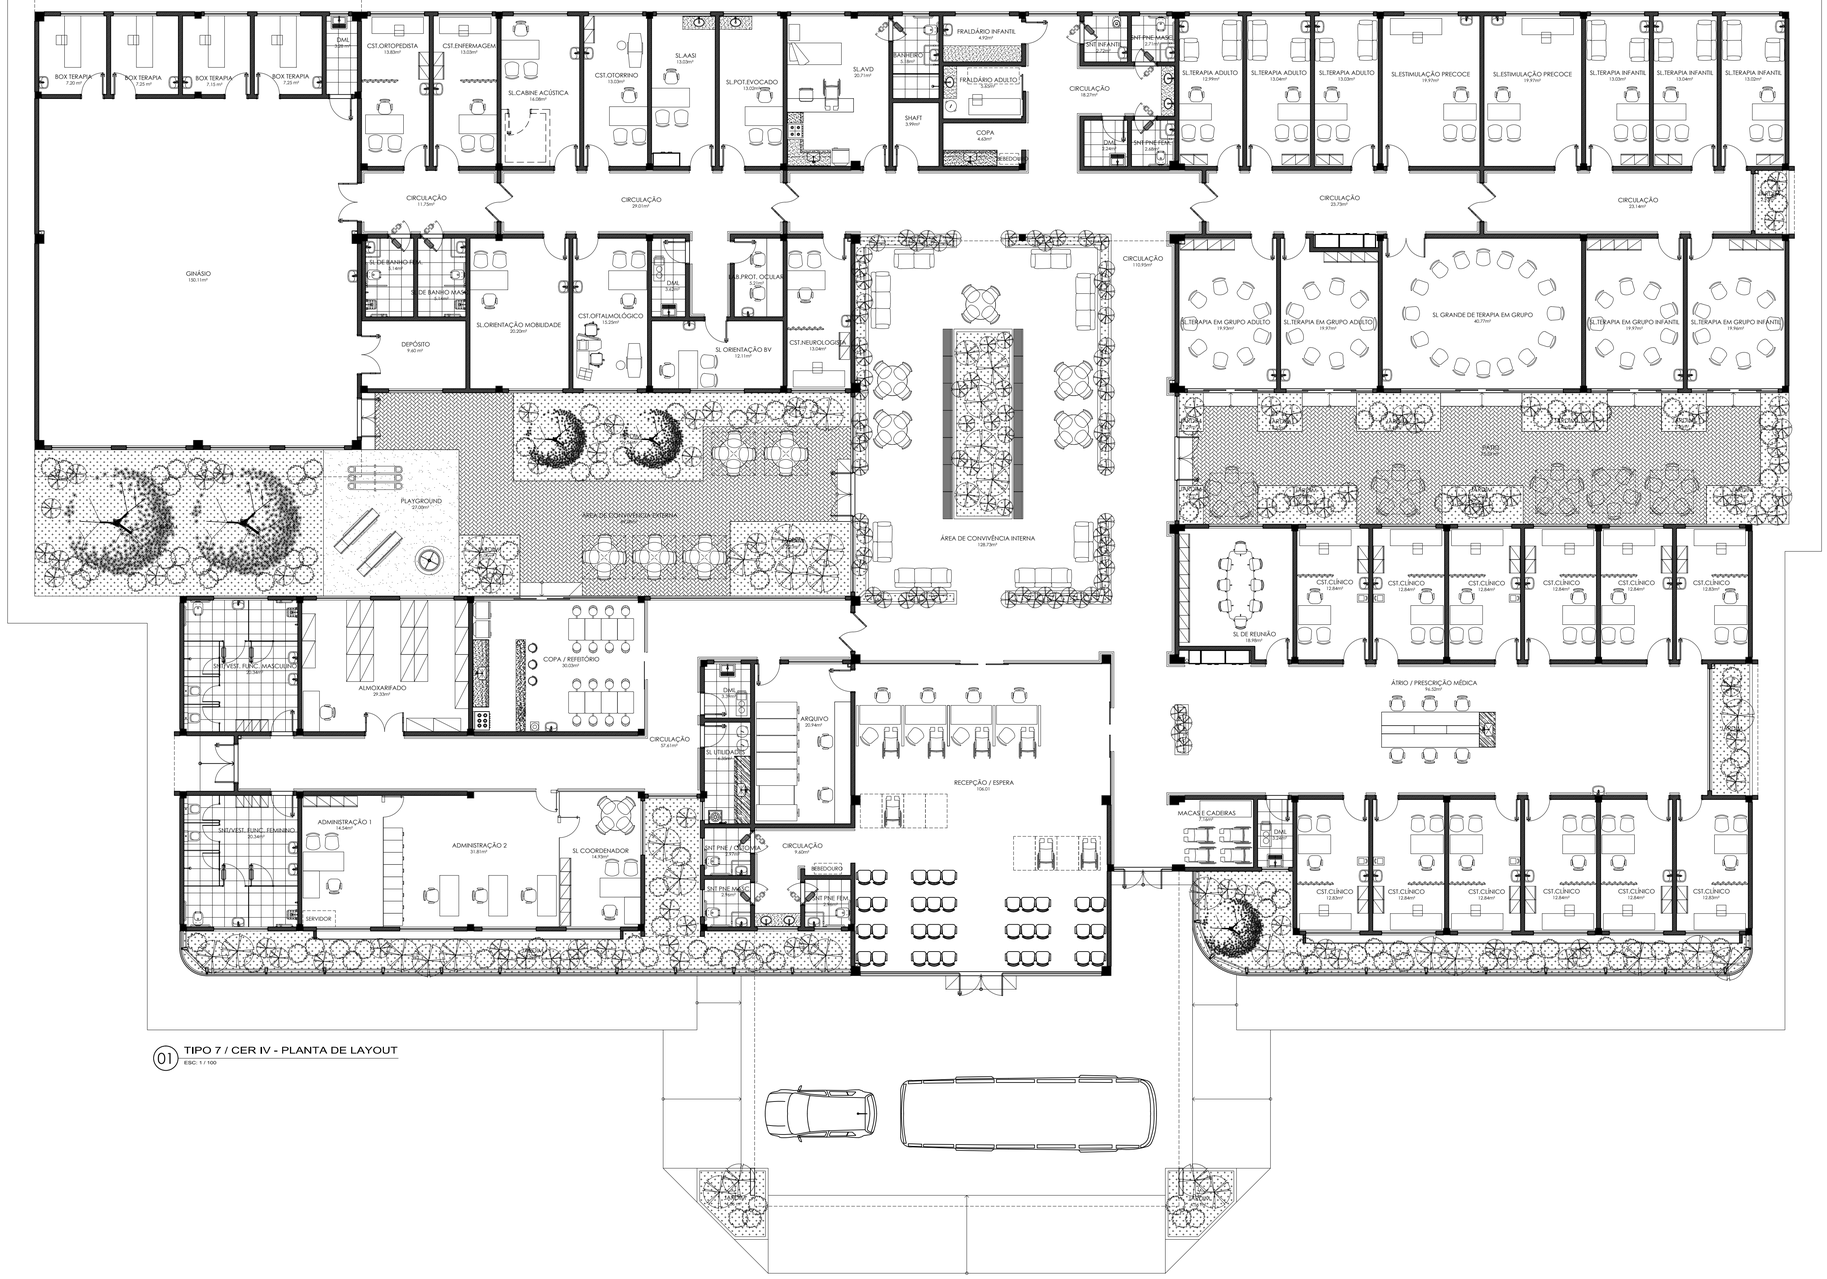

01 TIPO 7 / CER IV - PLANTA DE LAYOUT
ESC: 1 / 100

NOTA :

APROVAÇÃO :

Ministério da Saúde

PROPRIETÁRIO :

RESPONSÁVEL TÉCNICO :

AUTORES :

THOMÉ DE M. RAPOSO JR.
MICHELLE GAVANSKI

AUTORES DO PROJETO DE ARQUITETURA:
RRT CAU Nº: 1769902

THOMÉ DE MEDEIROS RAPOSO - ARQUITETO CAU A14322-7
email: arquitetothome@gmail.com

MICHELLE GAVANSKI - ARQUITETA CAU A59322-2
email: arq.migavanski@gmail.com

DIREITOS AUTORAIS RESERVADOS - LEI 961099

PROPRIETÁRIO

OBRA: CER IV (INTELECTUAL+FÍSICO+VISUAL+AUDITIVO)

PROJETO: ARQUITETURA

TÍTULO: PLANTA DE LAYOUT

ENDEREÇO

ETAPA: PROJETO EXECUTIVO

DATA	ESCALA	DESENHO	COORDENADOR(A)	REVISÃO
NOV. 2013	1 / 100	MG	TMR	02

TECPRO
Projetos e Construções Ltda.
End.: Av. Tancredo Neves, 423,
Sala 07, Cond. Koppenhagen, Pq. 10
Fone/Fax: (92) 3642-5851
e-mail: tecpro@tecproconstrucoes.com.br

FORMATO: A1

Nº PRANCHAS: 39

PRANCHA: A 02

01 TIPO 7 / CER IV - PLANTA DE PONTOS
ESC: 1 / 100

LEGENDA - INTERRUPTORES / CHAVES

S	INTERRUPTOR DE 1 TECLA SIMPLES, 25A / 250V, H=130CM;
S2	INTERRUPTOR DE 2 SEÇÕES, 25A / 250V, H=110CM;
S	INTERRUPTOR COM VARIADOR DE LUMINOSIDADE (DIMMER) , 25A / 250V, H=130CM;

LEGENDA - TOMADAS DE USO GERAL

	TOMADA PADRÃO BRASILEIRO 2P+T CILINDRICOS, 10A/250V, 127V, NO PISO
	TOMADA PADRÃO BRASILEIRO 2P+T CILINDRICOS, 10A/250V, 127V, H=30CM;
	TOMADA PADRÃO BRASILEIRO 2P+T CILINDRICOS, 10A/250V, 127V, H=110CM;
	TOMADA PADRÃO BRASILEIRO 2P+T CILINDRICOS, 10A/250V, 127V, H=210CM;

LEGENDA - PONTOS ELETRÔNICOS / OUTROS

	TELEFONE OU INTERFONE (h= 30 cm)
	PONTO DE LÓGICA
	BLOCO AUTÔNOMO PARA ILUMINAÇÃO EMERGÊNCIA COM LÂMPADA PL 9 W PARA ACLARAMENTO;
	TOMADA DE ANTENA DE TV PARA CABO COAXIAL DE 75 Ω INSTALADO EM CAIXA COM PLACA 4X2"; INSTALADO À H=2,10M, VERIFICAR CARACTERÍSTICAS CONFORME ESPECIFICAÇÃO DO FABRICANTE;

LEGENDA - PONTOS HIDRÁULICOS E SANITÁRIOS

	PONTO DE ÁGUA NO PISO
	PONTO DE ÁGUA (TORNEIRA h = 50 cm)
	PONTO DE ÁGUA (DUCHA h = 50 cm)
	PONTO DE ÁGUA (DUCHA h = 110 cm)
	CAIXA SIFONADA COM TAMPA ESCAMOTEAVEL (AÇO INOXIDAVEL)
	PONTO DE DRENAGEM (ESGOTO) NO PISO
	PONTO DE DRENAGEM (ESGOTO) NA PAREDE

NOTA : PARA DETALHES VER PRANCHA
A08 - ILUMINAÇÃO

APROVAÇÃO :

Ministério da Saúde

PROPRIETÁRIO :

RESPONSÁVEL TÉCNICO :

AUTORES :
THOMÉ DE MEDEIROS RAPOSO
MICHELLE GAVANSKI

AUTORES DO PROJETO DE ARQUITETURA:
RRT CAU Nº: 1769902
THOMÉ DE MEDEIROS RAPOSO - ARQUITETO CAU A14322-7
email: arquitetothome@gmail.com
MICHELLE GAVANSKI - ARQUITETA CAU A59322-2
email: arq.migavanski@gmail.com

DIREITOS AUTORAIS RESERVADOS - LEI 961099

PROPRIETÁRIO

OBRA: CER IV (INTELECTUAL+FÍSICO+VISUAL+AUDITIVO)

PROJETO: ARQUITETURA

TÍTULO: PLANTA DE PONTOS

ENDEREÇO

ETAPA: PROJETO EXECUTIVO

DATA	ESCALA	DESENHO	COORDENADOR(A)	REVISÃO
NOV. 2013	1 / 100	MG	TMR	02

TECPRO
Projetos e Construções Ltda.
End.: Av. Tancredo Neves, 423, Sala 07, Cond. Kopenhagen, Pq. 10
Fone/Fax: (92) 3642-5851
e-mail: tecpro@tecproconstrucoes.com.br

FORMATO: A1
Nº PRANCHAS: 39
PRANCHA: A 03

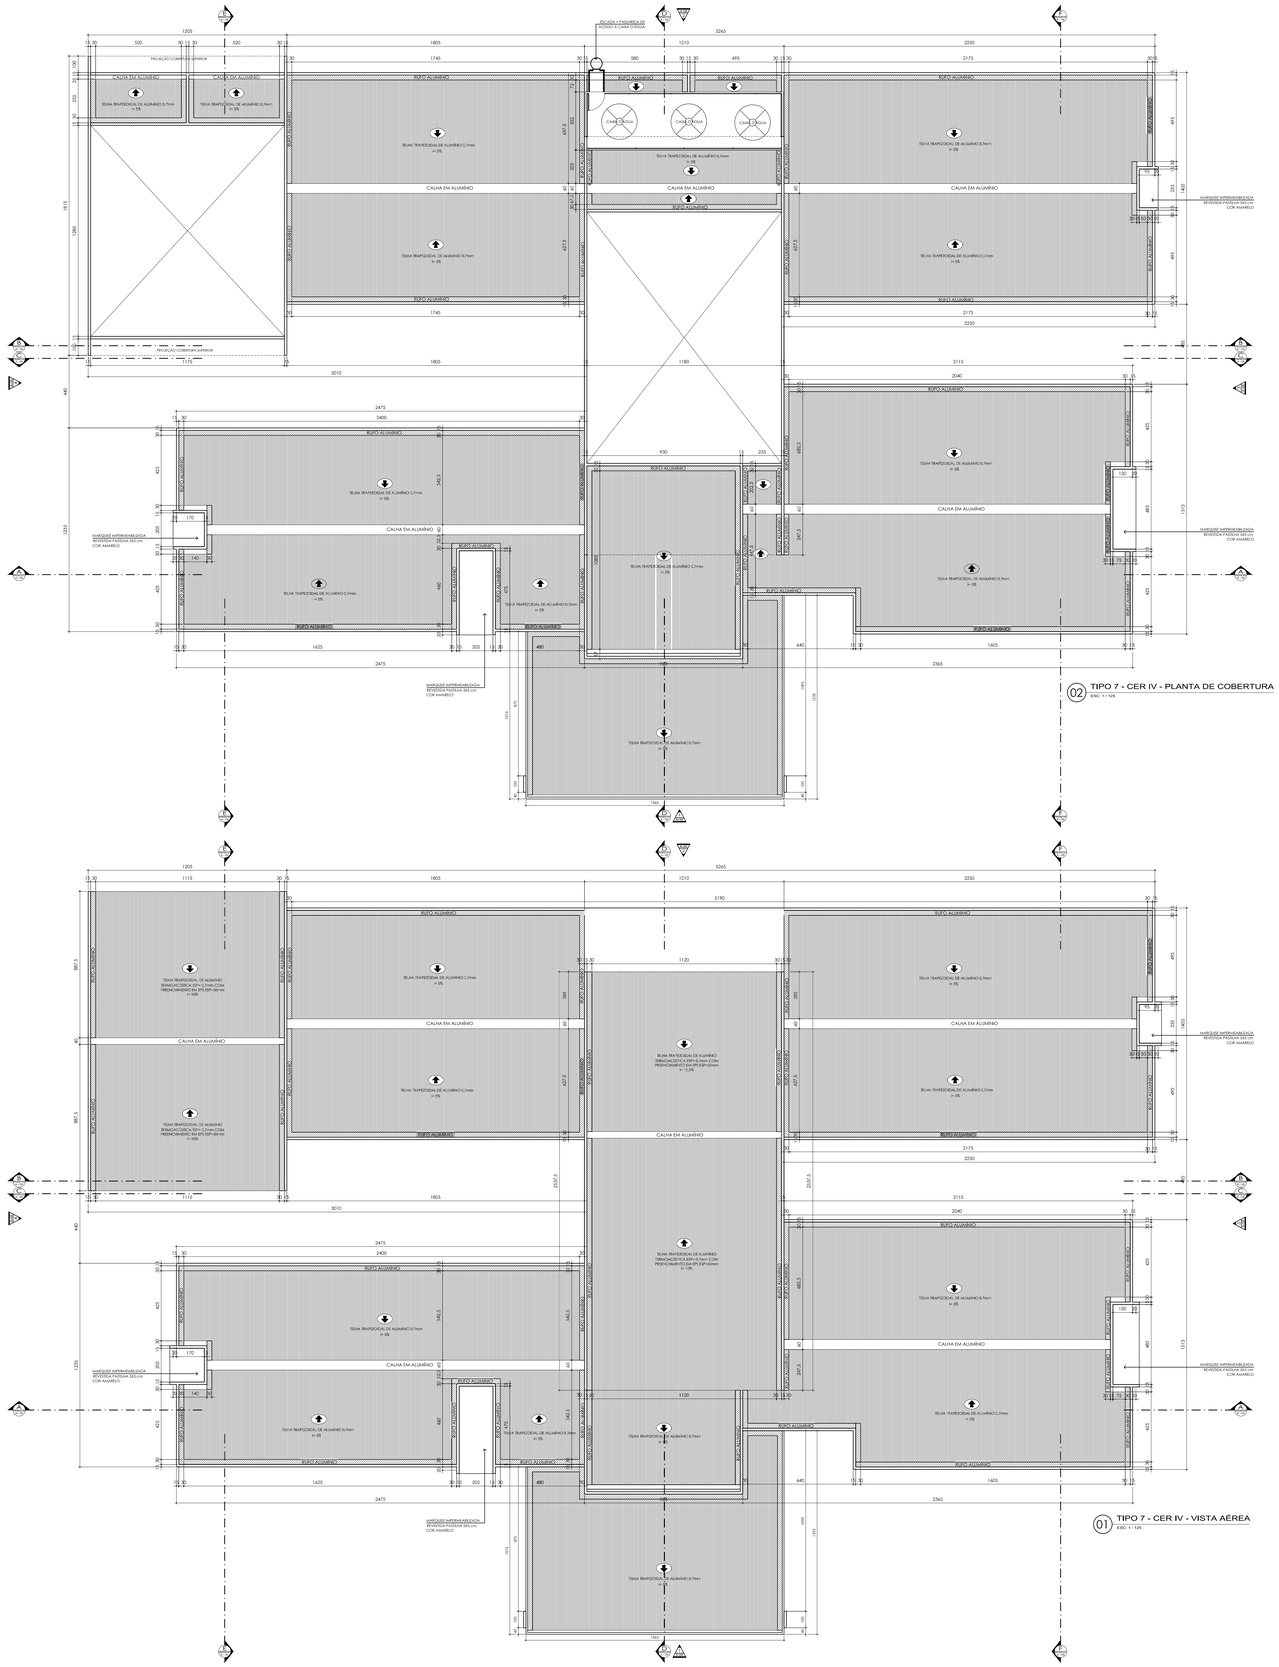

02 TIPO 7 - CER IV - PLANTA DE COBERTURA
ESC: 1 / 125

01 TIPO 7 - CER IV - VISTA AÉREA
ESC: 1 / 125

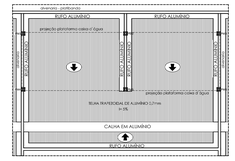

03 PLANTA DE COBERTURA SOB CAIXAS D'ÁGUA
ESC: 1 / 125

NOTA :

APROVAÇÃO :

Ministério da
Saúde

PROPRIETÁRIO :

RESPONSÁVEL TÉCNICO :

AUTORES :
THOMÉ DE MEDEIROS RAPOSO
MICHELLE GAVANSKI

AUTORES DO PROJETO DE ARQUITETURA:
RRT CAU Nº: 1769902

THOMÉ DE MEDEIROS RAPOSO - ARQUITETO CAU/ A143327-7
email: arquitetothome@gmail.com

MICHELLE GAVANSKI - ARQUITETA CAU/ A39322-2
email: arq.migavanski@gmail.com

DIREITOS AUTORAIS RESERVADOS - LEI 9610/98

PROPRIETÁRIO

OBRA: CER IV (INTELECTUAL+FÍSICO+VISUAL+AUDITIVO)

PROJETO: ARQUITETURA

TÍTULO: PLANTA DE COBERTURA E VISTA AÉREA

FORMATO: A0

ENDEREÇO

Nº PRANCHA: 39

ETAPA: PROJETO EXECUTIVO

PRANCHA: A 04

DATA	ESCALA	DESENHO	COORDENADOR(A)	REVISÃO
NOV. 2013	1 / 125	MG	TMR	06

Projetos e Construções Ltda.
End.: Av. Tancredo Neves, 423, Sala 07, Cond. Koppenhagen, Pq. 10
Fone/Fax: (92) 3642-5551
e-mail: tecpro@tecproconstrucoes.com.br

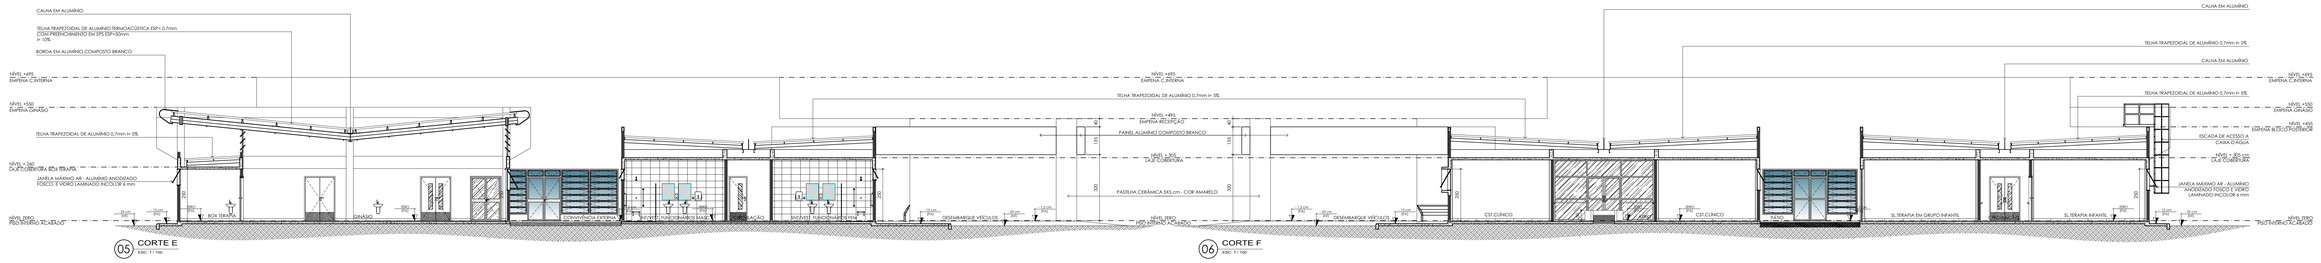

05 CORTE E
ESC. 1 / 100

06 CORTE F
ESC. 1 / 100

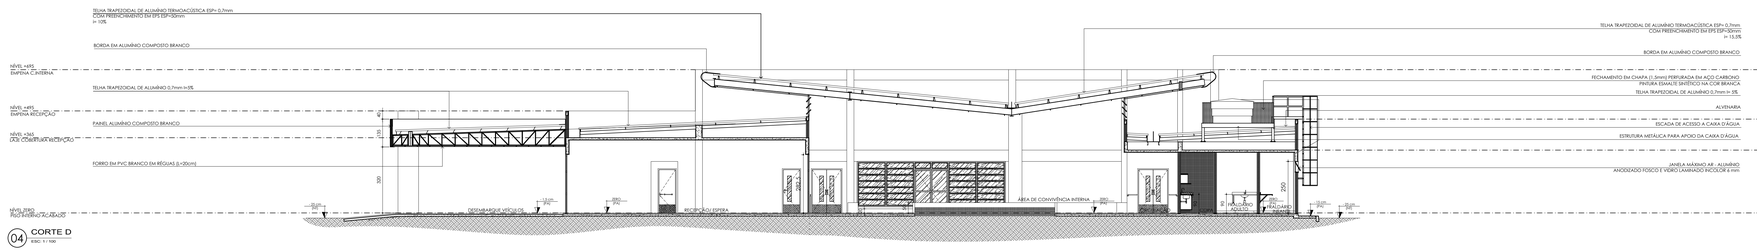

04 CORTE D
ESC. 1 / 100

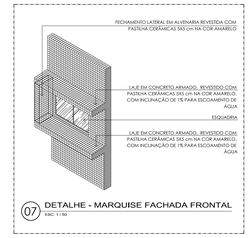

07 DETALHE - MARQUISE FACHADA FRONTAL
ESC. 1 / 50

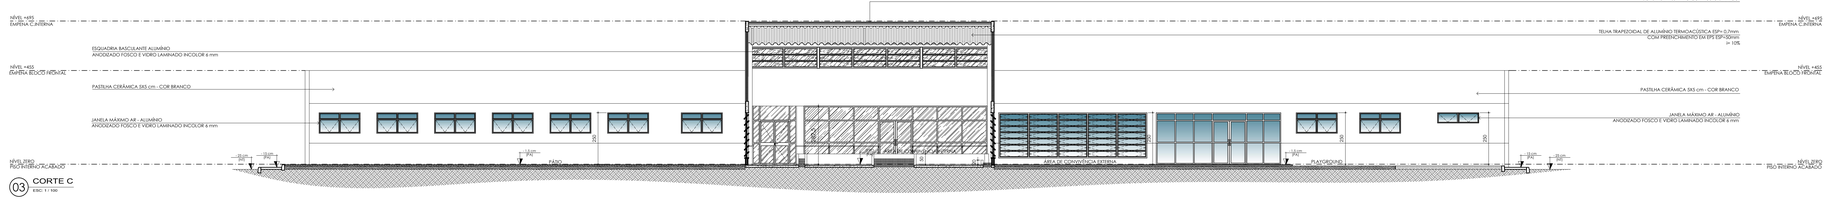

03 CORTE C
ESC. 1 / 100

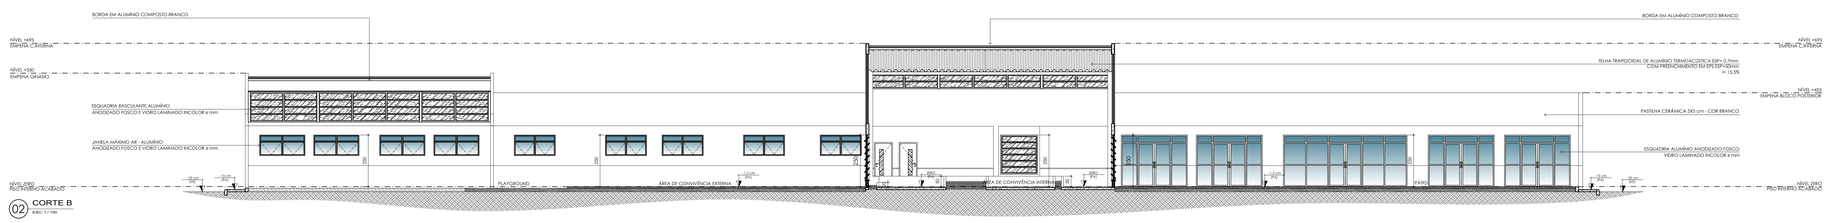

02 CORTE B
ESC. 1 / 100

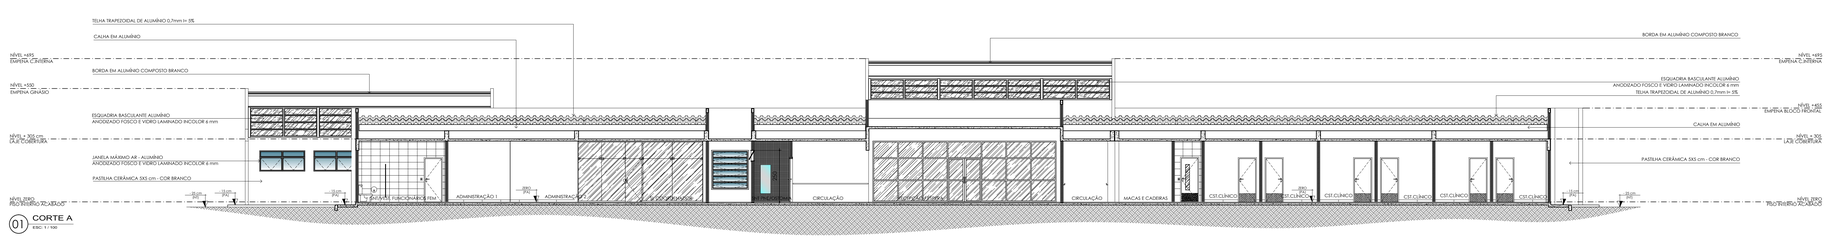

01 CORTE A
ESC. 1 / 100

QUADRO DE NÍVEIS

NÍVEL DE REFERENCIA: NÍVEL TERRENO = NÍVEL ZERO

+ 695 cm	EMPENA CONVIVÊNCIA INTERNA
+ 550 cm	EMPENA GINÁSIO
+ 495 cm	EMPENA RECEPÇÃO
+ 455 cm	EMPENA ALAS BLOCOS
+ 365 cm	LAJE COBERTURA RECEPÇÃO
+ 305 cm	LAJE COBERTURA ALAS BLOCOS
NÍVEL ZERO	PISO ACABADO INTERIOR
- 1,5 cm	PISO ACABADO CONVIVÊNCIA EXTERNA / PÁTIO PISO ACABADO DESEMBARQUE
- 15 cm	PISO ACABADO CALÇADAS EXTERNAS
- 25 cm	NÍVEL TERRENO

NOTA -

APROVAÇÃO :

Ministério da **Saúde**

PROPRIETÁRIO : RESPONSÁVEL TÉCNICO : AUTORES :

THOMÉ DE MEDEIROS RAPOSO
MICHELLE GAVANSKI

AUTORES DO PROJETO DE ARQUITETURA:
RRT CAU Nº: 1769902

THOMÉ DE MEDEIROS RAPOSO - ARQUITETO CAU A14322-7
email: arquitetothome@gmail.com
MICHELLE GAVANSKI - ARQUITETA CAU A59322-2
email: arq.migavanski@gmail.com

DIREITOS AUTORAIS RESERVADOS - LEI 9610/98

PROPRIETÁRIO

OBRA: CER IV (INTELECTUAL+FÍSICO+VISUAL+AUDITIVO) PROJETO: ARQUITETURA

TÍTULO: CORTES

FORMATO: A0

ENDEREÇO

Nº PRANCHAS: 39

ETAPA: PROJETO EXECUTIVO

PRANCHA: A 05

DATA	ESCALA	DESENHO	COORDENADOR(A)	REVISÃO
NOV. 2013	1 / 100	MG	TMR	05

TEQPRO
Projetos e Construções Ltda.
End.: Av. Tancredo Neves, 423, Sala 07, Cond. Kopenhagen, Pq. 10
Fone/Fax: (92) 3642-5561
e-mail: teqpro@teqproconstrucoes.com.br

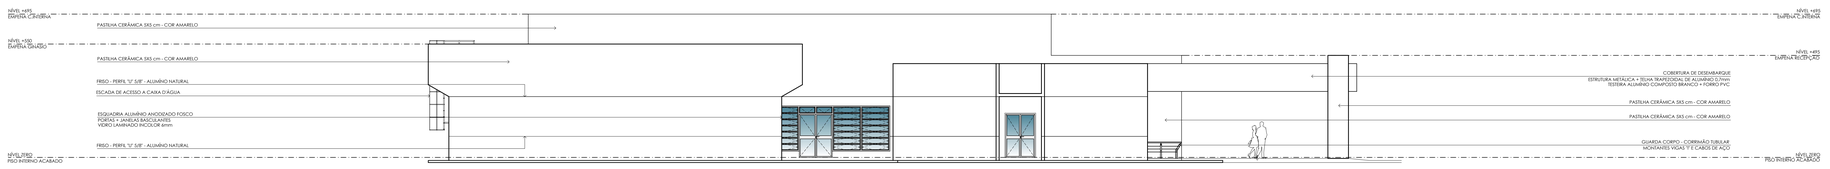

04 FACHADA LATERAL ESQUERDA
ESC: 1 / 100

03 FACHADA LATERAL DIREITA
ESC: 1 / 100

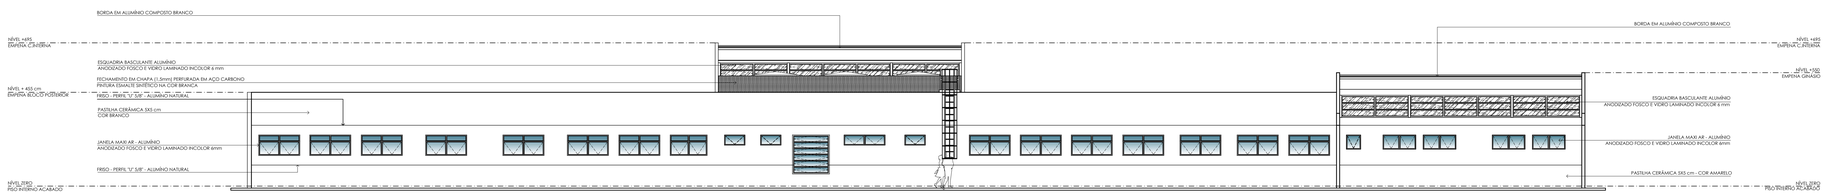

02 FACHADA POSTERIOR
ESC: 1 / 100

01 FACHADA FRONTAL
ESC: 1 / 100

NOTA :

APROVAÇÃO :

Ministério da **Saúde**

PROPRIETÁRIO :

RESPONSÁVEL TÉCNICO :

AUTORES :

THOMÉ DE MEDEIROS RAPOSO
MICHELLE GAVIANSKI

AUTORES DO PROJETO DE ARQUITETURA:
RRT CAU Nº: 1769902

THOMÉ DE MEDEIROS RAPOSO - ARQUITETO CAU A143327-7
email: arquitetothome@gmail.com

MICHELLE GAVIANSKI - ARQUITETA CAU A59322-2
email: arq.migaviarski@gmail.com

DIREITOS AUTORAIS RESERVADOS - LEI 9610/98

PROPRIETÁRIO

OBRA: CER IV (INTELECTUAL+FÍSICO+VISUAL+AUDITIVO)

PROJETO: ARQUITETURA

TÍTULO: FACHADAS

FORMATO: A0

ENDEREÇO

Nº PRANCHA: 39

ETAPA: PROJETO EXECUTIVO

PRANCHA: A 06

DATA	ESCALA	DESENHO	COORDENADOR(A)	REVISÃO
NOV. 2013	1 / 100	MG	TMR	06

TECPRO
Projetos e Construções Ltda.
Esd - Av. Tancredo Neves, 423,
Sala 07, Cond. Kopenhagen, Pq. 10
Fone/Fax: (92) 3642-5581
e-mail: tecpro@tecproconstrucoes.com.br

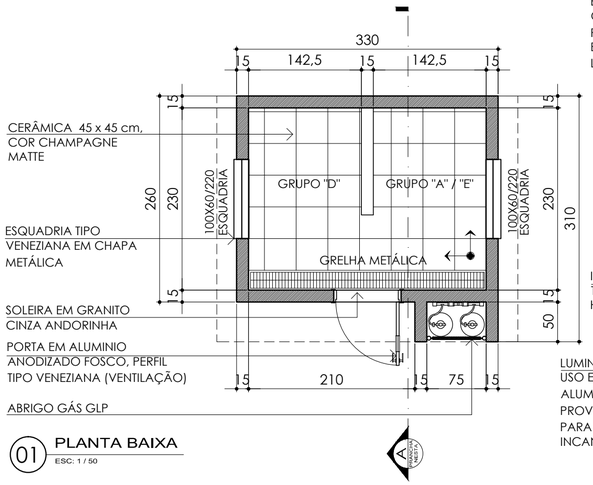

01 PLANTA BAIXA
ESC: 1 / 50

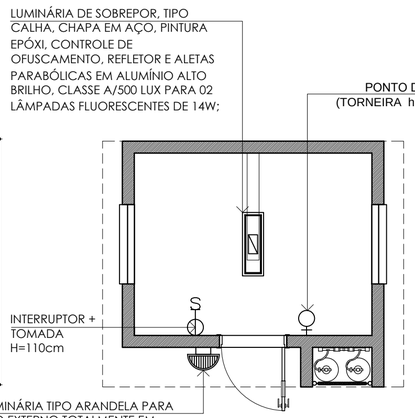

02 LOCAÇÃO PONTOS
ESC: 1 / 50

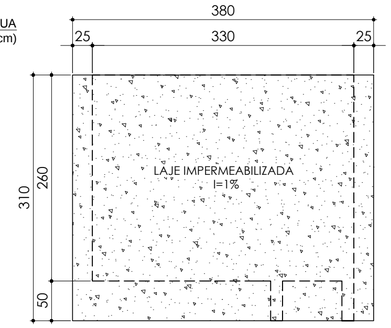

03 PLANTA COBERTURA
ESC: 1 / 50

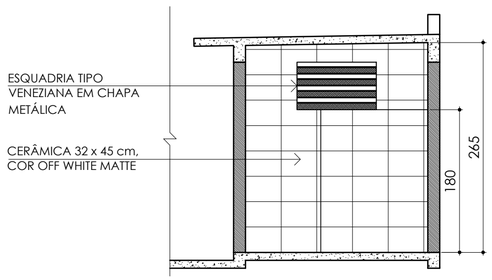

04 CORTE A
ESC: 1 / 50

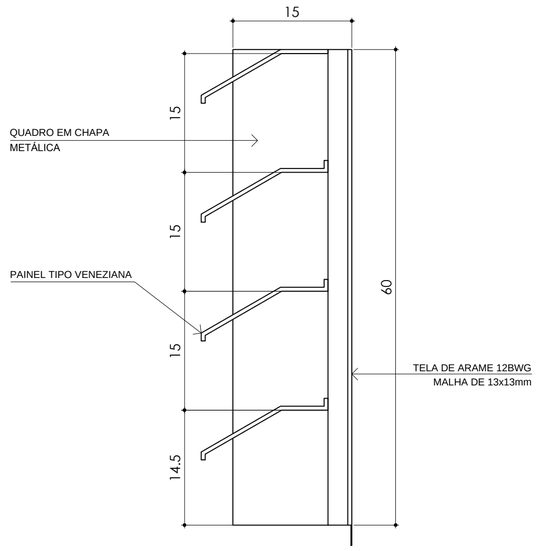

07 DET. ESQUADRIA 01
ESC: 1 / 5

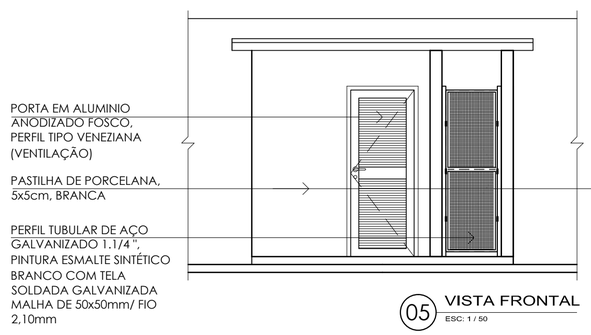

05 VISTA FRONTAL
ESC: 1 / 50

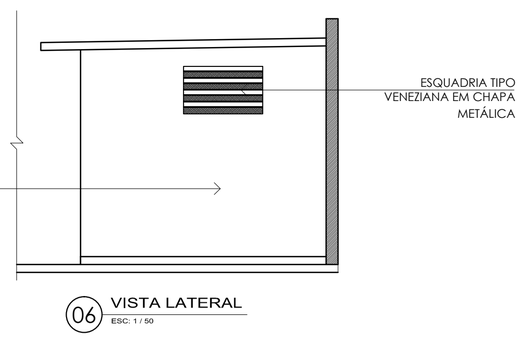

06 VISTA LATERAL
ESC: 1 / 50

NOTA :

APROVAÇÃO :

Ministério da Saúde

PROPRIETÁRIO :

RESPONSÁVEL TÉCNICO :

AUTORES : THOMÉ DE M. RAPOSO JR.; MICHELLE GAVANSKI

AUTORES DO PROJETO DE ARQUITETURA:
RRT CAU Nº: 1769902
THOMÉ DE MEDEIROS RAPOSO - ARQUITETO CAU A14322-7
email: arquitetothome@gmail.com
MICHELLE GAVANSKI - ARQUITETA CAU A59322-2
email: arq.migavanski@gmail.com

DIREITOS AUTORAIS RESERVADOS - LEI 9610/99

PROPRIETÁRIO

OBRA: CER IV (INTELECTUAL+FÍSICO+VISUAL+AUDITIVO)

PROJETO: ARQUITETURA

TÍTULO: DEP. RESÍDUOS

ENDEREÇO

ETAPA: PROJETO EXECUTIVO

DATA	ESCALA	DESENHO	COORDENADOR(A)	REVISÃO
NOV. 2013	1 / 50	MG	TMR	01

TECPRO
Projetos e Construções Ltda.
End.: Av. Tancredo Neves, 423,
Sala 07, Cond. Koppenhagen, Pq. 10
Fone/Fax: (92) 3642-5881
e-mail: tecpro@tecproconstrucoes.com.br

FORMATO: A2

Nº PRANCHAS: 39

PRANCHA: A 07

01 TIPO 7 - CER IV - PL DE TETO E ILUMINAÇÃO EXTERNA
ESC: 1 / 100

LEGENDA - LUMINÁRIAS

- LUMINÁRIA TIPO ARANDELA PARA USO EXTERNO TOTALMENTE EM ALUMÍNIO FUNDIDO PINTADO, À PROVA DE GASES, VAPOR E PÓ, PARA 01 LÂMPADA INCANDESCENTE DE 60W;
- LUMINÁRIA DE SOBREPOR, TIPO CALHA, CHAPA EM AÇO, PINTURA EPÓXI, CONTROLE DE OFUSCAMENTO, REFLETOR E ALETAS PARABÓLICAS EM ALUMÍNIO ALTO BRILHO, CLASSE A/500 LUX PARA 02 LÂMPADAS FLUORESCENTES DE 14W;
- LUMINÁRIA DE SOBREPOR, TIPO CALHA, CHAPA EM AÇO, PINTURA EPÓXI, CONTROLE DE OFUSCAMENTO, REFLETOR EM ALUMÍNIO ALTO BRILHO, CLASSE A/500 LUX PARA 02 LÂMPADAS FLUORESCENTES DE 28W;
- LUMINÁRIA DE SOBREPOR COM CAIXA REDONDA NO CORPO DA LUMINÁRIA EM ALUMÍNIO PINTADO NAS CORES BRANCO. SUSPENSO POR CABO DE AÇO E CANOPLA, PARA 01 LÂMPADA DE VAPOR METÁLICO OVÓIDE DE 250W;
- LUMINÁRIA DE SOBREPOR (Ø 258 MM), CHAPA EM AÇO PINTURA EPÓXI, CONTROLE DE OFUSCAMENTO REFLETOR E ALETAS PARABÓLICAS EM ALUMÍNIO ALTO BRILHO, CLASSE A/500 LUX PARA 02 LÂMPADAS FLUORESCENTES COMPACTAS DE 26W;
- LUMINÁRIA DE SOBREPOR (Ø 258 MM), CHAPA EM AÇO PINTURA EPÓXI, CONTROLE DE OFUSCAMENTO REFLETOR E ALETAS PARABÓLICAS EM ALUMÍNIO ALTO BRILHO, CLASSE A/500 LUX PARA 01 LÂMPADA FLUORESCENTE COMPACTA DE 26W;
- LUMINÁRIA DE EMBUTIR (Ø 258 MM), CHAPA EM AÇO PINTURA EPÓXI, CONTROLE DE OFUSCAMENTO REFLETOR E ALETAS PARABÓLICAS EM ALUMÍNIO ALTO BRILHO, CLASSE A/500 LUX PARA 02 LÂMPADAS FLUORESCENTES COMPACTAS DE 26W;
- PROJETOR DE LONGO ALCANCE, EM ALUMÍNIO FUNDIDO PINTADO. REFLETOR: ALUMÍNIO ANODIZADO NATURAL. DIFUSOR: VIDRO PLANO TRANSPARENTE TEMPERADO. ALOJAMENTO PARA EQUIPAMENTO AUXILIAR NO CORPO DA LUMINÁRIA. COR: BRANCO. 01 LÂMPADA VAPOR METÁLICO DE 70W

LEGENDA - PONTOS ELETRÔNICOS / OUTROS

- SISTEMA DE VENTILAÇÃO / EXAUSTÃO MECANICA DUTOS EM CHAPA GALVANIZADA SOBRE A LAJE
- CAIXA ACÚSTICA, TIPO SONOFLETOR, INSTALADA NA LAJE, PARA SISTEMA DE SOM AMBIENTE, VERIFICAR CARACTERÍSTICAS CONFORME ESPECIFICAÇÃO DO FABRICANTE;

NOTA : PARA DETALHES VER PRANCHA
A03 - PONTOS

APROVAÇÃO :

Ministério da Saúde

PROPRIETÁRIO :

RESPONSÁVEL TÉCNICO :

AUTORES :
THOMÉ DE M. RAPOSO JR.
MICHELLE GAVANSKI

AUTORES DO PROJETO DE ARQUITETURA:
RRT CAU Nº: 1769902
THOMÉ DE MEDEIROS RAPOSO - ARQUITETO CAU A14322-7
email: arquitetothome@gmail.com
MICHELLE GAVANSKI - ARQUITETA CAU A59322-2
email: arq.migavanski@gmail.com

DIREITOS AUTORAIS RESERVADOS - LEI 9610/99

PROPRIETÁRIO

OBRA: CER IV (INTELECTUAL+FÍSICO+VISUAL+AUDITIVO)
PROJETO: ARQUITETURA

TÍTULO: PL DE TETO E ILUMINAÇÃO EXTERNA
ENDEREÇO
ETAPA: PROJETO EXECUTIVO

FORMATO: A1
Nº PRANCHA: 39
PRANCHA: A 08

DATA	ESCALA	DESENHO	COORDENADOR(A)	REVISÃO
NOV. 2013	1 / 100	MG	TMR	03

TECPRO
Projetos e Construções Ltda.
End.: Av. Tancredo Neves, 423,
Sala 07, Cond. Kopenhagen, Pq. 10
Fone/Fax: (92) 3642-5651
e-mail: tecpro@tecproconstrucoes.com.br

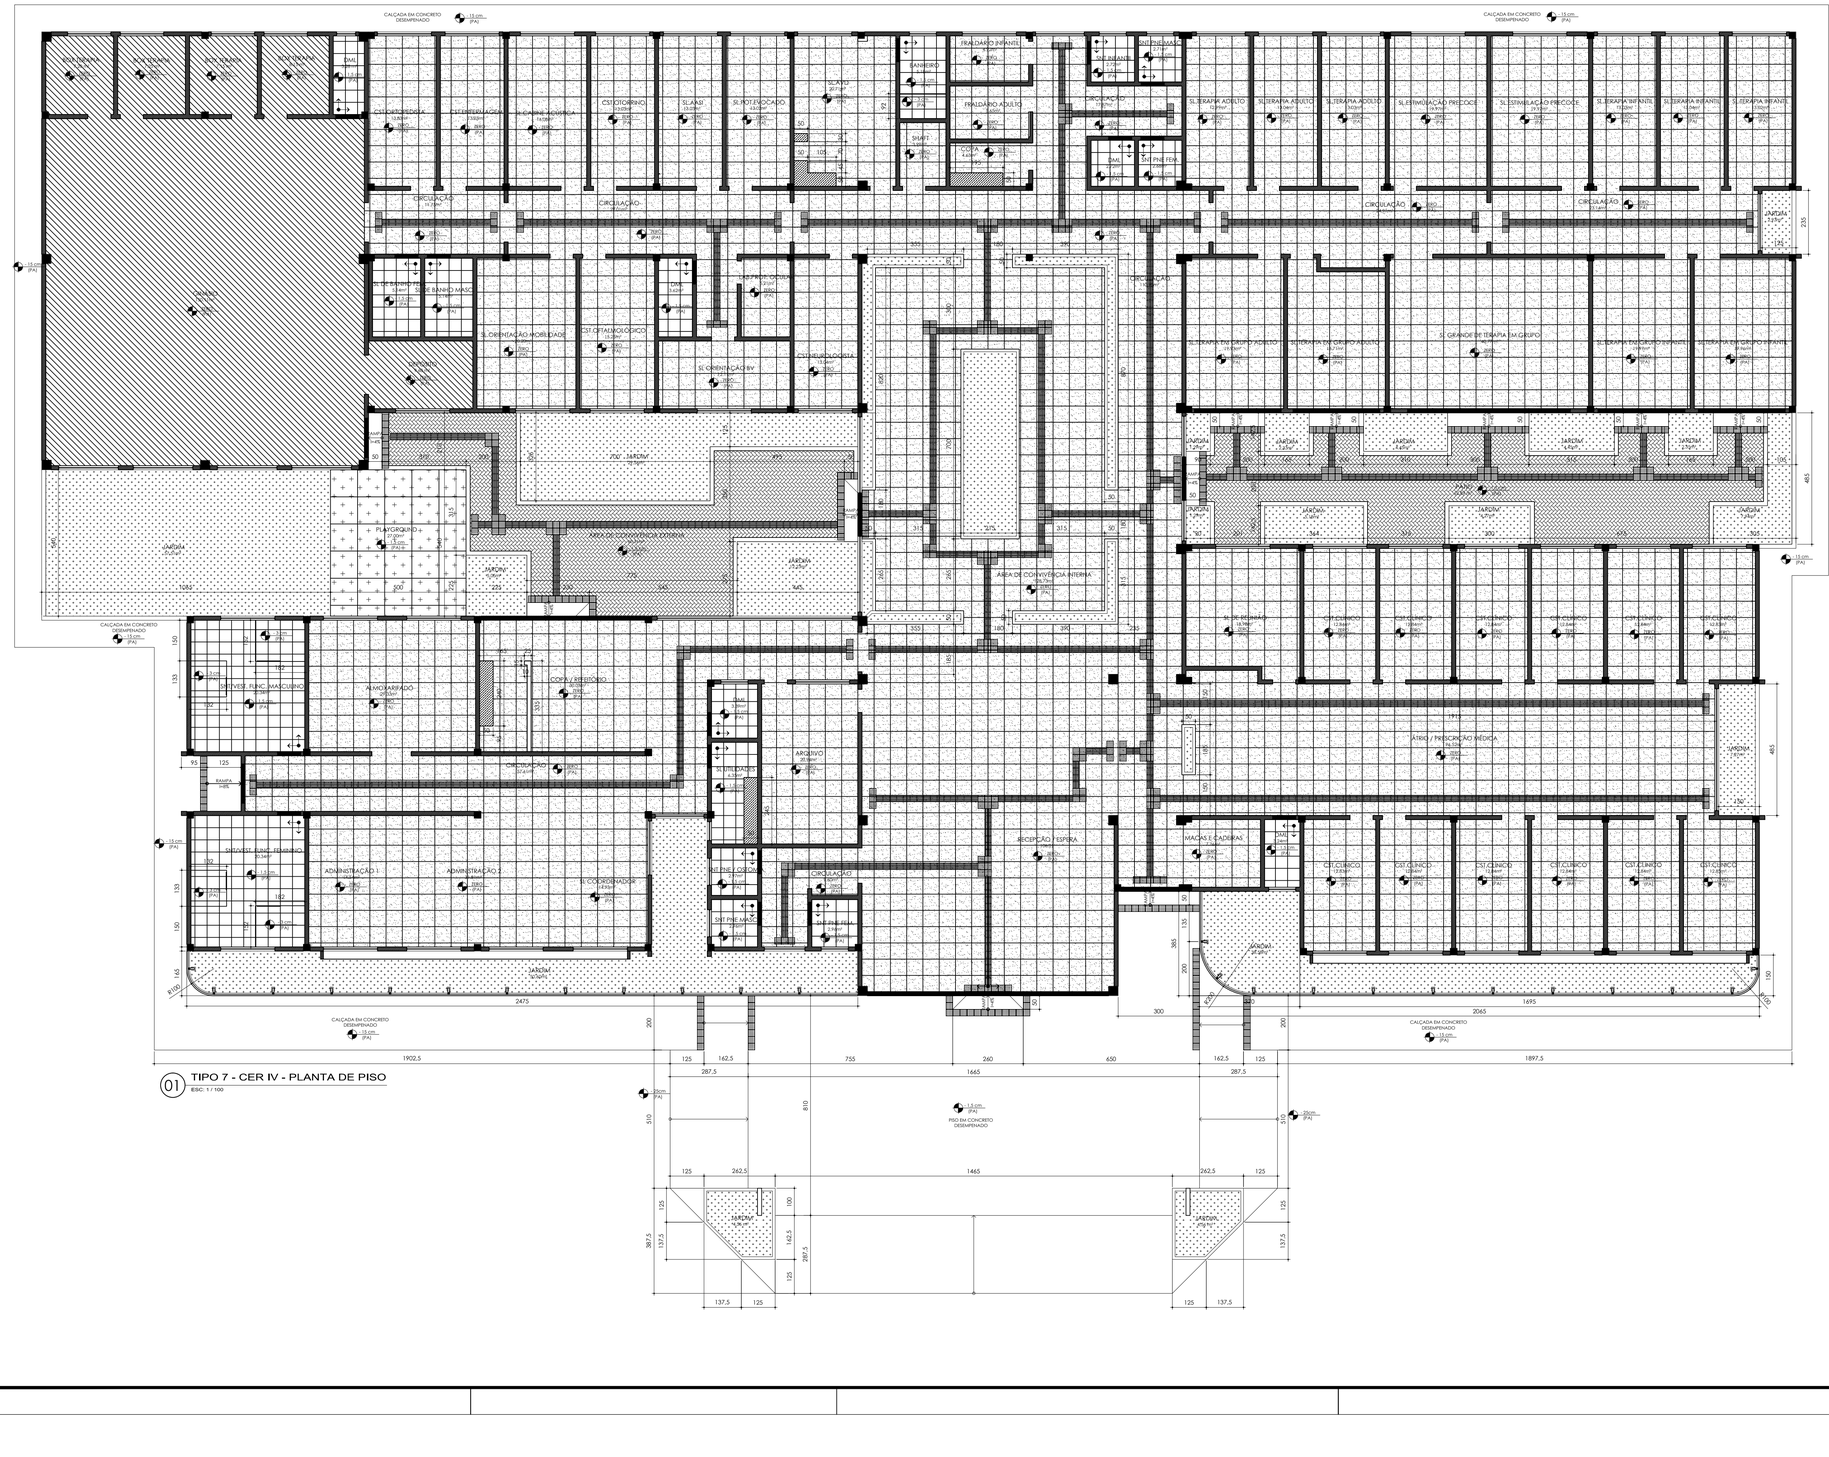
CALÇADA EM CONCRETO DESEMPENADO
CIRCULAÇÃO
SL ORIENTAÇÃO MOBILIDADE
SL ORIENTAÇÃO BV
SL FISIOTERAPIA
SL TERAPIA ADULTO
SL TERAPIA INFANTIL
SL ESTIMULAÇÃO PRECOCE
SL GRANDE DE TERAPIA EM GRUPO

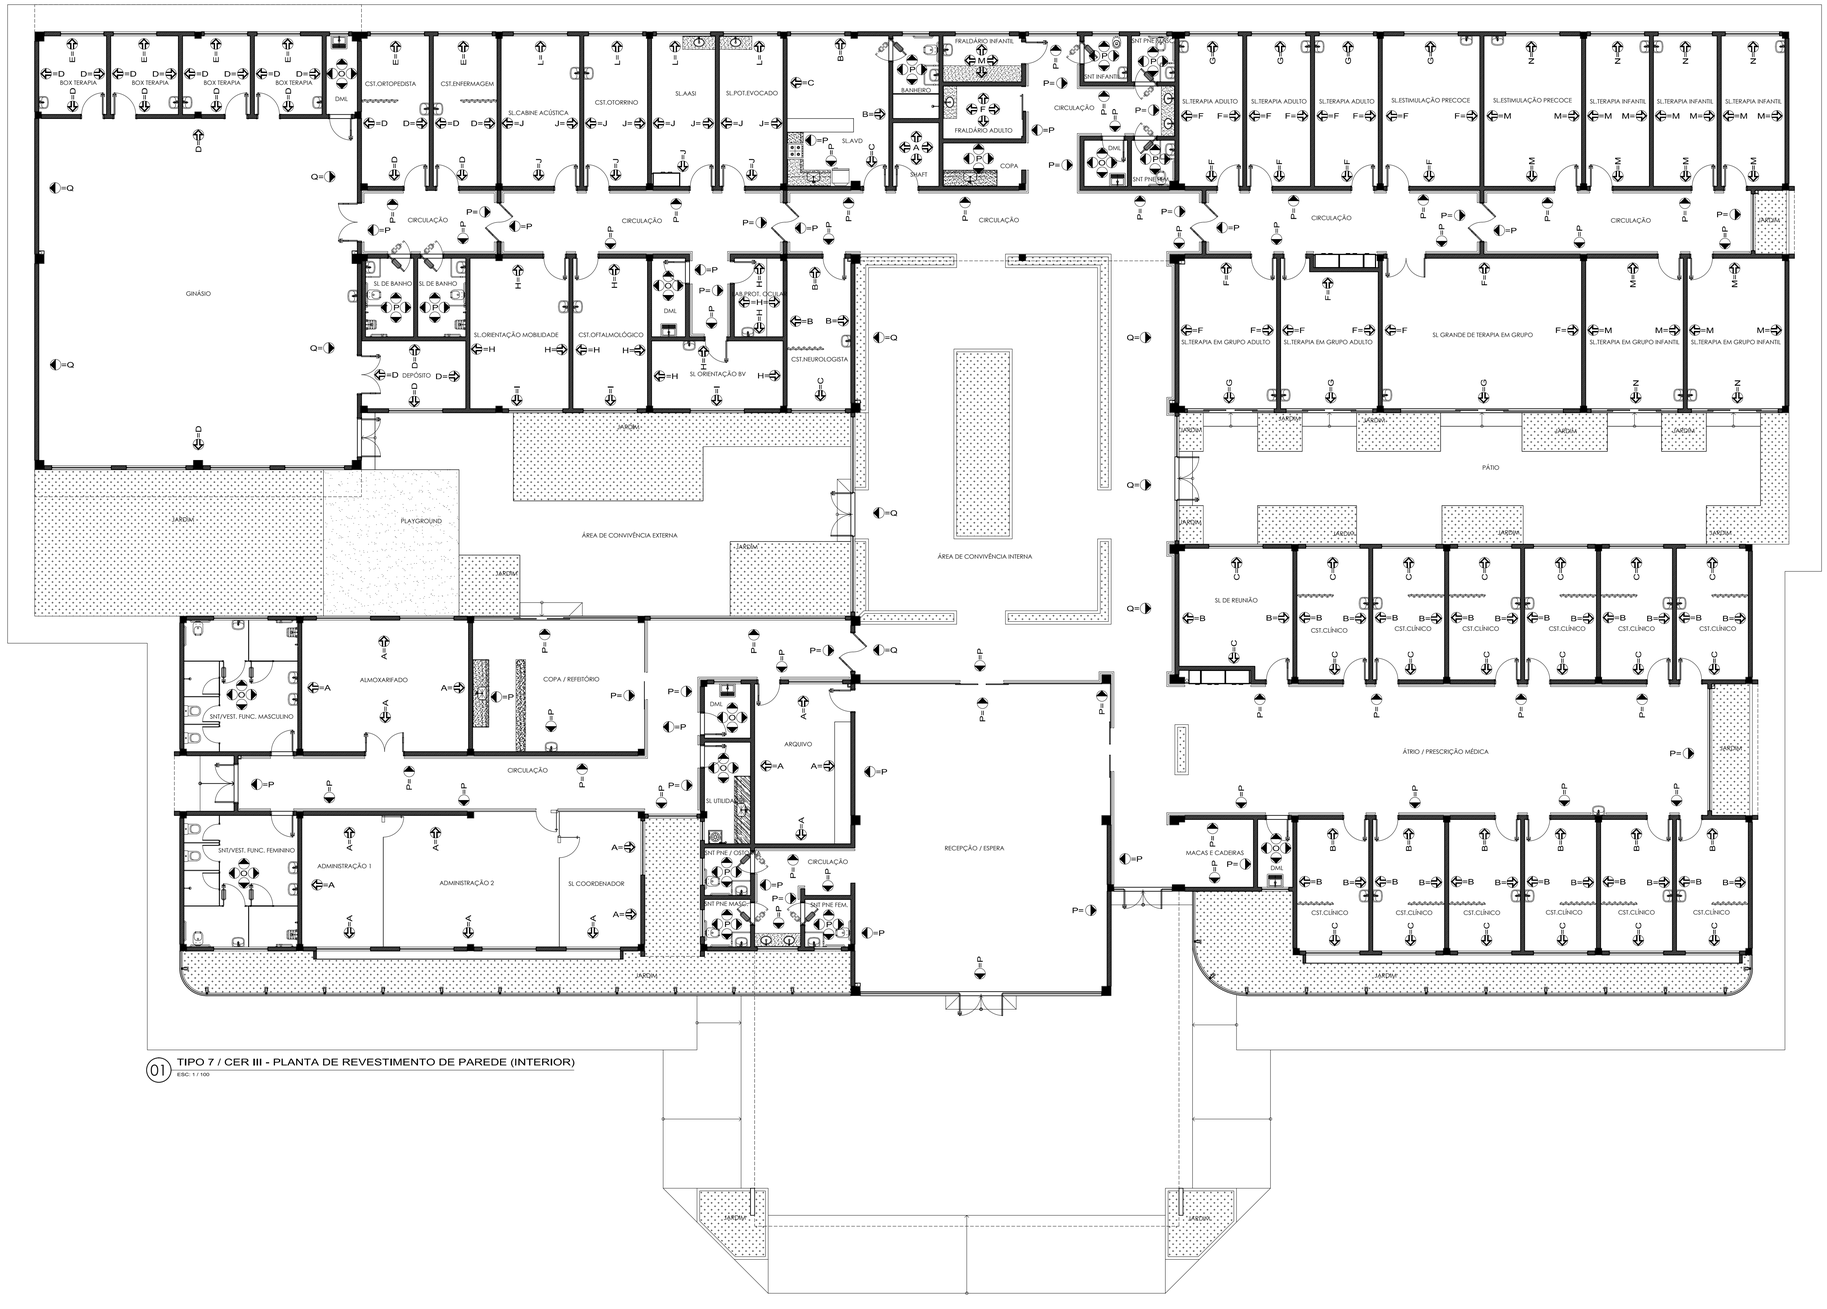

01 TIPO 7 / CER III - PLANTA DE REVESTIMENTO DE PAREDE (INTERIOR)
ESC: 1 / 100

PINTURA ACRÍLICA PAREDES

LEGENDA	COR	RGB	LRV
=A	BRANCO	RGB - 239;240;236	LRV 85
=B	LARANJA CLARO	RGB - 243;229;206	LRV 78
=C	LARANJA MÉDIO	RGB - 245;205;155	LRV 64
=D	AMARELO CLARO	RGB - 243;235;195	LRV 81
=E	AMARELO MÉDIO	RGB - 243;222;135	LRV 71
=F	LILÁS CLARO	RGB - 202;208;228	LRV 64
=G	LILÁS MÉDIO	RGB - 172;175;213	LRV 46
=H	VERDE CÍTRICO CLARO	RGB - 218;229;185	LRV 73
=I	VERDE CÍTRICO MÉDIO	RGB - 192;211;142	LRV 58
=J	AZUL CLARO	RGB - 205;215;226	LRV 69
=L	AZUL MÉDIO	RGB - 147;166;196	LRV 38
=M	VERDE CLARO	RGB - 224;232;219	LRV 78
=N	VERDE MÉDIO	RGB - 177;205;171	LRV 56

OBS: RGB = RED, GREEN, BLUE
LRV = LIGHT REFLETIVE VALUE

PINTURA ESMALTE SINTÉTICO PORTAS

ESMALTE SINTÉTICO SEMIBRILHO BRANCO NEVE: TODAS AS PORTAS ADUELAS E ALISARES

REVESTIMENTO CERÂMICO

=O	CERÂMICA 32 x 45 cm, COR OFF WHITE MATTE
=P	PASTILHA CERÂMICA 5X5 cm, BRANCO
=Q	PASTILHA CERÂMICA 5X5 cm - COR AMARELO

NOTA :

APROVAÇÃO :

Ministério da **Saúde**

PROPRIETÁRIO :

RESPONSÁVEL TÉCNICO :

AUTORES :
THOMÉ DE M. RAPOSO JR.
MICHELLE GAVANSKI

AUTORES DO PROJETO DE ARQUITETURA:
RRT CAU Nº: 1769902
THOMÉ DE MEDEIROS RAPOSO - ARQUITETO CAU A14322-7
email: arquitetothome@gmail.com
MICHELLE GAVANSKI - ARQUITETA CAU A59322-2
email: arq.migavanski@gmail.com

DIREITOS AUTORAIS RESERVADOS - LEI 9610/99

PROPRIETÁRIO

OBRA: CER IV (INTELECTUAL+FÍSICO+VISUAL+AUDITIVO)

PROJETO: ARQUITETURA

TÍTULO: PLANTA DE REVESTIMENTO DE PAREDE (INTERIOR)

ENDEREÇO

ETAPA: PROJETO EXECUTIVO

DATA	ESCALA	DESENHO	COORDENADOR(A)	REVISÃO
NOV. 2013	1 / 100	MG	TMR	05

TECPRO
Projetos e Construções Ltda.
End.: Av. Tancredo Neves, 423, Sala 07, Cond. Kopperhagen, Pq. 10
Fone/Fax: (92) 3642-5661
e-mail: tecpro@tecproconstrucoes.com.br

FORMATO: A1

Nº PRANCHAS: 39

PRANCHA: A 10

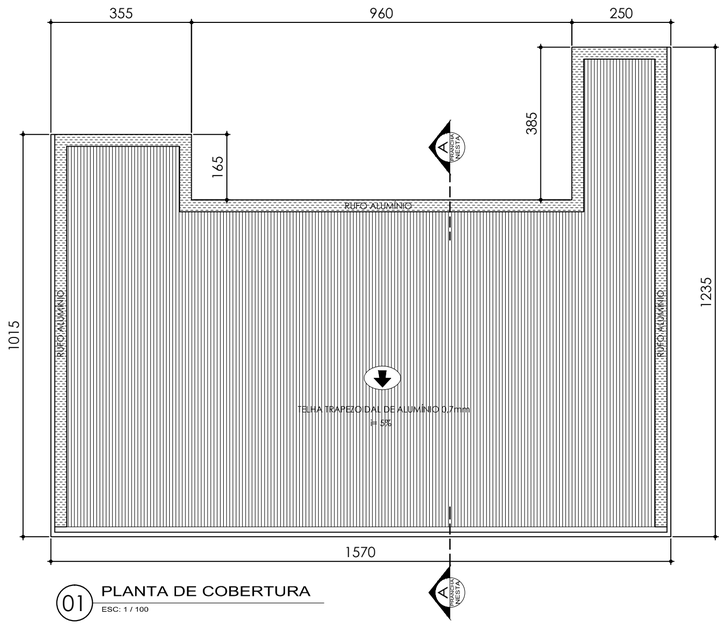

01 PLANTA DE COBERTURA
ESC: 1 / 100

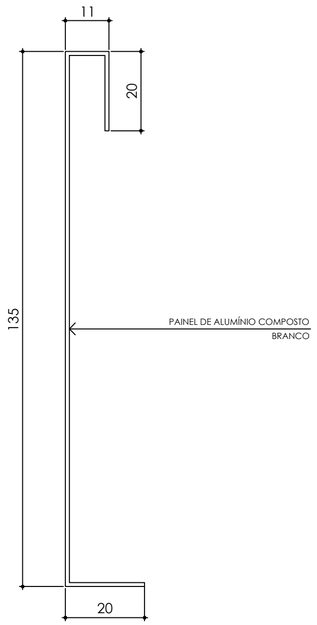

02 DET. PAINEL DE BORDA
ESC: 1 / 10

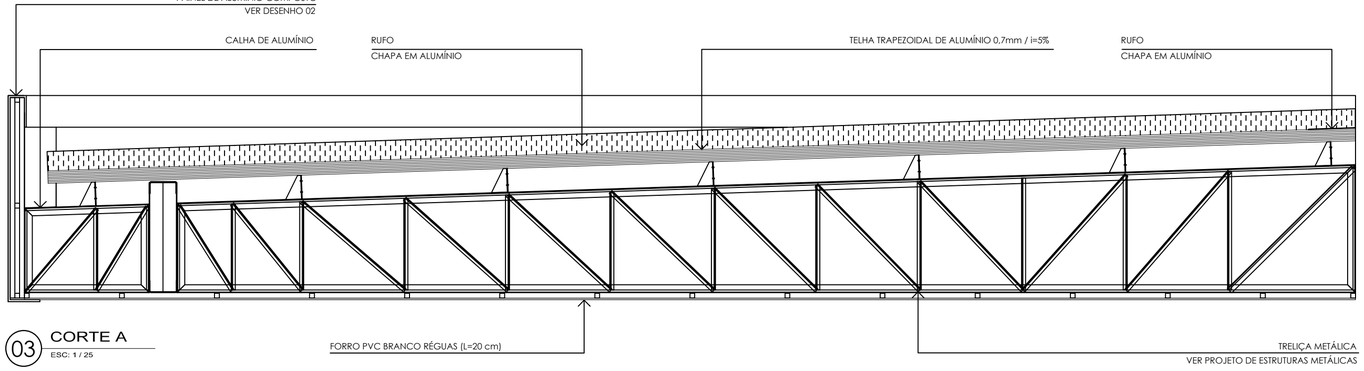

03 CORTE A
ESC: 1 / 25

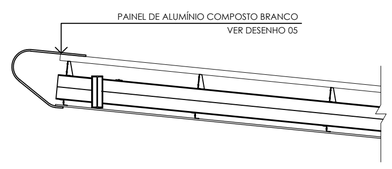

04 DETALHE COBERTURA
ESC: 1 / 25

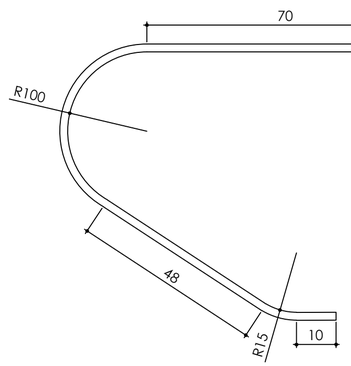

05 DET. PAINEL DE BORDA
ESC: 1 / 10

NOTA :

APROVAÇÃO :

Ministério da Saúde

PROPRIETÁRIO :

RESPONSÁVEL TÉCNICO :

AUTORES :

THOMÉ DE M. RAPOSO JR.

MICHELLE GAVANSKI

AUTORES DO PROJETO DE ARQUITETURA:
RRT CAU Nº: 1769902

THOMÉ DE MEDEIROS RAPOSO - ARQUITETO CAU A14322-7
email: arquitetothome@gmail.com

MICHELLE GAVANSKI - ARQUITETA CAU A59322-2
email: arq.migavanski@gmail.com

DIREITOS AUTORAIS RESERVADOS - LEI 9610/99

PROPRIETÁRIO

OBRA: CER IV (INTELECTUAL+FÍSICO+VISUAL+AUDITIVO)

PROJETO: ARQUITETURA

TÍTULO: DET. COBERTURAS

ENDEREÇO

ETAPA: PROJETO EXECUTIVO

DATA	ESCALA	DESENHO	COORDENADOR(A)	REVISÃO
NOV. 2013	1 / 50	MG	TMR	03

TECPRO
Projetos e Construções Ltda.
End.: Av. Tancredo Neves, 423,
Sala 07, Cond. Koppenhagen, Pq. 10
Fone/Fax: (92) 3642-5881
e-mail: tecpro@tecproconstrucoes.com.br

FORMATO: A2

Nº PRANCHAS: 39

PRANCHA: A 11

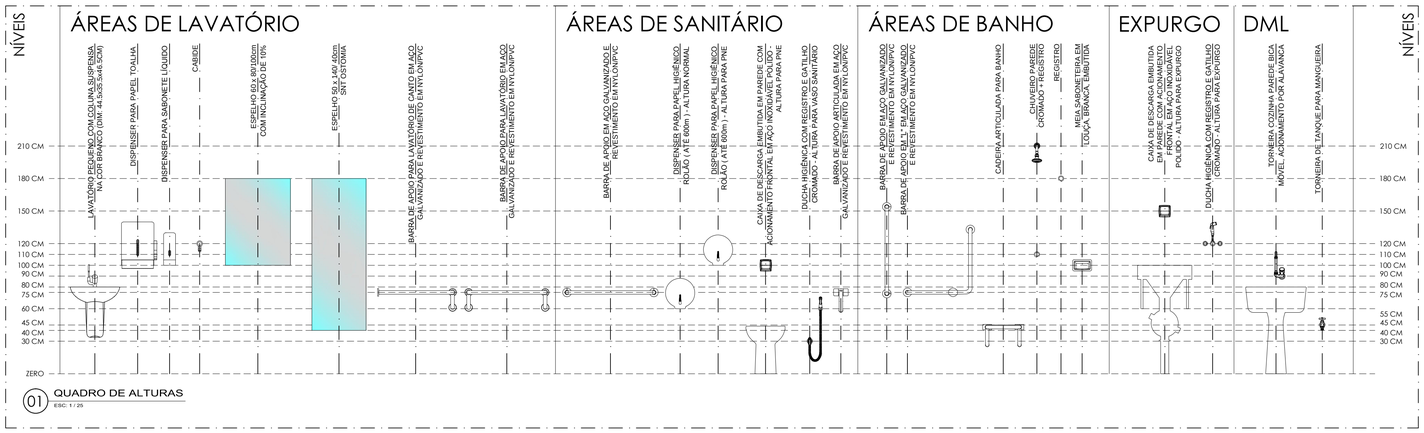

01 QUADRO DE ALTURAS
ESC: 1 / 25

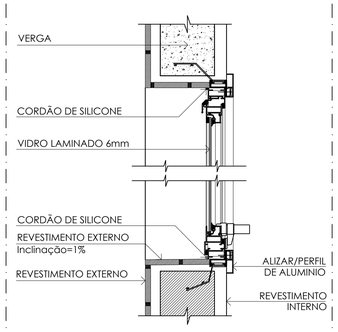

02 DETALHE PEITORIL ESQUADRIAS
ESC: 1 / 2,5

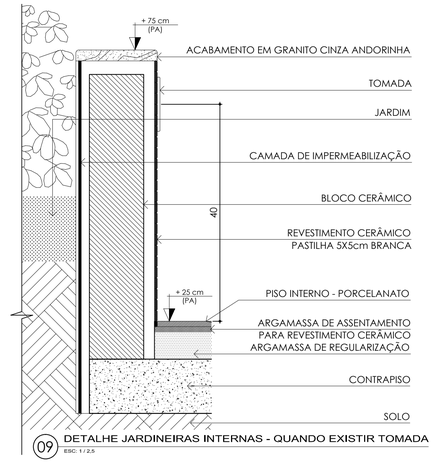

09 DETALHE JARDINEIRAS INTERNAS - QUANDO EXISTIR TOMADA
ESC: 1 / 2,5

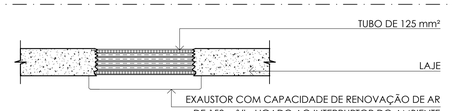

10 DETALHE EXAUSTÃO MECÂNICA
ESC: 1 / 10

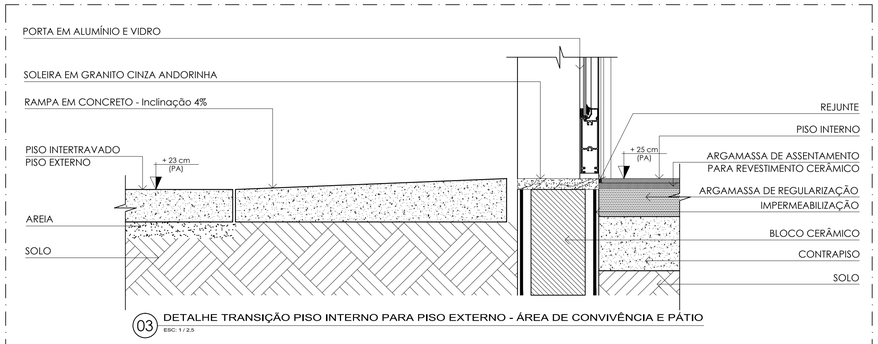

03 DETALHE TRANSIÇÃO PISO INTERNO PARA PISO EXTERNO - ÁREA DE CONVIVÊNCIA E PÁTIO
ESC: 1 / 2,5

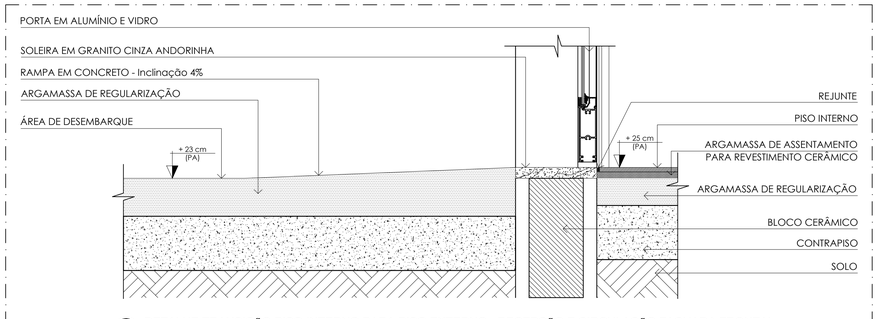

04 DETALHE TRANSIÇÃO PISO INTERNO PARA PISO EXTERNO - RECEPÇÃO E CIRCULAÇÃO FACHADA FRONTAL
ESC: 1 / 2,5

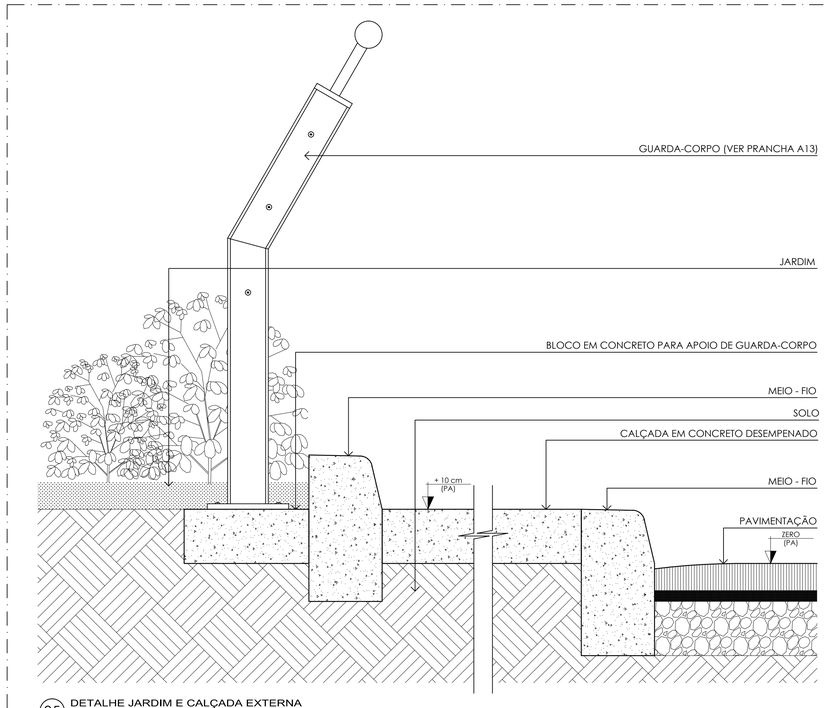

05 DETALHE JARDIM E CALÇADA EXTERNA
ESC: 1 / 5

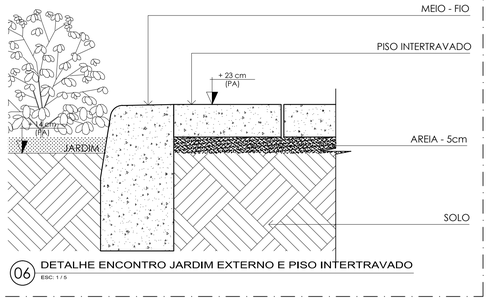

06 DETALHE ENCONTRO JARDIM EXTERNO E PISO INTERTRAVADO
ESC: 1 / 5

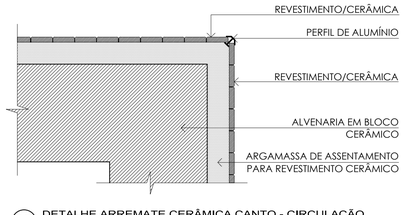

07 DETALHE ARREMATE CERÂMICA CANTO - CIRCULAÇÃO
ESC: 1 / 2,5

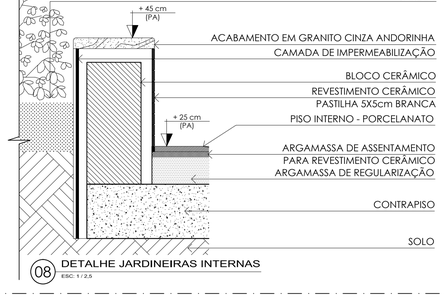

08 DETALHE JARDINEIRAS INTERNAS
ESC: 1 / 2,5

NOTA :

APROVAÇÃO :

Ministério da Saúde

PROPRIETÁRIO :

RESPONSÁVEL TÉCNICO :

AUTORES :

THOMÉ DE M. RAPOSO JR.

MICHELLE GAVANSKI

AUTORES DO PROJETO DE ARQUITETURA:
RRT CAU Nº: 1769902
THOMÉ DE MEDEIROS RAPOSO - ARQUITETO CAU A14322-7
email: arquitetothome@gmail.com
MICHELLE GAVANSKI - ARQUITETA CAU A59322-2
email: ara.migavanski@gmail.com

DIREITOS AUTORAIS RESERVADOS - LEI 9610/99

PROPRIETÁRIO

OBRA: CER IV (INTELECTUAL+FÍSICO+VISUAL+AUDITIVO)

PROJETO: ARQUITETURA

TÍTULO: DET. CONSTRUTIVOS DE ARQUITETURA

ENDEREÇO

ETAPA: PROJETO EXECUTIVO

DATA	ESCALA	DESENHO	COORDENADOR(A)	REVISÃO
NOV. 2013	1 / 25	MG	TMR	04

FORMATO: A1

Nº PRANCHAS: 39

PRANCHA: A 12

TECPRO
Projetos e Construções Ltda.
End.: Av. Tancredo Neves, 423,
Sala 07, Cond. Kopenhagen, Pq. 10
Fone/Fax: (92) 3642-5851
e-mail: tecpro@tecproconstrucoes.com.br

CONFERIR MEDIDAS NO LOCAL

GUARDA - CORPO - ÁREA EXTERNA

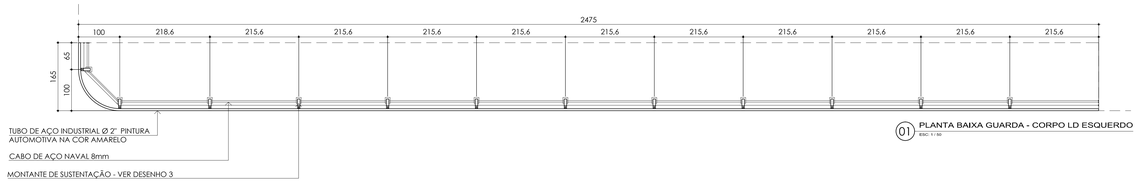

01 PLANTA BAIXA GUARDA - CORPO LD ESQUERDO
ESC 1:50

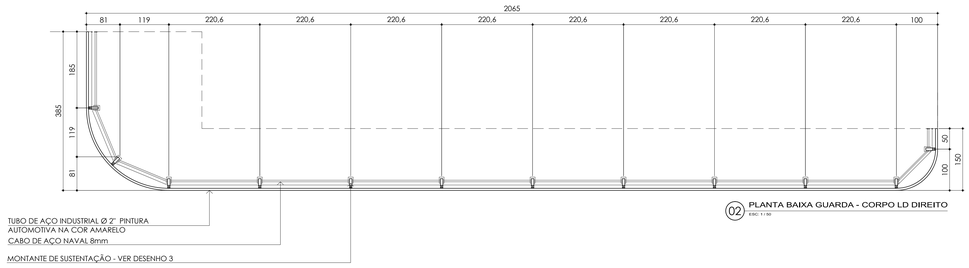

02 PLANTA BAIXA GUARDA - CORPO LD DIREITO
ESC 1:50

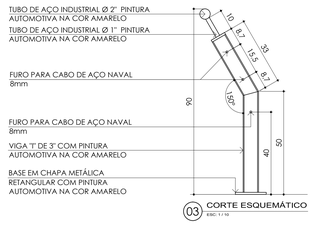

03 CORTE ESQUEMÁTICO
ESC 1:10

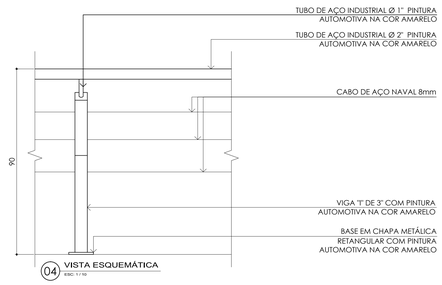

04 VISTA ESQUEMÁTICA
ESC 1:10

GUARDA - CORPO - ÁREA INTERNA

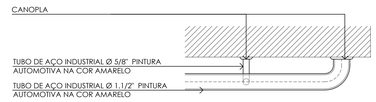

05 VISTA SUPERIOR CORRIMÃO
ESC 1:5

06 CORTE ESQUEMÁTICO - CORRIMÃO
ESC 1:5

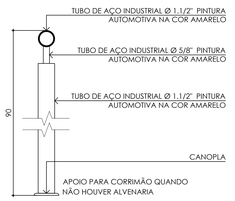

07 CORTE ESQUEMÁTICO - CORRIMÃO
ESC 1:5

CORRIMÃO ÁREA INTERNA

LETRA EM CAIXA ALTA, COM ALTURA DE 30cm E ESPESSURA DE 5cm, EM CHAPA DE AÇO GALVANIZADO #20, COM PINTURA AUTOMOTIVA AZUL (BANDEIRA)
FONTE PARA REFERÊNCIA - ARIAL

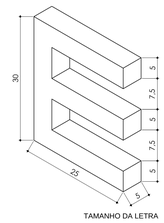

TAMANHO DA LETRA

DESENHO ESQUEMÁTICO PARA LETREIRO FACHADA

1035

CENTRO ESPECIALIZADO EM REABILITAÇÃO

LARGURA TOTAL DO TEXTO

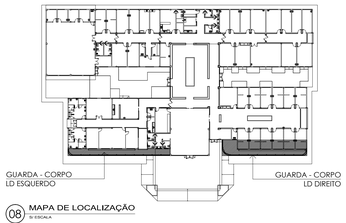

08 MAPA DE LOCALIZAÇÃO
S/ ESCALA

CONFERIR MEDIDAS NO LOCAL

FECHAMENTO CAIXA D'ÁGUA - PAV. COBERTURA

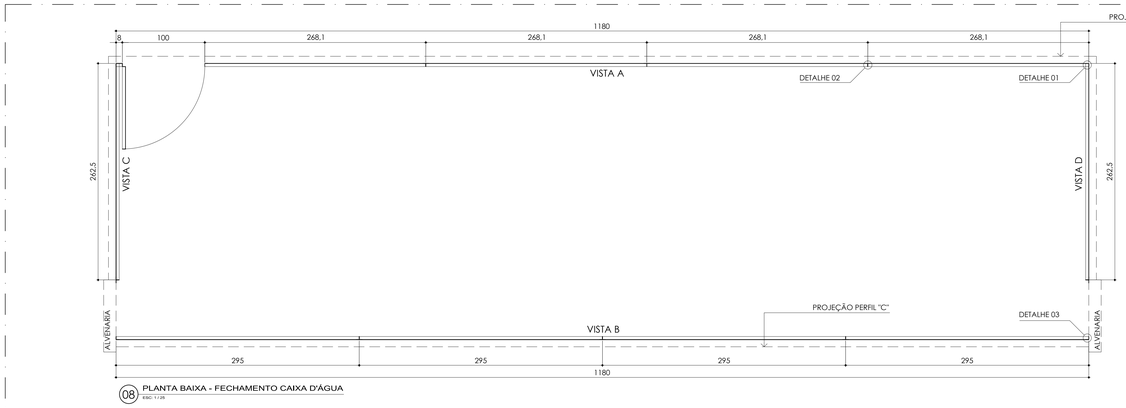

08 PLANTA BAIXA - FECHAMENTO CAIXA D'ÁGUA
ESC 1:25

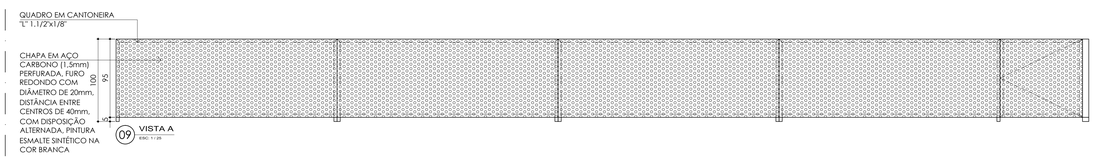

09 VISTA A
ESC 1:25

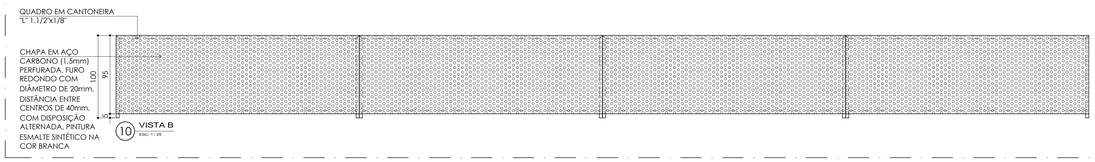

10 VISTA B
ESC 1:25

11 DETALHE 01
ESC 1:1

12 DETALHE 02
ESC 1:1

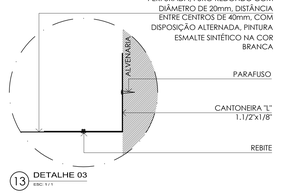

13 DETALHE 03
ESC 1:1

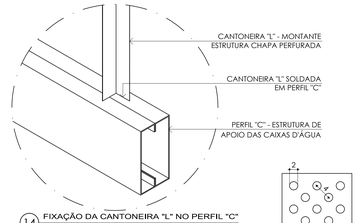

14 FIXAÇÃO DA CANTONEIRA "L" NO PERFIL "C"
ESC 1:5

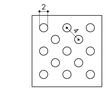

15 DISPOSIÇÃO DOS FUROS
ESC 1:2

10 VISTA B
ESC 1:25

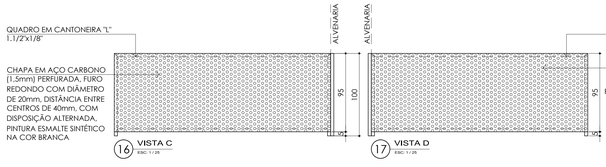

16 VISTA C
ESC 1:25

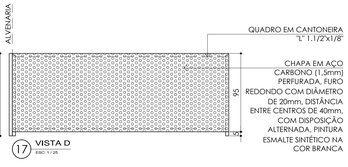

17 VISTA D
ESC 1:25

NOTA :

APROVAÇÃO :

Ministério da Saúde

PROPRIETÁRIO :

RESPONSÁVEL TÉCNICO :

AUTORES :

THOMÉ DE MEDEIROS RAPOSO
MICHELLE GAVIANSKI

AUTORES DO PROJETO DE ARQUITETURA:
RRT CAU Nº: 1769902

THOMÉ DE MEDEIROS RAPOSO - ARQUITETO CAU A143327-7
email: arquitetothome@gmail.com

MICHELLE GAVIANSKI - ARQUITETA CAU A393322-2
email: arq.migavanski@gmail.com

DIREITOS AUTORAIS RESERVADOS - LEI 9610/98

PROPRIETÁRIO

OBRA: CER IV (INTELECTUAL+FÍSICO+VISUAL+AUDITIVO)

PROJETO: ARQUITETURA

TÍTULO: DET. ELEMENTOS METÁLICOS

FORMATO: A1

ENDEREÇO

Nº PRANCHA: 39

ETAPA: PROJETO EXECUTIVO

PRANCHA: A 13

DATA	ESCALA	DESENHO	COORDENADOR(A)	REVISÃO
NOV. 2013	1/25	MG	TMR	03

TECPRO
Projetos e Construções Ltda.
End.: Av. Tancredo Neves, 423, Sala 07, Cond. Koppenhagen, Pq. 10
Fone/Fax: (82) 3642-5581
e-mail: tecpro@tecproconstrucoes.com.br

BANCADA EM GRANITO - SALA AVD

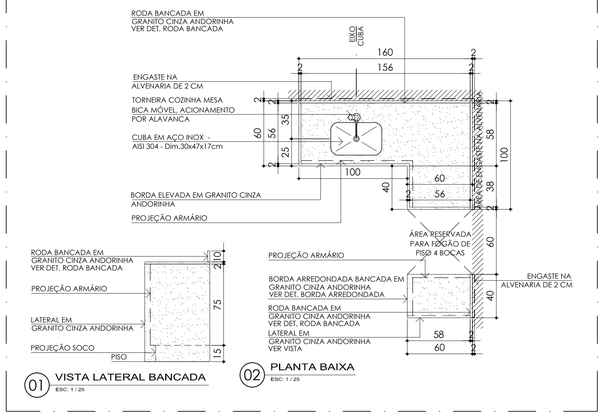

01 VISTA LATERAL BANCADA — ESC: 1 / 25

02 PLANTA BAIXA — ESC: 1 / 25

BANC. GRANITO - FRALDÁRIO INFANTIL

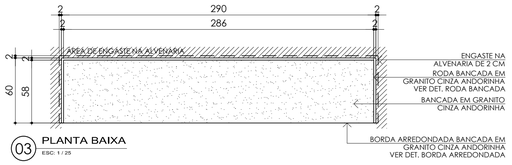

03 PLANTA BAIXA — ESC: 1 / 25

BANC. GRANITO - COPA PACIENTES

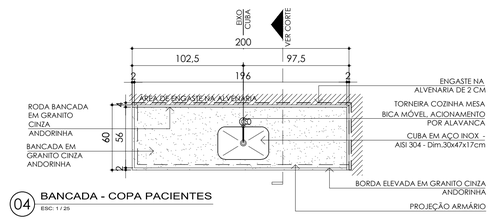

04 BANCADA - COPA PACIENTES — ESC: 1 / 25

BANC. GRANITO - COPA / REFEITÓRIO

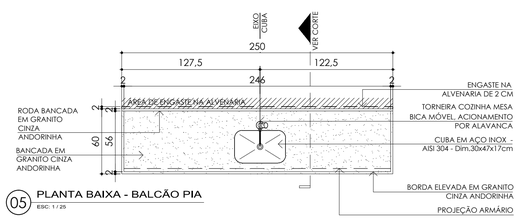

05 PLANTA BAIXA - BALCÃO PIA — ESC: 1 / 25

B.GRANITO - FRALDÁRIO ADULTO E SL AASI

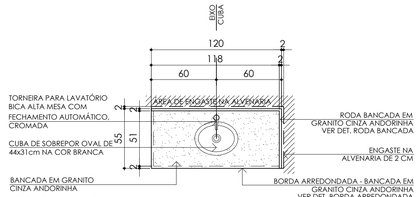

06 PLANTA BAIXA — ESC: 1 / 25

B. GRANITO - SL EVOCADO

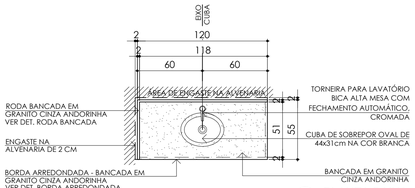

07 PLANTA BAIXA — ESC: 1 / 25

B. GRANITO - COPA / REFEITÓRIO

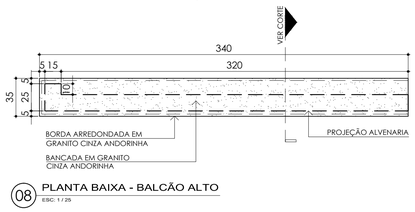

08 PLANTA BAIXA - BALCÃO ALTO — ESC: 1 / 25

B. GRANITO - CIRCULAÇÃO SNT P. INTERNO

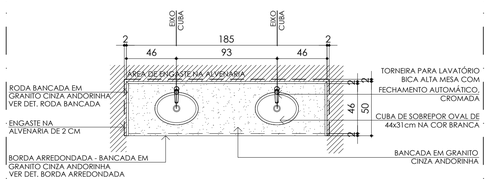


B. GRANITO - CIRCULAÇÃO SNT RECEPÇÃO

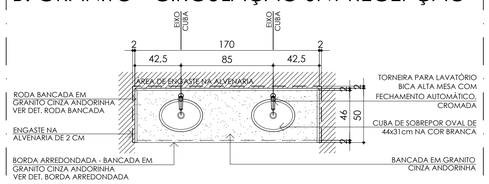

10 PLANTA BAIXA - BALCÃO ALTO — ESC: 1 / 25

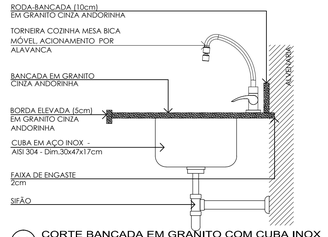

11 CORTE BANCADA EM GRANITO COM CUBA INOX — ESC: 1 / 10

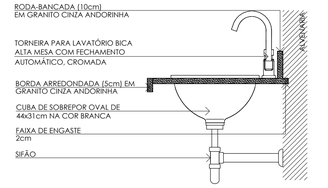

12 CORTE BANCADA GRANITO CUBA DE SOBREPOR — ESC: 1 / 10

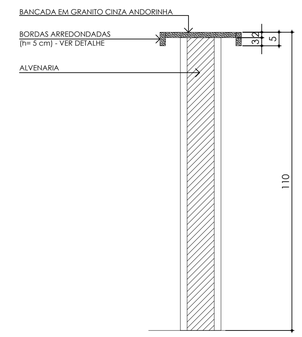

13 CORTE BALCÃO ALTO COPA / REFEITÓRIO — ESC: 1 / 10

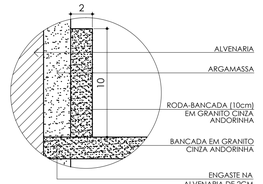

14 DETALHE RODA-BANCADA — ESC: 1 / 2.5

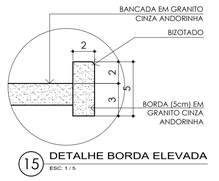

15 DETALHE BORDA ELEVADA — ESC: 1 / 5

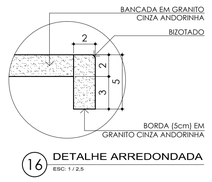

16 DETALHE ARREDONDADA — ESC: 1 / 2.5

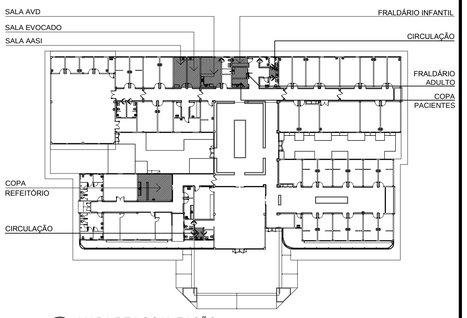

17 MAPA DE LOCALIZAÇÃO — S/ ESCALA

NOTA :

APROVAÇÃO :

CONFERIR MEDIDAS NO LOCAL

Ministério da Saúde

PROPRIETÁRIO :

RESPONSÁVEL TÉCNICO :

AUTORES :

THOMÉ DE M. RAPOSO JR.

MICHELLE GAVANSKI

AUTORES DO PROJETO DE ARQUITETURA:
RRT CAU Nº: 1769902
THOMÉ DE MEDEIROS RAPOSO - ARQUITETO CAU A14322-7
email: arquitetothome@gmail.com
MICHELLE GAVANSKI - ARQUITETA CAU A59322-2
email: arq.migavanski@gmail.com

DIREITOS AUTORAIS RESERVADOS - LEI 9610/99

PROPRIETÁRIO

OBRA: CER IV (INTELECTUAL+FÍSICO+VISUAL+AUDITIVO) — PROJETO: ARQUITETURA

TÍTULO: DET. BANCADA GRANITO

ENDEREÇO

ETAPA: PROJETO EXECUTIVO

DATA	ESCALA	DESENHO	COORDENADOR(A)	REVISÃO
NOV. 2013	1 / 25	MG	TMR	01

FORMATO: A1

Nº PRANCHAS: 39

PRANCHA: A 14

TEQPRO
Projetos e Construções Ltda.
End.: Av. Tancredo Neves, 423, Sala 07, Cond. Kopenhagen, Pq. 10
Fone/Fax: (92) 3642-5861
e-mail: teqpro@teqproconstrucoes.com.br

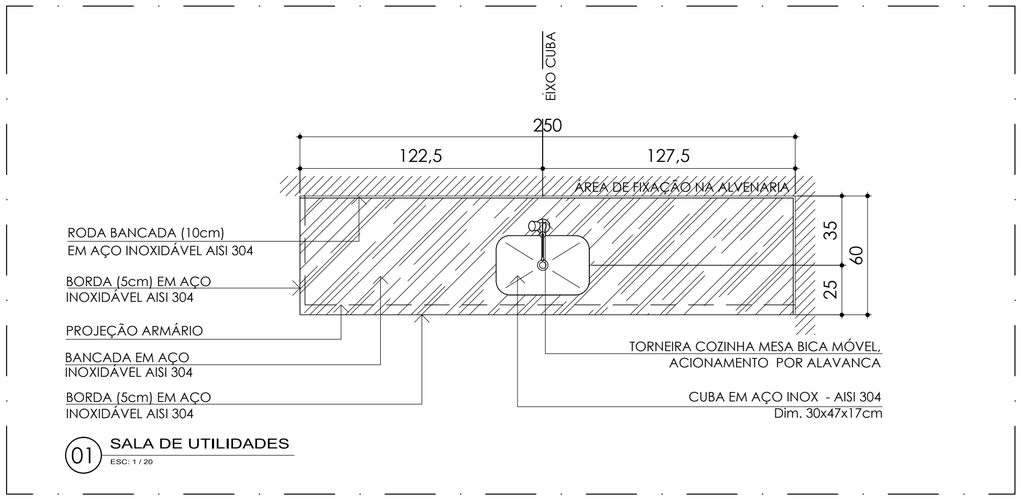

01 SALA DE UTILIDADES
ESC: 1 / 20

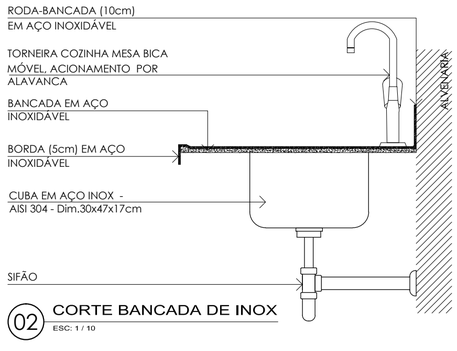

02 CORTE BANCADA DE INOX
ESC: 1 / 10

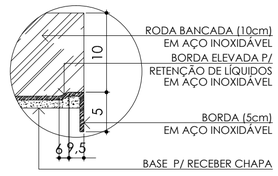

03 DETALHE BORDA BANCADA INOX
ESC: 1 / 5

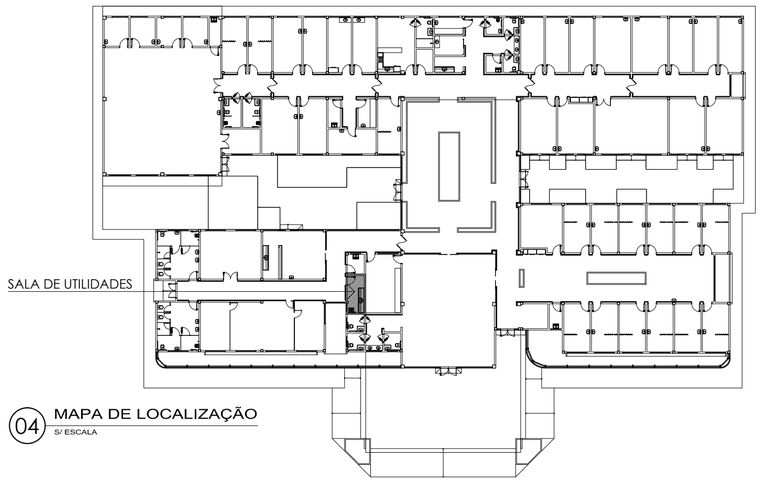

04 MAPA DE LOCALIZAÇÃO
S/ ESCALA

CONFERIR MEDIDAS NO LOCAL

NOTA :

APROVAÇÃO :

Ministério da Saúde

PROPRIETÁRIO :

RESPONSÁVEL TÉCNICO :

AUTORES :
THOMÉ DE M. RAPOSO JR.
MICHELLE GAVANSKI

AUTORES DO PROJETO DE ARQUITETURA:
RRT CAU Nº: 1769902
THOMÉ DE MEDEIROS RAPOSO - ARQUITETO CAU A14322-7
email: arquitetothome@gmail.com
MICHELLE GAVANSKI - ARQUITETA CAU A59322-2
email: arq.migavanski@gmail.com

DIREITOS AUTORAIS RESERVADOS - LEI 9610/99

PROPRIETÁRIO

OBRA: CER IV (INTELECTUAL+FÍSICO+VISUAL+AUDITIVO)

PROJETO: ARQUITETURA

TÍTULO: DETALHAMENTO BANCADA INOX

ENDEREÇO

ETAPA: PROJETO EXECUTIVO

DATA	ESCALA	DESENHO	COORDENADOR(A)	REVISÃO
NOV. 2013	1 / 20	MG	TMR	01

TECPRO
Projetos e Construções Ltda.
End.: Av. Tancredo Neves, 423,
Sala 07, Cond. Koppenhagen, Pq. 10
Fone/Fax: (92) 3642-5881
e-mail: tecpro@tecproconstrucoes.com.br

FORMATO: A2

Nº PRANCHAS: 39

PRANCHA: A 15

MESA EM MDF - SALA AVD

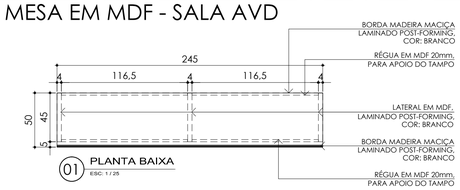

01 PLANTA BAIXA
ESC: 1 / 25

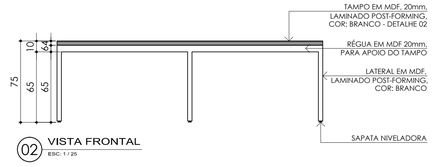

02 VISTA FRONTAL
ESC: 1 / 25

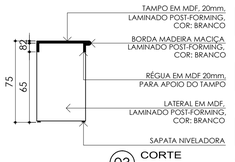

03 CORTE
ESC: 1 / 25

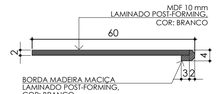

06 DETALHE BANCADA EM MDF
ESC: 1 / 10

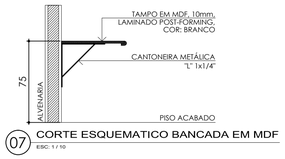

07 CORTE ESQUEMATICO BANCADA EM MDF
ESC: 1 / 10

ESPELHO INCLINADO - SANITÁRIOS

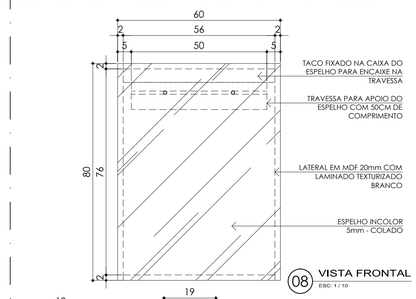

08 VISTA FRONTAL
ESC: 1 / 10

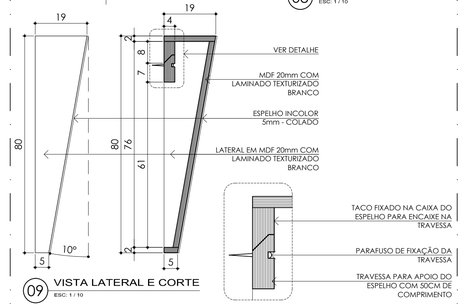

09 VISTA LATERAL E CORTE
ESC: 1 / 10

10 VISTA LATERAL E CORTE
ESC: 1 / 5

BANCADA EM MDF - ARQUIVO

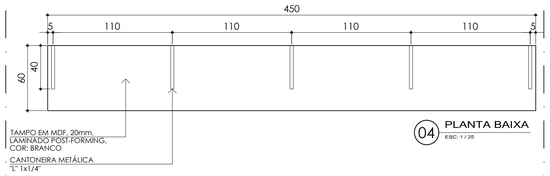

04 PLANTA BAIXA
ESC: 1 / 25

BANCADA EM MDF - LAB. PROT. OCULAR

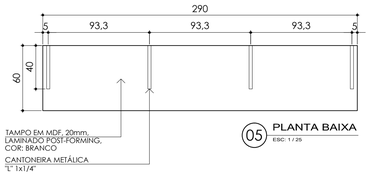

05 PLANTA BAIXA
ESC: 1 / 25

BANCADA ÁTRIO

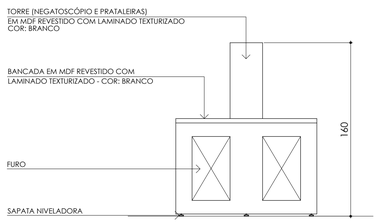

11 VISTA LATERAL
ESC: 1 / 25

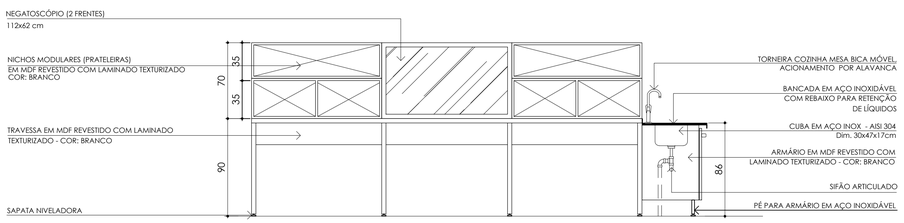

12 VISTA FRONTAL
ESC: 1 / 25

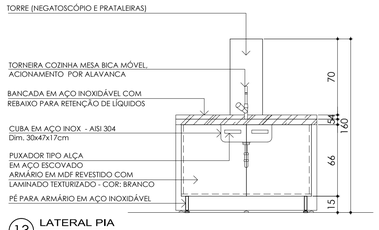

13 LATERAL PIA
ESC: 1 / 25

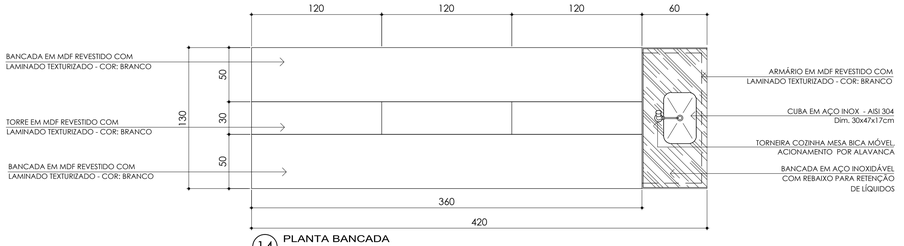

14 PLANTA BANCADA
ESC: 1 / 25

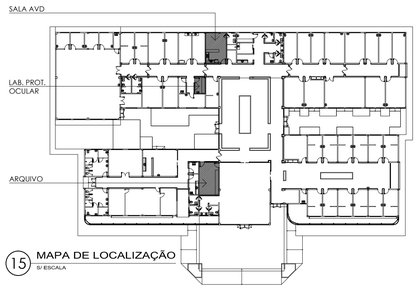

15 MAPA DE LOCALIZAÇÃO
S/ ESCALA

CONFERIR MEDIDAS NO LOCAL

APROVAÇÃO :

Ministério da Saúde

PROPRIETÁRIO :

RESPONSÁVEL TÉCNICO :

AUTORES :

THOMÉ DE M. RAPOSO JR.

MICHELLE GAVANSKI

AUTORES DO PROJETO DE ARQUITETURA:
RRT CAU Nº: 1769902

THOMÉ DE MEDEIROS RAPOSO - ARQUITETO CAU A14322-7
email: arquitetothome@gmail.com

MICHELLE GAVANSKI - ARQUITETA CAU A59322-2
email: arq.migavanski@gmail.com

DIREITOS AUTORAIS RESERVADOS - LEI 9610/99

PROPRIETÁRIO

OBRA: CER IV (INTELECTUAL+FÍSICO+VISUAL+AUDITIVO)

PROJETO: ARQUITETURA

TÍTULO: DET. DE MARCENARIA

FORMATO: A1

ENDEREÇO

Nº PRANCHAS: 39

ETAPA: PROJETO EXECUTIVO

PRANCHA: A 16

DATA	ESCALA	DESENHO	COORDENADOR(A)	REVISÃO
NOV. 2013	1 / 25	MG	TMR	02

TECPRO
Projetos e Construções Ltda.
End.: Av. Tancredo Neves, 423, Sala 07, Cond. Koppenhagen, Pq. 10
Fone/Fax: (92) 3642-5861
e-mail: tecpro@tecproconstrucoes.com.br

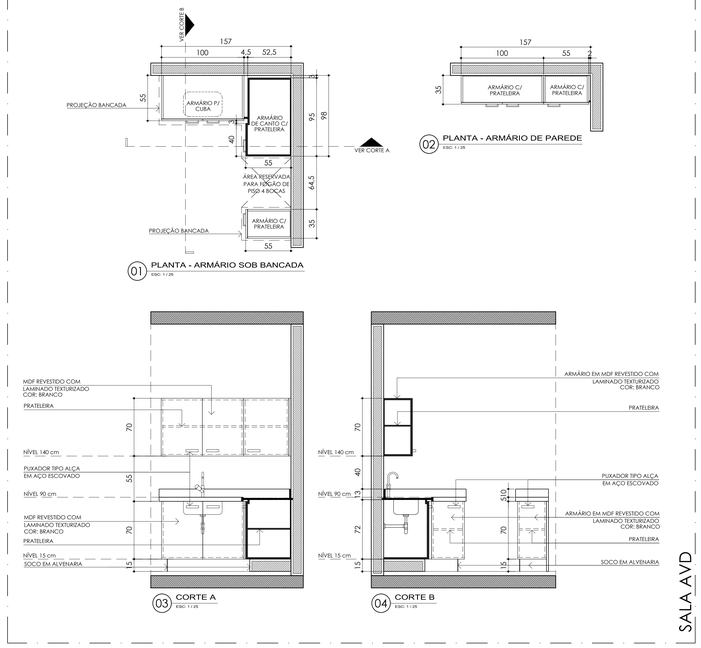

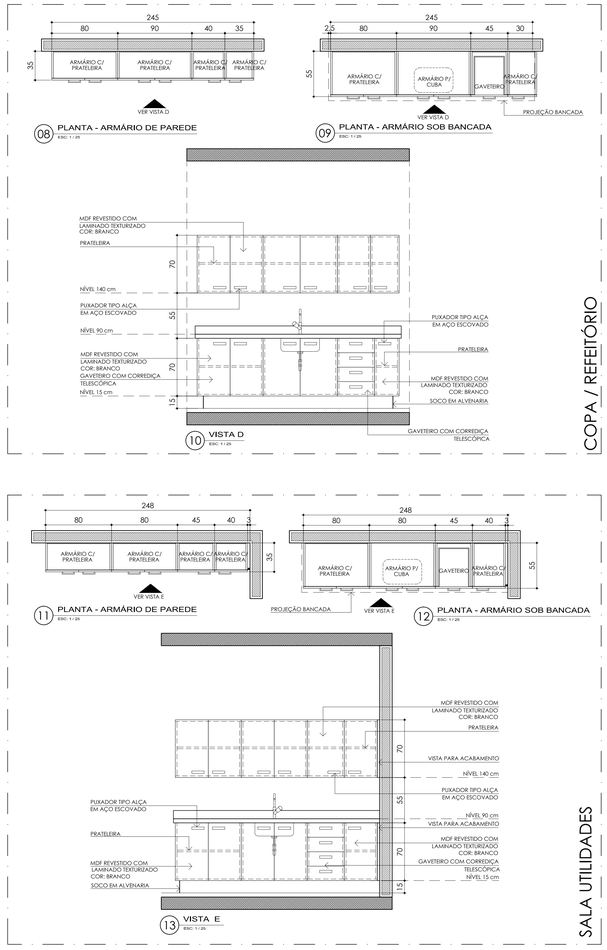

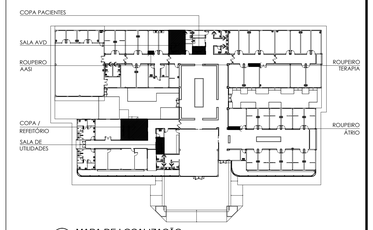

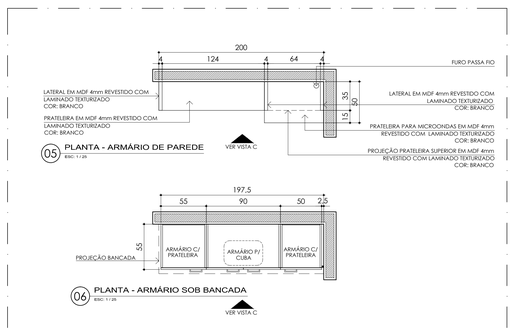

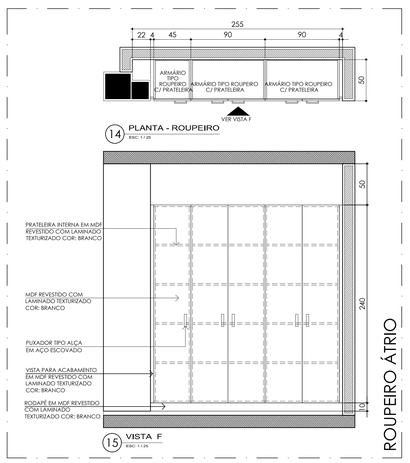

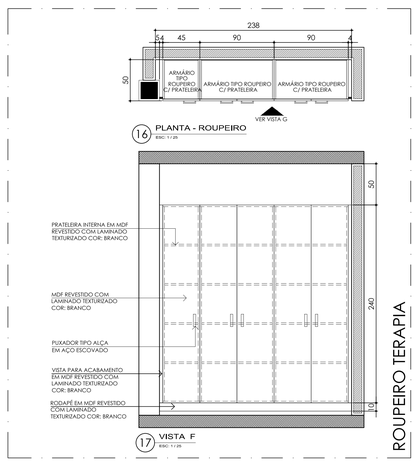

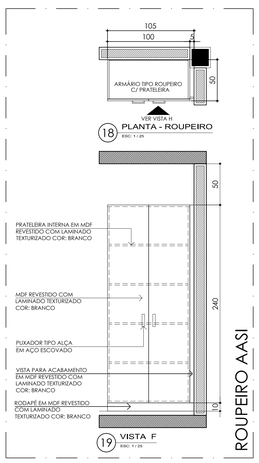

CONFERIR MEDIDAS NO LOCAL

NOTA :

APROVAÇÃO :

Ministério da Saúde

PROPRIETÁRIO :

RESPONSÁVEL TÉCNICO :

AUTORES :

THOMÉ DE MEDEIROS RAPOSO

MICHELLE GAVANSKI

AUTORES DO PROJETO DE ARQUITETURA:
RRT CAU Nº: 1769902

THOMÉ DE MEDEIROS RAPOSO - ARQUITETO CAU A1432-7
email: arquitetothome@gmail.com

MICHELLE GAVANSKI - ARQUITETA CAU A59322-2
email: arq.migavanski@gmail.com

DIREITOS AUTORAIS RESERVADOS - LEI 9610/98

PROPRIETÁRIO :

OBRA : CER IV (INTELECTUAL+FÍSICO+VISUAL+AUDITIVO)

PROJETO : ARQUITETURA

TÍTULO : DET.DE ARMÁRIOS

FORMATO : A0

ENDEREÇO :

Nº PRANCHAS : 39

ETAPA : PROJETO EXECUTIVO

DATA	ESCALA	DESENHO	COORDENADOR(A)	REVISÃO
NOV. 2013	1/25	MG	TMR	05

TEQPRO
Projetos e Construções Ltda.
End.: Av. Tancredo Neves, 423, Sala 07, Cond. Kopenhagen, Pq. 10
Fone/Fax: (92) 3642-5851
e-mail: teqpro@teqproconstrucoes.com.br

PRANCHA : A 17

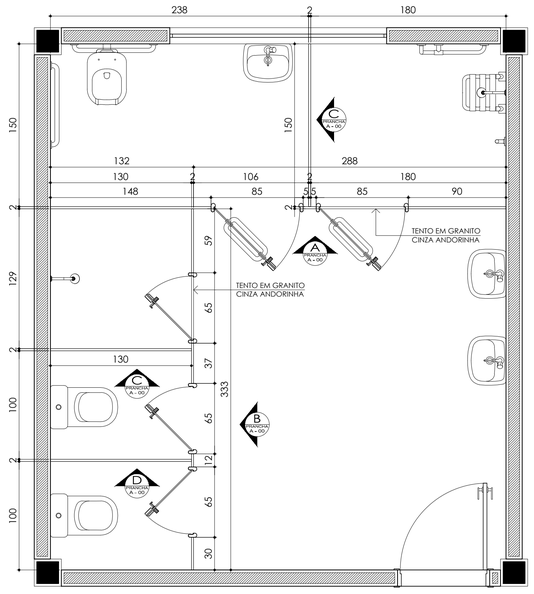

01 PLANTA DIVISÓRIA SNT/VEST. FUNC. MASCULINO
ESC: 1 / 25

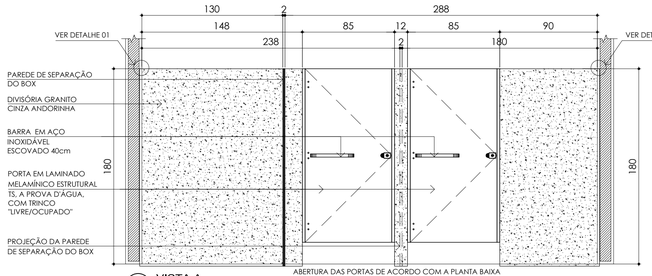

02 VISTA A
ESC: 1 / 25

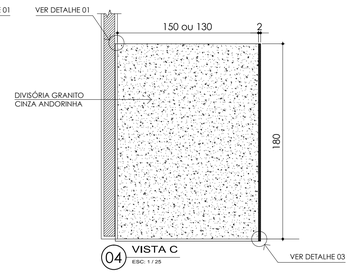

04 VISTA C
ESC: 1 / 25

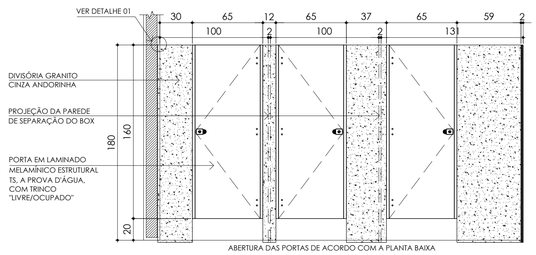

03 VISTA B
ESC: 1 / 25

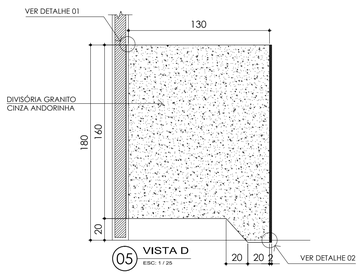

05 VISTA D
ESC: 1 / 25

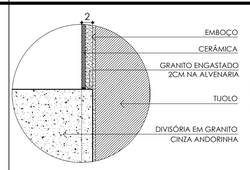

DETALHE DO ENGASTE NA PAREDE

11 DETALHE 01
ESC: 1 / 5

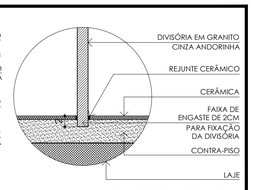

DETALHE DO ENGASTE NO PISO

12 DETALHE 02
ESC: 1 / 5

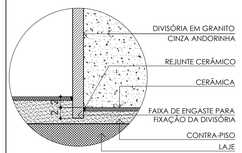

DETALHE DO ENGASTAMENTO QUANDO HOUVER MUDANÇA DE PISO

13 DETALHE 03
ESC: 1 / 5

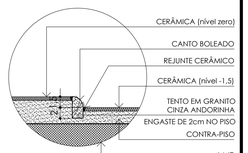

DETALHE TENTO

14 DETALHE 04
ESC: 1 / 5

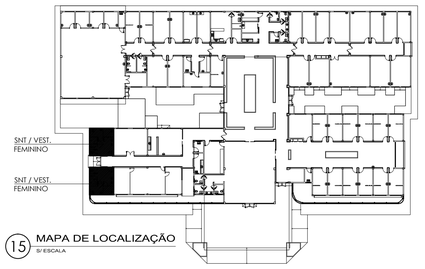

15 MAPA DE LOCALIZAÇÃO
S/ ESCALA

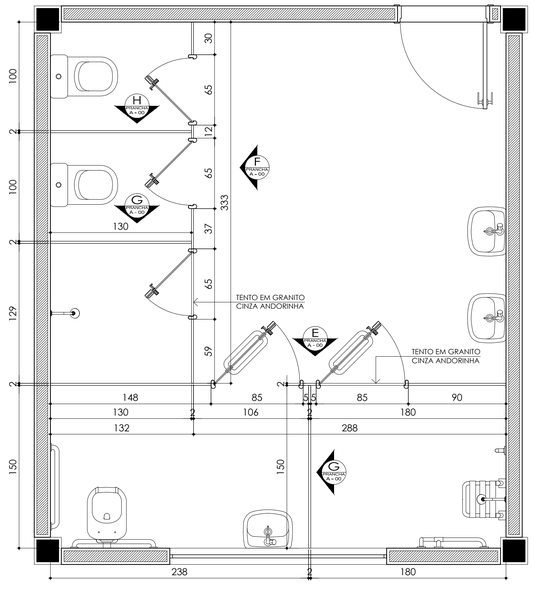

06 PLANTA DIVISÓRIA SNT/VEST. FUNC. FEMININO
ESC: 1 / 25

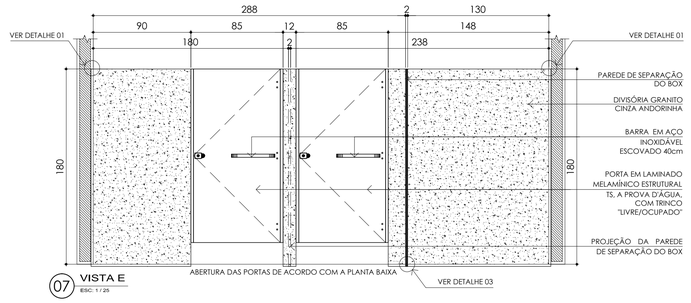

07 VISTA E
ESC: 1 / 25

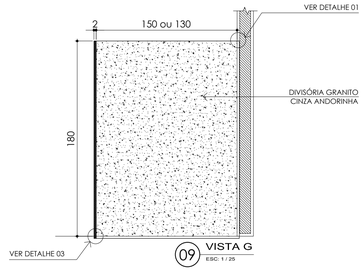

09 VISTA G
ESC: 1 / 25

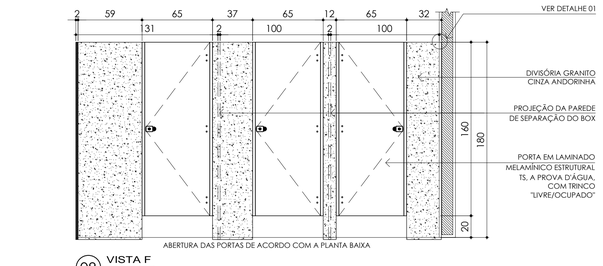

08 VISTA F
ESC: 1 / 25

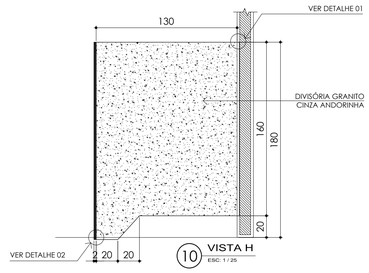

10 VISTA H
ESC: 1 / 25

APROVAÇÃO :

Ministério da Saúde

PROPRIETÁRIO :

RESPONSÁVEL TÉCNICO :

AUTORES :

THOMÉ DE M. RAPOSO JR.

MICHELLE GAVANSKI

AUTORES DO PROJETO DE ARQUITETURA:
RRT CAU Nº: 1769902

THOMÉ DE MEDEIROS RAPOSO - ARQUITETO CAU A14322-7
email: arquitetothome@gmail.com

MICHELLE GAVANSKI - ARQUITETA CAU A59322-2
email: arq.migavanski@gmail.com

DIREITOS AUTORAIS RESERVADOS - LEI 9610/99

PROPRIETÁRIO

OBRA: CER IV (INTELECTUAL+FÍSICO+VISUAL+AUDITIVO)

PROJETO: ARQUITETURA

TÍTULO: DET. DIVISÓRIA EM GRANITO

ENDEREÇO

ETAPA: PROJETO EXECUTIVO

DATA	ESCALA	DESENHO	COORDENADOR(A)	REVISÃO
NOV. 2013	1 / 25	MG	TMR	01

TECPRO
Projetos e Construções Ltda.
End.: Av. Tancredo Neves, 423, Sala 07, Cond. Kopenhagen, Pq. 10
Fone/Fax: (92) 3642-5851
e-mail: tecpro@tecproconstrucoes.com.br

FORMATO: A1

Nº PRANCHAS: 39

PRANCHA: A 18

CONFERIR MEDIDAS NO LOCAL

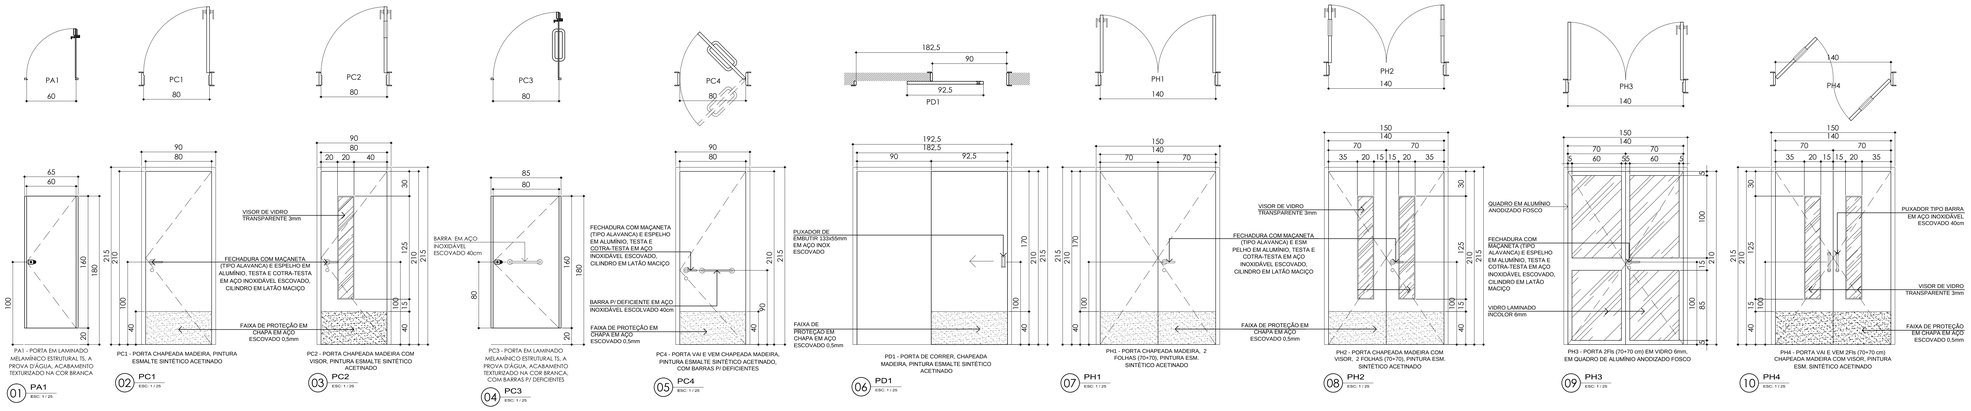

01 PA1 — ESC: 1 / 25

PA1 - PORTA EM LAMINADO MELAMÍNICO ESTRUTURAL TL. A PROVA D'ÁGUA, ACABAMENTO TEXTURIZADO NA COR BRANCA

02 PC1 — ESC: 1 / 25

PC1 - PORTA CHAPEADA MADEIRA, PINTURA ESMALTE SINTÉTICO ACETINADO

03 PC2 — ESC: 1 / 25

PC2 - PORTA CHAPEADA MADEIRA COM VISOR, PINTURA ESMALTE SINTÉTICO ACETINADO

04 PC3 — ESC: 1 / 25

PC3 - PORTA EM LAMINADO MELAMÍNICO ESTRUTURAL TL. A PROVA D'ÁGUA, ACABAMENTO TEXTURIZADO NA COR BRANCA, COM BARRAS P/ DEFICIENTES

05 PC4 — ESC: 1 / 25

PC4 - PORTA VAI E VEM CHAPEADA MADEIRA, PINTURA ESMALTE SINTÉTICO ACETINADO, COM BARRAS P/ DEFICIENTES

06 PD1 — ESC: 1 / 25

PD1 - PORTA DE CORRER, CHAPEADA MADEIRA, PINTURA ESMALTE SINTÉTICO ACETINADO

07 PH1 — ESC: 1 / 25

PH1 - PORTA CHAPEADA MADEIRA, 2 FOLHAS (70+70), PINTURA ESM. SINTÉTICO ACETINADO

08 PH2 — ESC: 1 / 25

PH2 - PORTA CHAPEADA MADEIRA COM VISOR, 2 FOLHAS (70+70), PINTURA ESM. SINTÉTICO ACETINADO

09 PH3 — ESC: 1 / 25

PH3 - PORTA 2Fls (70+70 cm) EM VIDRO 6mm, EM QUADRO DE ALUMÍNIO ANODIZADO FOSCO

10 PH4 — ESC: 1 / 25

PH4 - PORTA VAI E VEM 2Fls (70+70 cm) CHAPEADA MADEIRA COM VISOR, PINTURA ESM. SINTÉTICO ACETINADO

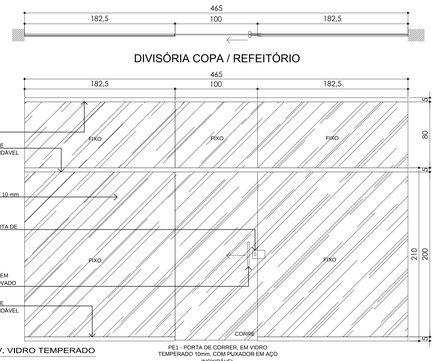

11 PE1 + DIV. VIDRO TEMPERADO — ESC: 1 / 25

PE1 - PORTA DE CORRER, EM VIDRO TEMPERADO 10mm, COM PUXADOR EM AÇO INOXIDÁVEL

12 PC5 + DIV. VIDRO TEMPERADO — ESC: 1 / 25

PC5 - PORTA EM VIDRO TEMPERADO 10mm, COM PUXADOR EM AÇO INOXIDÁVEL, E MOLA HIDRÁULICA NO PISO

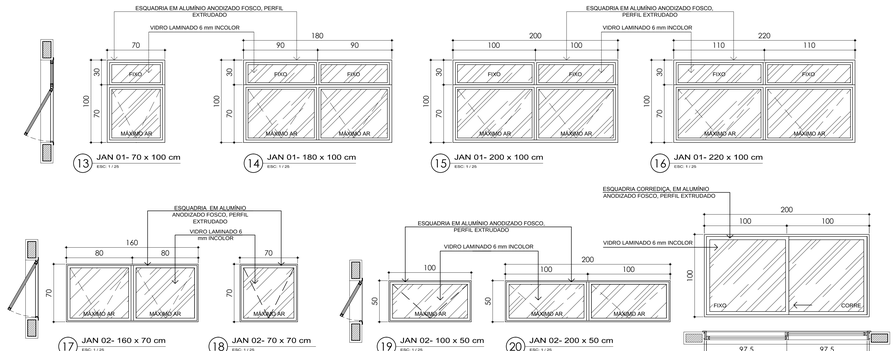

13 JAN 01- 70 x 100 cm — ESC: 1 / 25

14 JAN 01- 180 x 100 cm — ESC: 1 / 25

15 JAN 01- 200 x 100 cm — ESC: 1 / 25

16 JAN 01- 220 x 100 cm — ESC: 1 / 25

17 JAN 02- 160 x 70 cm — ESC: 1 / 25

18 JAN 02- 70 x 70 cm — ESC: 1 / 25

19 JAN 02- 100 x 50 cm — ESC: 1 / 25

20 JAN 02- 200 x 50 cm — ESC: 1 / 25

21 JAN 03- 200 x 100 cm — ESC: 1 / 25

22 PC5 + DIV. VIDRO TEMPERADO — ESC: 1 / 25

PC5 - PORTA EM VIDRO TEMPERADO 10mm, COM PUXADOR EM AÇO INOXIDÁVEL, E MOLA HIDRÁULICA NO PISO

23 PC5 + DIV. VIDRO TEMPERADO — ESC: 1 / 25

PC5 - PORTA EM VIDRO TEMPERADO 10mm, COM PUXADOR EM AÇO INOXIDÁVEL, E MOLA HIDRÁULICA NO PISO

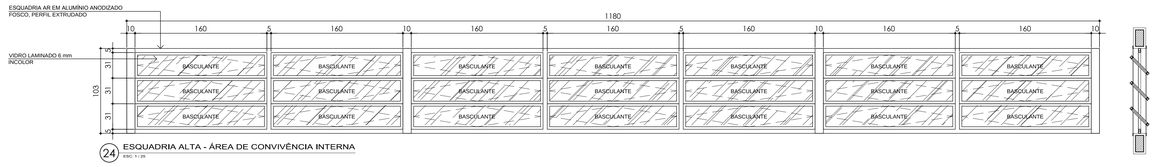

24 ESQUADRIA ALTA - ÁREA DE CONVIVÊNCIA INTERNA — ESC: 1 / 25

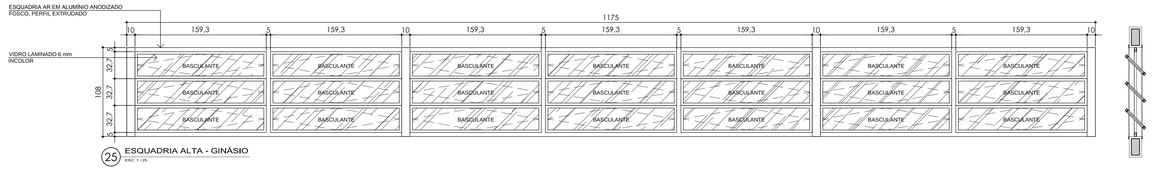

25 ESQUADRIA ALTA - GINÁSIO — ESC: 1 / 25

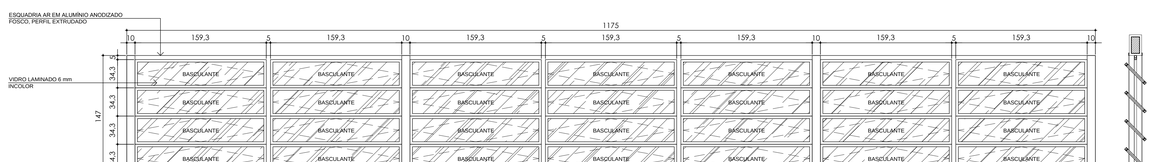

26 ESQUADRIA ALTA - GINÁSIO — ESC: 1 / 25

NOTA :

APROVAÇÃO :

CONFERIR MEDIDAS NO LOCAL

Ministério da **Saúde**

PROPRIETÁRIO :

RESPONSAVEL TÉCNICO :

AUTORES :

AUTORES DO PROJETO DE ARQUITETURA:
RRT CAU Nº: 1769902

THOMÉ DE MEDEIROS RAPOSO - ARQUITETO CAU A14322-7
email: arquitetothome@gmail.com

MICHELLE GAVANSKI - ARQUITETA CAU A39322-2
email: arq.migavanski@gmail.com

DIREITOS AUTORAIS RESERVADOS - LEI 9610/98

PROPRIETÁRIO

OBRA: CER IV (INTELECTUAL+FÍSICO+VISUAL+AUDITIVO)

PROJETO: ARQUITETURA

TÍTULO: DET. DE ESQUADRIAS

FORMATO: A0

ENDEREÇO:

Nº PRANCHAS: 39

ETAPA: PROJETO EXECUTIVO

PRANCHA: A 19

DATA	ESCALA	DESENHO	COORDENADOR(A)	REVISÃO
NOV. 2013	1 / 25	MG	TMR	02

TEQPRO
Projetos e Construções Ltda.
End.: Av. Tancredo Neves, 423, Sala 07, Cond. Kopenhagen, Pq. 10
Fone/Fax: (92) 3642-5551
e-mail: teqpro@teqproconstrucoes.com.br

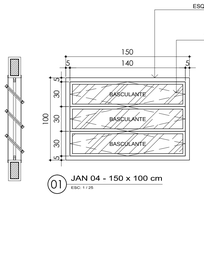

01 JAN 04 - 150 x 100 cm
ESC: 1 / 25

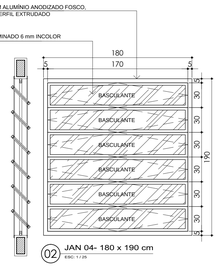

02 JAN 04- 180 x 190 cm
ESC: 1 / 25

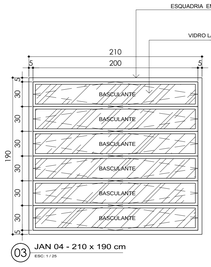

03 JAN 04 - 210 x 190 cm
ESC: 1 / 25

JANELA LOCALIZADA NO ÁTRIO

04 JAN 04 - 450 x 190 cm
ESC: 1 / 25

ESQUADRIA LOCALIZADA NO CORREDOR DA ADMINISTRAÇÃO

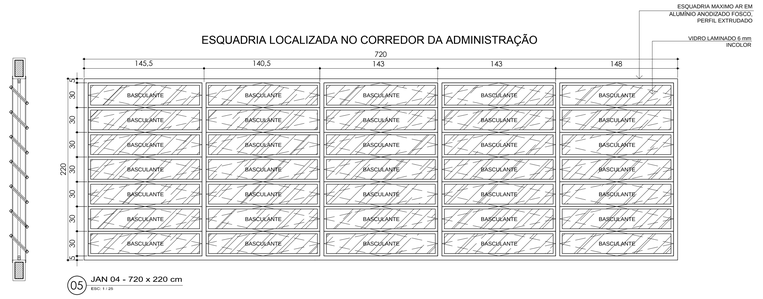

05 JAN 04 - 720 x 220 cm
ESC: 1 / 25

ESQUADRIA QUE DA ACESSO A CONVIVÊNCIA EXTERNA

JAN 04 - 280 x 220 cm

JAN 04 - 280 x 220 cm

06 JAN 04 + PJ1
ESC: 1 / 25

PJ1 - PORTA 2Fls (80×80 cm) EM VIDRO 6mm, EM QUADRO DE ALUMÍNIO ANODIZADO FOSCO

ESQUADRIA QUE DA ACESSO AO PÁTIO

JAN 04 - 150 x 220 cm

JAN 04 - 150 x 220 cm

07 JAN 04 + PJ1
ESC: 1 / 25

PJ1 - PORTA 2Fls (80×80 cm) EM VIDRO 6mm, EM QUADRO DE ALUMÍNIO ANODIZADO FOSCO

ESQUADRIA LOCALIZADA NAS SALAS DE TERAPIA EM GRUPO

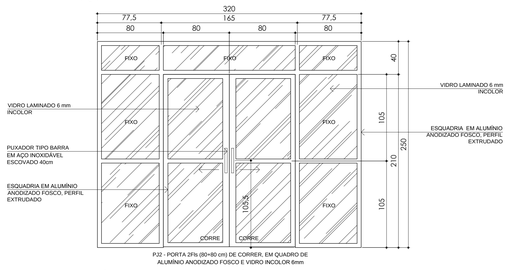

PJ2 - PORTA 2Fls (80×80 cm) DE CORRER, EM QUADRO DE ALUMÍNIO ANODIZADO FOSCO E VIDRO INCOLOR 6mm

08 PJ2 + ESQUADRIA EM ALUMÍNIO E VIDRO
ESC: 1 / 25

ESQUADRIA (FACHADA) ENTRADA PRINCIPAL

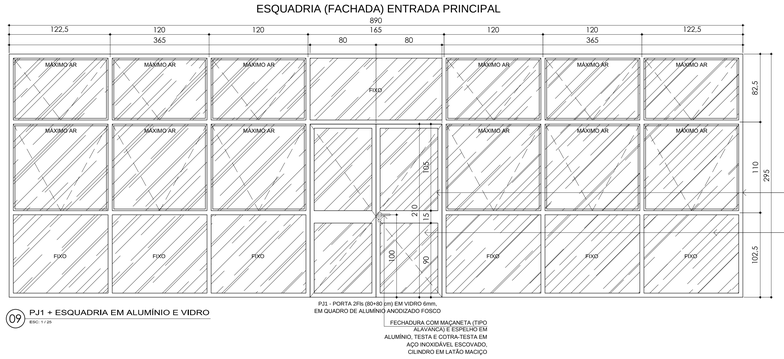

09 PJ1 + ESQUADRIA EM ALUMÍNIO E VIDRO
ESC: 1 / 25

PJ1 - PORTA 2Fls (80×80 cm) EM VIDRO 6mm, EM QUADRO DE ALUMÍNIO ANODIZADO FOSCO

ESQUADRIA (FACHADA) ENTRADA OPCIONAL (CORREDOR)

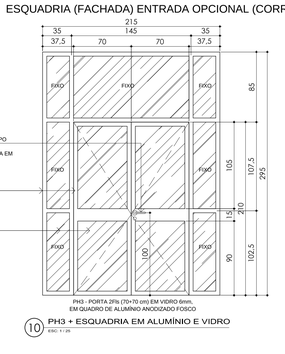

10 PH3 + ESQUADRIA EM ALUMÍNIO E VIDRO
ESC: 1 / 25

PH3 - PORTA 2Fls (70×70 cm) EM VIDRO 6mm, EM QUADRO DE ALUMÍNIO ANODIZADO FOSCO

ESQUADRIA (FACHADA) ACESSO COPA / REFEITÓRIO

PJ2 - PORTA 2Fls (80×80 cm) DE CORRER, EM QUADRO DE ALUMÍNIO ANODIZADO FOSCO E VIDRO INCOLOR 6mm

11 PJ2 + ESQUADRIA EM ALUMÍNIO E VIDRO
ESC: 1 / 25

ESQUADRIA INTERNA DA RECEPÇÃO

12 PJ2 + ESQUADRIA EM ALUMÍNIO E VIDRO
ESC: 1 / 25

PJ2 - PORTA 2Fls (80×80 cm) DE CORRER, EM QUADRO DE ALUMÍNIO ANODIZADO FOSCO E VIDRO INCOLOR 6mm

ESQUADRIA INTERNA DA RECEPÇÃO

13 PJ2 + ESQUADRIA EM ALUMÍNIO E VIDRO
ESC: 1 / 25

PJ2 - PORTA 2Fls (80×80 cm) DE CORRER, EM QUADRO DE ALUMÍNIO ANODIZADO FOSCO E VIDRO INCOLOR 6mm

ESQUADRIA LOCALIZADA NA SALA DE TERAPIA EM GRUPO GRANDE

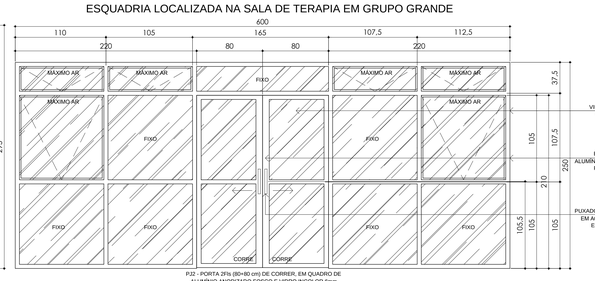

PJ2 - PORTA 2Fls (80×80 cm) DE CORRER, EM QUADRO DE ALUMÍNIO ANODIZADO FOSCO E VIDRO INCOLOR 6mm

14 PJ2 + ESQUADRIA EM ALUMÍNIO E VIDRO
ESC: 1 / 25

CONFERIR MEDIDAS NO LOCAL

NOTA :

APROVAÇÃO :

Ministério da Saúde

PROPRIETÁRIO :

RESPONSÁVEL TÉCNICO :

AUTORES :

THOMÉ DE MEDEIROS RAPOSO
MICHELLE GAVIANSKI

AUTORES DO PROJETO DE ARQUITETURA:
RRT CAU Nº: 1769902

THOMÉ DE MEDEIROS RAPOSO - ARQUITETO CAU/ A14322-7
email: arquitetothome@gmail.com

MICHELLE GAVIANSKI - ARQUITETA CAU/ A39322-2
email: arq.migaovanski@gmail.com

DIREITOS AUTORAIS RESERVADOS - LEI 9610/98

PROPRIETÁRIO :

OBRA: CER IV (INTELECTUAL+FÍSICO+VISUAL+AUDITIVO)

PROJETO: ARQUITETURA

TÍTULO: DET. DE ESQUADRIAS

FORMATO A0

ENDEREÇO

Nº FRANCHAS 39

ETAPA: PROJETO EXECUTIVO

FRANCHA A 20

DATA	ESCALA	DESENHO	COORDENADOR(A)	REVISÃO
NOV. 2013	1 / 25	MG	TMR	01

TECPRO
Projetos e Construções Ltda.
End.: Av. Tancredo Neves, 423, Sala 07, Cond. Kopenhagen, Pq. 10
Fone/Fax: (82) 3642-5581
e-mail: tecpro@tecproconstrucoes.com.br

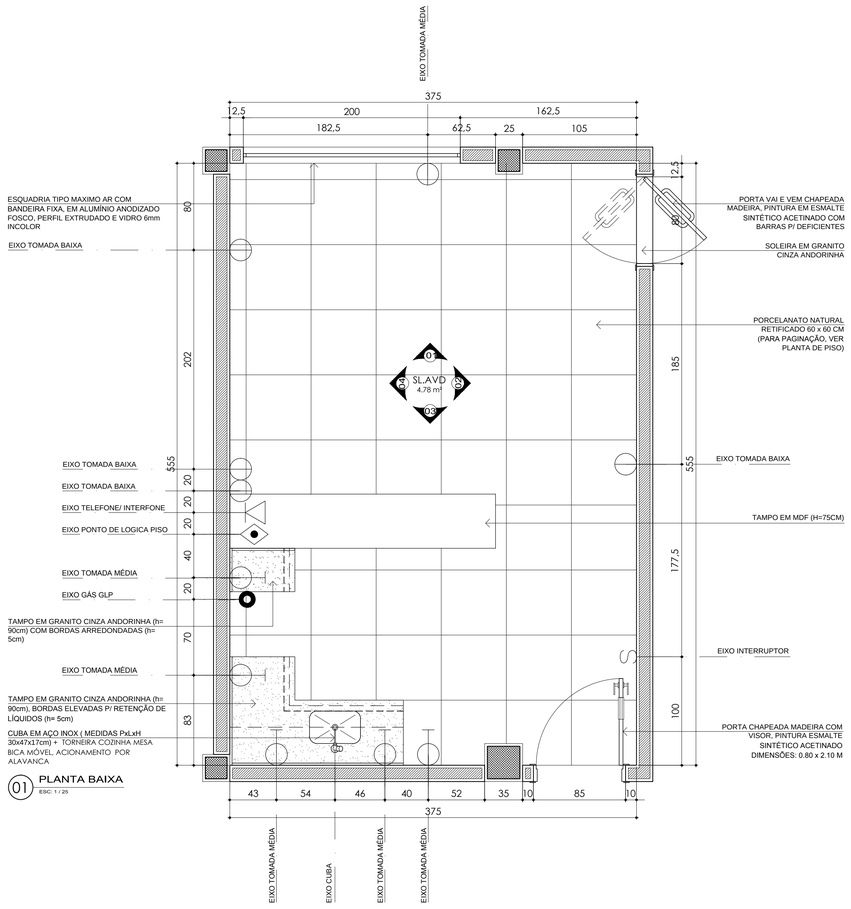

01 PLANTA BAIXA
ESC: 1 / 25

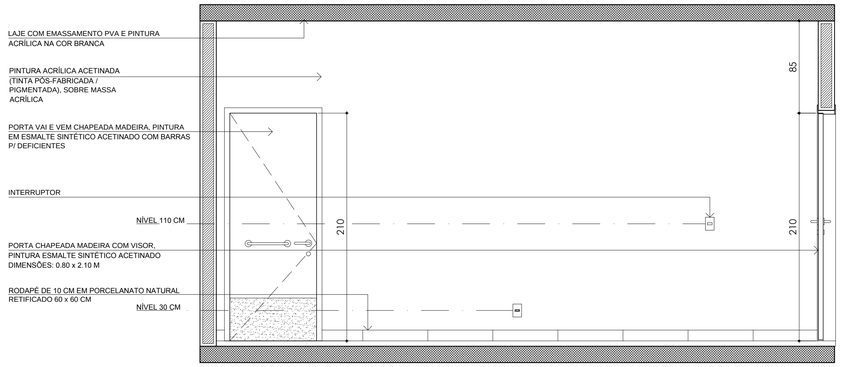

03 VISTA 02
ESC: 1 / 25

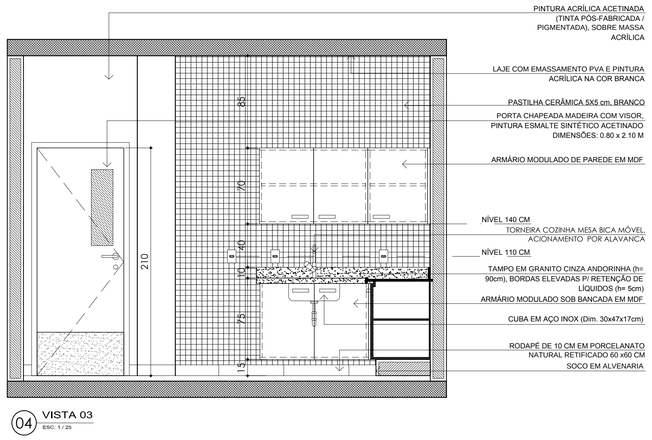

04 VISTA 03
ESC: 1 / 25

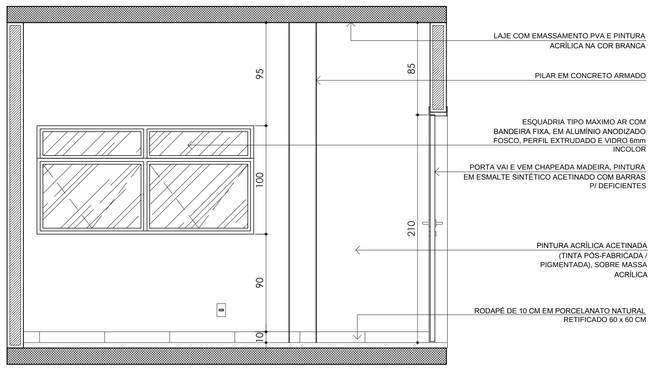

02 VISTA 01
ESC: 1 / 25

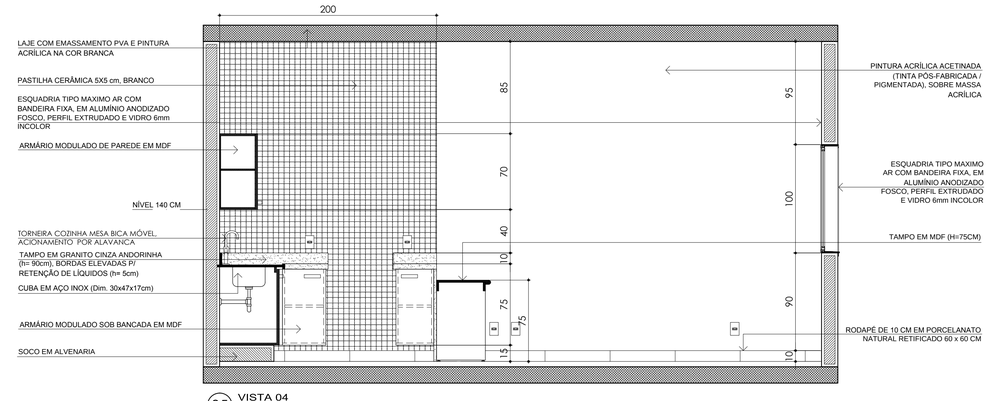

05 VISTA 04
ESC: 1 / 25

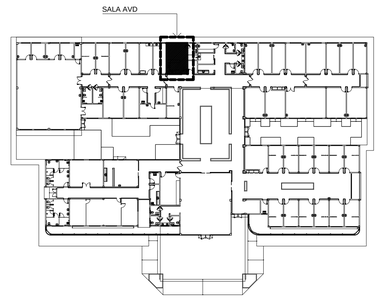

06 MAPA DE LOCALIZAÇÃO
S/ ESCALA

NOTA: PARA DETALHES VER PRANCHA

A08 - ILUMINAÇÃO
A09 - PAGINAÇÃO E TIPOS DE PISO
A10 - PLANTA DE CORES (PINTURA)
A12 - DETALHES CONSTRUTIVOS DE ARQUITETURA
A14 - BANCADAS EM GRANITO
A16 - MARCENARIA
A17 - ARMÁRIOS
A19 E A20 - ESQUADRIAS

APROVAÇÃO :

Ministério da Saúde

PROPRIETÁRIO :

RESPONSÁVEL TÉCNICO :

AUTORES :

THOMÉ DE M. RAPOSO JR.

MICHELLE GAVANSKI

AUTORES DO PROJETO DE ARQUITETURA:
RRT CAU Nº: 1769902

THOMÉ DE MEDEIROS RAPOSO - ARQUITETO CAU A14322-7
email: arquitetothome@gmail.com

MICHELLE GAVANSKI - ARQUITETA CAU A59322-2
email: arq.migavanski@gmail.com

DIREITOS AUTORAIS RESERVADOS - LEI 9610/99

PROPRIETÁRIO

OBRA: CER IV (INTELECTUAL+FÍSICO+VISUAL+AUDITIVO)

PROJETO: ARQUITETURA

TÍTULO: DET. A.MOLHADA - SALA AVD

ENDEREÇO

ETAPA: PROJETO EXECUTIVO

DATA	ESCALA	DESENHO	COORDENADOR(A)	REVISÃO
NOV. 2013	1 / 25	MG	TMR	02

TECPRO
Projetos e Construções Ltda.
End.: Av. Tancredo Neves, 423,
Sala 07, Cond. Kopenhagen, Pq. 10
Fone/Fax: (92) 3642-5651
e-mail: tecpro@tecproconstrucoes.com.br

FORMATO: A1

Nº PRANCHAS: 39

PRANCHA: A 21

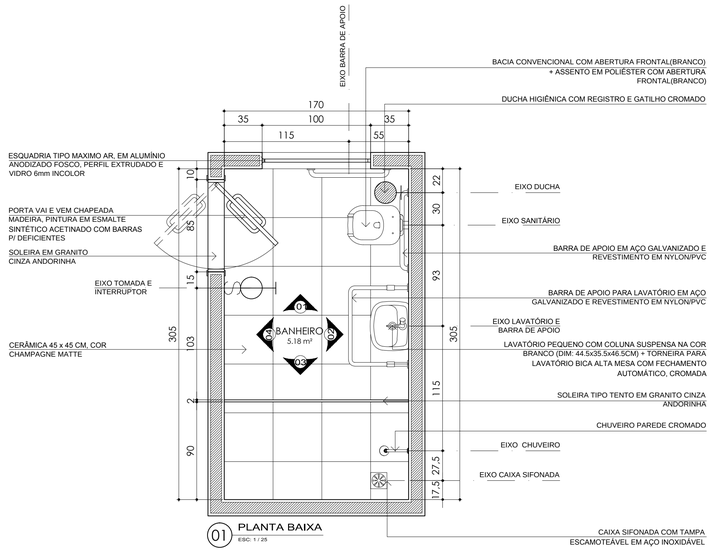

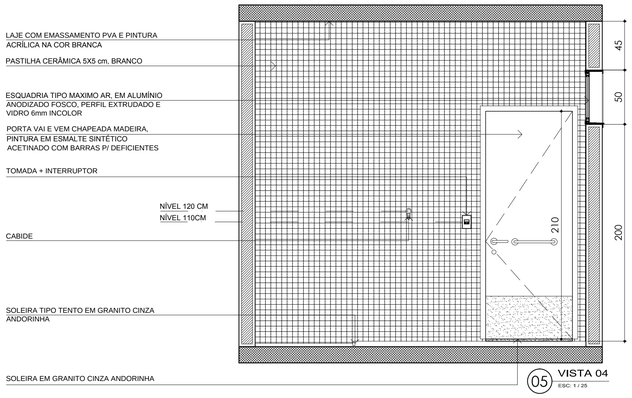

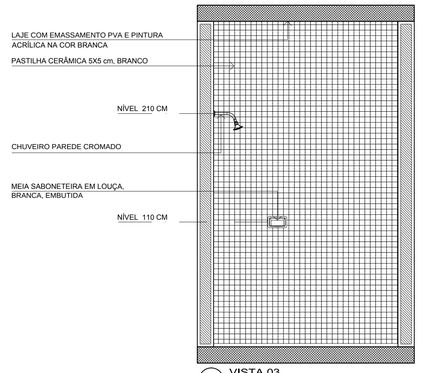

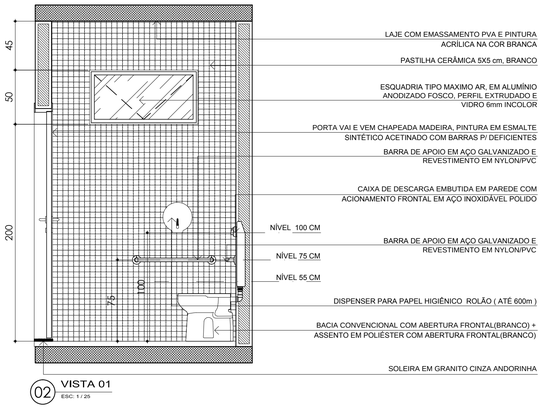

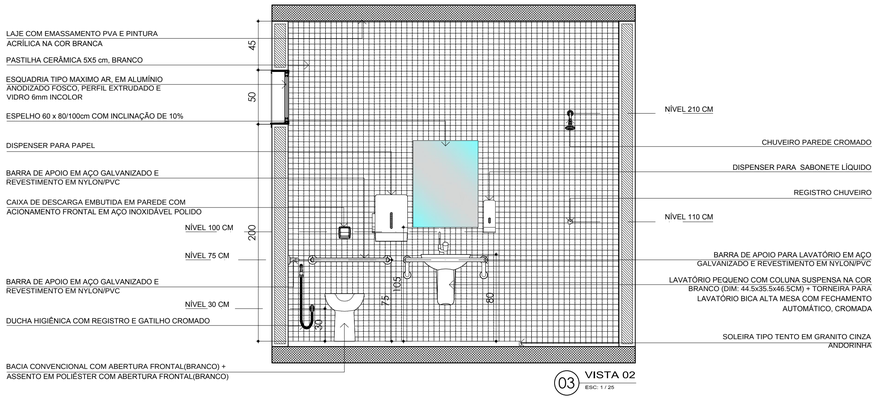

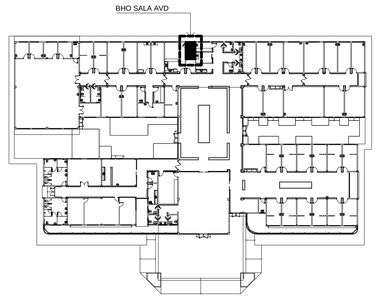

06 MAPA DE LOCALIZAÇÃO
S/ ESCALA

NOTA : PARA DETALHES VER PRANCHA
A08 - ILUMINAÇÃO
A09 - PAGINAÇÃO E TIPOS DE PISO
A12 - DETALHES CONSTRUTIVOS DE ARQUITETURA
A16 - MARCENARIA (ESPELHO INCLINADO)
A19 E A20 - ESQUADRIAS

APROVAÇÃO :

Ministério da Saúde

PROPRIETÁRIO :

RESPONSÁVEL TÉCNICO :

AUTORES :

THOMÉ DE M. RAPOSO JR.
MICHELLE GAVANSKI

AUTORES DO PROJETO DE ARQUITETURA:
RRT CAU Nº: 1769902

THOMÉ DE MEDEIROS RAPOSO - ARQUITETO CAU A14322-7
email: arquitetothome@gmail.com

MICHELLE GAVANSKI - ARQUITETA CAU A59322-2
email: arq.migavanski@gmail.com

DIREITOS AUTORAIS RESERVADOS - LEI 9610/99

PROPRIETÁRIO

OBRA: CER IV (INTELECTUAL+FÍSICO+VISUAL+AUDITIVO)

PROJETO: ARQUITETURA

TÍTULO: DET. A.MOLHADA - BHO SALA AVD

FORMATO: A1

ENDEREÇO

Nº PRANCHAS: 39

ETAPA: PROJETO EXECUTIVO

PRANCHA: A 22

DATA	ESCALA	DESENHO	COORDENADOR(A)	REVISÃO
NOV. 2013	1 / 25	MG	TMR	02

TEOPRO
Projetos e Construções Ltda.
End.: Av. Tancredo Neves, 423, Sala 07, Cond. Kopperhagen, Pq. 10
Fone/Fax: (92) 3642-5661
e-mail: teopro@teoproconstrucoes.com.br

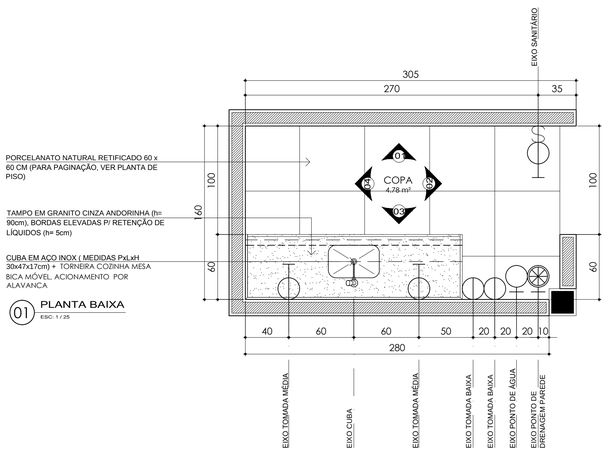

01 PLANTA BAIXA
ESC: 1 / 25

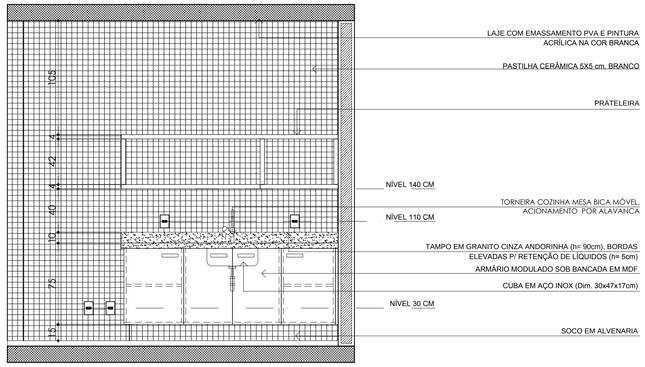

04 VISTA 03
ESC: 1 / 25

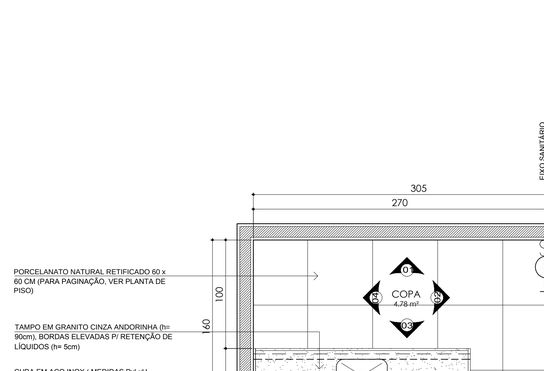

02 VISTA 01
ESC: 1 / 25

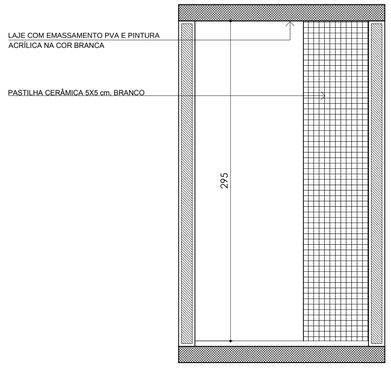

03 VISTA 02
ESC: 1 / 25

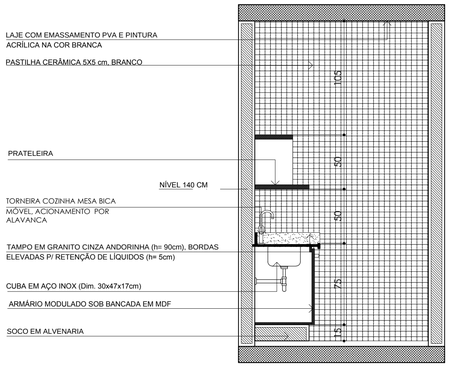

05 VISTA 04
ESC: 1 / 25

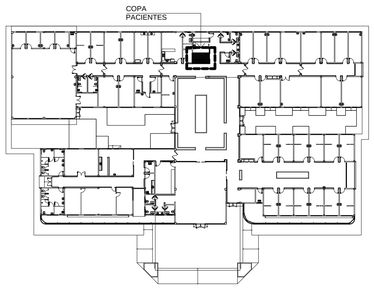

06 MAPA DE LOCALIZAÇÃO
S/ ESCALA

NOTA : PARA DETALHES VER PRANCHA
- A08 - ILUMINAÇÃO
- A09 - PAGINAÇÃO E TIPOS DE PISO
- A12 - DETALHES CONSTRUTIVOS DE ARQUITETURA
- A14 - BANCADAS EM GRANITO
- A16 - MARCENARIA
- A17 - ARMÁRIOS

APROVAÇÃO :

Ministério da Saúde

PROPRIETÁRIO :

RESPONSÁVEL TÉCNICO :

AUTORES :

THOMÉ DE M. RAPOSO JR.

MICHELLE GAVANSKI

AUTORES DO PROJETO DE ARQUITETURA:
RRT CAU Nº: 1769902

THOMÉ DE MEDEIROS RAPOSO - ARQUITETO CAU A14322-7
email: arquitetothome@gmail.com

MICHELLE GAVANSKI - ARQUITETA CAU A59322-2
email: arq.migavanski@gmail.com

DIREITOS AUTORAIS RESERVADOS - LEI 9610/99

PROPRIETÁRIO

OBRA: CER IV (INTELECTUAL+FÍSICO+VISUAL+AUDITIVO)

PROJETO: ARQUITETURA

TÍTULO: DET. A.MOLHADA - COPA PACIENTES

FORMATO: A1

ENDEREÇO

Nº PRANCHAS: 39

ETAPA: PROJETO EXECUTIVO

DATA	ESCALA	DESENHO	COORDENADOR(A)	REVISÃO
NOV. 2013	1 / 25	MG	TMR	02

TECPRO
Projetos e Construções Ltda.
End.: Av. Tancredo Neves, 423, Sala 07, Cond. Koppenhagen, Pq. 10
Fone/Fax: (92) 3642-5861
e-mail: tecpro@tecproconstrucoes.com.br

PRANCHA: A 23

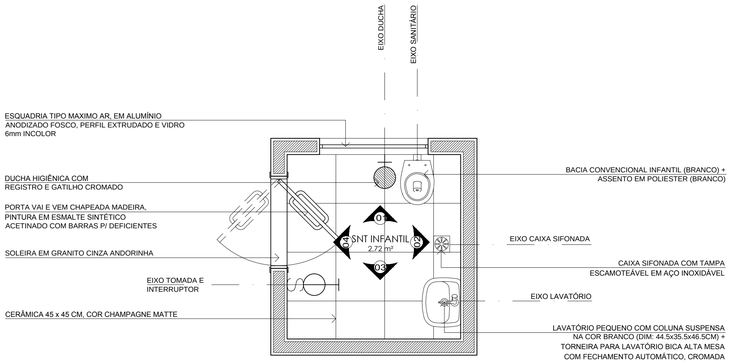

01 PLANTA BAIXA
ESC: 1 / 25

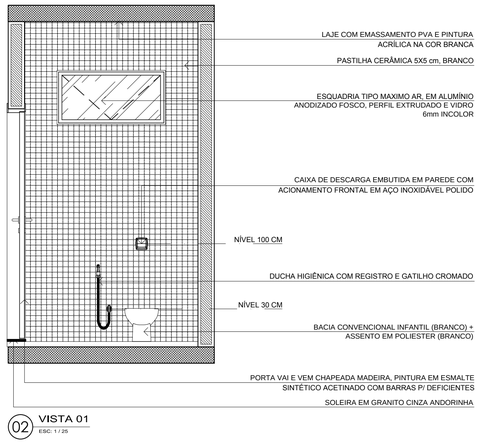

02 VISTA 01
ESC: 1 / 25

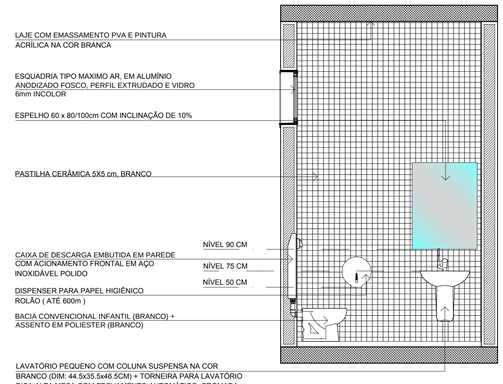

03 VISTA 02
ESC: 1 / 25

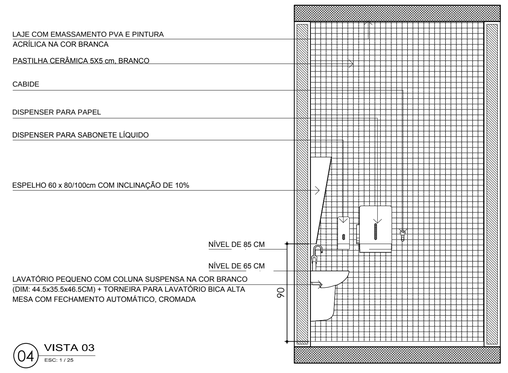

04 VISTA 03
ESC: 1 / 25

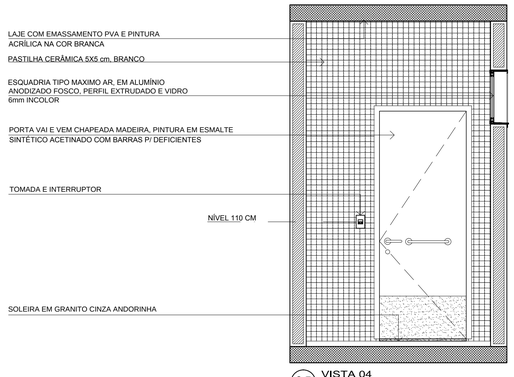

05 VISTA 04
ESC: 1 / 25

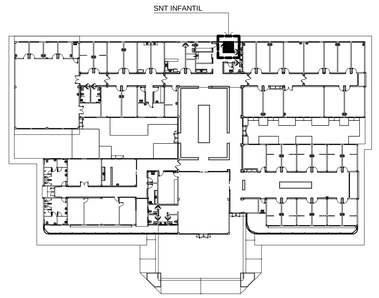

06 MAPA DE LOCALIZAÇÃO
S/ ESCALA

NOTA : PARA DETALHES VER PRANCHA
- A08 - ILUMINAÇÃO
- A09 - PAGINAÇÃO E TIPOS DE PISO
- A12 - DETALHES CONSTRUTIVOS DE ARQUITETURA
- A16 - MARCENARIA (ESPELHO INCLINADO)
- A19 E A20 - ESQUADRIAS

APROVAÇÃO :

Ministério da Saúde

PROPRIETÁRIO :

RESPONSÁVEL TÉCNICO :

AUTORES :

THOMÉ DE MEDEIROS R.

MICHELLE GAVANSKI

AUTORES DO PROJETO DE ARQUITETURA:
RRT CAU Nº: 1769902

THOMÉ DE MEDEIROS RAPOSO - ARQUITETO CAU A14322-7
email: arquitetothome@gmail.com

MICHELLE GAVANSKI - ARQUITETA CAU A59322-2
email: arq.migavanski@gmail.com

DIREITOS AUTORAIS RESERVADOS - LEI 9610/99

PROPRIETÁRIO

OBRA: CER IV (INTELECTUAL+FÍSICO+VISUAL+AUDITIVO)

PROJETO: ARQUITETURA

TÍTULO: DET. A.MOLHADA - SNT INFANTIL

ENDEREÇO:

ETAPA: PROJETO EXECUTIVO

DATA	ESCALA	DESENHO	COORDENADOR(A)	REVISÃO
NOV. 2013	1 / 25	MG	TMR	02

TECPRO
Projetos e Construções Ltda.
End.: Av. Tancredo Neves, 423, Sala 07, Cond. Kopsenhagen, Pq. 10
Fone/Fax: (92) 3642-5851
e-mail: tecpro@tecproconstrucoes.com.br

FORMATO: A1

Nº PRANCHAS: 39

PRANCHA: A 24

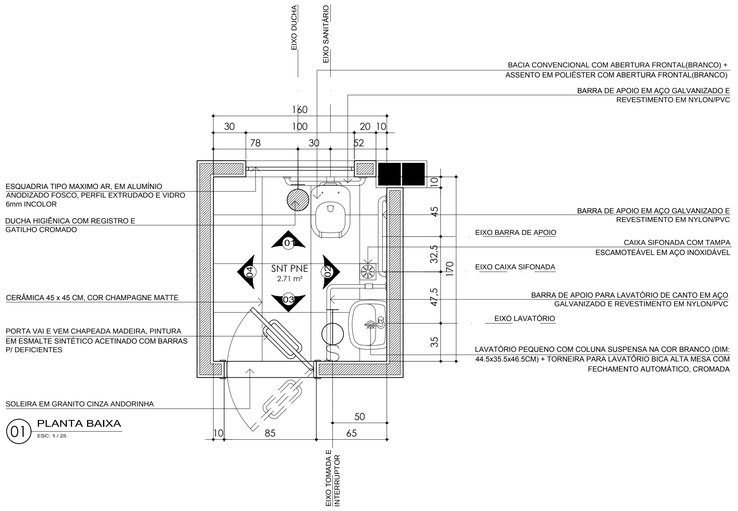

01 PLANTA BAIXA
ESC: 1 / 25

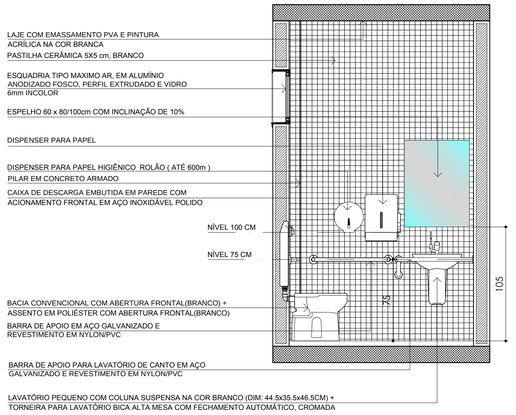

03 VISTA 02
ESC: 1 / 25

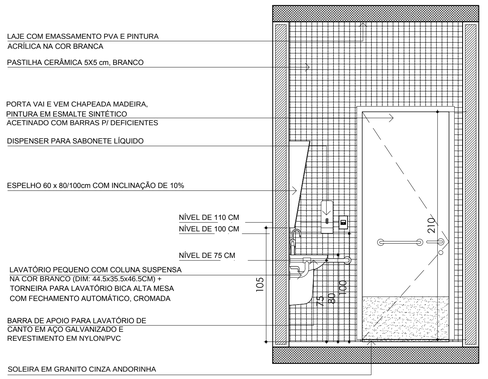

04 VISTA 03
ESC: 1 / 25

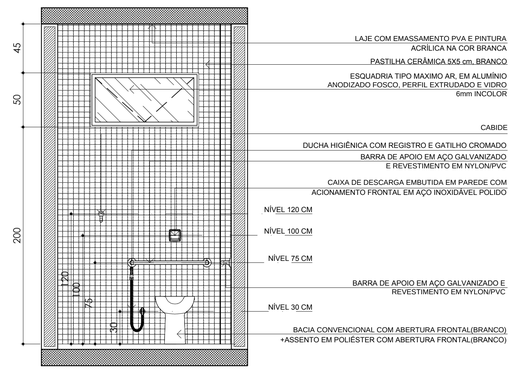

02 VISTA 01
ESC: 1 / 25

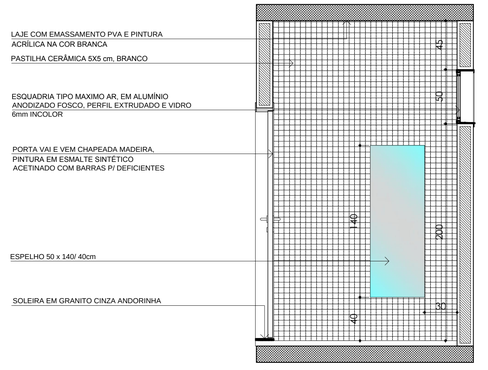

05 VISTA 04
ESC: 1 / 25

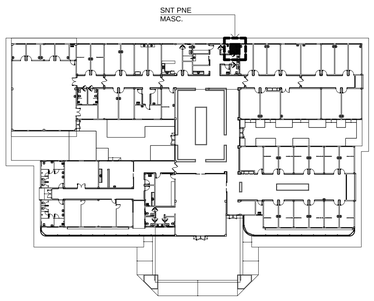

06 MAPA DE LOCALIZAÇÃO
S/ ESCALA

NOTA : PARA DETALHES VER PRANCHA
A08 - ILUMINAÇÃO
A09 - PAGINAÇÃO E TIPOS DE PISO
A12 - DETALHES CONSTRUTIVOS DE ARQUITETURA
A16 - MARCENARIA (ESPELHO INCLINADO)
A19 E A20 - ESQUADRIAS

APROVAÇÃO :

Ministério da Saúde

PROPRIETÁRIO : RESPONSÁVEL TÉCNICO : AUTORES :

THOMÉ DE M. RAPOSO JR.

MICHELLE GAVANSKI

AUTORES DO PROJETO DE ARQUITETURA:
RRT CAU Nº: 1769902
THOMÉ DE MEDEIROS RAPOSO - ARQUITETO CAU A14322-7
email: arquitetothome@gmail.com
MICHELLE GAVANSKI - ARQUITETA CAU A59322-2
email: arq.migavanski@gmail.com

DIREITOS AUTORAIS RESERVADOS - LEI 9610/99

PROPRIETÁRIO:

OBRA: CER IV (INTELECTUAL+FÍSICO+VISUAL+AUDITIVO)

PROJETO: ARQUITETURA

TÍTULO: DET. A.MOLHADA - SNT PNE MASC.

FORMATO: A1

ENDEREÇO:

Nº PRANCHAS: 39

ETAPA: PROJETO EXECUTIVO

PRANCHA: A 25

DATA	ESCALA	DESENHO	COORDENADOR(A)	REVISÃO
NOV. 2013	1 / 25	MG	TMR	02

TECPRO
Projetos e Construções Ltda.
End.: Av. Tancredo Neves, 423, Sala 07, Cond. Kopperhagen, Pq. 10
Fone/Fax: (92) 3642-5851
e-mail: tecpro@tecproconstrucoes.com.br