PROJETO DE SEGURANÇA CONTRA INCÊNDIO
PROTOCOLO: 2520150288647
CPF/CNPJ: 02.960.040/0001-00
CÓD. AUTENTICIDADE: c7438cd8f3278e31

PROJETO DE SEGURANÇA CONTRA INCÊNDIO
PROTOCOLO: 2520150288647
CPF/CNPJ: 02.960.040/0001-00
CÓD. AUTENTICIDADE: c7438cd8f3278e31

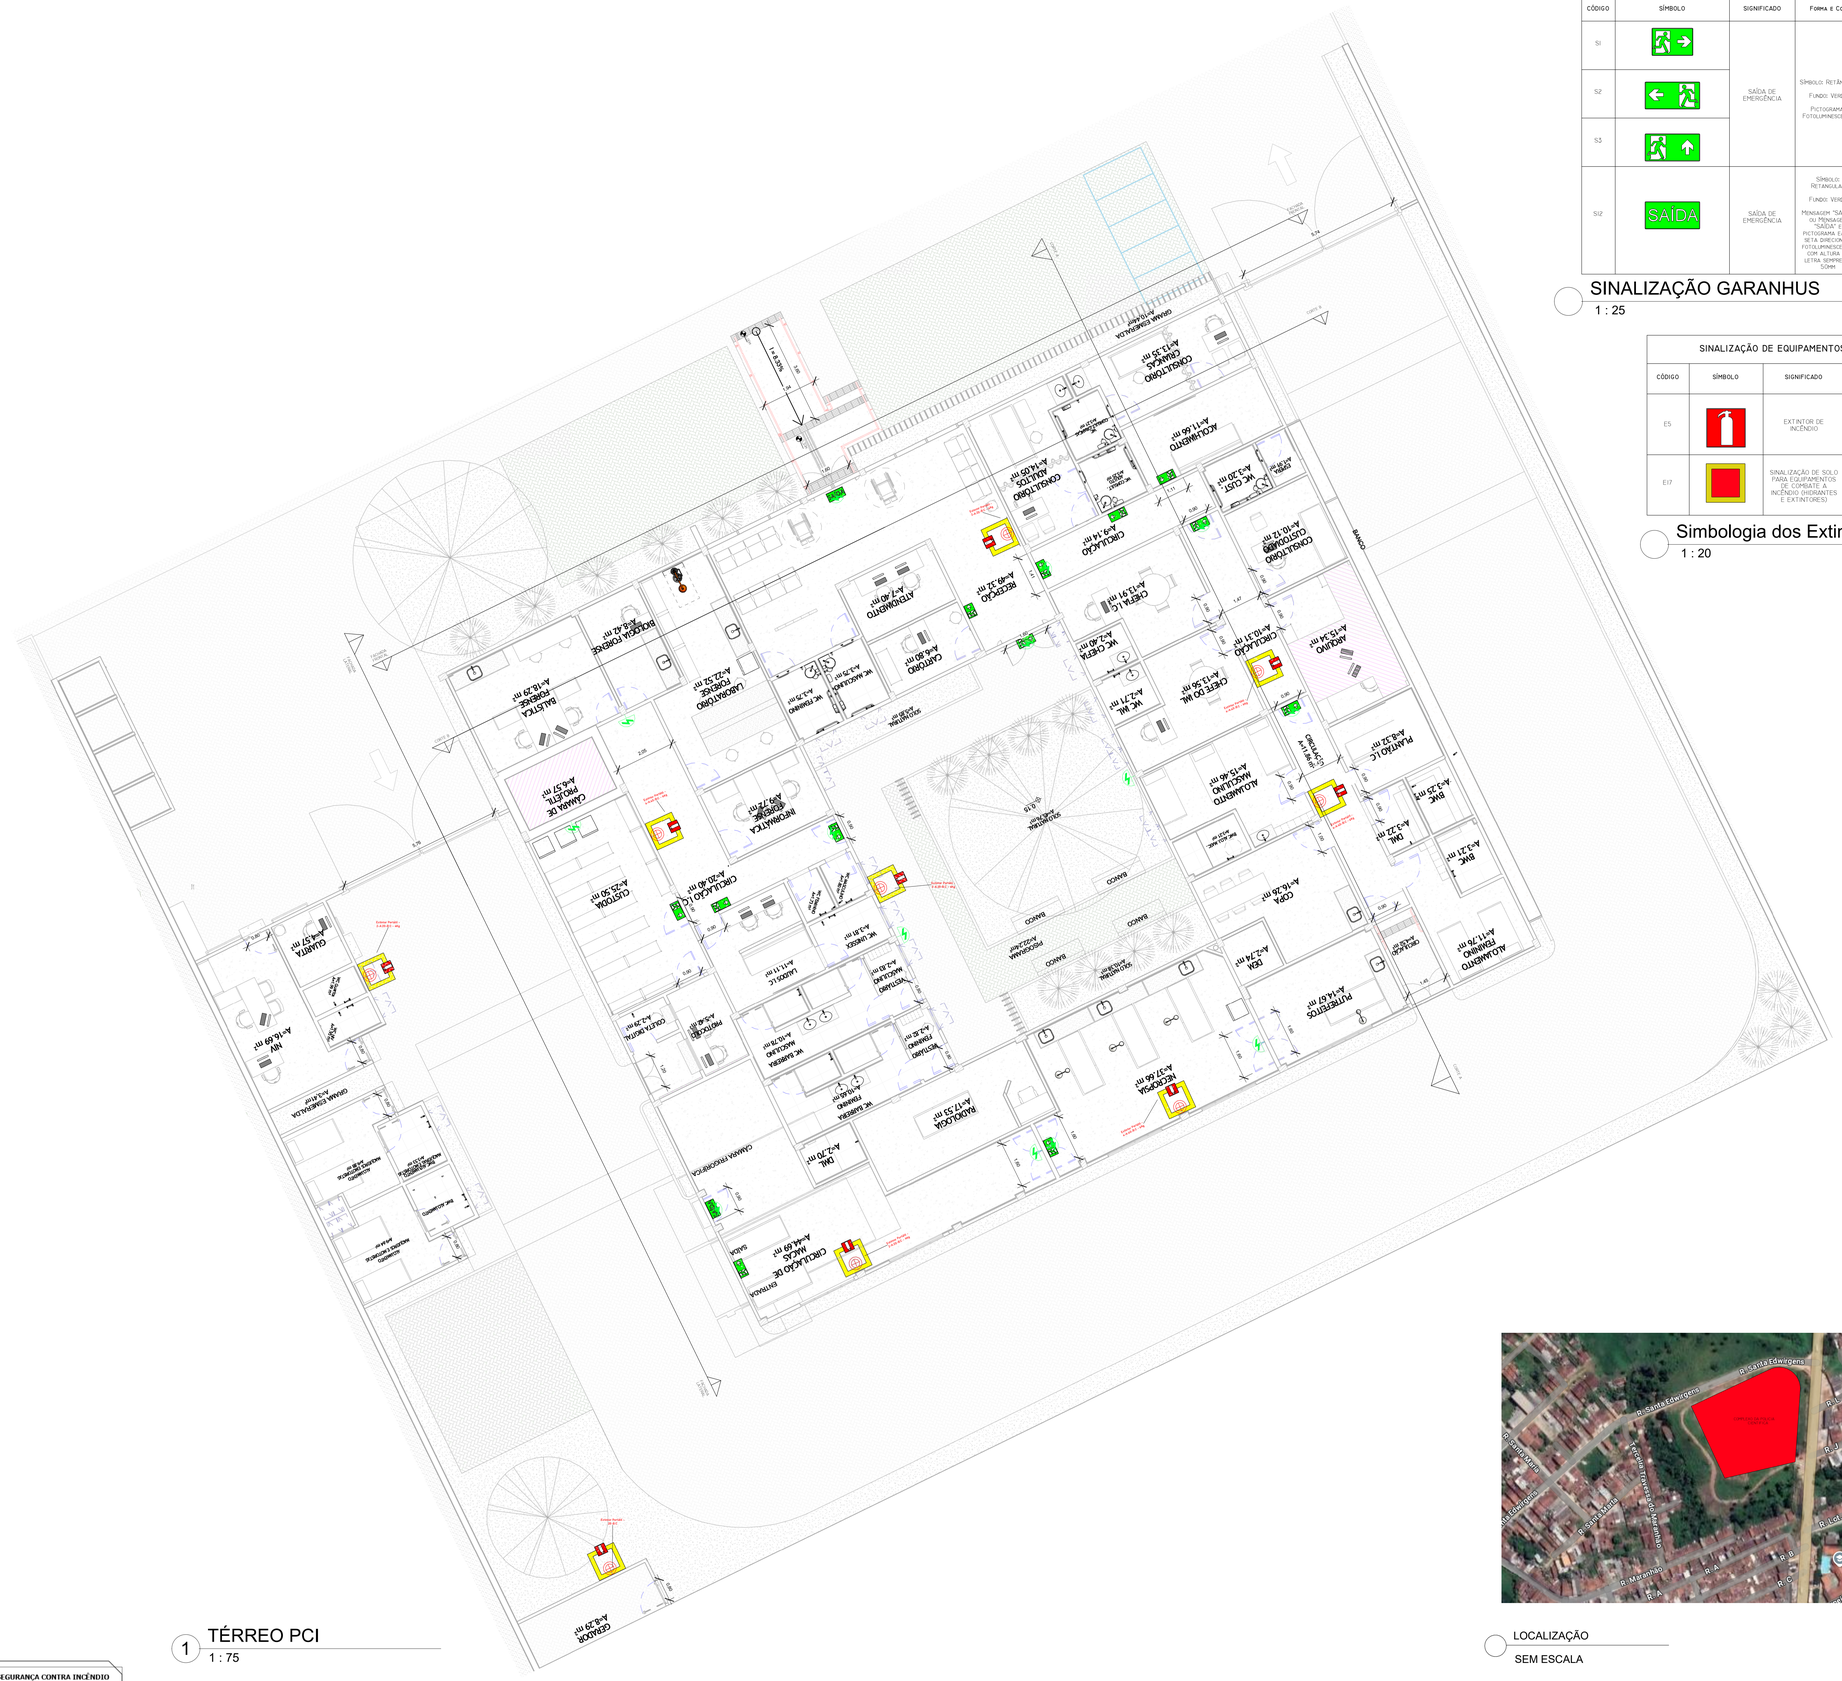
RAMPA 1:12
ESCADA EMERGENCIAL
CONSULTÓRIO
A-13,35 m²
ACOLHIMENTO
A-11,56 m²
CONSULTÓRIO
A-14,05 m²
CIRCULAÇÃO
A-9,14 m²
CONSULTÓRIO
A-10,12 m²
ATENDIMENTO
A-7,40 m²
RECEPÇÃO
A-9,42 m²
INFORMÁTICA
A-9,72 m²
CIRCULAÇÃO
A-30,40 m²
CUSTÓDIA
A-25,50 m²
GUARDA
A-4,57 m²
NIV
A-16,69 m²
DML
A-2,70 m²
CIRCULAÇÃO DE
A-44,69 m²
GERADOR
A-8,29 m²
ENTRADA
SAÍDA
DML
A-3,27 m²
BWC
A-3,23 m²
WC FEMININO
A-3,78 m²
WC MASCULINO
A-3,78 m²
WC
A-4,07 m²
