



D13 - PUTREFEITOS / NECROPSIA / CIRCULAÇÃO DE MACAS


REVESTIMENTO DE PAREDE ALINHADOS COM O PISO

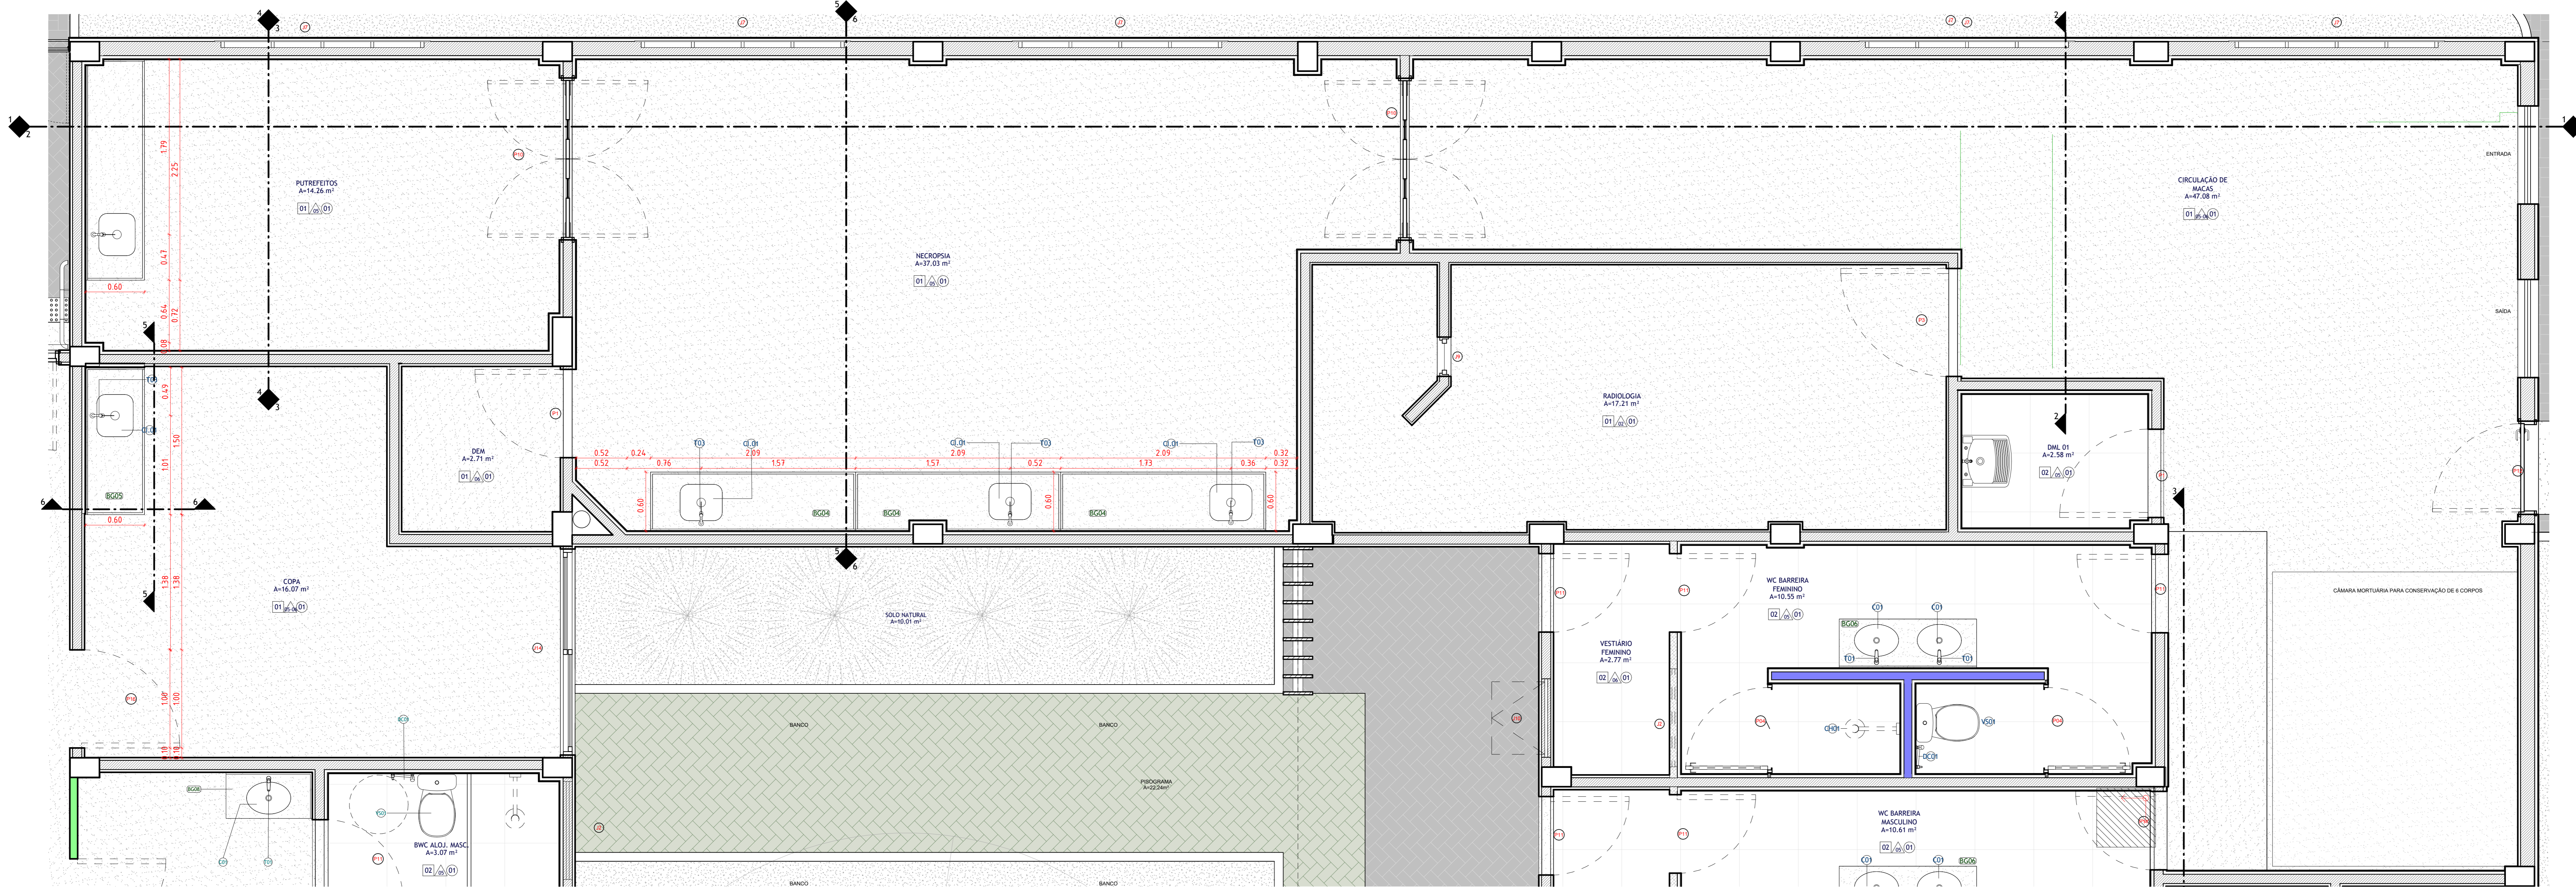


1 D13 - PUTREFEITOS / NECROPSIA / CIRCULAÇÃO DE MACAS
ESCALA 1:25

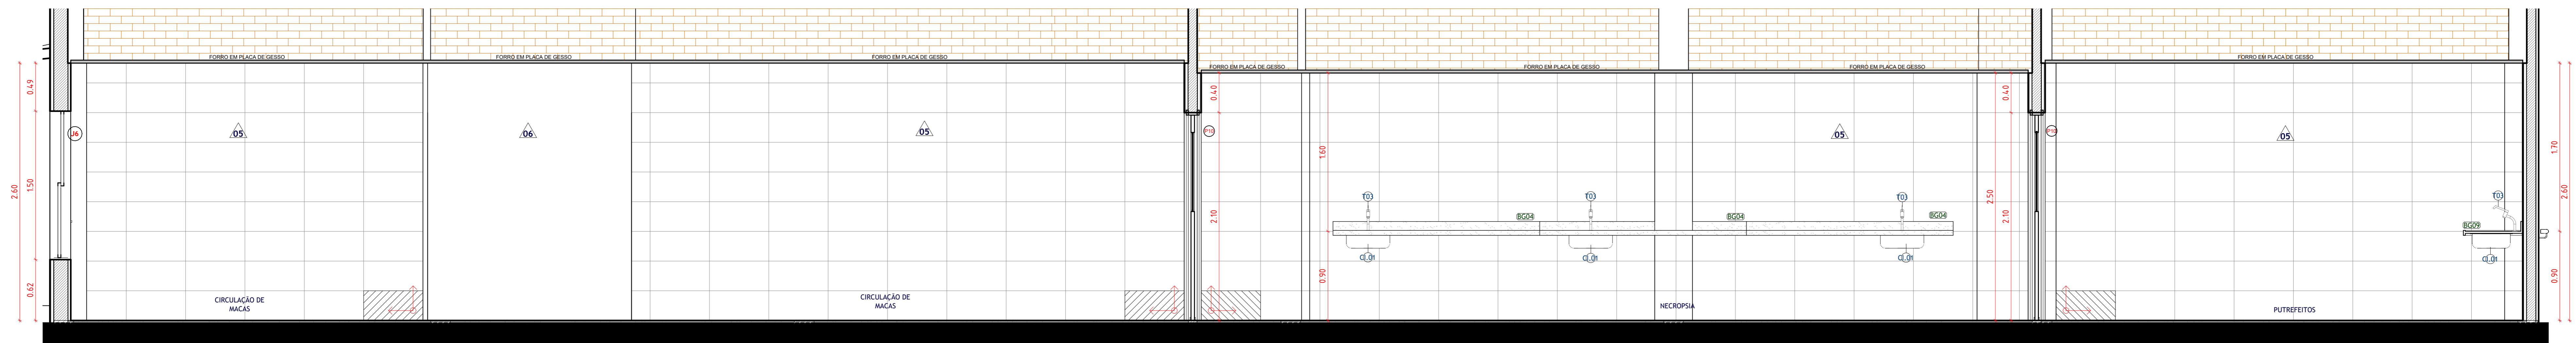


2 D13 - VISTA AA'
ESCALA 1:25

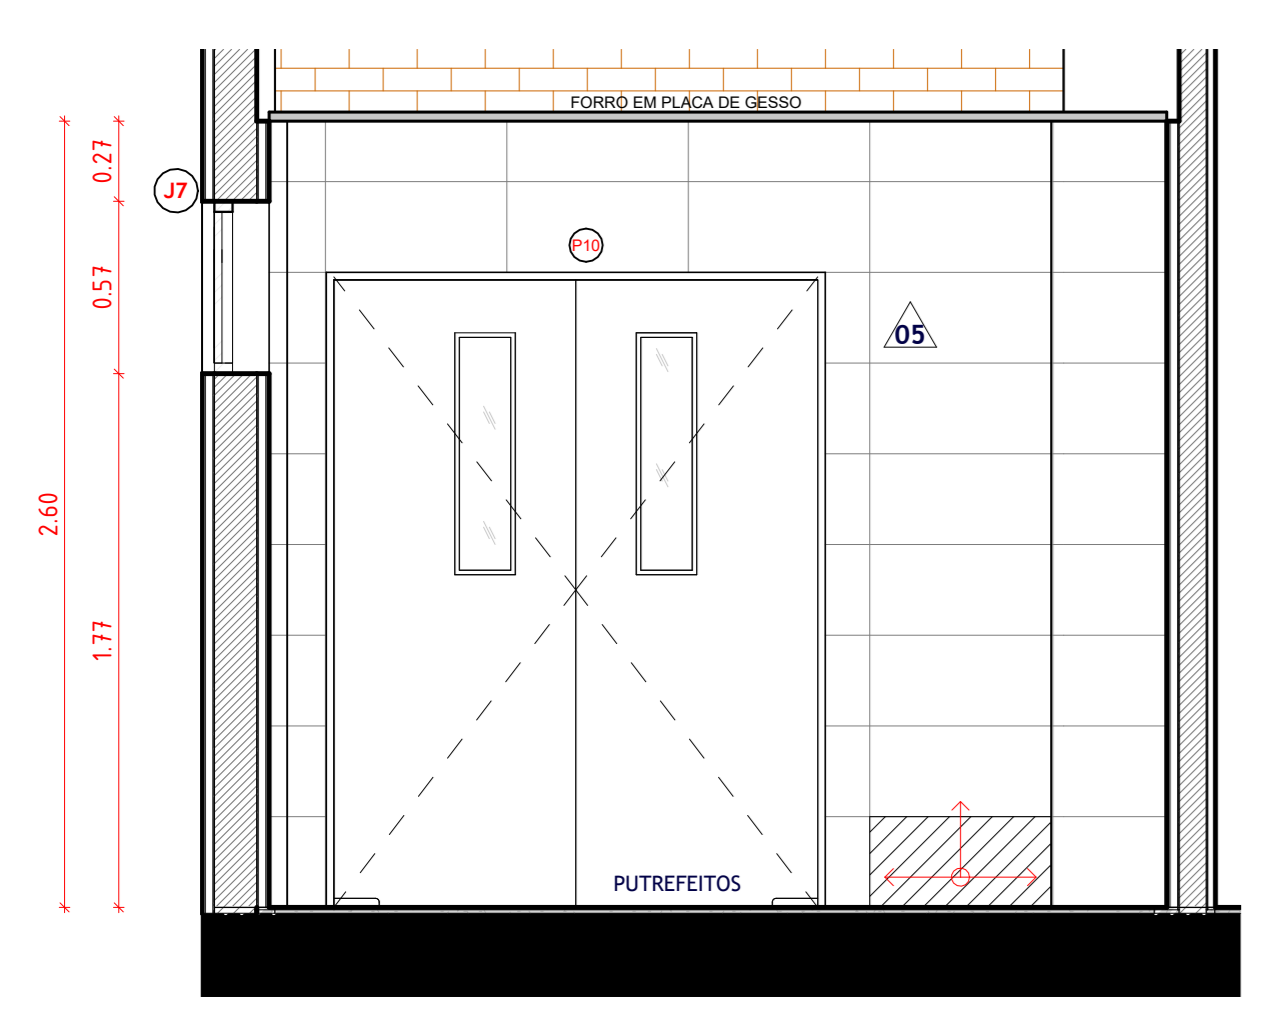


3 D13 - VISTA BB'
ESCALA 1:25

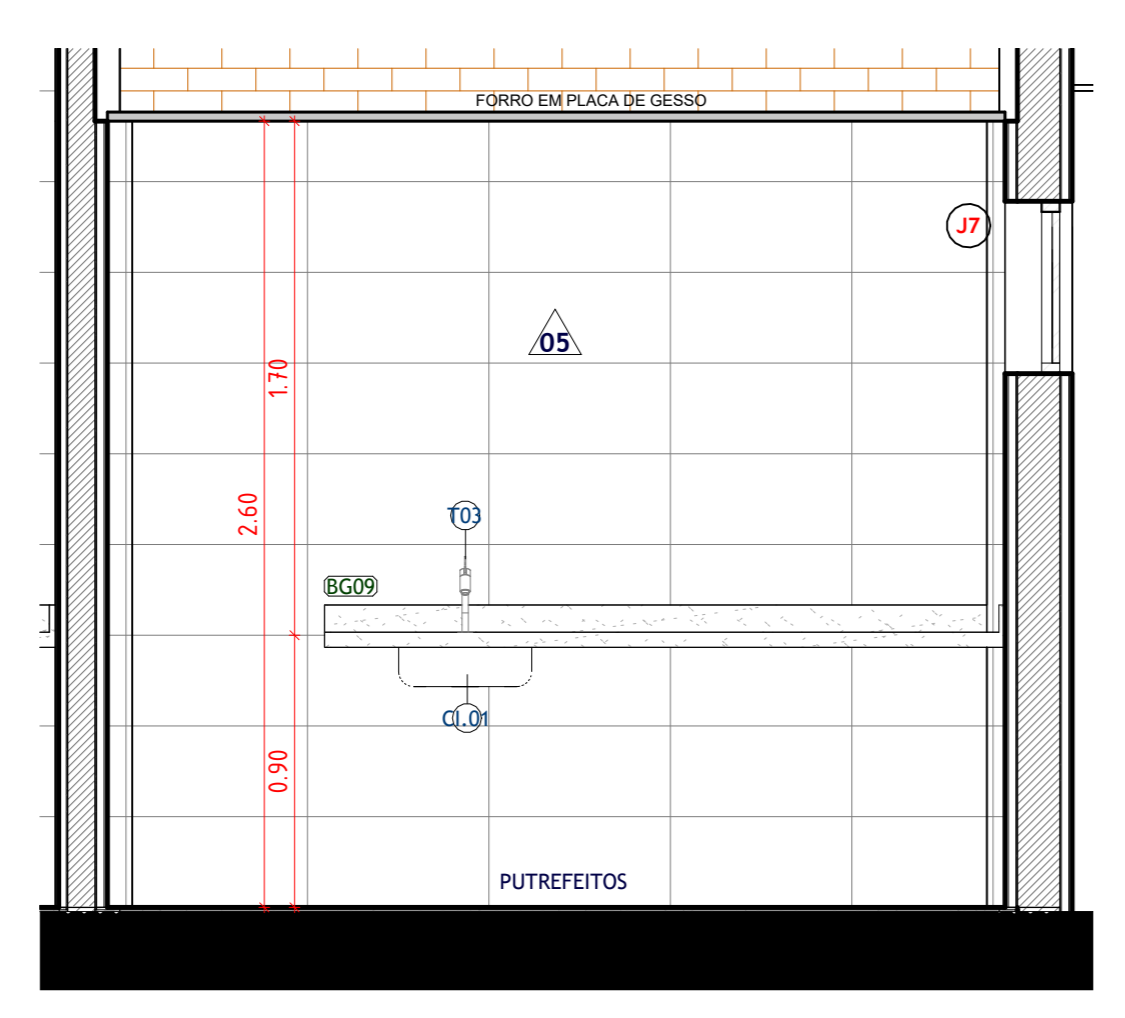

4 D13 - VISTA CC'
ESCALA 1:25

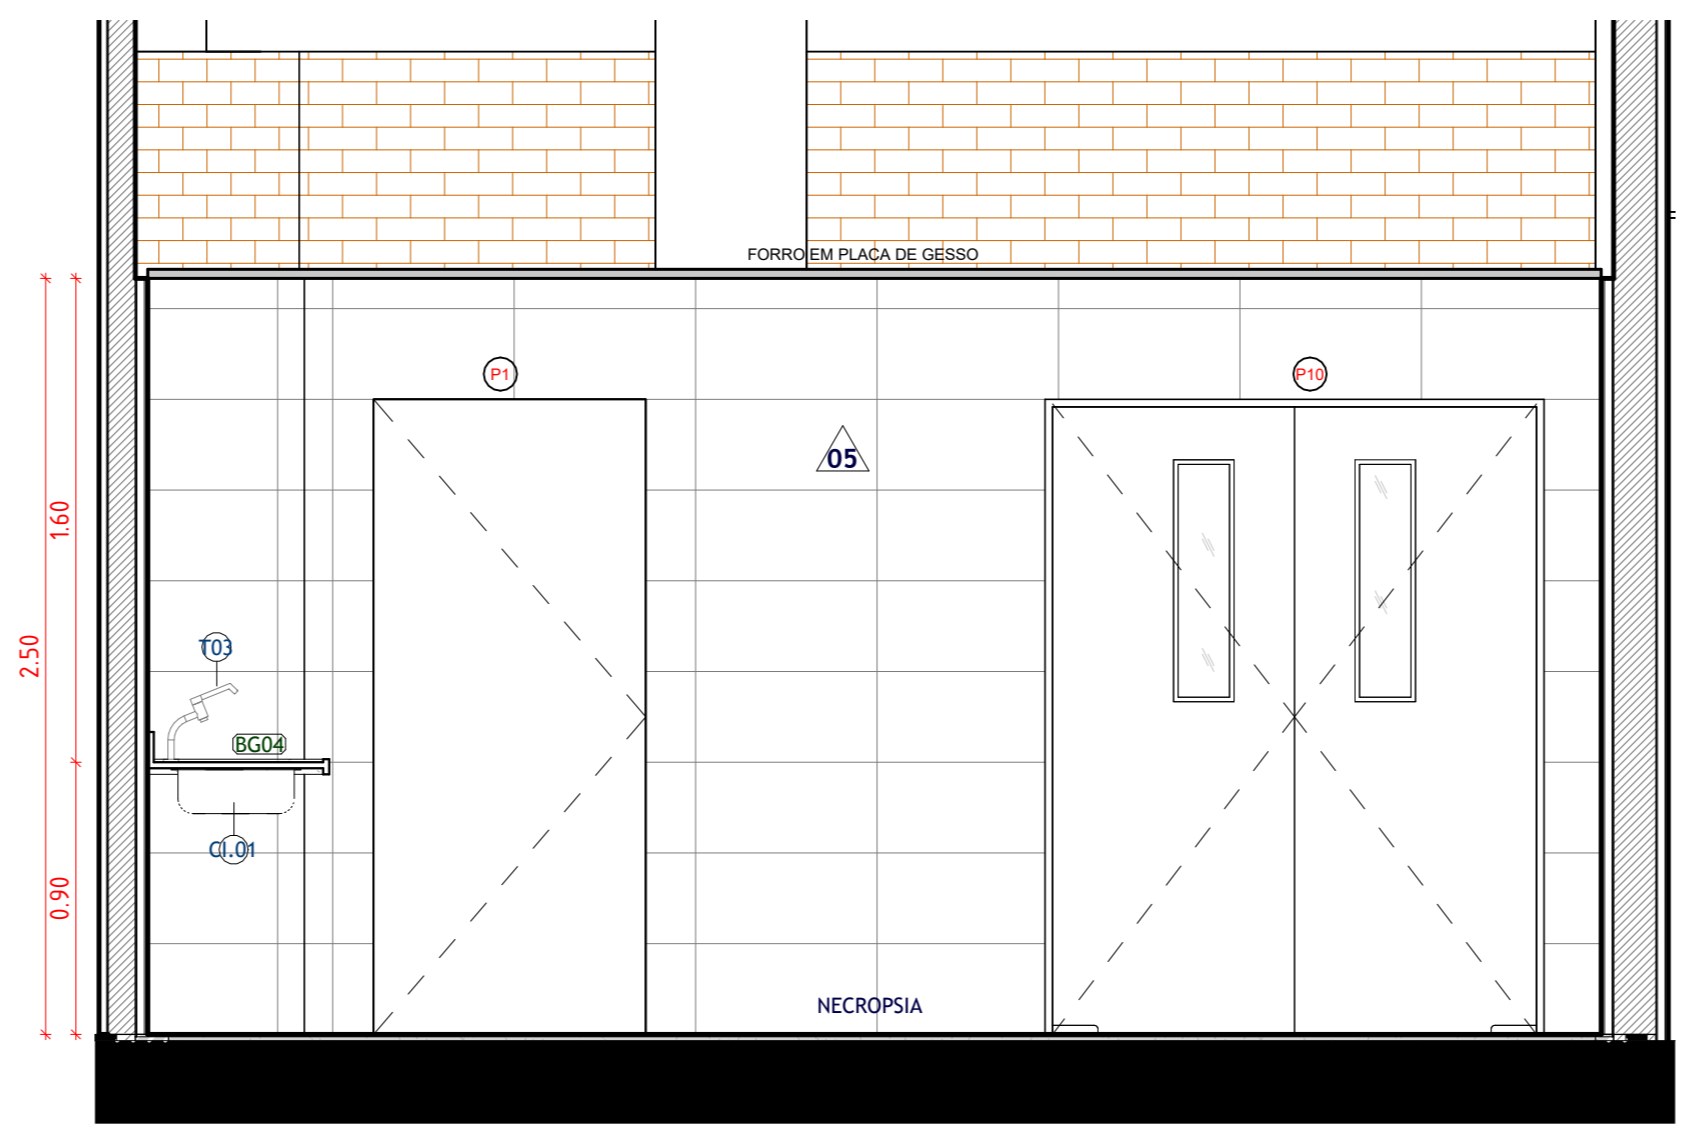

5 D13 - VISTA DD'
ESCALA 1:25

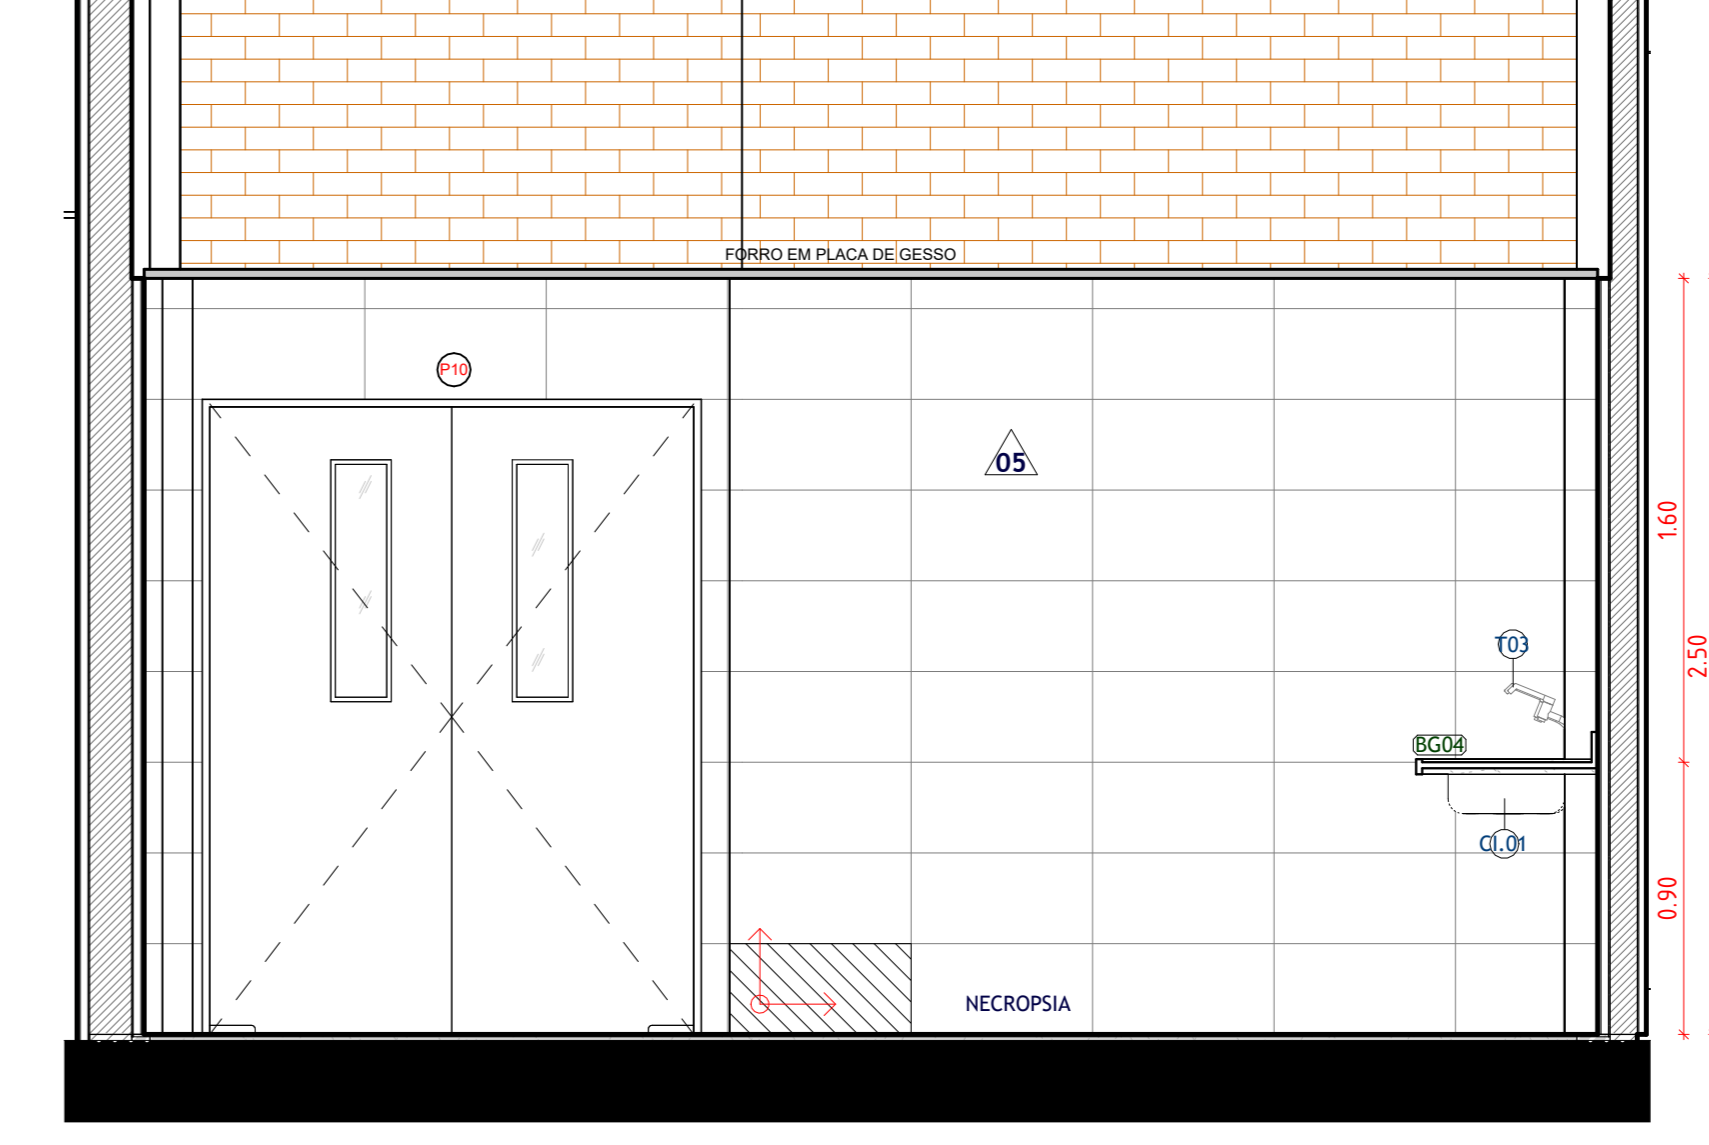

6 D13 - VISTA EE'
ESCALA 1:25

NOTA-CHAVE PAGINAÇÃO DE PISO E PAREDE:
A paginação das paredes deve seguir, rigorosamente, a paginação do piso.

NOTA-CHAVE BANCADAS:
Verificar todas as medidas in loco antes da fabricação e execução das bancadas. Todos os acabamentos das bancadas secas devem ser feitos a 45°.

R06	09/05/2025	REVISÃO PARA ATENDIMENTO AS SOLICITAÇÕES FEITAS PELA CEHAB.
R05	11/04/2025	REVISÃO PARA ATENDIMENTO AS SOLICITAÇÕES FEITAS PELA CEHAB.
R04	06/03/2025	REVISÃO PARA ATENDIMENTO AS SOLICITAÇÕES FEITAS PELA CEHAB.
R03	11/02/2025	REVISÃO PARA ATENDIMENTO AS SOLICITAÇÕES FEITAS PELA CEHAB: 1. Ajustes de acessibilidade para atendimento à NBR 9050; 2. Ajustes para atendimento aos itens apontados no check-list enviado pela CEHAB; 3. Ajustes para atendimento aos itens apontados na planta falada enviada pela CEHAB.
R00	05/12/2024	EMISSÃO INICIAL
REV	DATA	DESCRIÇÃO

Secretaria de Projetos Estratégicos

GOVERNO DO ESTADO DE PERNAMBUCO
SECRETARIA DE PROJETOS ESTRATÉGICOS DO ESTADO DE PERNAMBUCO

OBJETO: CONSTRUÇÃO DO COMPLEXO DA POLÍCIA CIENTÍFICA, LOCALIZADO NO MUNICÍPIO DE ARCOVERDE - PE

CONTRATANTE: Secretaria de Defesa Social - SDS

CONTRATADA: SEPE

LOCALIZAÇÃO: R. JOÃO PINHO DE MORAIS, S/N, SÃO CRISTÓVÃO, ARCOVERDE/PE

PROPRIETÁRIO: RESPONSÁVEL TÉCNICO

SDS - SECRETARIA DE DEFESA SOCIAL
CNPJ: 02.762.040/0001-00

NOME: IRMA CAETANO DE HOLANDA LINS
CAU-PE: A46249-7

PROJETISTAS:
Fernanda Ventura
CAU nº A35642 PE

Renatto Liberato
CAU nº A28528-8 PE

João Wanderley
CAU nº A28245-1 PE

Wylliane Fernanda
CAU nº A38484 PE

PROJETO DE ARQUITETURA - COMPLEXO DA POLÍCIA CIENTÍFICA

CONTEÚDO: DETALHAMENTO DE ÁREAS MOLHADAS

ESCALA: 1:25

DATA: 09/05/25

CODIFICAÇÃO: GOVPE-SPP-ARY-L00-CPICENT-GER-PE-ARQ-P000

14 / 17 R06