

QUADRO PARÂMETROS DA EDIFICAÇÃO

ÁREA DO TERRENO	3.464,69m ²
ÁREA CONSTRUÍDA PAVIMENTO TÉRREO	740,0m ²
ÁREA TOTAL DA EDIFICAÇÃO	740,0m ²
TAXA DE OCUPAÇÃO	21,36%
COEFICIENTE DE UTILIZAÇÃO	0,22
QUANTIDADE DE PAV (GABARITO)	1 pav - 5,7m
TAXA DE SOLO NATURAL	1.147,30m ² - 33,11%
VAGA DE ESTACIONAMENTO (Carros, motos e rabeção e veículo funerário)	22+5+1+1 = 29
PAVIMENTAÇÃO	1508,24 m ²
PROJEÇÃO DE COBERTA	777,07 m ²

NOTA-CHAVE - RALOS COBERTA:
O caimento das lajes devem seguir em direção aos ralos. Conferir projeto hidrossanitário.

CÁLCULO DO VOLUME DOS RESERVATÓRIOS

Consumo considerado: 150 L/pessoa/dia	Consumo Diário: 3.750 L/dia	Portanto, tem-se: Reserva Total Adotada: 9.500 L
População considerada: 25 pessoas	Reserva de consumo: 2 dias Equivalente a 7.500 L	Sendo: 5.000 L no Reservatório Inferior 4.500 L nos Reservatórios Superiores

R06	09/05/2025	REVISÃO PARA ATENDIMENTO AS SOLICITAÇÕES FEITAS PELA CEHAB;
R05	11/04/2025	REVISÃO PARA ATENDIMENTO AS SOLICITAÇÕES FEITAS PELA CEHAB;
R04	06/03/2025	REVISÃO PARA ATENDIMENTO AS SOLICITAÇÕES FEITAS PELA CEHAB;
R03	17/02/2025	REVISÃO PARA ATENDIMENTO AS SOLICITAÇÕES FEITAS PELA CEHAB: 1. Ajustes de acessibilidade para atendimento à NBR 9050; 2. Ajustes para atendimento aos itens apontados no check-list enviado pela CEHAB; 3. Ajustes para atendimento aos itens apontados na planta falada enviada pela CEHAB;
R02	24/01/2025	REVISÃO PARA ATENDIMENTO AS SOLICITAÇÕES FEITAS PELA APEVISA: 1. Nomeclatura no WC Alojamento marqueira e quariá; 2. Representação do bebedouro na recepção; 3. Separar consultório de criança do das mulheres. AJUSTES NO PROJETO DE ARQUITETURA: 1. Inserção de peças sanitárias faltantes; 2. Criação das tabelas de quantitativos; 3. Especificação dos materiais e itens; 4. Ajustes das tags de piso, parede, teto; 5. Inserção das tags de louças, metais, acessórios e bancadas; 6. Ajuste no WC Consult. Criança e WC Consult. Adultos; 7. Inserção de saboneteira, papelaria e lixeiras; 8. Ajustes no forro para alojamento das máquinas de exaustão/refrigeração; 9. Inserção de duchas higiênicas; 10. Inserção de piso tátil; 11. Ajustes no carimbo; 12. Inserção de detalhamento de esquadrias, bancadas e áreas molhadas
R01	27/12/2024	REVISÃO PARA ATENDIMENTO AS SOLICITAÇÕES FEITAS PELA APEVISA
R00	05/12/2024	EMIÇÃO INICIAL
REV	DATA	DESCRIÇÃO

Secretaria de Projetos Estratégicos  GOVERNO DO ESTADO DE PERNAMBUCO
SECRETARIA DE PROJETOS ESTRATÉGICOS DO ESTADO DE PERNAMBUCO

OBJETO: CONSTRUÇÃO DO COMPLEXO DA POLÍCIA CIENTÍFICA, LOCALIZADO NO MUNICÍPIO DE ARCOVERDE - PE


CONTRATANTE: Secretaria de Defesa Social - SDS
CONTRATADA: SEPE

LOCALIZAÇÃO: R. JOÃO PININGO DE MORAIS, S/N, SÃO CRISTÓVÃO, ARCOVERDE/PE

PROPRIETÁRIO: SDS - SECRETARIA DE DEFESA SOCIAL
RESPONSÁVEL TÉCNICO: IRMA CAETANO DE HOLANDA LINS

CNPJ: 02.960.040/0001-00
CAU-PE: A46249-7

PROJETISTAS: Renatto Liberato (CAU nº A260526-0 PE), João Wanderley (CAU nº A165245-1 PE), Willyane Fernanda (CAU nº A3044940 PE)

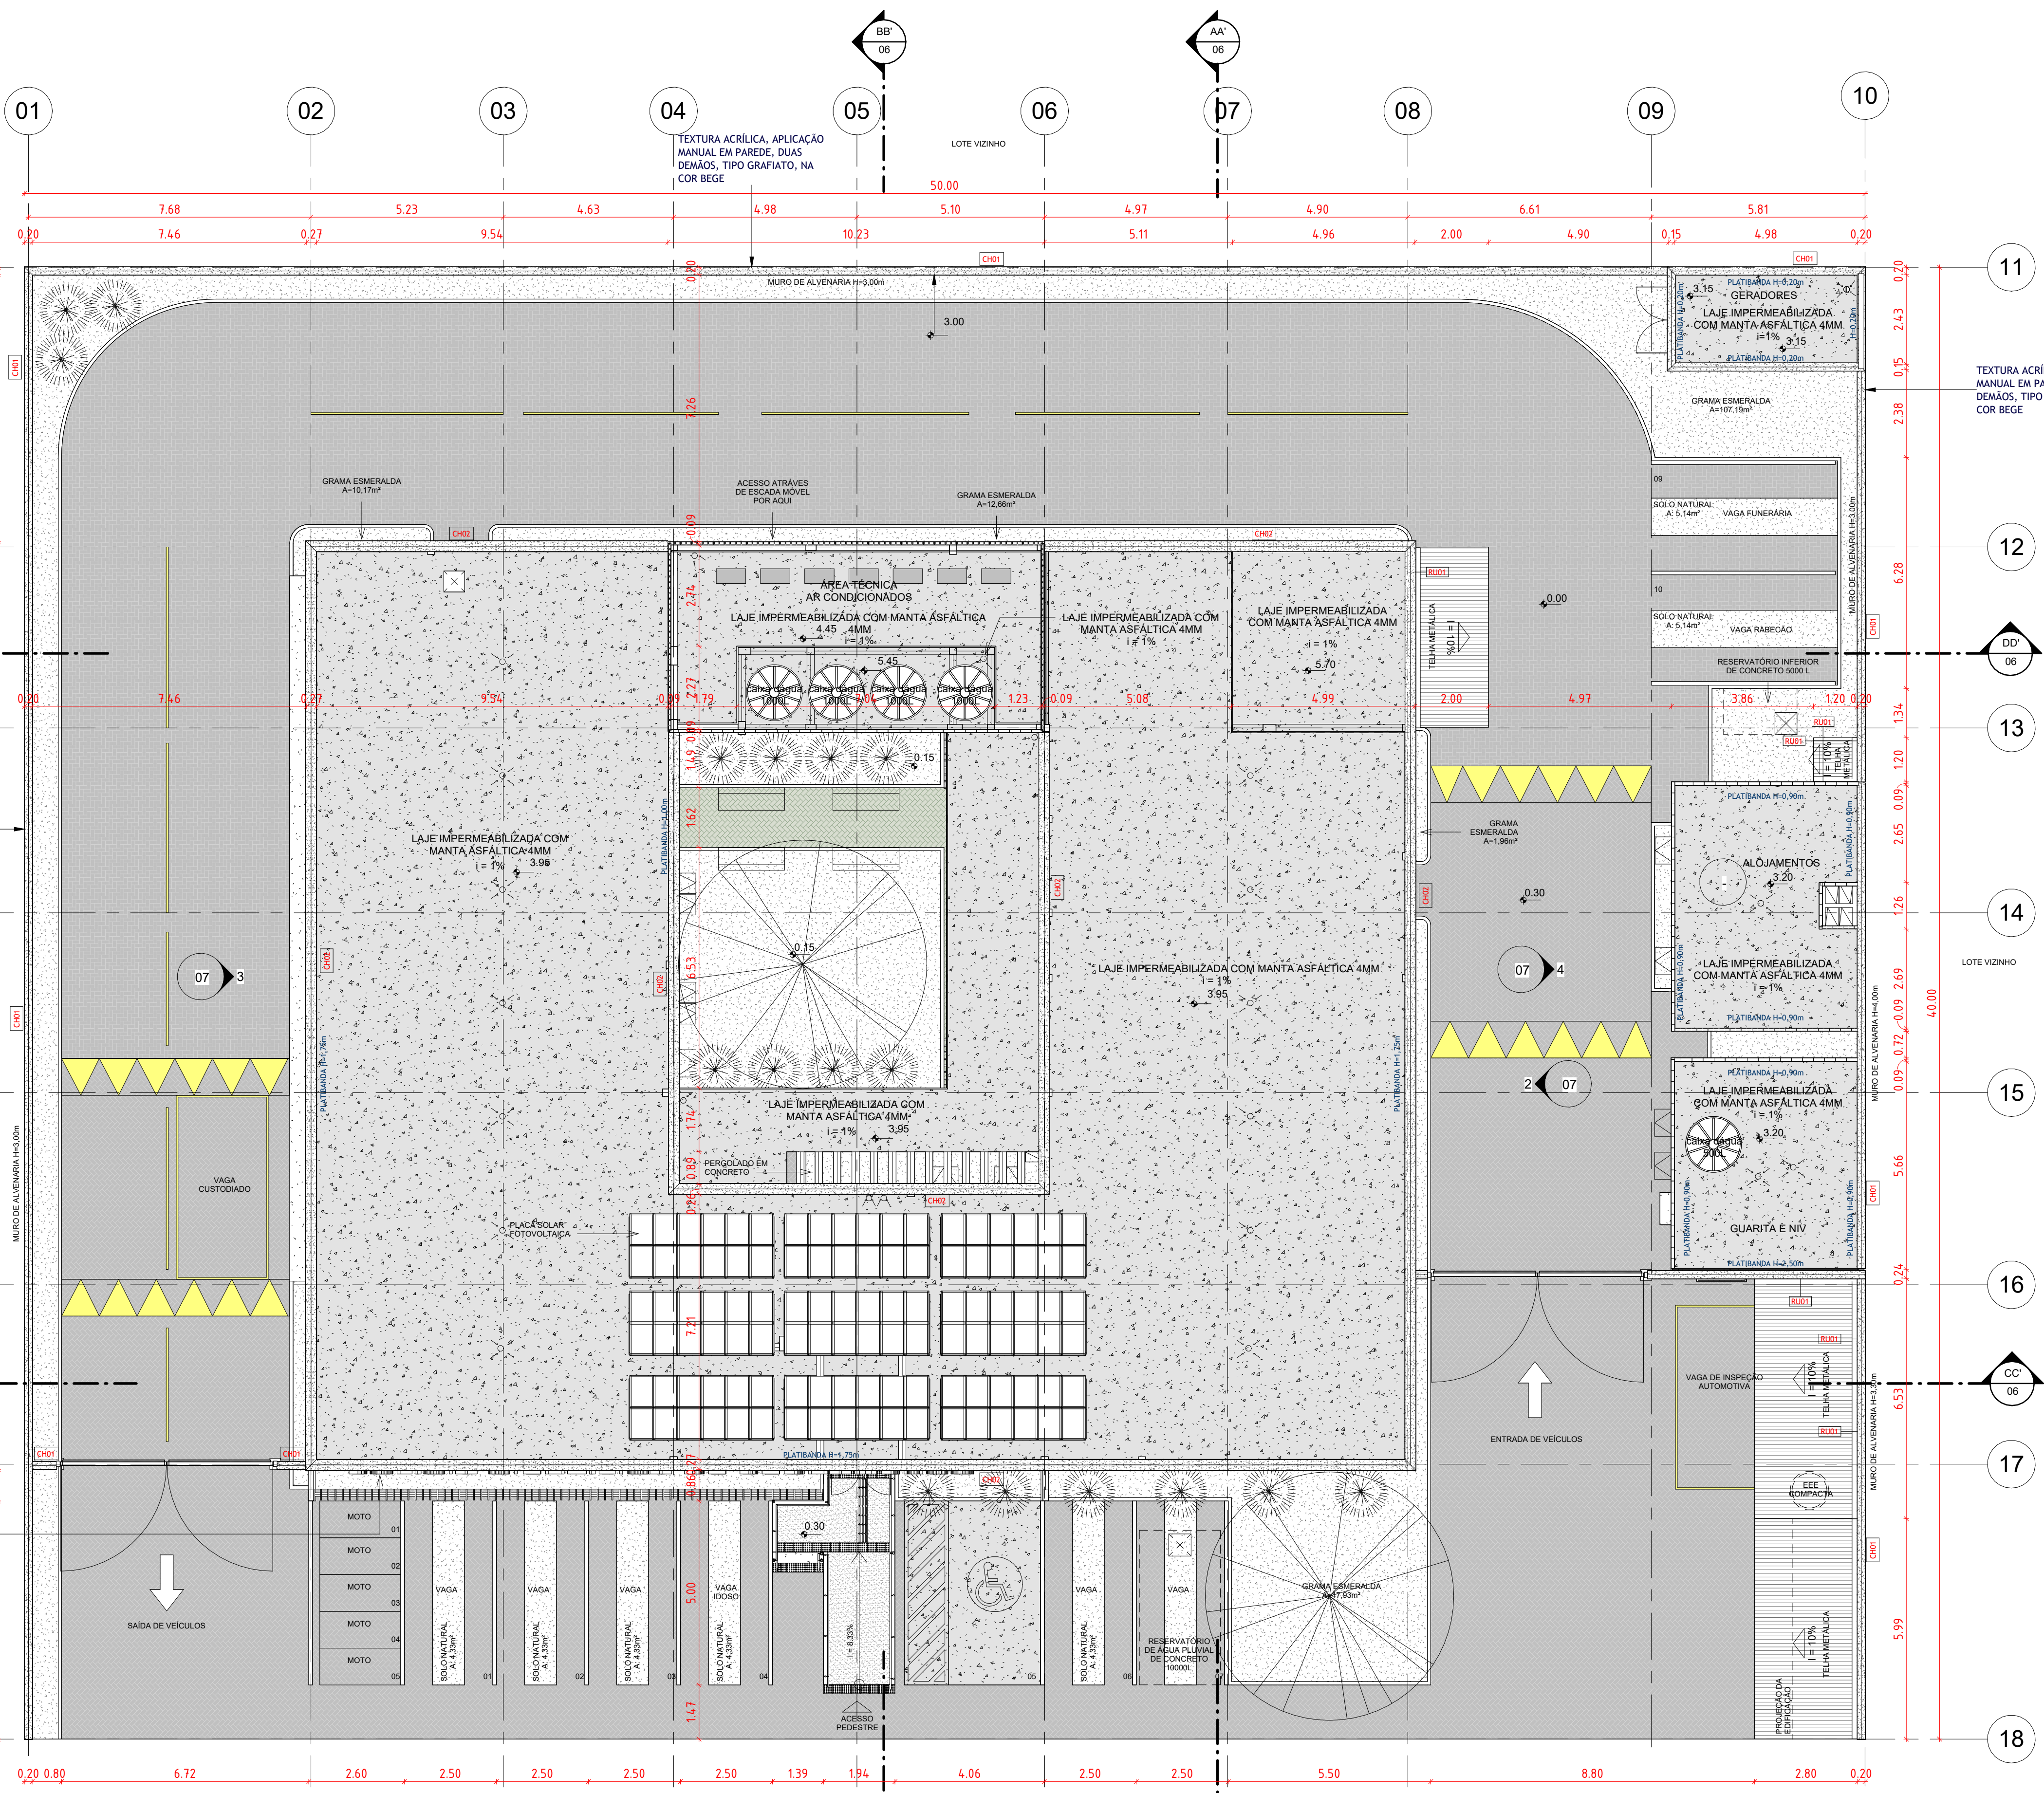

1 PLANTA DE COBERTA
ESCALA 1 : 100

QUADRO DE ESPECIFICAÇÕES - CHAPIM

BLOCO	REF.	DESCRIÇÃO	COMPR. (m)
GERADOR	CH01	CHAPIM PRÉ-MOLDADO DE 22CM	15,54
IMPLANTAÇÃO	CH01	CHAPIM PRÉ-MOLDADO DE 22CM	129,08
			144,62
CENTRAL	CH02	CHAPIM PRÉ-MOLDADO DE 26CM	134,30
			134,30

QUADRO DE ESPECIFICAÇÕES - RUFO

BLOCO	REF.	DESCRIÇÃO	COMPRIMENTO (m)
CASA DE BOMBA	RU01	RUFO EM CHAPA DE AÇO GALVANIZADO NÚMERO 24, CORTE DE 25 CM (M)	2,41
IMPLANTAÇÃO	RU01	RUFO EM CHAPA DE AÇO GALVANIZADO NÚMERO 24, CORTE DE 25 CM (M)	14,24
LIXEIRA	RU01	RUFO EM CHAPA DE AÇO GALVANIZADO NÚMERO 24, CORTE DE 25 CM (M)	5,99

QUADRO DE ESPECIFICAÇÕES - TELHAMENTO

BLOCO	DESCRIÇÃO	ÁREA
CASA DE BOMBA	TELHA METÁLICA E = 0,5 MM	14,5 m ²
IMPLANTAÇÃO	TELHA METÁLICA E = 0,5 MM	28,36 m ²
LIXEIRA	TELHA METÁLICA E = 0,5 MM	46,66 m ²

Renatto Liberato (CAU nº A260526-0 PE) João Wanderley (CAU nº A165245-1 PE) Willyane Fernanda (CAU nº A3044940 PE)

DISCIPLINA: PROJETO DE ARQUITETURA - COMPLEXO DA POLÍCIA CIENTÍFICA
ETAPA: EXECUTIVO

CONTEÚDO: PLANTA DE COBERTA
PRANCHAS:

ESCALA: DATA: CODIFICAÇÃO: 01/17 R06
Como indicado 09/05/25 GOVPE-SPP-ARV-L00-CPICENT-GER-PE-ARQ-P000