






1 PLANTA BAIXA TÉRREO
 PCI
 1:125

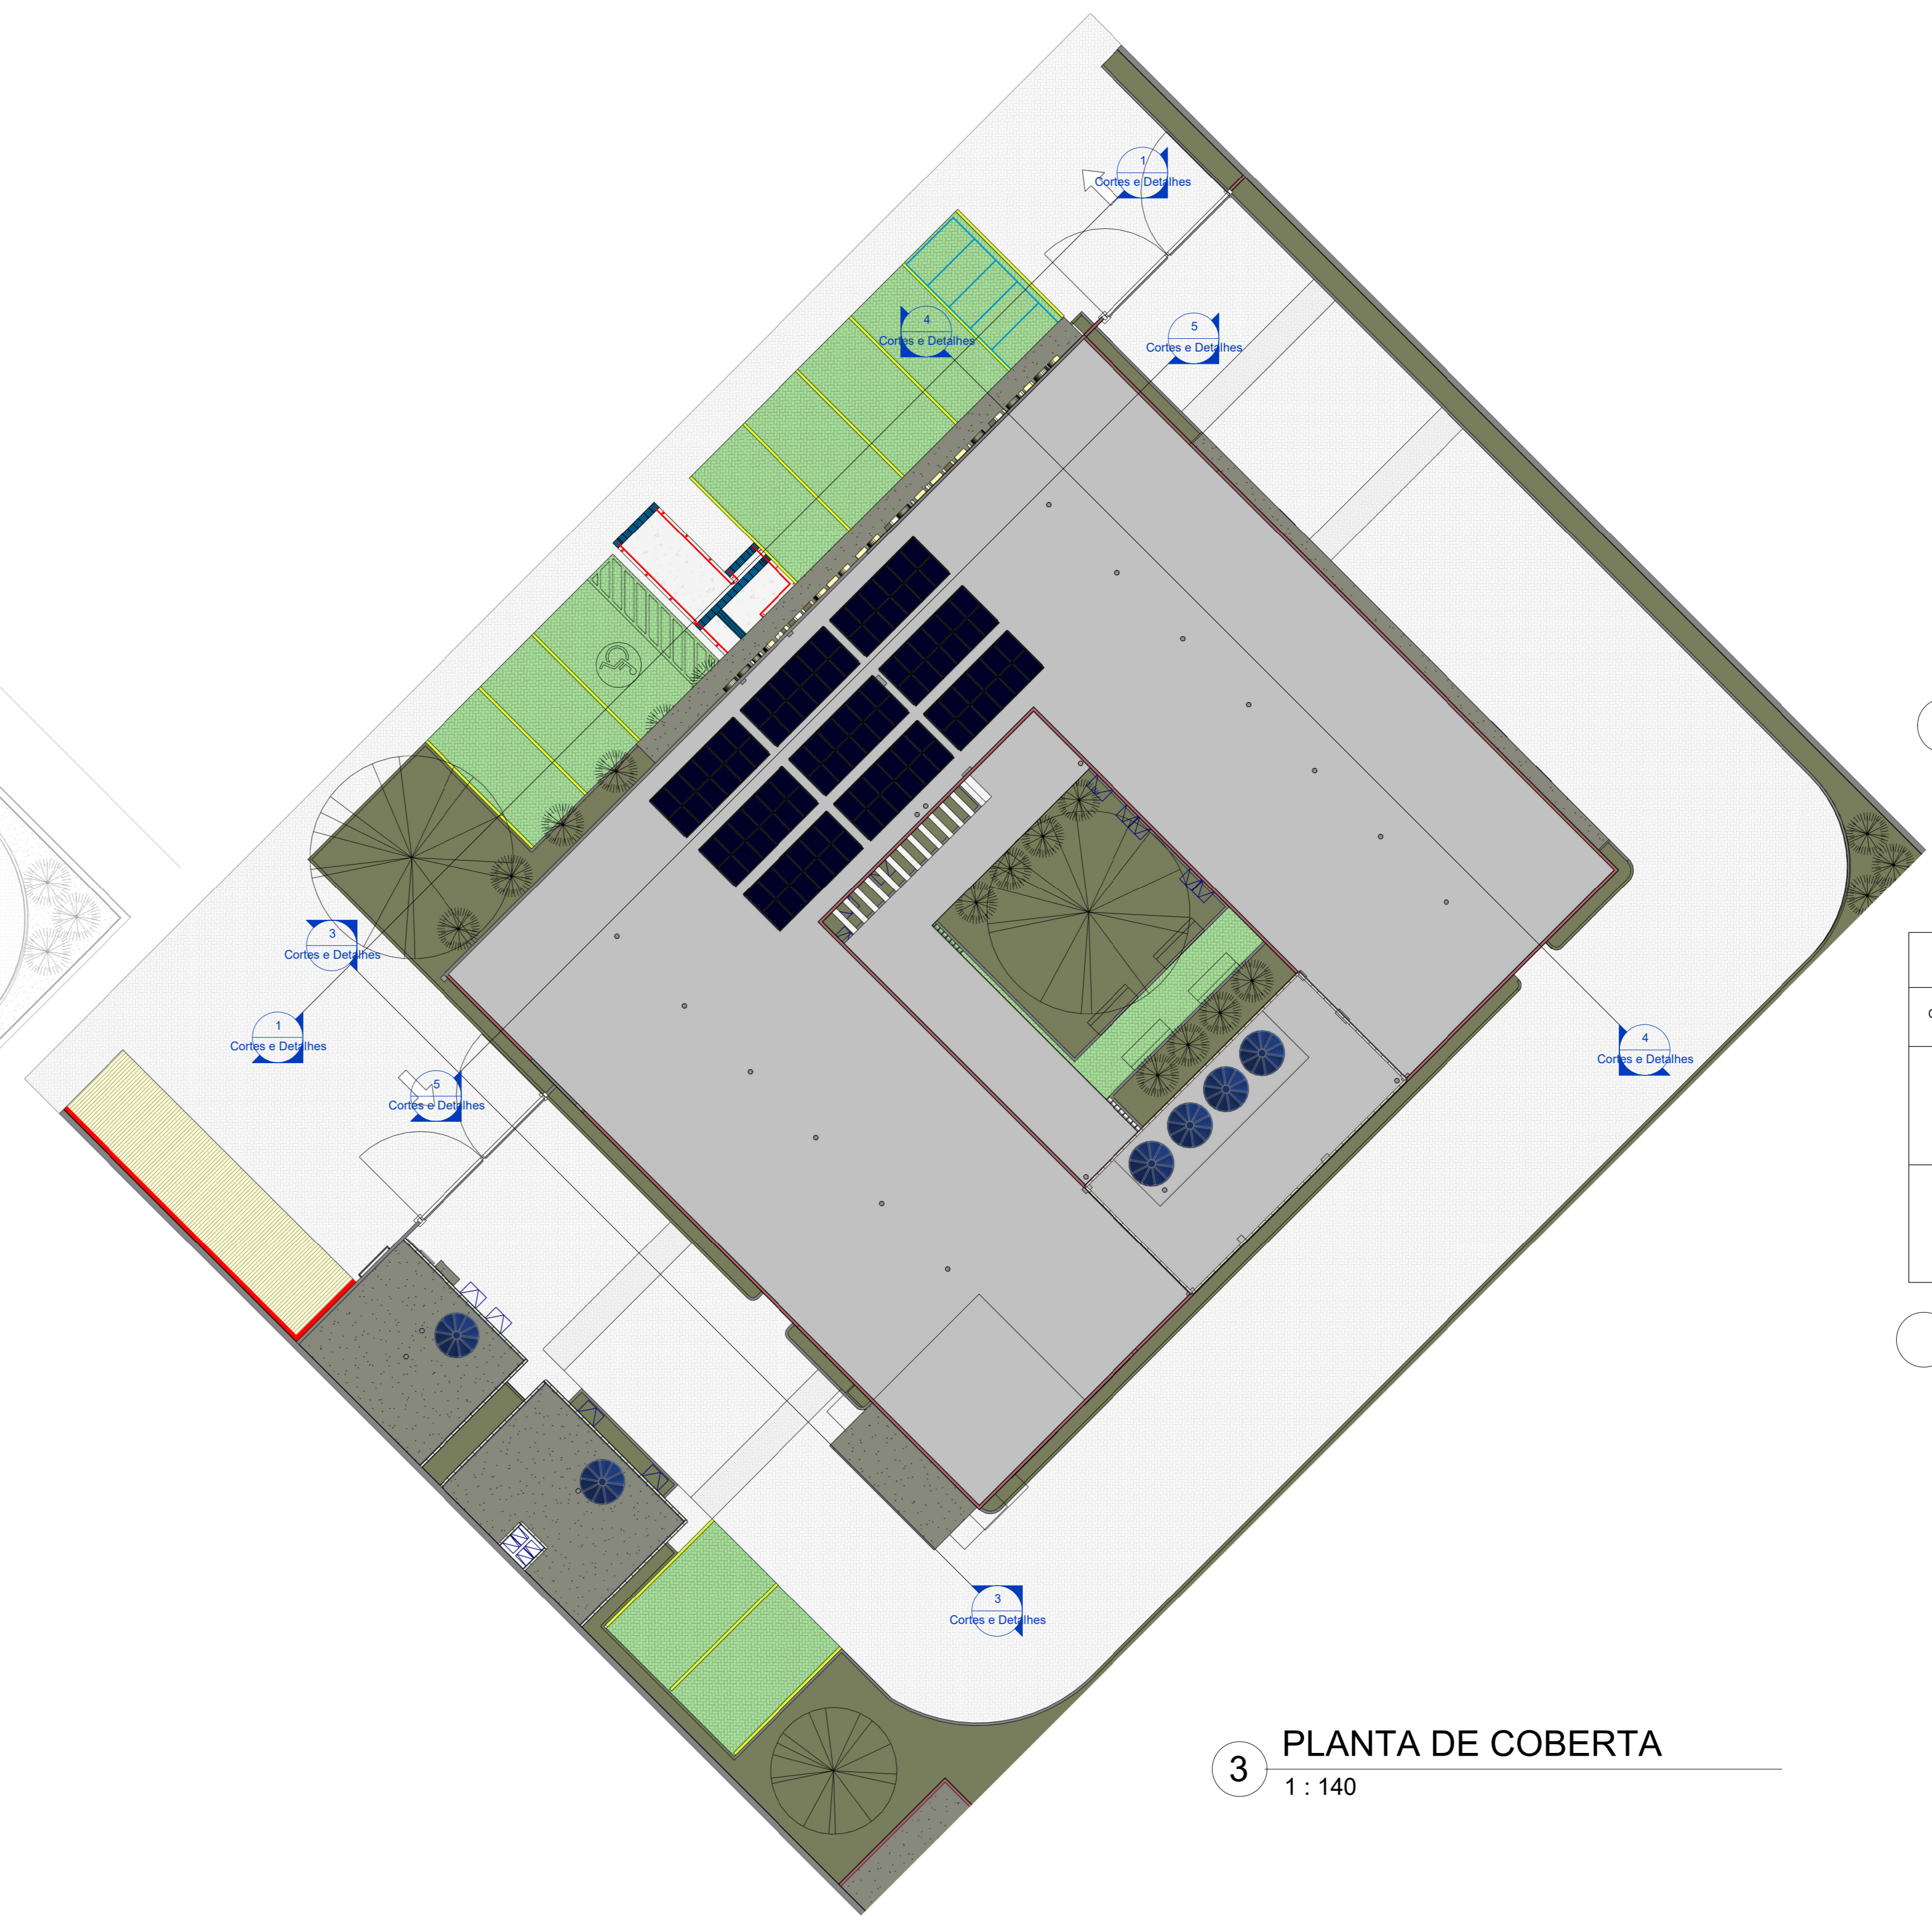

3 PLANTA DE COBERTA
 1:140

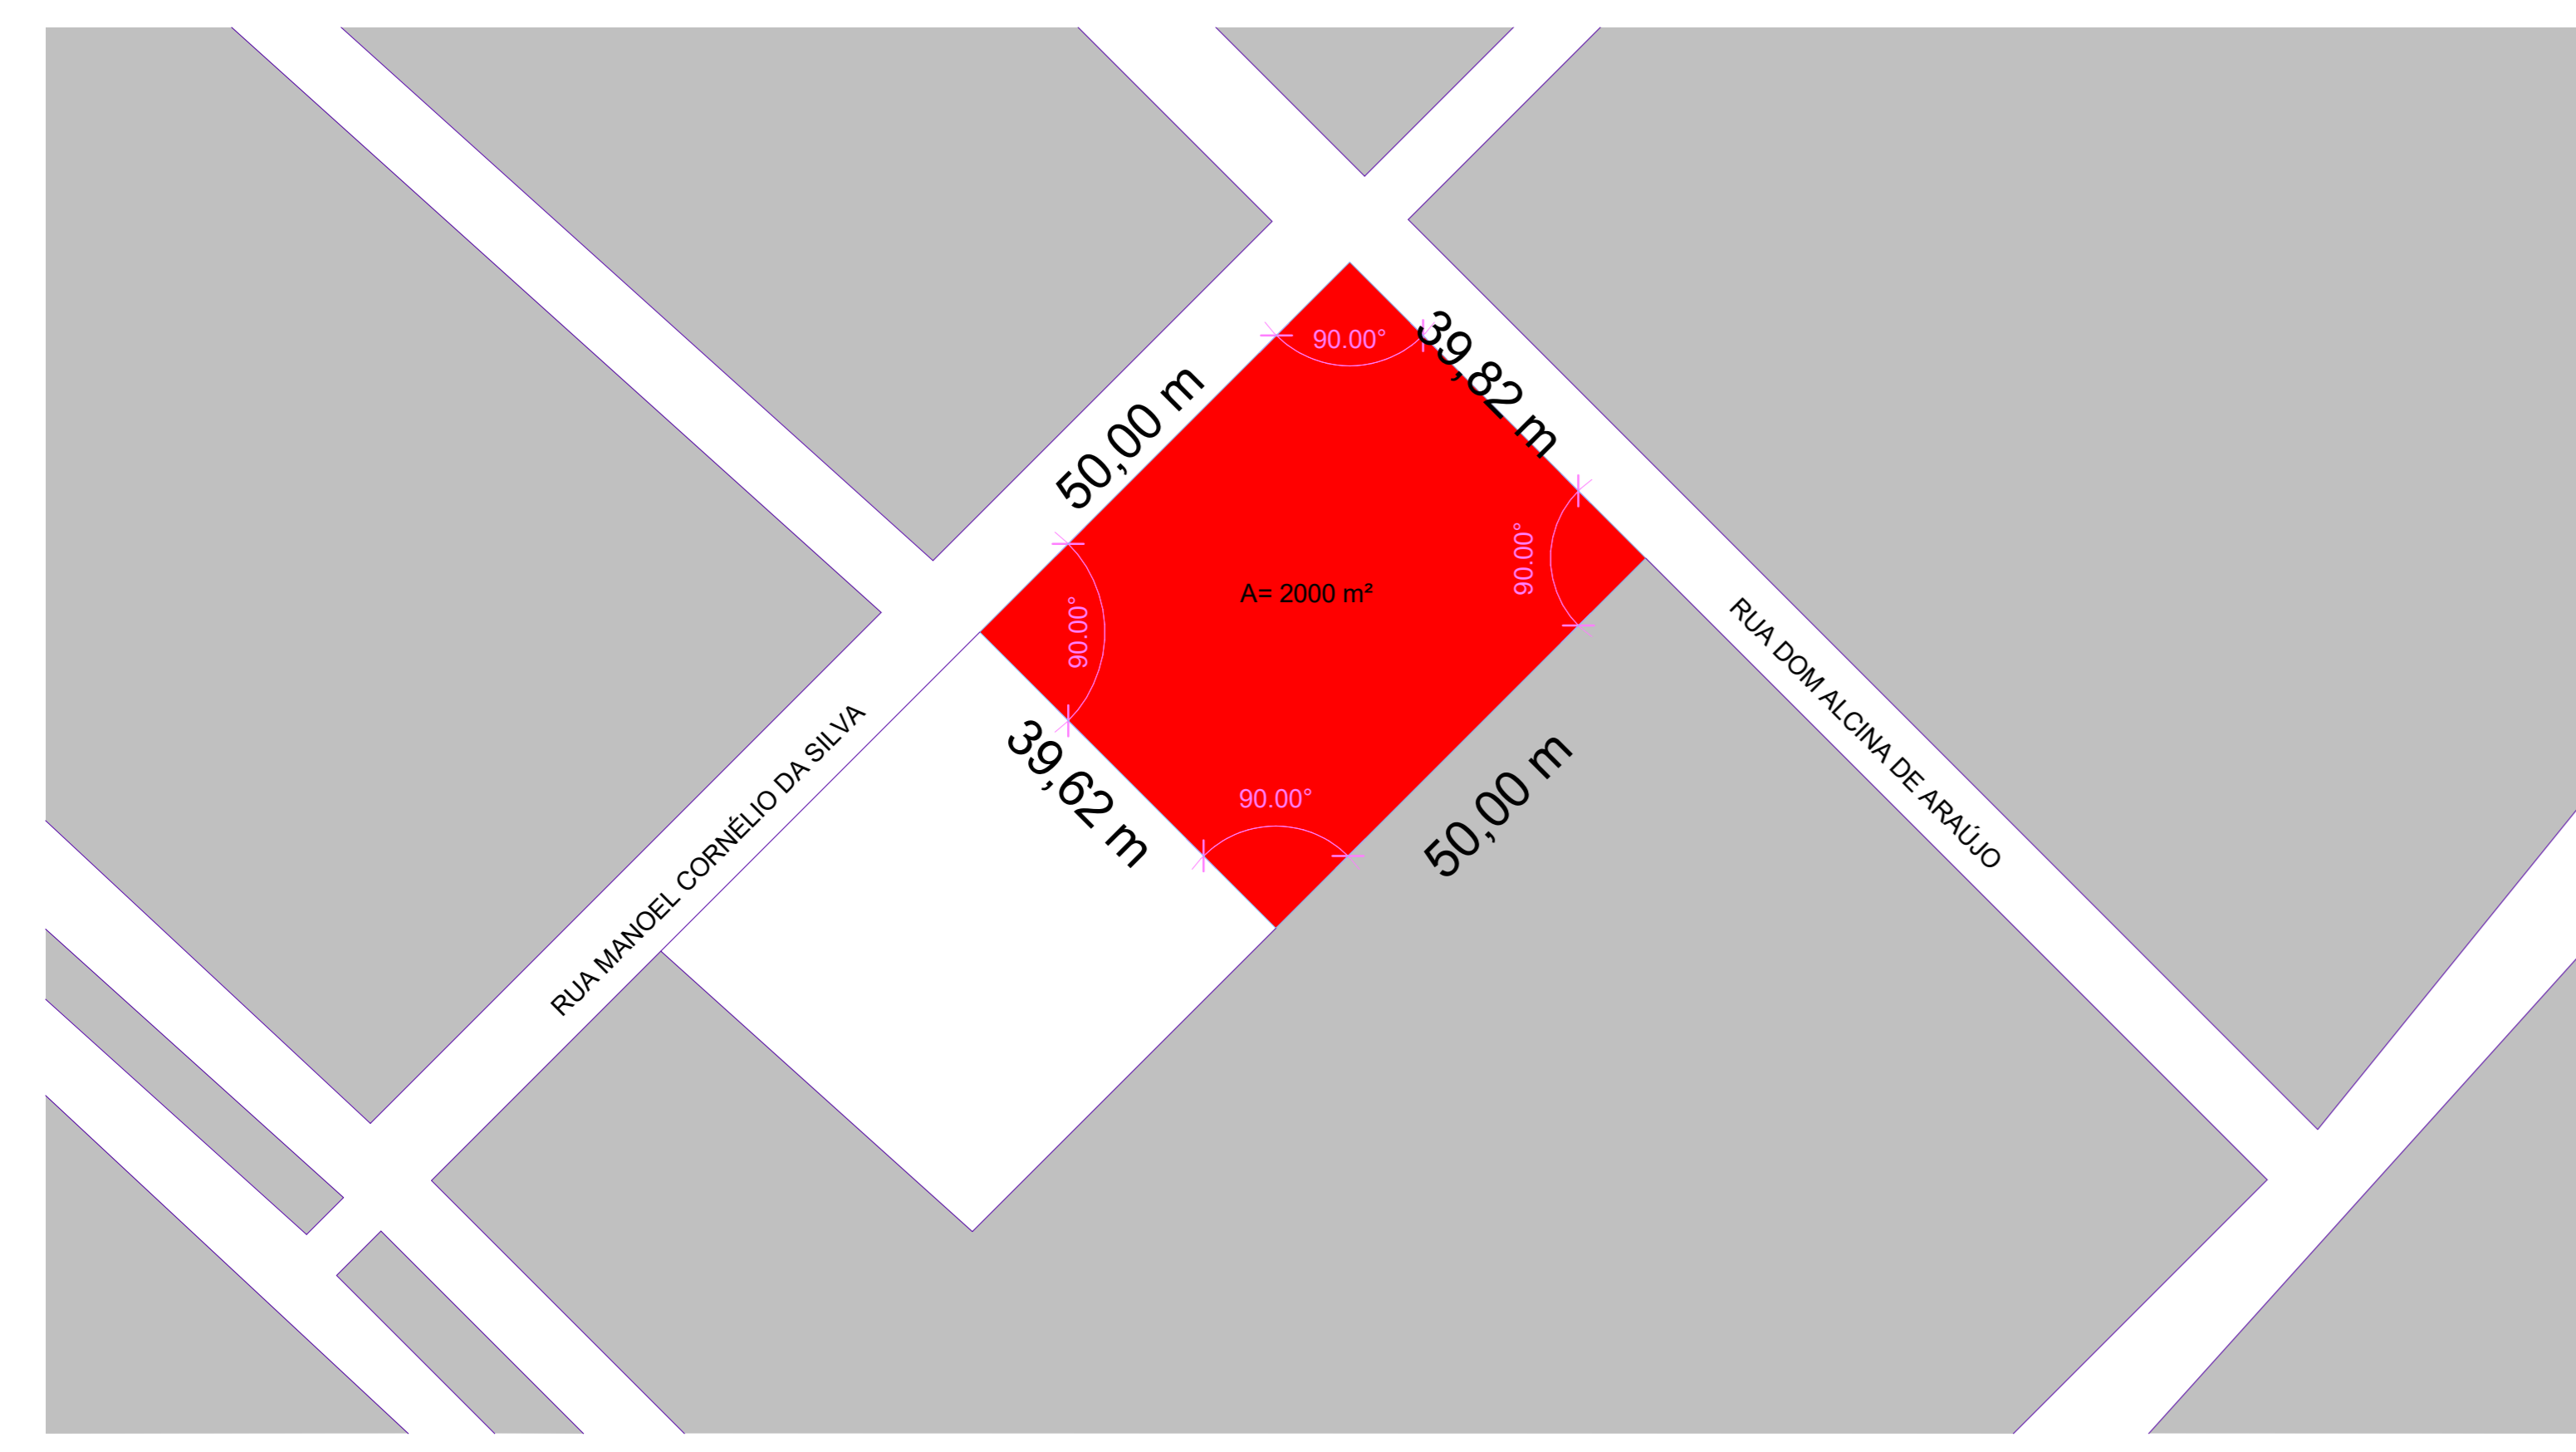

SITUAÇÃO
 1:600

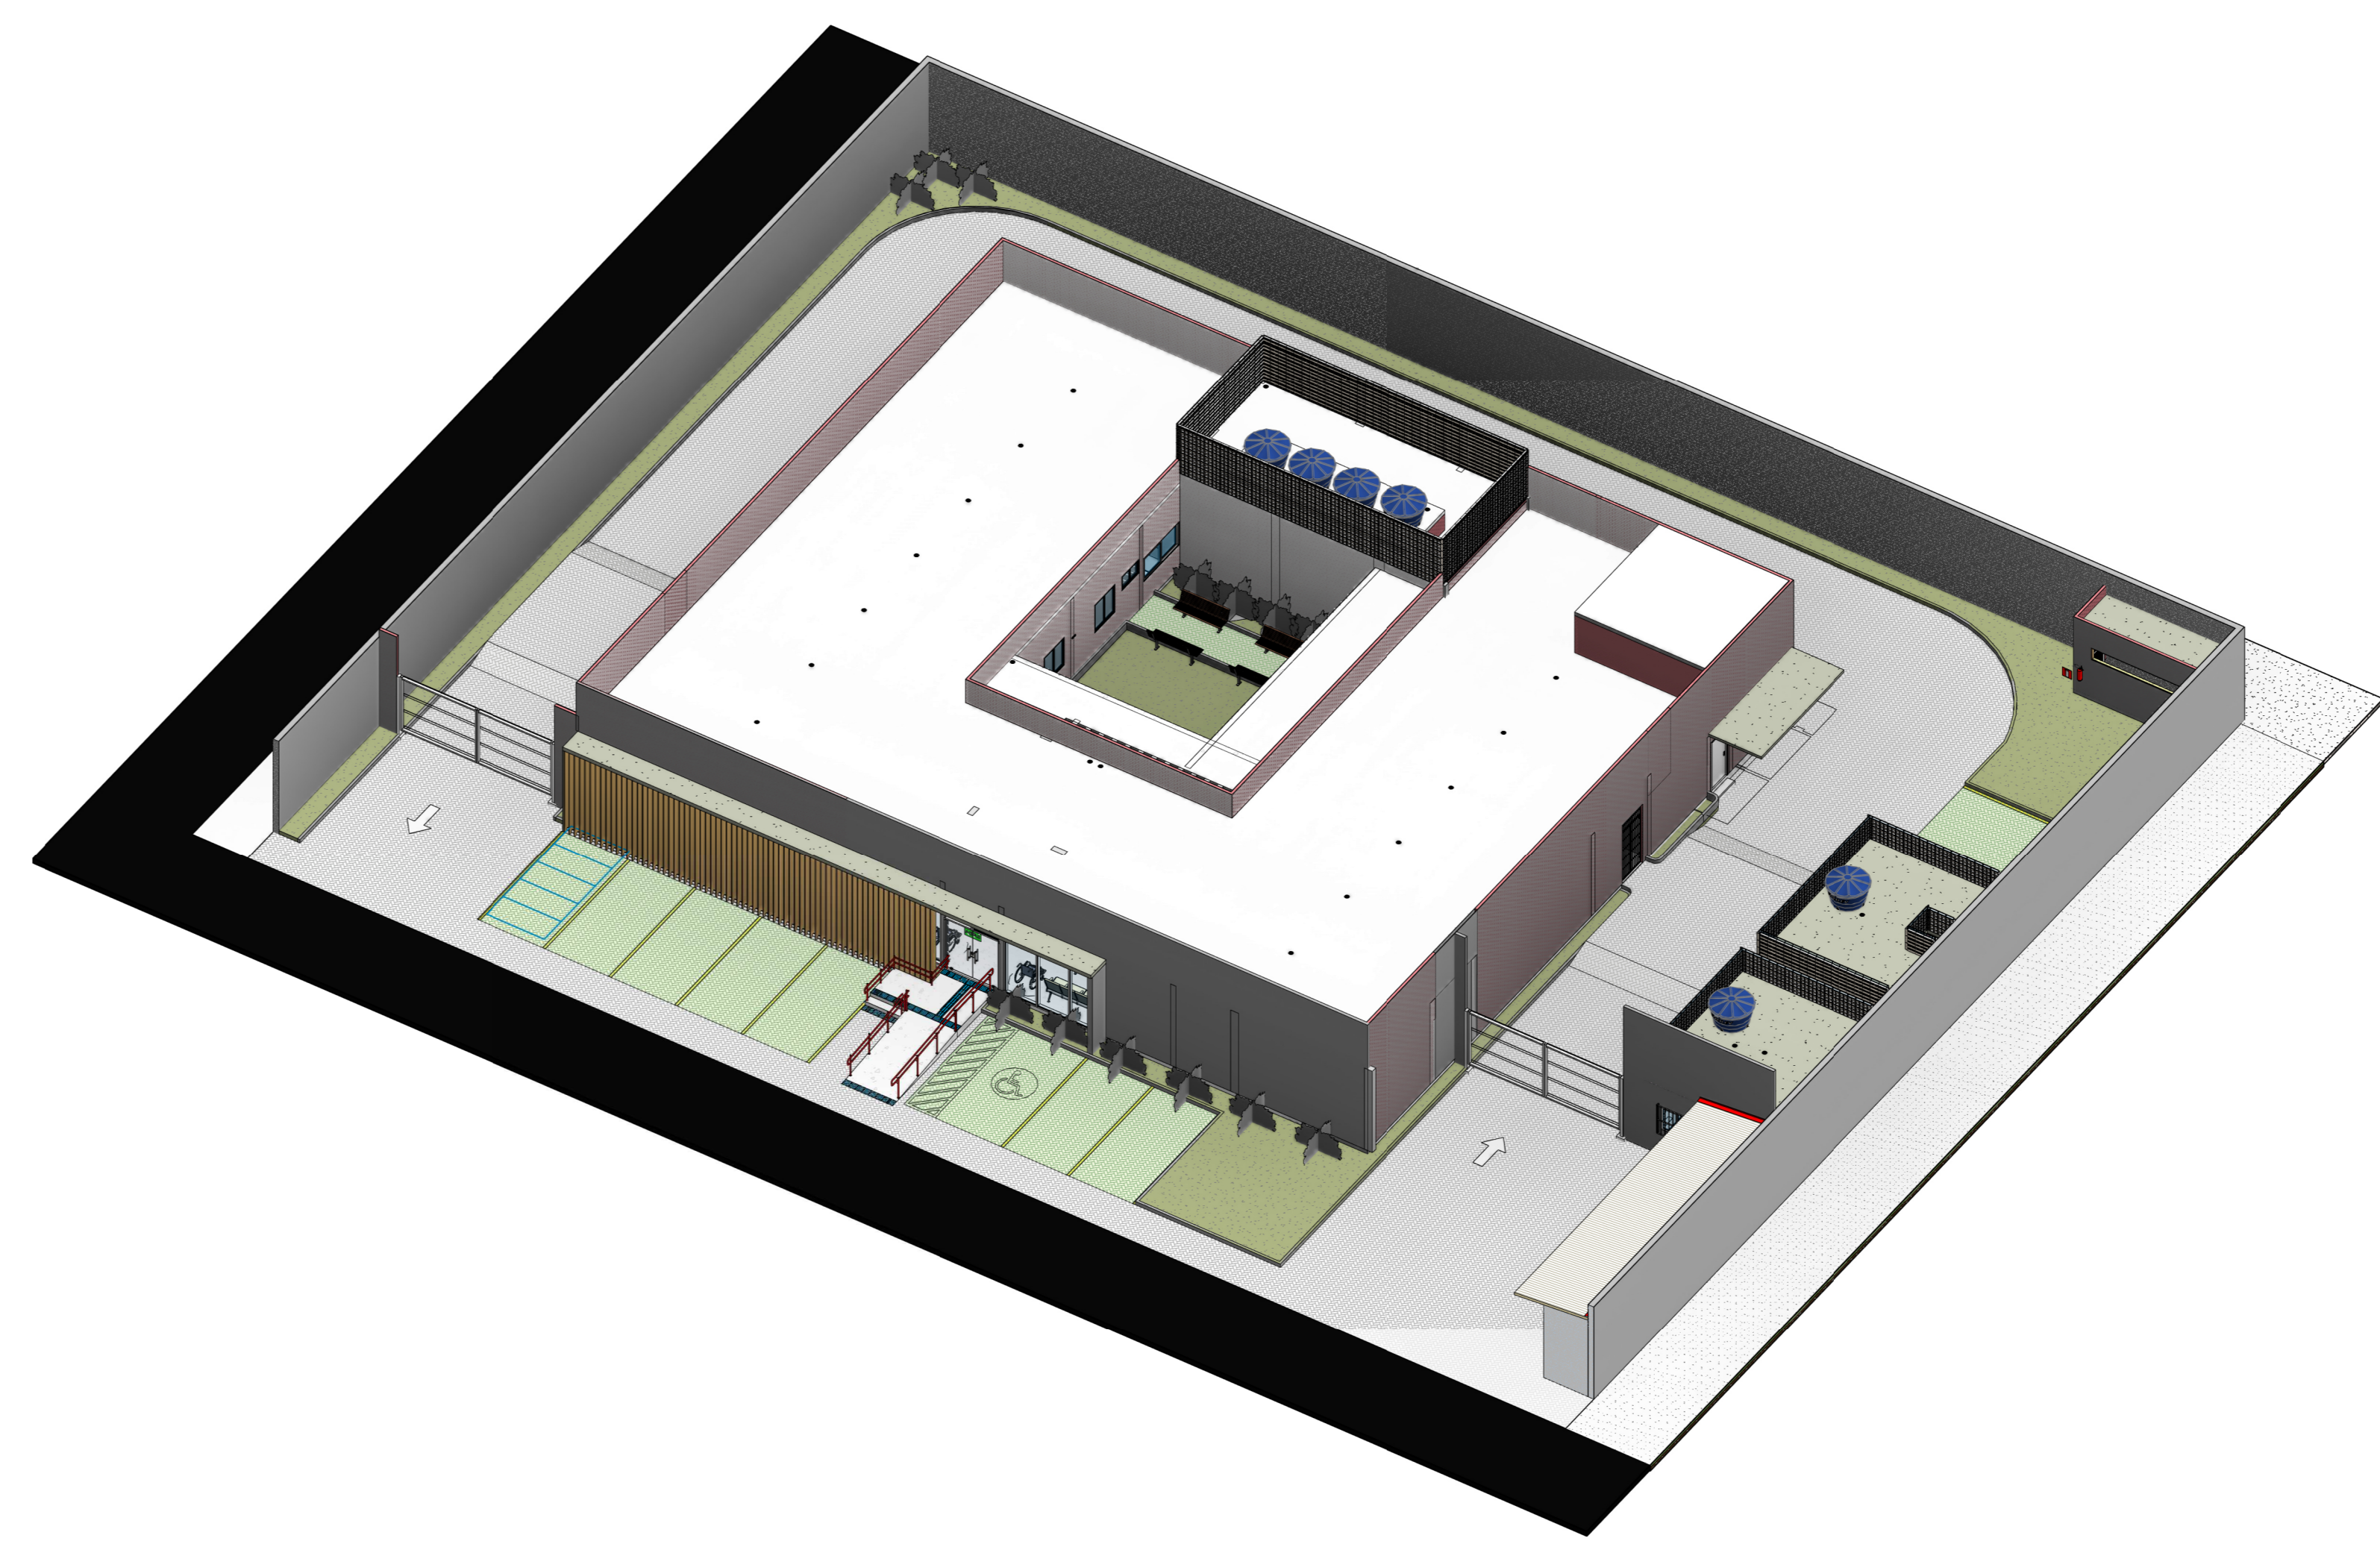

ISOMÉTRICO DA ARQUITETURA
 SEM ESCALA

SINALIZAÇÃO DE ALERTA				
CÓDIGO	SÍMBOLO	SIGNIFICADO	FORMA E COR	APLICAÇÃO
S1		INDICAÇÃO DO SENTIDO (ESQUERDA OU DIREITA) DE UMA SAÍDA DE EMERGÊNCIA. ESPECIALMENTE PARA SER FUNDO EM COLUNAS. DIMENSÕES MÍNIMAS: L= 1,5 H	SÍMBOLO: RETÂNGULO FUNDO: VERDE PICTOGRAMA: FOTOLUMINESCENTE	INDICAÇÃO DO SENTIDO (ESQUERDA OU DIREITA) DE UMA SAÍDA DE EMERGÊNCIA. DIMENSÕES MÍNIMAS: L= 2,0 H
S2		INDICAÇÃO DO SENTIDO (ESQUERDA OU DIREITA) DE UMA SAÍDA DE EMERGÊNCIA. ESPECIALMENTE PARA SER FUNDO EM COLUNAS. DIMENSÕES MÍNIMAS: L= 1,5 H	SÍMBOLO: RETÂNGULO FUNDO: VERDE PICTOGRAMA: FOTOLUMINESCENTE	INDICAÇÃO DO SENTIDO (ESQUERDA OU DIREITA) DE UMA SAÍDA DE EMERGÊNCIA. DIMENSÕES MÍNIMAS: L= 2,0 H
S3		INDICAÇÃO DO SENTIDO (ESQUERDA OU DIREITA) DE UMA SAÍDA DE EMERGÊNCIA. ESPECIALMENTE PARA SER FUNDO EM COLUNAS. DIMENSÕES MÍNIMAS: L= 1,5 H	SÍMBOLO: RETÂNGULO FUNDO: VERDE PICTOGRAMA: FOTOLUMINESCENTE	INDICAÇÃO DE UMA SAÍDA DE EMERGÊNCIA A SER AFUNDA ACIMA DA PORTA PARA INDICAR O SEU ACESSO
S12		INDICAÇÃO DA SAÍDA DE EMERGÊNCIA, COM OU SEM COMPLEMENTAÇÃO DO PICTOGRAMA	SÍMBOLO: RETÂNGULAR FUNDO: VERDE MENSAGEM "SAÍDA" OU PICTOGRAMA E/OU SETA DIRECIONAL FOTOLUMINESCENTE, COM ALTEZURA DE LETRA SEMPRE >= 50MM	INDICAÇÃO DA SAÍDA DE EMERGÊNCIA, COM OU SEM COMPLEMENTAÇÃO DO PICTOGRAMA

SINALIZAÇÃO GANHUS
 1:25

SINALIZAÇÃO DE EQUIPAMENTOS DE COMBATE A INCÊNDIO E ALARME				
CÓDIGO	SÍMBOLO	SIGNIFICADO	SIGNIFICADO	APLICAÇÃO
E5		EXTINTOR DE INCÊNDIO	SÍMBOLO: QUADRADO FUNDO: VERMELHO PICTOGRAMA: FOTOLUMINESCENTE	INDICAÇÃO DE LOCALIZAÇÃO DOS EXTINTORES DE INCÊNDIO
E17		SINALIZAÇÃO DE SOLOS PARA EQUIPAMENTOS DE COMBATE A INCÊNDIO PRESENTES E EXTINTORES	SÍMBOLO: QUADRADO (1,00m x 1,00m) FUNDO: VERMELHO (107m x 0,70m) BORDA: AMARELA (LARGURA = 0,02m)	USADO PARA INDICAR A LOCALIZAÇÃO DOS EQUIPAMENTOS DE COMBATE A INCÊNDIO E ALARME, PARA EVITAR A SUA DESTRUIÇÃO

Simbologia dos Extintores
 1:20

SÍMBOLOS - EXTINTOR DE INCÊNDIO	
	EXTINTOR DE PÓ QUÍMICO COM CAPACIDADE INDICADA EM PLANTA.

SÍMBOLOS - ILUMINAÇÃO DE EMERGÊNCIA	
	ILUMINAÇÃO DE EMERGÊNCIA AUTÔNOMA 10W INCANDESCENTES COM AUTONOMIA MÍNIMA PARA 01 HORA DE FUNCIONAMENTO

Simbologia das Luminárias
 1:25

QUADRO DE ÁREAS DA EDIFICAÇÃO	
ÁREA DO TERRENO	2.000,00 m²
ÁREA CONSTRUÍDA	740,00 m²
PROJEÇÃO DA COBERTA	777,07 m²

Quadro de Areas
 1:35

00	VERSÃO INICIAL	ABR/25	03/04/2025.		
REV.	DESCRIÇÃO	DATA	EXEC.	REVIF.	APROV.
PROJETO DE IMPLANTAÇÃO DO COMPLEXO DA POLICIA CIENTIFICA EM FLORESTA-PE.					
CONTRATANTE: SECRETARIA DE PROJETOS ESTRATÉGICOS (SEPE)			CONTRATO:		
ENDEREÇO: Rua Manoel Cornelio da Silva, S/N, Centro, Floresta/PE			ETAPA: PROJETO BÁSICO		
SECRETARIO EXECUTIVO: VICTOR PALACIO CREA-PE nº 181247081			RESP. TÉCNICO: MATHEUS PONTES ANDRADE AZEVEDO CREA-PE nº 181261258		
DISCIPLINA: PROJETO DE PREVENÇÃO E COMBATE A INCÊNDIO					
CONTEUDO: PLANTA DE BAIXA, COBERTA, SITUAÇÃO E LOCALIZAÇÃO				PRANCHAS: PCI 01/02	
ESCALA: INDICADA		DATA: ABRIL/2025			
CODIFICAÇÃO: GOVPE-SDS-FLO-L00-CPC_FLO-B-PCI-P001-R00					