


- CONVENÇÕES
- EDIFICAÇÃO
 - MURO
 - MEIO-FIO EXISTENTE
 - RUA DE TERRA
 - CERCA
 - GRADE
 - CALÇADA
 - MURO DE ARRIMO EXISTENTE
 - GREIDE EXISTENTE
 - POSTE DE BAIXA TENSÃO (BT)
 - POSTE DE MÉDIA TENSÃO (MT)
 - POSTE DE ALTA TENSÃO (AT)
 - POSTE DE FERRO
 - ÁRVORE
 - TELEFONE PÚBLICO
 - LIXEIRA
 - LUMINÁRIA
 - SEMÁFORO
 - PLACA DE SINALIZAÇÃO
 - HIDRANTE
 - HIDRÔMETRO
 - CANAL / CANALETA EXISTENTE
 - CÔRREGO
 - PONTE / PONTILHÃO
 - PARADA DE ÔNIBUS
 - CAIXA COLETORA TIPO GRELHA EXISTENTE
 - POÇO DE VISITA TIPO GAVETA EXISTENTE
 - POÇO ARTESIANO
 - POÇO DE VISITA DE SERVIÇOS PÚBLICOS EXISTENTE
 - GALERIA EXISTENTE
 - CAIXA DE PASSAGEM DE ESGOTO CONDOMINIAL EXISTENTE
 - POÇO DE VISITA DE ESGOTO EXISTENTE
 - TUBO DE ESGOTO EXISTENTE
 - RN
 - EIXO DE LOCAÇÃO
 - PI
 - INÍCIO E FINAL DE PLANOS INCLINADOS
 - CURVA DE NÍVEL MESTRA
 - CURVA DE NÍVEL INTERMEDIÁRIA
 - SENTIDO DO ESCOAMENTO
 - ROCHAS
 - ANTENA

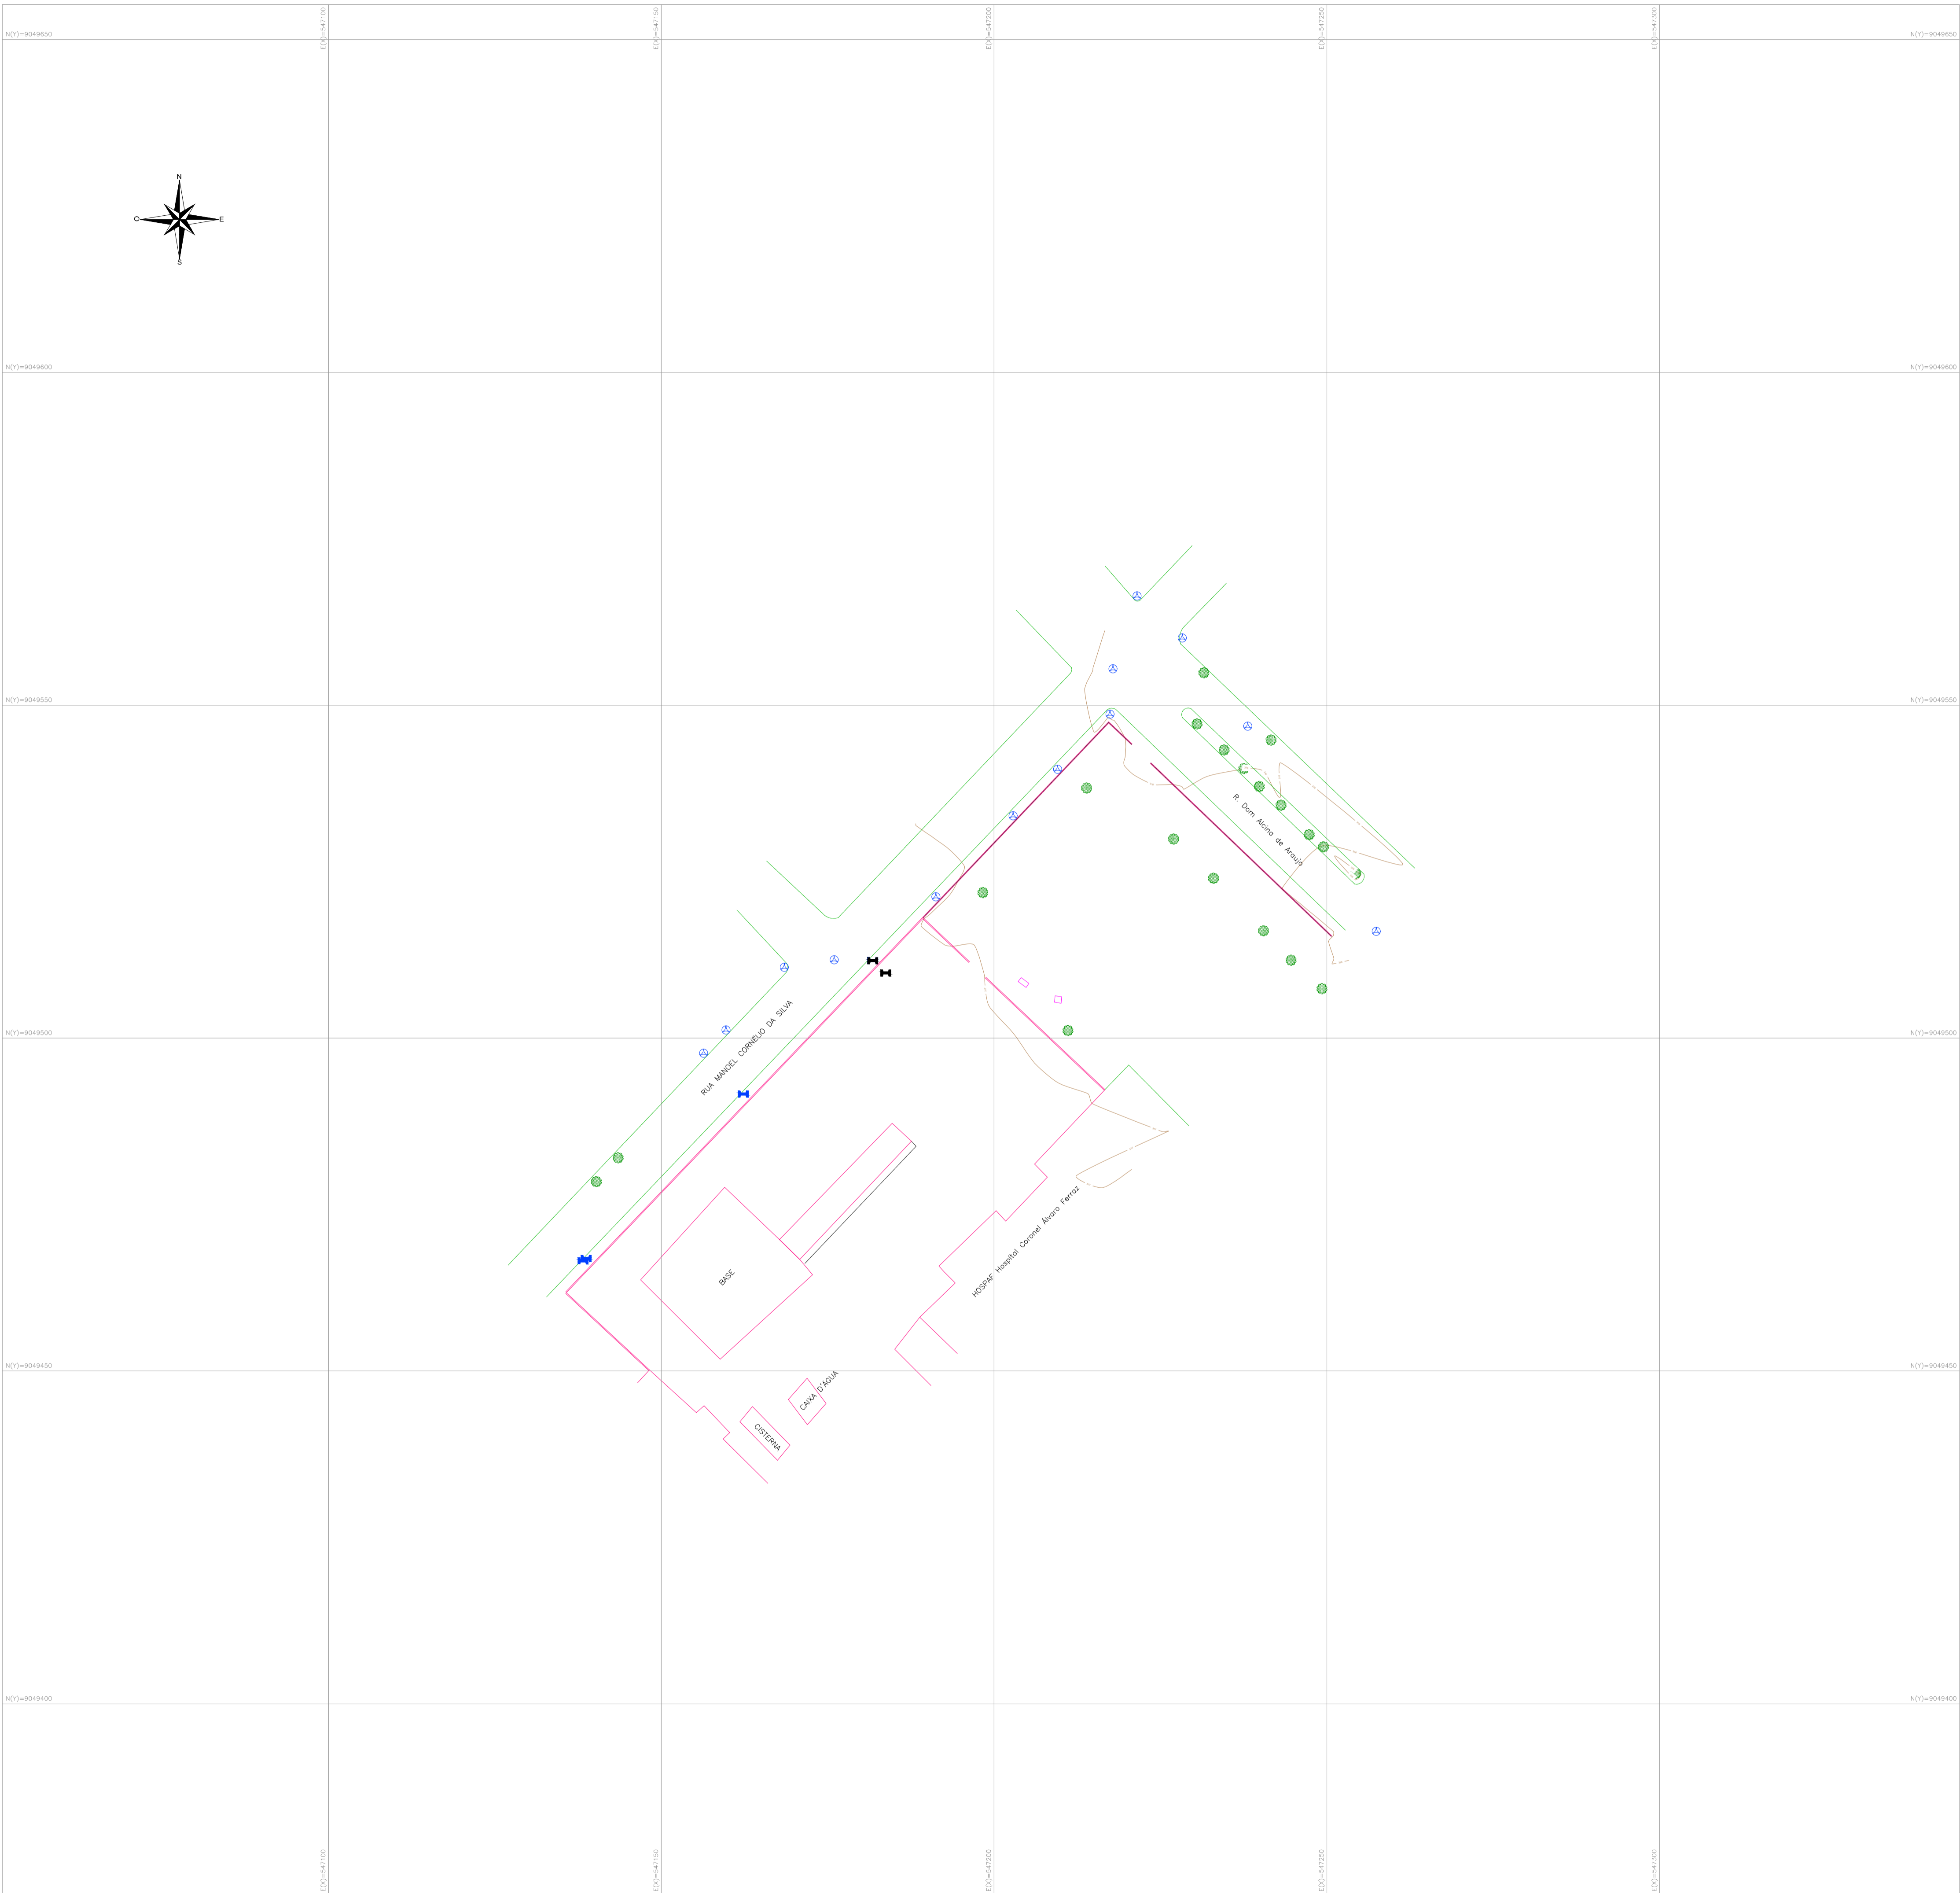

OBJETO:		CPC - FLORESTA	
CONTRATANTE:	SECRETARIA DE PROJETOS ESTRATÉGICOS (SEPE)	CONTRATADA:	-
LOCALIZAÇÃO:	Av. Audomar Ferraz - Centro, Floresta - PE, 56400-000	ETAPA:	Levantamento Topográfico
PROPRIETÁRIO:	Rodrigo Ribeiro de Queiroz CPF: 007.763.664-32	RESP. TÉCNICO:	Vitor Palácio CREA: 181247081-9
PROJETISTA(S):			
Paulo Freitas CFT: 06887912473			
DISCIPLINA: Levantamento Cadastral e Planialtimétrico			
CONTEÚDO: PLANTA BAIXA		PRANCHA:	
ESCALA:	1/500	DATA:	MARÇO/25
CODIFICAÇÃO: POLL_CIENT_FLORESTA.dwg		01/01 R0	