
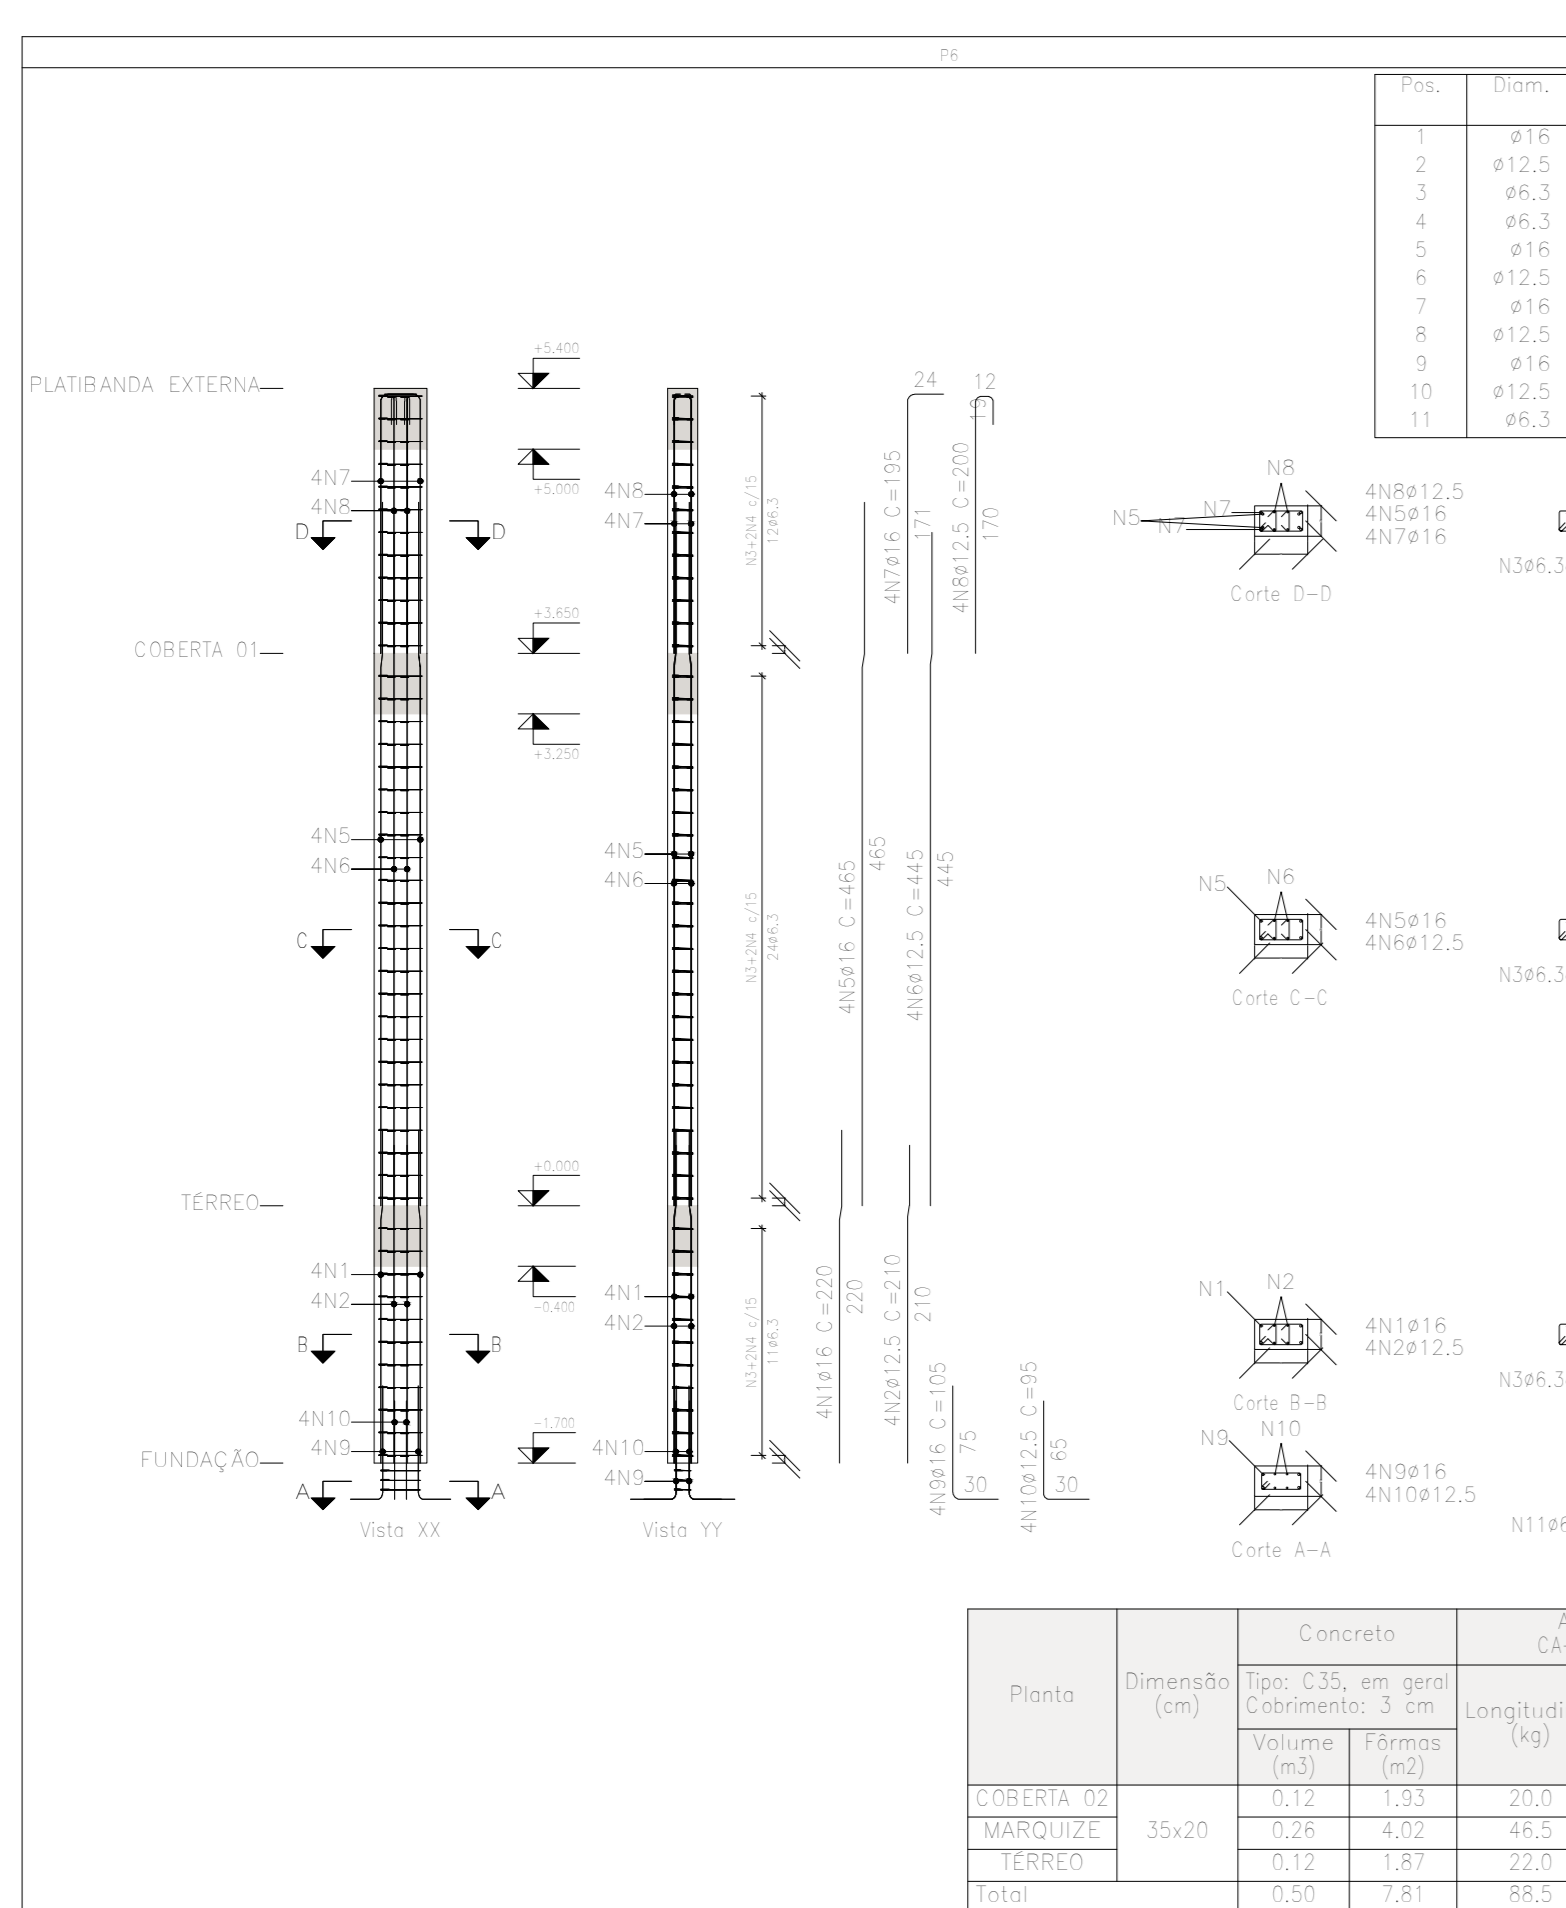
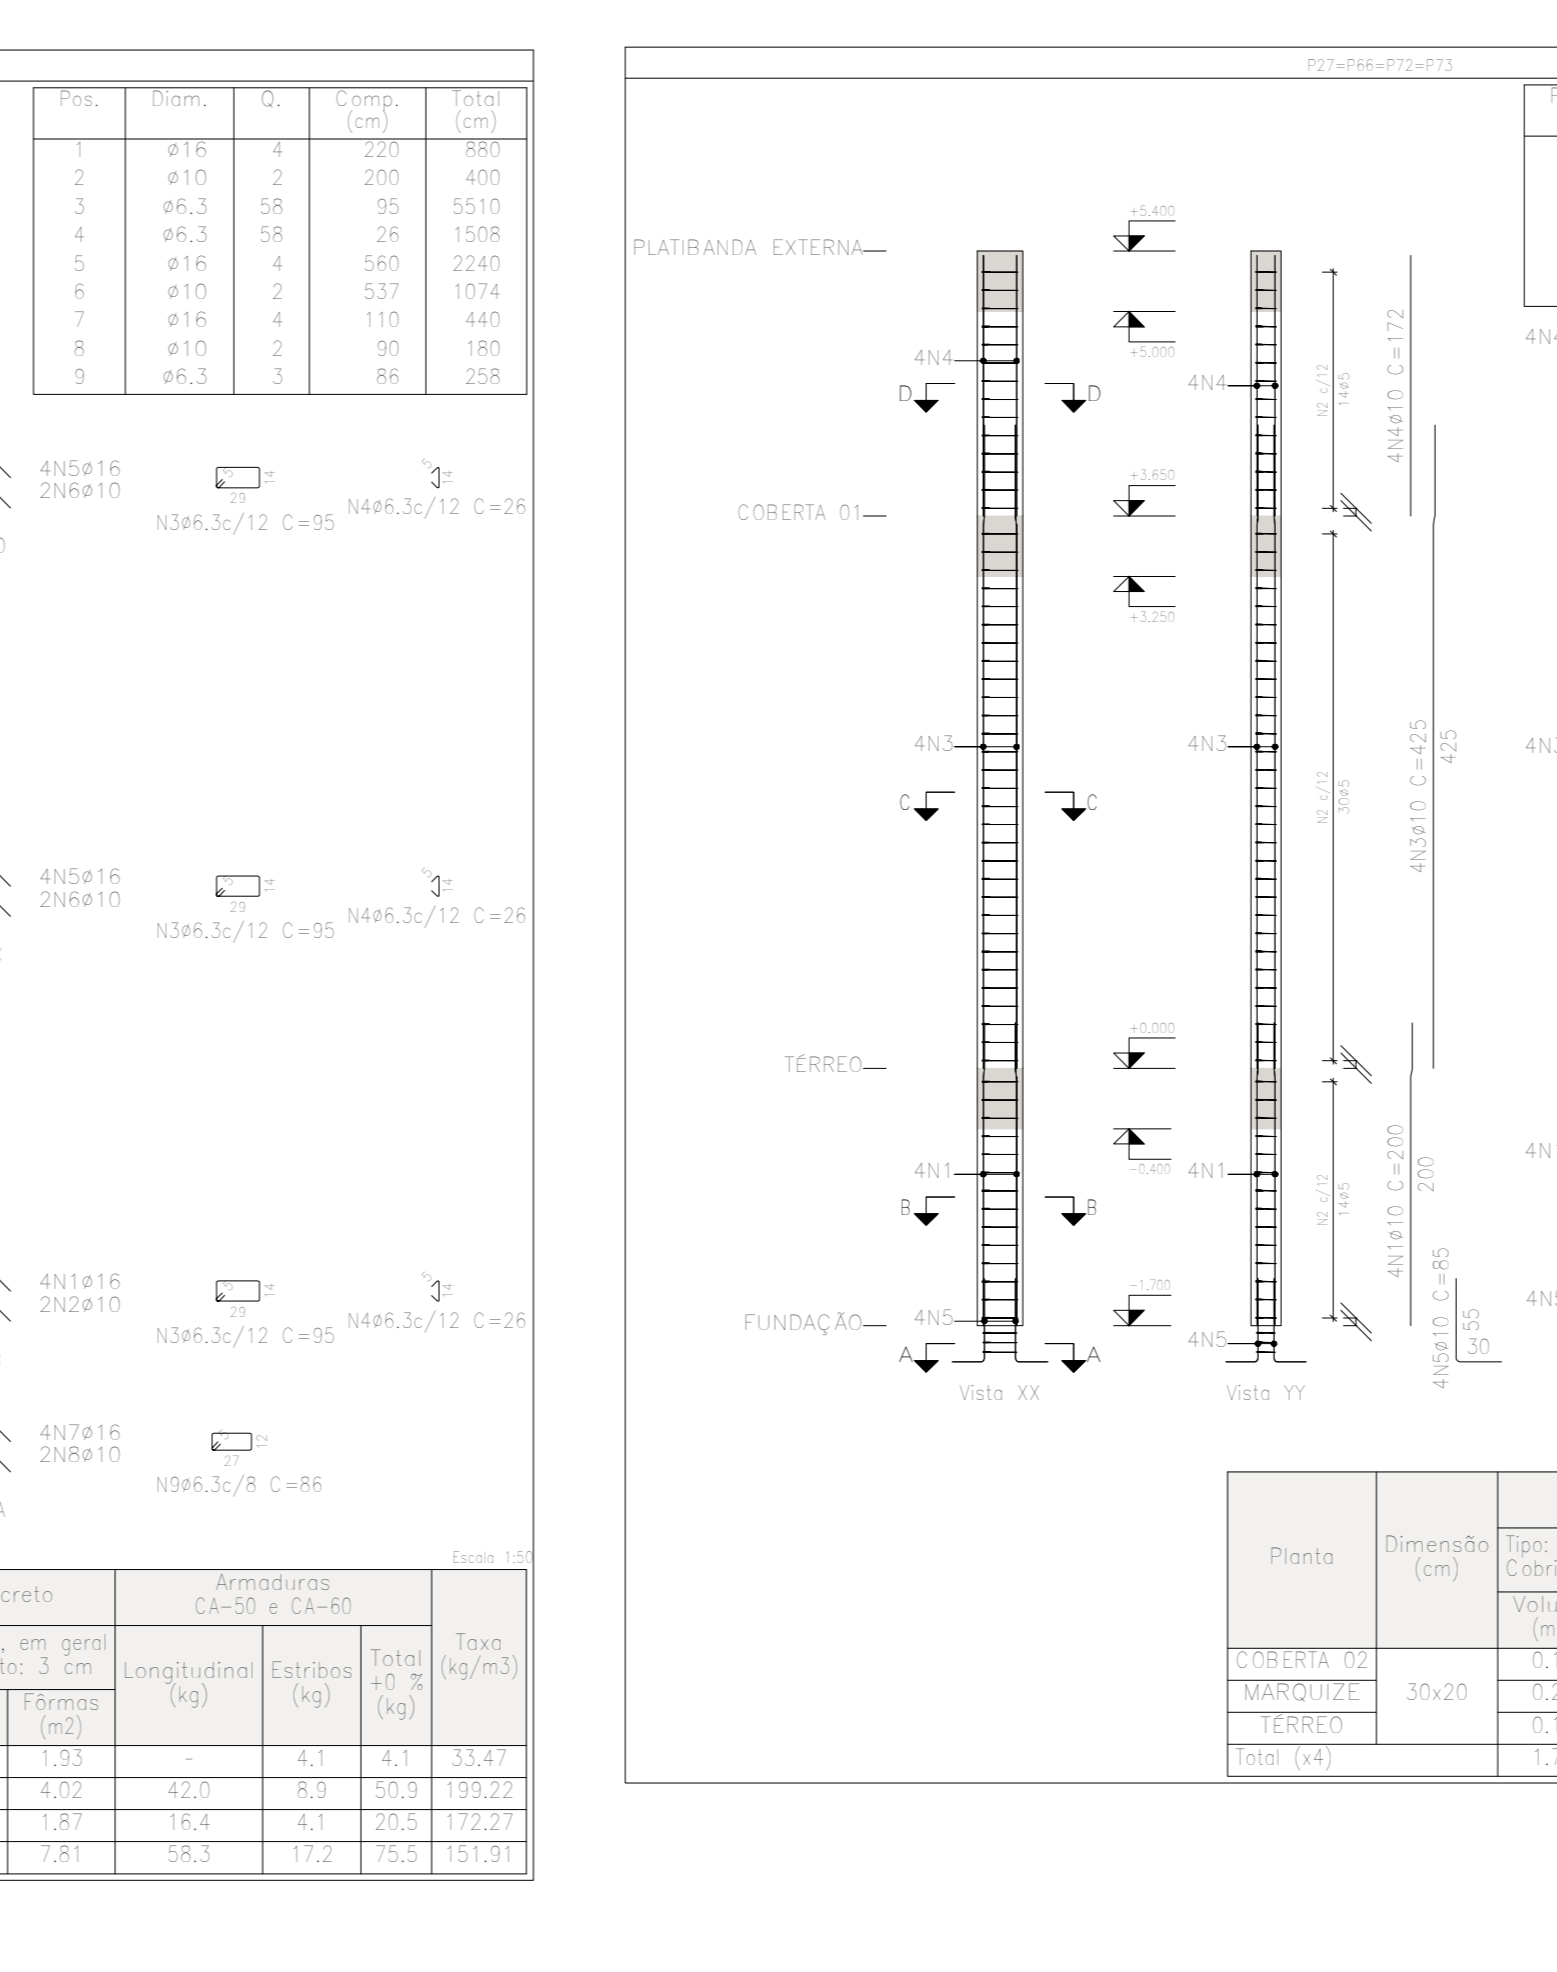
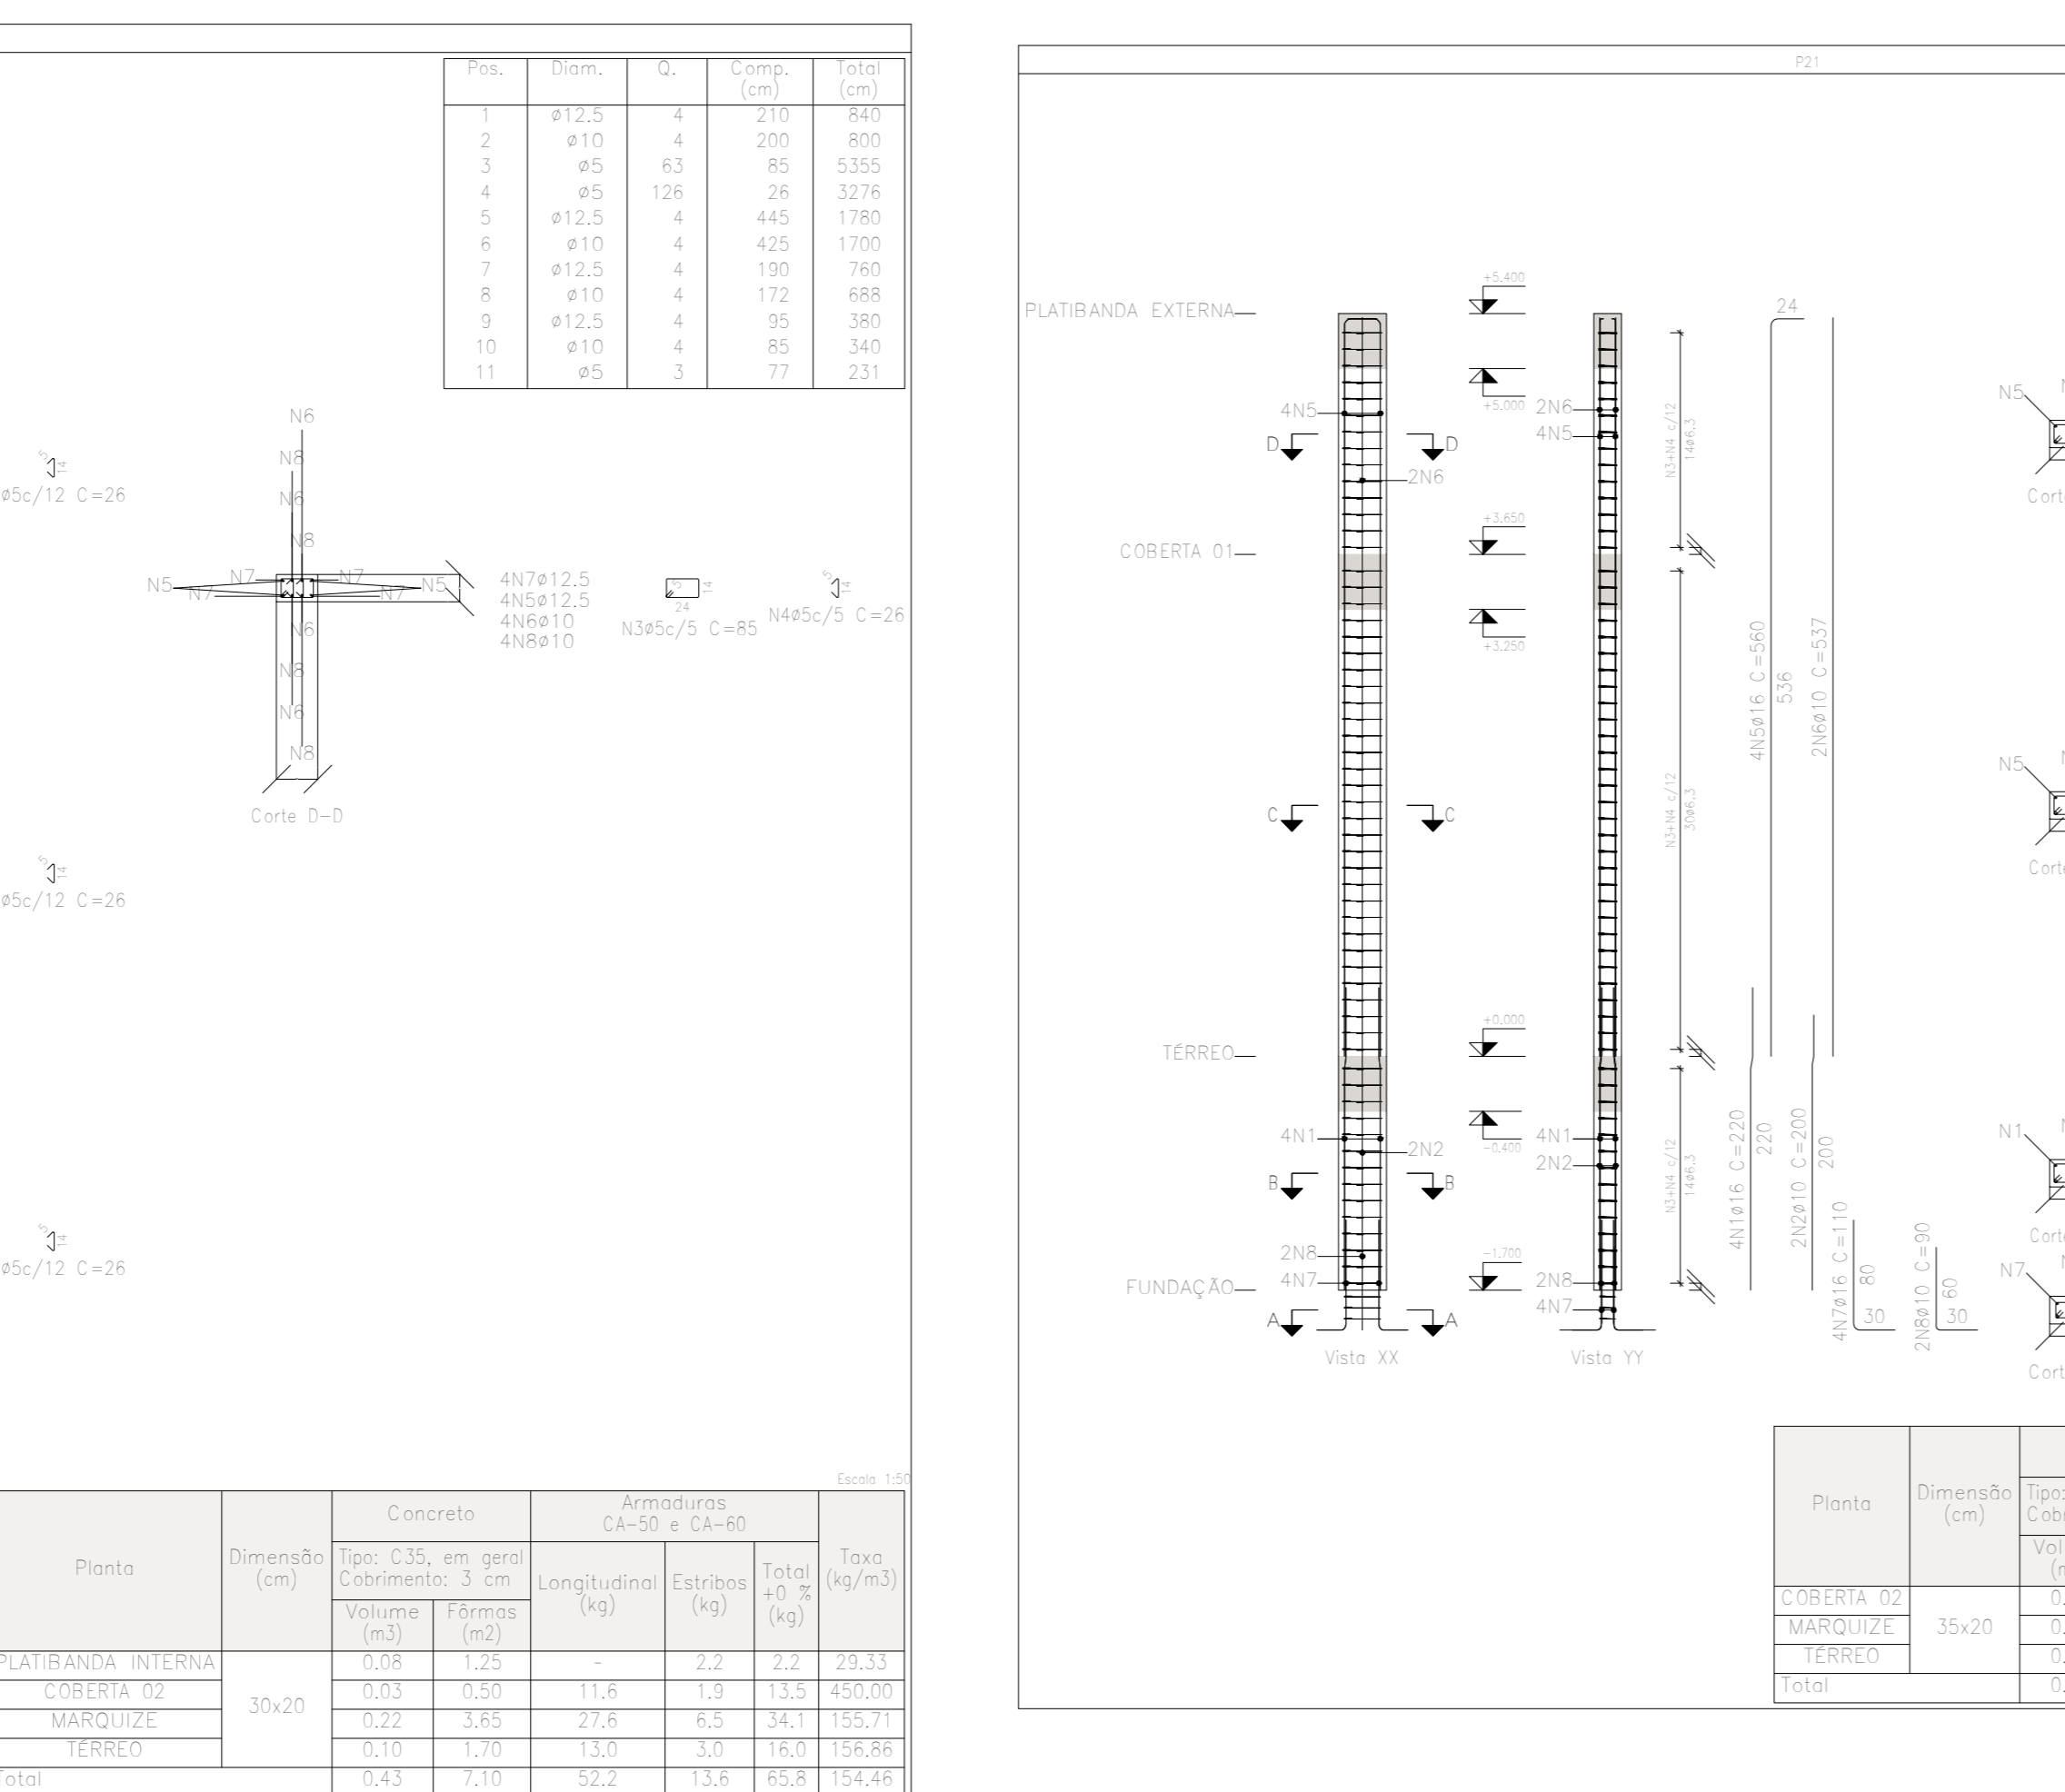



Valores que nascem em FUNDAÇÃO e chegam em PLATABANDA EXTERNA
 Concreto: C35, em geral
 Aço das barras: CA-50 e CA-60
 Aço dos estrôbos: CA-50 e CA-60

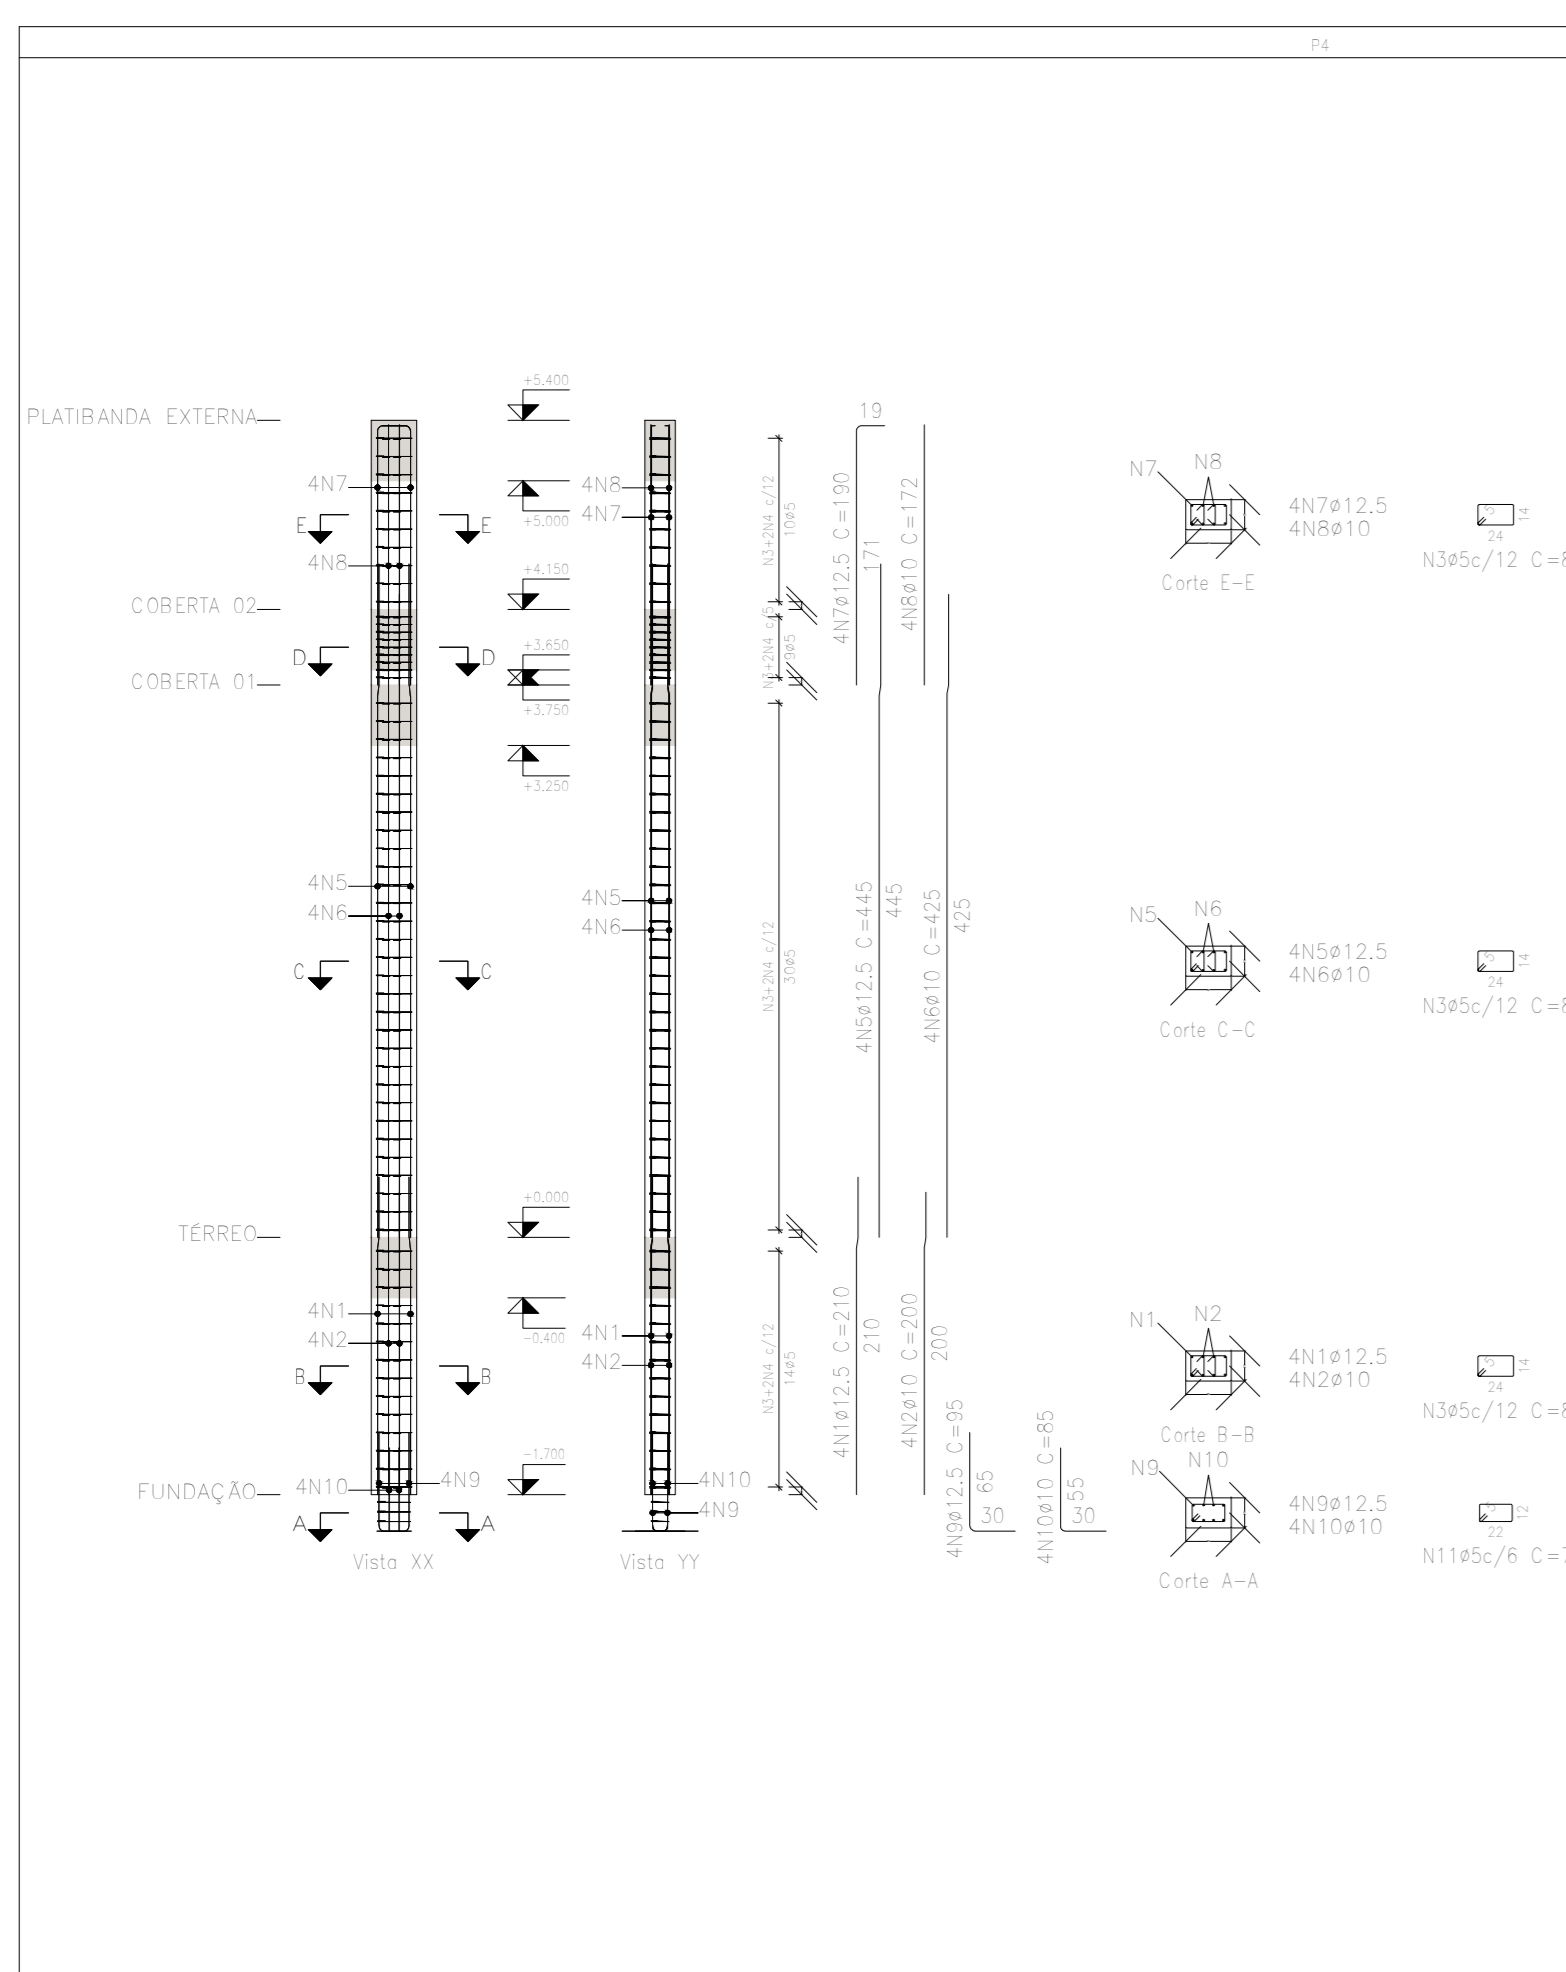

R0	03/04/2025	EMISSÃO INICIAL
REV	DATA	DESCRIÇÃO
		GOVERNO DO ESTADO DE PERNAMBUCO SECRETARIA DE PROJETOS ESTRATÉGICOS DO ESTADO DE PERNAMBUCO
OBJETO: CONSTRUÇÃO DO COMPLEXO DA POLÍCIA CIENTÍFICA, LOCALIZADO NO MUNICÍPIO DE FLORESTA - PE		
CONTRATANTE: SECRETARIA DE DEFESA SOCIAL - SDS		CONTRATADA: SECRETARIA DE PROJETOS ESTRATÉGICOS - SEPE
LOCALIZAÇÃO: RUA MARCELO GOMES DA SILVA, S/N, FLORESTA/PE - CEP: 54680-000		
PROPRIETÁRIO: SECRETARIA DE DEFESA SOCIAL - SDS		RESPONSÁVEL: NOME: IRMA CAETANO DE HOLANDA LINS CAU-PE: A462497
PROJETO: P1LARES - PARTE 02		
ESCALA: INDICADA		DATA: 03/04/25 CÓPIAÇÃO: GOVPE-SPP-FLO-00-PCENT-PROJ-PE-EPI-P002-00
DESCRICÃO: PROJETO ESTRUTURAL		FASE: PROJETO EXECUTIVO
FOLHA: P1LARES - PARTE 02		PRONOME: 02/07R0