


PLANTA BAIXA - LOCAÇÃO UVF- ESTRUTURA CARPORT PARA ESTACIONAMENTO

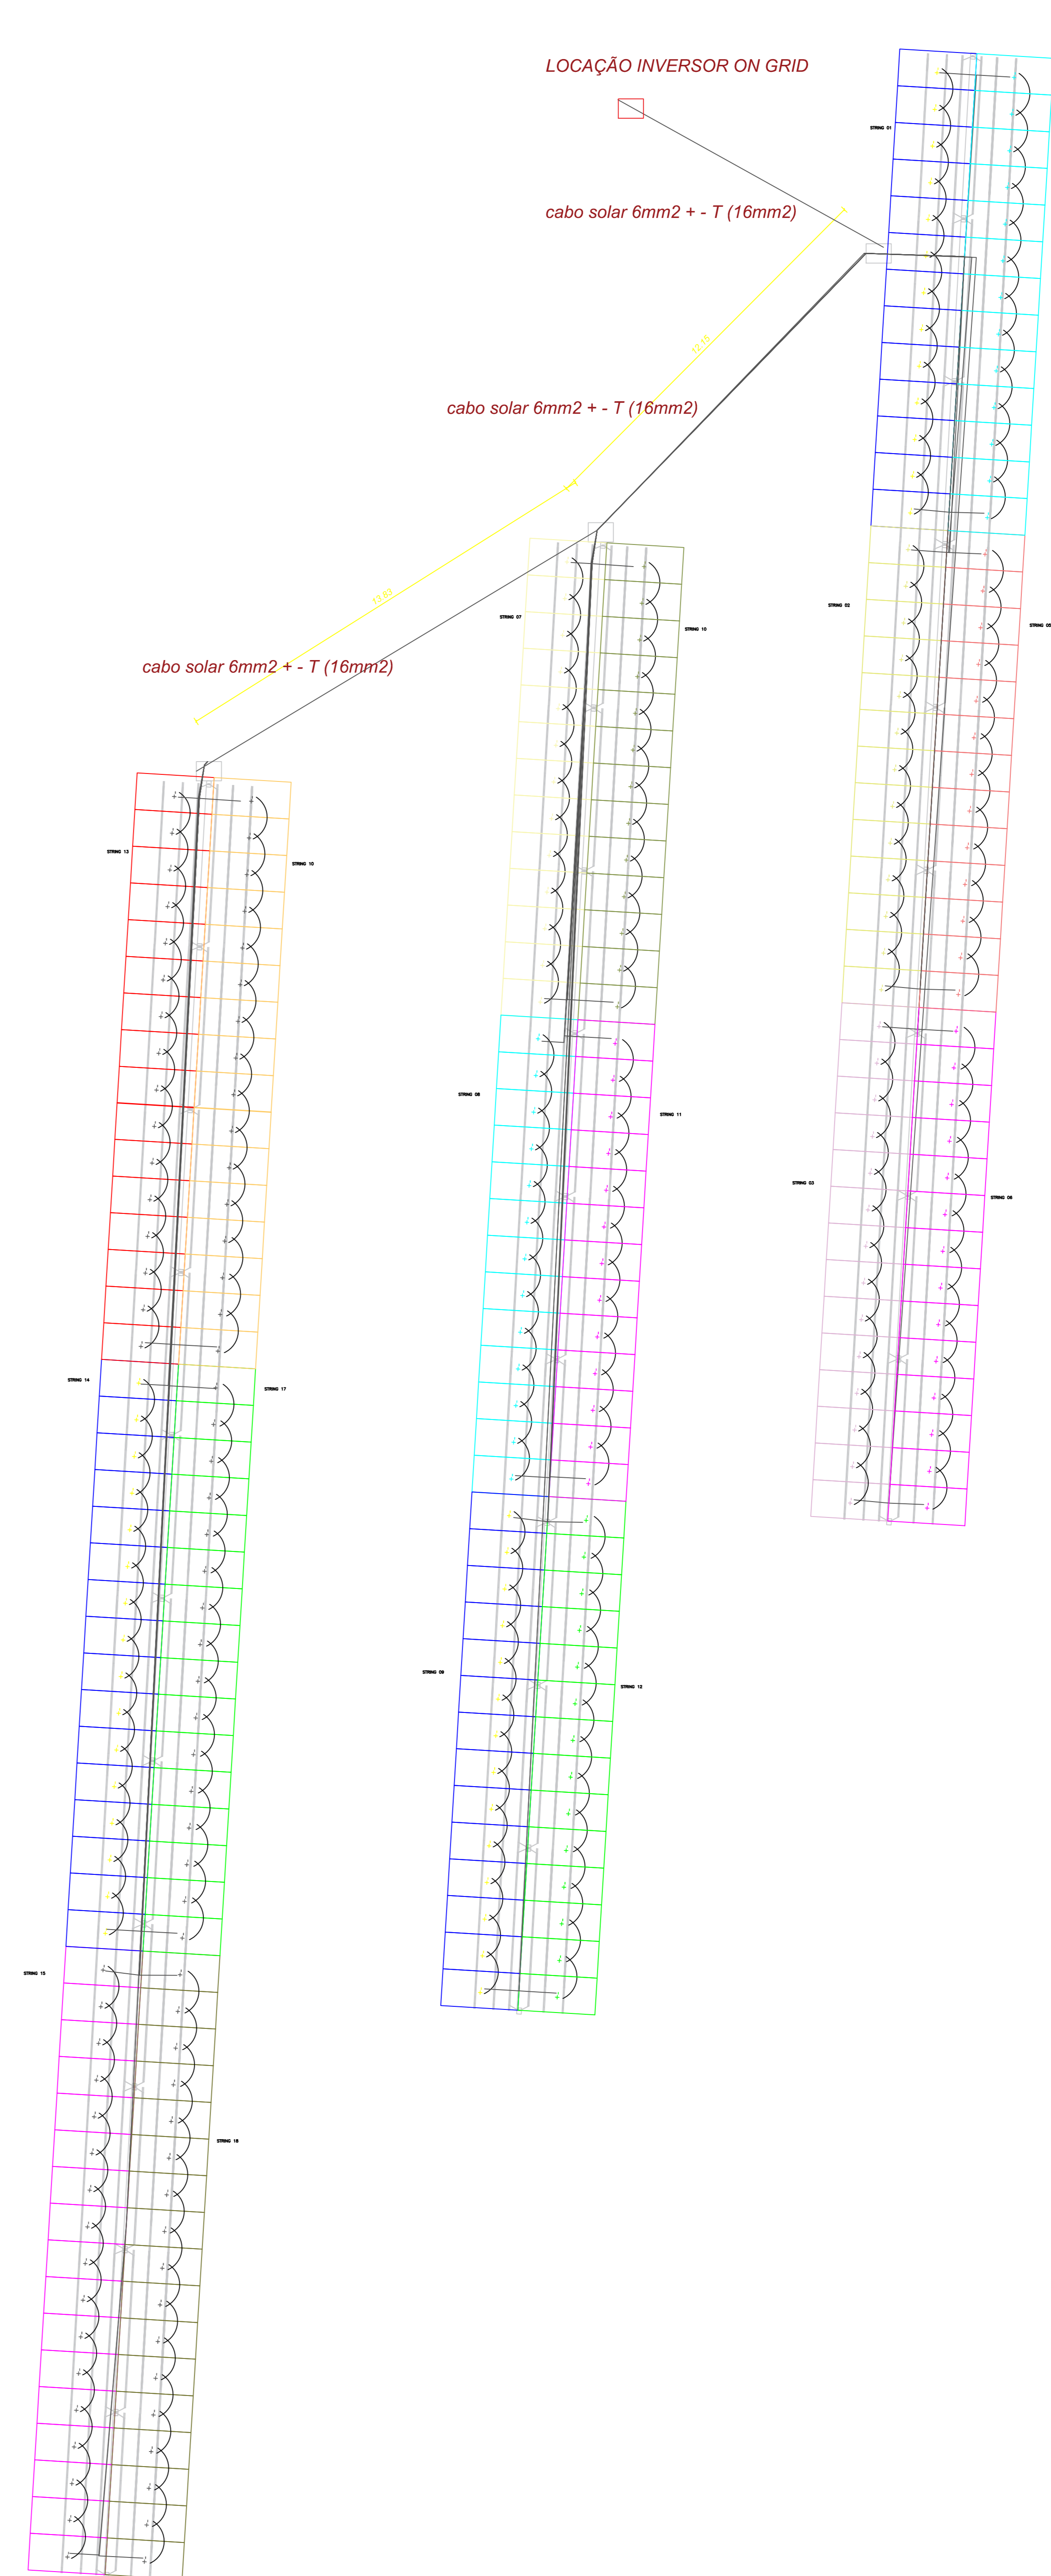

PLANTA BAIXA - DIVISÃO DAS STRINGS

- STRINGS
1. QUANTIDADE DE MÓDULOS - 13X610W
 2. QUANTIDADE DE MÓDULOS - 13X610W
 3. QUANTIDADE DE MÓDULOS - 13X610W
 4. QUANTIDADE DE MÓDULOS - 14X610W
 5. QUANTIDADE DE MÓDULOS - 13X610W
 6. QUANTIDADE DE MÓDULOS - 14X610W
 7. QUANTIDADE DE MÓDULOS - 13X610W
 8. QUANTIDADE DE MÓDULOS - 13X610W
 9. QUANTIDADE DE MÓDULOS - 14X610W
 10. QUANTIDADE DE MÓDULOS - 13X610W
 11. QUANTIDADE DE MÓDULOS - 14X610W
 12. QUANTIDADE DE MÓDULOS - 14X610W
 13. QUANTIDADE DE MÓDULOS - 16X610W
 14. QUANTIDADE DE MÓDULOS - 16X610W
 15. QUANTIDADE DE MÓDULOS - 16X610W
 16. QUANTIDADE DE MÓDULOS - 16X610W
 17. QUANTIDADE DE MÓDULOS - 16X610W
 18. QUANTIDADE DE MÓDULOS - 16X610W

GOVERNO DO ESTADO DE PERNAMBUCO SECRETARIA DE PROJETOS ESTRATÉGICOS DE PERNAMBUCO - SEPE ESCRITÓRIO DE PROJETOS	
TÍTULO: PROJETO EXECUTIVO PARA REFORMA E IMPLANTAÇÃO DO PARQUE MEMORIAL ARCOVERDE	
COORDENADOR: Secretaria de Projetos Estratégicos - SEPE	DESENVOLVIDOR: Secretaria de Projetos Estratégicos - SEPE
LOCALIZAÇÃO: COLÔNIA RECANTO PARA O LANCAMENTO DE PROJETO	TIPO: Projeto Executivo
PROFESSORA: Priscila Giovana de Carvalho Barbosa	REP. TÉCNICO: Thalyta de Souza Gonçalves Matias CREA: 180275028-8
PROFESSOR: Thalyta de Souza Gonçalves Matias CREA: 180275028-8	
PROJETO DE IMPLANTAÇÃO EM INSTALAÇÕES DE GERAÇÃO DISTRIBUÍDA	
STRING-UFV	
INDICADA: MAIO/2025	07/14