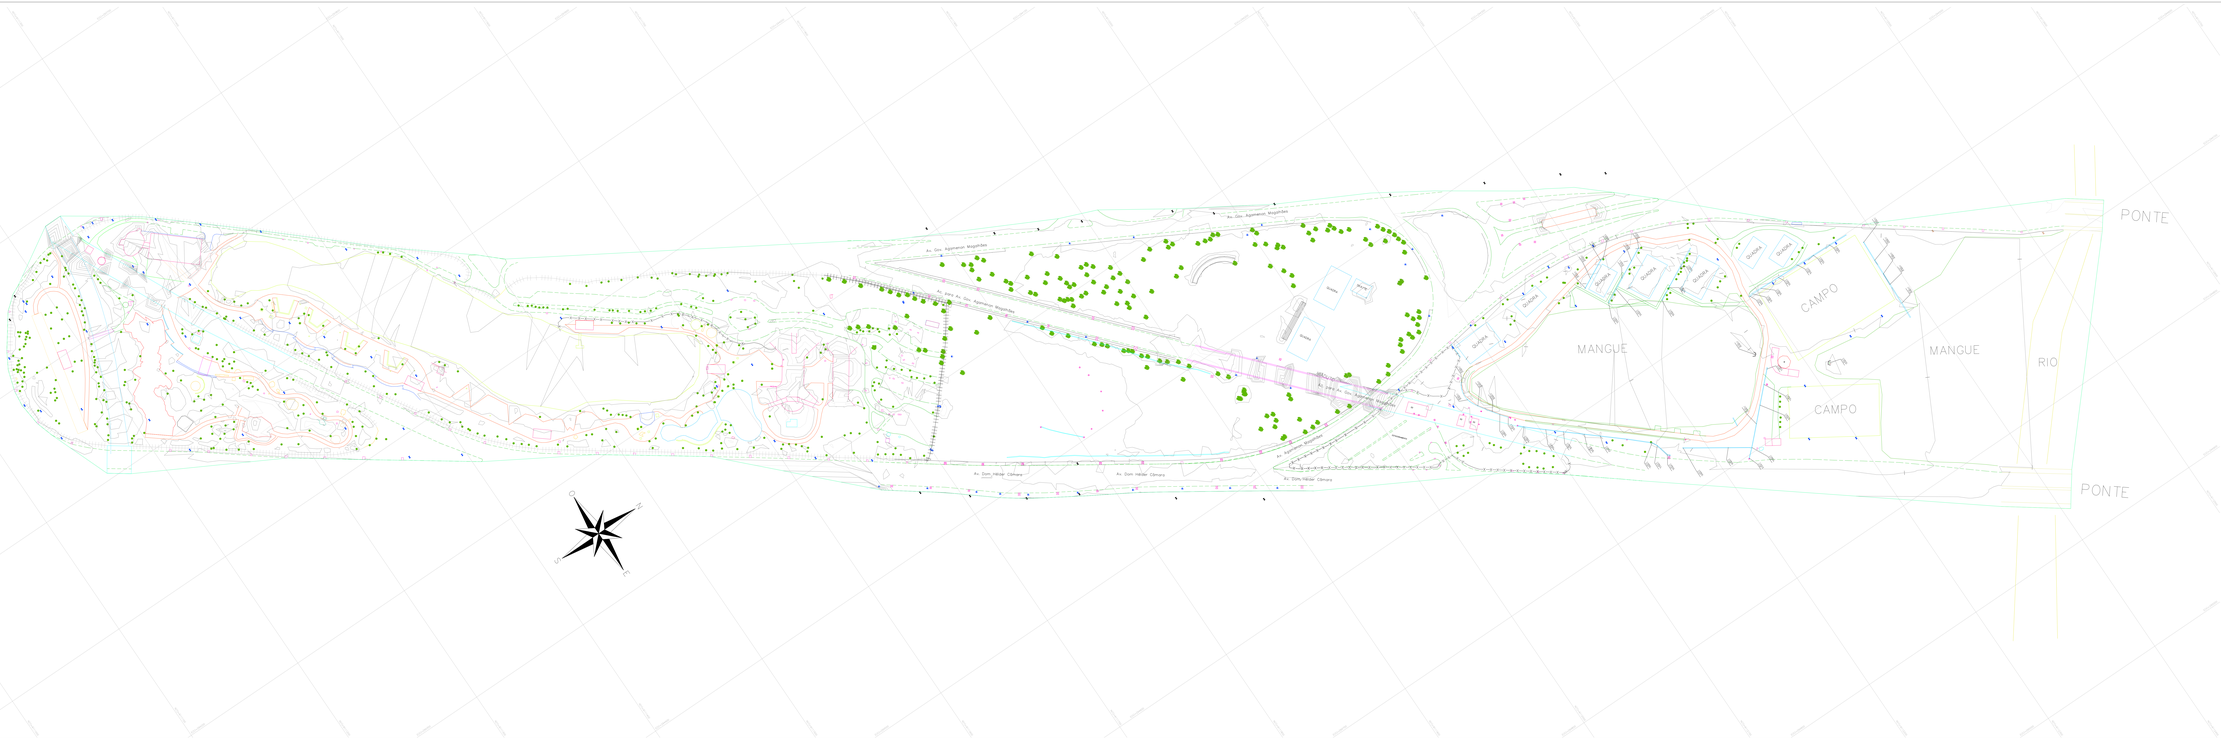

COMENTÁRIOS

- LIMITE DO TERRENO
- EDIFICAÇÃO
- MURO
- MEIO-FIO EXISTENTE
- CERCA
- GRADE
- CALÇADA
- MURO DE ARRIMO EXISTENTE
- GRIDDE EXISTENTE
- POSTE DE BAIXA TENSÃO (BT)
- POSTE DE MÉDIA TENSÃO (MT)
- POSTE DE ALTA TENSÃO (AT)
- POSTE DE FERRO
- ÁRVORE
- TELEFONE PÚBLICO
- LIXEIRA
- LUMINÁRIA
- SEMÁFORO
- PLACA DE SINALIZAÇÃO
- HORANTE
- HORÔMETRO
- CANAL / SANALETA EXISTENTE
- CÓRREGO
- PONTE / PONTILHÃO
- PARADA DE ÔNIBUS
- CAIXA COLETORA TIPO GRELHA EXISTENTE
- POÇO DE VISITA TIPO GAVETA EXISTENTE
- POÇO ARTESIANO
- POÇO DE VISITA DE SERVIÇOS PÚBLICOS EXISTENTE
- GALERIA EXISTENTE
- POÇO DE VISITA DE ESGOTO EXISTENTE
- TUBO DE ESGOTO EXISTENTE
- RN
- EIXO DE LOCAÇÃO
- PI
- INÍCIO E FINAL DE PLANOS INCLINADOS
- CURVA DE NÍVEL MESTRA
- CURVA DE NÍVEL INTERMEDIÁRIA
- SENTIDO DO ESCOAMENTO
- ROCHAS
- MARCOS/PONTO DE CONTROLE
- CAIXA DE DRENAGEM EXISTENTES
- RUA DE BAIRRO
- PROJEÇÃO TELHADO
- LIMITE CRECHE DE 10 SALAS
- LIMITE CRECHE DE 5 SALAS
- PROJEÇÃO DE RUA
- VALETA
- ÁRVORES DE GRANDE PORTE
- ÁRVORES DE MÉDIO PORTE
- BARREIRA
- LINHA FÉRREA DO METRÔ
- ATERRO
- RIO
- RIACHO
- ARBUSTO
- FAIXA DE DOMÍNIO
- TALUDE DE CORTE
- IMPLANTAÇÃO
- VEGETAÇÃO
- PISTA
- PALMEIRAS
- RESERVATÓRIO ELEVADO
- CALÇADA

CONSÓRCIO GOUVÊIA ENGENHARIA
RUA DOS INVÁLIDOS, 134 - 5º ANDAR
CEP 20241-000 - RIO DE JANEIRO - RJ
TEL/FAX (21) 2533-2000 / 2533-2010
gouveia@gouveia.com.br / www.gouveia.com.br

			PROJETO: CIDADE CIÊNCIA E INOVAÇÃO - MECIDORM		
			ESTADO: PERNAMBUCO - MUNICÍPIO: RECIFE		
			LOCALIZAÇÃO: BAIRRO(S): SUCUPIRA		
00	EMISSÃO INICIAL	JORGE	STRU		DESENHO Nº
Nº / DESCRIMINAÇÃO		DATA	CHAR	RESPONSÁVEIS TÉCNICOS: CLEODALDO DE LIMA DA SILVA CPT: 88027-Engº Civil	