

- Legenda:
- Meio Fio tipo -Pavimento
 - Tubo PEAD
 - Boca de lobo simples
 - Boca de lobo dupla
 - Poço de visita

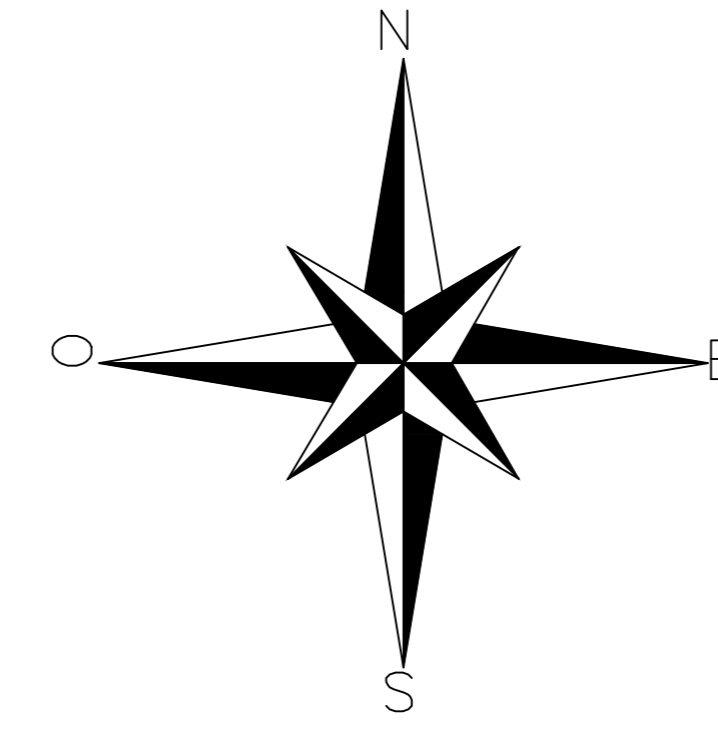


TABELA DE TUBOS - ETE NAZARÉ DA MATA

NOME	DIÂMETRO NOMINAL (mm)	MATERIAL	ESTRUTURA PAVIMENTO	ESTRUTURA MONTANTE	COTA MONTANTE (m)	COTA DANANTE (m)	EXTENSÃO (m)	DECLIVIDADE (%)

TABELA DE ESTRUTURAS - ETE NAZARÉ DA MATA

NOME	TIPO	DIÂMETRO (mm)	MATERIAL	NOTA	ENTE (m)	COTA TEBELO (m)	COTA FUNDO (m)	FORMA (m)	TUBO

TABELA DE MEIO-FIO - ETE NAZARÉ DA MATA

NOME	TIPO	MATERIAL	EXTENSÃO (m)
MEIO-FIO	JARDIM	CONCRETO	760.86

RO	09/04/2025	EMISSÃO INICIAL		
REV.	DATA	DESCRIÇÃO	ELAB.	APROV.

GOVERNO DO ESTADO DE PERNAMBUCO
SECRETARIA DE PROJETOS ESTRATÉGICOS DE PERNAMBUCO - SEPE
ESCRITÓRIO DE PROJETOS

OBJETO: PROJETO DE ETE - NAZARÉ DA MATA PERNAMBUCO

CONTRATANTE: Secretaria de Projetos Estratégicos (SEPE) CONTRATADA: -

LOCALIZAÇÃO: BR-408, S/Nº NAZARÉ DA MATA / PE EMPRESA: Projeto Básico

RESPONSÁVEL: Ana Paula Cascão CAUJ AT058565


PROJETISTA(S): HEVERTON GONÇALVES DA SILVA SANTOS CREA: 182101211-9 PE

DESCRIÇÃO: PROJETO DE INFRA - DRENAGEM - NAZARÉ DA MATA - PE

CONTEÚDO: PLANTA

ESCALA: 1/250 DATA: ABRIL/25 COORDENADOR: ACAD-GOYVE-SEE-NEM-100-ETE-S-DRE-PO01-00.dwg

01/03 RO

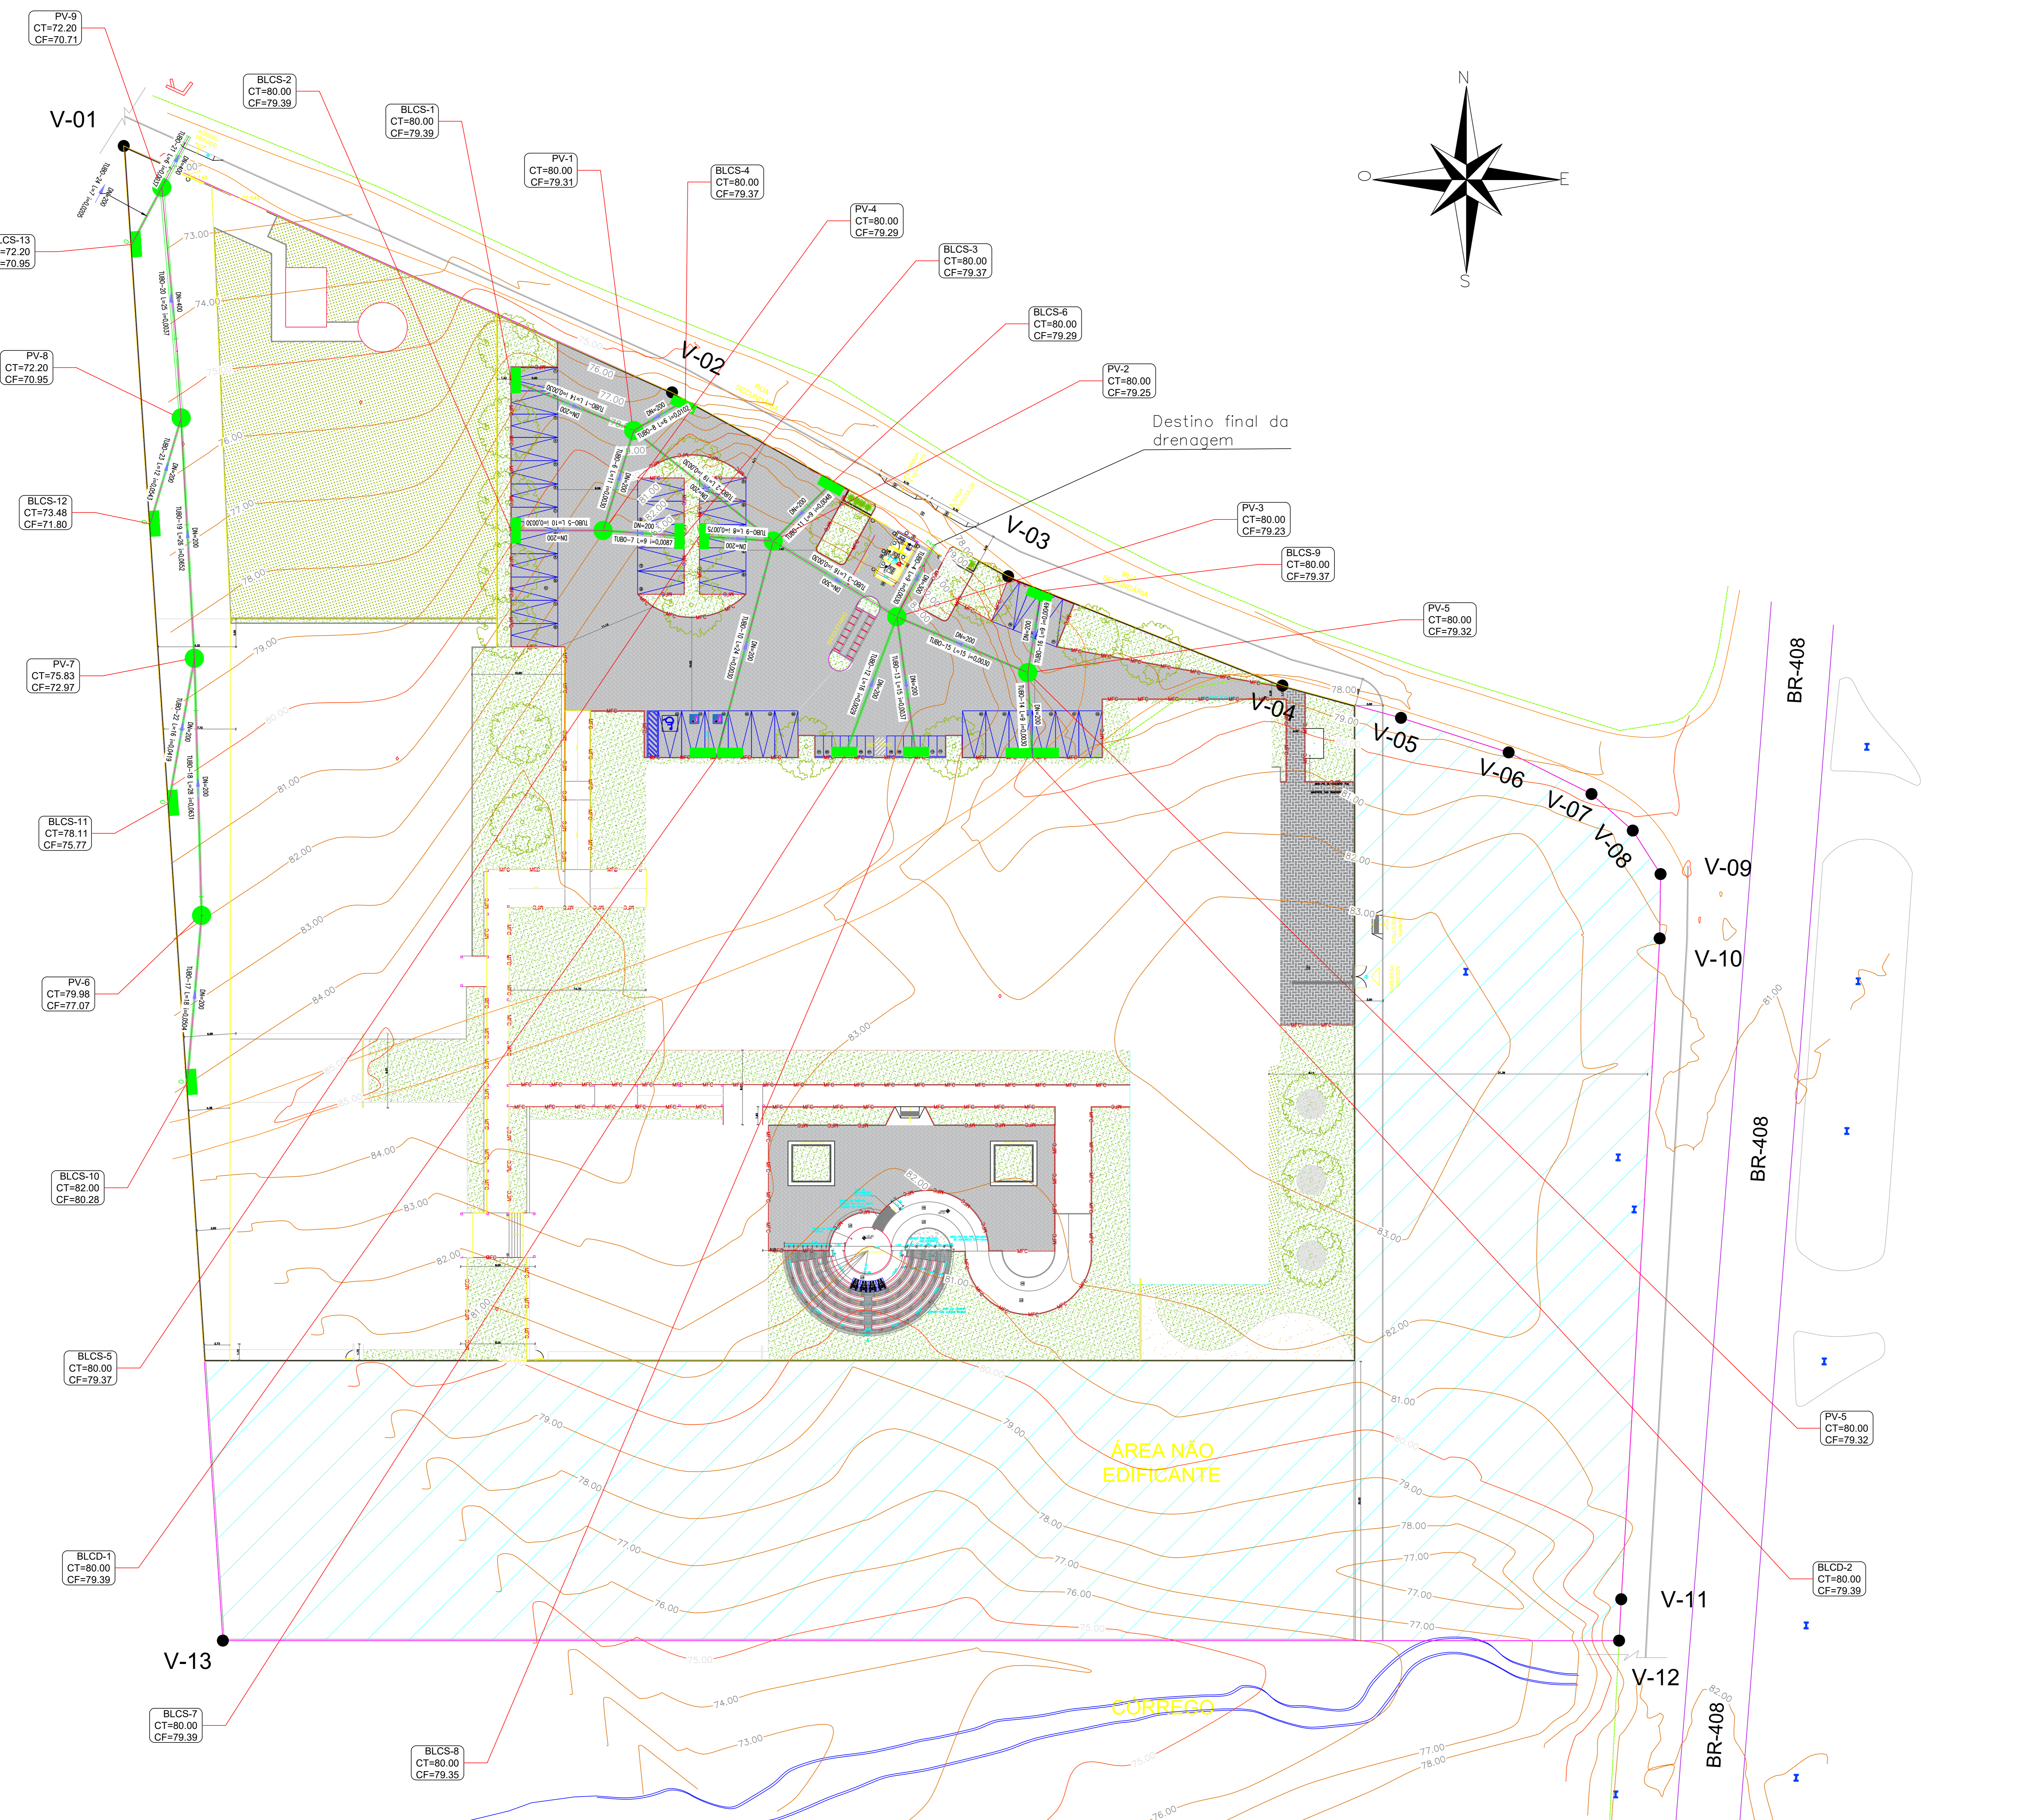

ÁREA NÃO EDIFICANTE

CÓRREGO

Destino final da drenagem