



PLANTA BAIXA - 4 PAVIMENTO
1:100

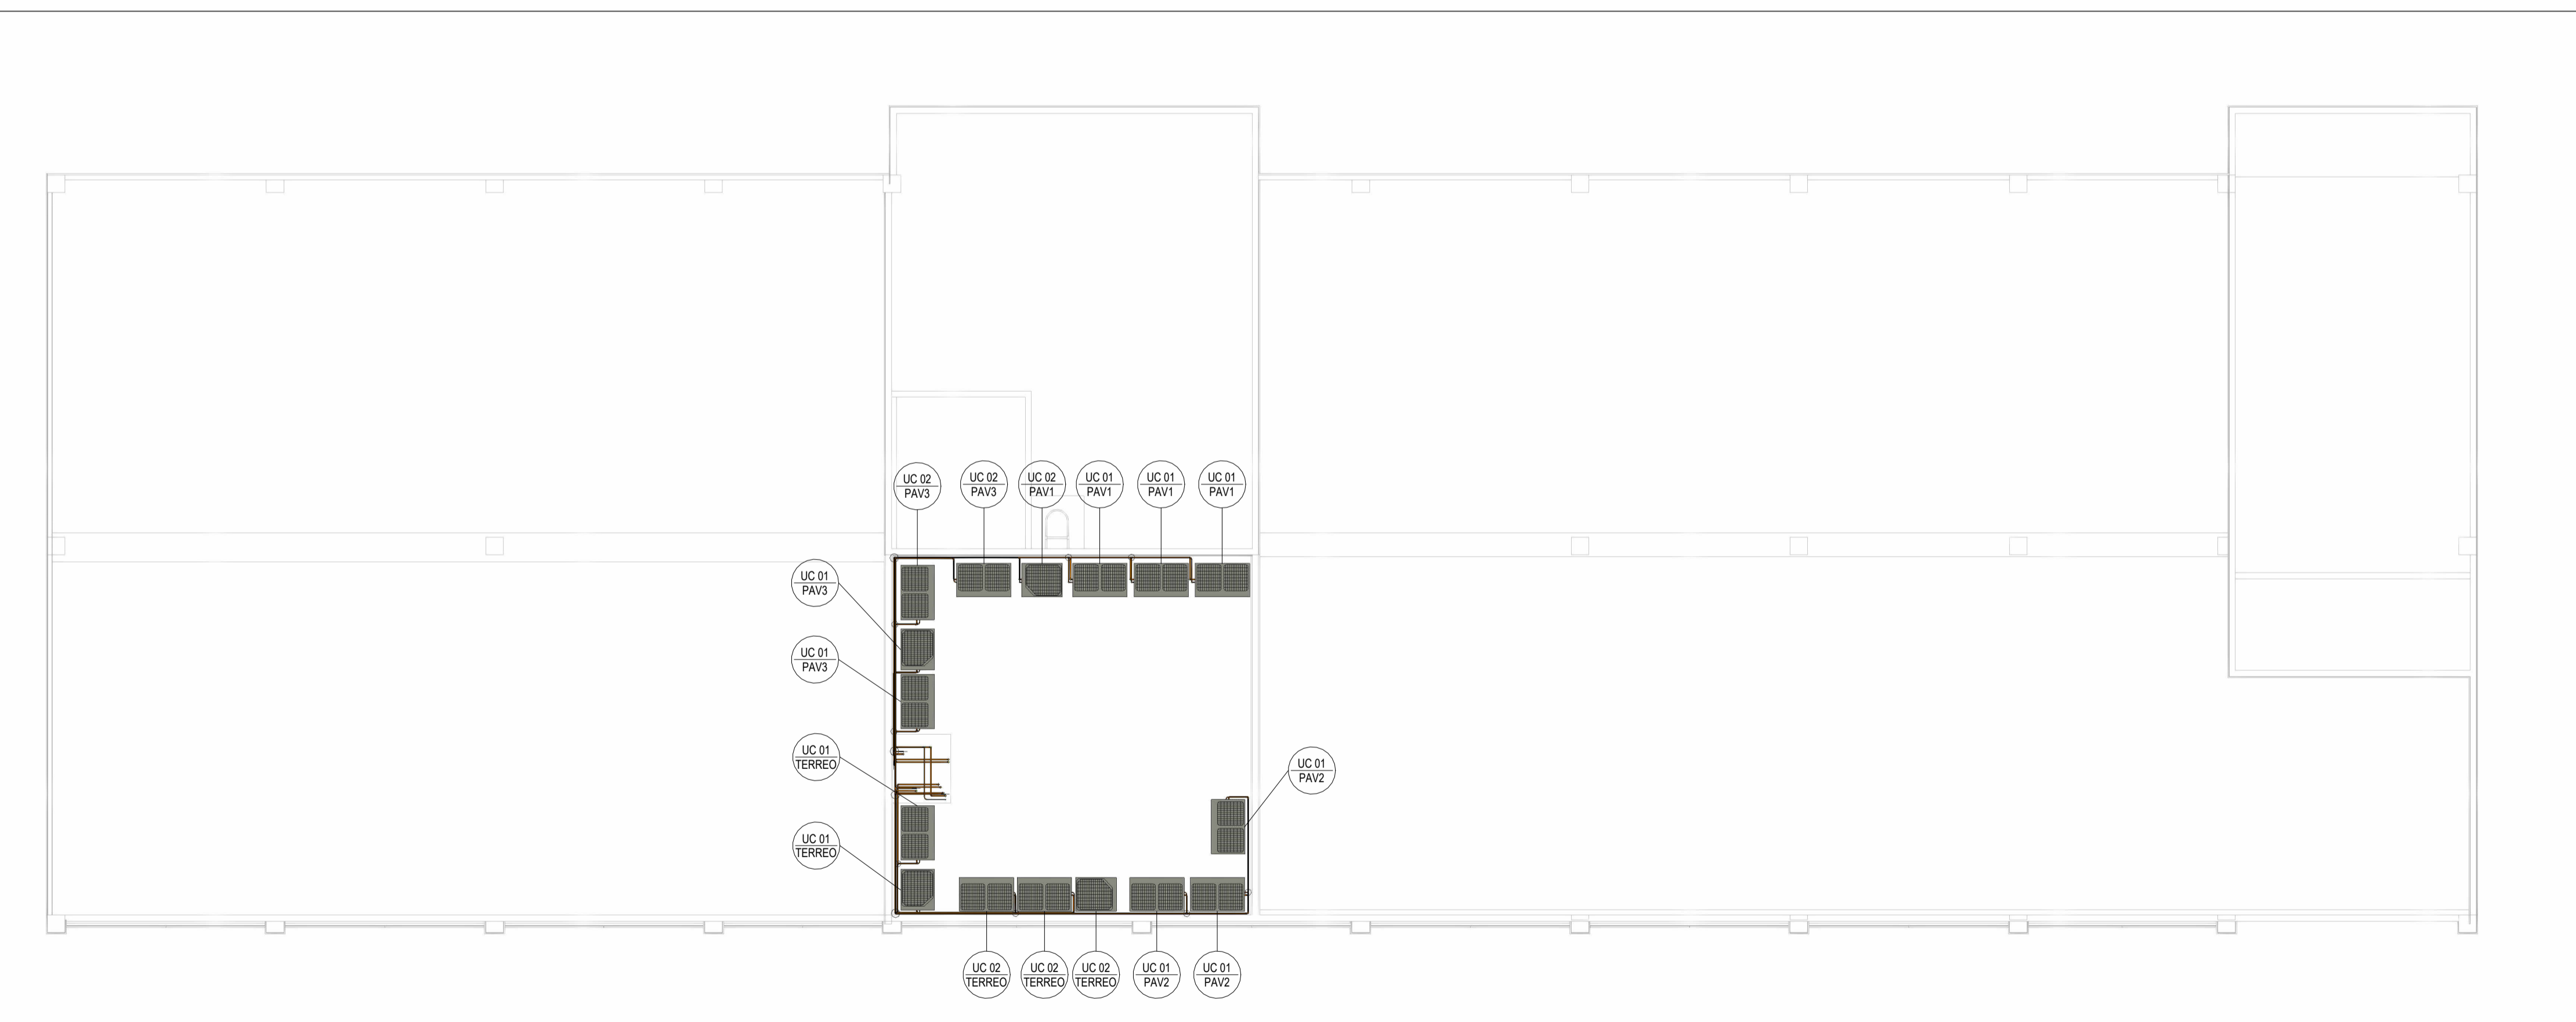

PLANTA BAIXA - 4 PAVIMENTO - TAG
1:100

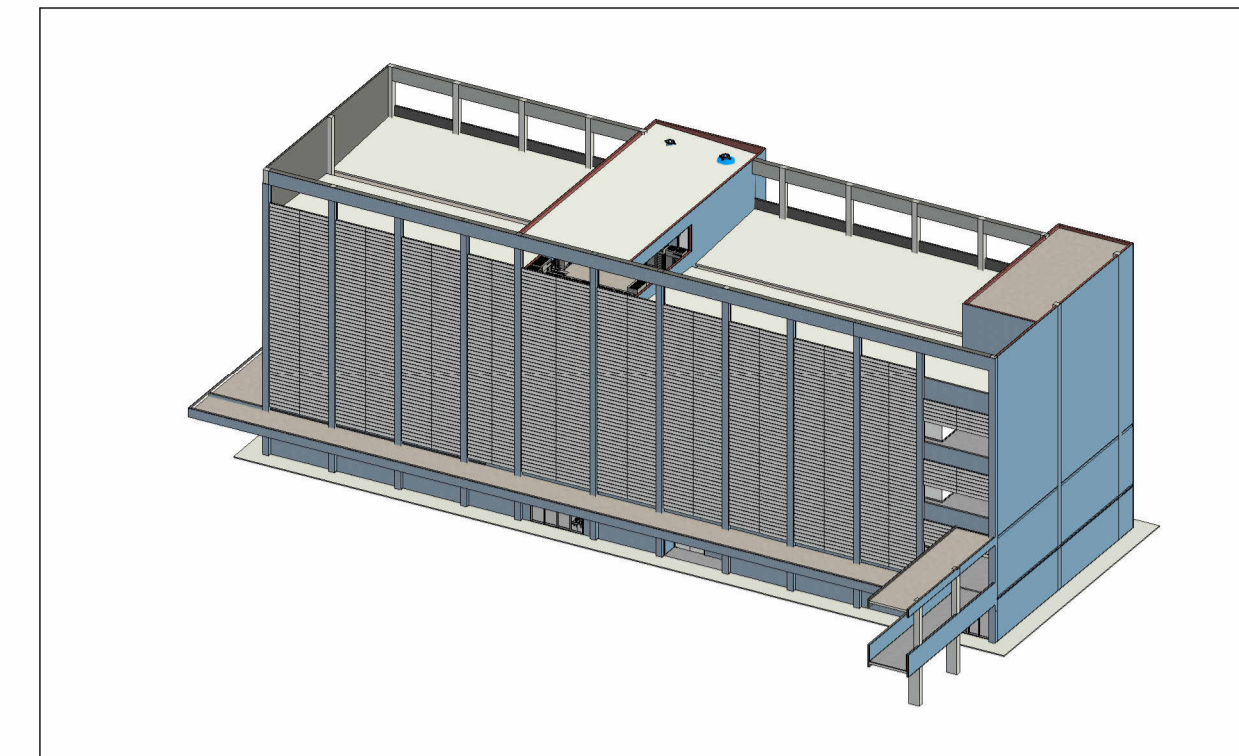

PLANTA CHAVE
S/ESCALA

REV	DATA	EMISSÃO INICIAL DESCRICOÇÃO	INDICADOS ELAB.	PRISCILA GIOVANA APROV.
00	30/05/2025			



GOVERNO DO ESTADO DE PERNAMBUCO
SECRETARIA DE PROJETOS ESTRATEGICOS DO ESTADO DE PERNAMBUCO

OBJETO: PROJETO EXECUTIVO HOSPITAL CISAM-UPE	
LOCALIZAÇÃO: Rua Visconde de Mamanguape - Encruzilhada, Recife - PE. 52030-010	ETAPA: Projeto Executivo
PROPRIETÁRIO: SECRETARIA ESTADUAL DE SAÚDE - (SES)	RESPONSÁVEL: Nome: Priscila Giovana de Carvalho Barbosa CREA-PE: 05160806905

Eng. Mecânico.: Daniel Resende CREA nº.: 1822493897	Eng. Mecânico.: Lucas Castro CREA nº.: 1822385709	Eng. Mecânico.: Verinildo Rito CREA nº.: 1822728614
DISCIPLINA: CLIMATIZAÇÃO		
CONTEÚDO: PLANTA BAIXA - 4 PAVIMENTO		
ESCALA: INDICADA	DATA: MAI/2025	CODIFICAÇÃO: GOVPE-SPE-REC-CISAMPE-CLI-TERR-E-005
		PRANCHAS: 05/16- R00