




1 PLANTA BAIXA TÉRREO
1 : 50

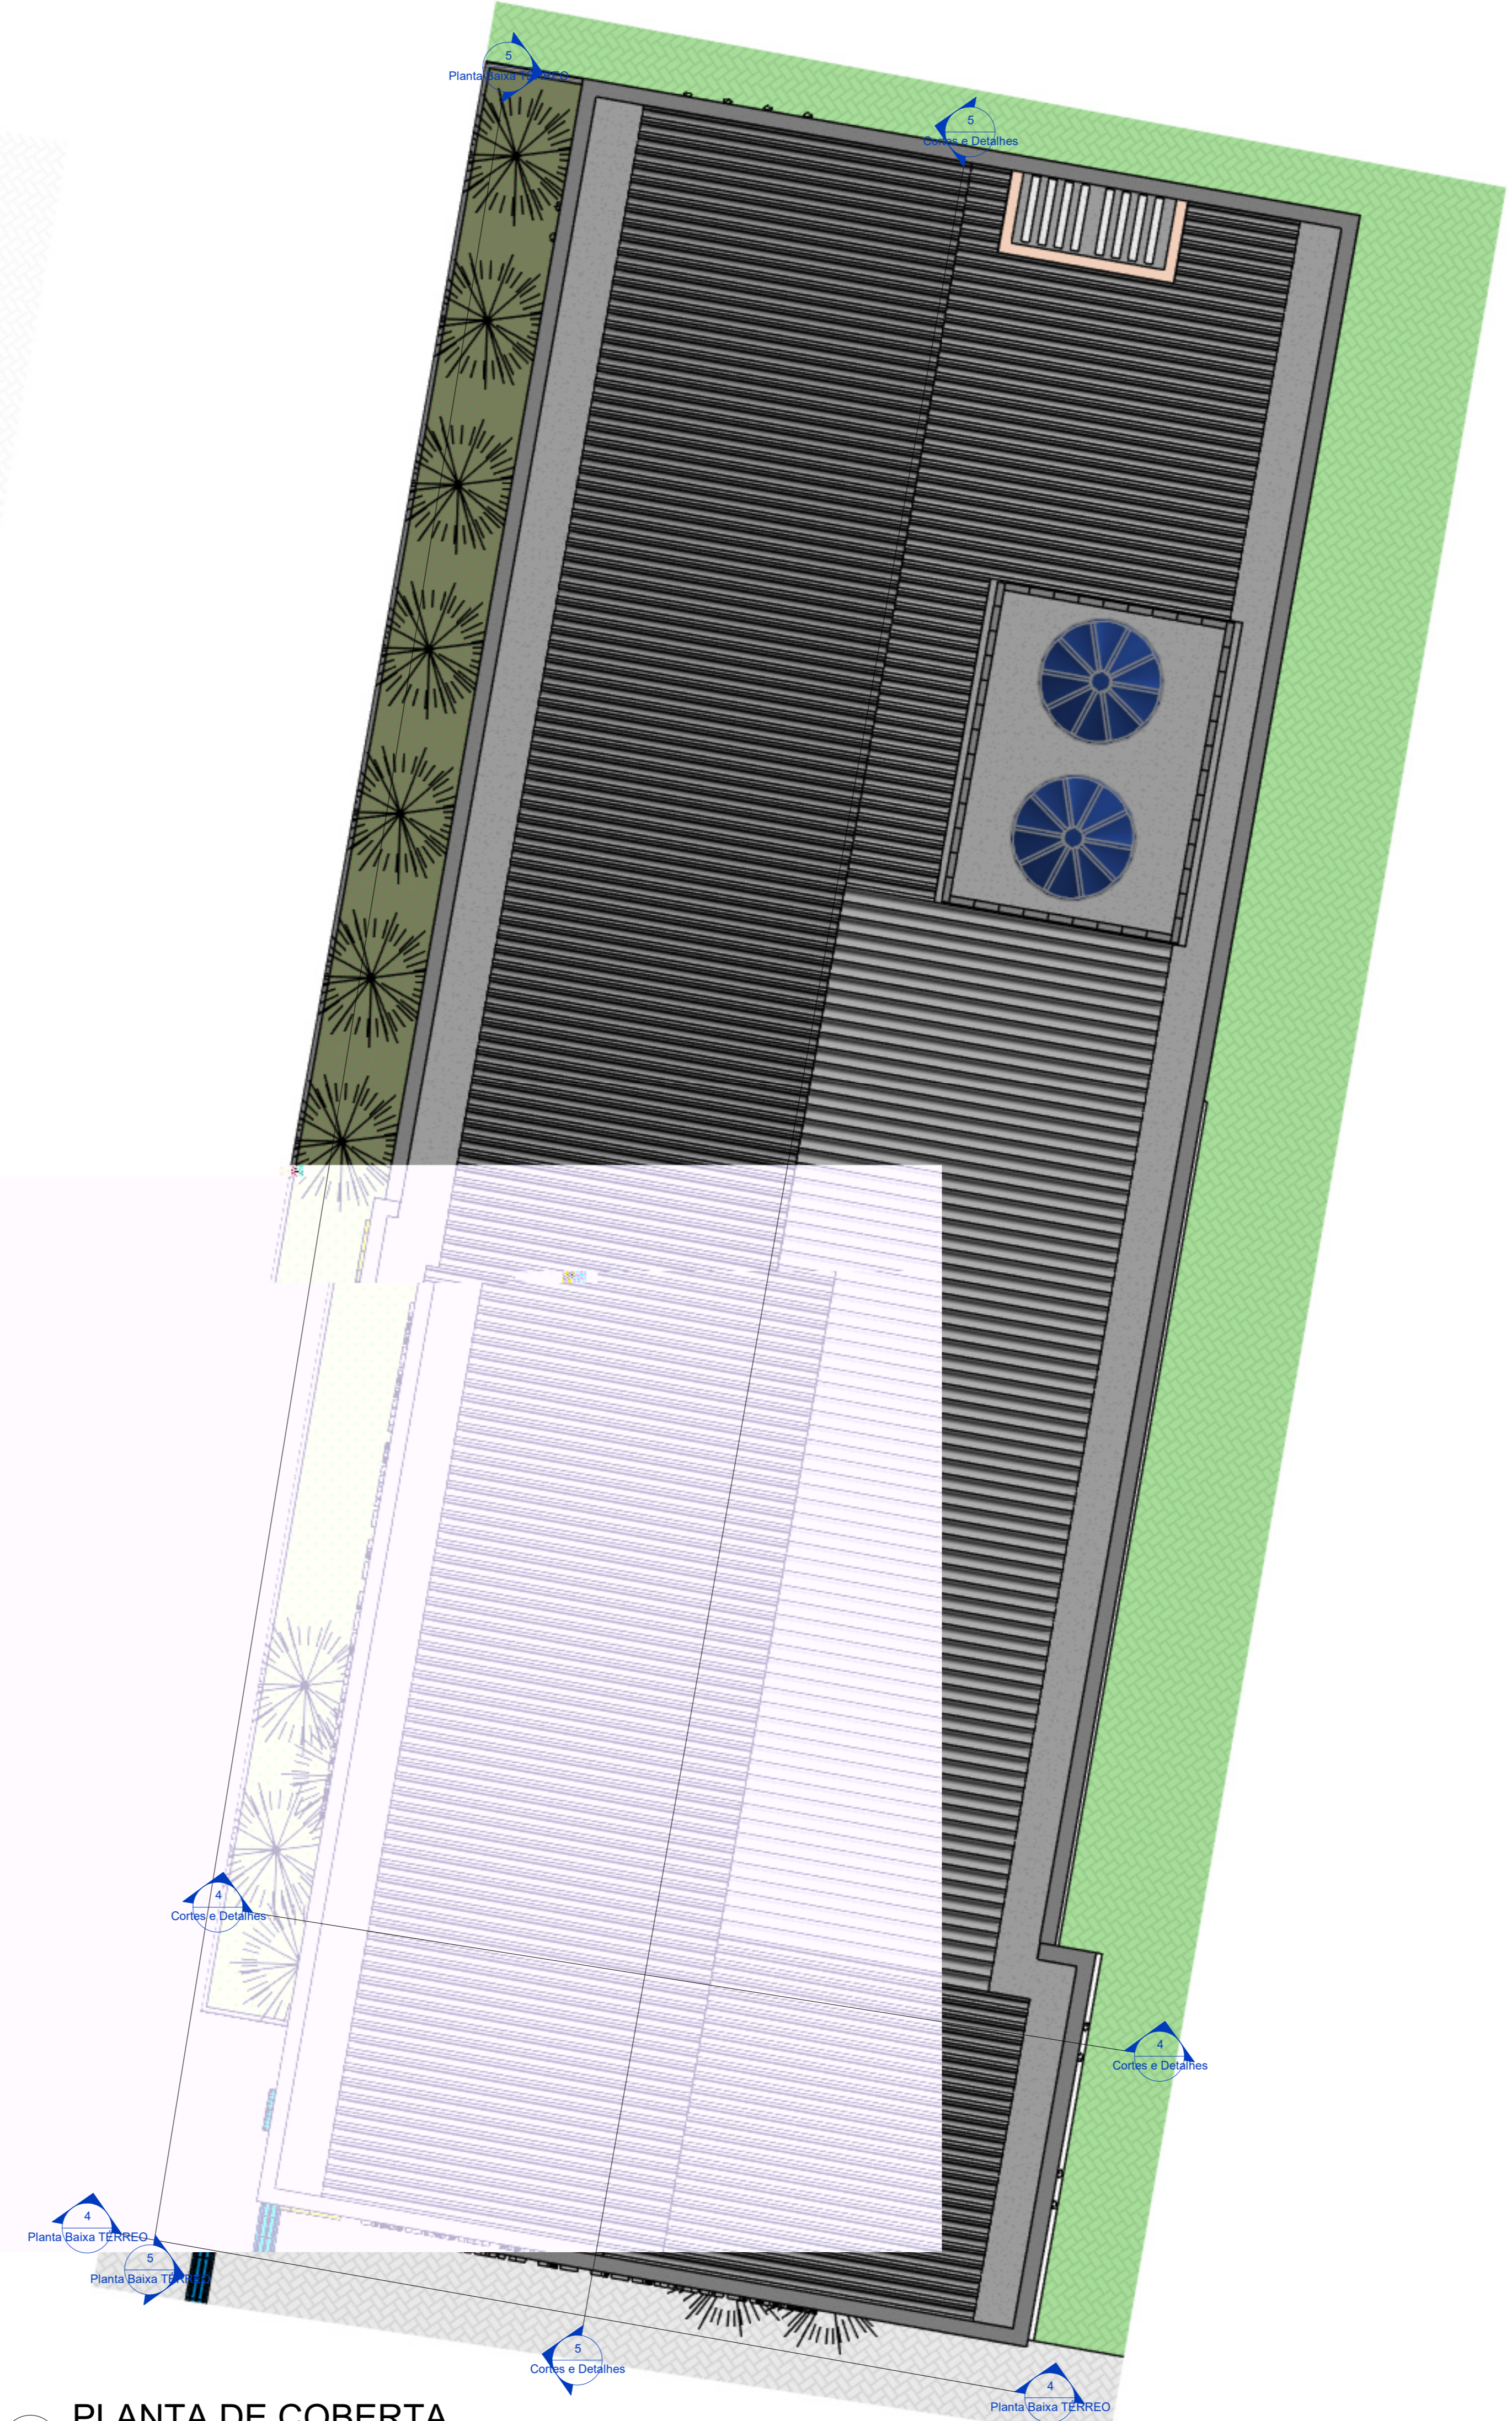

3 PLANTA DE COBERTA
1 : 50

SINALIZAÇÃO DE ALERTA				
CÓDIGO	SÍMBOLO	SIGNIFICADO	Forma e Cor	APLICAÇÃO
S1		SAÍDA DE EMERGENCIA	SÍMBOLO: RETÂNGULO FUNDO: VERDE PICTOGRAMA: FOTOLUMINESCENTE	INDICAÇÃO DO SENTIDO (ESQUERDA OU DIREITA) DE UMA SAÍDA DE EMERGENCIA, ESPECIALMENTE PARA SER FIXADO EM COLUNAS. DIMENSÕES MÍNIMAS: L: 1,15 H: 0,20
S2				INDICAÇÃO DO SENTIDO (ESQUERDA OU DIREITA) DE UMA SAÍDA DE EMERGENCIA, ESPECIALMENTE PARA SER FIXADO EM COLUNAS. DIMENSÕES MÍNIMAS: L: 1,15 H: 0,20
S3				INDICAÇÃO DE UMA SAÍDA DE EMERGENCIA A SER ACESSADA ATRAVÉS DA PORTA PARA INDICAR O SEU ACESSO
S12		SAÍDA DE EMERGENCIA	SÍMBOLO: RETÂNGULO FUNDO: VERDE MENSAGEM: "SAÍDA" OU "FUGA" EM BRANCO PICTOGRAMA: "SAÍDA" E "FUGA" EM BRANCO FOTOLUMINESCENTE, COM ALTURA DE LETRA SUPERIOR 70 - 100MM	INDICAÇÃO DA SAÍDA DE EMERGENCIA, COM OU SEM COMPLEMENTAÇÃO DO PICTOGRAMA FOTOLUMINESCENTE (SETA OU FRONTEIRO, OU AMBOS).

SINALIZAÇÃO DE EQUIPAMENTOS DE COMBATE A INCÊNDIO E ALARME				
CÓDIGO	SÍMBOLO	SIGNIFICADO	SIGNIFICADO	APLICAÇÃO
ES		EXTINTOR DE INCÊNDIO	SÍMBOLO: QUADRADO FUNDO: VERMELHO PICTOGRAMA: FOTOLUMINESCENTE	INDICAÇÃO DE LOCALIZAÇÃO DOS EXTINTORES DE INCÊNDIO
E11		SINALIZAÇÃO DE SELO PARA EQUIPAMENTOS DE COMBATE A INCÊNDIO (HIDRANTES E EXTINTORES)	SÍMBOLO: QUADRADO (100MM X 100MM) FUNDO: VERMELHO (100MM X 100MM) BARRA: AMARELA (100MM X 100MM)	USADO PARA INDICAR A LOCALIZAÇÃO DOS EQUIPAMENTOS DE COMBATE A INCÊNDIO E ALARME, PARA EVITAR A SUA OBSTRUÇÃO

SÍMBOLOS - EXTINTOR DE INCÊNDIO	
	EXTINTOR DE PÓ QUÍMICO COM CAPACIDADE INDICADA EM PLANTA.

SÍMBOLOS - ILUMINAÇÃO DE EMERGENCIA	
	ILUMINAÇÃO DE EMERGENCIA AUTÔNOMA MÍNIMA 10W E/OU 300 LUMENS INCANDESCENTES COM AUTONOMIA MÍNIMA PARA 01 HORA DE FUNCIONAMENTO

QUADRO DE ÁREAS DA EDIFICAÇÃO	
ÁREA DO TERRENO	1017,00 m ²
ÁREA CONSTRUÍDA	229,70 m ²
PROJEÇÃO DA COBERTA	234,96 m ²



2 Planta Situação
1 : 1250



5 FACHADA LATERAL
1 : 50



4 FACHADA FRONTAL
1 : 50

REV.	VERSÃO INICIAL	DATA	EXEC.	REVIF.	APROV.
00	VERSÃO INICIAL	JUNHO/25			

SECRETARIA DE TURISMO e Lazer

GOVERNO DO ESTADO DE PERNAMBUCO
 SECRETARIA DE PROJETOS ESTRATÉGICOS DE PERNAMBUCO - SEPE
 ESCRITÓRIO DE PROJETOS

PROJETO DE IMPLANTAÇÃO DO DELEGACIA DE POLICIA TIPO 1B NO MUNICÍPIO DE PANELOS - PE.

CONTRATANTE: SECRETARIA DE PROJETOS ESTRATÉGICOS (SEPE)
 CNPJ: 21.825.676/0001-84

PROPRIETÁRIO: SECRETARIA DEFESA SOCIAL
 CNPJ: 02.960.040/0001-00

ETAPA: PROJETO BÁSICO

SECRETARIO EXECUTIVO: IRMA CAETANO DE HOLANDA LINS CAUJ-PE nº 4462487

RESP. TÉCNICO: MATHEUS PONTES ANDRADE AZEVEDO CREA-PE nº 1812261258

DISCIPLINA: PROJETO DE PREVENÇÃO E COMBATE A INCÊNDIO

CONTEÚDO: PLANTA DE BAIXA, COBERTA, SITUAÇÃO E LOCALIZAÇÃO

PRONCHIA: PCI 01/02