

Legenda:
 — MFC — Meio Fio tipo -Pavimento

LEGENDA: PAGINAÇÃO	
	PISOGRAMA DE 35 X 15 CM, ESPESSURA 8CM (ÁREA=252,18m²)
	PISO EM BLOCO INTERTRAVADO, COM BLOCO DE 20X10 CM COR CINZA, ESPESSURA DE 10CM (ÁREA= 235,57m²)

TABELA DE MEIO-FIO - DELEGACIA ARAÇOIABA			
NOME	TIPO	MATERIAL	EXTENSÃO (m)
MEIO-FIO	PAVIMENTO - RETO	CONCRETO	87,79

E=269751.73
N=9138487.85

E=269780.89
N=9138489.98


E=269751.16
N=9138482.80

E=269781.52
N=9138477.13

E=269753.12
N=9138462.51

E=269781.25
N=9138464.84

E=269760.92
N=9138463.19

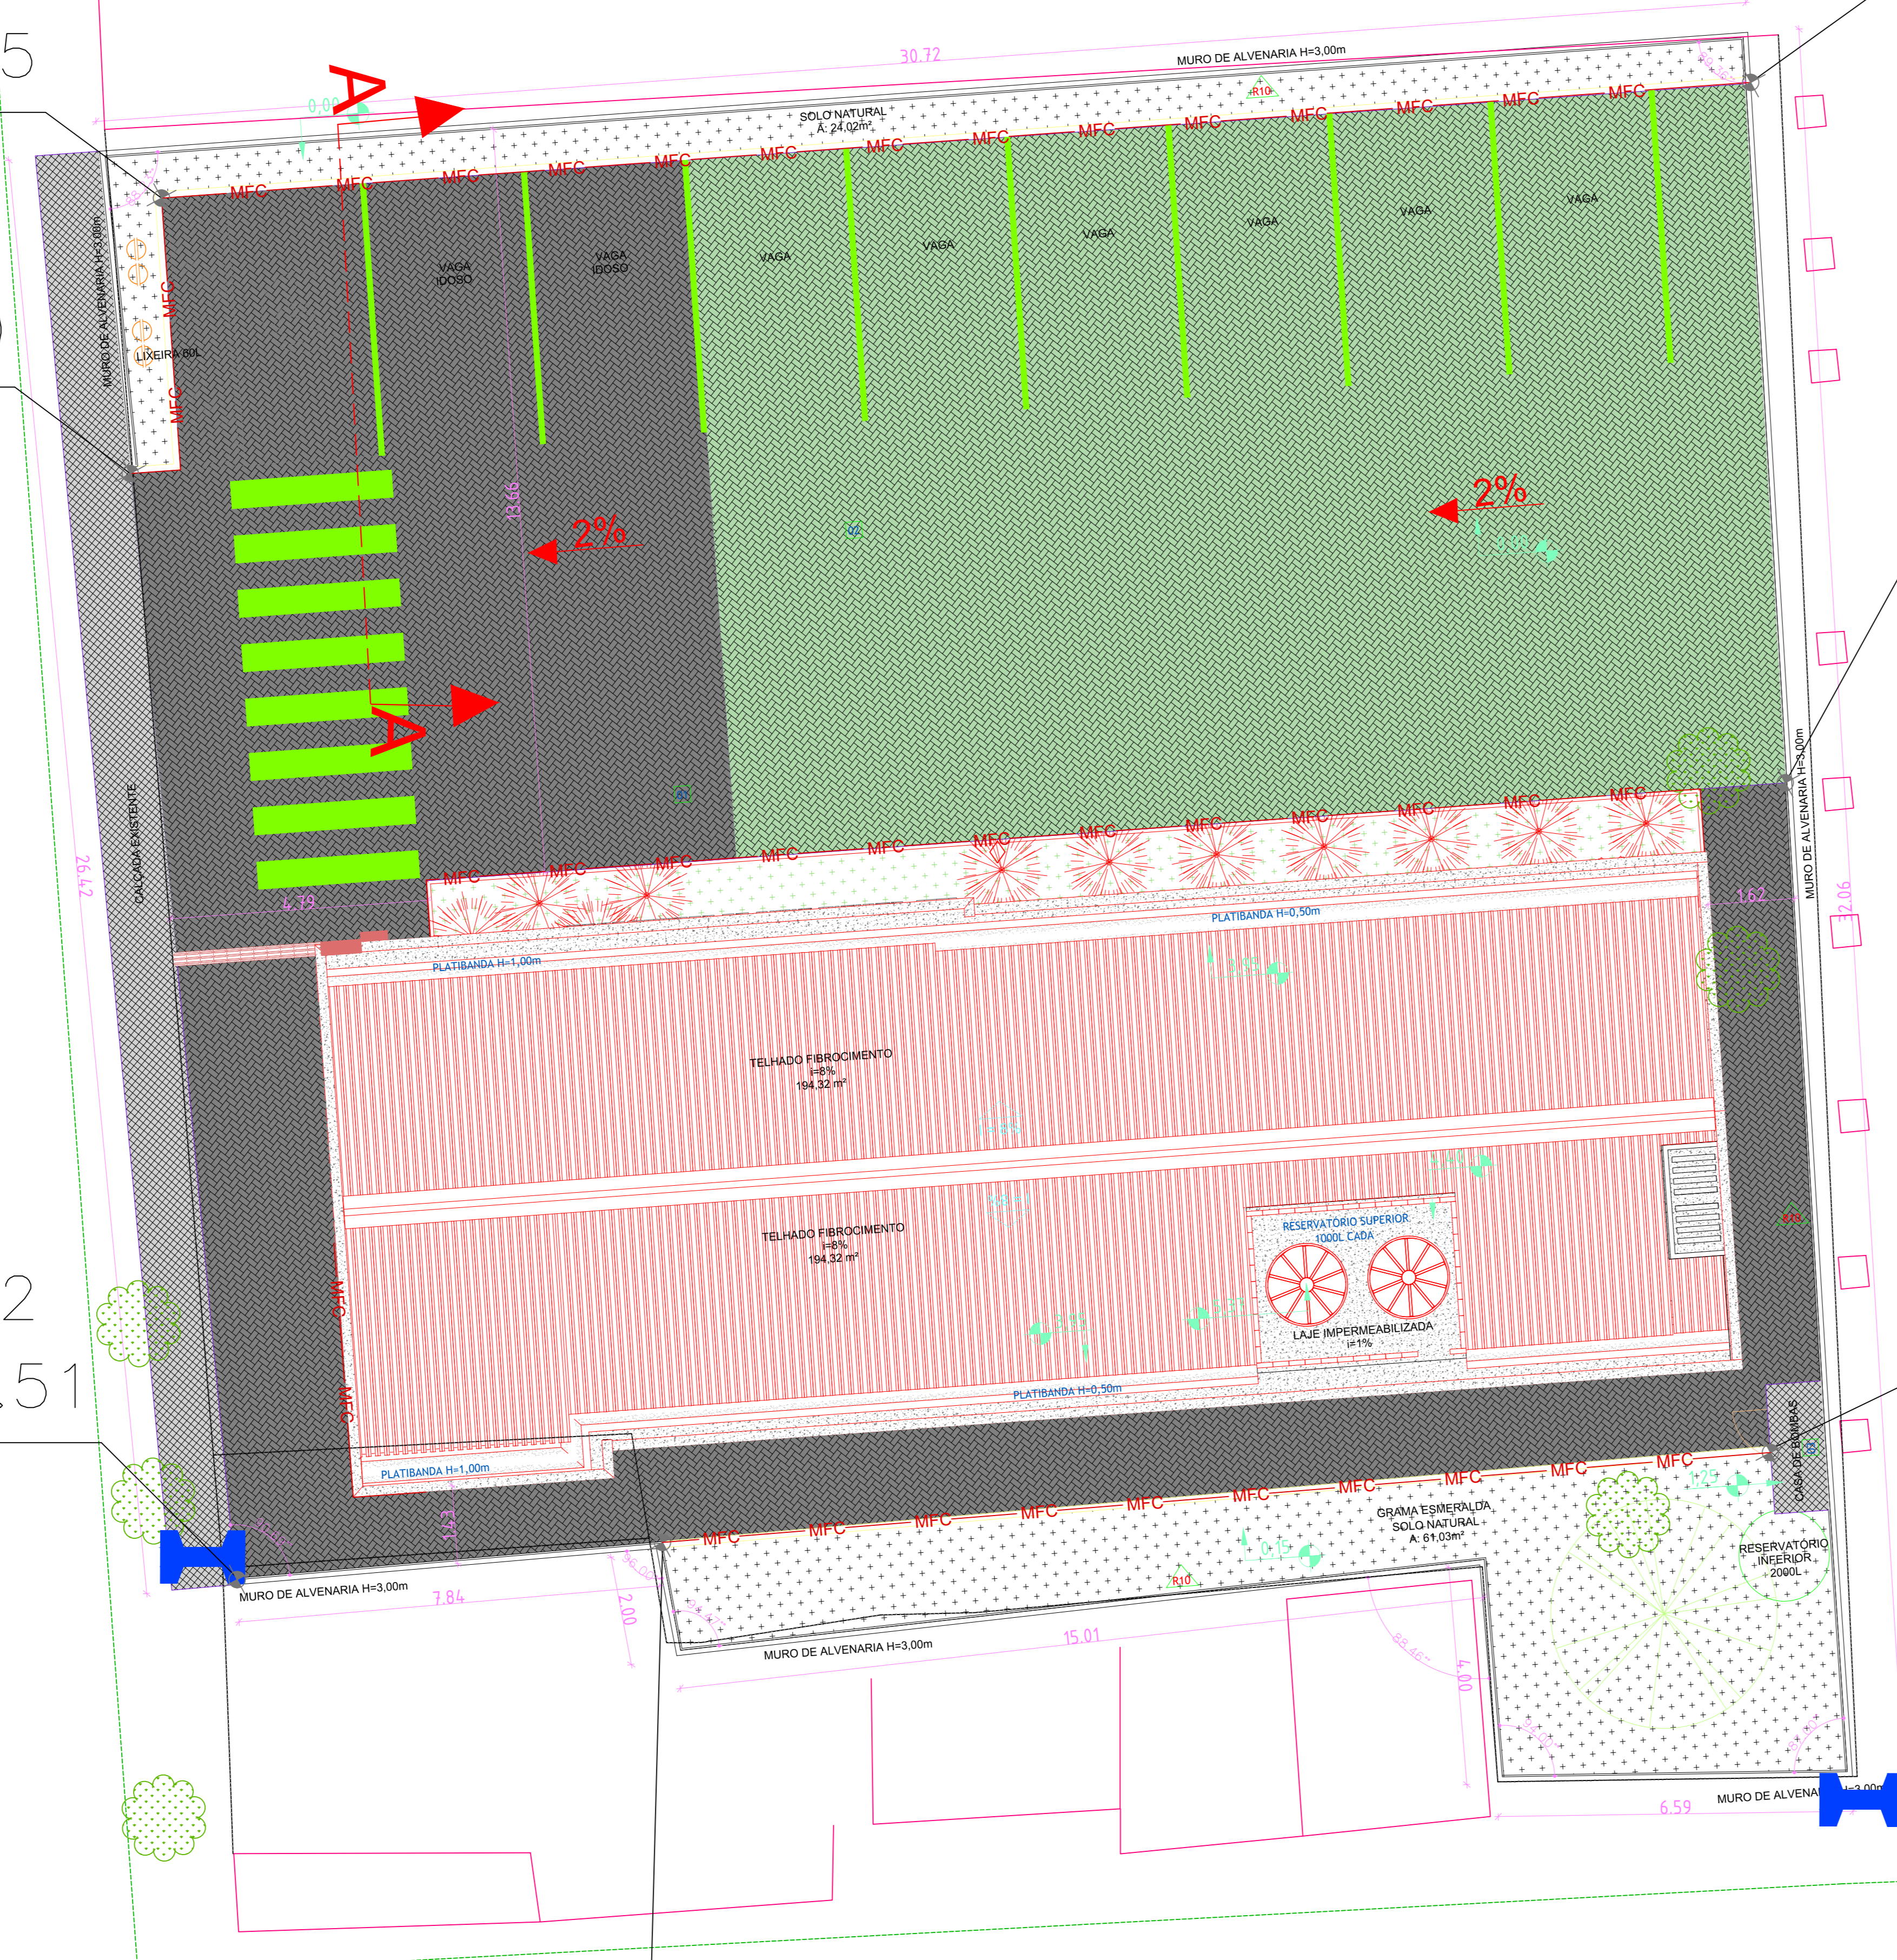

RO	16/05/2025	EMISSÃO	DEBORA G	-
REV		DATA	DESCRIÇÃO	ELAB. APROV.
GOVERNO DO ESTADO DE PERNAMBUCO SECRETARIA DE PROJETOS ESTRATÉGICOS DE PERNAMBUCO - SEPE ESCRITÓRIO DE PROJETOS				
OBJETO: PROJETO DE IMPLANTAÇÃO DE UMA DELEGACIA 1B NA CIDADE DE ARAÇOIABA				
CONTRATANTE: Secretaria de Defesa Social - SDS			CONTRATAÇÃO: SEPE	
LOCALIZAÇÃO: Rua Manoel Carneiro, Lote nº 77, Quadra 29, Loteamento Água Choca				
PROPRIETÁRIO:			RESPONSÁVEL TÉCNICO:	
SDS - SECRETARIA DE DEFESA SOCIAL CNPJ: 02.960.040/0001-00			IRMA CAETANO DE HOLANDA LINS CRLT-PE: 448249-7	
PROJETISTA:				
DEBORA GONÇALVES VASCONCELOS CREA: 181638605-7 PE				
DISCIPLINA: PROJETO DE INFRA - PAVIMENTAÇÃO - DELEGACIA ARAÇOIABA				
CONTEÚDO: PLANTA BAIXA DE PAVIMENTAÇÃO				
ESCALA:	DATA:	COORDENAÇÃO:	PRIMEIRO:	
1:75	MAI/2025	GOVPE-SPF-ARA-UD-018_000-PE-PAV-10	01/02 RO	