FG – FERRO GALVANIZADO	
	INFRAESTRUTURA NOVA A SER INSTALADA
	ELETROCALHA EXISTENTE A SER REALOCADA
	INFRAESTRUTURA EXISTENTE A SER RETIRADA
	INFRAESTRUTURA EXISTENTE QUE PERMANECE
	LUMINÁRIA EXISTENTE A SER RETIRADA
	PONTO DE ILUMINAÇÃO EXISTENTE A SER RETIRADO

NOTAS

NOTA 1 – QUADRO DE SOBREPOR A SER SUBSTITUÍDO POR QUADRO DE EMBUTIR, EM CHAPA METÁLICA

NOTA 2 – SUBSTITUIR PONTOS DE SOBREPOR POR PONTOS DE EMBUTIR, INCLUSIVE INFRAESTRUTURA QUE ATENDE O PONTO

NOTA 3 – SUBSTITUIR INFRAESTRUTURA DE SOBREPOR POR INFRAESTRUTURA DE EMBUTIR

NOTA 4 – INFRAESTRUTURA EXISTENTE A SER REALOCADA, ALTERANDO ALTURA E/OU POSICIONAMENTO

NOTA 5 – ELETRODUTOS SEM INDICAÇÃO PARA ILUMINAÇÃO E TOMADAS SERÃO EM Ø3/4", PARA O SISTEMA DE ALIMENTADORES SERÃO PEAD Ø1.1/4"

	Eletroduto em PVC flexível embutido em parede, quando não indicado, considerar Ø3/4"
	Eletroduto em PVC rígido no entreforro, quando não indicado, considerar Ø3/4". Fixados por meio de abraçadeira metálica, a cada 1,5m.
	Eletroduto em PVC flexível reforçado embutido em laje, quando não indicado, considerar Ø3/4"
	Eletroduto em PVC flexível reforçado quando embutido no contrapiso ou em PEAD embutido nos pisos externos
	Eletrocalha metálica perfurada, sem tampa, tipo U, galvanizada a fogo. Quando não indicado considerar 50x50mm. Fixada a cada 1,5m.

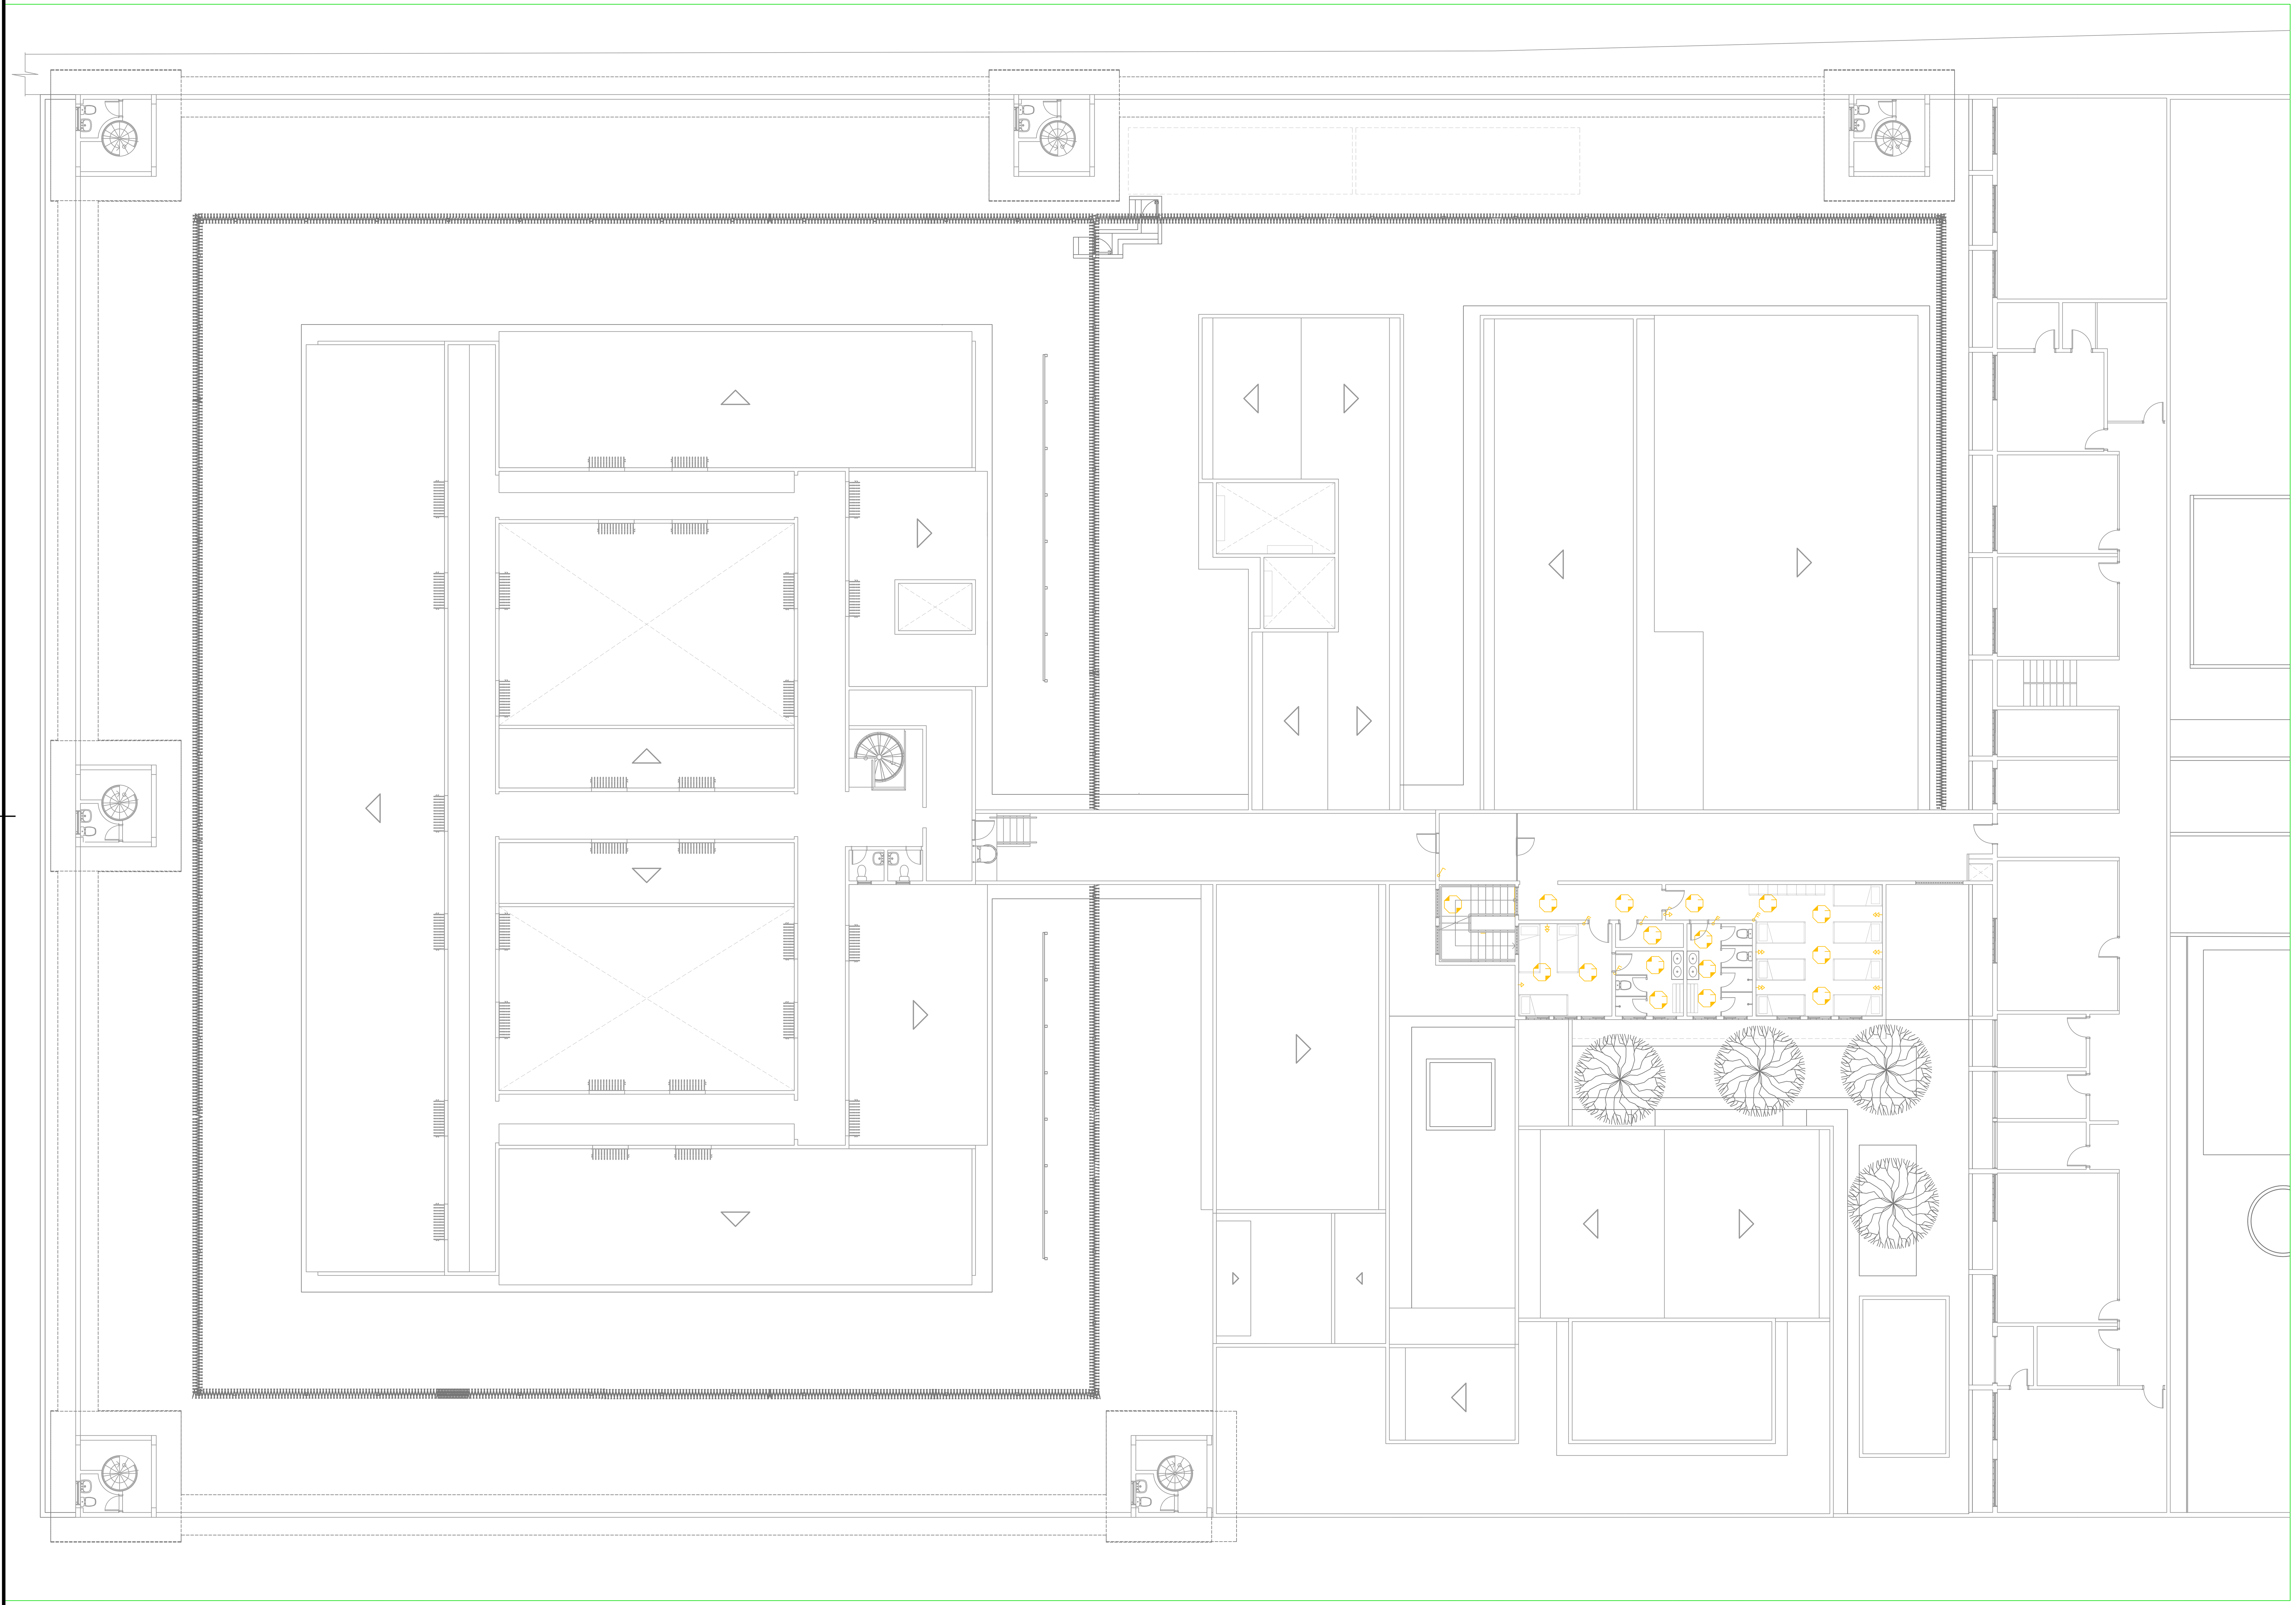

PLANTA BAIXA - DEMOLIÇÃO - ILUMINAÇÃO E TOMADAS - 1º PAVIMENTO

ESCALA: 1:100

REV	DATA	DESCRIÇÃO
R02	02/06/2025	ADEQUAÇÃO À CLIMATIZAÇÃO, GLP E ARQUITETURA
R01	03/05/2025	ADEQUAÇÃO AOS NORMATIVOS VIGENTES E ARQUITETURA
R00	17/05/2019	EMISSÃO INICIAL - PROJETO BÁSICO

Secretaria de Projetos Estratégicos

GOVERNO DO ESTADO DE PERNAMBUCO

SECRETARIA DE PROJETOS ESTRATÉGICOS DO ESTADO DE PERNAMBUCO

OBJETO:
PROJETO PARA ADEQUAÇÃO DOS SERVIÇOS DE OBRAS REMANESCENTES DA AMPLIAÇÃO DA PENITENCIÁRIA JUÍZ PLÁCIDO DE SOUZA

CONTRATANTE:
SECRETARIA DE ADMINISTRAÇÃO PENITENCIÁRIA E RESSOCIALIZAÇÃO-SEAP

CONTRATADA:
SECRETARIA DE PROJETOS ESTRATÉGICOS - SEPE

LOCALIZAÇÃO:
AV. ESPIRITO SANTO, 36 - VASSOURAL, CARUARU/PE, CEP: 55028065

PROPRIETÁRIO:

RESPONSÁVEL:

SECRETARIA DE ADMINISTRAÇÃO PENITENCIÁRIA E RESSOCIALIZAÇÃO-SEAP
CNPJ: 06.290.850/0001-14

NOME: IRMA CAETANO DE HOLANDA LINS
CAU-PE: A462497

PROJETISTAS:

Documento assinado digitalmente
ALICE CAMILA ALVES DE MOURA
Data: 24/09/2025 15:25:16-0300
Verifique em https://validar.iti.gov.br

ALICE CAMILA ALVES DE MOURA
CREA-PE: 1818253755

DISCIPLINA:	ETAPA:
INSTALAÇÕES ELÉTRICAS	EXECUTIVO

CONTEÚDO:
DEMOLIÇÃO - ILUMINAÇÃO E TOMADAS - 1º PAVIMENTO

ESCALA:	DATA:	CODIFICAÇÃO:	PRANCHA:
INDICADA	JUN/2025	GOVPE-SPP-CAR-L00-PRE_PJP-GER-PE-ELE-P002	02/09 R02