




01 PLANTA DE LOCAÇÃO - PORTARIA
ESCALA 1:200

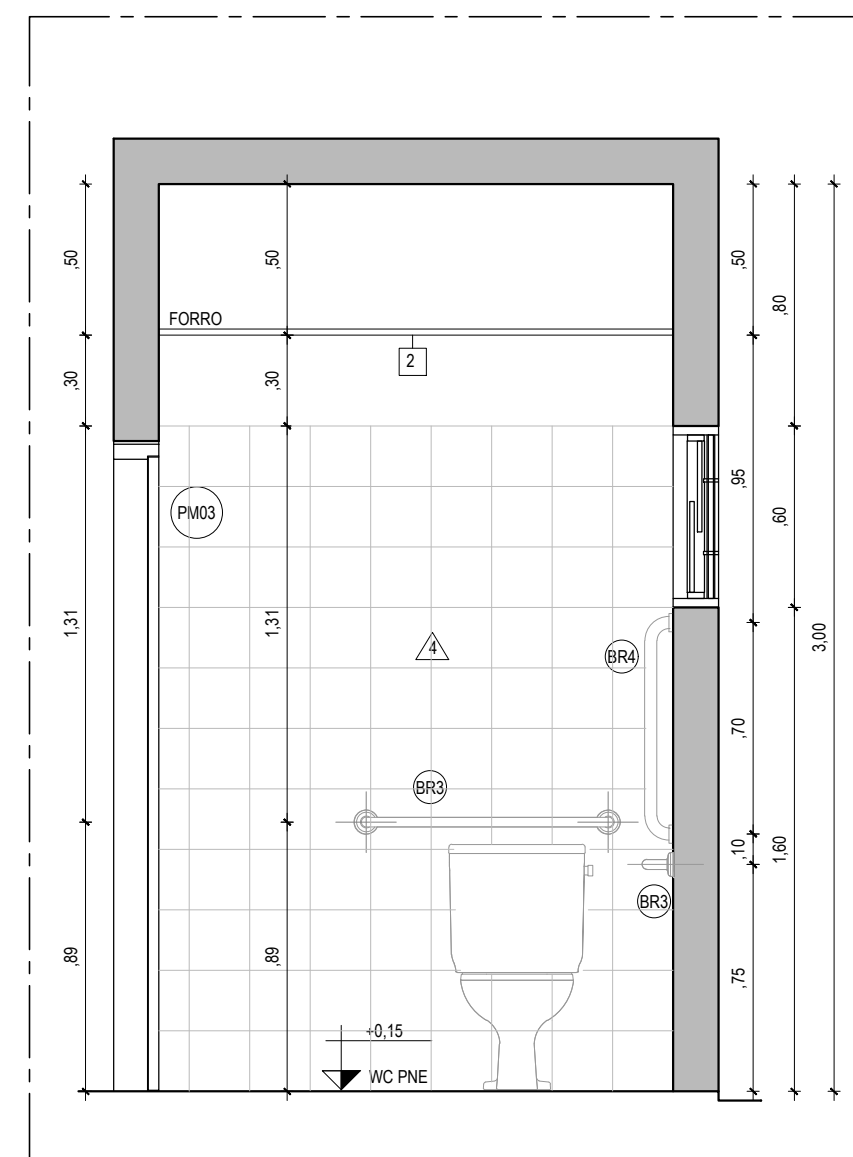


03 VISTA A - PNE
ESCALA 1:25

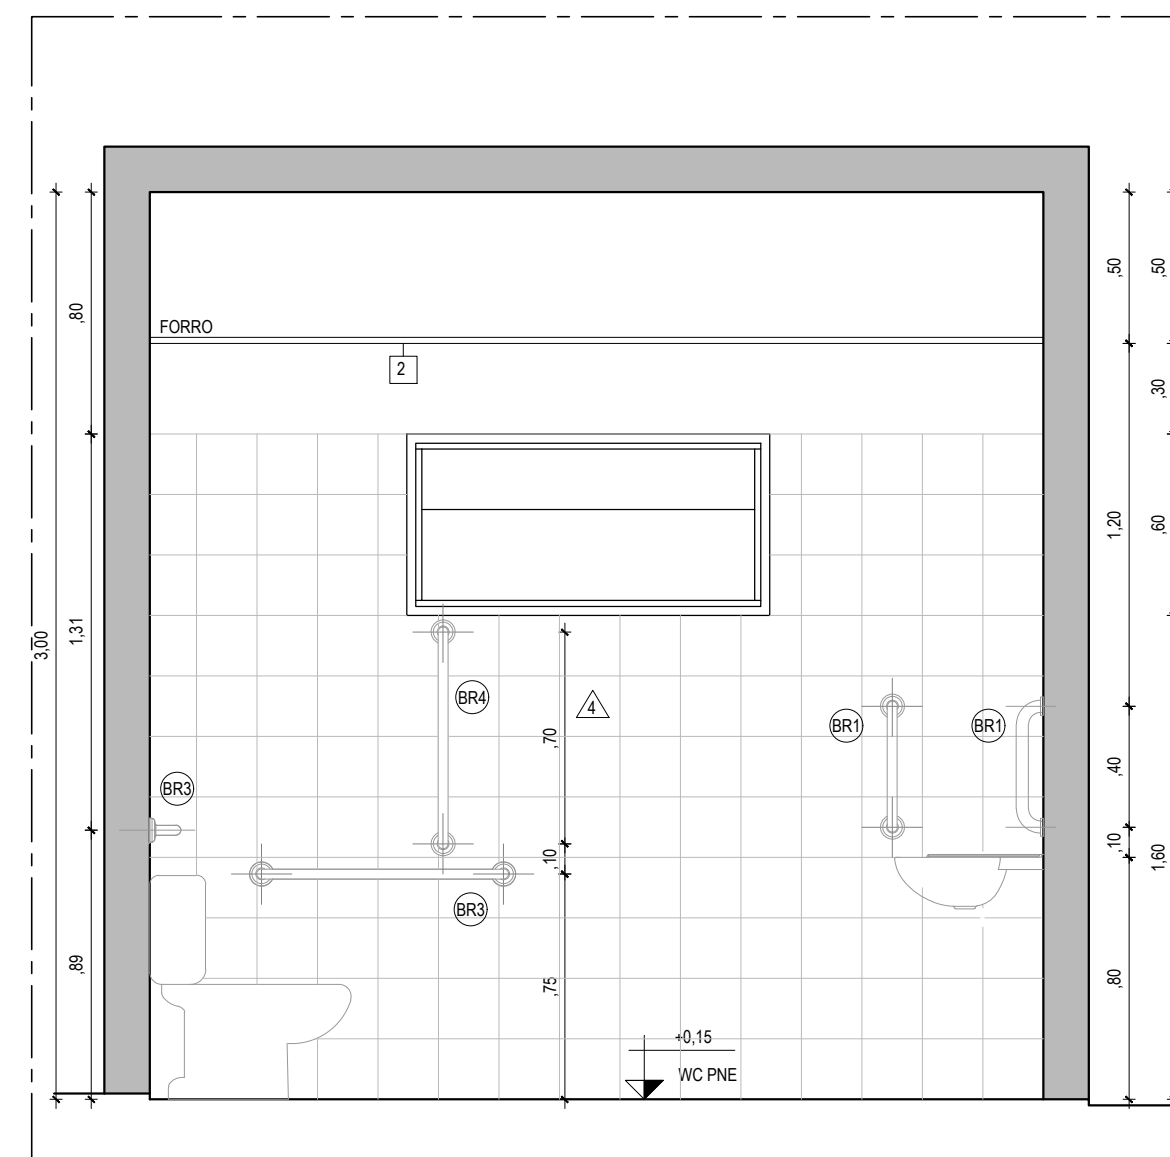


04 VISTA B - PNE
ESCALA 1:25

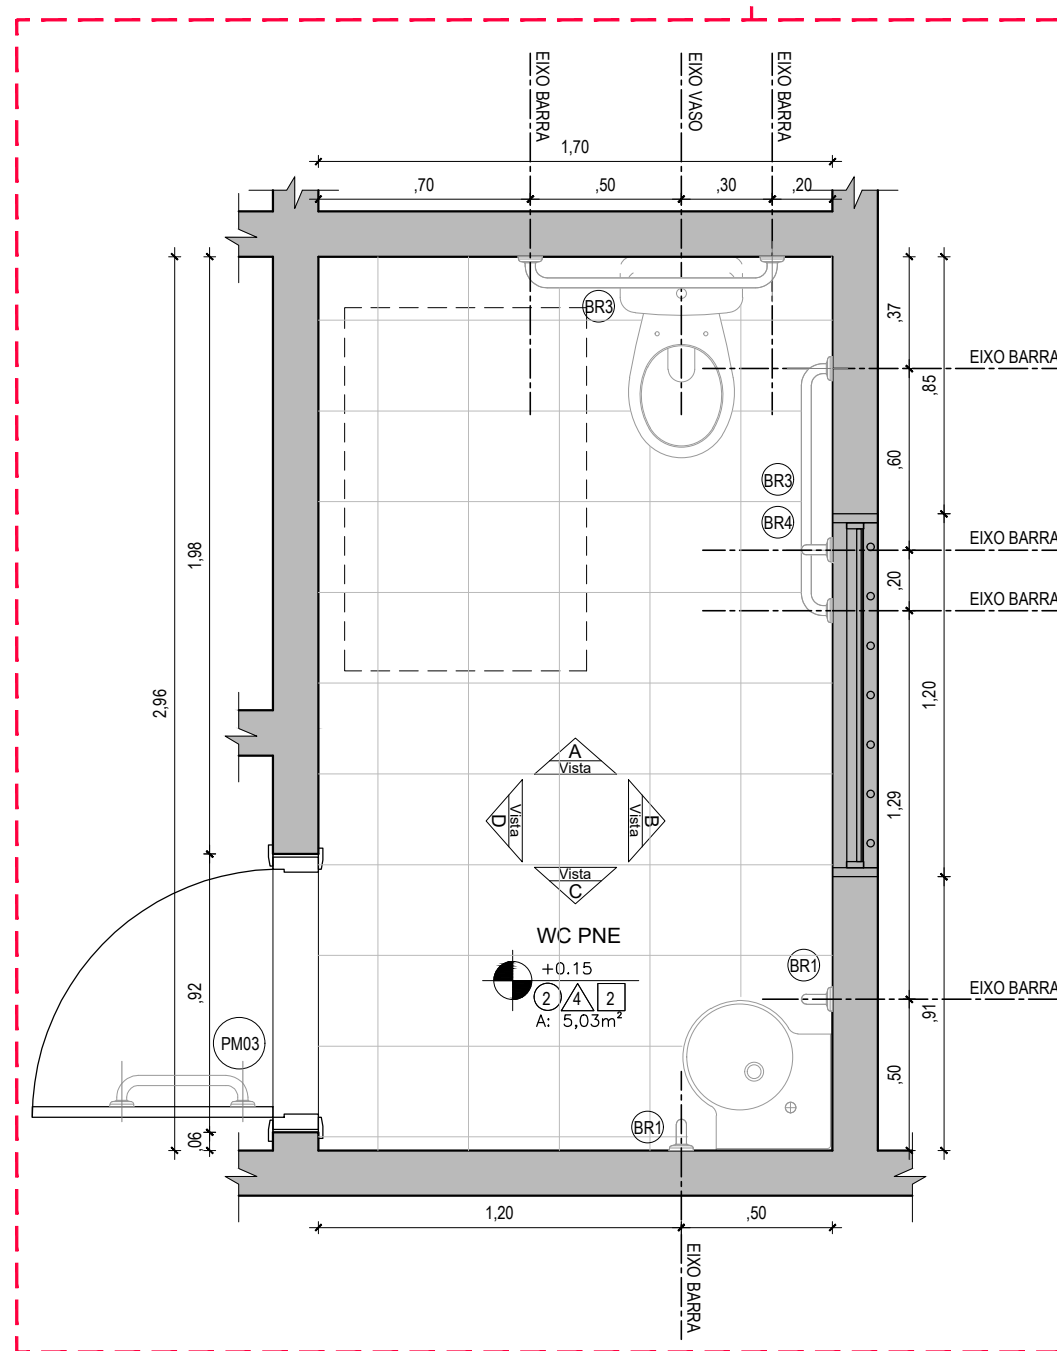

02 PLANA BAIXA
ESCALA 1:25

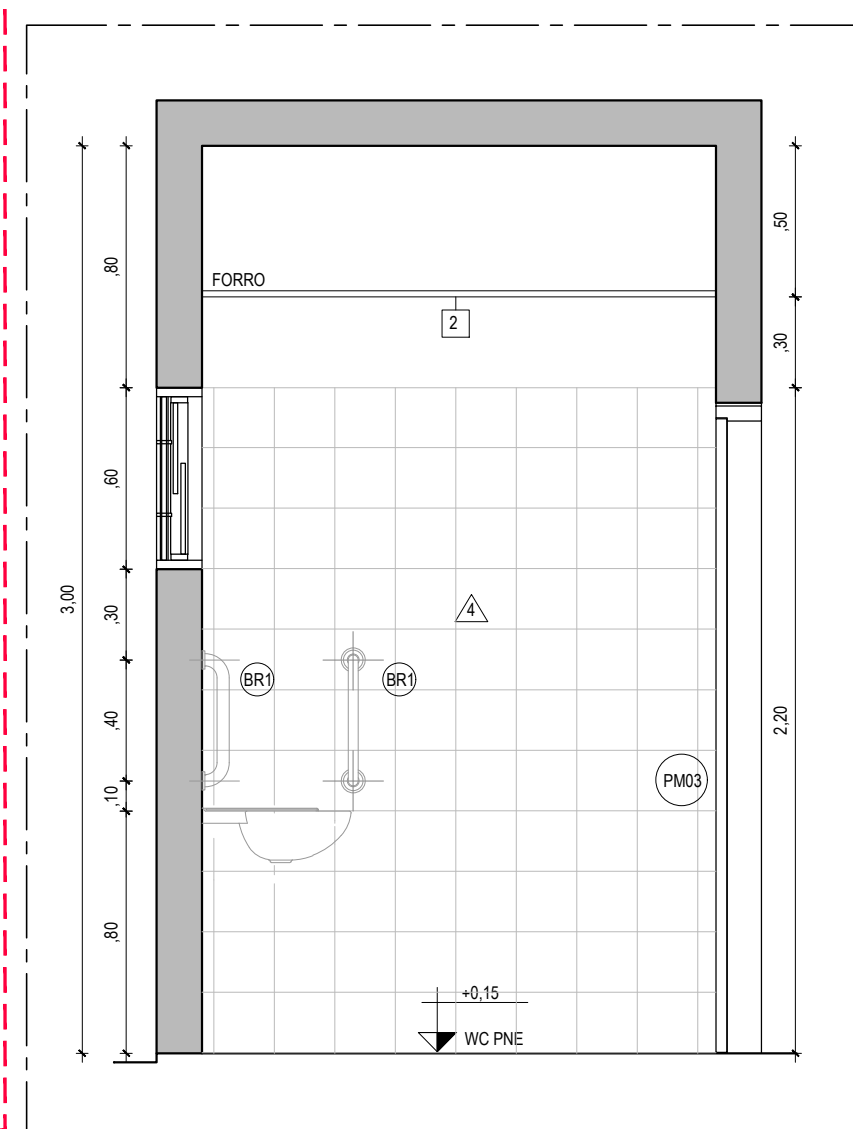

05 VISTA C - PNE
ESCALA 1:25

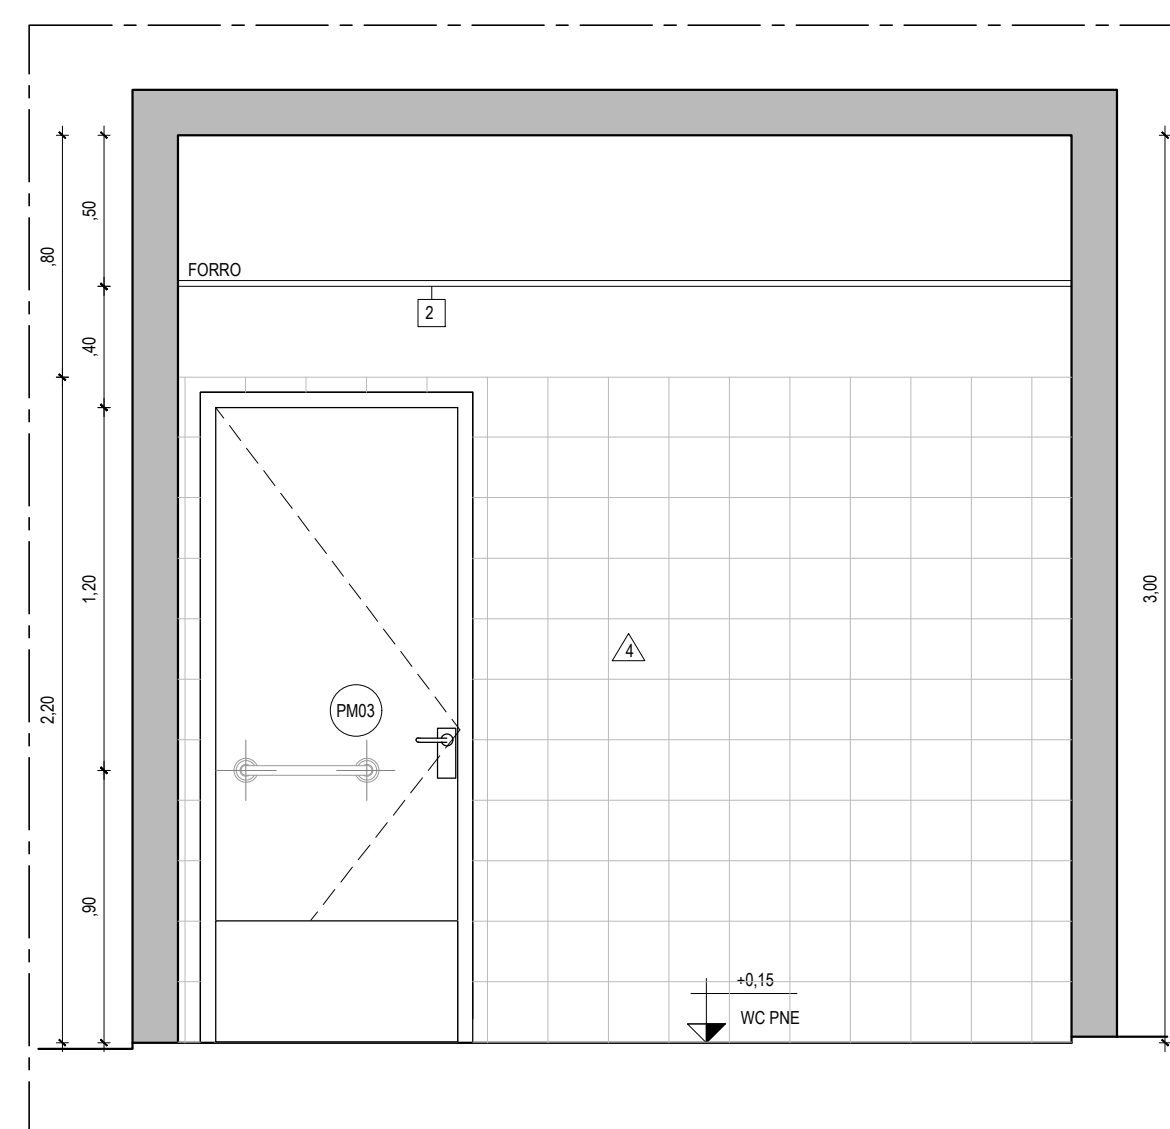

06 VISTA D - PNE
ESCALA 1:25

REV.	DATA	DESCRIÇÃO	ELAB.	APROV.
R02	09/05/2025	Adequações das exigências da CEHAB	Fernanda	Catarina
R01	17/01/2025	Adequação Arquitetônica das necessidades in loco e as normas vigentes.	Anderson	Catarina
R00	08/03/2019	Emissão inicial		

GOVERNO DO ESTADO DE PERNAMBUCO
 SECRETARIA DE PROJETOS ESTRATÉGICOS DE PERNAMBUCO - SEPE
 ESCRITÓRIO DE PROJETOS

OBJETO: PROJETO PARA ADEQUAÇÃO DOS SERVIÇOS DE OBRAS REMANESCENTES DA AMPLIAÇÃO DA PENITENCIÁRIA JUIZ PLÁCIDO DE SOUZA

CONTRATANTE: **Secretaria de Projetos Estratégicos (SEPE)** CONTRATADA: -

LOCALIZAÇÃO: Rua Espírito Santo, 36 - Vassoural, Caruaru - PE ETAPA: Projeto Executivo

PROPRIETÁRIO: Secretaria de Administração Penitenciária e Ressocialização - SEAP RESP. TÉCNICO: Irma Caetano de Holanda Lins CAU-PE: A462497

AUTORIA(A): **RRT INICIAL: 8351611**
 Carlos Roballo CAU 192164-9 /PE Anderson Silva CAU/PE A103305-0 Patrícia Ribeiro CAU/PE A311176-8 Paulo Ribeiro CAU/PE A276447-4

DISCIPLINA: PROJETO DE ARQUITETURA - DETALHAMENTO

CONTEÚDO: ÁREAS MOLHADAS - PORTARIA E RECEPÇÃO PRANCHA: 02/21 R02

ESCALA: INDICADA DATA: MAIO/2025 CODIFICAÇÃO: GOVPE-SPP-CAR-L00-PRE_PJP-AMO-PE-ARQ-P000.dwg