


LEGENDA - DEMOLIR E CONSTRUIR		
SÍMBOLO	DESCRIÇÃO	QNT. (m²)
[Red]	CONSTRUIR	-
[Yellow]	DEMOLIR	-
[Green]	AJUSTAR (V. EXIST.)	-
[Blue]	DEMOLIR LAJE (PISO)	-
[Purple]	CONSTRUIR LAJE (PISO)	-
[Grey]	PAREDE EXISTENTE	-
[Red/White]	CONSTRUIR PAREDE COM BLOCO DE CONCRETO 19x19x9 GRAUTEADO	448,88
[Yellow/White]	CONSTRUIR CONTRAPAREDE COM BLOCO DE CONCRETO 19x19x9 GRAUTEADO	86,35
[Blue/White]	CONSTRUIR PAREDE COM BLOCO DE CONCRETO 19x19x9	102,70
[Red/White]	CONSTRUIR PAREDE COM BLOCO DE CONCRETO ARMADO PRÉ-MOLDADO (CONSULTAR PROJETO ESTRUTURAL)	VER PROJ. ESTRUTURAL

- NOTAS:**
- Todas as cotas devem ser conferidas minuciosamente no local.
 - Demolir todas as lajes e metais dentro dos alinhamentos e substituir conforme detalhamento das áreas realizadas segundo as especificações corretas.
 - Substituir todas as portas de madeira.
 - Construir contra-parede com bloco de concreto 09x19x29 grauteado para esconder as tubulações existentes 10x20cm, exceto quando sinalizado em planta.
 - As portas marcadas na cor laranja como "AJUSTAR" devem ser executadas conforme projeto de detalhamento de esquadrias, com chapa metálica interna tipo DOIS lados.
 - As grades marcadas na cor laranja como "AJUSTAR" devem possuir um complemento na esquadria para não haver espaços vazios, além do permitido, entre a esquadria e a laje/viga. Verificar detalhamento de esquadrias.
 - As paredes da casa do gás precisam OBRIGATORIAMENTE serem de bloco de concreto grauteado, conforme indicado na planta.
 - Realizar limpeza das paredes existentes e grafiar todos os furos de execução da concretagem remanescente.
 - Conferir projetos complementares para verificação de demolições e construções específicas.
 - Demolir bancadas indicadas e refazer de concreto revestido de inox, conforme projeto de detalhamento de bancadas.

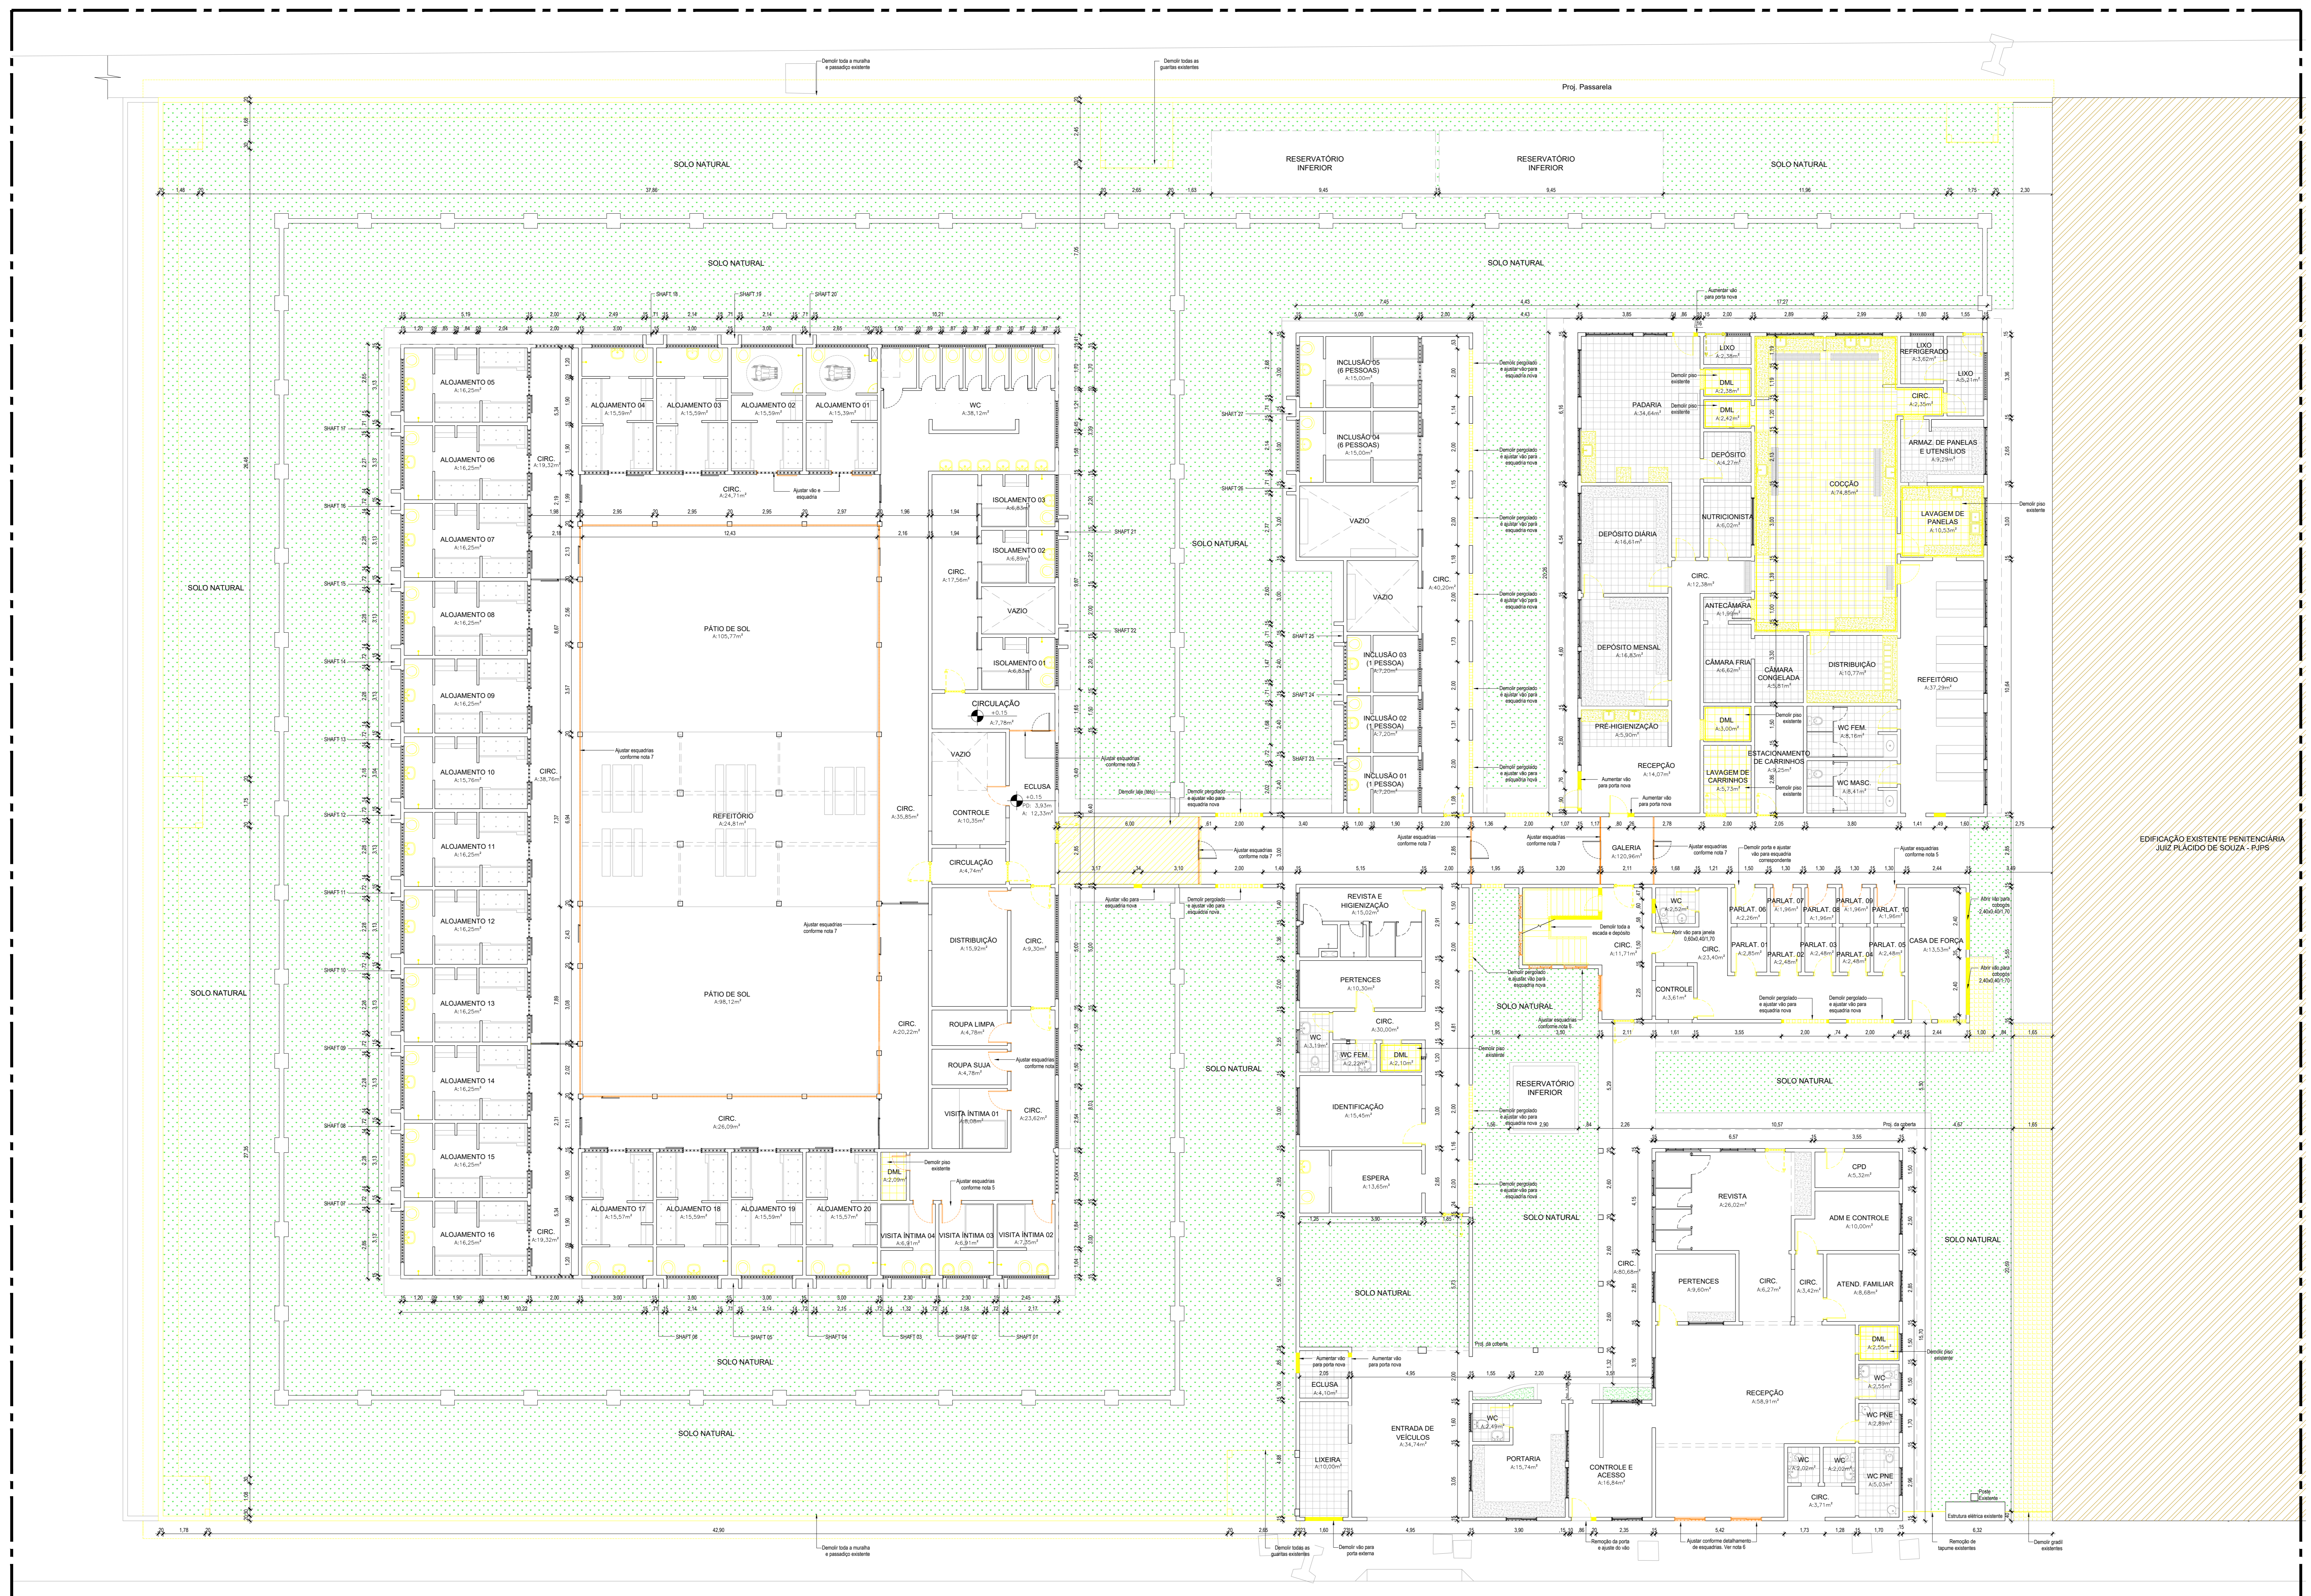

1 PLANTA DE DEMOLIR - TÉRREO
ESCALA 1:100

REV.	DATA	DESCRIÇÃO	ELAB.	APROV.
RO2	09/05/2025	Adequações das exigências da CEHAB	Patricia	Catarina
RO1	17/01/2025	Adequação Arquitetônica das necessidades in loco e as normas vigentes.	Patricia	Catarina
RO0	08/03/2019	Emissão inicial		
REV.	DATA	DESCRIÇÃO	ELAB.	APROV.

<p>GOVERNO DO ESTADO DE PERNAMBUCO SECRETARIA DE PROJETOS ESTRATÉGICOS DE PERNAMBUCO - SEPE ESCRITÓRIO DE PROJETOS</p>	<p>SECRETARIA DE Administração Penitenciária e Ressocialização - SEAP Secretaria de Projetos Estratégicos (SEPE)</p>
<p>OBJETO: PROJETO PARA ADEQUAÇÃO DOS SERVIÇOS DE OBRAS REMANESCENTES DA AMPLIAÇÃO DA PENITENCIÁRIA JUIZ PLÁCIDO DE SOUZA</p>	<p>CONTRATADA: Secretaria de Projetos Estratégicos (SEPE)</p>
<p>CONTRATANTE: Secretaria de Administração Penitenciária e Ressocialização - SEAP</p>	<p>ETAPA: Projeto Executivo</p>
<p>LOCALIZAÇÃO: Rua Espírito Santo, 36 - Vassoural, Canuaru - PE</p>	<p>PROPRIETÁRIO: Secretaria de Administração Penitenciária e Ressocialização - SEAP</p>
<p>PROPRIETÁRIO: Imrs Caetano de Holanda Lins CAU-PE: A462497</p>	<p>PROPRIETÁRIO: Imrs Caetano de Holanda Lins CAU-PE: A462497</p>

<p>RTT INICIAL: 8351611 Carlos Roballo CAU 192164-9 / PE</p>	<p>Anderson Silva CAU/PE A103305-0</p>	<p>Patricia Ribeiro CAU/PE A311176-8</p>	<p>Paulo Ribeiro CAU/PE A276447-4</p>
<p>DISCIPLINA: PROJETO DE ARQUITETURA</p>	<p>CONTEÚDO: PLANTA DE DEMOLIR - TÉRREO</p>	<p>FRANCHA: 05/33 R02</p>	<p>ESCALA: MAIO/2025</p>