


PLANTA DE LOCAÇÃO DA MURALHA  
ESC 1:100

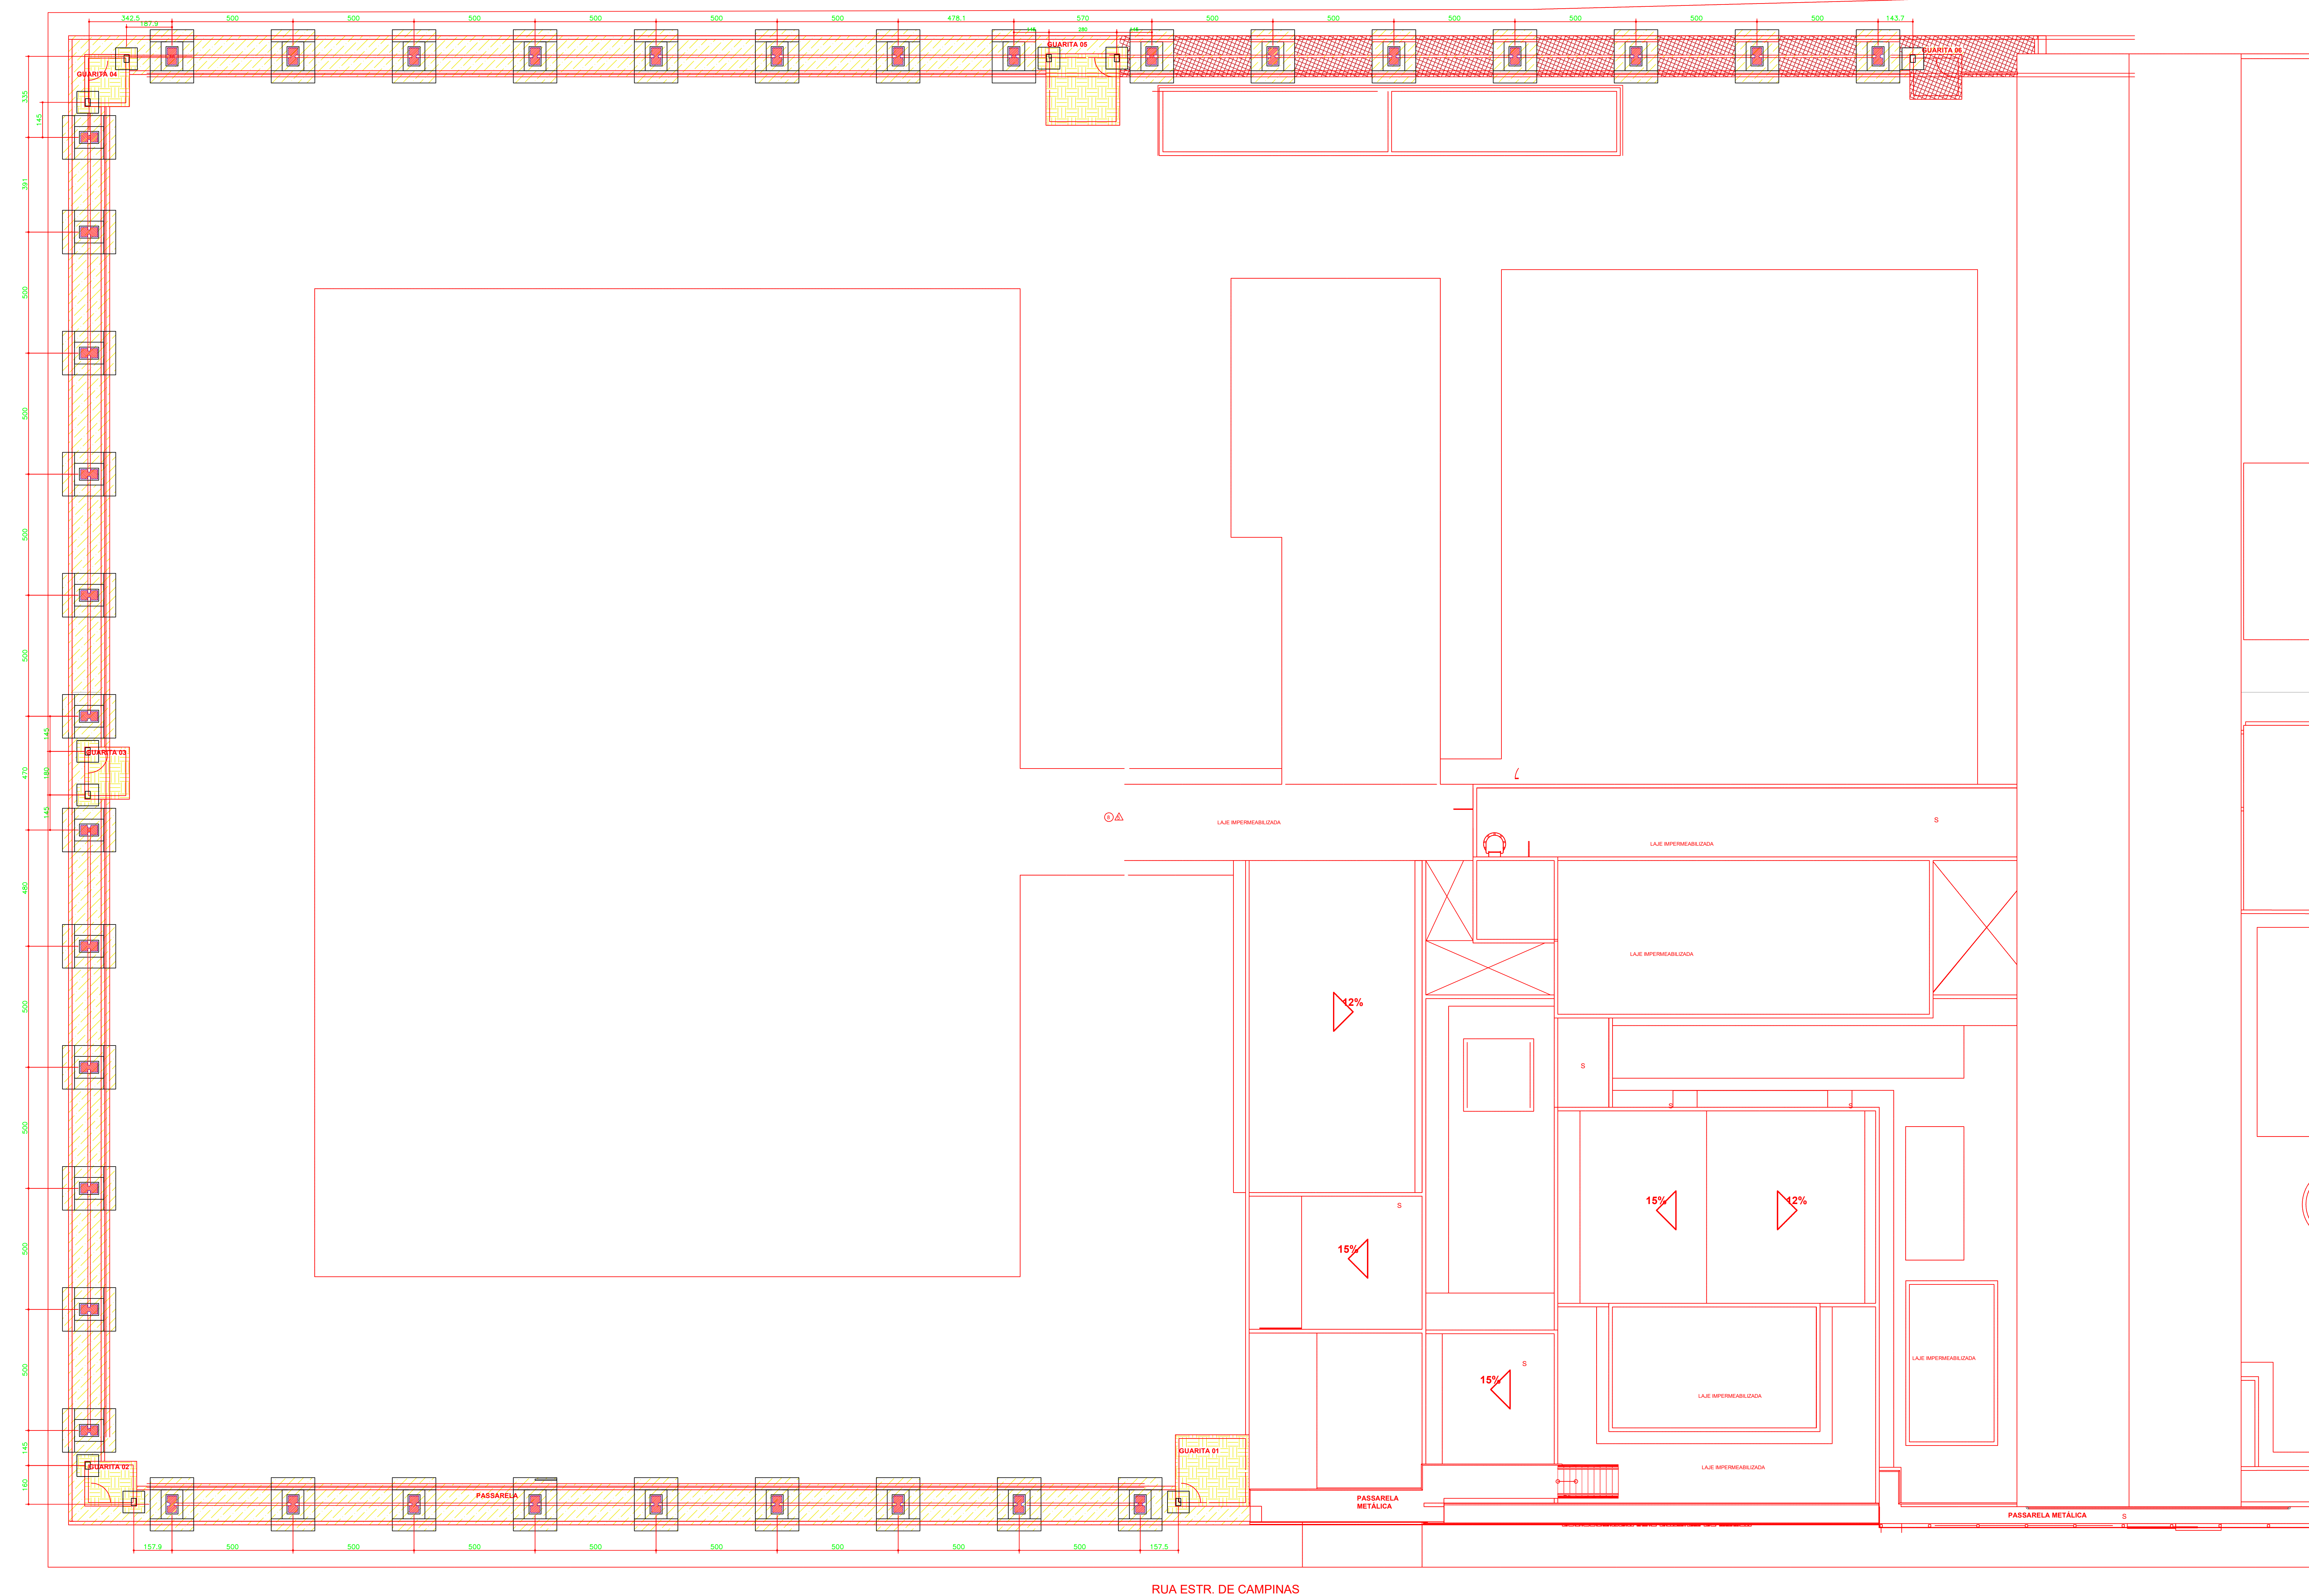

LEGENDA:

	ESTRUTURA EXISTENTE - DEMOLIR E RECONSTRUIR
	A CONSTRUIR
	DEMOLIR

R1	21/05/2025	ATUALIZAÇÃO DE PROJETO E AJUSTES DE CARIMBO
R0	17/05/2019	EMISSÃO INICIAL
REV	DATA	DESCRIÇÃO

**GOVERNO DO ESTADO DE PERNAMBUCO**  
 SECRETARIA DE PROJETOS ESTRATÉGICOS DO ESTADO DE PERNAMBUCO

OBJETIVO: PROJETO PARA ADEQUAÇÃO DOS SERVIÇOS DE OBRAS REMANESCENTES DA AMPLIAÇÃO DA PENITENCIÁRIA JUIZ PLACIDO DE SOUZA  
 CONTRATANTE: SEAP  
 CONTRATADA: SEPE  
 TIPO DE PROJETO: PROJETO EXECUTIVO  
 LOCALIZAÇÃO: AV. ESPÍRITO SANTO, 36 - VASSOURAL, CARUARU-PE, CEP: 55028-065  
 PROPRIETÁRIO: SECRETARIA DE ADMINISTRAÇÃO PENITENCIÁRIA E RESSOCIALIZAÇÃO - SEAP  
 RESPONSÁVEL: NOME: IRMA CAETANO DE HOLANDA LINS CAU-PE: A44819-7

ADR: Eng. TOULOU ROBERTO MACHADO DE OLIVEIRA  
 QUADRO: Eng. QUATRO FERNANDO SANTOS DE OLIVEIRA

DISCIPLINA: PROJETO ESTRUTURAL  
 CONTEÚDO: LOCAÇÃO DA MURALHA  
 ESCALA: INDICADA: 21/05/2025 GOVPE-SPP-CAR-L00-PRE P-SP-MUR-PE-EST-P001-R1